


PIANTA PIANO TERRA

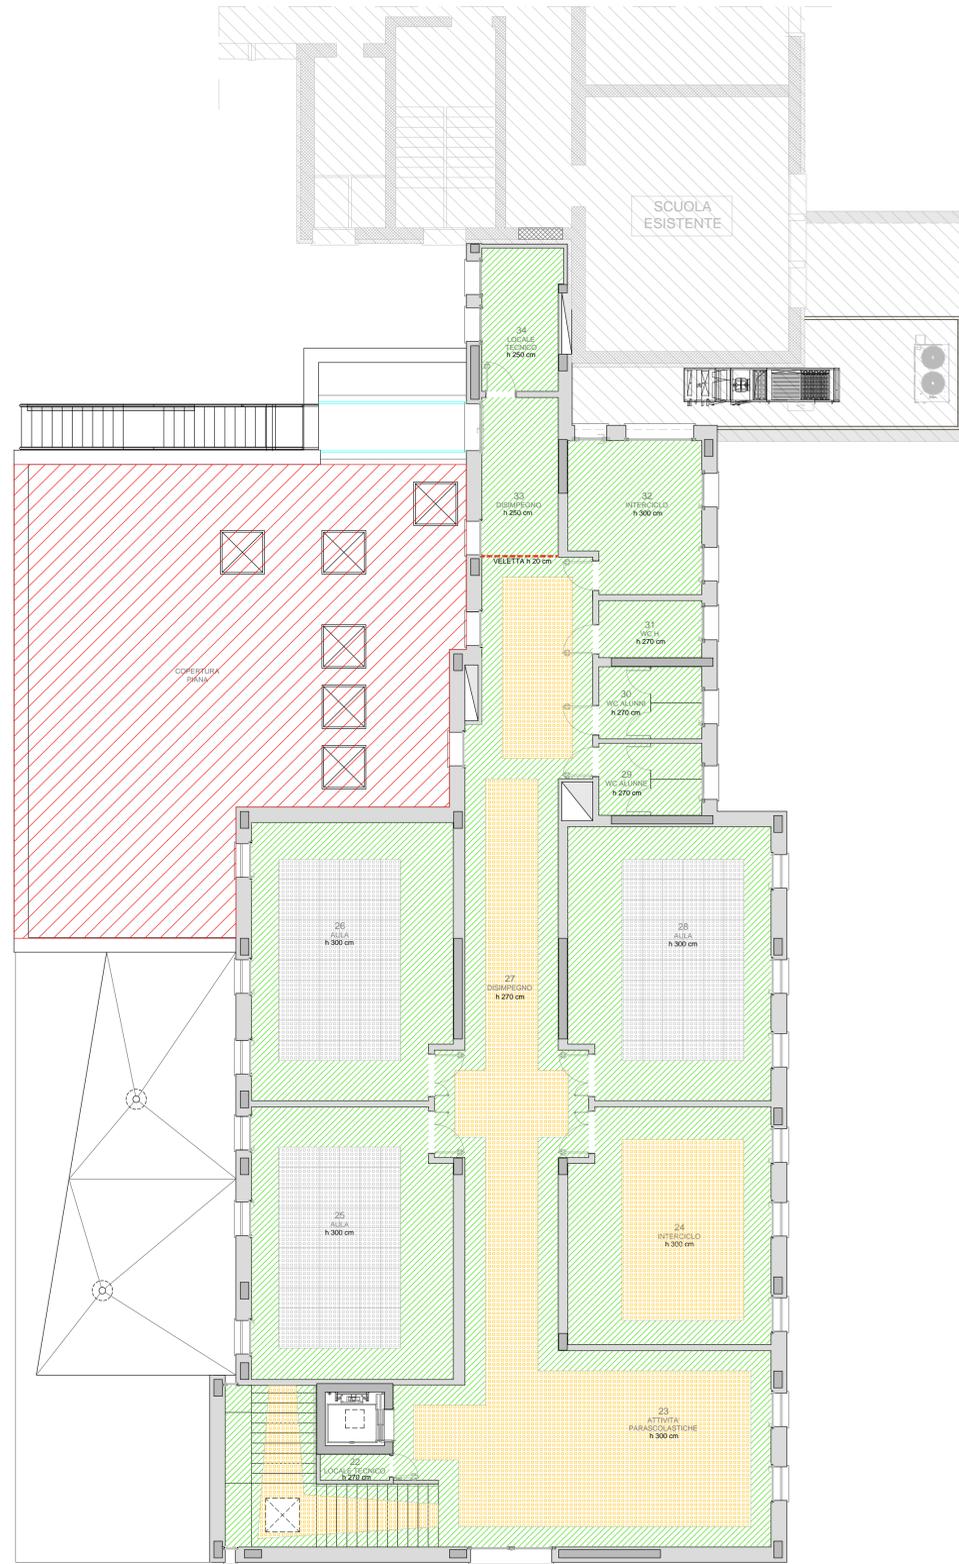

PIANTA PIANO PRIMO

LEGENDA

-  controsoffitto in lastre di cartongesso tipo KNAUF GKB o simili
-  controsoffitto in lastre di cartongesso tipo KNAUF CLENEO o simili
-  controsoffitto in cartongesso forato ispezionabile 600x600 mm con struttura nascosta tipo KNAUF CLENEO o simili
-  velotta in lastre di cartongesso tipo KNAUF GKB o simili - altezza indicata

 INDIVIDUAZIONE OPERE 2° STRALCIO FUNZIONALE (MENZA)



Regione Veneto



Comune di Galliera Veneta

NUOVA SCUOLA PRIMARIA "don Guido Manesso"
 PROGETTO ESECUTIVO - 1° STRALCIO FUNZIONALE

B.10.00

ABACO CONTROSOFFITTI
 Piano terra e piano primo

data 14/12/2018

scala 1:100

B...Stato di progetto - Fabricato.dwg

committente:	Comune di Galliera Veneta
progettazione architettonica:	arch. Fernando Tomasello arch. Monica Pastore
collaborazione:	ing. Gioele Curtarello