




Davide Baggio
ARCHITETTO

Comune di Galliera Veneta
Provincia di Padova

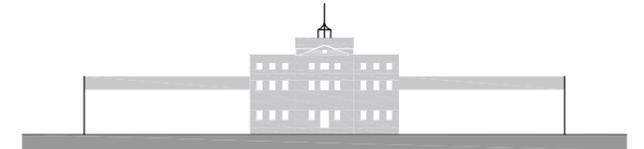

Committente: **AMMINISTRAZIONE COMUNALE
DI GALLIERA VENETA**

Progetto: **Piano per l'eliminazione delle barriere
architettoniche (PeBA) - aggiornamento 2022**

Oggetto tavola: Schede di progetto
FABBRICATI

Progettista: **ARCH. DAVIDE BAGGIO**

N.B.: il presente elaborato deve essere letto assieme alla relativa relazione tecnica-fotografica e alla stima di massima




COMUNE DI GALLIERA VENETA
Provincia di Padova
35015 GALLIERA VENETA (PD) - Via Roma, 174
Tel. 049/9471004 - Fax 049/9470577

PIANO DI ELIMINAZIONE DELLE BARRIERE ARCHITETTONICHE - aggiornamento 2022

Sede municipale - piano primo

Scheda
1.b

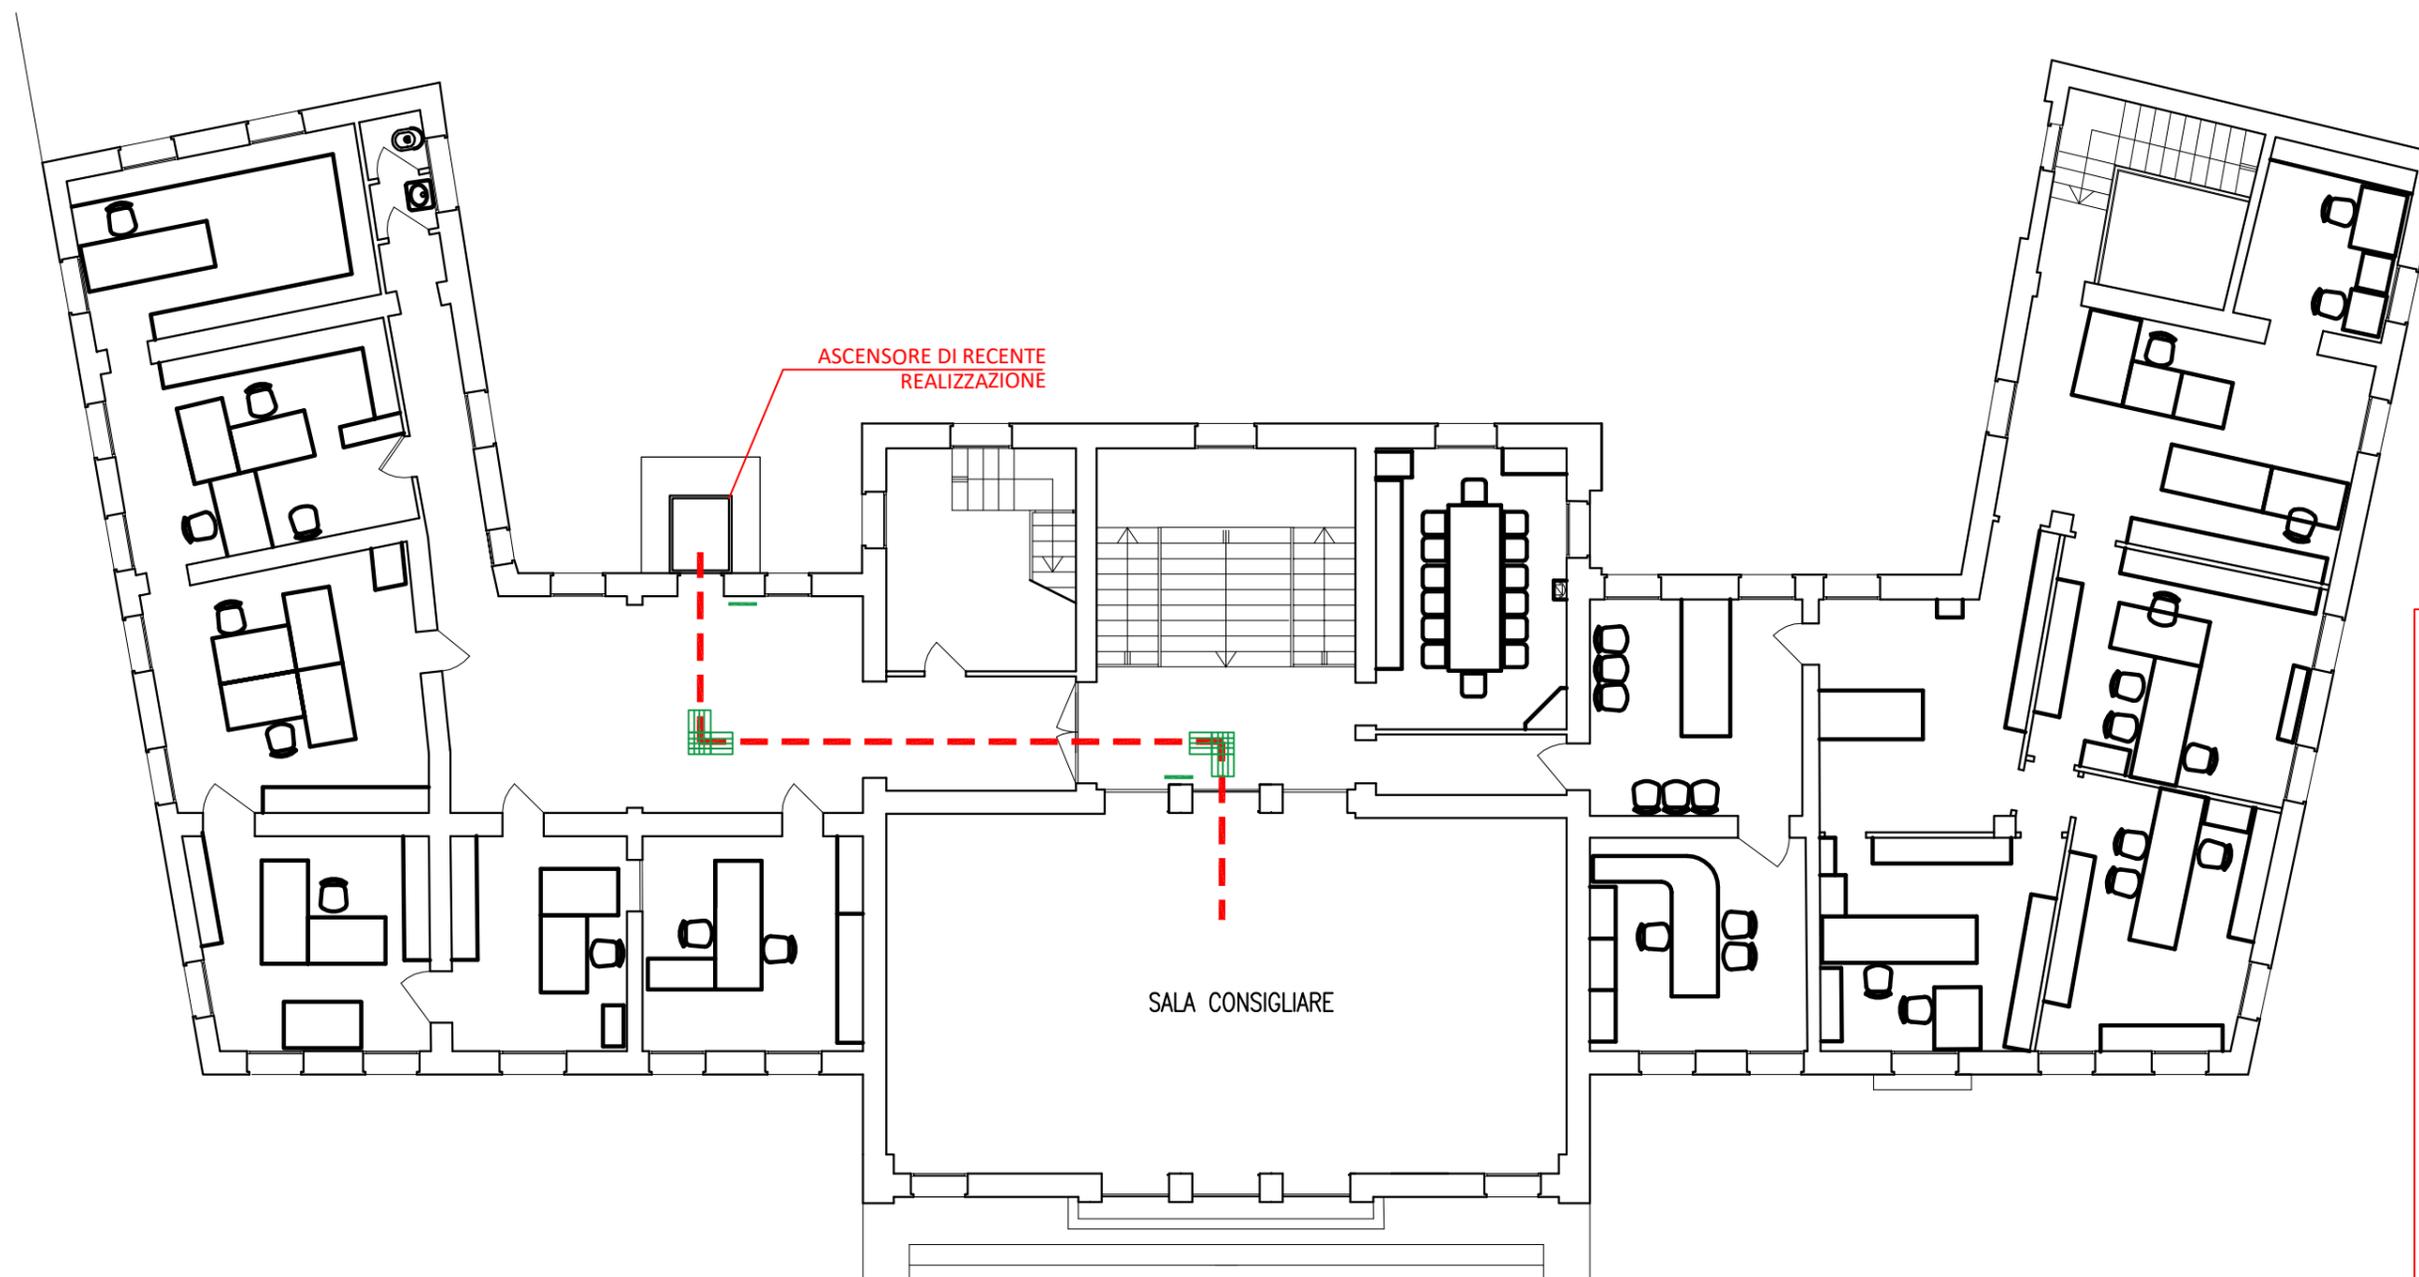

Rampe per dislivelli fino a 50 cm.

- Elementi tattili a pavimento
- Mappa tattile
- piccola mappa tattile
- Rampe esistenti
- Rampe di progetto
- percorso per portatori di handicap

N.B.: il presente elaborato deve essere letto assieme alla relativa relazione tecnica-fotografica e alla stima di massima




COMUNE DI GALLIERA VENETA
Provincia di Padova
35015 GALLIERA VENETA (PD) - Via Roma, 174
Tel. 049/9471004 - Fax 049/9470577

PIANO DI ELIMINAZIONE DELLE BARRIERE ARCHITETTONICHE - aggiornamento 2022

Scuola Elementare "Don Guido Manesso"
e Scuola Media "D. Pellegrini"


Scheda
2.a

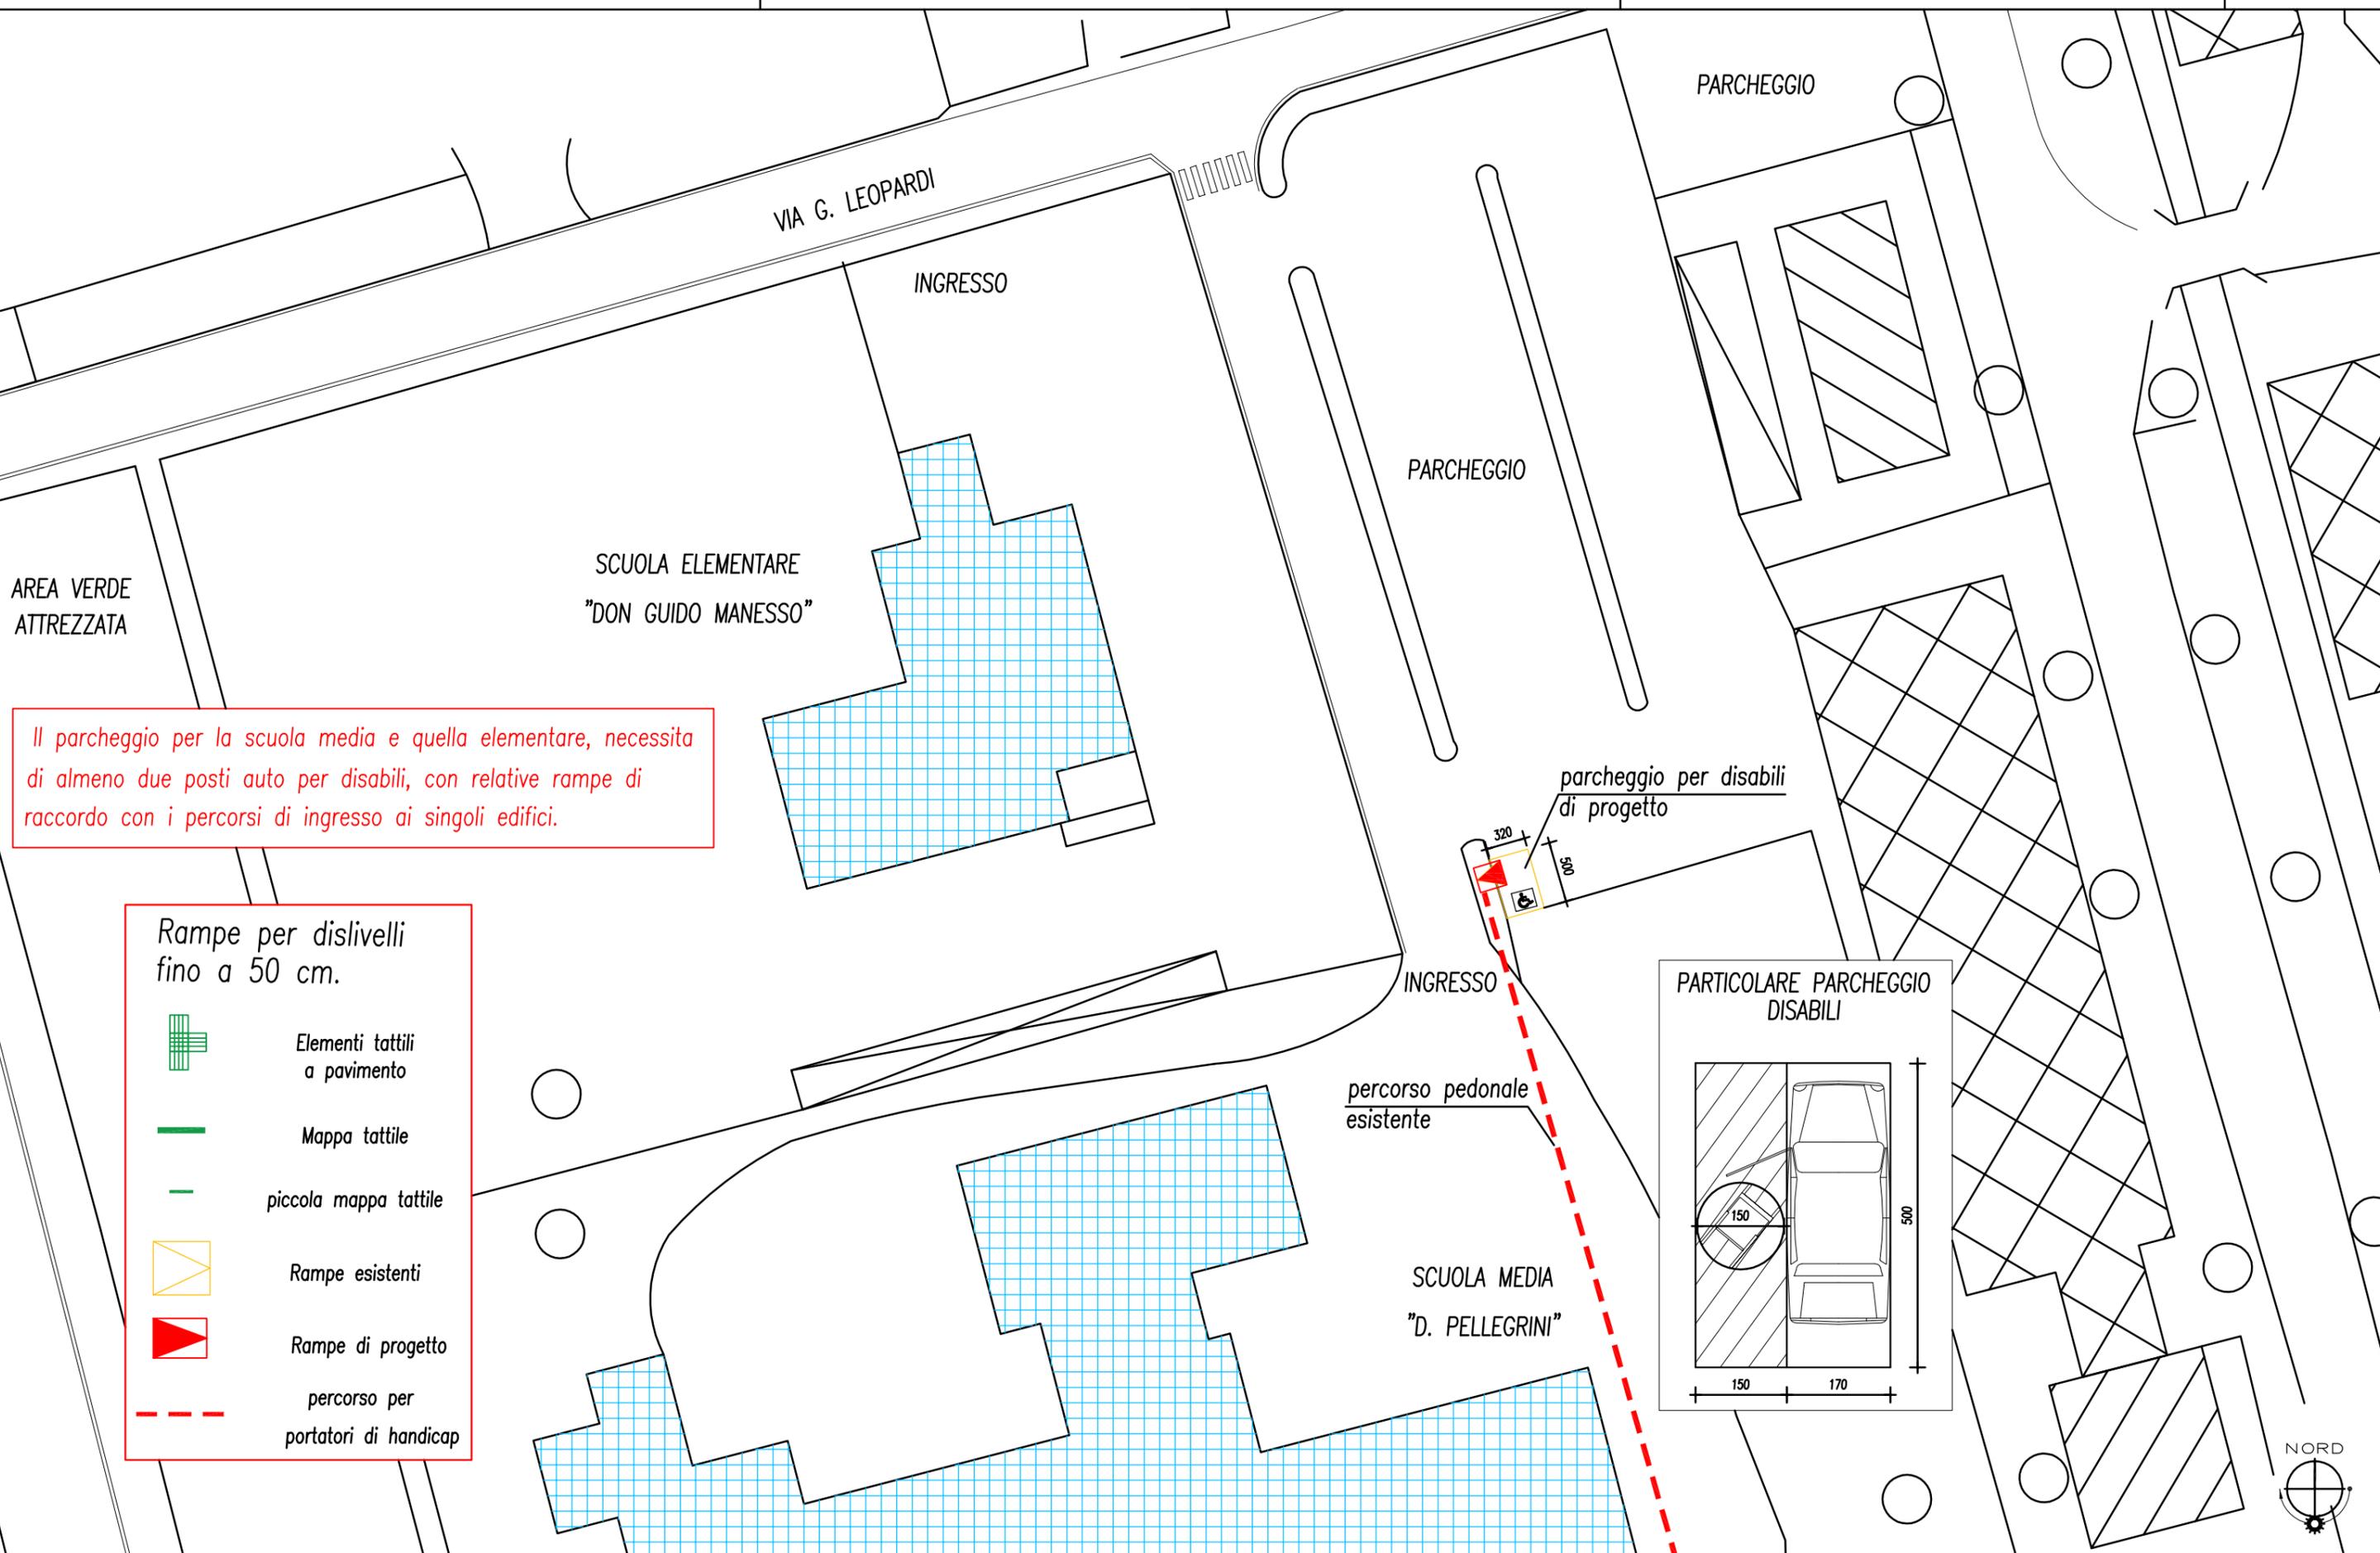

Il parcheggio per la scuola media e quella elementare, necessita di almeno due posti auto per disabili, con relative rampe di raccordo con i percorsi di ingresso ai singoli edifici.

Rampe per dislivelli fino a 50 cm.

- Elementi tattili a pavimento
- Mappa tattile
- piccola mappa tattile
- Rampe esistenti
- Rampe di progetto
- percorso per portatori di handicap

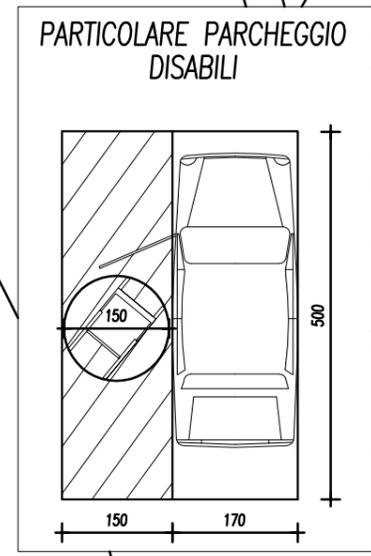

N.B.: il presente elaborato deve essere letto assieme alla relativa relazione tecnica-fotografica e alla stima di massima




COMUNE DI GALLIERA VENETA
Provincia di Padova
35015 GALLIERA VENETA (PD) - Via Roma, 174
Tel. 049/9471004 - Fax 049/9470577

PIANO DI ELIMINAZIONE DELLE BARRIERE ARCHITETTONICHE - aggiornamento 2022

Scuola Media "D. Pellegrini"


Scheda
2.b

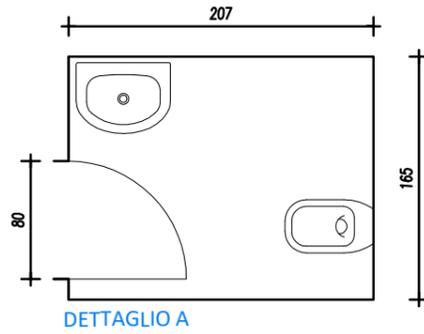

WC NON ATTREZZATO PER DISABILI

Si ritiene opportuno realizzare i seguenti interventi:

- modificare porta con apertura verso l'esterno
- nuova segnaletica
- sostituzione sanitari
- nuovo specchio a norma
- nuovi maniglioni
- nuovo campanello

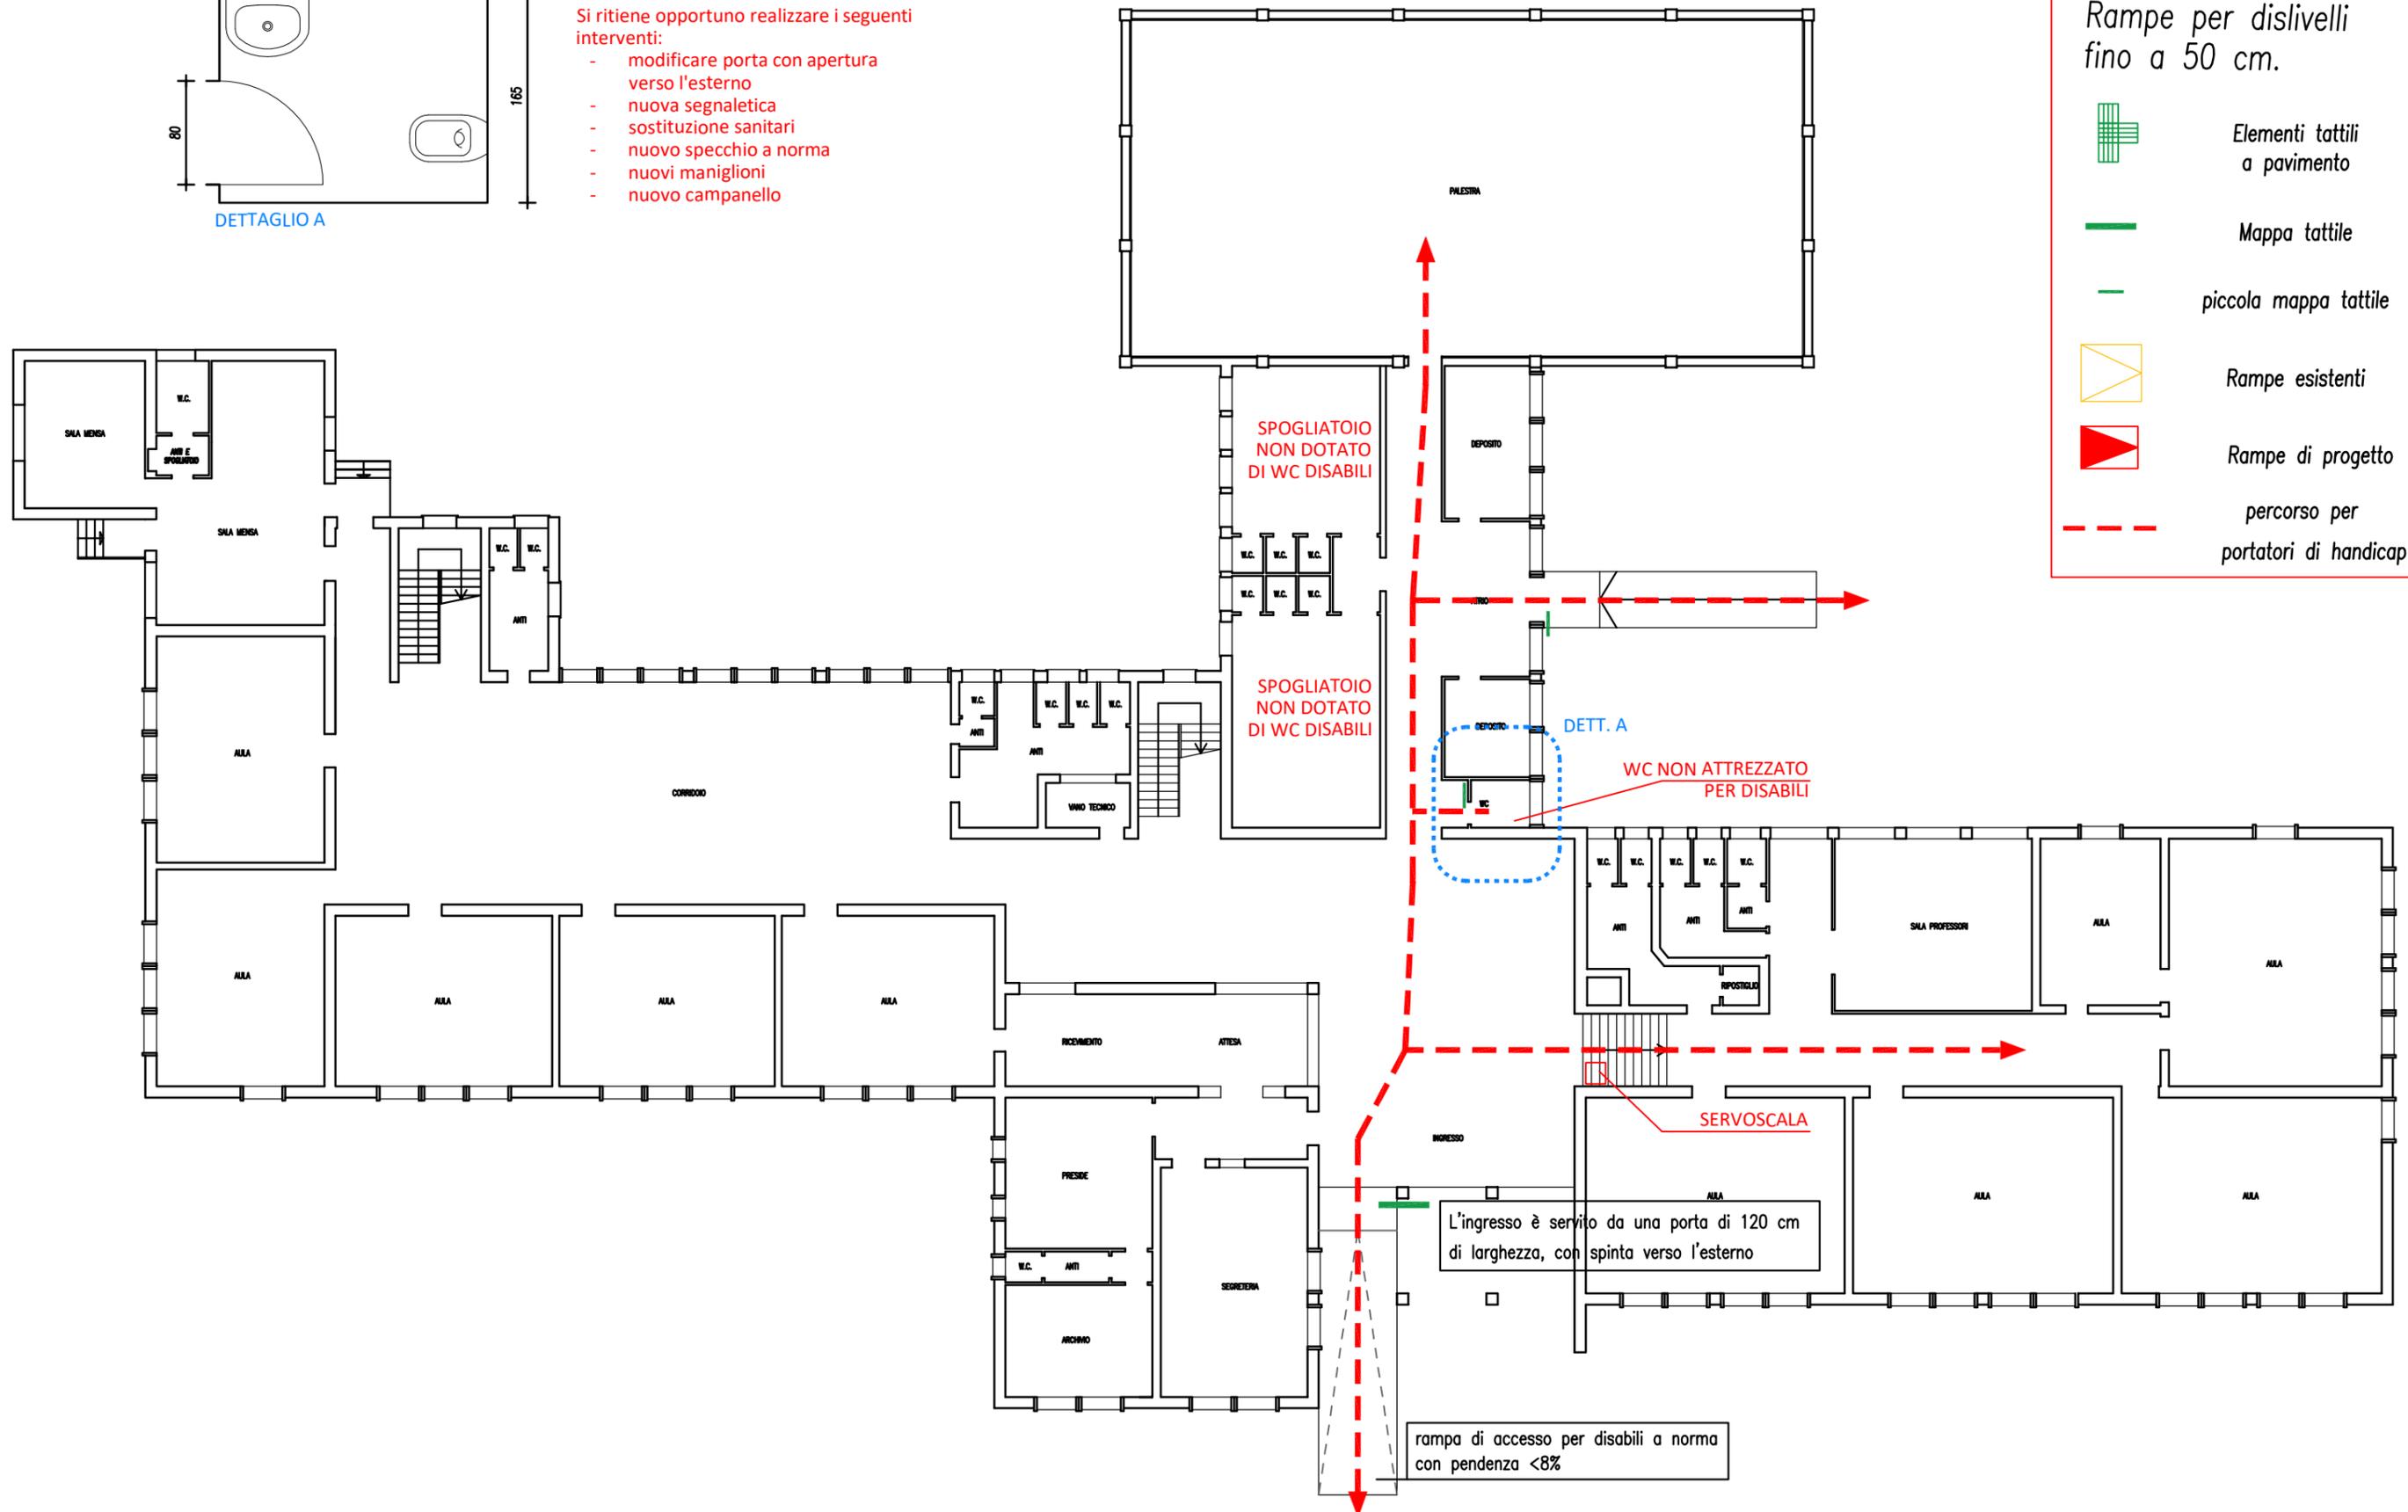

Rampe per dislivelli fino a 50 cm.

- Elementi tattili a pavimento
- Mappa tattile
- piccola mappa tattile
- Rampe esistenti
- Rampe di progetto
- percorso per portatori di handicap

L'ingresso è servito da una porta di 120 cm di larghezza, con spinta verso l'esterno

rampa di accesso per disabili a norma con pendenza <8%

N.B.: il presente elaborato deve essere letto assieme alla relativa relazione tecnica-fotografica e alla stima di massima



COMUNE DI GALLIERA VENETA

Provincia di Padova


35015 GALLIERA VENETA (PD) - Via Roma, 174
Tel. 049/9471004 - Fax 049/9470577

PIANO DI ELIMINAZIONE DELLE BARRIERE ARCHITETTONICHE - aggiornamento 2022


Scuola Elementare G. Giardino

Scheda

3.a

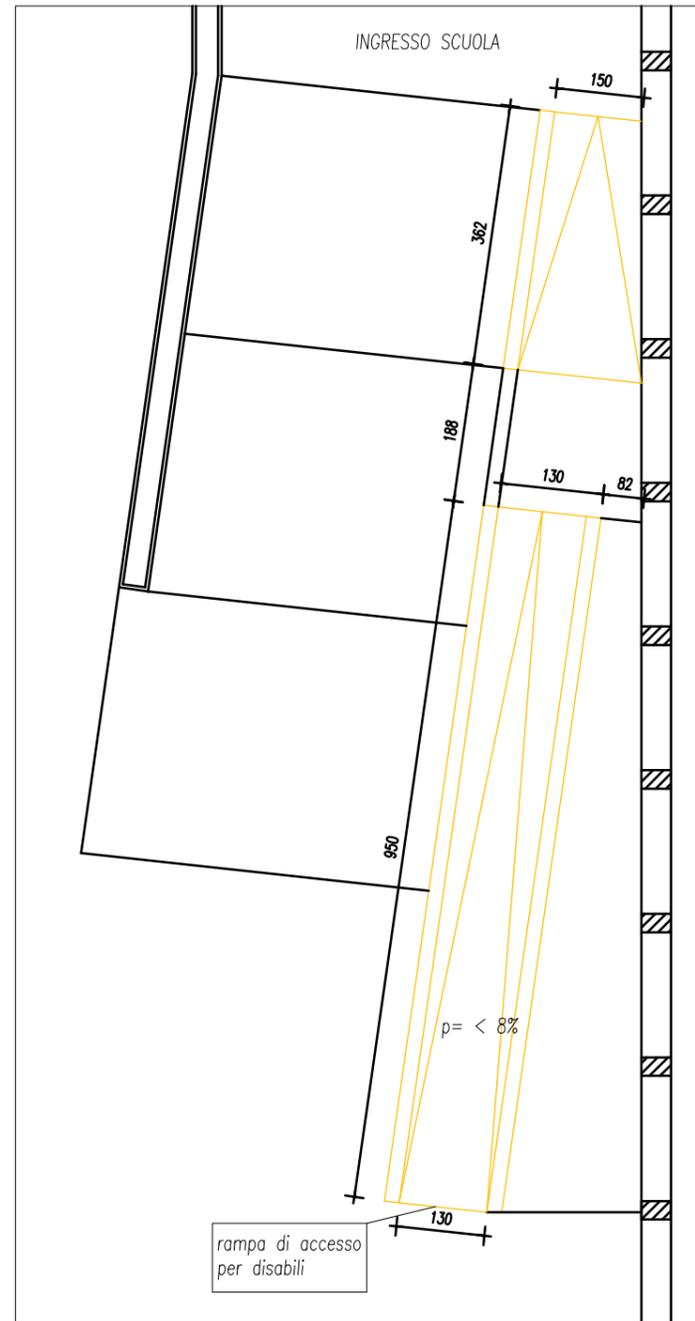

DETTAGLIO A - rampa di accesso

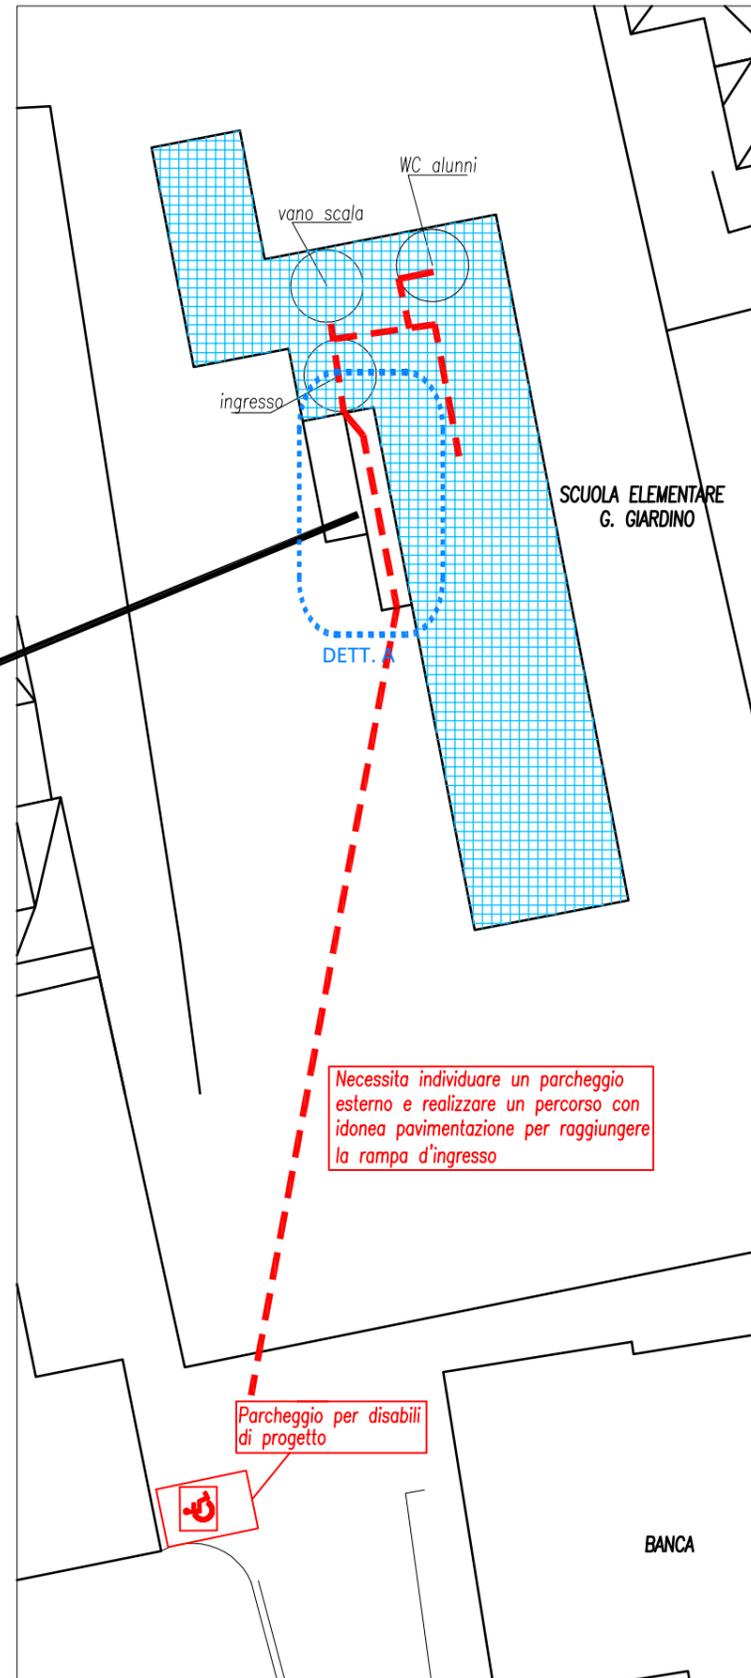

Rampe per dislivelli fino a 50 cm.

	Elementi tattili a pavimento
	Mappa tattile
	piccola mappa tattile
	Rampe esistenti
	Rampe di progetto
	percorso per portatori di handicap



N.B.: il presente elaborato deve essere letto assieme alla relativa relazione tecnica-fotografica e alla stima di massima





COMUNE DI GALLIERA VENETA
Provincia di Padova
35015 GALLIERA VENETA (PD) - Via Roma, 174
Tel. 049/9471004 - Fax 049/9470577

PIANO DI ELIMINAZIONE DELLE BARRIERE ARCHITETTONICHE - aggiornamento 2022


Scuola Elementare G. Giardino

Scheda
3.b

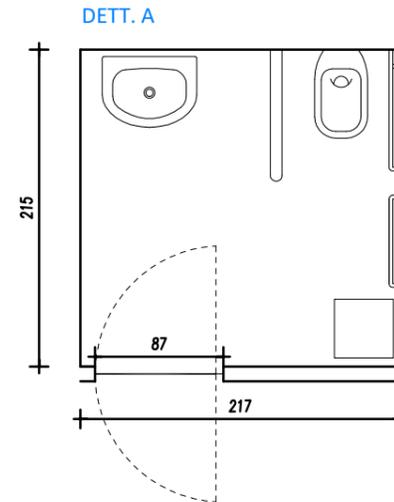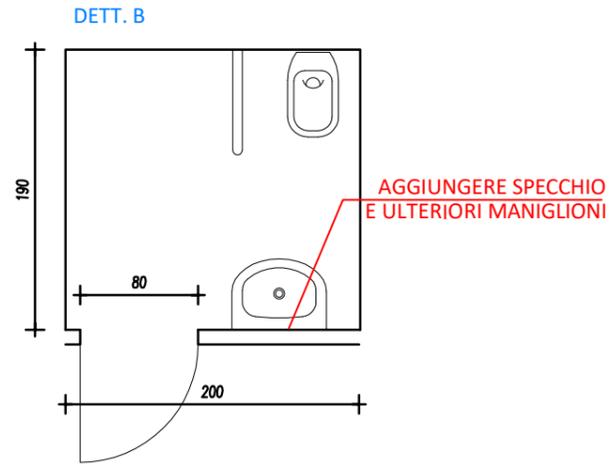

Rampe per dislivelli fino a 50 cm.

- Elementi tattili a pavimento
- Mappa tattile
- piccola mappa tattile
- Rampe esistenti
- Rampe di progetto
- percorso per portatori di handicap

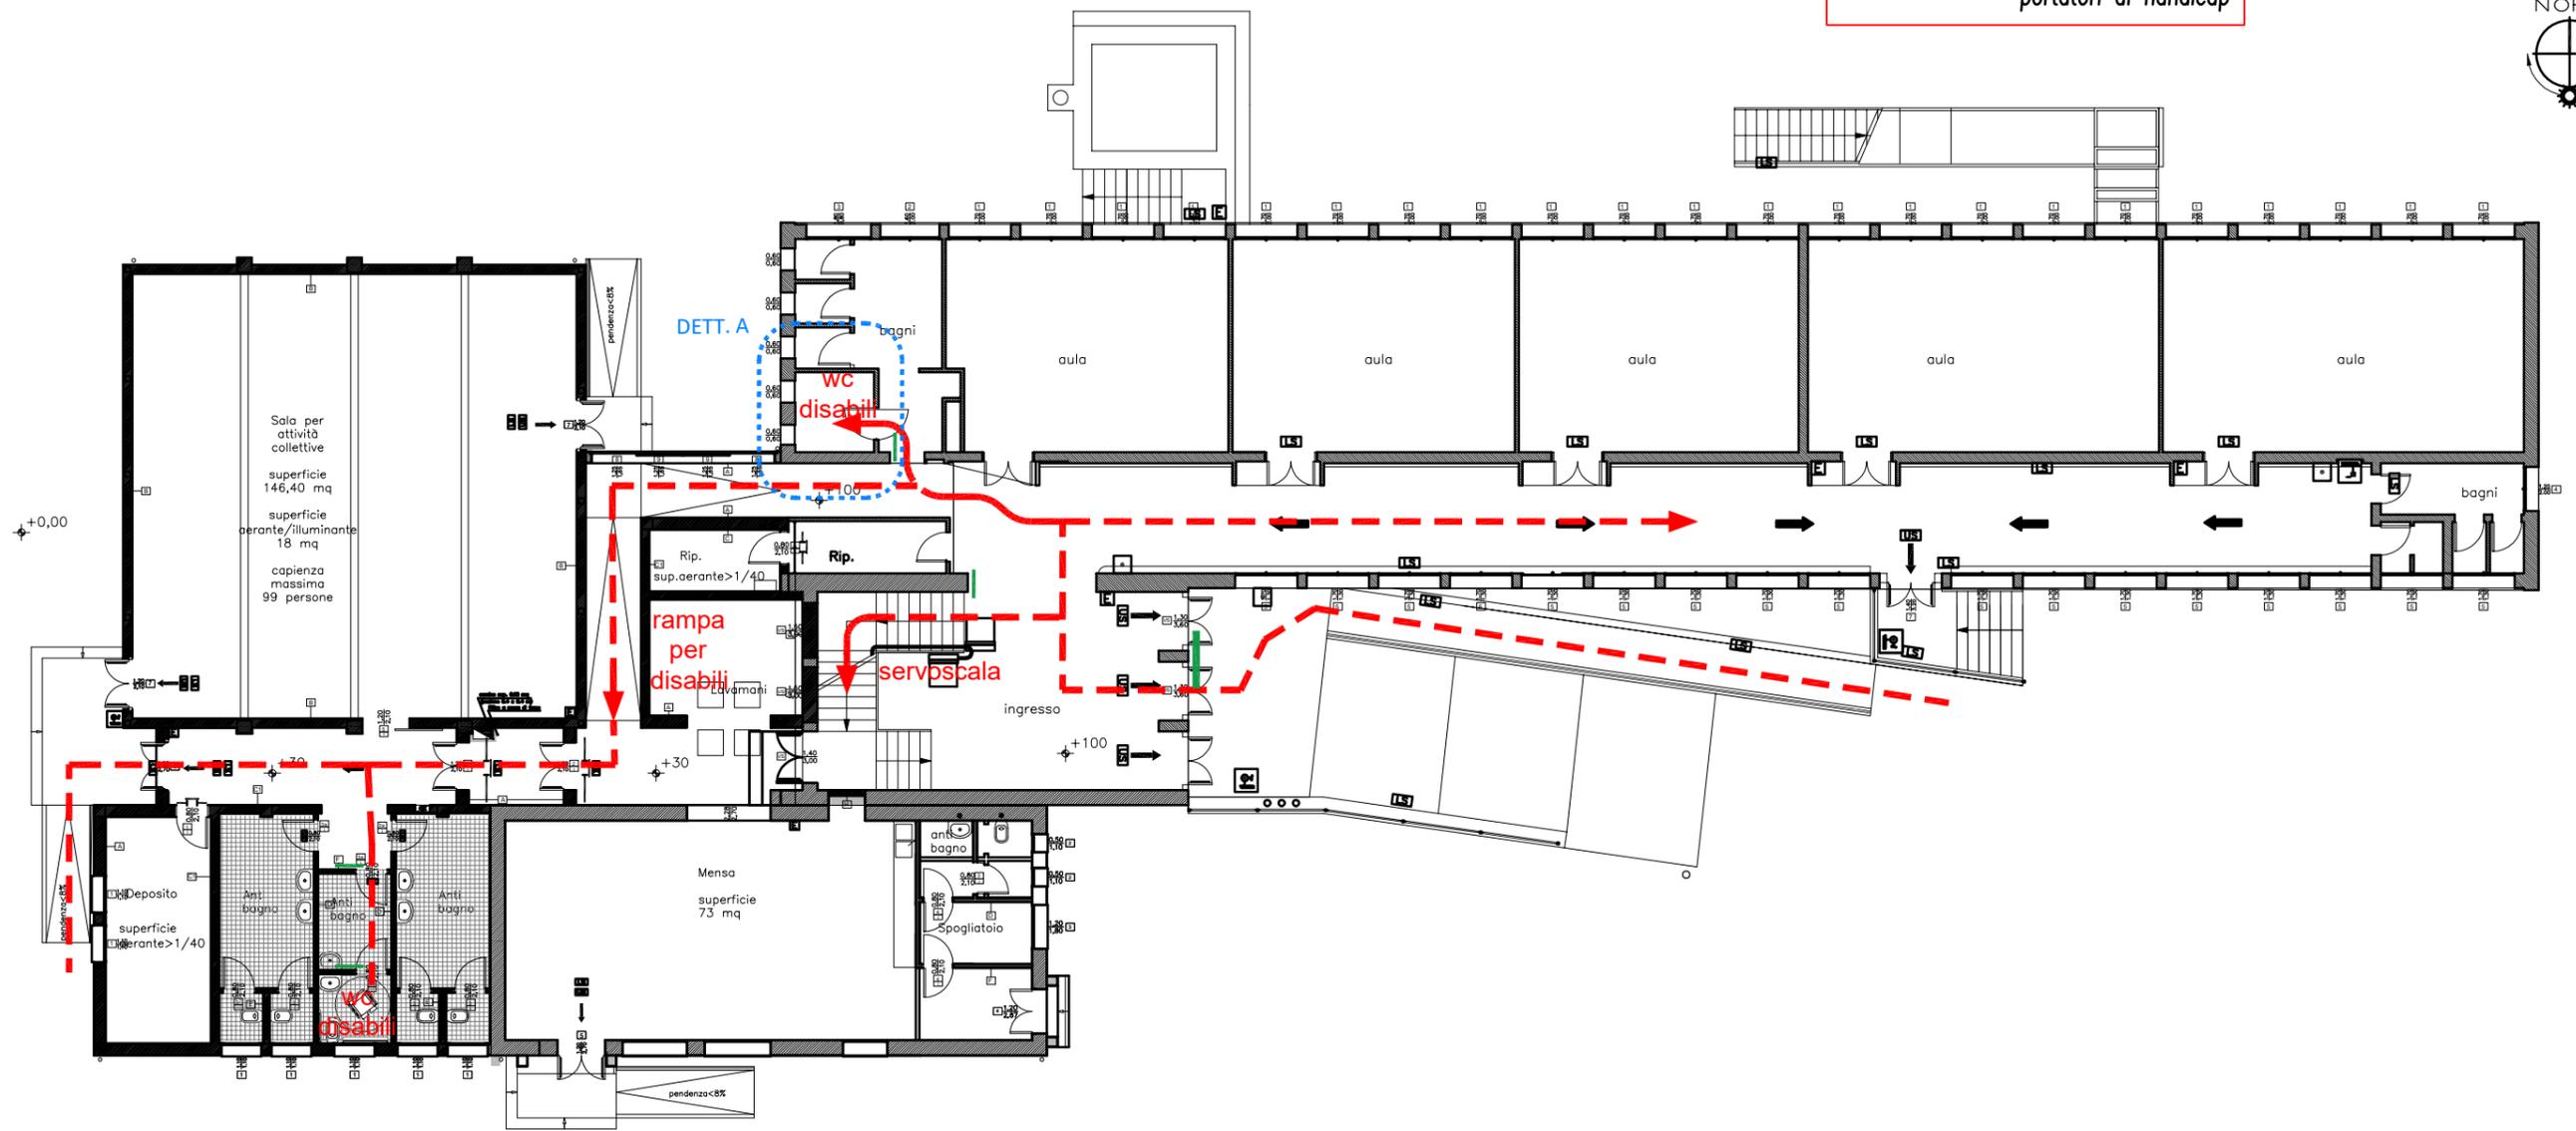

N.B.: il presente elaborato deve essere letto assieme alla relativa relazione tecnica-fotografica e alla stima di massima





COMUNE DI GALLIERA VENETA
Provincia di Padova
35015 GALLIERA VENETA (PD) - Via Roma, 174
Tel. 049/9471004 - Fax 049/9470577

PIANO DI ELIMINAZIONE DELLE BARRIERE ARCHITETTONICHE - aggiornamento 2022

SCUOLA ELEMENTARE MONTEGRAPPA

Scheda
4.a

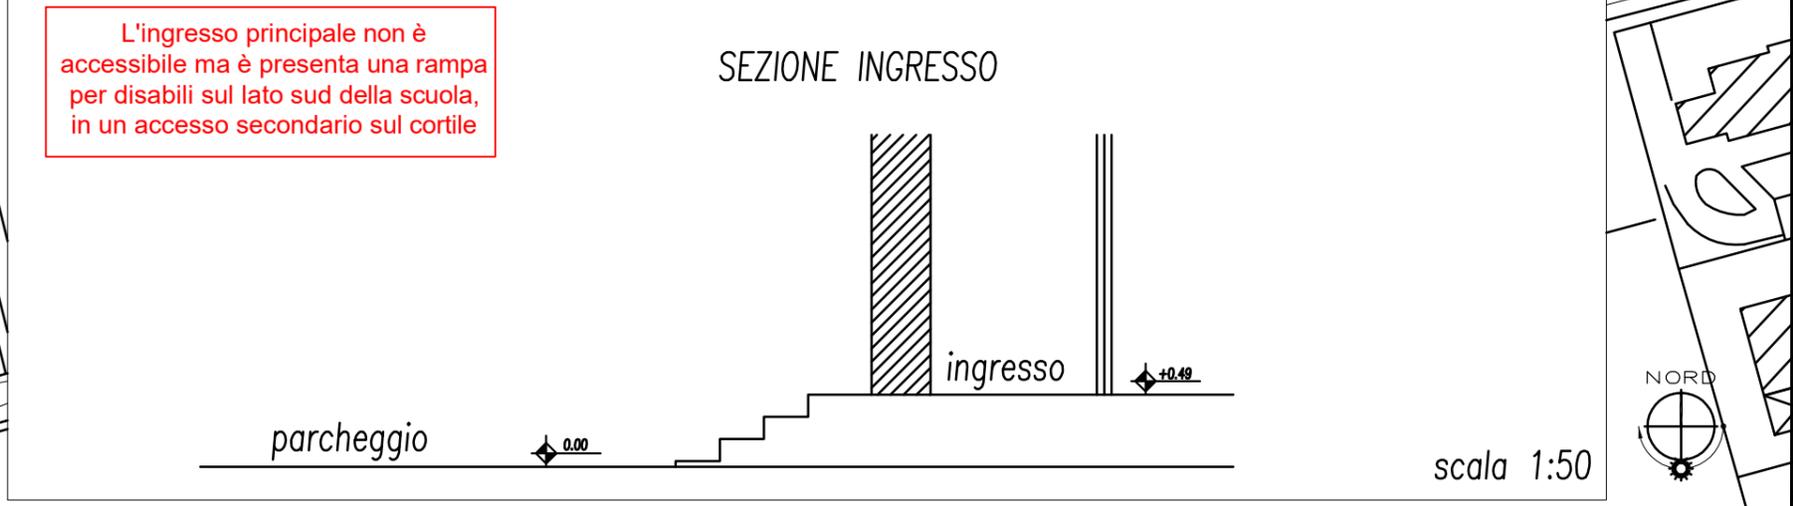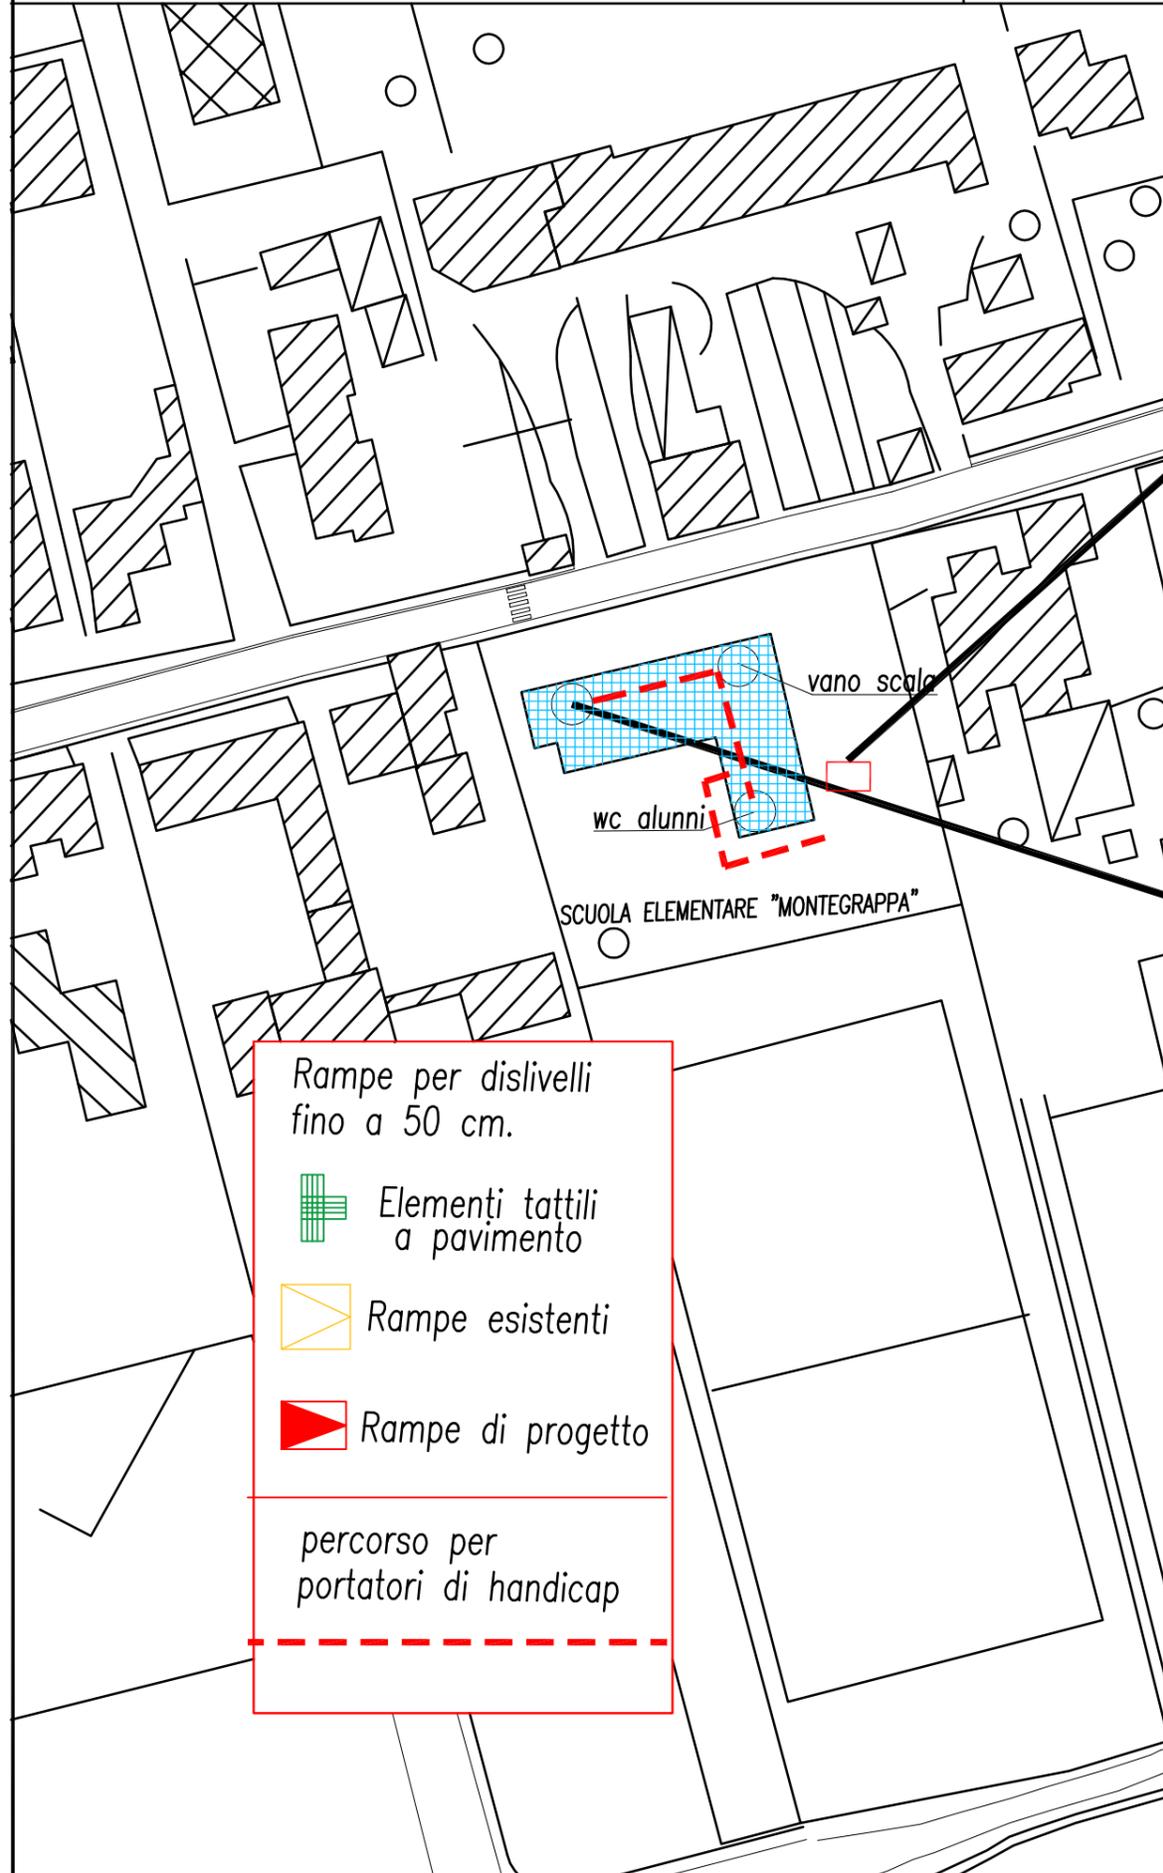

scala 1:50



N.B.: il presente elaborato deve essere letto assieme alla relativa relazione tecnica-fotografica e alla stima di massima



COMUNE DI GALLIERA VENETA

Provincia di Padova


35015 GALLIERA VENETA (PD) - Via Roma, 174
Tel. 049/9471004 - Fax 049/9470577

PIANO DI ELIMINAZIONE DELLE BARRIERE ARCHITETTONICHE - aggiornamento 2022

Scuola materna di via Campagna



Scheda

5.a

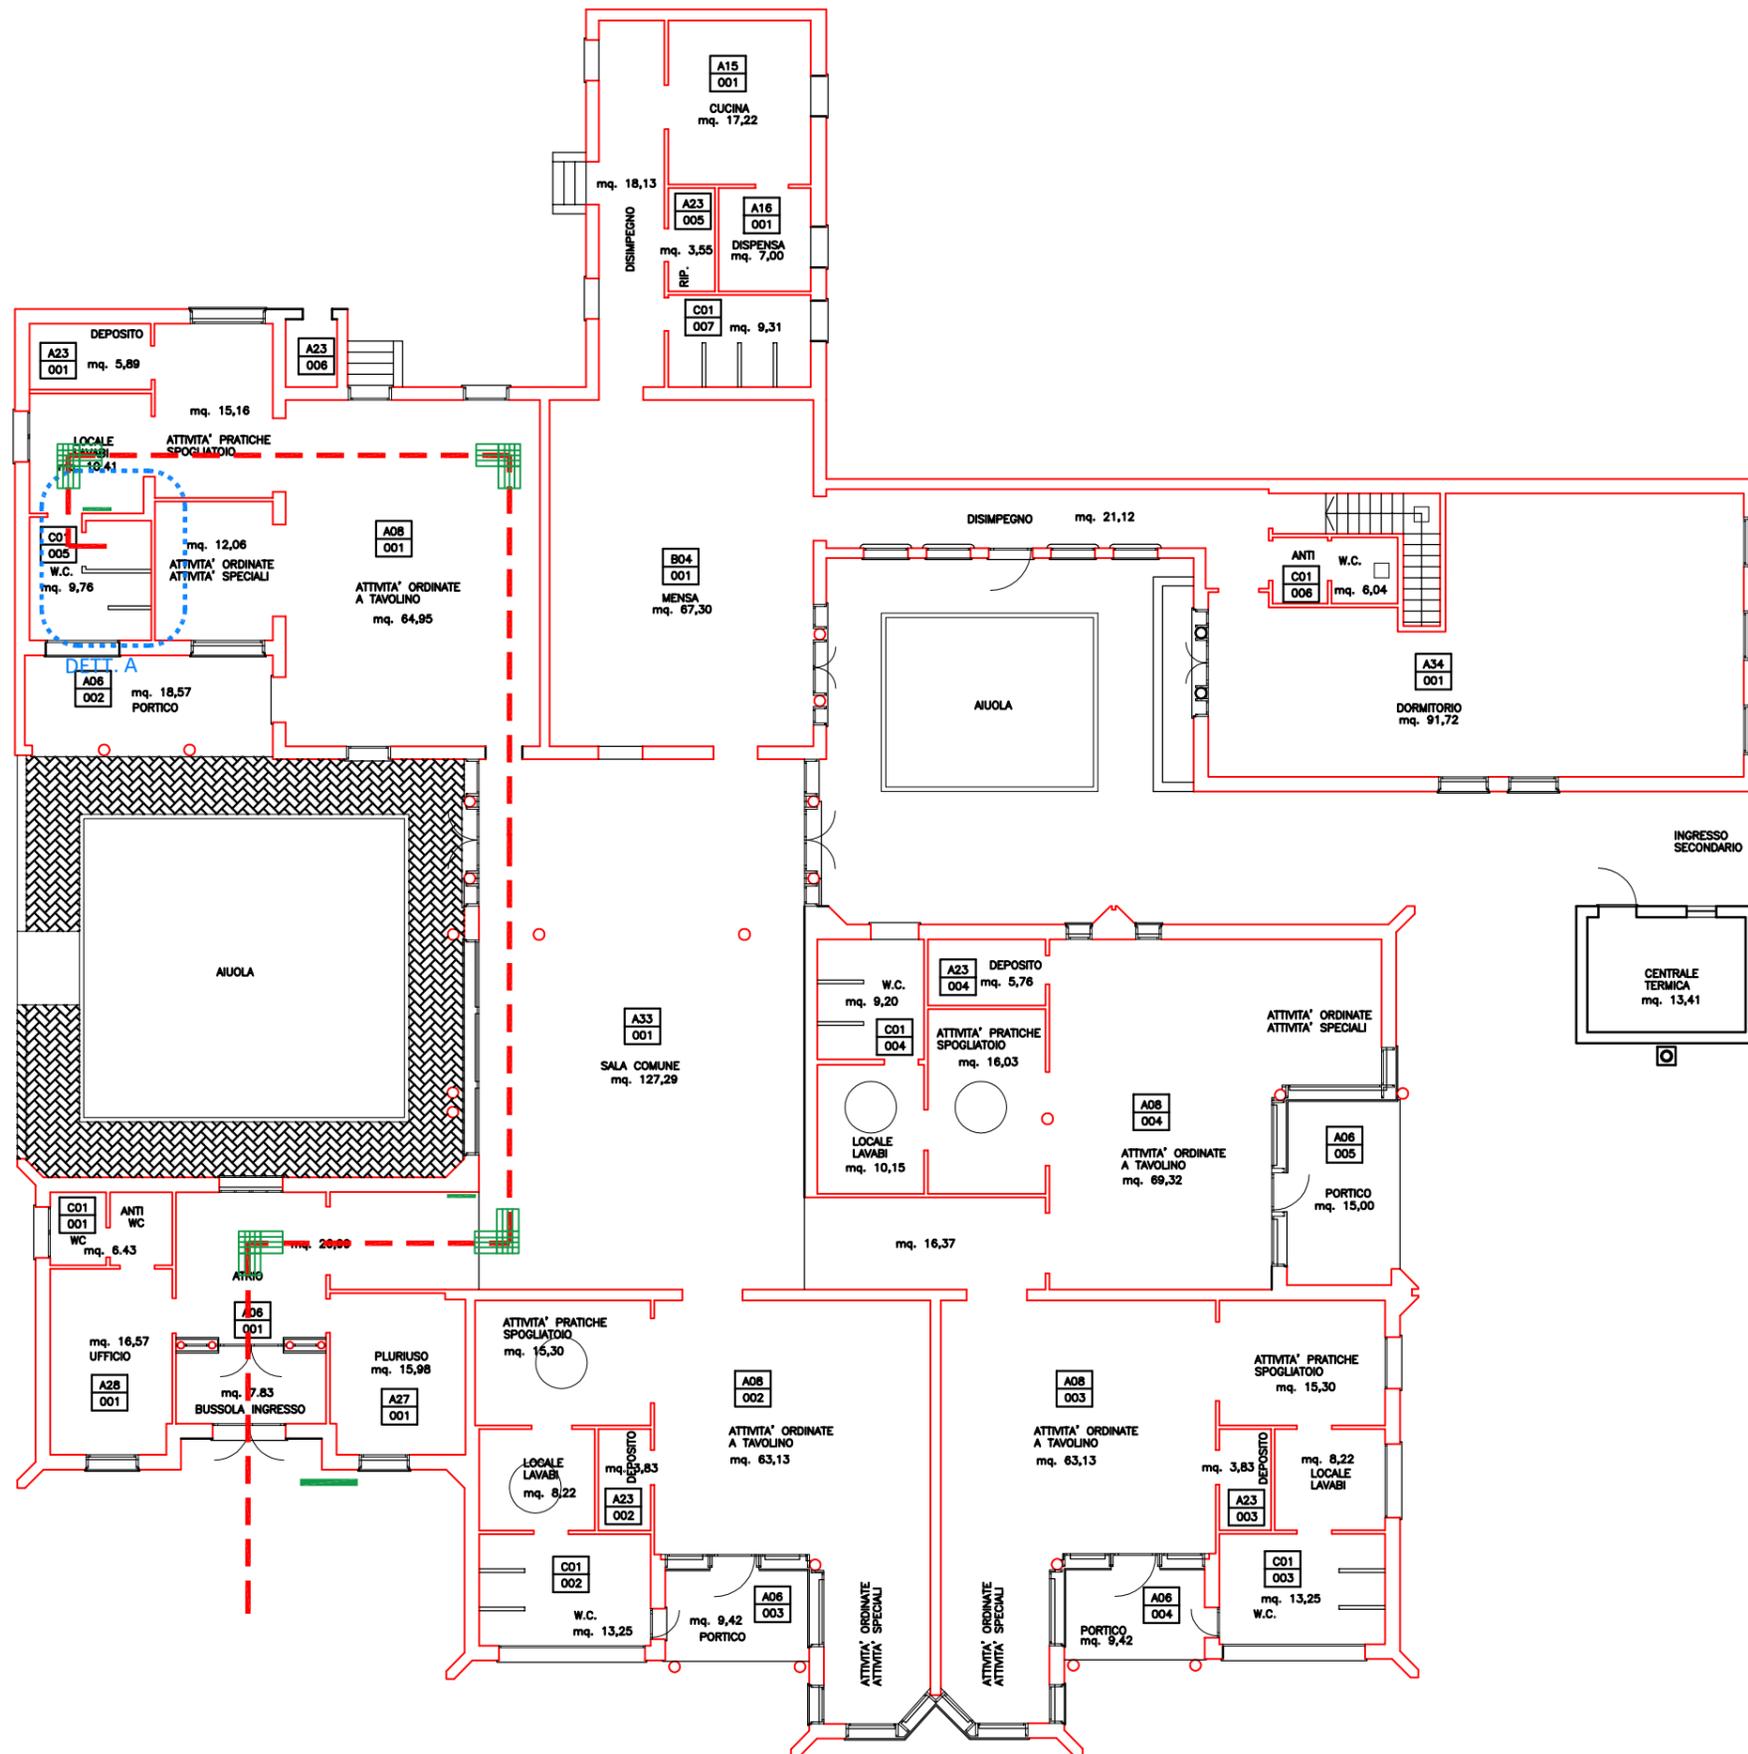

Rampe per dislivelli fino a 50 cm.

-  Elementi tattili a pavimento
-  Mappa tattile
-  piccola mappa tattile
-  Rampe esistenti
-  Rampe di progetto
-  percorso per portatori di handicap

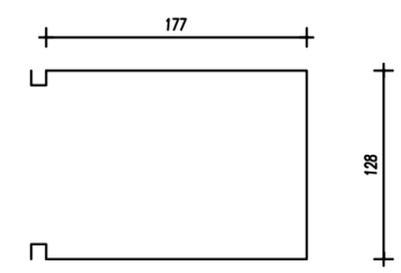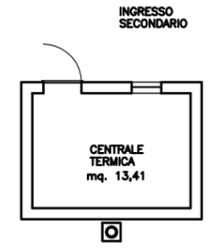

DETTAGLIO A bagno disabili



N.B.: il presente elaborato deve essere letto assieme alla relativa relazione tecnica-fotografica e alla stima di massima





COMUNE DI GALLIERA VENETA
 Provincia di Padova
 35015 GALLIERA VENETA (PD) - Via Roma, 174
 Tel. 049/9471004 - Fax 049/9470577




PIANO DI ELIMINAZIONE DELLE BARRIERE ARCHITETTONICHE - aggiornamento 2022

Fondazione Marianna di Savoia (asilo)

Scheda
6.b

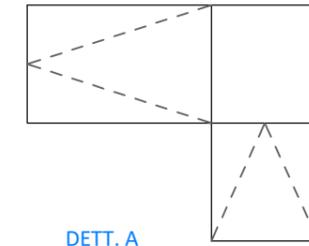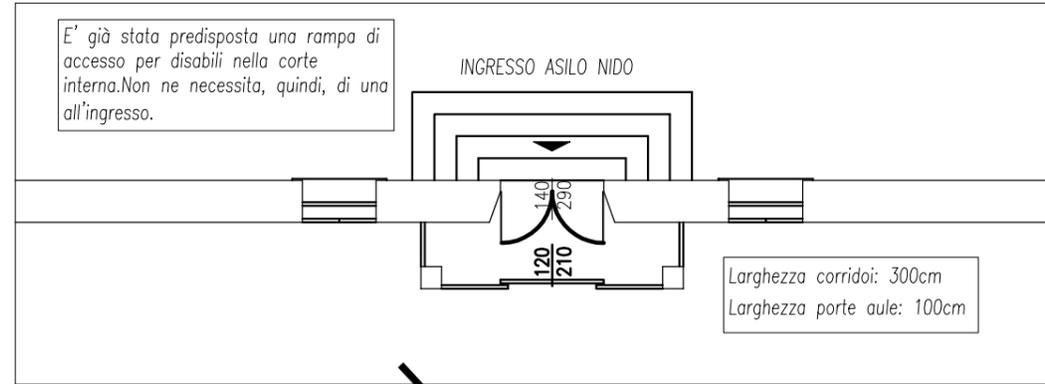


NB:
 LE RAMPE ESTERNE HANNO PENDENZA ECCESSIVA, MA è POSSIBILE ENTRARE CON L'AUTO NEL CORTILE

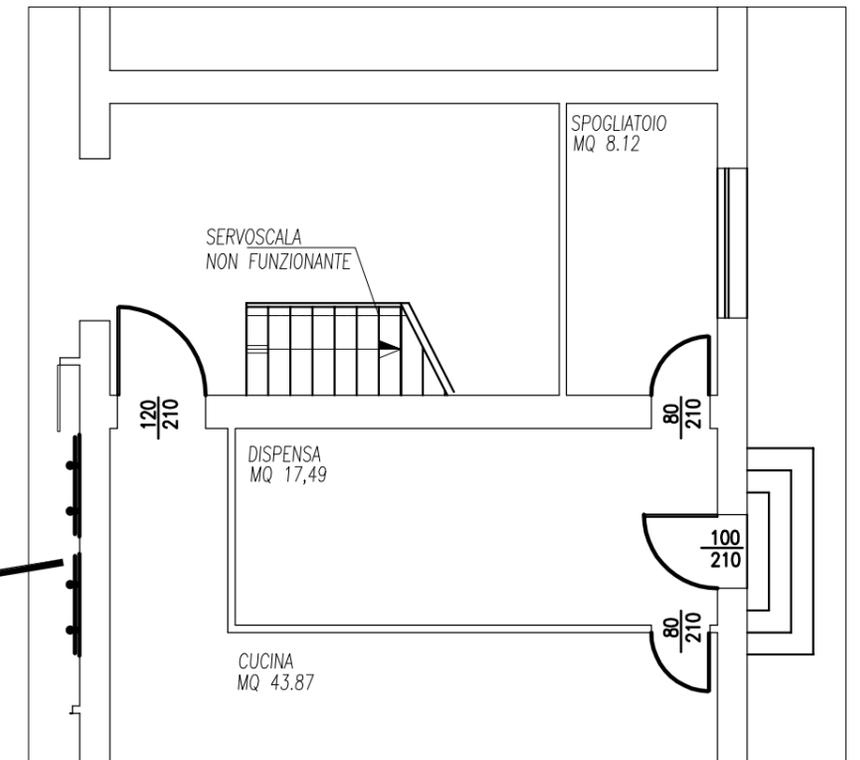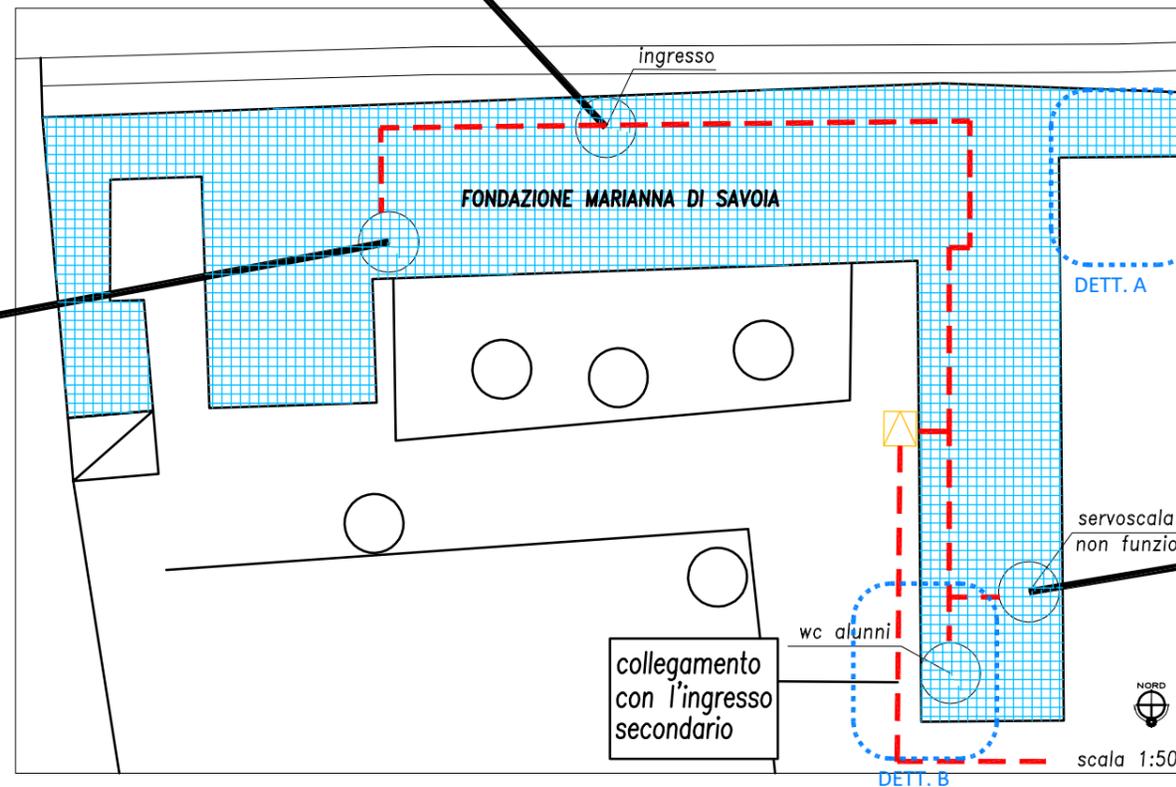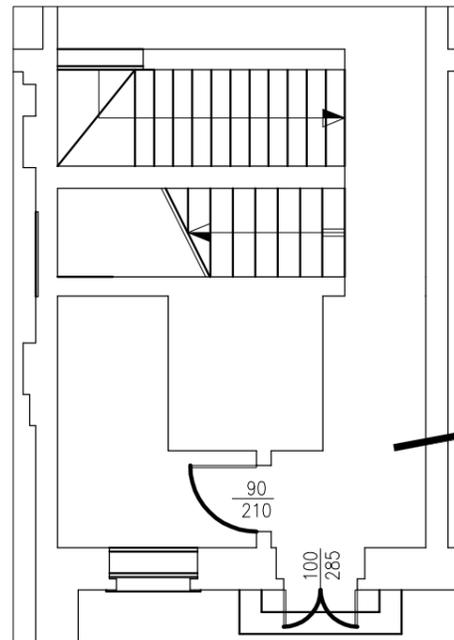

Rampe per dislivelli fino a 50 cm.

- Elementi tattili a pavimento
- Mappa tattile
- piccola mappa tattile
- Rampe esistenti
- Rampe di progetto
- percorso per portatori di handicap

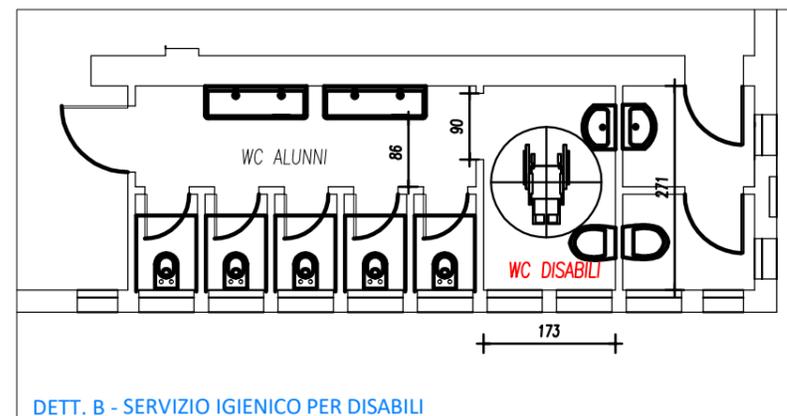

- sostituire la porta del bagno disabili con una scorrevole
- aggiungere campanello
- sostituire sanitari
- aggiungere specchio
- REALIZZARE NUOVO ASCENSORE O INTERVENIRE SUL SERVOSCALA ESISTENTE IN QUANTO SONO PRESENTI AULE ANCHE AL PRIMO PIANO



N.B.: il presente elaborato deve essere letto assieme alla relativa relazione tecnica-fotografica e alla stima di massima




COMUNE DI GALLIERA VENETA
 Provincia di Padova
 35015 GALLIERA VENETA (PD) - Via Roma, 174
 Tel. 049/9471004 - Fax 049/9470577

PIANO DI ELIMINAZIONE DELLE BARRIERE ARCHITETTONICHE - aggiornamento 2022

PALESTRA POLIVALENTE

Scheda
7.a

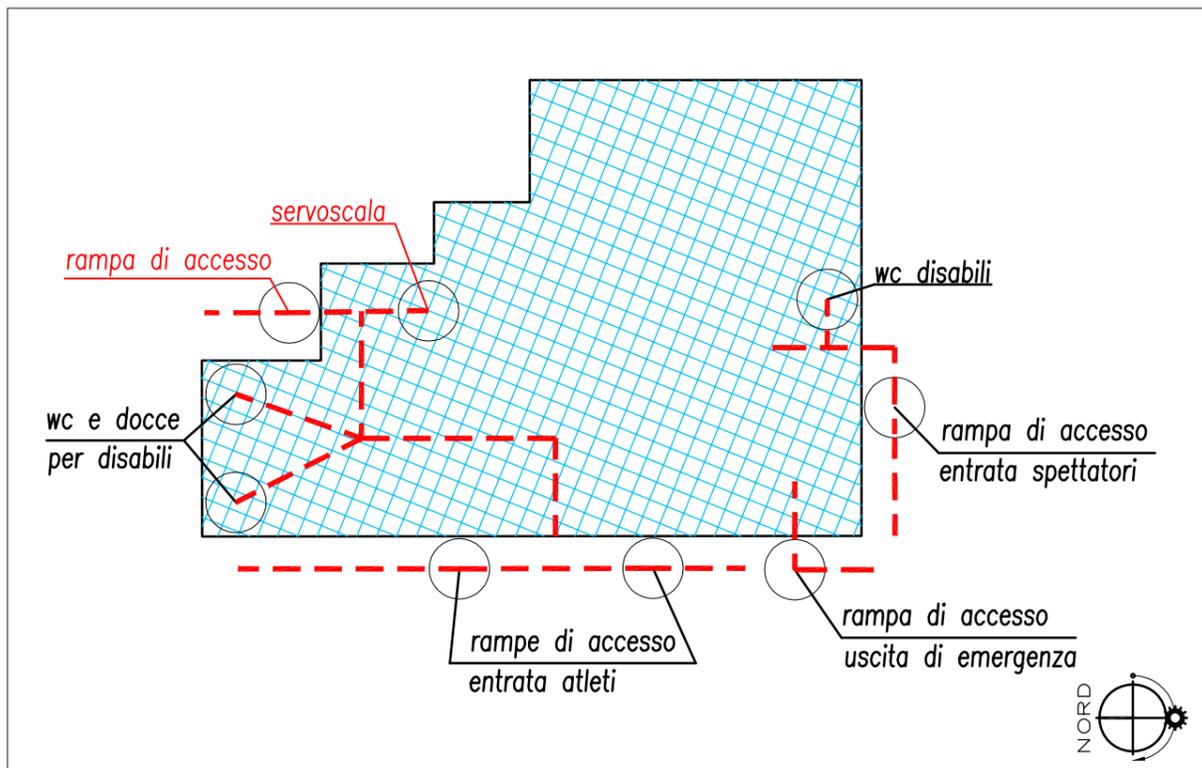


WC NON ACCESSIBILI. SONO PRESENTI WC ACCESSIBILI PER IL PUBBLICO

Rampe per dislivelli fino a 50 cm.

- Elementi tattili a pavimento
- Mappa tattile
- piccola mappa tattile
- Rampe esistenti
- Rampe di progetto
- percorso per portatori di handicap

LARGHEZZA PORTE 78 CM, E' NECESSARIO ALLARGARLE

- sostituire i sanitari, lo specchio
- aggiungere campanello
- sostituire e allargare la porta dell'antibagno
- aggiungere seggiolina nel locale doccia

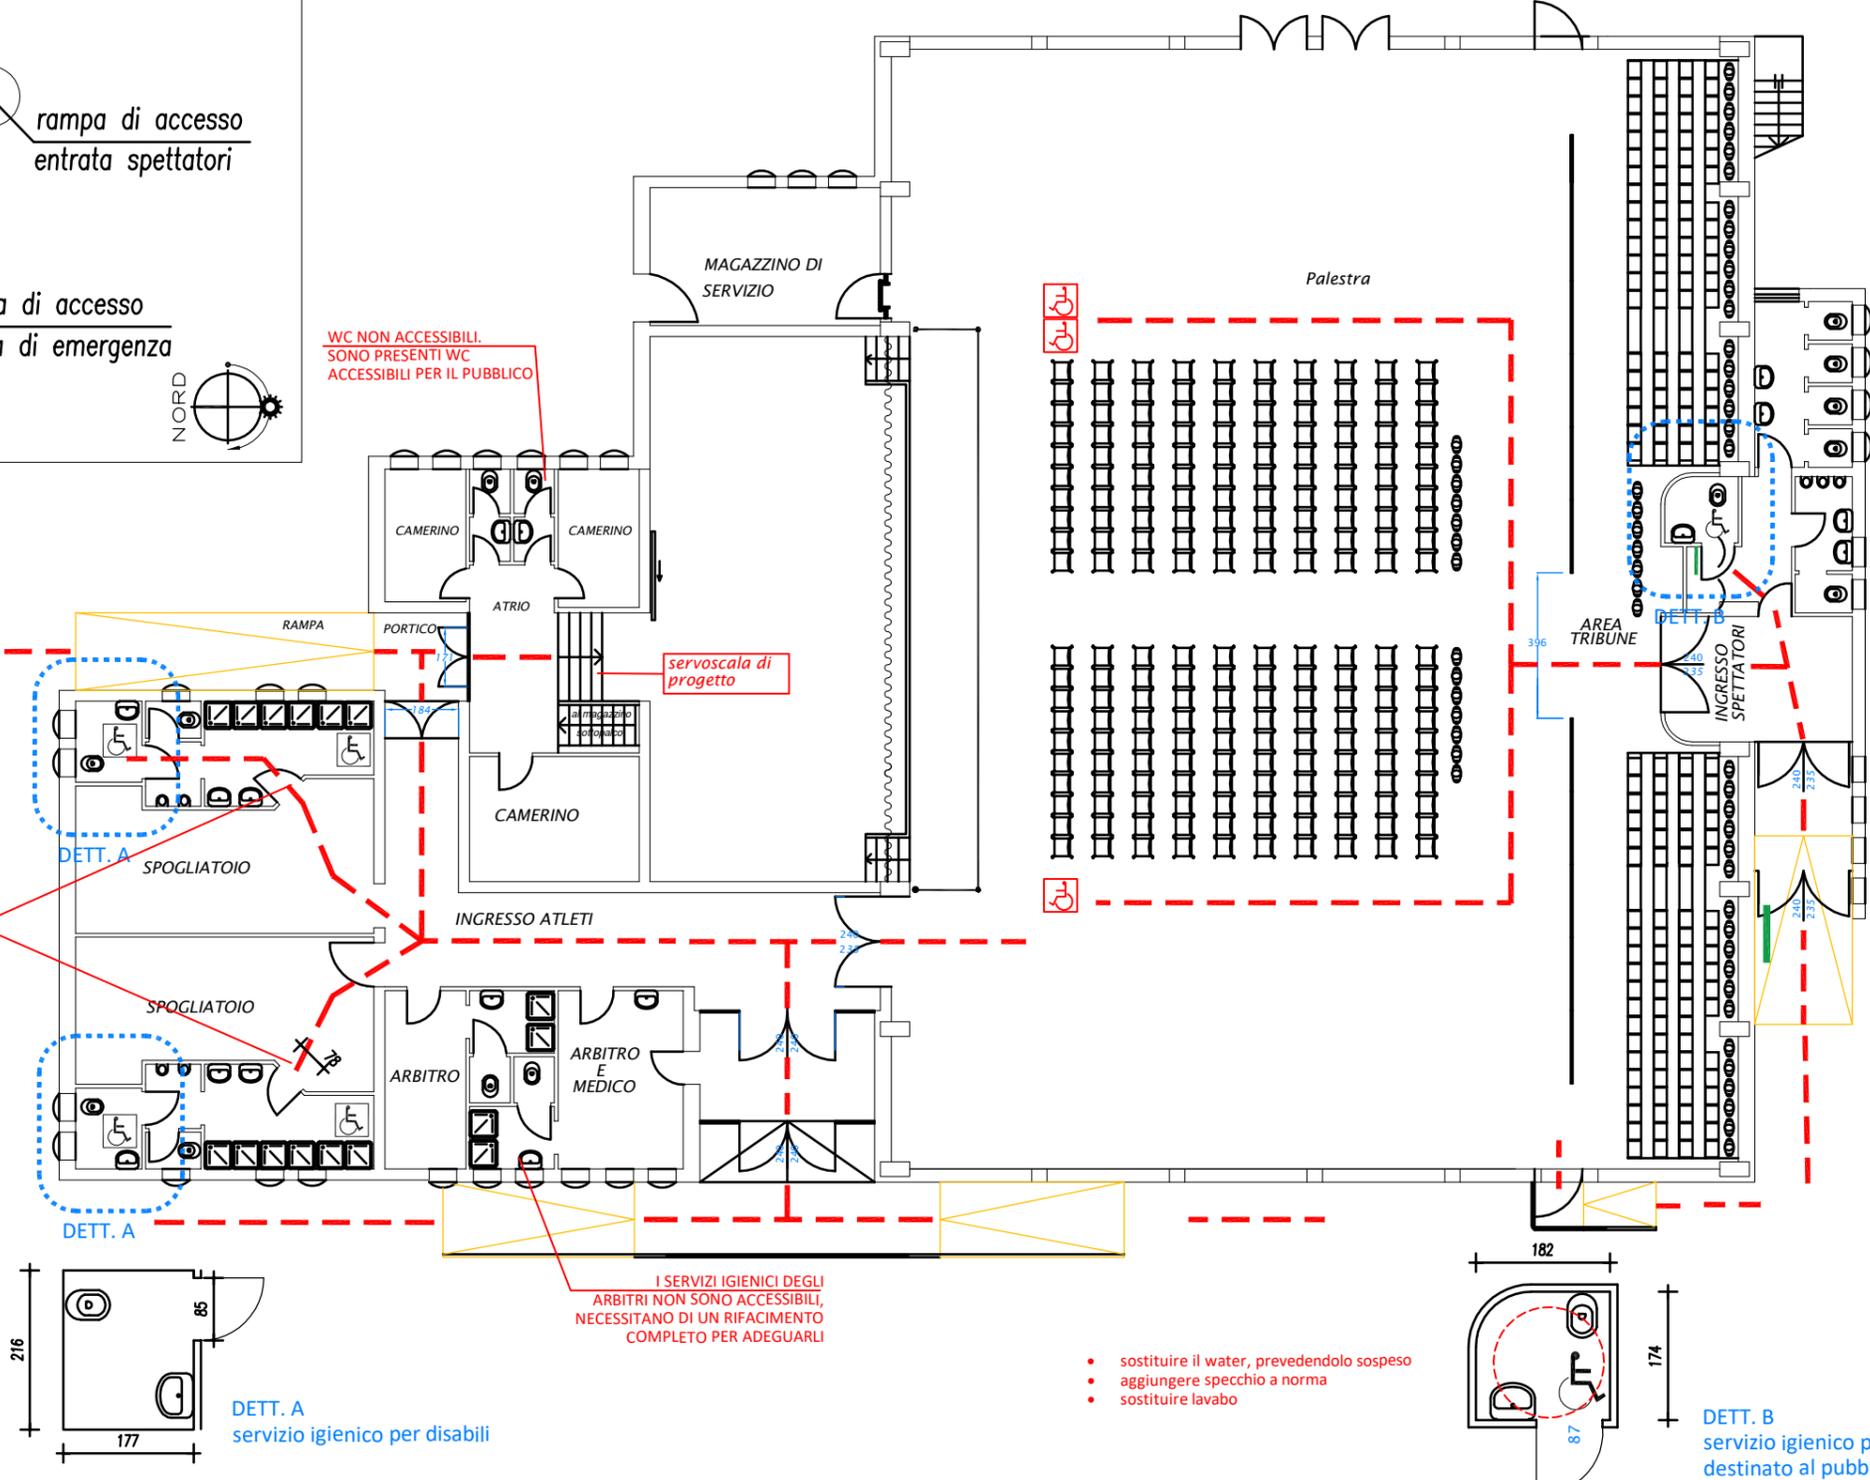

I SERVIZI IGIENICI DEGLI ARBITRI NON SONO ACCESSIBILI, NECESSITANO DI UN RIFACIMENTO COMPLETO PER ADEGUARLI

- sostituire il water, prevedendolo sospeso
- aggiungere specchio a norma
- sostituire lavabo

DETT. A servizio igienico per disabili

DETT. B servizio igienico per disabili destinato al pubblico

N.B.: il presente elaborato deve essere letto assieme alla relativa relazione tecnica-fotografica e alla stima di massima




COMUNE DI GALLIERA VENETA
 Provincia di Padova
 35015 GALLIERA VENETA (PD) - Via Roma, 174
 Tel. 049/9471004 - Fax 049/9470577


PIANO DI ELIMINAZIONE DELLE BARRIERE ARCHITETTONICHE - aggiornamento 2022

CIMITERO COMUNALE

Scheda
8.a

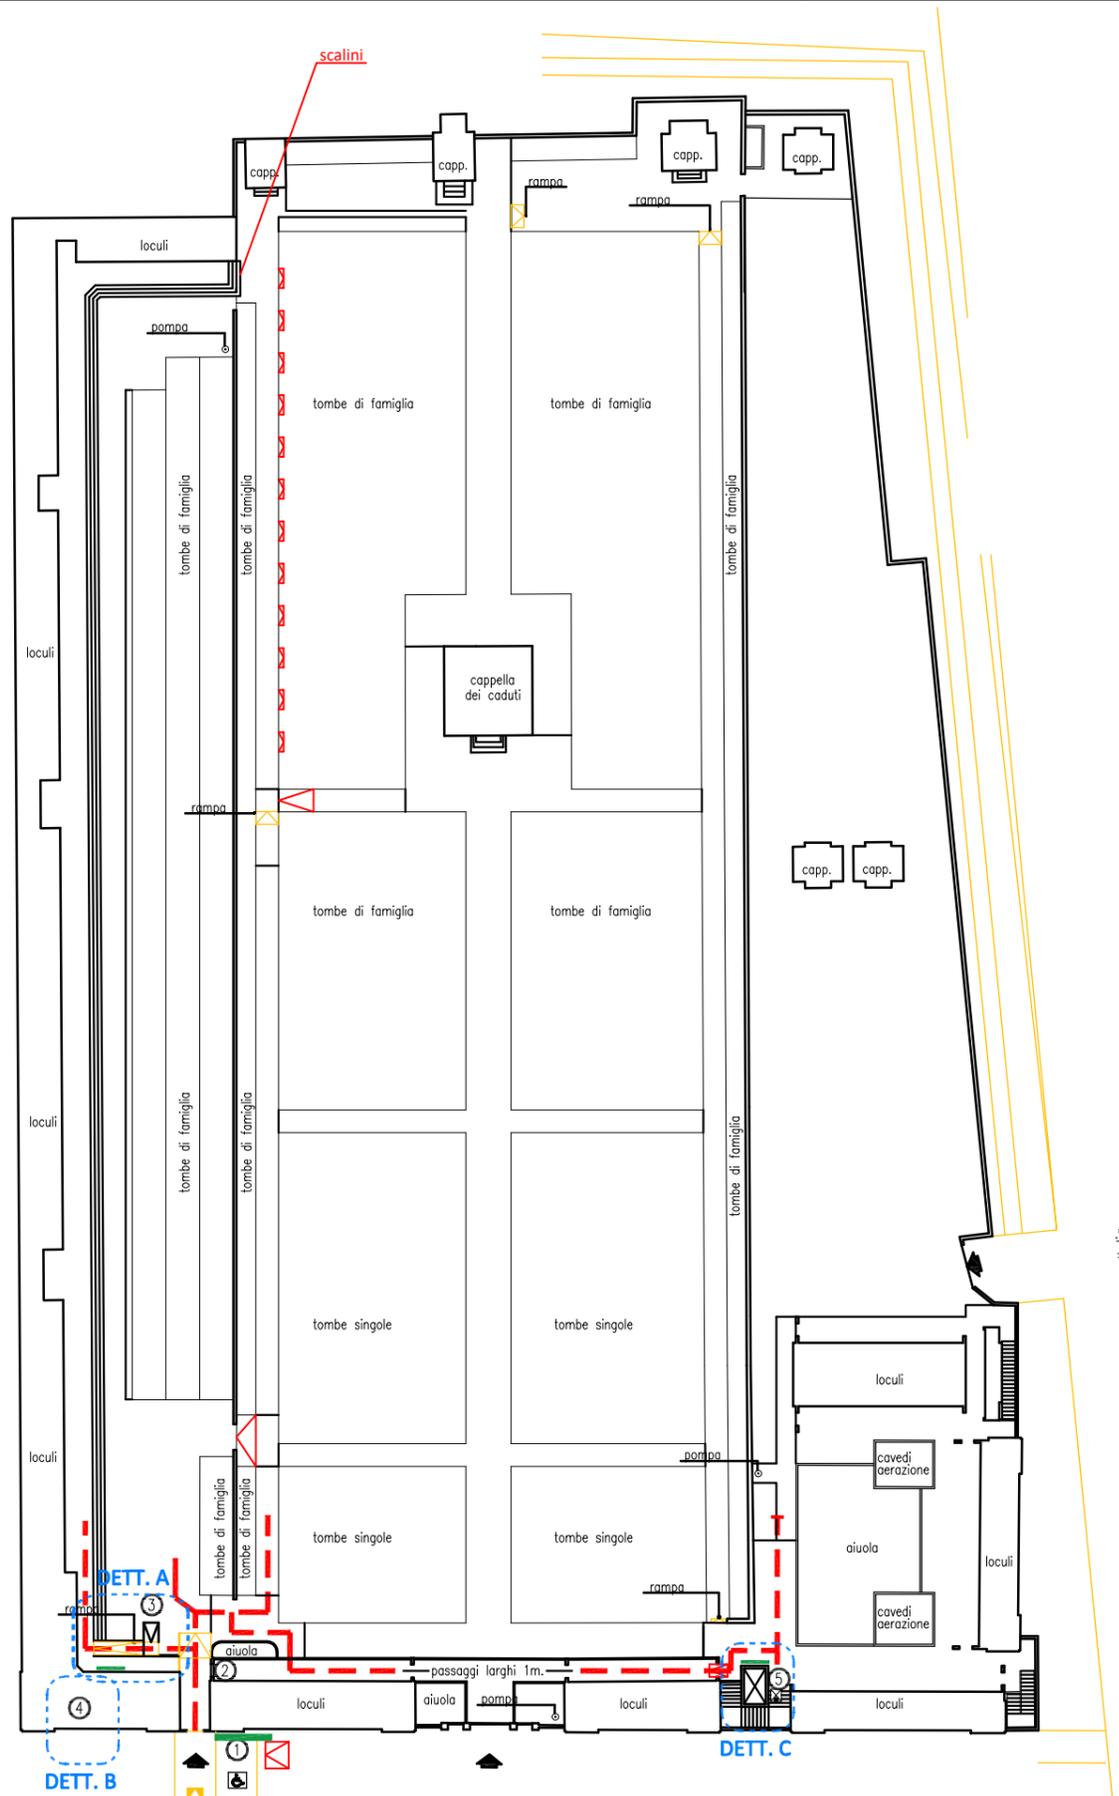

DETTAGLIO C
 MONTACARICHI ESISTENTE

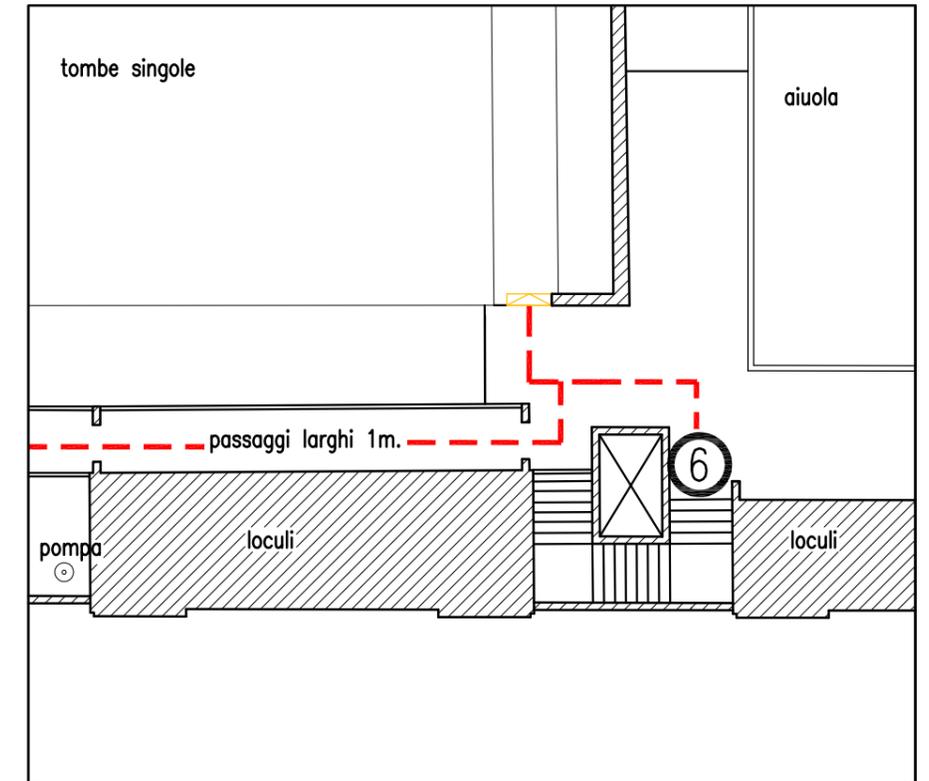


il montacarichi esistenti è utilizzabile anche per i portatori di handicap. Verificarne la funzionalità e l'affidabilità di utilizzo


In parte dell'area cimiteriale c'è la necessità di realizzare delle rampe lungo i percorsi di accesso al Campo Santo

DETTAGLIO B
 BAGNO DISABILI ESISTENTE

- manca lo specchio
- manca segnaletica per il bagno

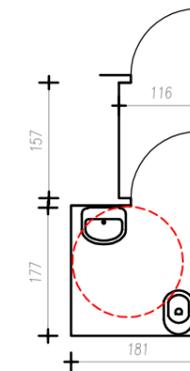

DETTAGLIO A
 RAMPA ESISTENTE
 la larghezza è inferiore a 1,5 metri ma si può considerare comunque utilizzabile

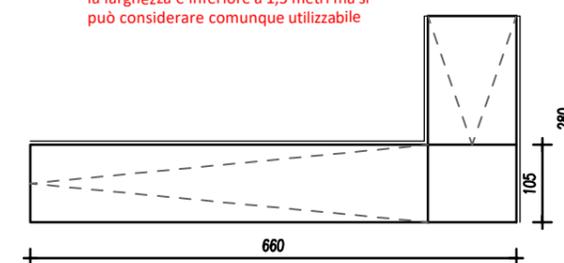

Rampe per dislivelli fino a 50 cm.

- Elementi tattili a pavimento
- Mappa tattile
- piccola mappa tattile
- Rampe esistenti
- Rampe di progetto
- percorso per portatori di handicap

N.B.: il presente elaborato deve essere letto assieme alla relativa relazione tecnica-fotografica e alla stima di massima




COMUNE DI GALLIERA VENETA
 Provincia di Padova
 35015 GALLIERA VENETA (PD) - Via Roma, 174
 Tel. 049/9471004 - Fax 049/9470577


PIANO DI ELIMINAZIONE DELLE BARRIERE ARCHITETTONICHE - aggiornamento 2022

EDIFICIO IL MAGLIO

Scheda
9.a

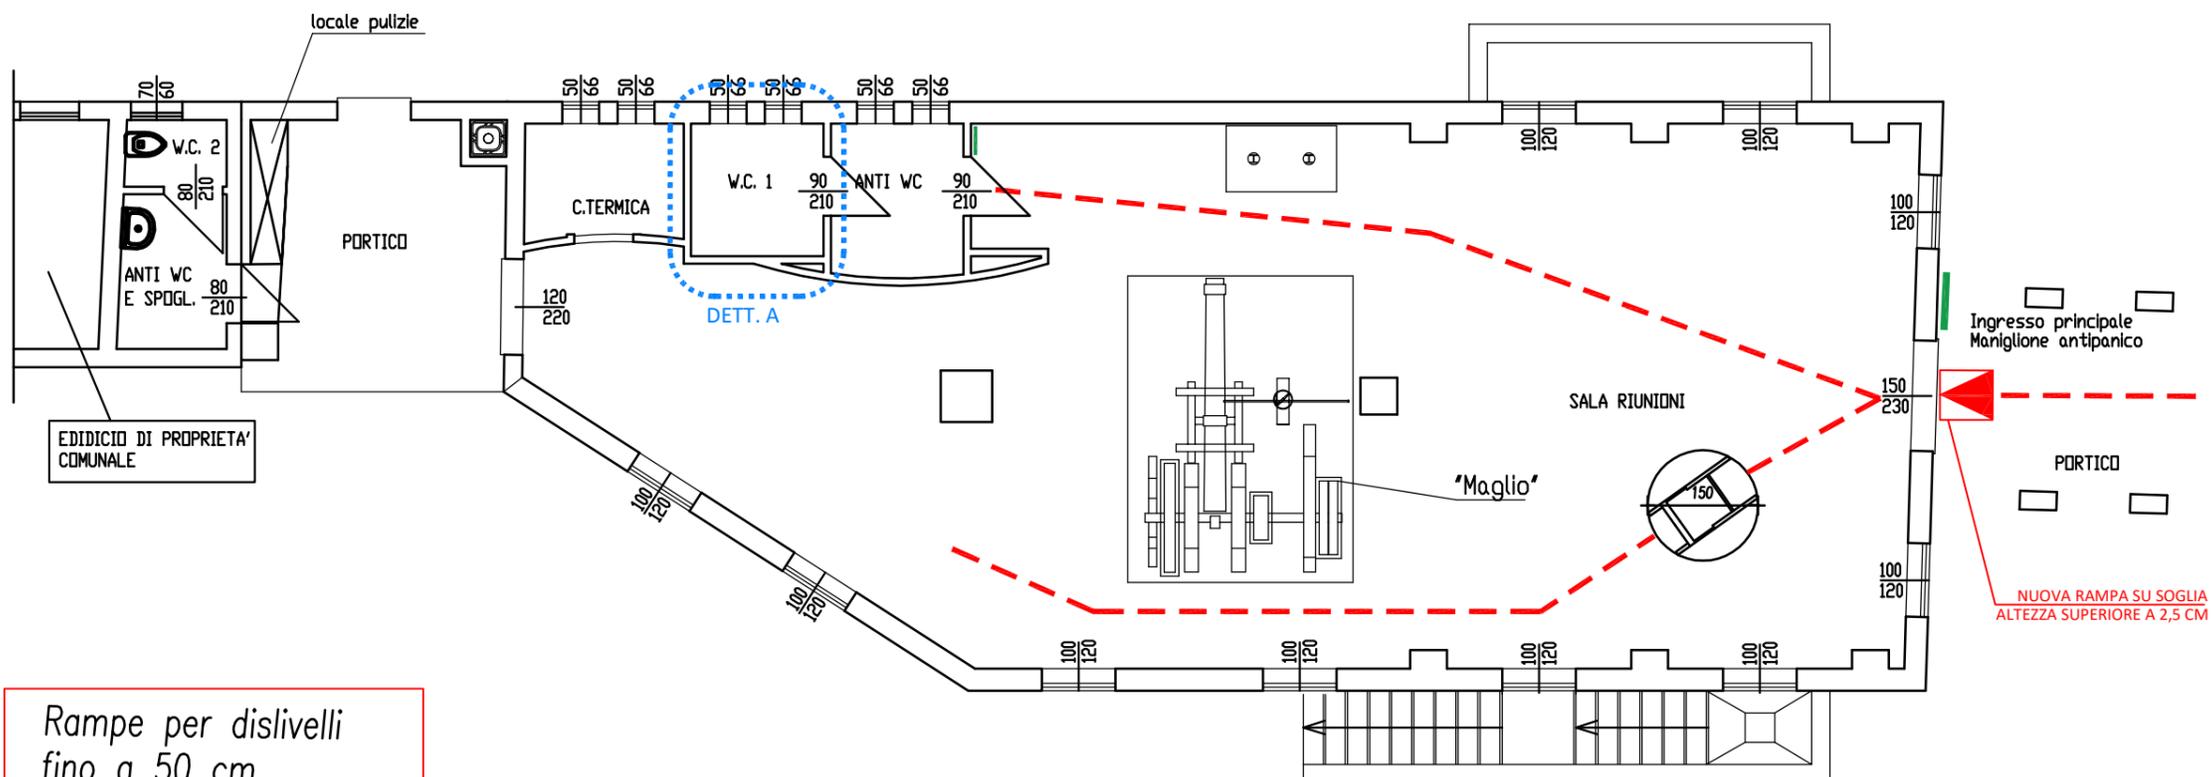


Planimetria generale

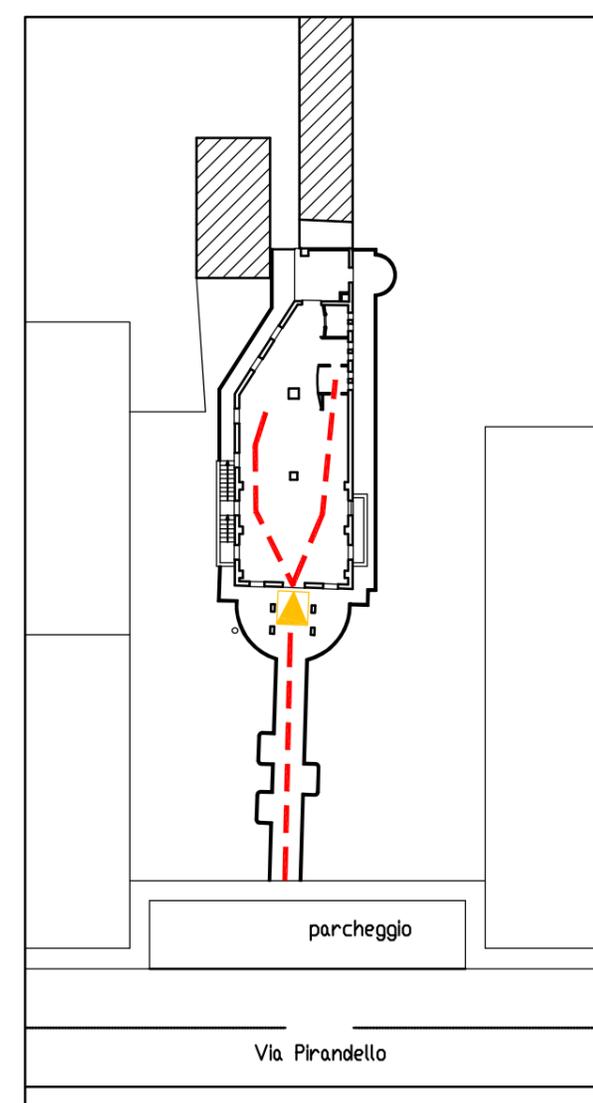

Pianta Piano Terra

- Rampe per dislivelli fino a 50 cm.
- Elementi tattili a pavimento
 - Mappa tattile
 - piccola mappa tattile
 - Rampe esistenti
 - Rampe di progetto
 - percorso per portatori di handicap

- specchio da sostituire
- sanitari da sostituire (wc sospeso)
- manca segnaletica per il bagno

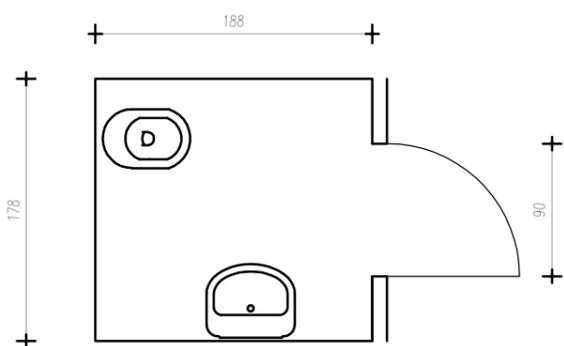

DETT. A - servizio igienico per disabili

N.B.: il presente elaborato deve essere letto assieme alla relativa relazione tecnica-fotografica e alla stima di massima





COMUNE DI GALLIERA VENETA
Provincia di Padova
35015 GALLIERA VENETA (PD) - Via Roma, 174
Tel. 049/9471004 - Fax 049/9470577

PIANO DI ELIMINAZIONE DELLE BARRIERE ARCHITETTONICHE - aggiornamento 2022

PALESTRA CAMPAGNA

Scheda
10.a

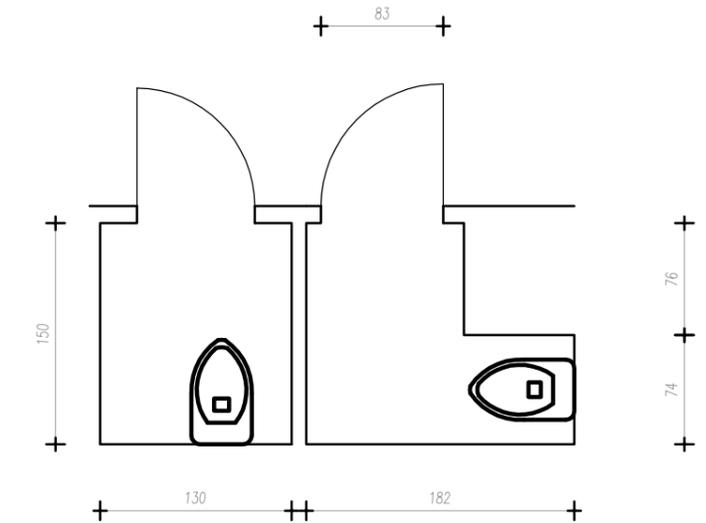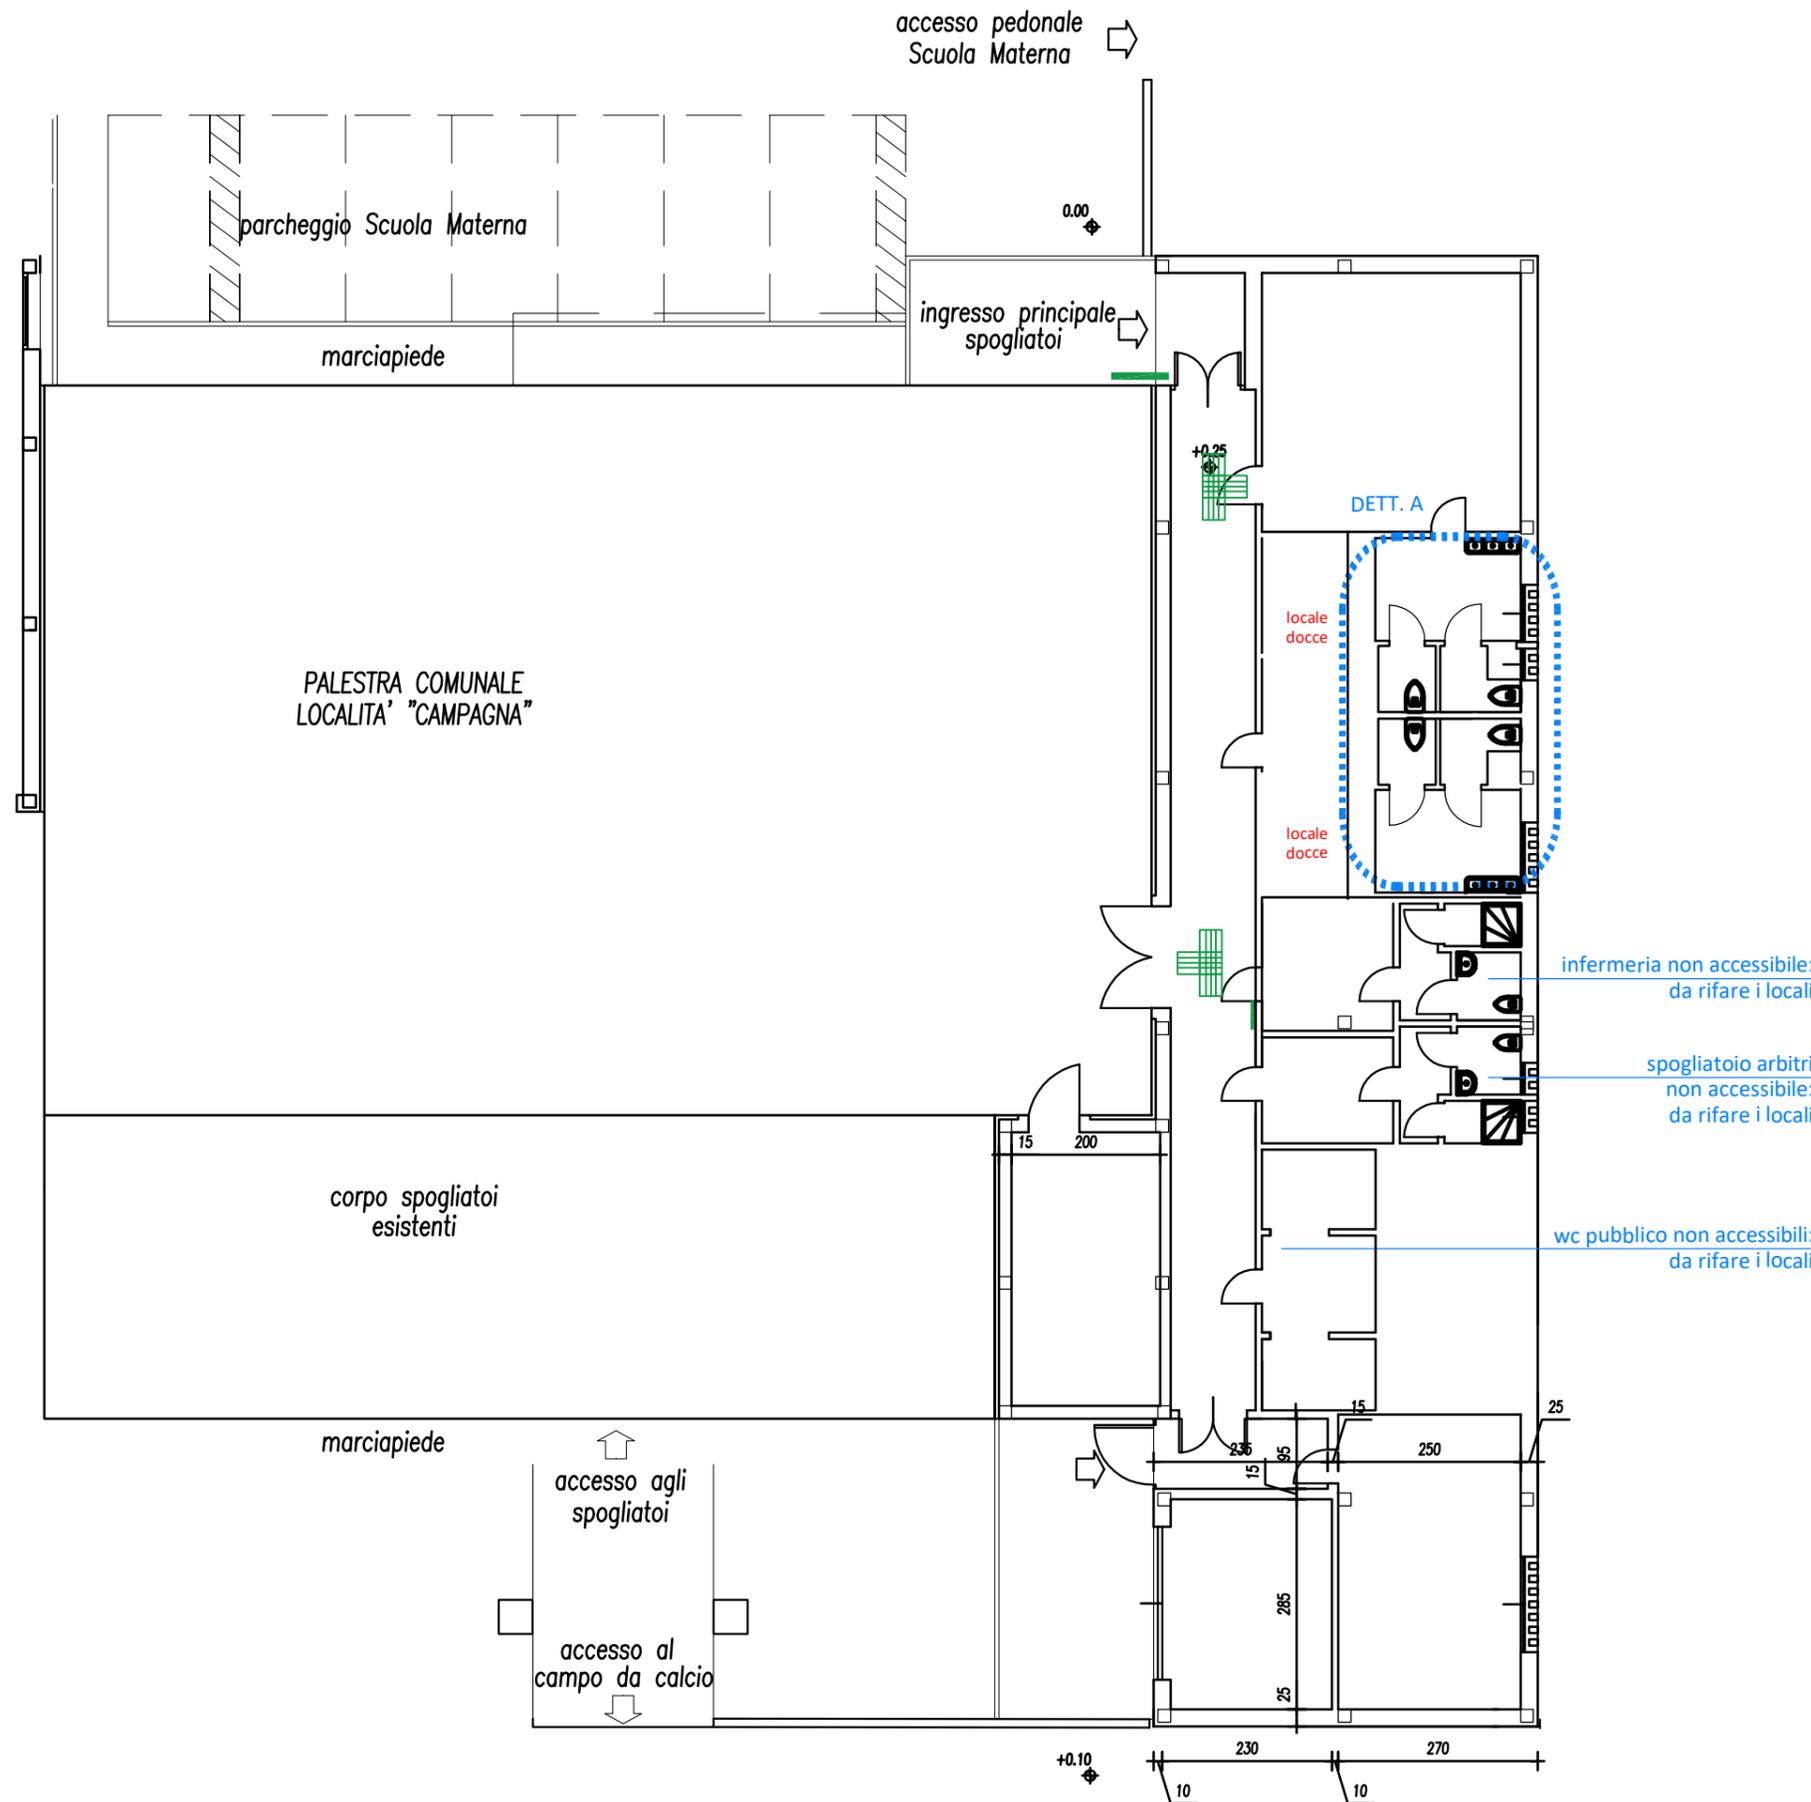

DETTAGLIO A: servizio igienico per disabili

i servizi igienici non possiedono le caratteristiche per essere accessibili, in quanto la carrozzina non riesce a fare manovra. E' quindi opportuno, per renderli accessibili, riorganizzare il layout interno, rifacendo quindi anche impianti e finiture

Rampe per dislivelli fino a 50 cm.

-  Elementi tattili a pavimento
-  Mappa tattile
-  piccola mappa tattile
-  Rampe esistenti
-  Rampe di progetto
-  percorso per portatori di handicap

N.B.: il presente elaborato deve essere letto assieme alla relativa relazione tecnica-fotografica e alla stima di massima





COMUNE DI GALLIERA VENETA
 Provincia di Padova
 35015 GALLIERA VENETA (PD) - Via Roma, 174
 Tel. 049/9471004 - Fax 049/9470577

PIANO DI ELIMINAZIONE DELLE BARRIERE ARCHITETTONICHE - aggiornamento 2022

Spogliatoi campo da calcio

Scheda
11.a

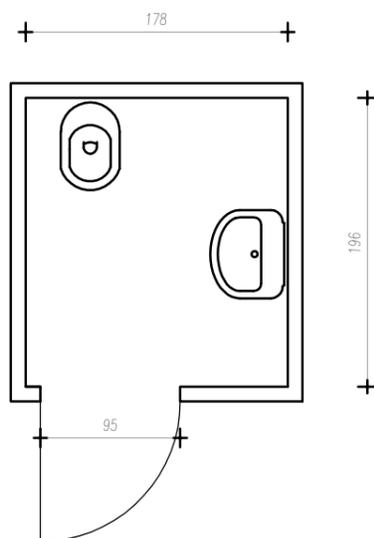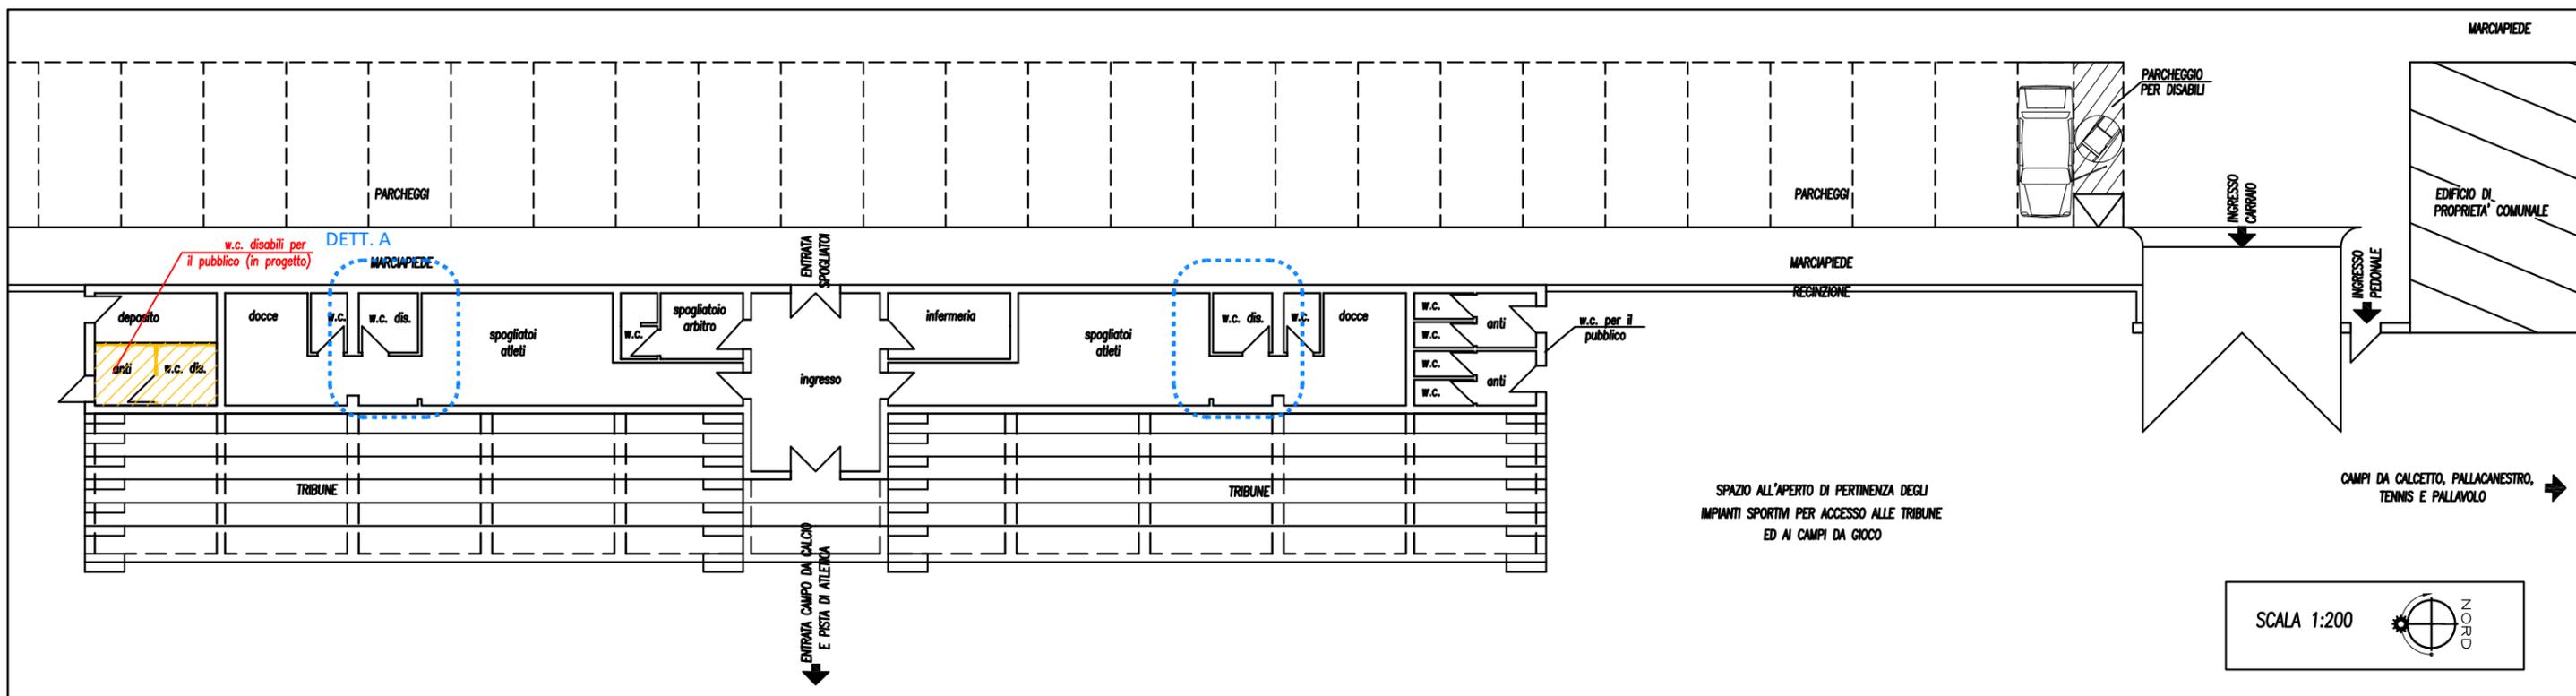

DETT. A - servizio igienico per disabili

- specchio da sostituire
- sanitari da sostituire
- manca segnaletica per il bagno

Rampe per dislivelli fino a 50 cm.

	Elementi tattili a pavimento
	Mappa tattile
	piccola mappa tattile
	Rampe esistenti
	Rampe di progetto
	percorso per portatori di handicap

N.B.: il presente elaborato deve essere letto assieme alla relativa relazione tecnica-fotografica e alla stima di massima




COMUNE DI GALLIERA VENETA
Provincia di Padova
35015 GALLIERA VENETA (PD) - Via Roma, 174
Tel. 049/9471004 - Fax 049/9470577

PIANO DI ELIMINAZIONE DELLE BARRIERE ARCHITETTONICHE - aggiornamento 2022

BIBLIOTECA

Scheda
12.a

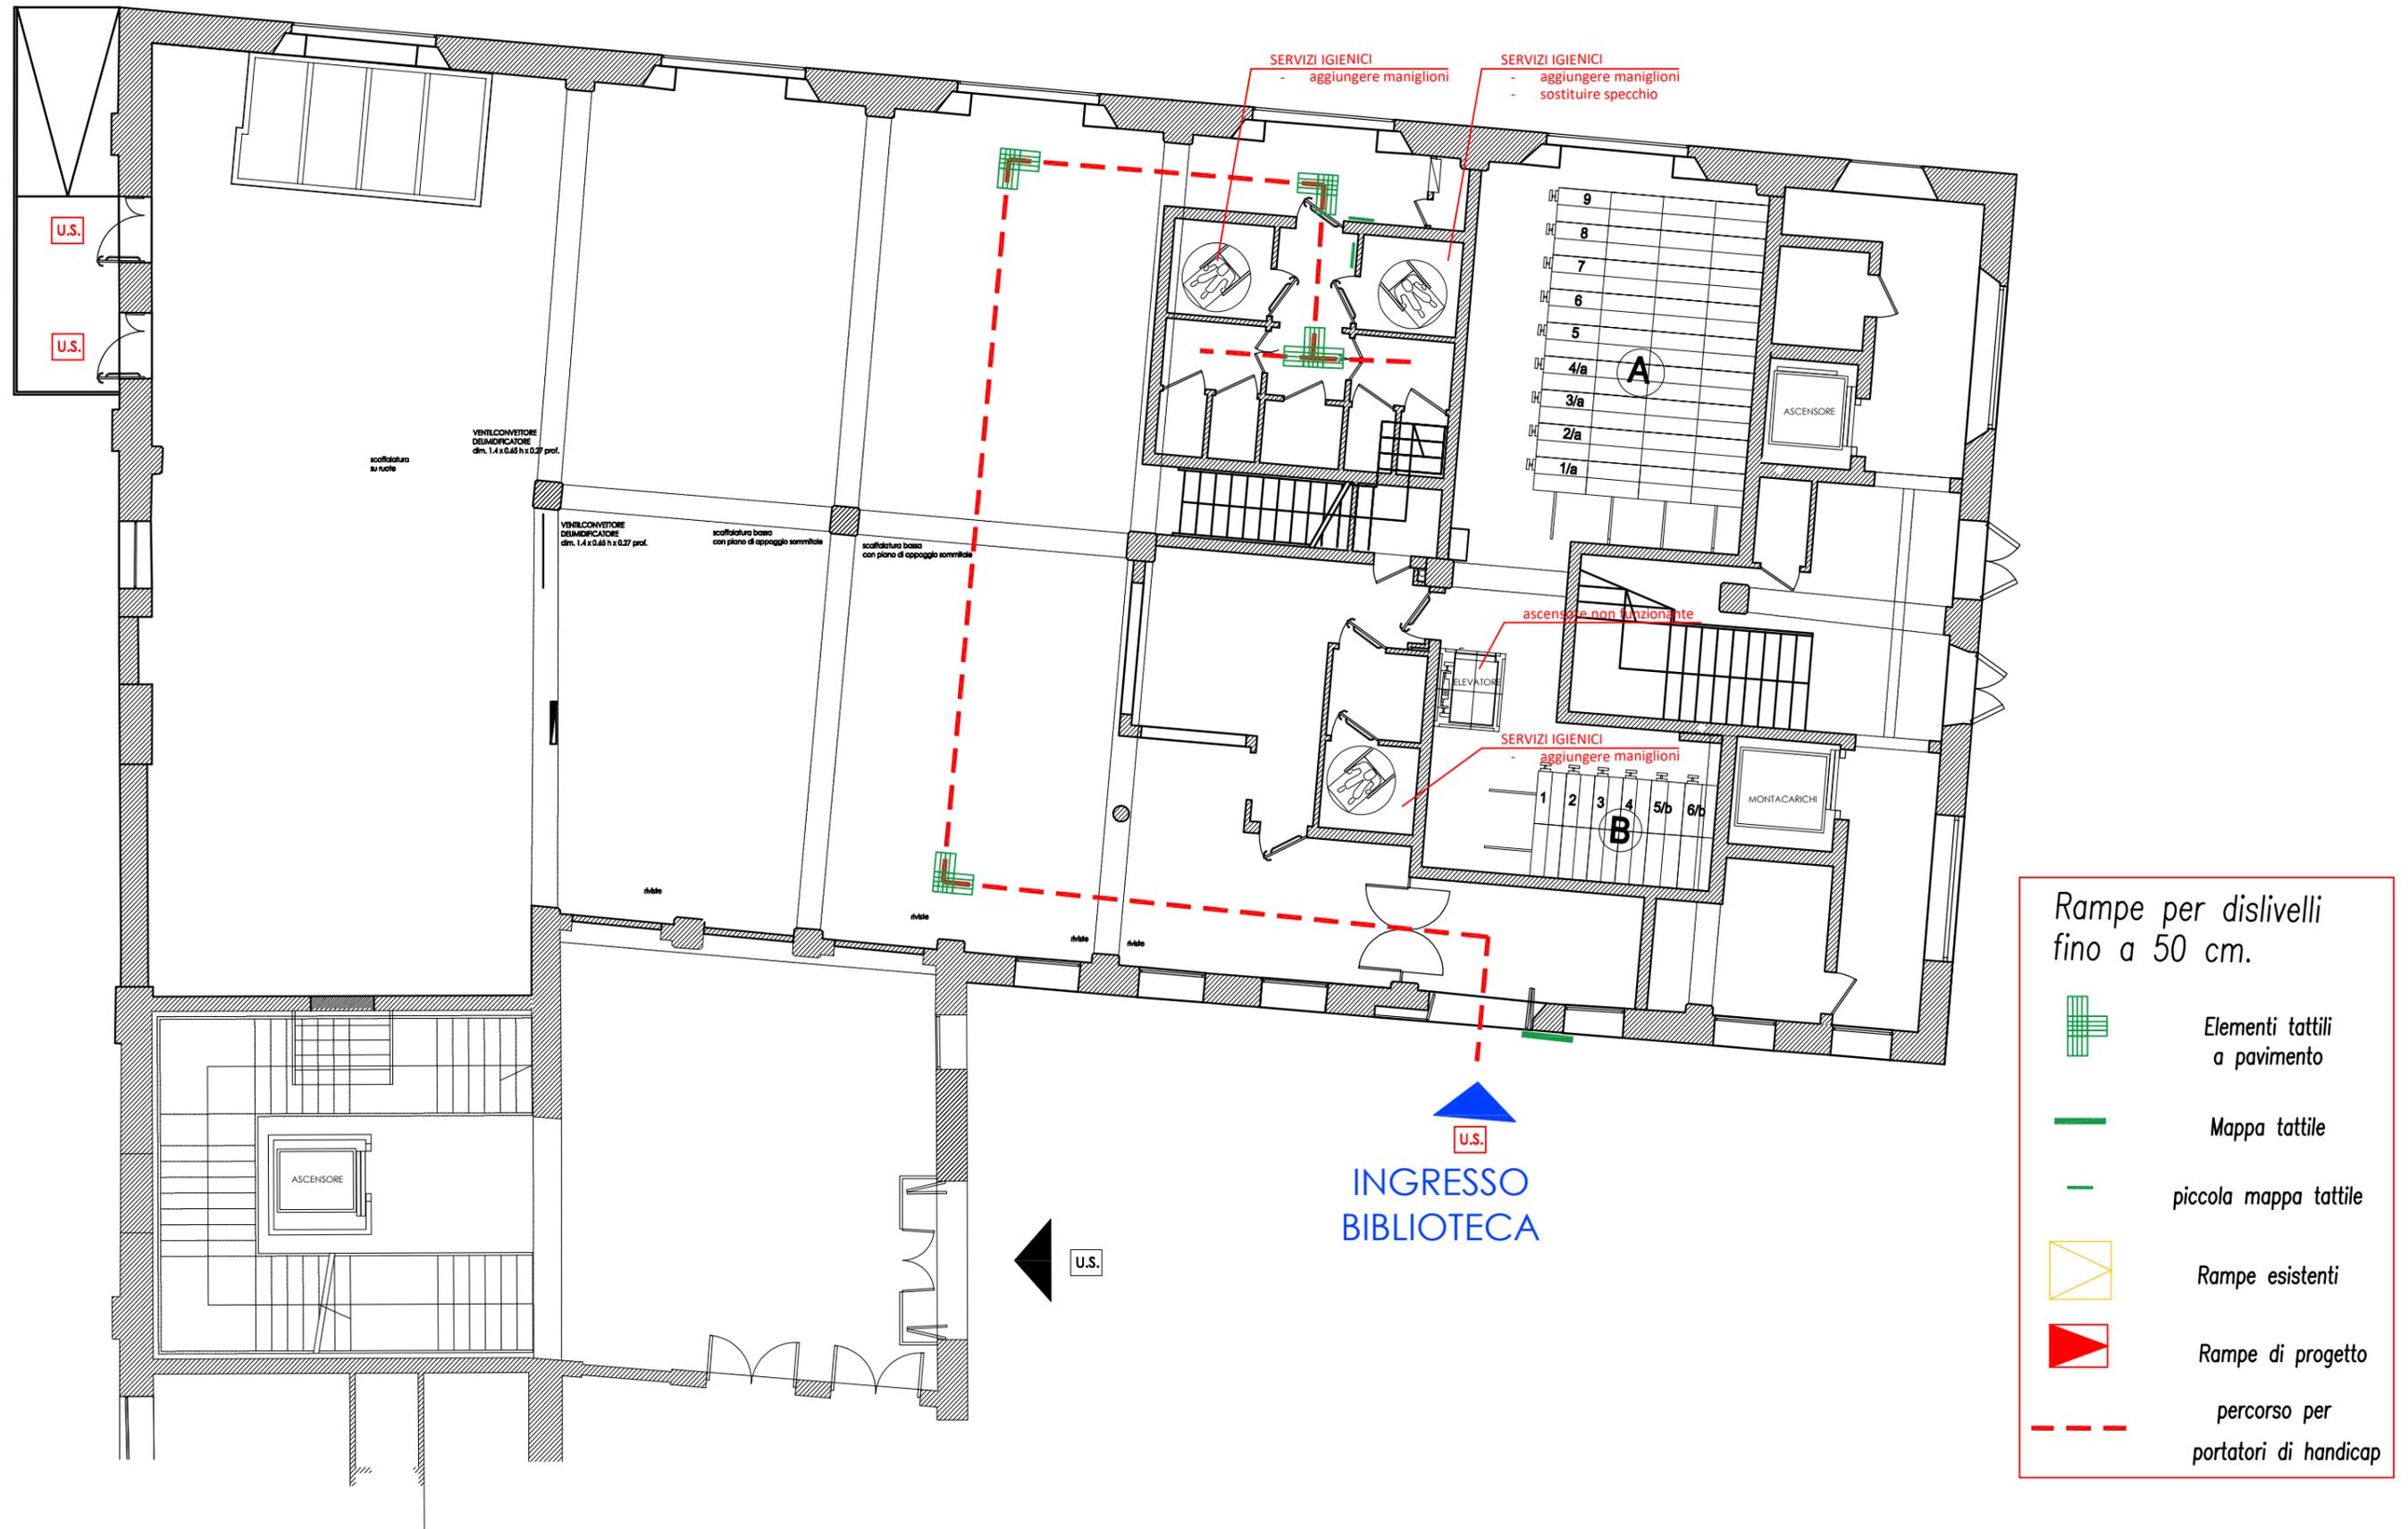

N.B.: il presente elaborato deve essere letto assieme alla relativa relazione tecnica-fotografica e alla stima di massima





COMUNE DI GALLIERA VENETA
Provincia di Padova
35015 GALLIERA VENETA (PD) - Via Roma, 174
Tel. 049/9471004 - Fax 049/9470577

PIANO DI ELIMINAZIONE DELLE BARRIERE ARCHITETTONICHE - aggiornamento 2022

palazzetto Mottinello Nuovo

Scheda
13.a

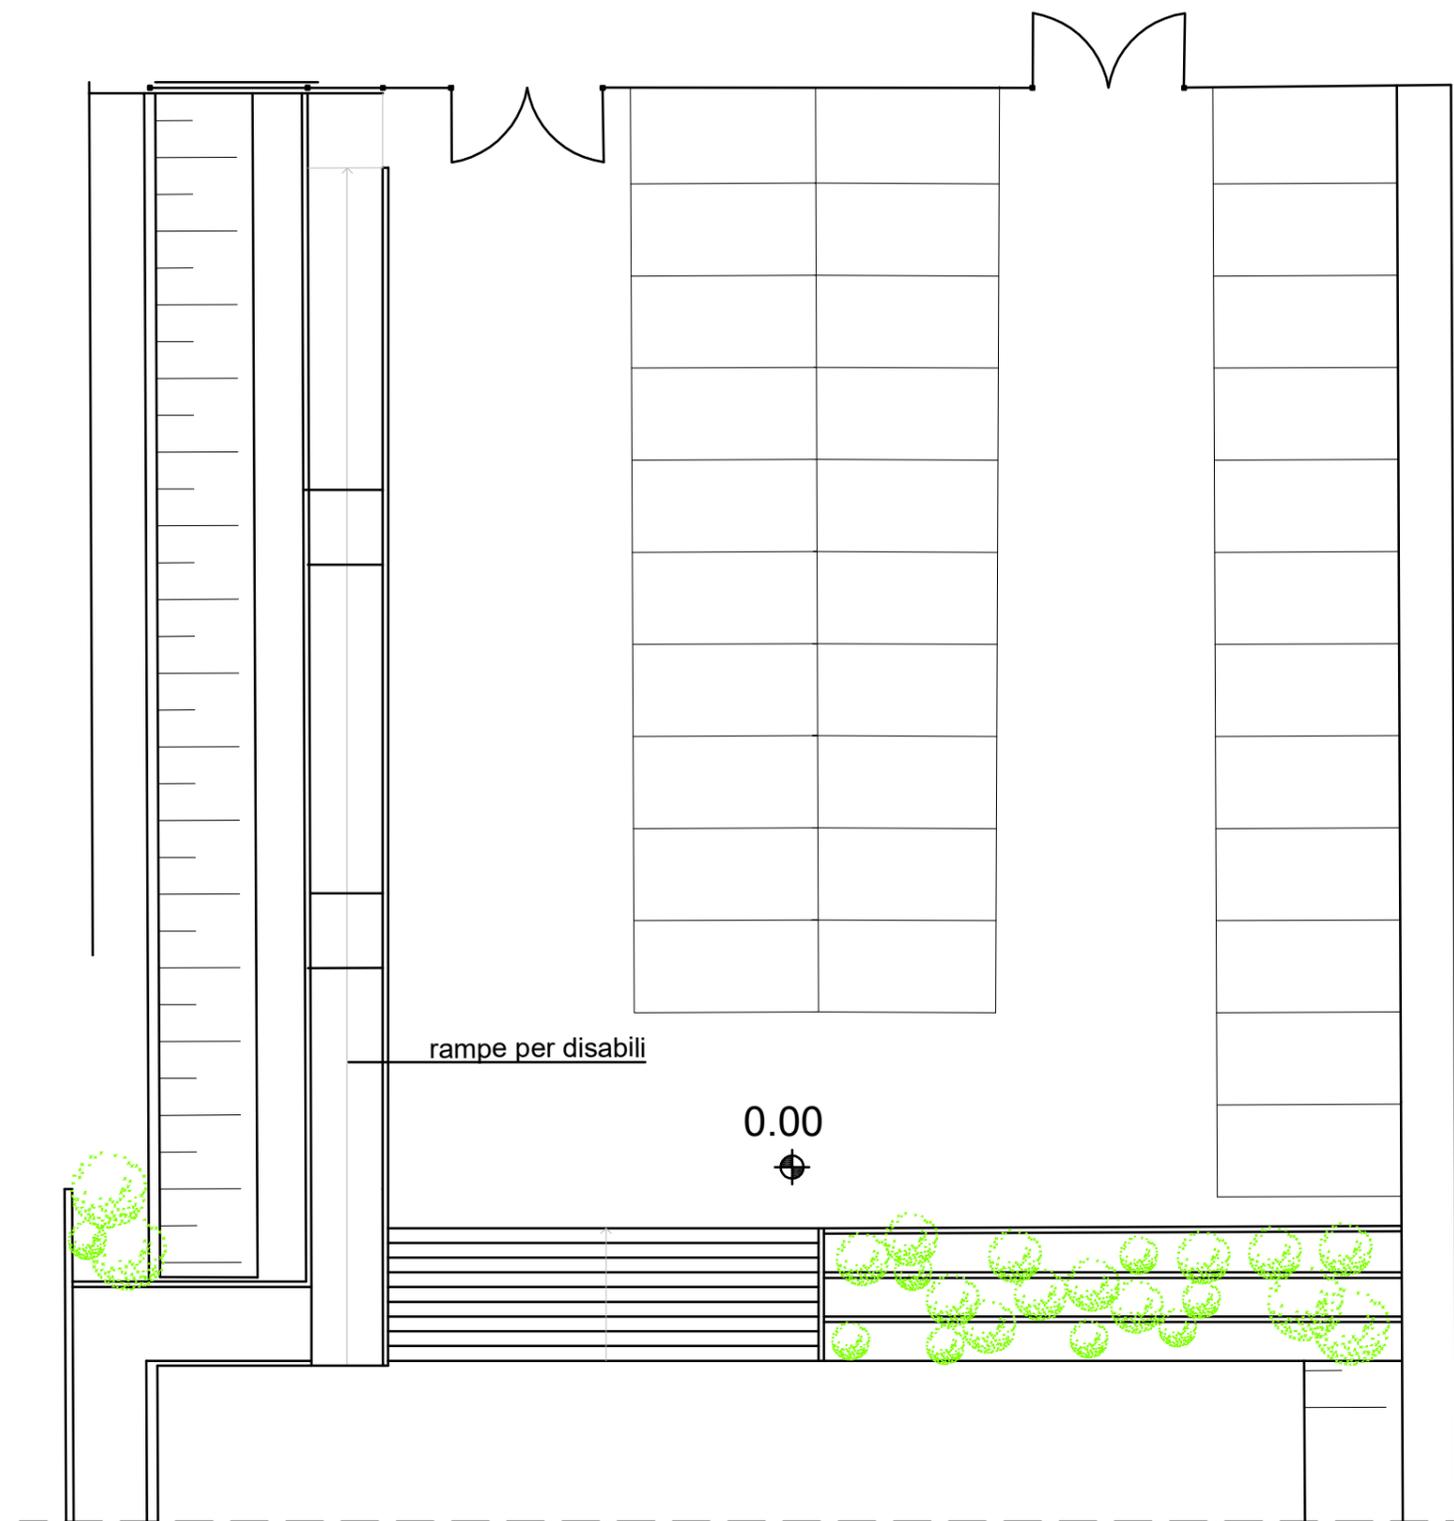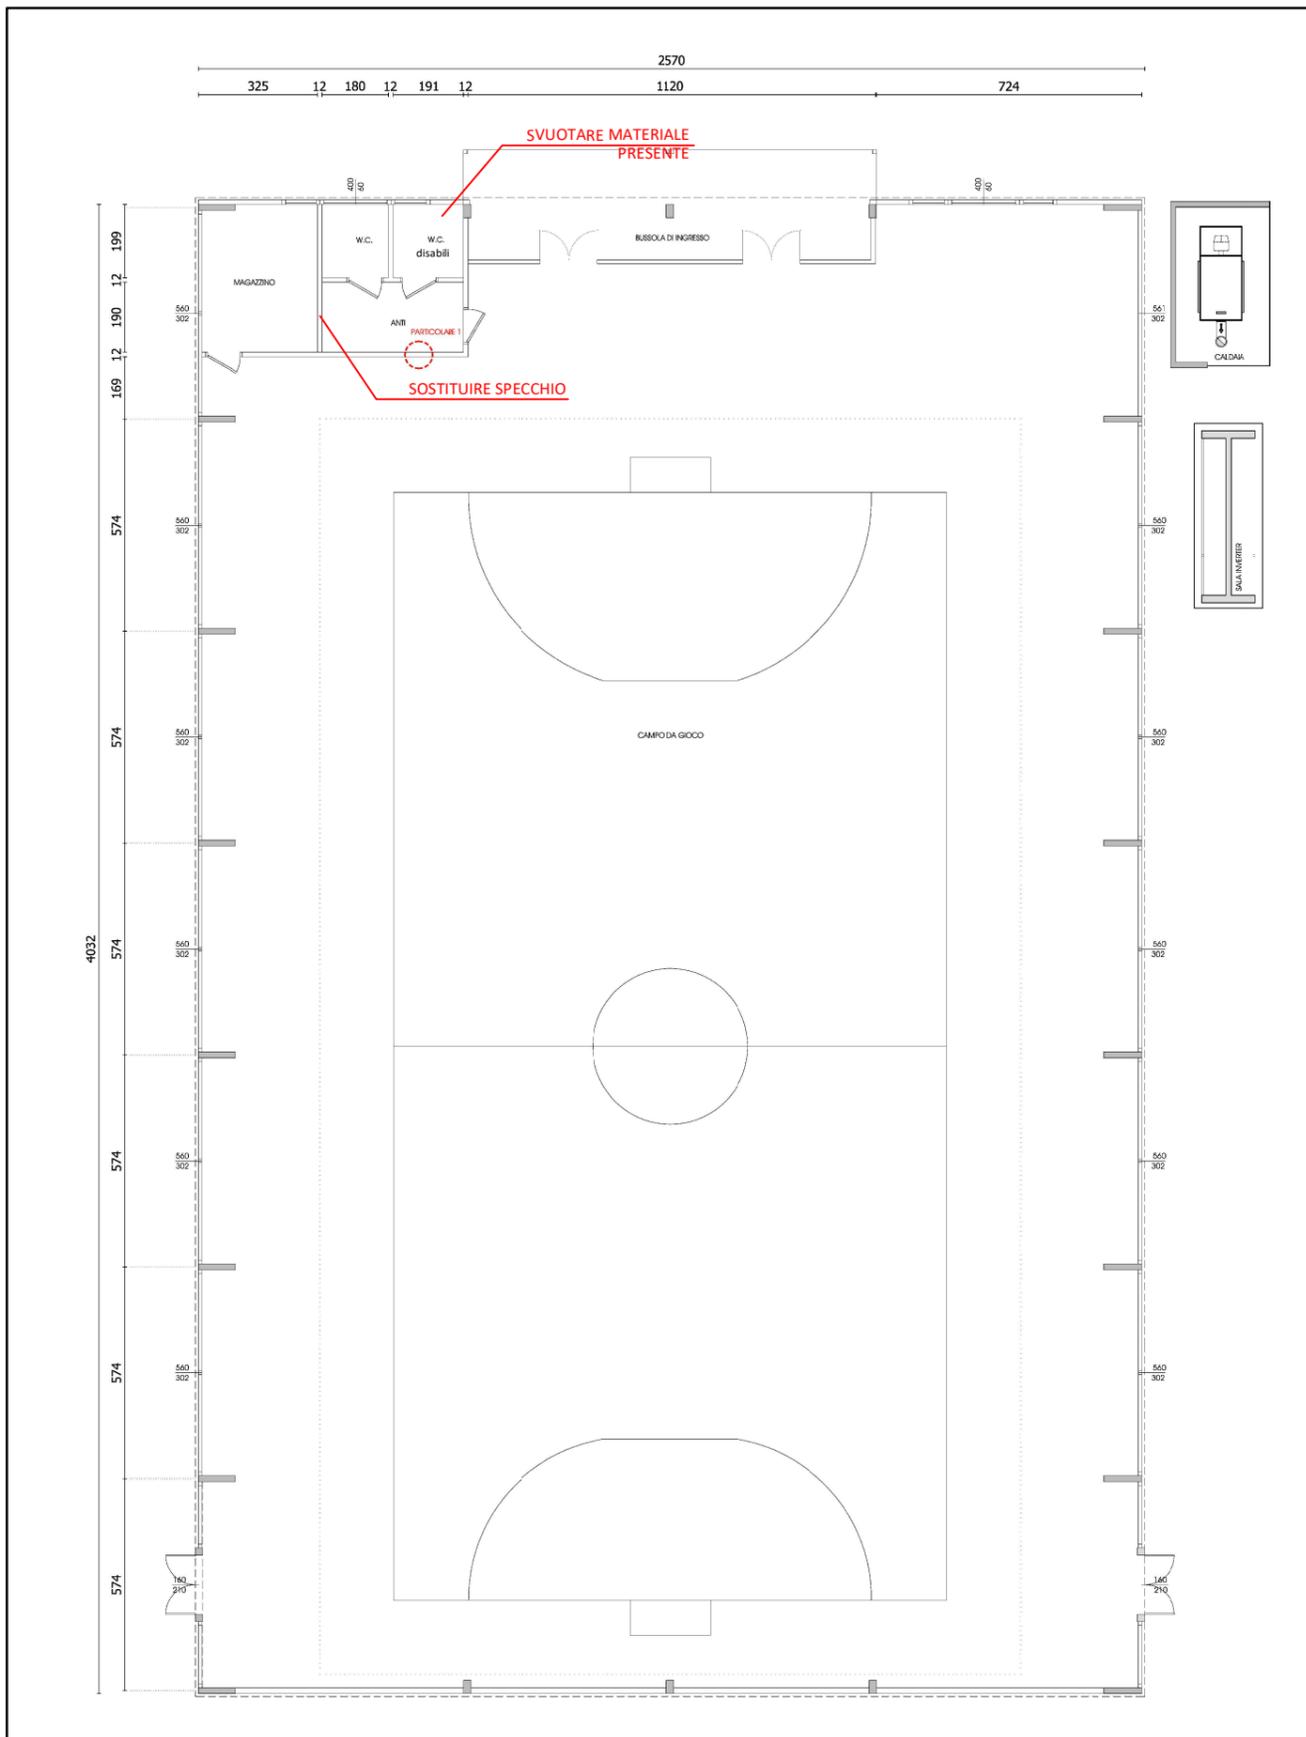

N.B.: il presente elaborato deve essere letto assieme alla relativa relazione tecnica-fotografica e alla stima di massima




COMUNE DI GALLIERA VENETA
Provincia di Padova
35015 GALLIERA VENETA (PD) - Via Roma, 174
Tel. 049/9471004 - Fax 049/9470577

PIANO DI ELIMINAZIONE DELLE BARRIERE ARCHITETTONICHE - aggiornamento 2022


scuola primaria Manesso - nuova realizzazione

Scheda
14.a

PIANTA PIANO TERRA

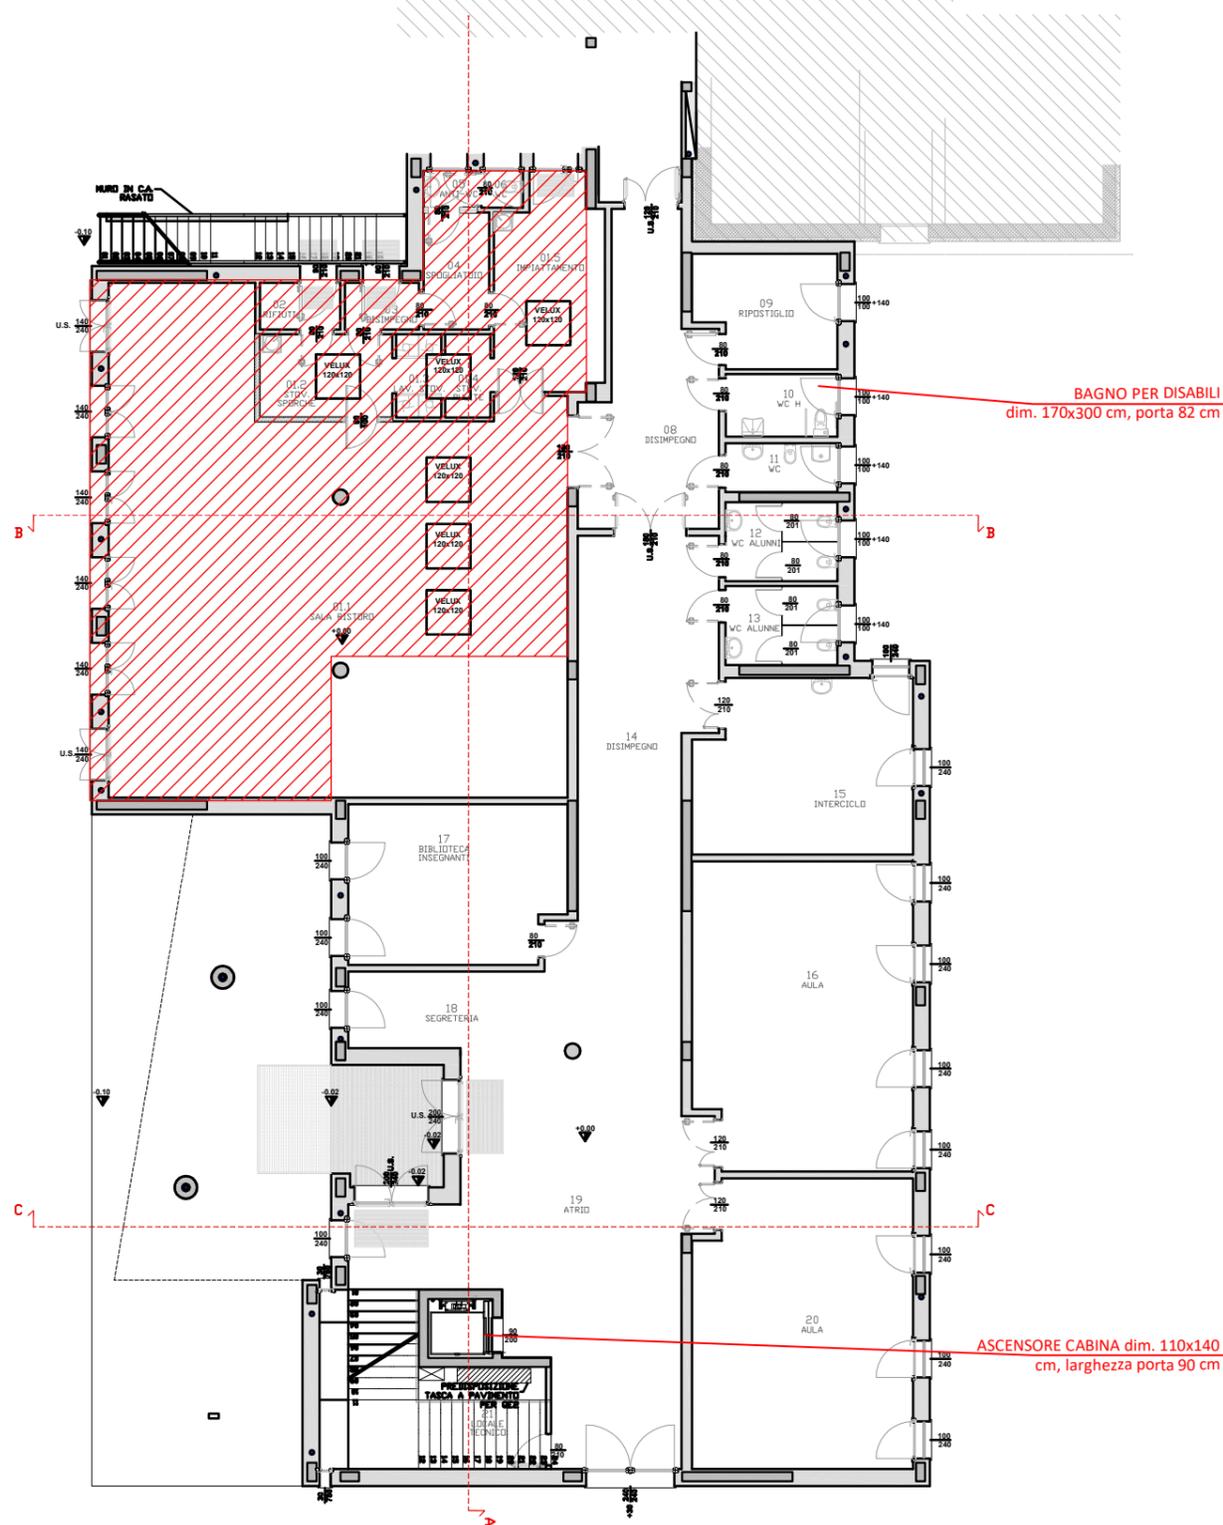

PIANTA PIANO PRIMO

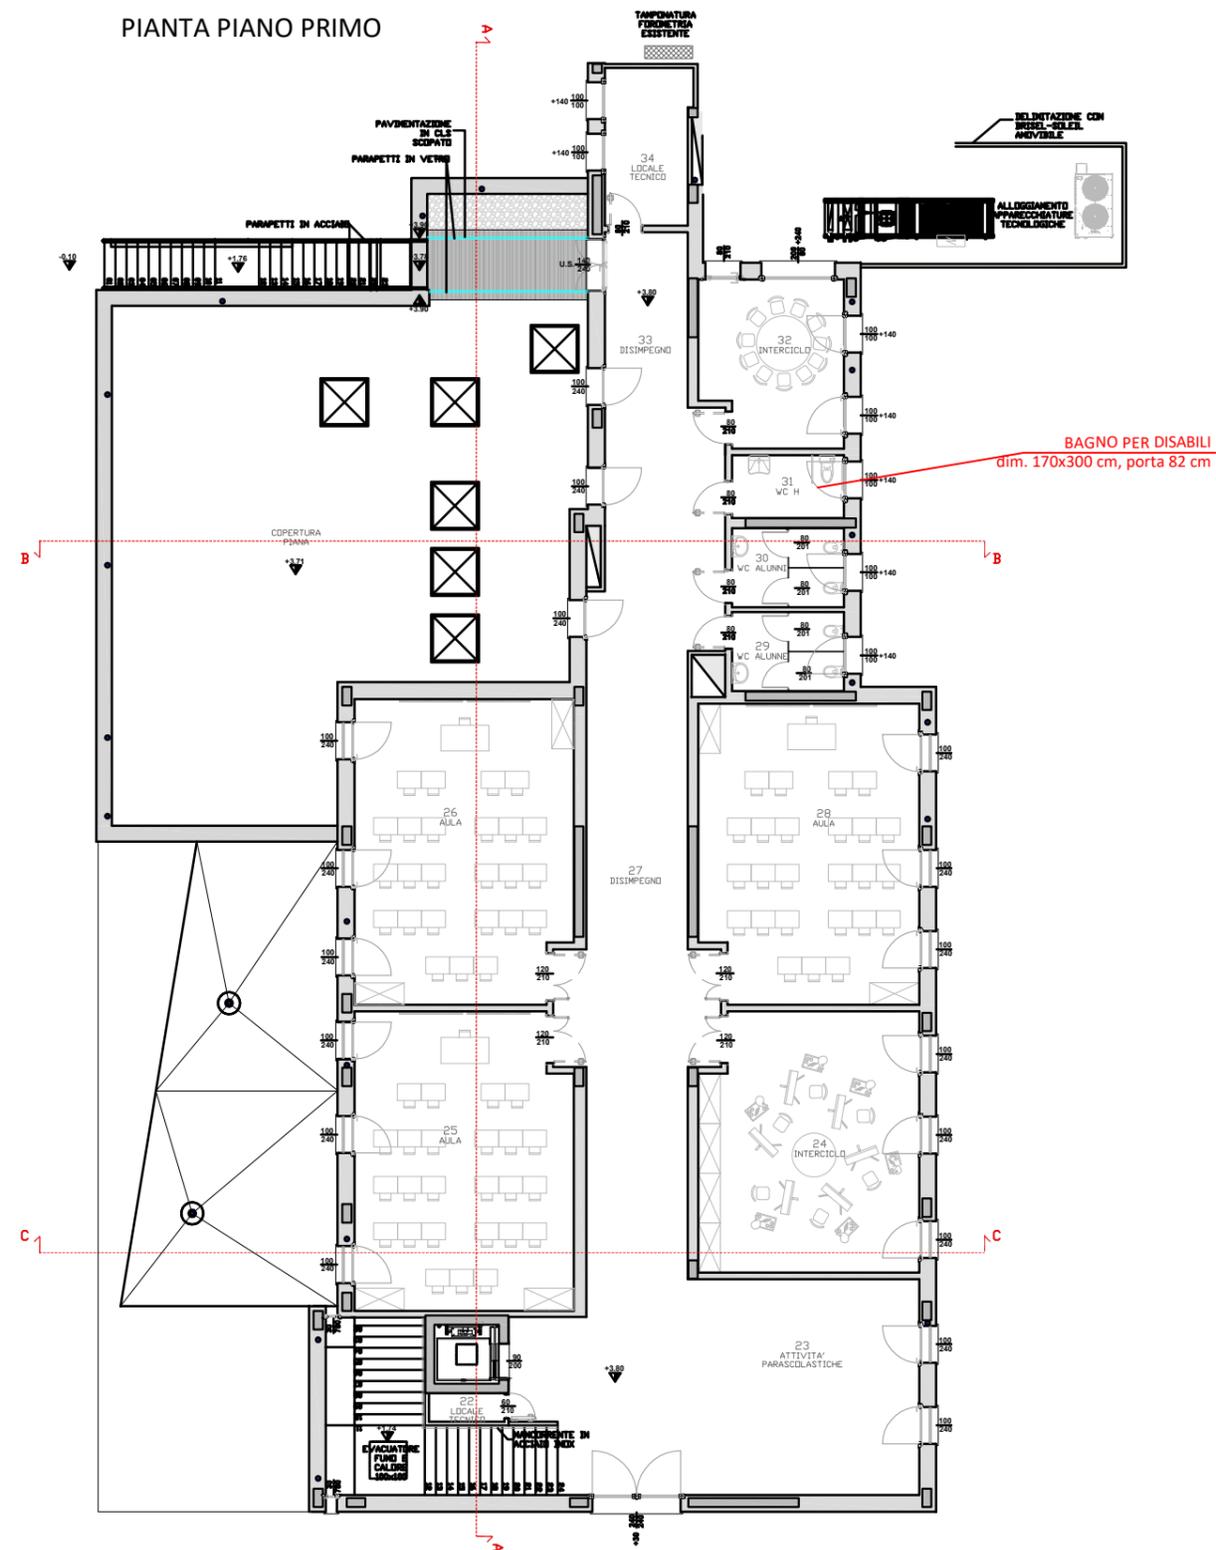

N.B.: il presente elaborato deve essere letto assieme alla relativa relazione tecnica-fotografica e alla stima di massima




COMUNE DI GALLIERA VENETA
 Provincia di Padova
 35015 GALLIERA VENETA (PD) - Via Roma, 174
 Tel. 049/9471004 - Fax 049/9470577

PIANO DI ELIMINAZIONE DELLE BARRIERE ARCHITETTONICHE - aggiornamento 2022



Padiglione Bagnara - ex obitorio

Scheda
15

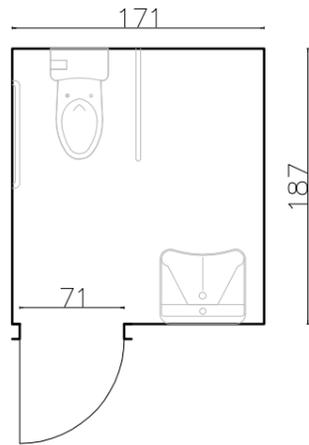

INTERVENTI DI ADEGUAMENTO

- la porta di ingresso del bagno disabili è troppo stretta, non a norma
- manca lo specchio sopra il lavabo
- la rampa di accesso all'edificio presenta una pendenza di circa 13%, che è eccessiva

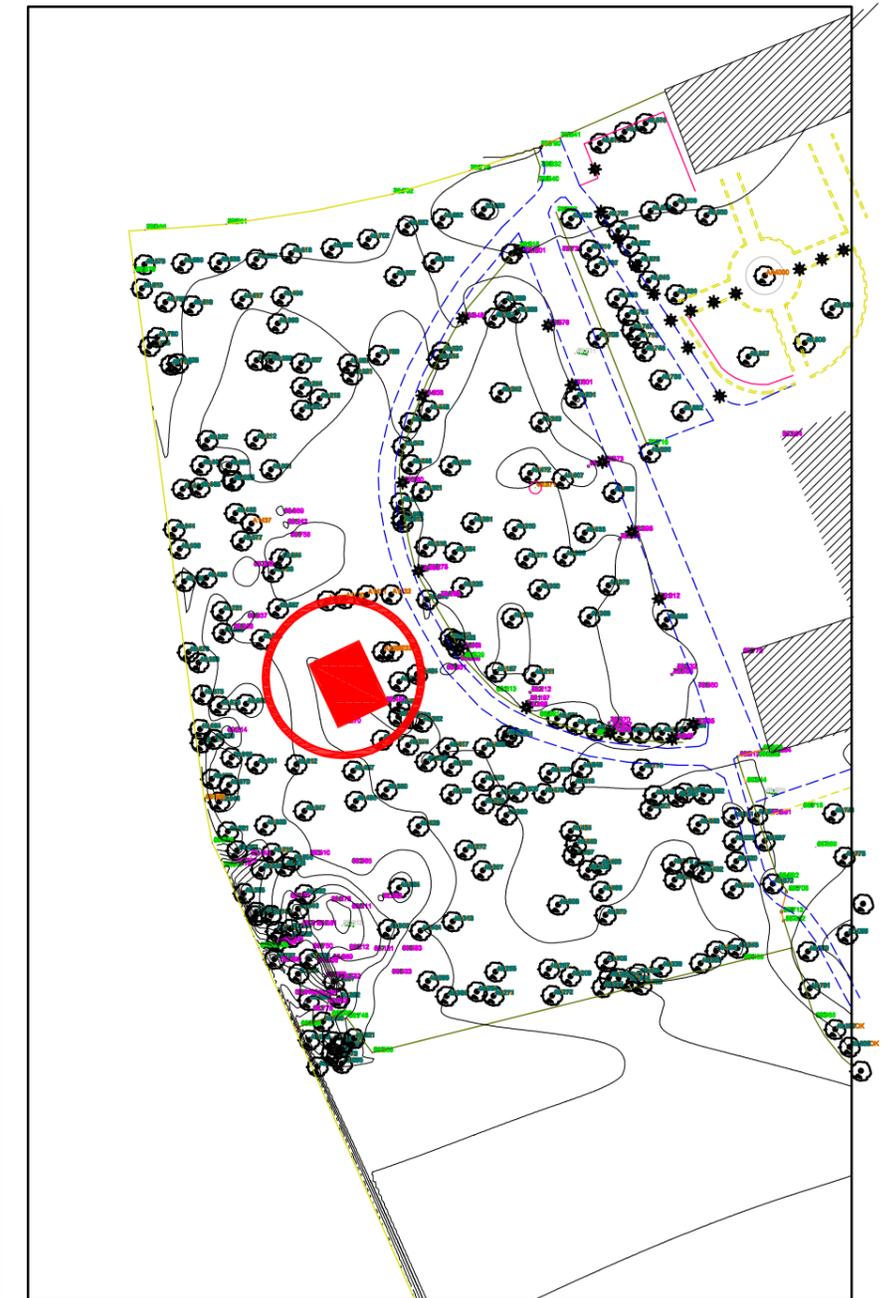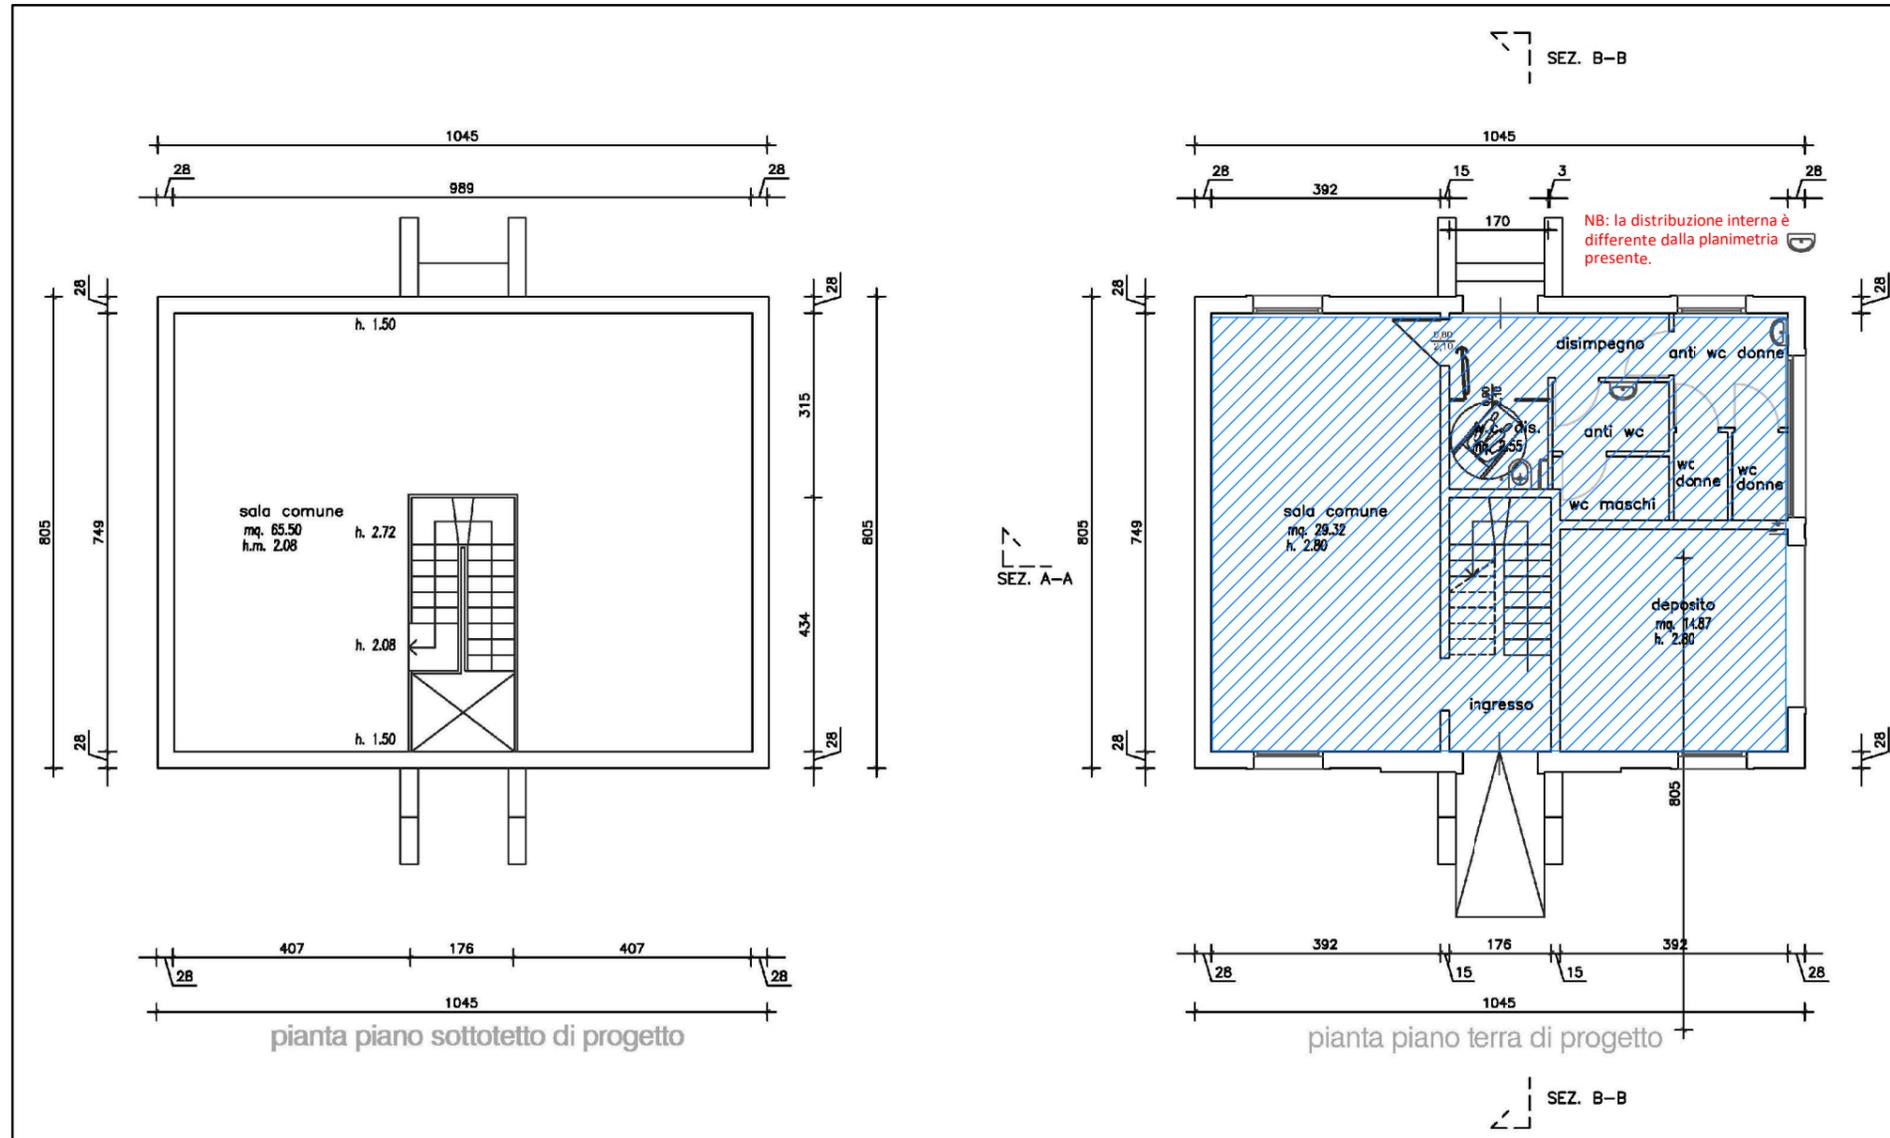

N.B.: il presente elaborato deve essere letto assieme alla relativa relazione tecnica-fotografica e alla stima di massima





COMUNE DI GALLIERA VENETA
Provincia di Padova
35015 GALLIERA VENETA (PD) - Via Roma, 174
Tel. 049/9471004 - Fax 049/9470577

PIANO DI ELIMINAZIONE DELLE BARRIERE
ARCHITETTONICHE - aggiornamento 2022

Sede protezione civile

Scheda
16

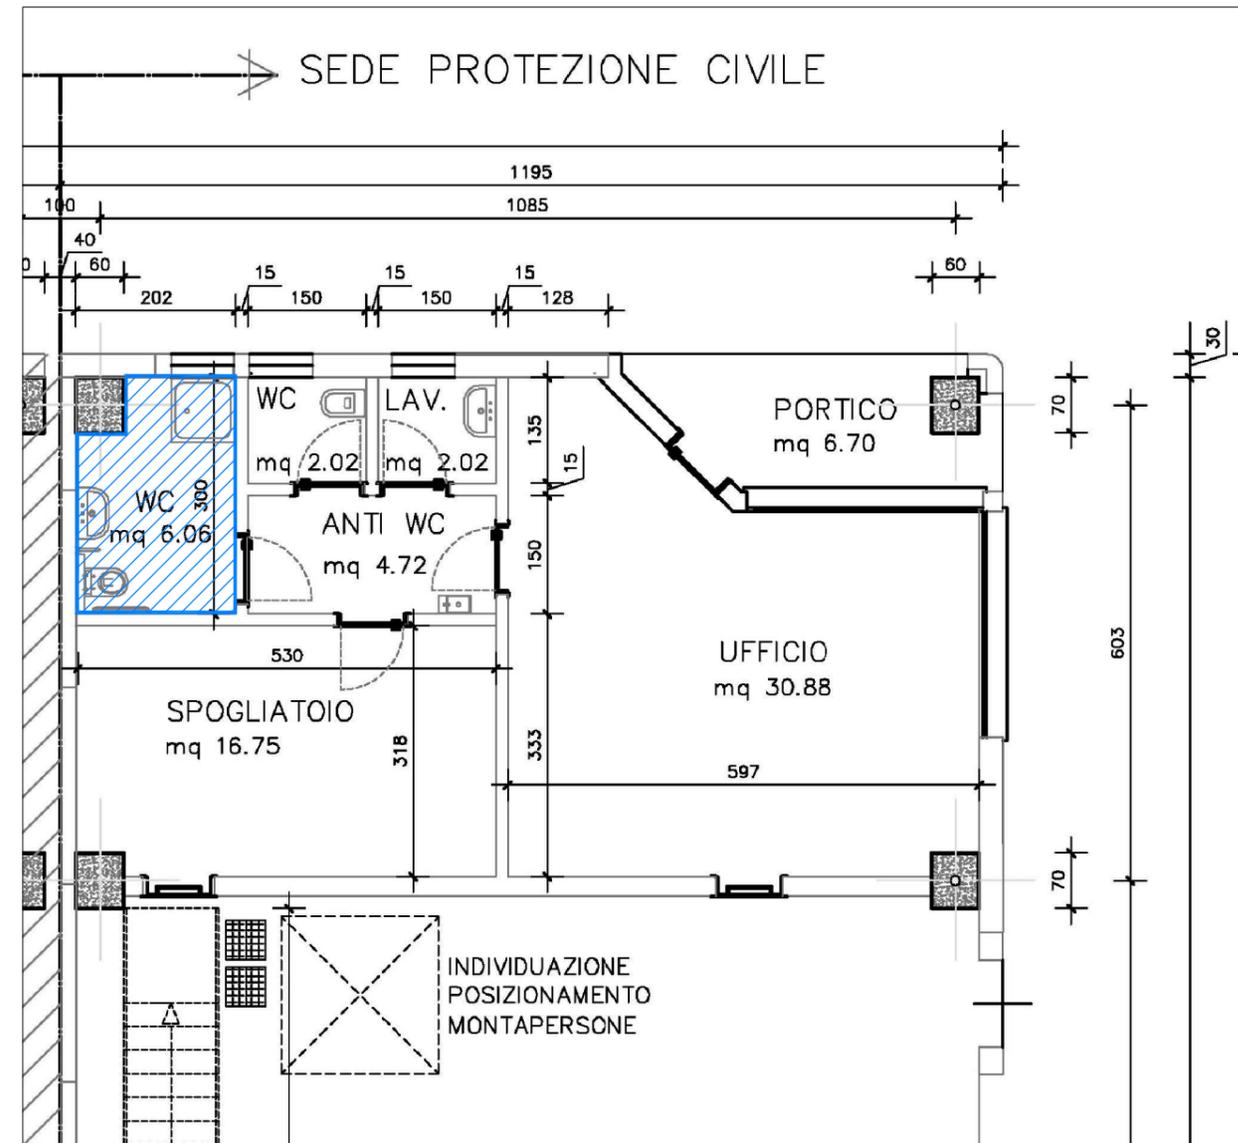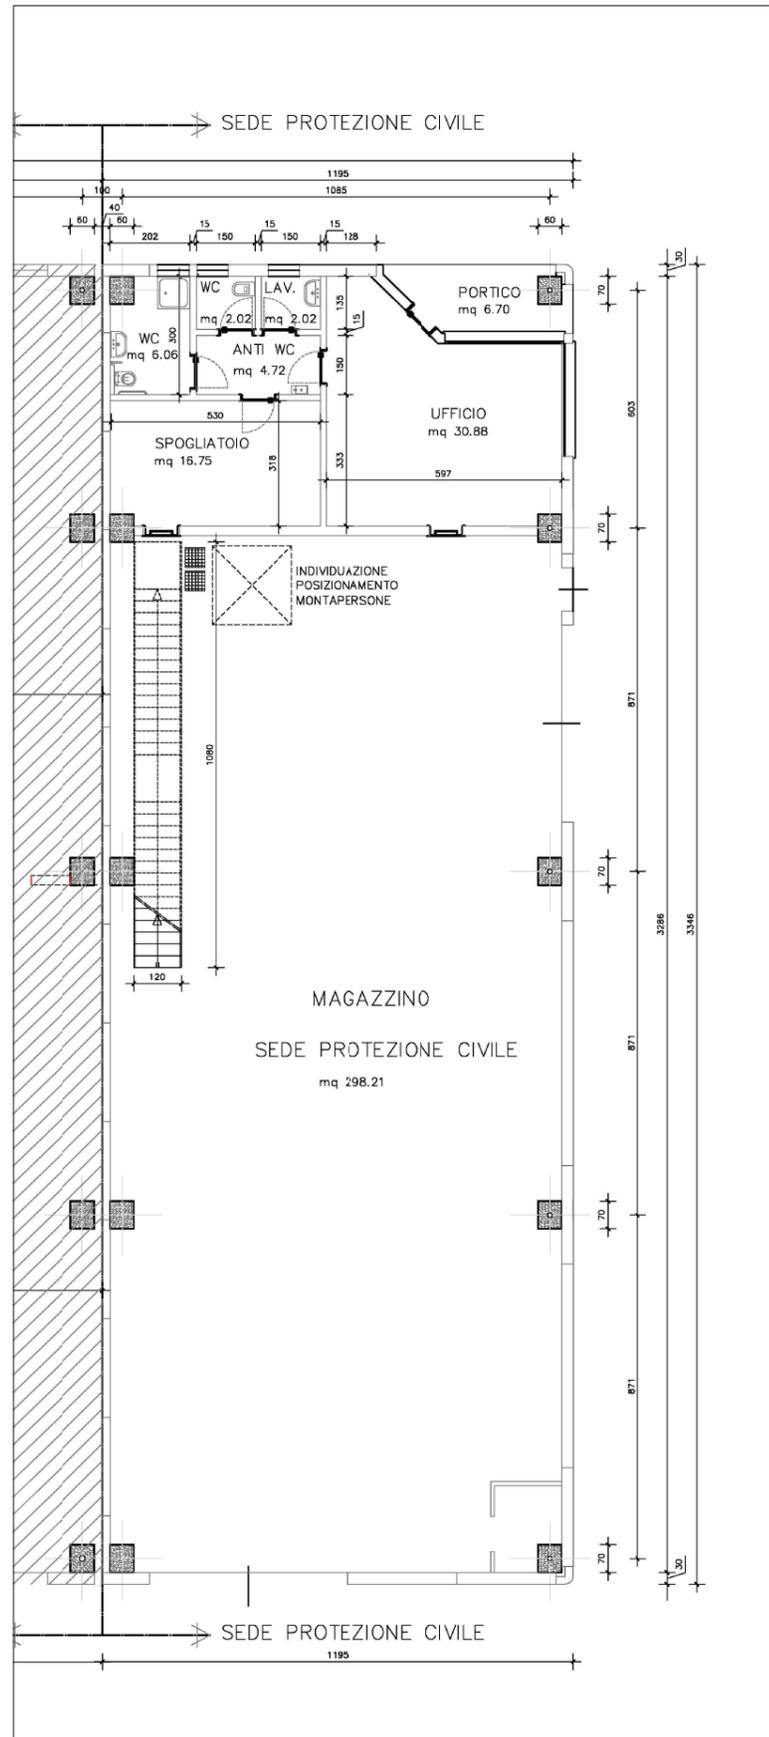

INTERVENTI DI ADEGUAMENTO

- la larghezza della porta dell'antibagno e del bagno presentano larghezza 80 cm, inferiore a quella di legge. E' anche vero che potrebbero comunque passare carrozzine con larghezza 80 cm
- aggiungere specchio a norma nel bagno
- aggiungere tavoletta wc
- aggiungere campanello

N.B.: il presente elaborato deve essere letto assieme alla relativa relazione tecnica-fotografica e alla stima di massima




COMUNE DI GALLIERA VENETA
Provincia di Padova
35015 GALLIERA VENETA (PD) - Via Roma, 174
Tel. 049/9471004 - Fax 049/9470577

PIANO DI ELIMINAZIONE DELLE BARRIERE ARCHITETTONICHE - aggiornamento 2022

Sede Pro Loco


Scheda
17

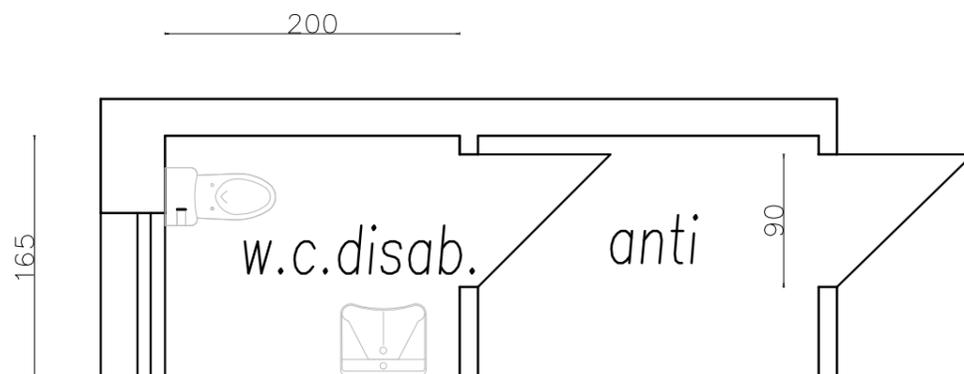

INTERVENTI DI ADEGUAMENTO

- aggiunta dei maniglioni
- manca lo specchio sopra il lavabo
- prevedere rubinetto a leva

INGRESSO PRINCIPALE

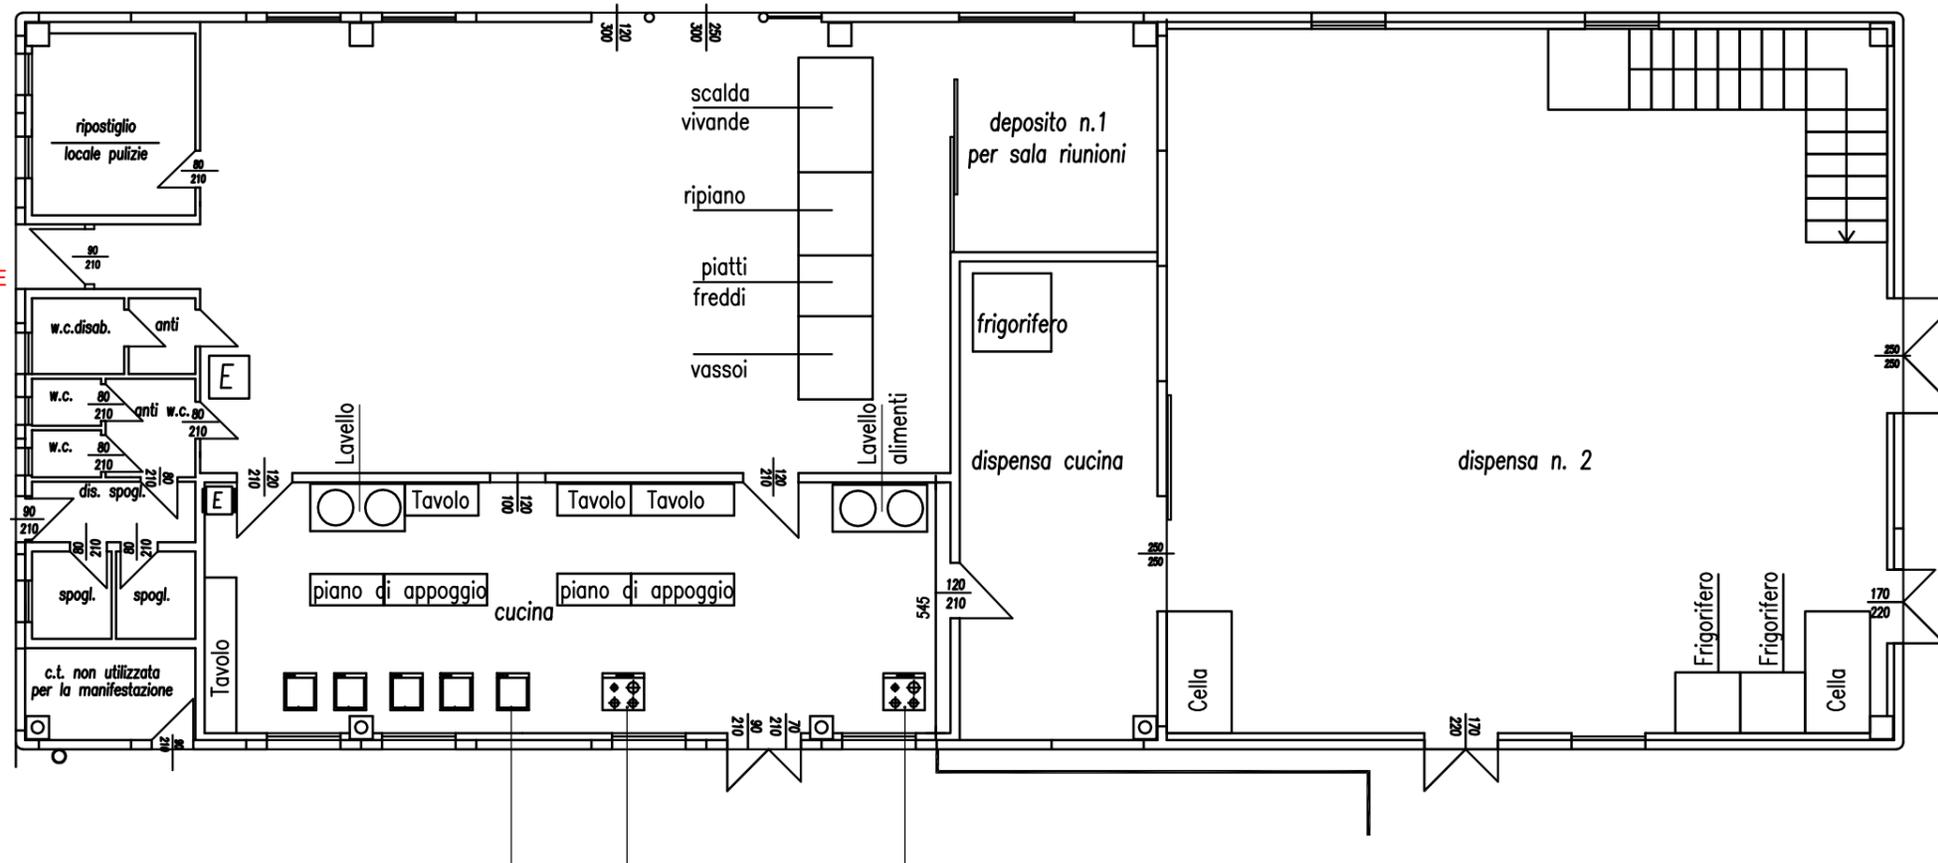

N.B.: il presente elaborato deve essere letto assieme alla relativa relazione tecnica-fotografica e alla stima di massima




COMUNE DI GALLIERA VENETA
Provincia di Padova
35015 GALLIERA VENETA (PD) - Via Roma, 174
Tel. 049/9471004 - Fax 049/9470577

PIANO DI ELIMINAZIONE DELLE BARRIERE ARCHITETTONICHE - aggiornamento 2022

Sala nobili Cappello

Scheda
18

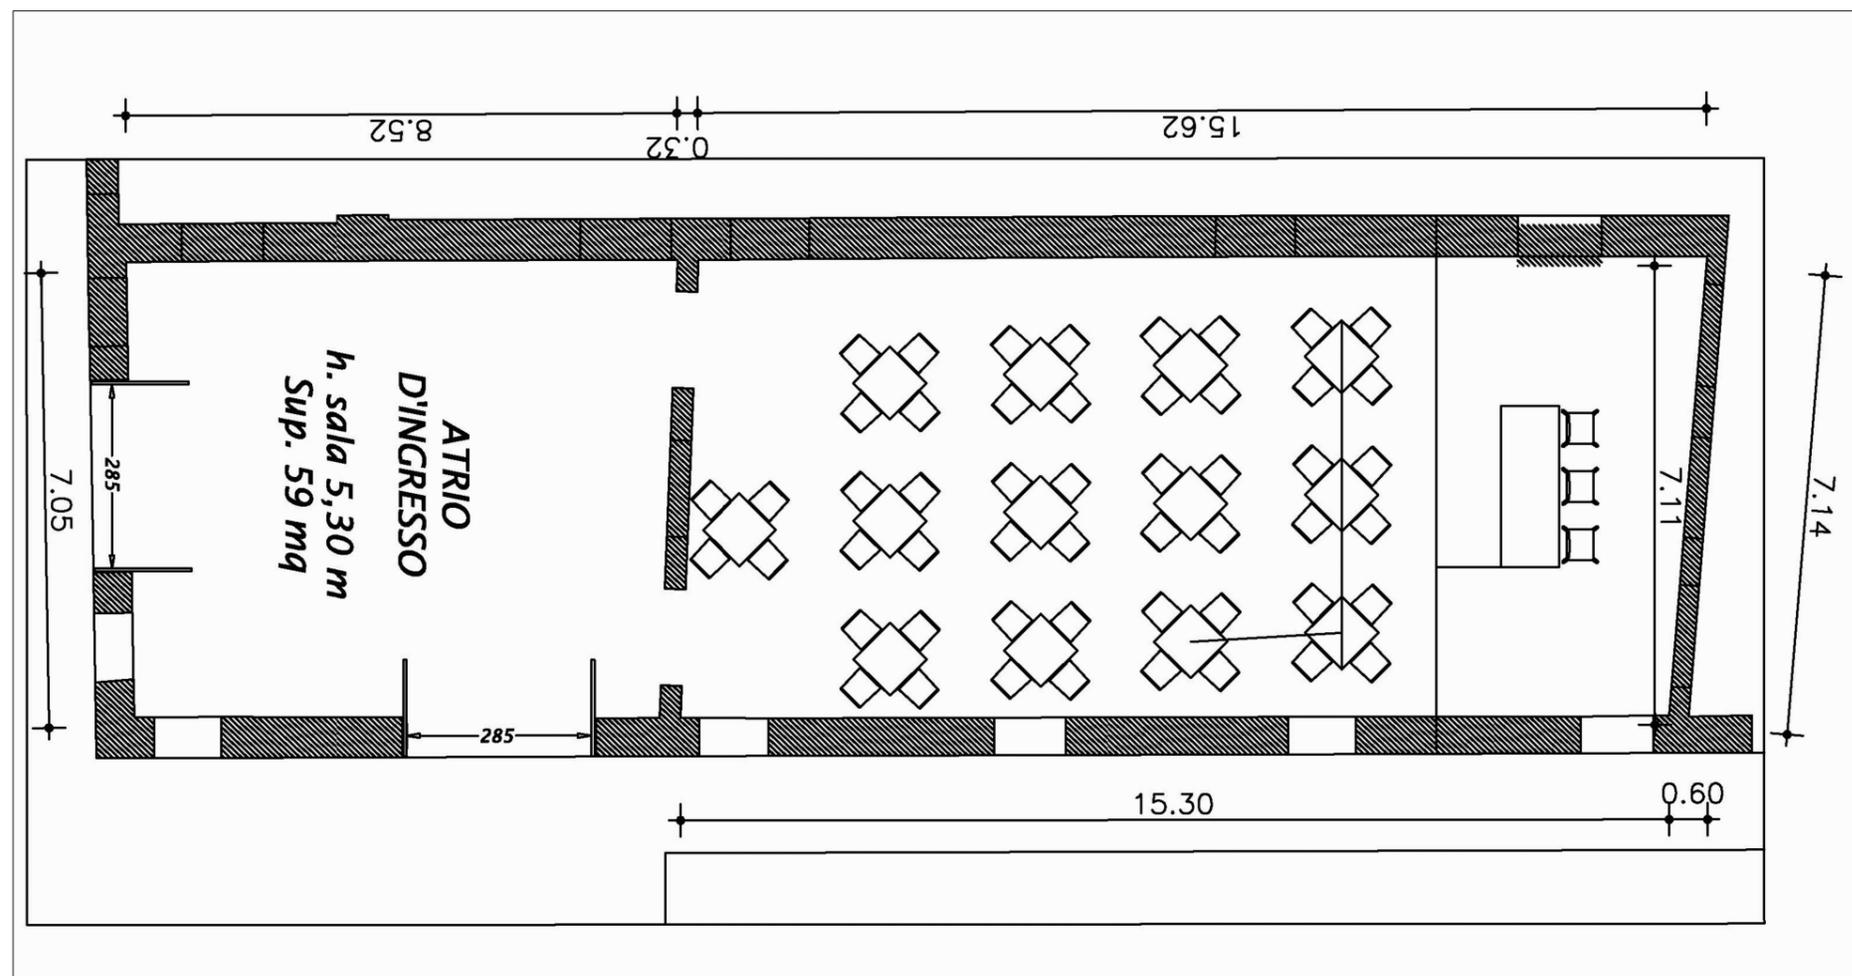

LA SALA, ADIBITA A MOSTRE E INCONTRI, USUFRUISCE DEI SERVIZI IGIENICI PRESSO IL PADIGLIONE BAGNARA (VEDASI SCHEDA RELATIVA)

L'ACCESSO PRESENTA CARATTERISTICHE IDONEE PER LE PERSONE DIVERSAMENTE ABILI

