


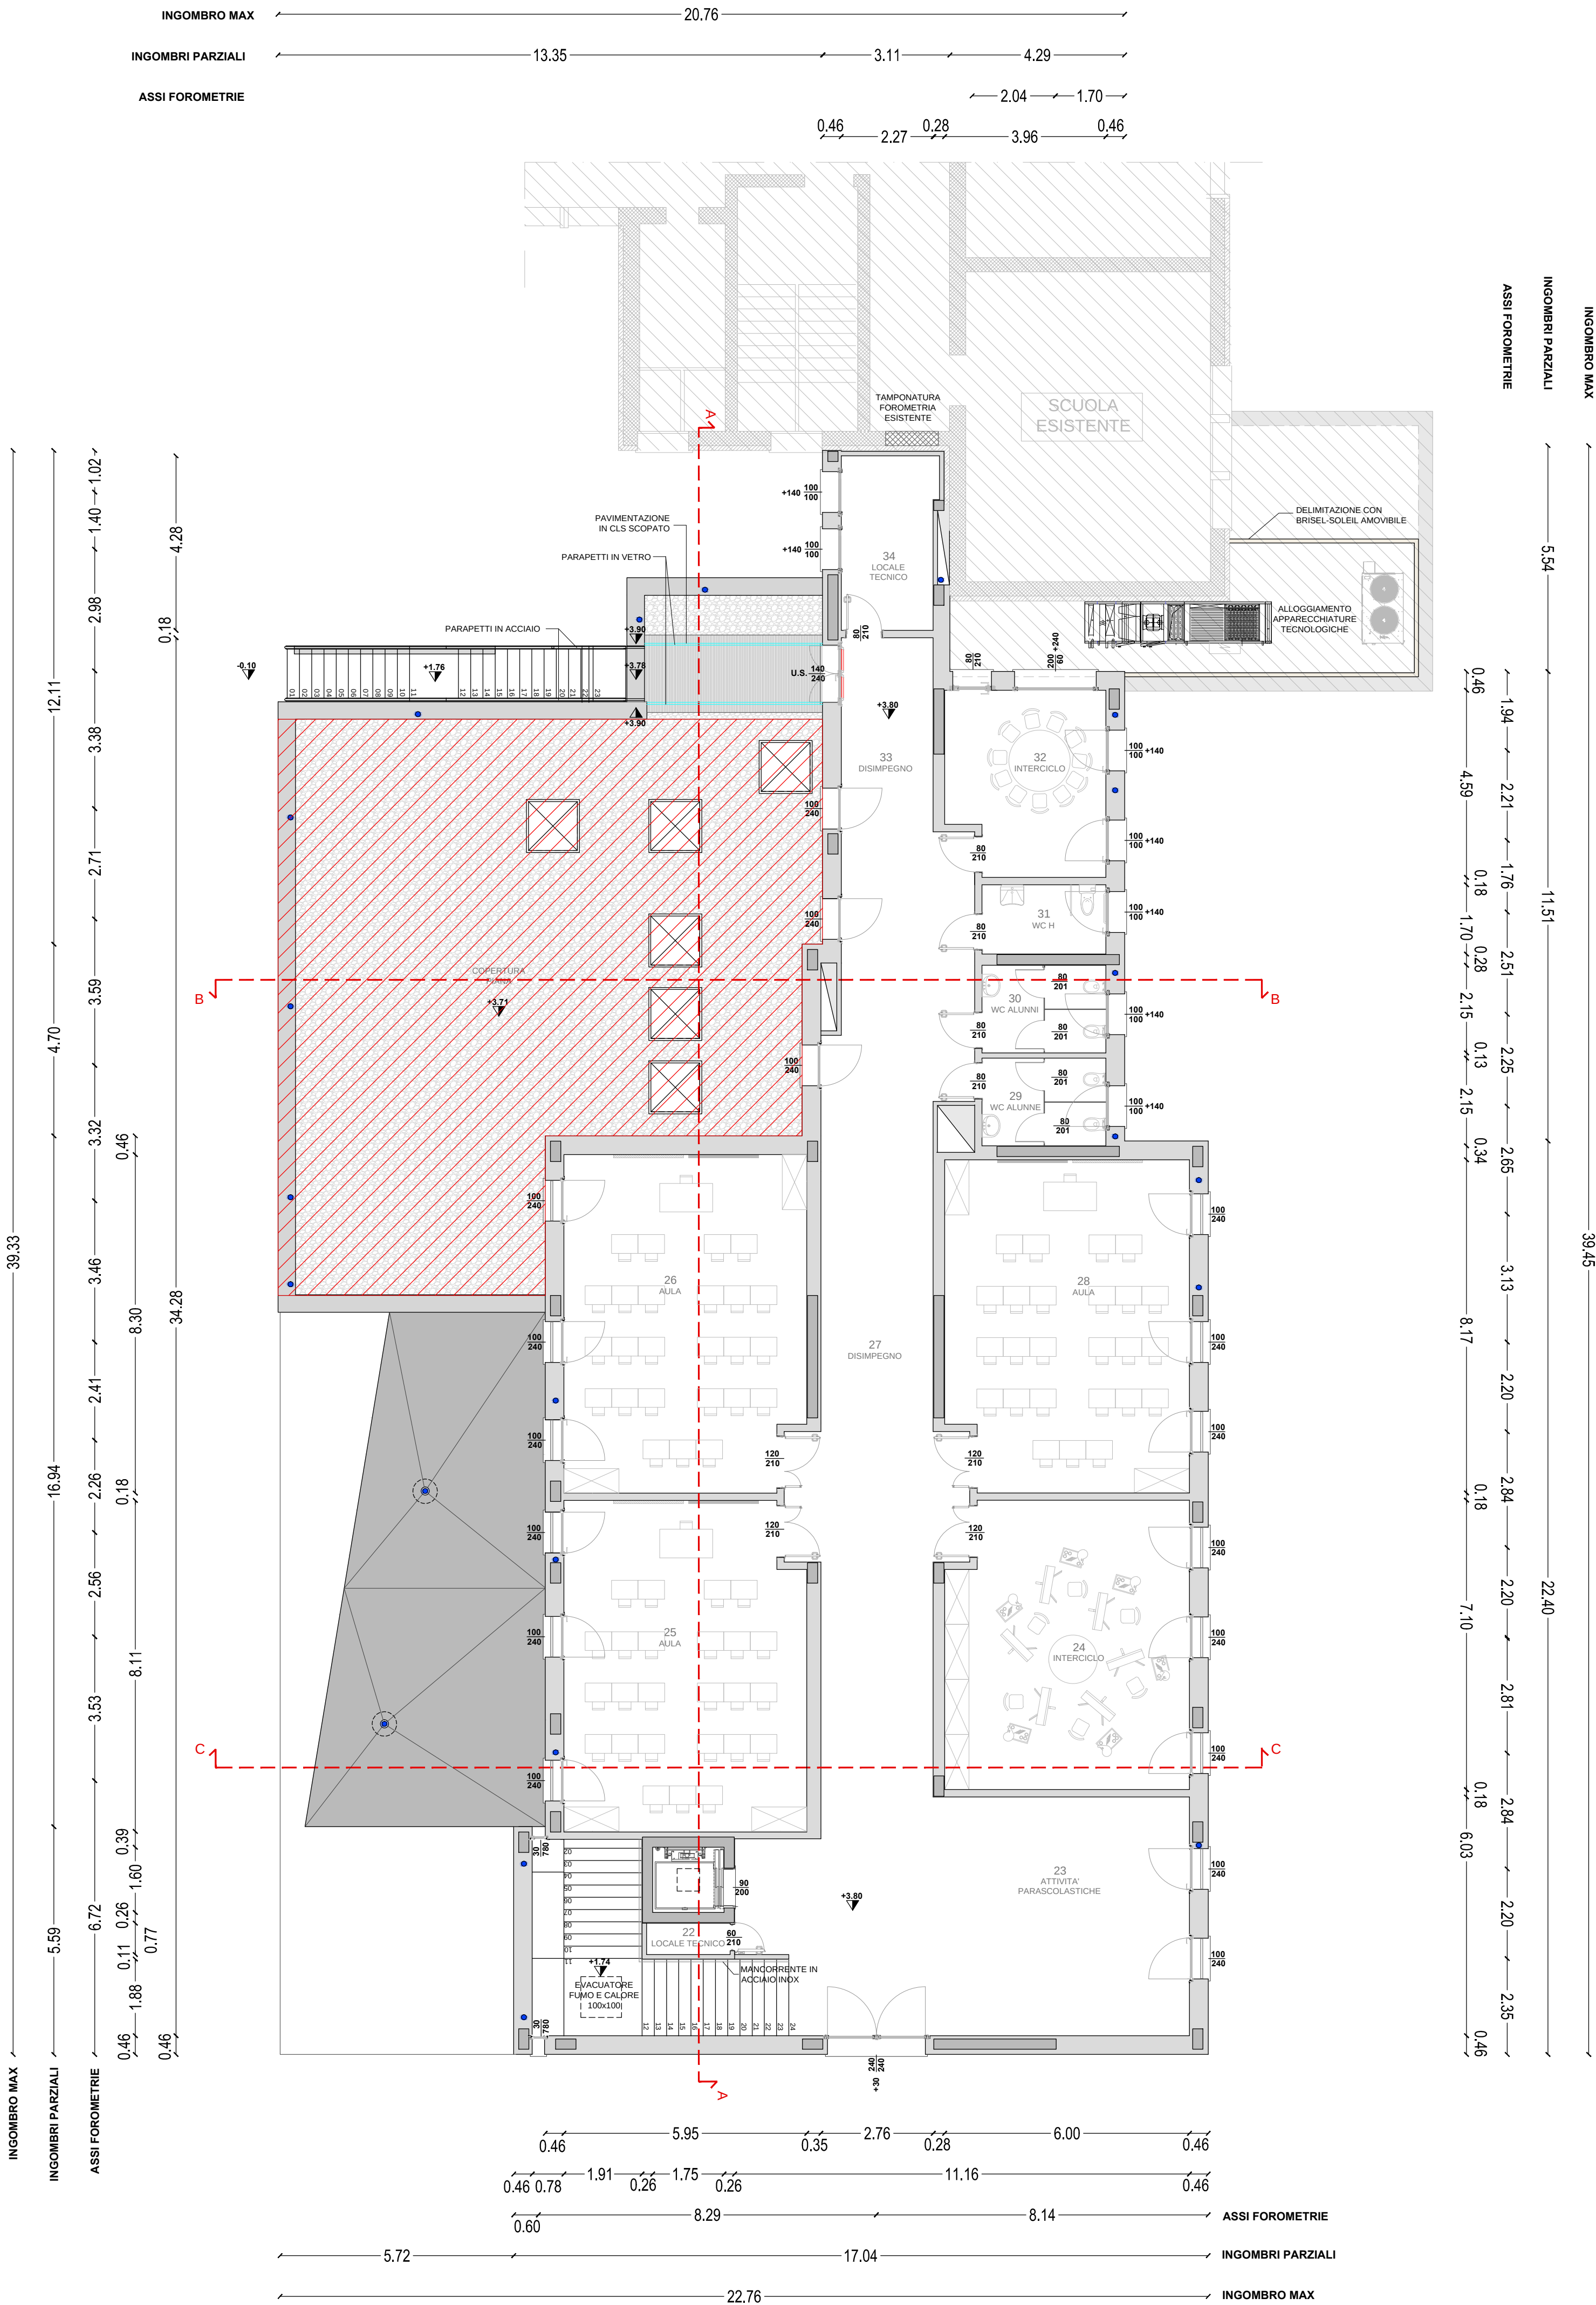

Locale	Superficie (mq)	Altezza utile (m)	Volume utile (mc)	Sup. fin. apr. (mq)	Sup. fin. apr. Sup.	RAI richiesto a standard
Piano terra:						
01 Mensa:	187,08	-	-	27,84	0,149	0,143
01.1 Sala	143,49	3,00	430,47	-	-	-
01.2 Stoviglie sporche	8,20	2,70	22,14	-	-	-
01.3 Lavastoviglie sporche	2,78	2,70	7,51	-	-	-
01.4 Stoviglie pulite	2,78	2,70	7,51	-	-	-
01.5 Impiattamento	16,33	2,70	44,09	-	-	-
02 Rifiuti	2,75	2,70	7,43	-	-	-
03 Disimpegno	2,52	2,70	6,80	-	-	-
04 Spogliatoio	5,66	2,70	15,28	-	-	-
05 Anti WC	1,44	2,70	3,89	1,00	0,141	0,125
06 WC	1,13	2,70	3,05	1,00	0,885	0,125
07 Vano filtro	10,91	2,70	29,46	-	-	-
08 Disimpegno	25,20	2,70	68,04	-	-	-
09 Ripostiglio	11,23	3,00	33,69	1,00	0,089	-
10 WC H	5,16	2,70	13,93	1,00	0,194	0,125
11 WC	4,00	2,70	10,80	1,00	0,250	0,125
12 WC alunni	6,51	2,70	17,58	1,00	0,154	0,125
13 WC alunne	6,51	2,70	17,58	1,00	0,154	0,125
14 Disimpegno	46,56	2,70	125,71	-	-	-
15 Interciclo	27,28	3,00	81,84	4,80	0,176	0,143
16 Aula	49,23	3,00	147,69	9,60	0,195	0,143
17 Biblioteca insegnanti	24,52	3,00	73,56	4,80	0,196	0,143
18 Segreteria	14,04	2,70	37,91	2,40	0,171	0,125
19 Atrio	66,93	2,70	180,71	14,40	0,215	0,125
20 Aula	46,05	3,00	138,15	7,20	0,156	0,143
21 Locale tecnico	16,99	1,55 - 3,20	40,35	0,45	0,026	-
Piano primo:						
22 Locale tecnico	1,58	2,70	4,27	-	-	-
23 Attività parascolastiche	60,50	3,00	181,50	10,56	0,175	0,143
24 Interciclo	41,25	3,00	123,75	7,20	0,175	0,143
25 Aula	47,17	3,00	141,51	7,20	0,153	0,143
26 Aula	48,18	3,00	144,54	7,20	0,149	0,125
27 Disimpegno	75,18	2,70	202,99	2,40	0,032	-
28 Aula	47,71	3,00	143,13	7,20	0,151	0,143
29 WC alunne	6,51	2,70	17,58	1,00	0,154	0,125
30 WC alunni	6,51	2,70	17,58	1,00	0,154	0,125
31 WC H	5,16	2,70	13,93	1,00	0,194	0,125
32 Interciclo	16,96	3,00	50,88	3,20	0,189	0,143
33 Disimpegno	10,73	2,50	26,83	4,80	0,447	-
34 Locale tecnico	9,82	2,50	24,55	2,00	0,204	(1,00 mq)
Totale	925,46	var.	2658,18			

LEGENDA

- Tubo discensore in PVC per raccolta acqua pluviale in copertura diam.125 mm

INDIVIDUAZIONE OPERE 2° STRALCIO FUNZIONALE (MENZA)



Regione Veneto



Comune di Galliera Veneta

NUOVA SCUOLA PRIMARIA "Don Guido Manesso"

PROGETTO ESECUTIVO - 1° STRALCIO FUNZIONALE

B.04.02

PIANTA PIANO PRIMO

data

14/12/2018

scala 1:100

B _ Stato di progetto - Fabricato.dwg

committente:

Comune di Galliera Veneta

progettazione architettonica:

arch. Fernando Tomasello
arch. Monica Pastore

collaborazione:

ing. Gioele Curtarello

sTAa

studio tomasello architetti associati

via Roma 68 | 35010 Massanzago | PD | +39 049 9360 030 | info@studiotomasello.com | studiotomasello@pec.it

l'utilizzo e la riproduzione del presente documento è riservata a norma di legge