


PIANTA PIANO TERRA



PIANTA PIANO PRIMO

 INDIVIDUAZIONE OPERE 2° STRALCIO FUNZIONALE (MENZA)

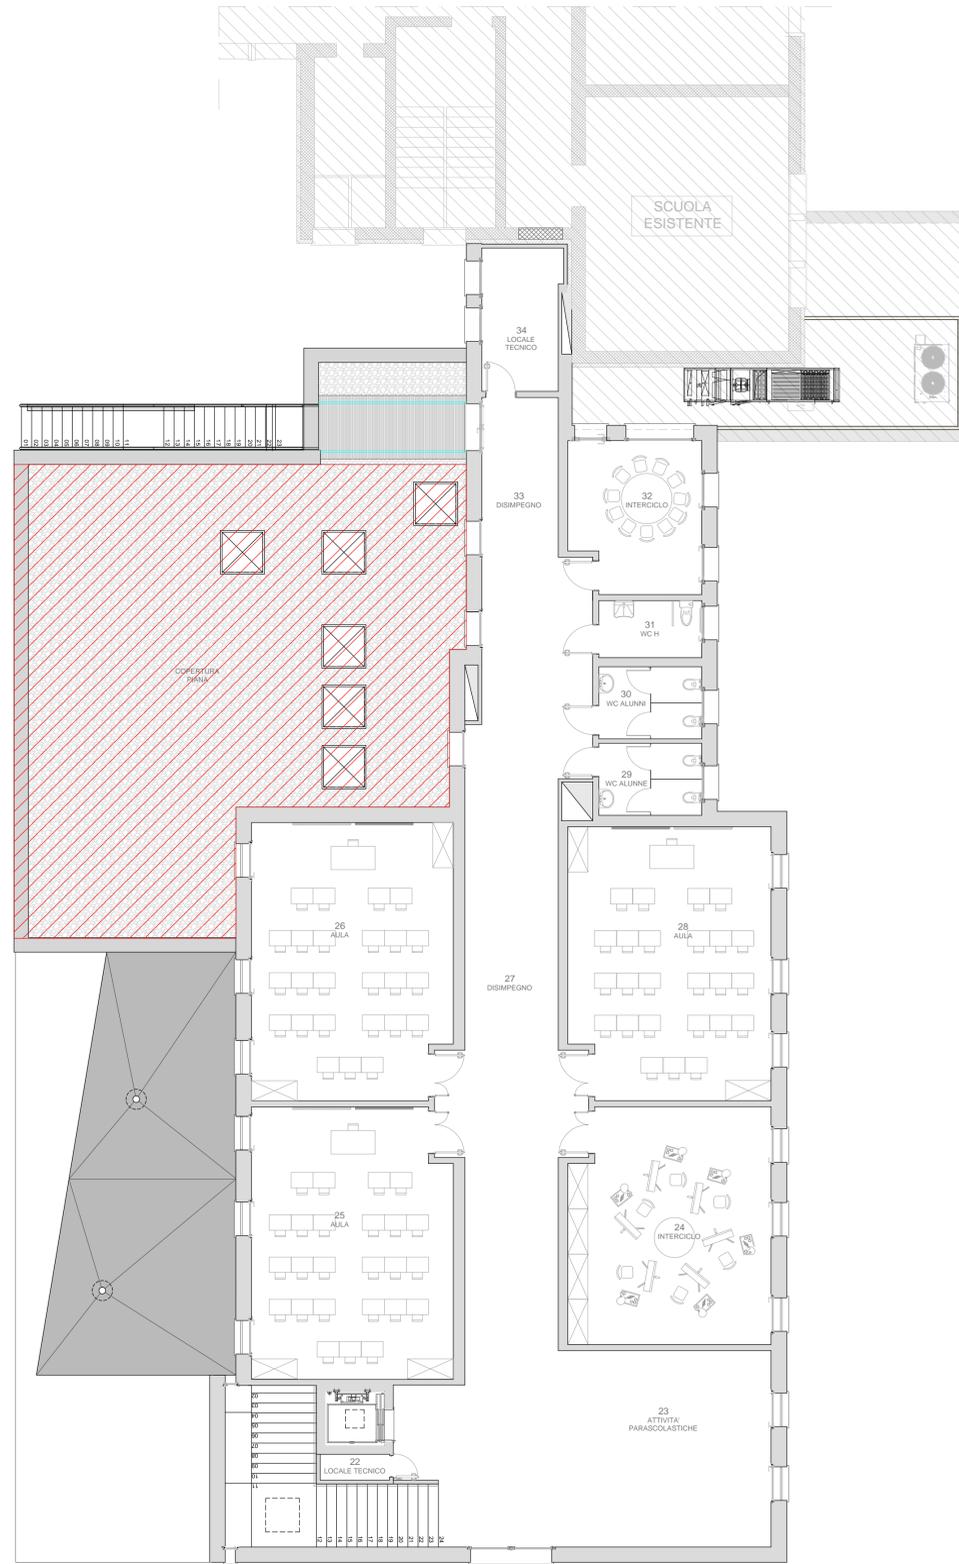

Regione Veneto



Comune di Galliera Veneta

NUOVA SCUOLA PRIMARIA "don Guido Manesso"
 PROGETTO ESECUTIVO - 1° STRALCIO FUNZIONALE

B.04.06

PIANTE ARREDATE
 Piano terra e piano primo

data 14/12/2018

scala 1:100

B _ Stato di progetto - Fabricato.dwg

committente: Comune di Galliera Veneta

progettazione architettonica: arch. Fernando Tomasello
 arch. Monica Pastore

collaborazione: ing. Gioele Curtarello