



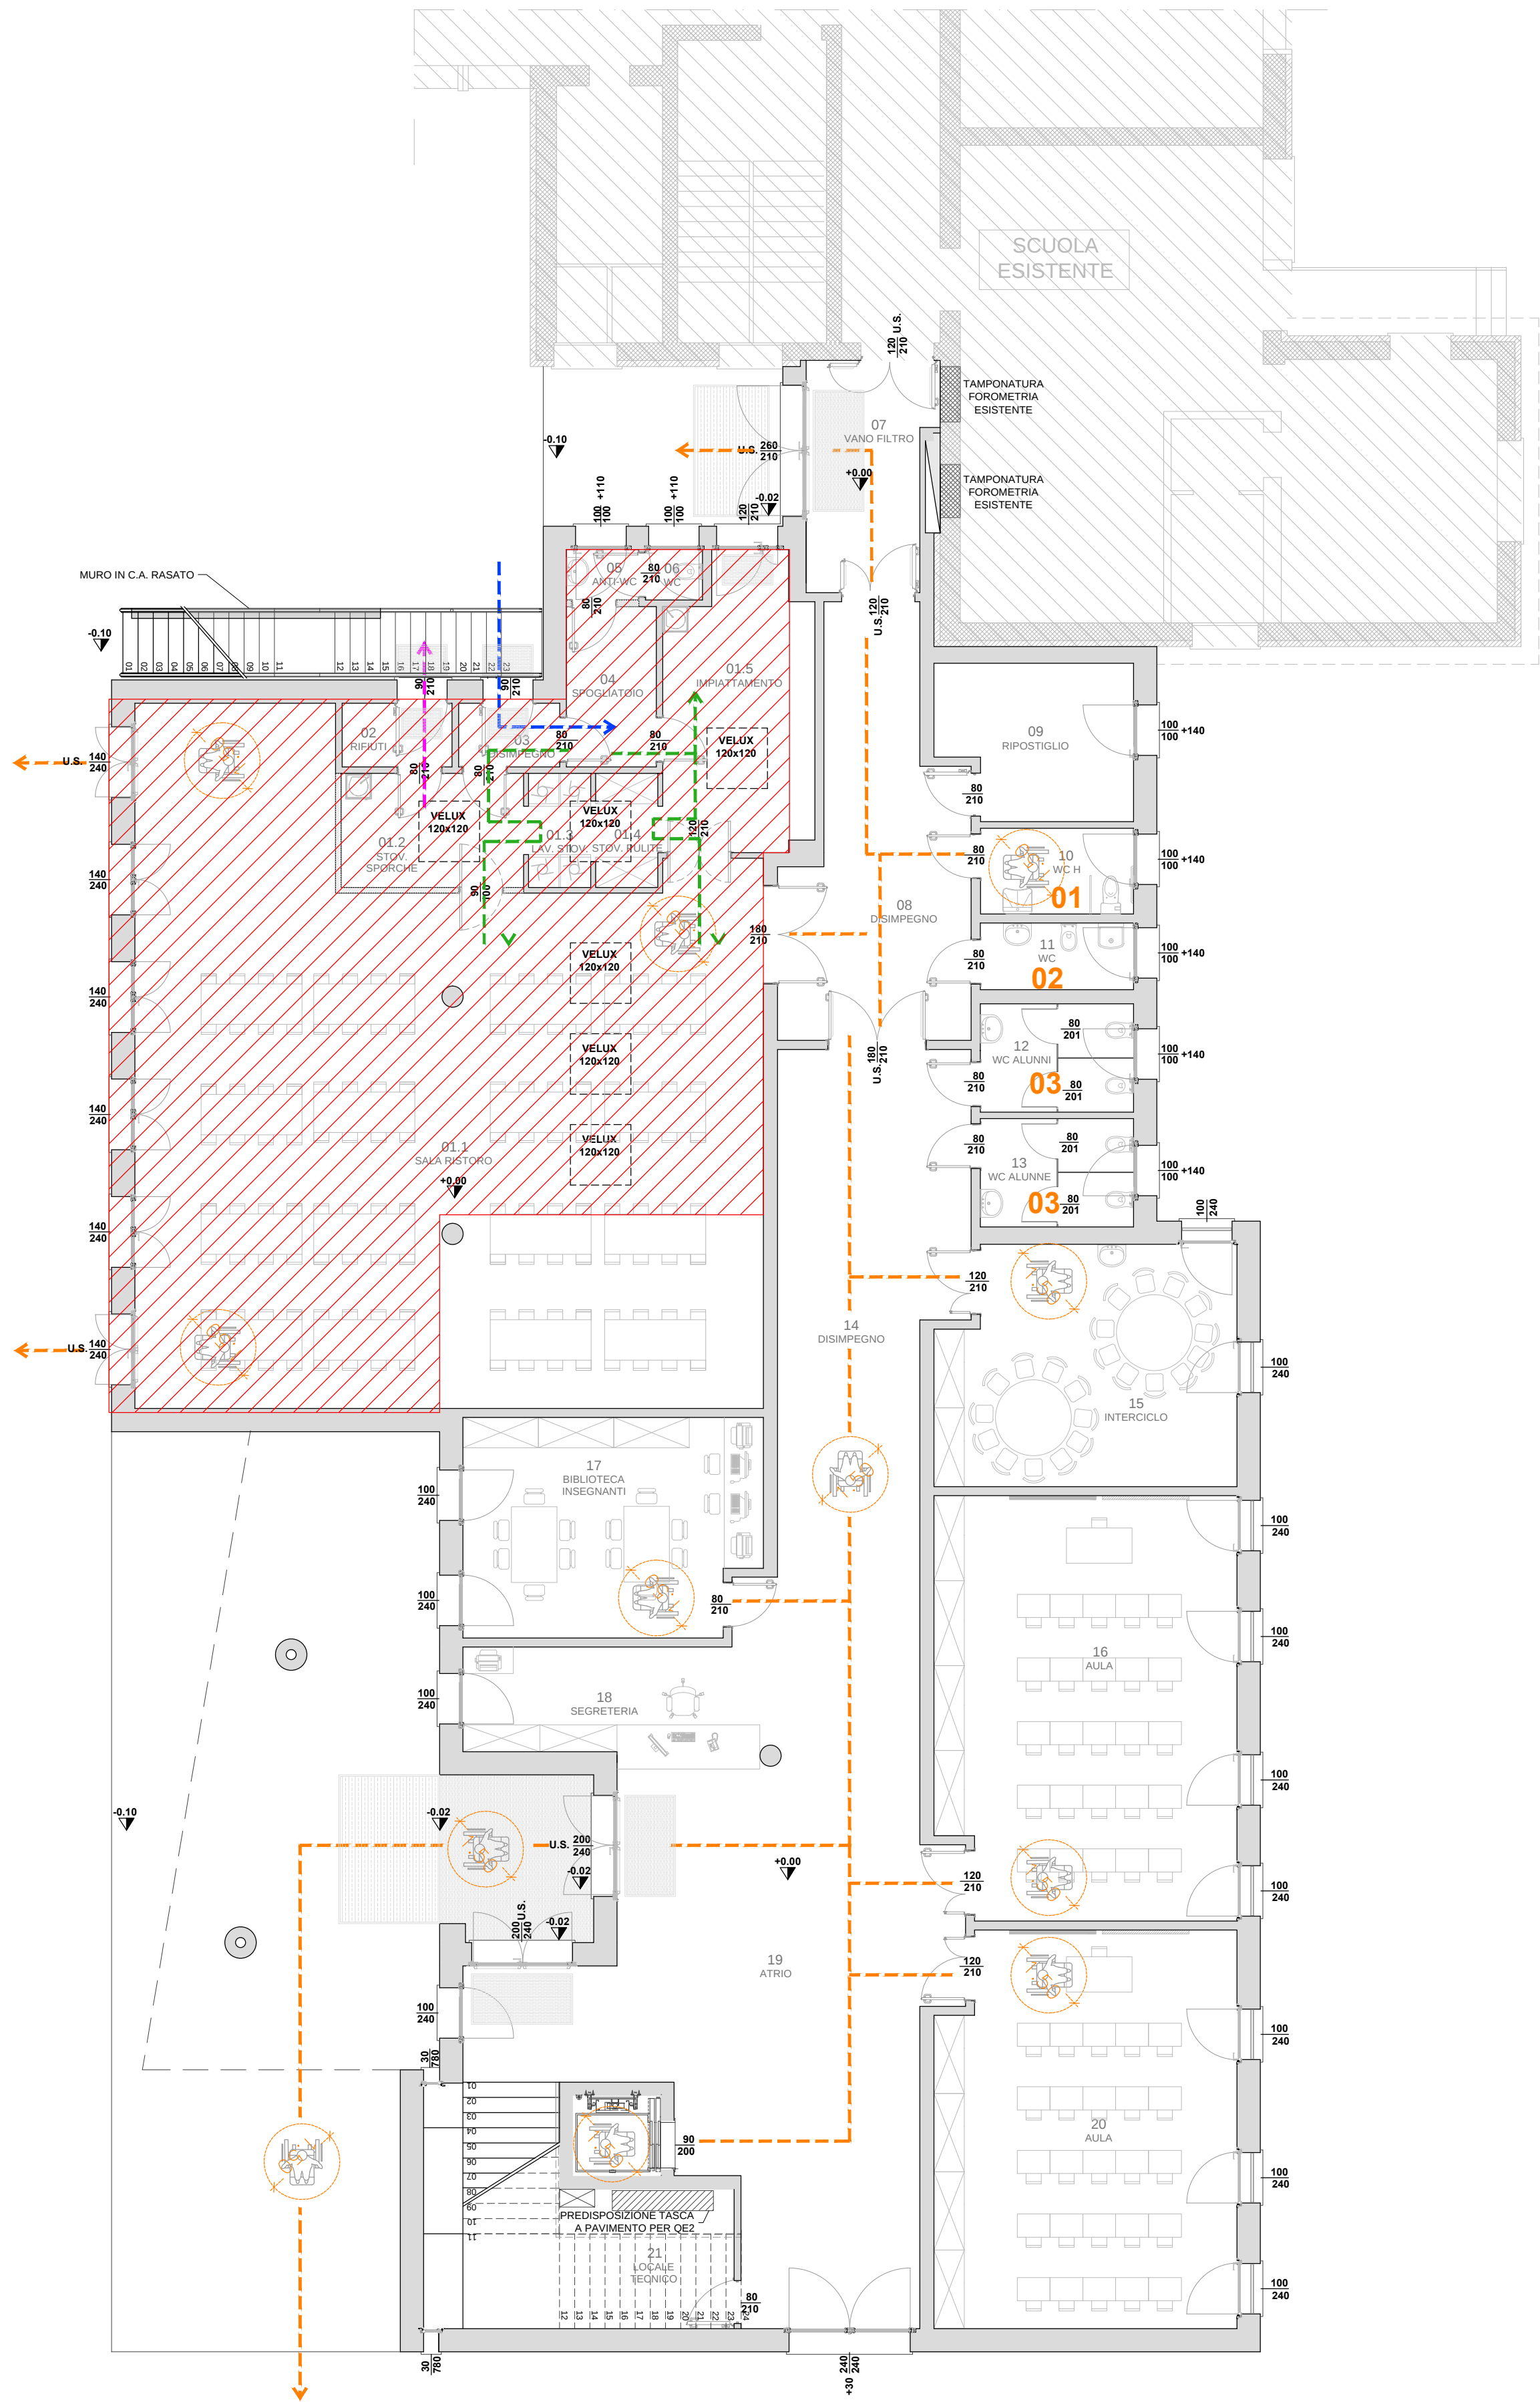

PIANTA PIANO TERRA




- PERCORSO SEDIA A ROTELLE
- INGRESSO OPERATORE
- PERCORSO PULITO OPERATORE
- USCITA RIFIUTI DIFFERENZIATI

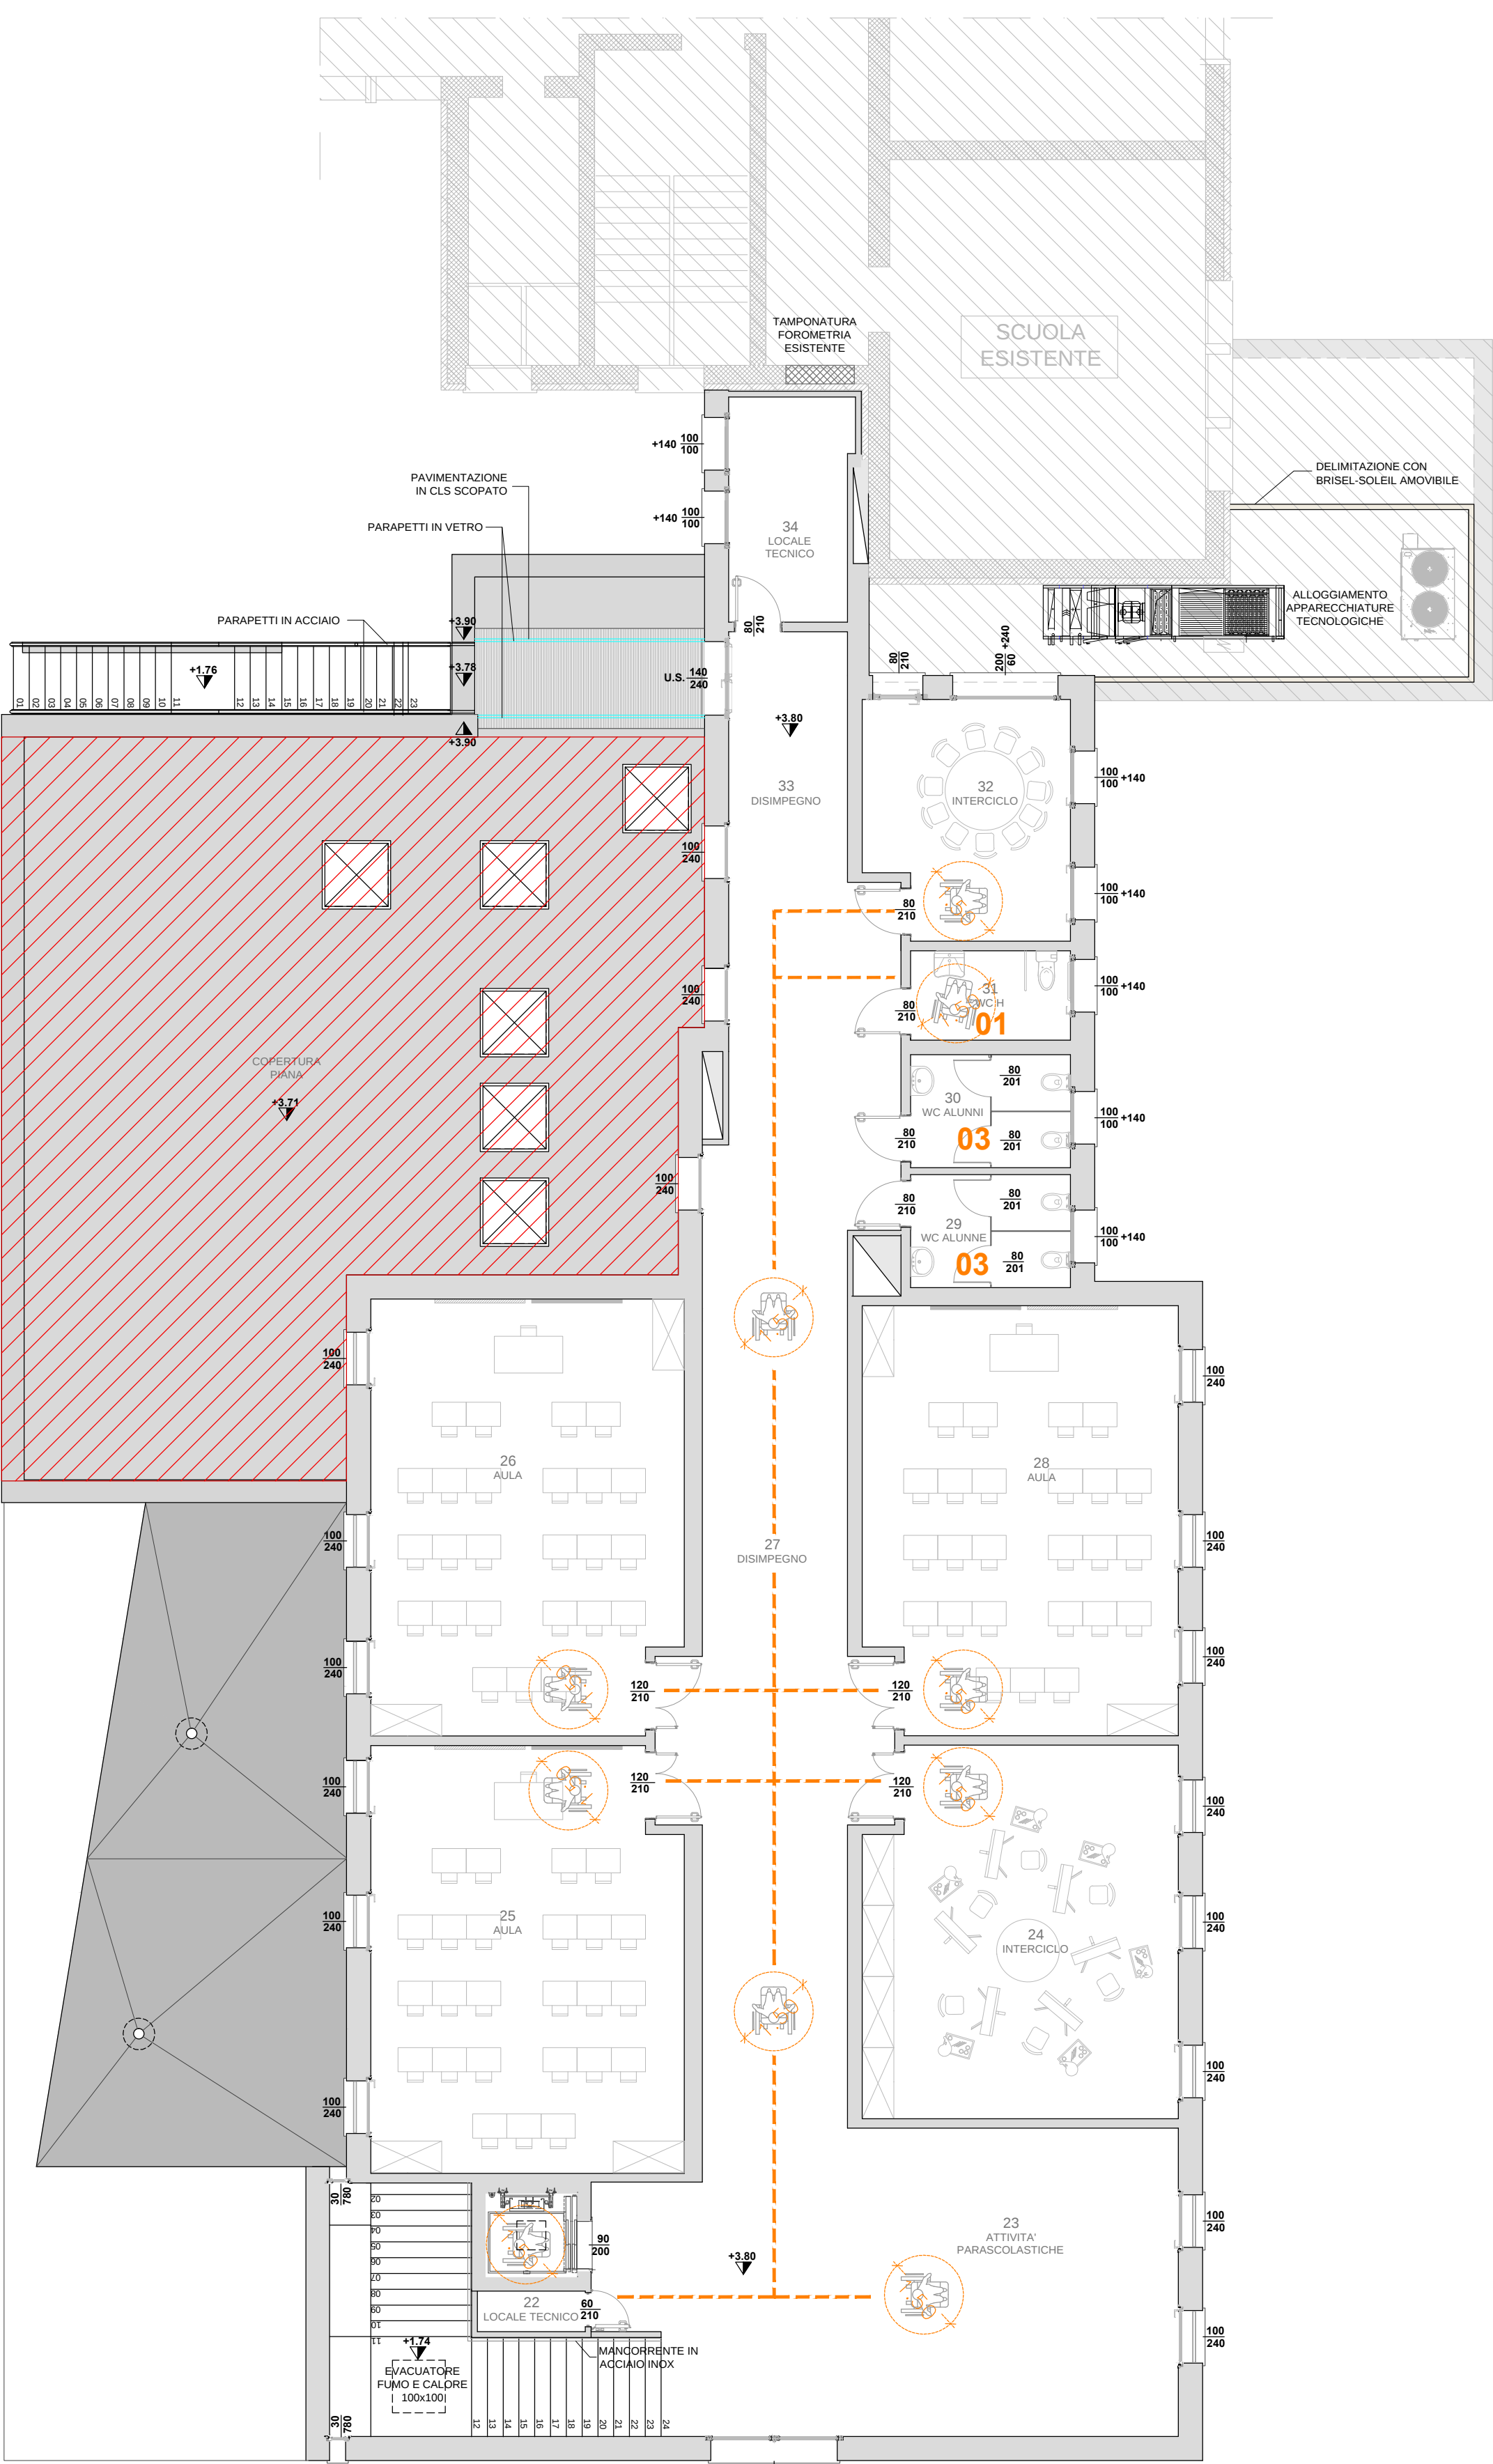

PIANTA PIANO PRIMO

- PERCORSO SEDIA A ROTELLE

SCHEMA E DETTAGLI BAGNI
SCALA 1.:50

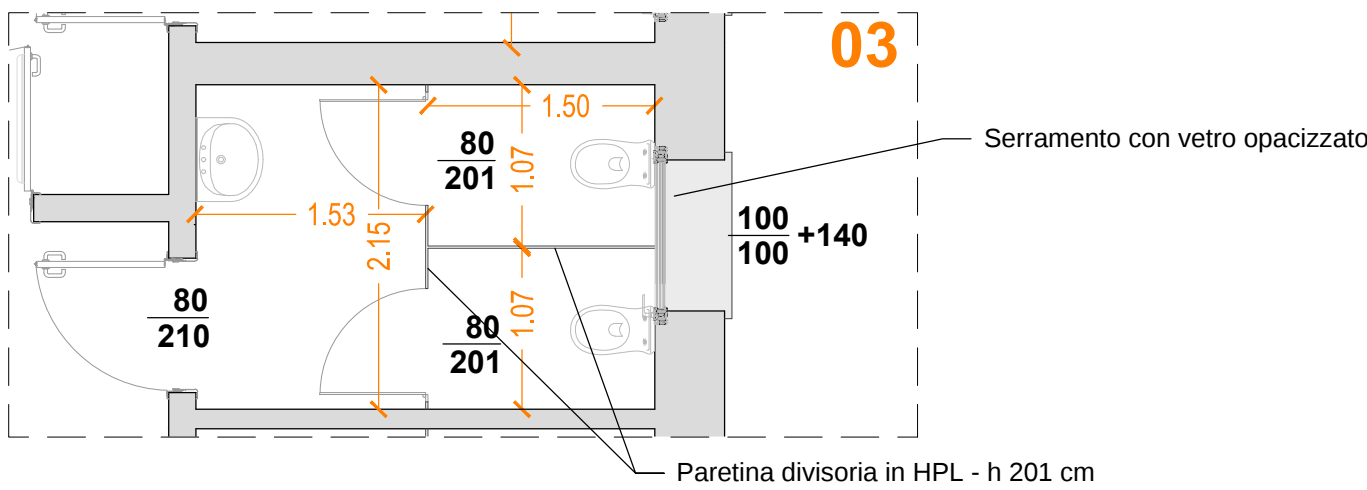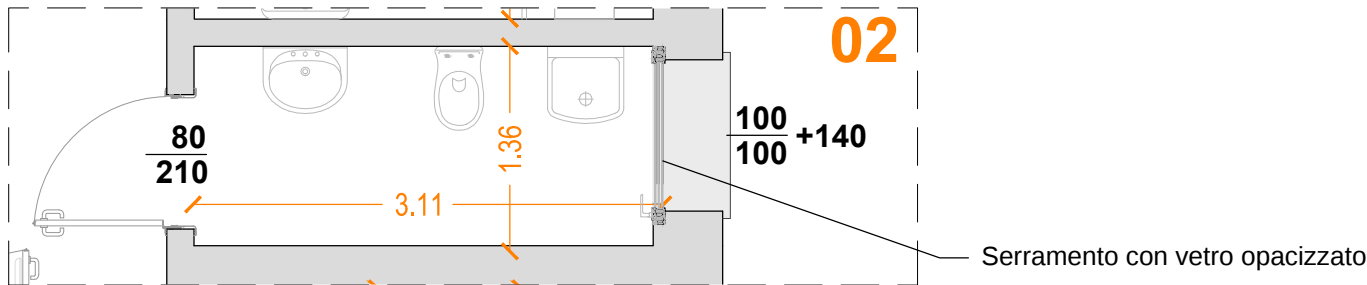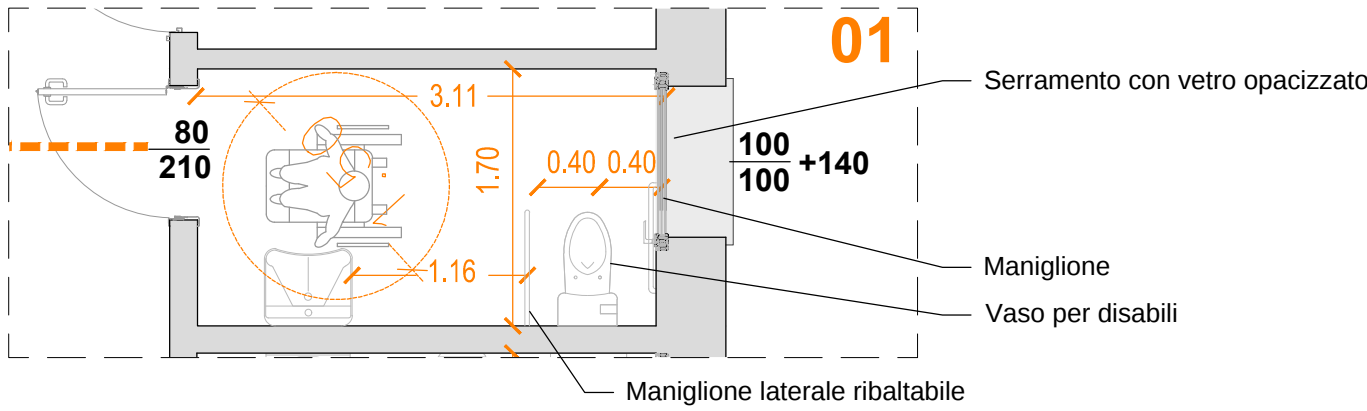

INDIVIDUAZIONE OPERE 2° STRALCIO FUNZIONALE (MENZA)



Regione Veneto



Comune di Galliera Veneta

NUOVA SCUOLA PRIMARIA "don Guido Manesso"
PROGETTO ESECUTIVO - 1° STRALCIO FUNZIONALE

B.07.00

SCHEMA E DETTAGLIO DIMENSIONI BAGNI
Piano terra e piano primo

data 14/12/2018

scala 1:100

B _ Stato di progetto - Fabricato.dwg

committente: Comune di Galliera Veneta

progettazione architettonica: arch. Fernando Tomasello
arch. Monica Pastore

collaborazione: ing. Gioele Curtarello