



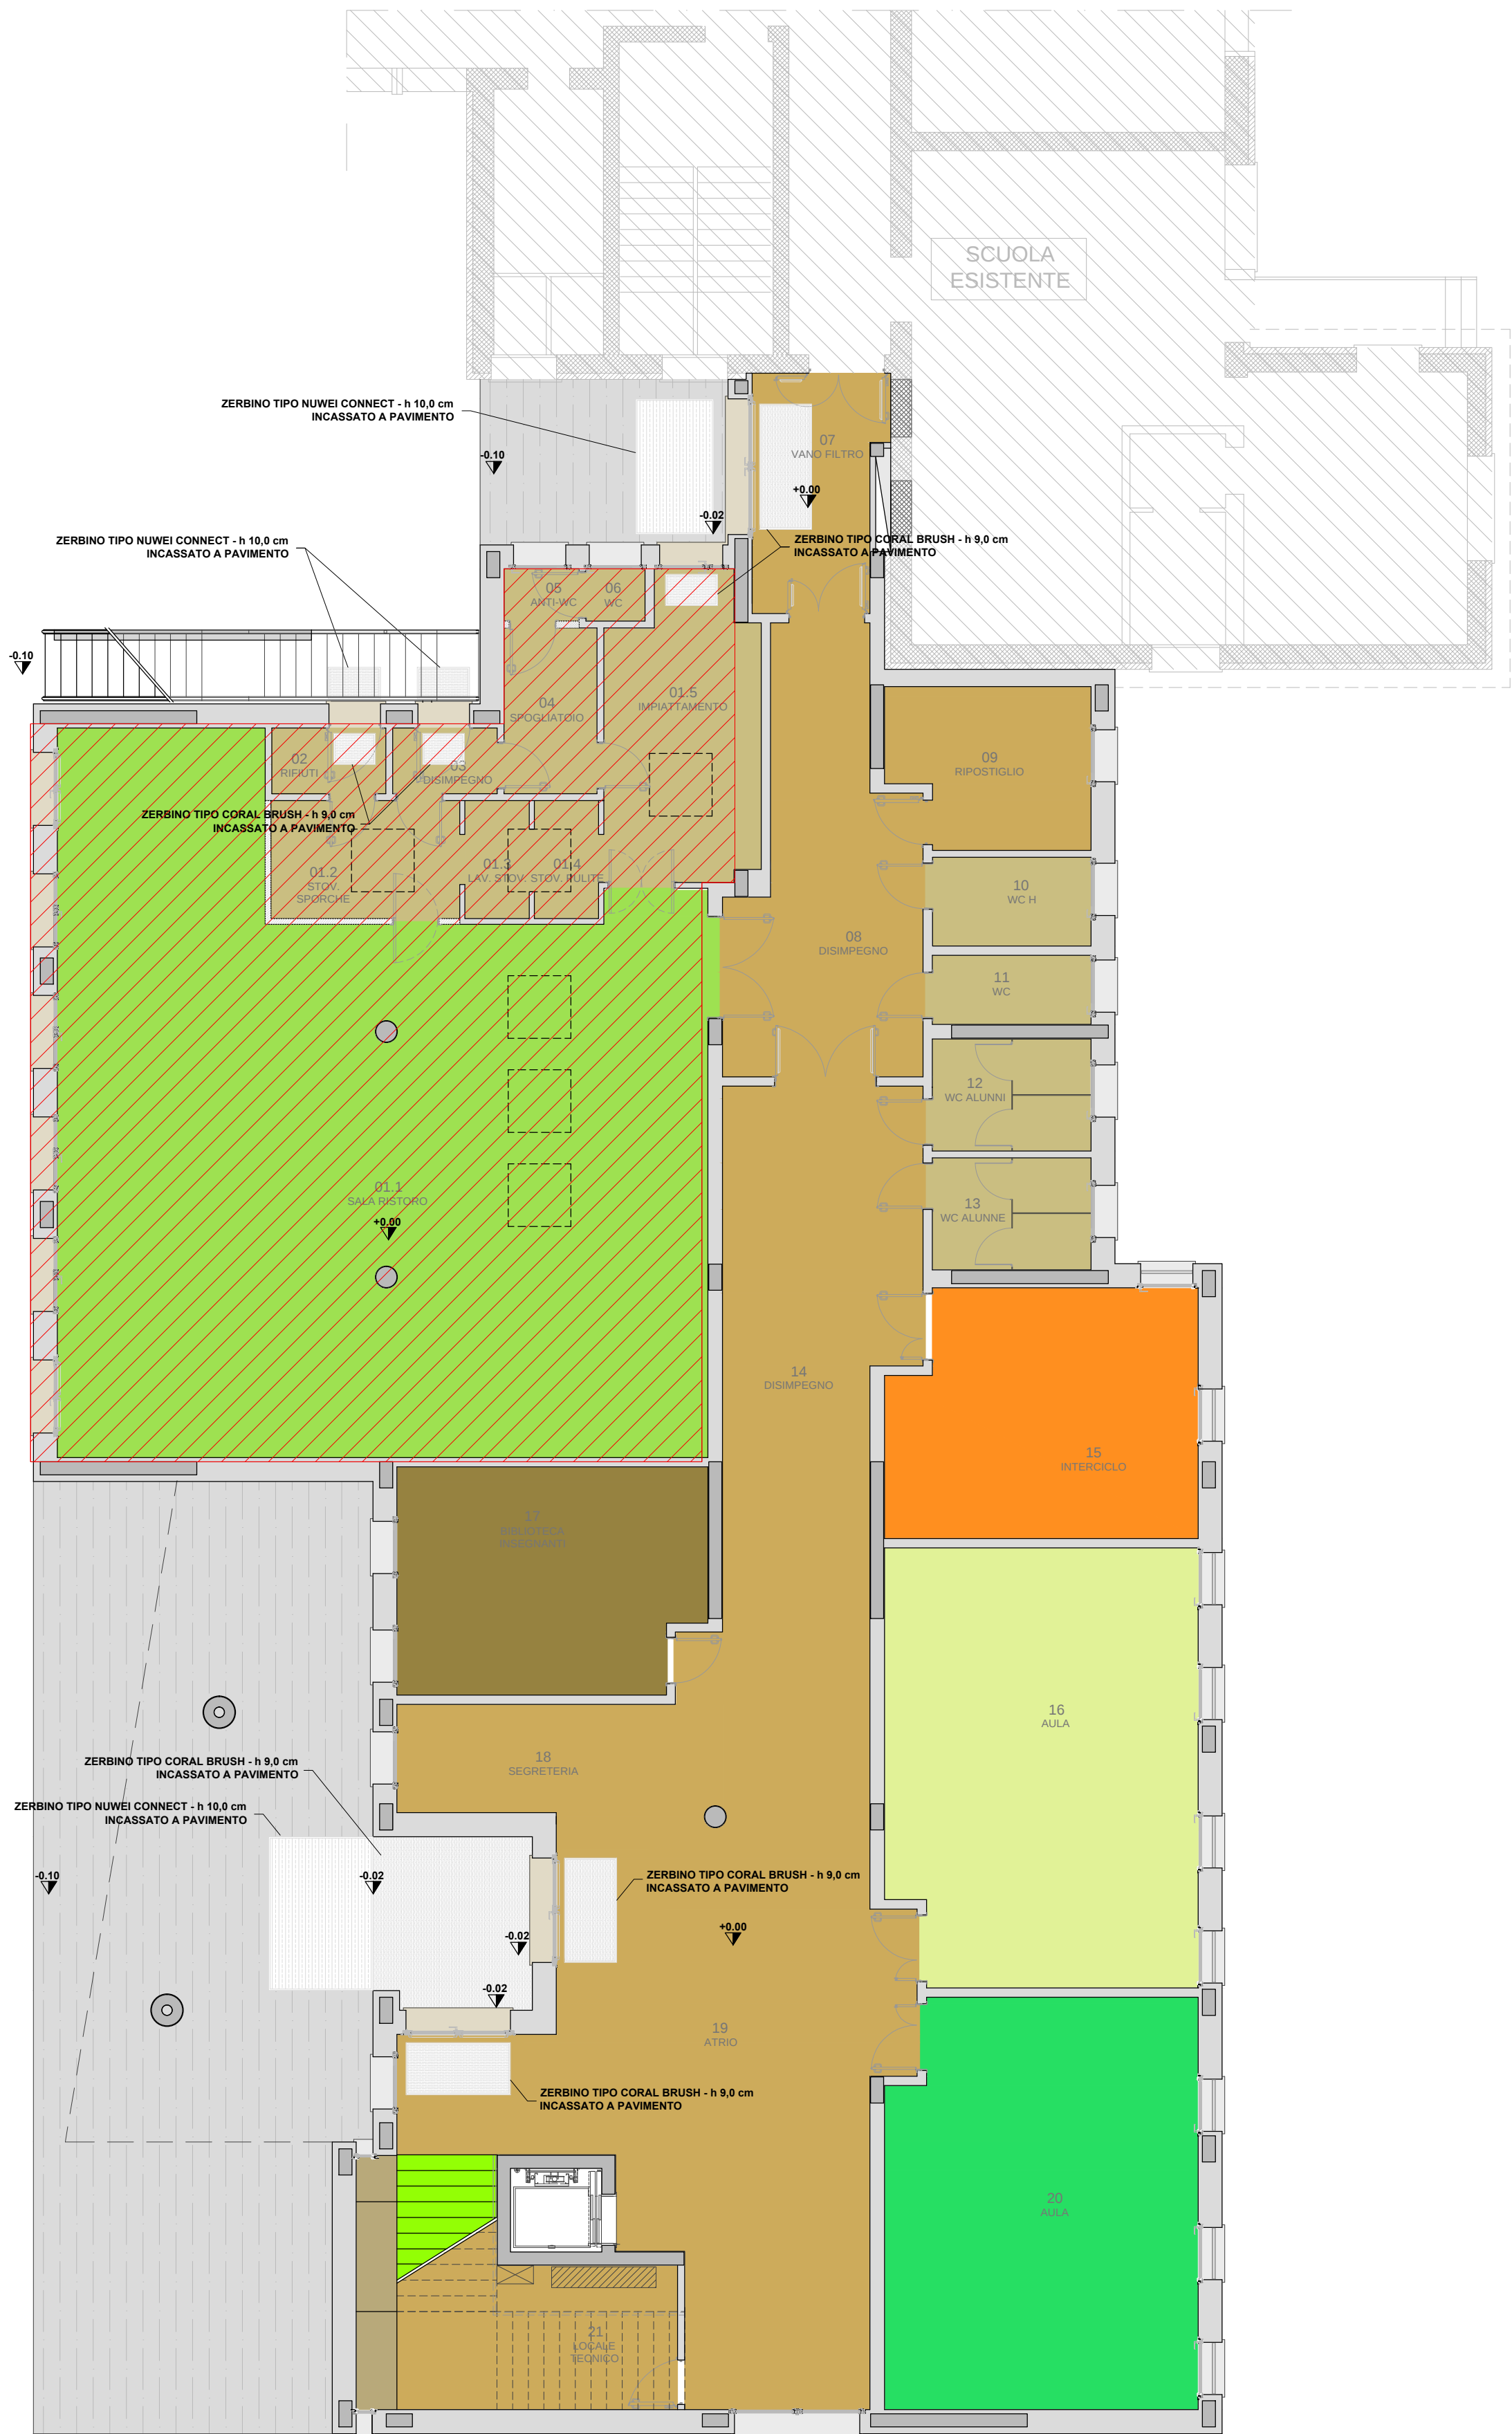

PIANTA PIANO TERRA

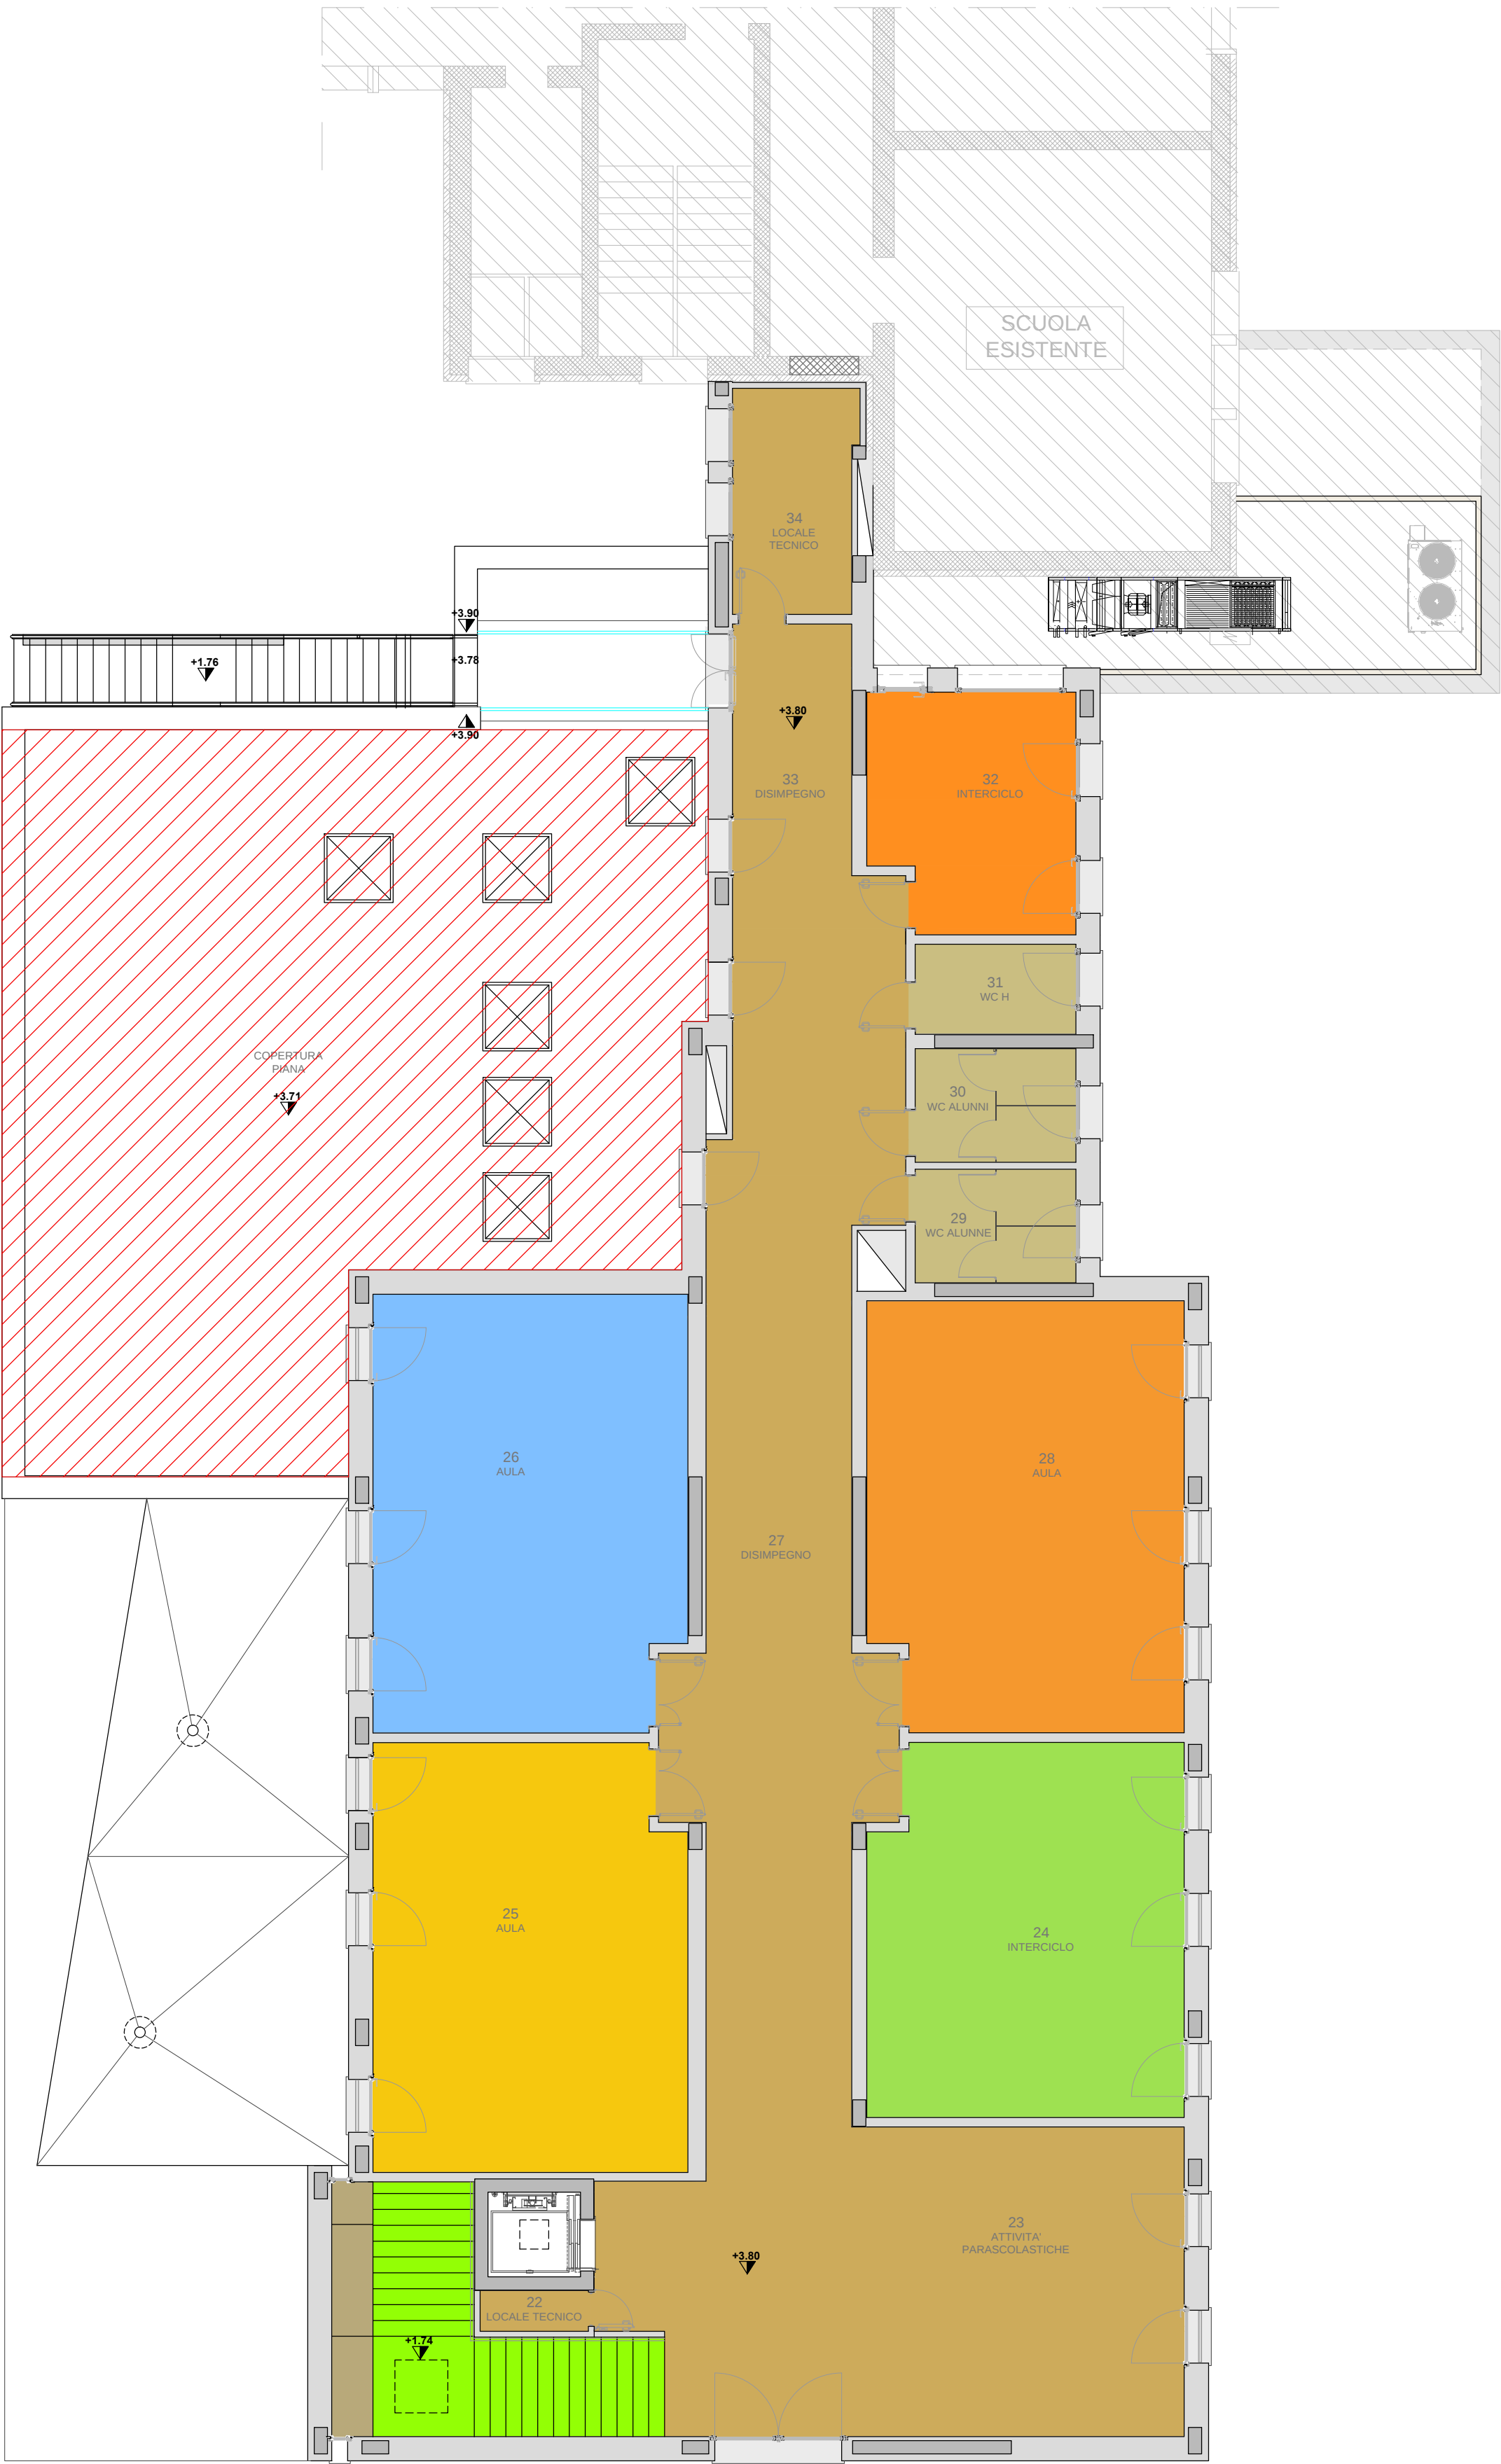

PIANTA PIANO PRIMO

LEGENDA

- tipo Marmoleum real/fresco/vivace 3861 ARABIAN PEARL 2,5 mm
- tipo Marmoleum real/fresco/vivace 3224 CHART REUSE 2,5 mm
- tipo Marmoleum real/fresco/vivace 3847 GOLDEN SAFFRON 2,5 mm
- tipo Marmoleum real/fresco/vivace 3238 LAGUNA 2,5 mm
- tipo Marmoleum real/fresco/vivace 3251 LEMON ZEST 2,5 mm
- tipo Marmoleum real/fresco/vivace 17412TAUPE CONCRETE R10 2,5 mm
- tipo Marmoleum real/fresco/vivace 3252 SPARROW 2,5 mm
- tipo Marmoleum real/fresco/vivace 3411 SUNNY DAY 2,5 mm
- tipo Marmoleum real/fresco/vivace 3876 CAMEL 2,5 mm
- tipo Marmoleum real/fresco/vivace 3885 SPRING BUDS 2,5 mm
- tipo Marmoleum real/fresco/vivace 3882 RELAXING LAGOON 2,5 mm
- tipo Sarlon uni GRIS CLAIR 631208
- Davanzale in marmo
- Davanzale in lamiera di alluminio naturale sp.10/10
- Pavimentazione esterna in cls

INDIVIDUAZIONE OPERE 2° STRALCIO FUNZIONALE (MENZA)



Regione Veneto



Comune di Galliera Veneta

NUOVA SCUOLA PRIMARIA "don Guido Manesso"
PROGETTO ESECUTIVO - 1° STRALCIO FUNZIONALE

B.08.00

ABACO PAVIMENTI
Piano terra e piano primo

data 14/12/2018

scala 1:100

B _ Stato di progetto - Fabricato.dwg

committente: Comune di Galliera Veneta

progettazione architettonica: arch. Fernando Tomasello
arch. Monica Pastore

collaborazione: ing. Gioele Curtarello