


PIANTA PIANO TERRA

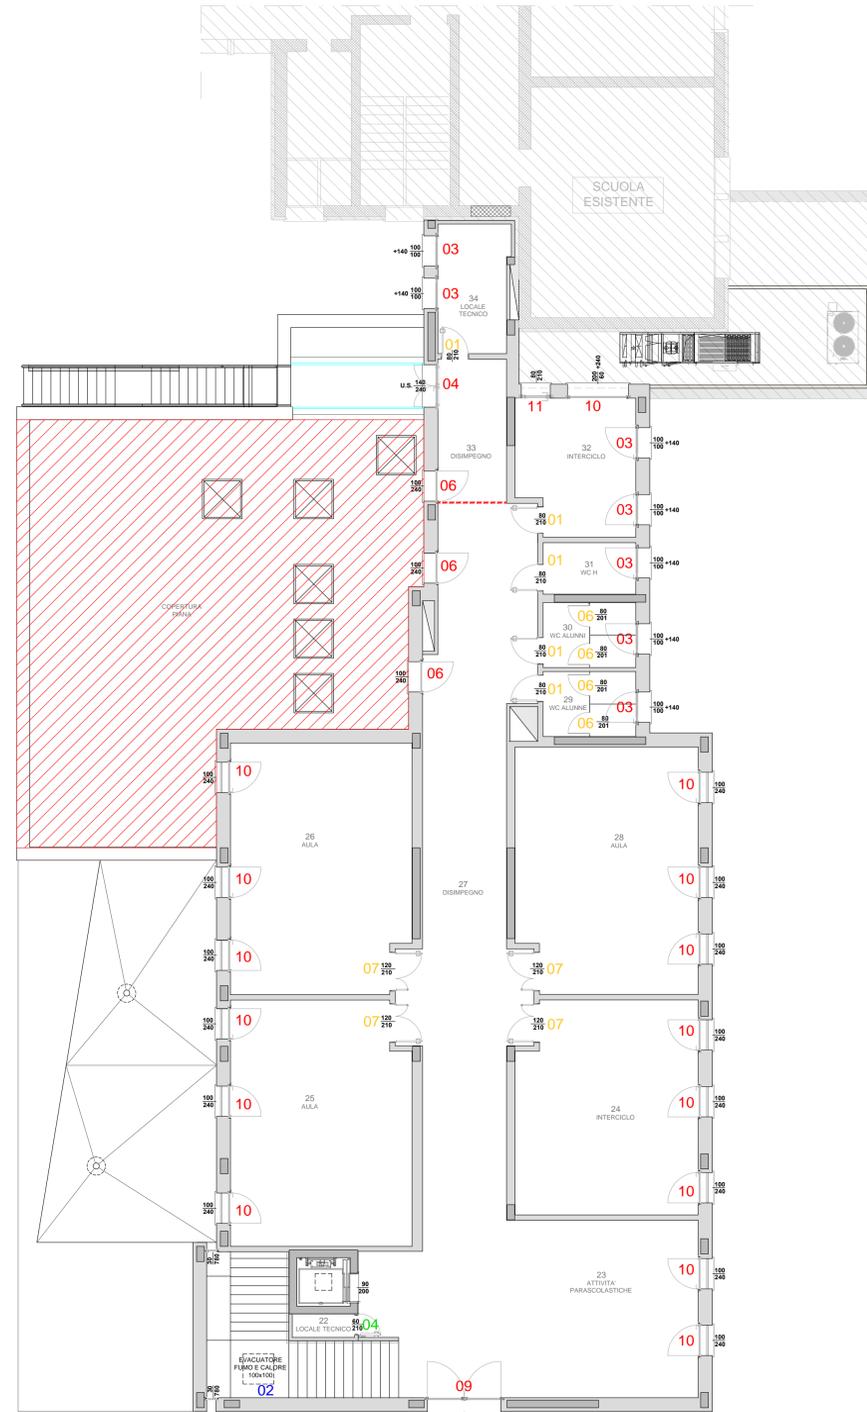

PIANTA PIANO PRIMO

TIPO	CODICE	LUCE ARCHITETTONICA (L x H cm)	U.S.	LUCE NETTA PASSAGGIO (L x H cm)	TIPOLOGIA APERTURA	SCHEMATIZZAZIONE GRAFICA (vista dall'esterno)
ALLUMINIO	01	-	SI	240 x 210 PORTA	DOPPIA ANTA verso esterno	
	02	-	NO	120x210 (90x30)x210 PORTA	DOPPIA ANTA verso interno	
	03	100x100 FINESTRA	NO	-	ANTA e RIBALTA (apertura ad ANTA con chiave di sicurezza)	
	04	140x240	SI	120 x 230 PORTA	DOPPIA ANTA verso esterno	
	05	140x240 FINESTRA	NO	-	DOPPIA ANTA verso interno	
	06	100x240 FINESTRA (con vetro opacizzato)	NO	-	FISSO + ANTA e RIBALTA (apertura ad ANTA con chiave di sicurezza)	
	07	200x240	SI	180 x 230 PORTA	DOPPIA ANTA verso esterno	
	08	30x700 FINESTRA	NO	-	VASISTAS A SPINTA 5 x (1.40x0.30) verso esterno	
	09	240x240 FINESTRA	NO	-	FISSO + ANTA e RIBALTA (apertura ad ANTA con chiave di sicurezza)	
	10	100x240 FINESTRA CON FRANGISOLE MOTORIZZATO	NO	-	FISSO + ANTA e RIBALTA verso interno (apertura ad ANTA con chiave di sicurezza)	
	11	200x60 FINESTRA (con vetro opacizzato)	NO	-	VASISTAS verso interno (apertura ad ANTA con chiave di sicurezza)	
	12	-	NO	80x210 PORTA	ANTA verso esterno	
LAMIERA	01	-	SI	120x210 (90x30)x210 PORTA min. EI60	DOPPIA ANTA	
	02	-	NO	90x210 PORTA min. REI60	ANTA verso interno	
	03	-	NO	80x210 PORTA min. REI60	ANTA	
	04	-	NO	60x210 PORTA min. REI120	ANTA	
PVC	01	120x120 VELUX (con vetro opacizzato)	NO	-	ELETTRICA	
	02	100x100 EVACUATORE FUMO E CALORE	NO	-	AUTOMATICA IN CASO D'EMERGENZA	

TIPO	CODICE	LUCE ARCHITETTONICA (L x H cm)	U.S.	LUCE NETTA PASSAGGIO (L x H cm)	TIPOLOGIA APERTURA	SCHEMATIZZAZIONE GRAFICA (vista dall'esterno)
ALLUMINIO / LAMINATO	01	-	NO	80x210 PORTA	ANTA	
	02	-	NO	90x100 PORTA VA E VIENI	ANTA	
	03	-	NO	120x210 PORTA VA E VIENI	DOPPIA ANTA	
	04	-	NO	180x210 PORTA	ANTA	
	05	-	SI	180x210 PORTA	ANTA	
	06	-	NO	80x201 PORTA IN HPL	ANTA	
	07	-	NO	120x210 (90x30)x210 PORTA	DOPPIA ANTA	

N.B. OGNI PORTA DI SICUREZZA DEVE ESSERE DOTATA DI MANIGLIONI ANTIPANICO TIPO

INDIVIDUAZIONE OPERE 2° STRALCIO FUNZIONALE (MENZA)



Regione Veneto



Comune di Galliera Veneta

NUOVA SCUOLA PRIMARIA "don Guido Manesso"
PROGETTO ESECUTIVO - 1° STRALCIO FUNZIONALE

B.11.00 ABACO SERRAMENTI
 Piano terra e piano primo

data **14/12/2018**
 scala 1:100
 B_ Stato di progetto - Fabbricato.dwg

committente:	Comune di Galliera Veneta
progetto architettonico:	arch. Fernando Tomasello arch. Monica Pastore
collaborazione:	ing. Gioele Curtarello



via Roma 68 | 35010 Massanzago | PD | +39 049 9360 030 | info@studiotomasello.com | studiotomasello@pec.it