




Pianta Piano Terra - Scala 1:100



Pianta Piano Primo - Scala 1:100

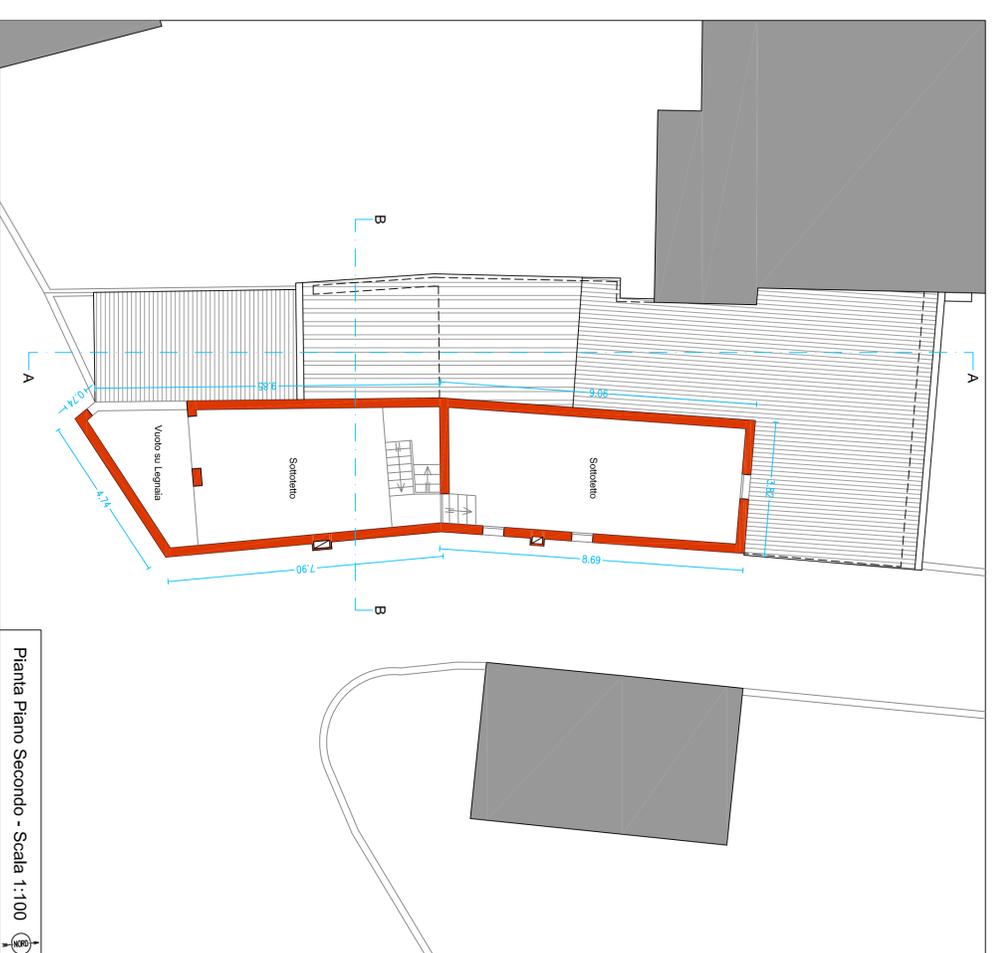

Pianta Piano Secondo - Scala 1:100



COMUNE DI GALLIERA VENETA

SISTEMAZIONE URBANA DI AREA DEGRADATA
A MOTTINELLO VECCHIO ANCHE CON LAVORI DI
MESSA IN SICUREZZA STRADALE

PROGETTO DI
FATTIBILITA' TECNICA ED ECONOMICA

Elaborato grafico:

PIANTE, PROSPETTI E SEZIONI

TAVOLA

2

Il progettista
geom. DANIELE TONIOLO


Data:
25 LUGLIO 2016

Revisione:
REV_00




TONIOLO DANIELE ARCHITETTI
Via Verona n. 36 - 36015 - Galliera Veneta (PD)
Email: toniodaniele77@gmail.com - Cell: 347 64 04 828
C.F. TN. DN. 77810 GZSR - P.IVA 03 3471301288


Il R.U.P.
arch. GIOVANNI BONALDO

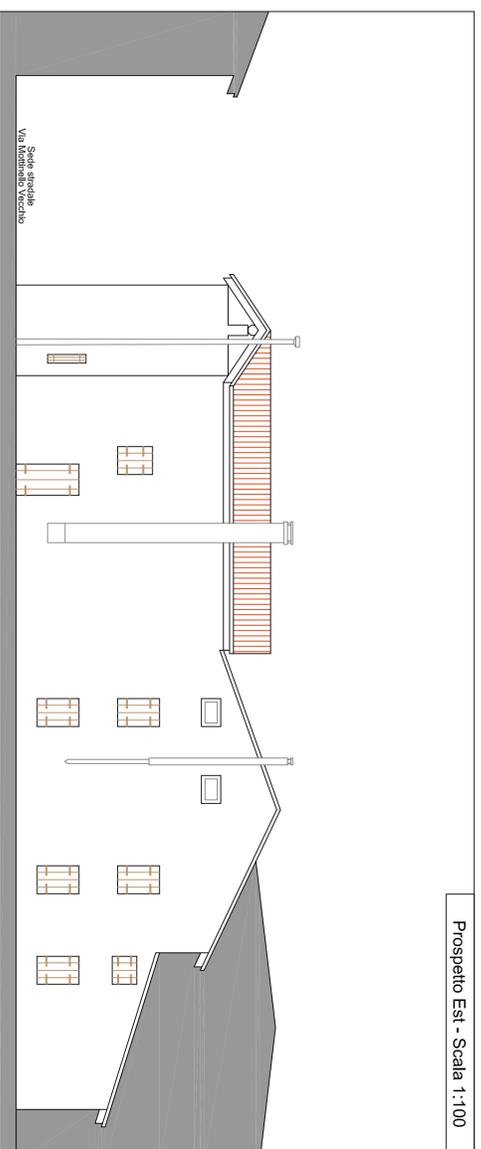


Prospetto Est - Scala 1:100

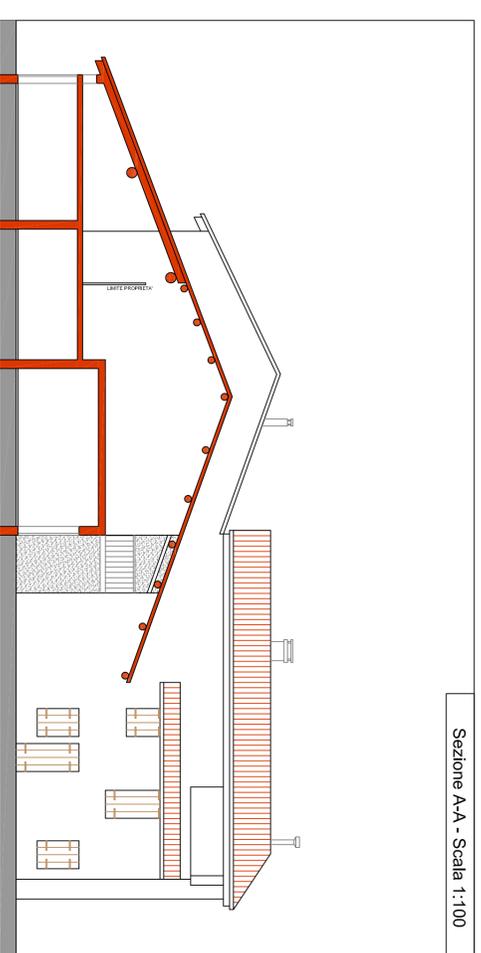


Sezione A-A - Scala 1:100

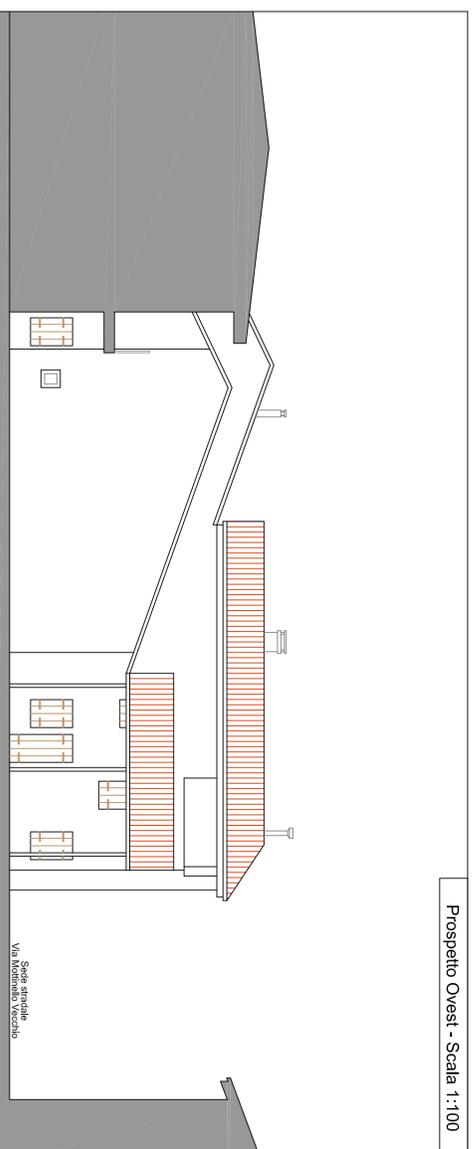


Prospetto Ovest - Scala 1:100

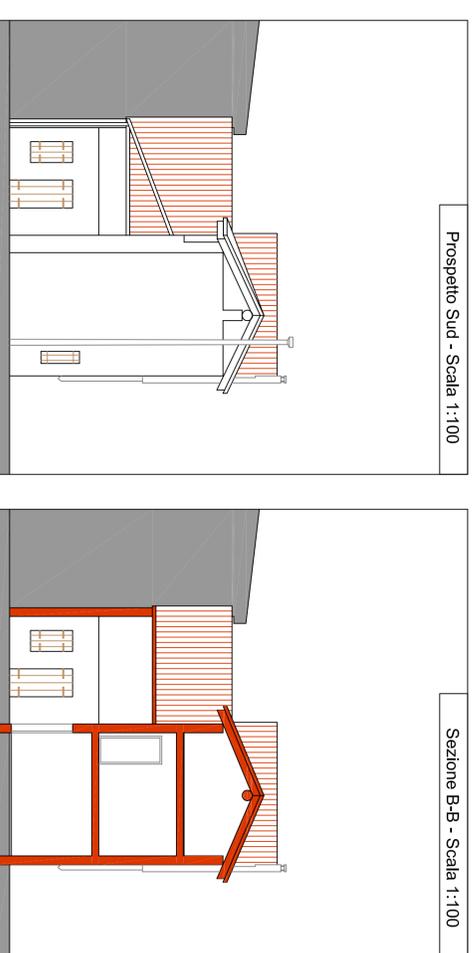

Sezione B-B - Scala 1:100

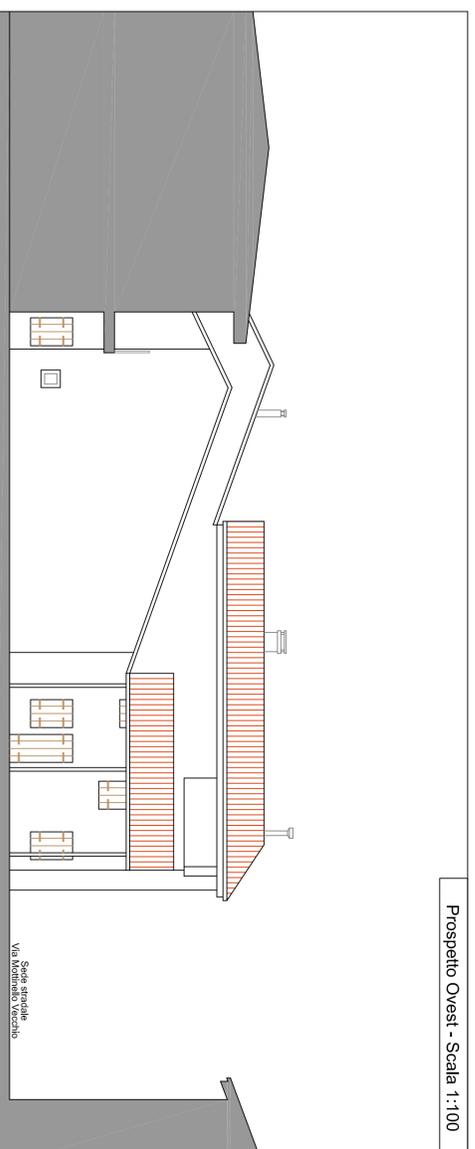

Prospetto Sud - Scala 1:100

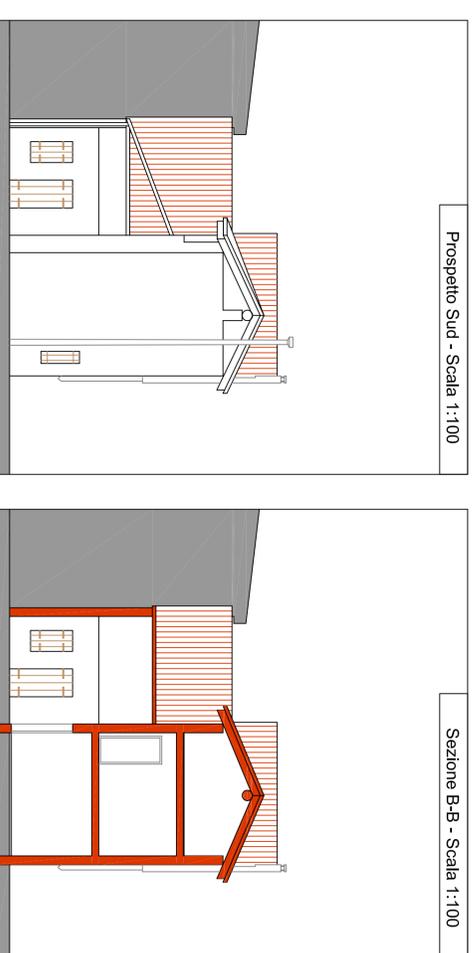

Sezione B-B - Scala 1:100