


SEZIONE A-A
SCALA 1:50

Provincia di PADOVA
 Comune di Galliera Veneta
 Denominazione dell'opera Proposta modifica P.I.
 Committente FABBRIS Riccardo
 Foglio 5°
 Mappali n° 802

COMUNE DI GALLIERA VENETA
 Prot. n. 0007703 del 28-07-2015
 Cat: 6 - Cl: 3
 Uffici EDILIZIA PRIVATA

IL PROGETTISTA

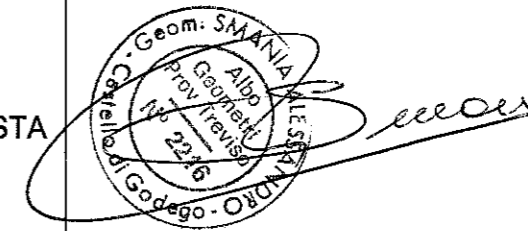

IL COMMITTENTE


Fabris Riccardo

Elaborato Piante, sezioni e prospetti
 Data 22/07/2015
 Revisioni ---
 Scala 1:50/1:100


TAVOLA UNICA

Studio Tecnico


S M A N I A

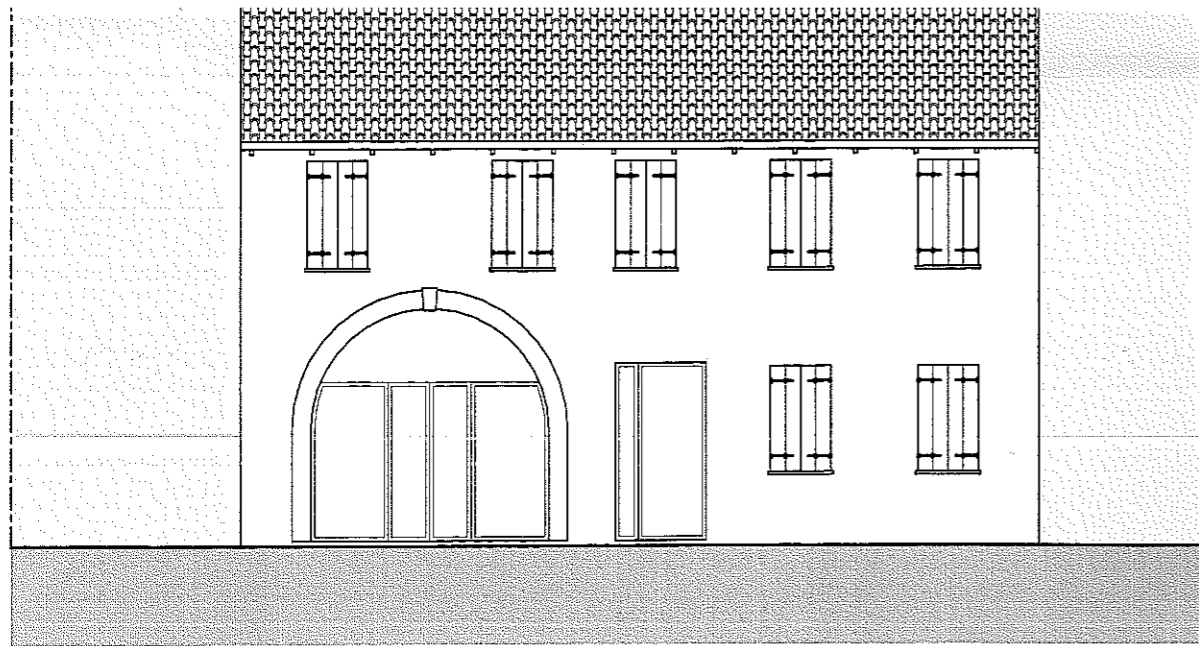


PROSPETTO NORD

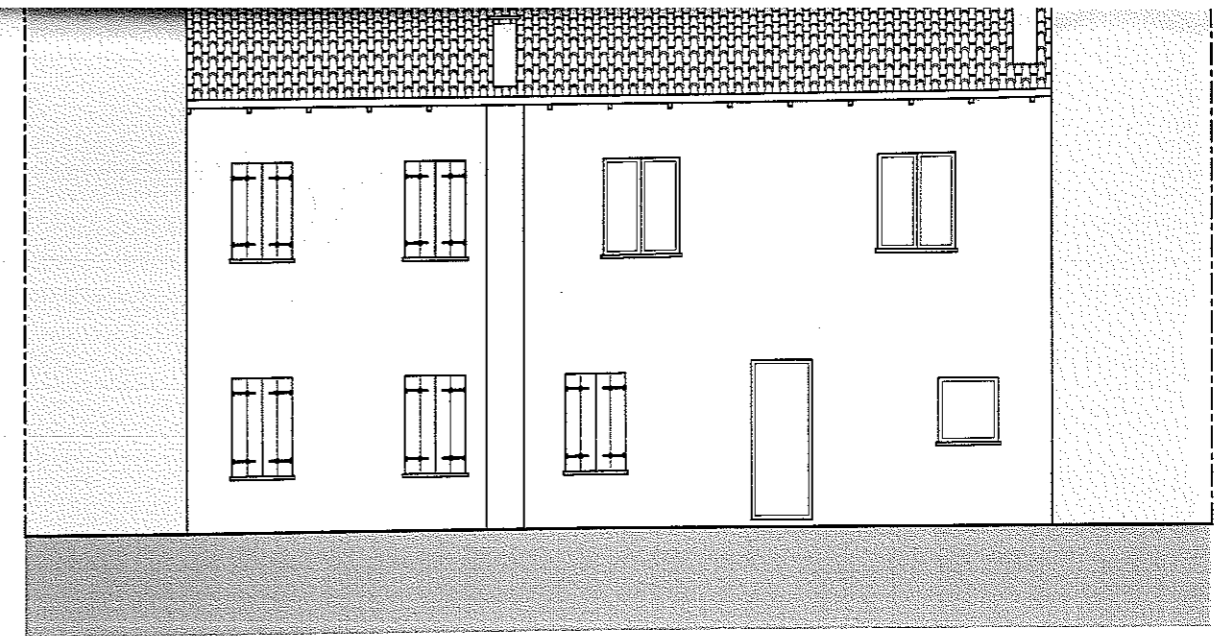


PROSPETTO SUD

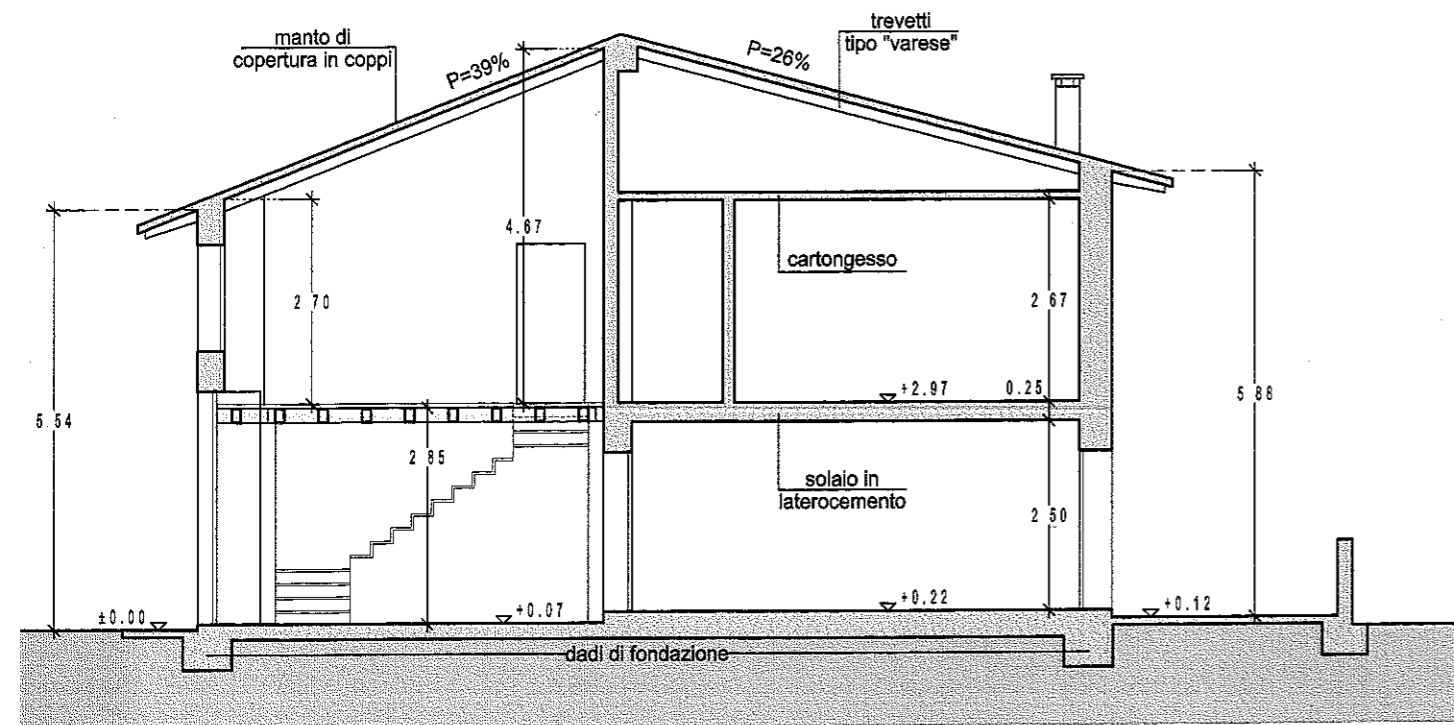

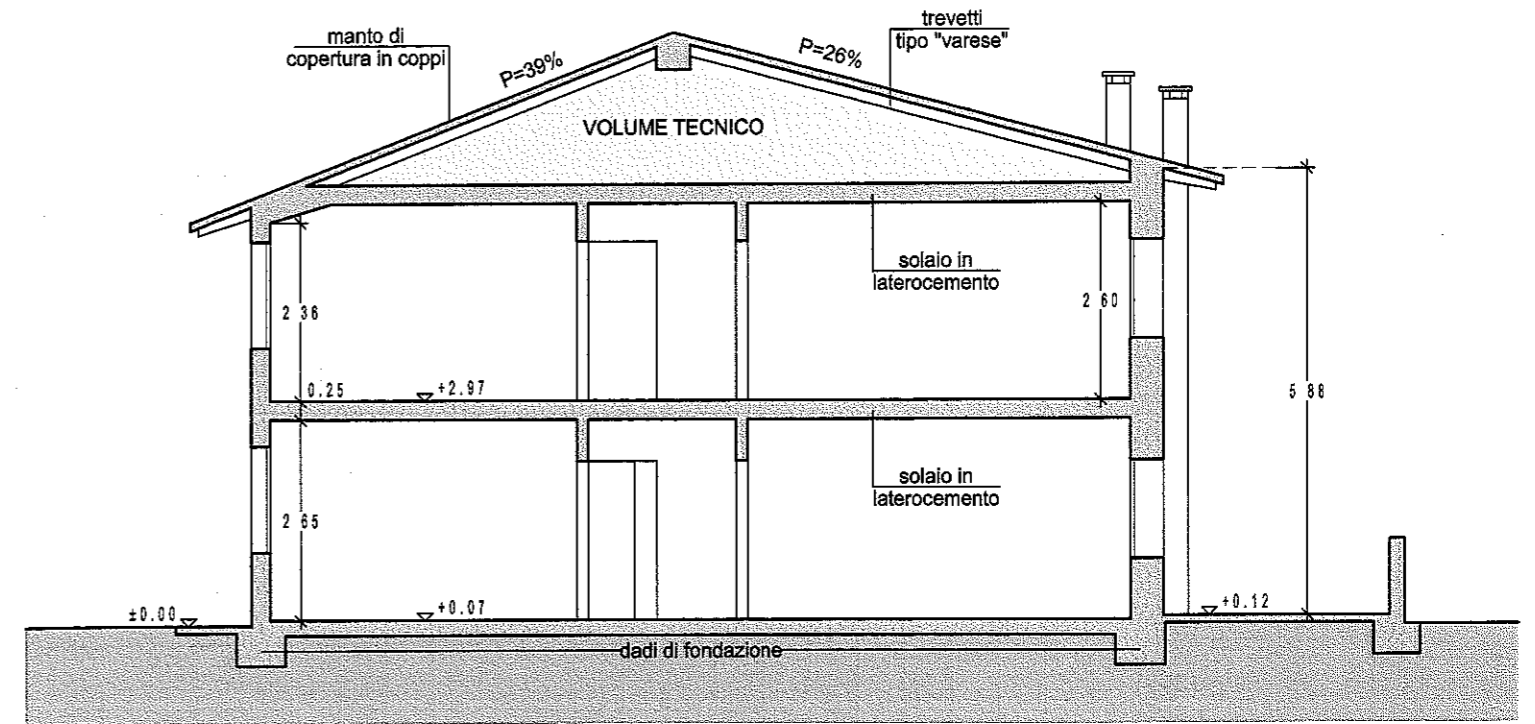

SEZIONE A-A

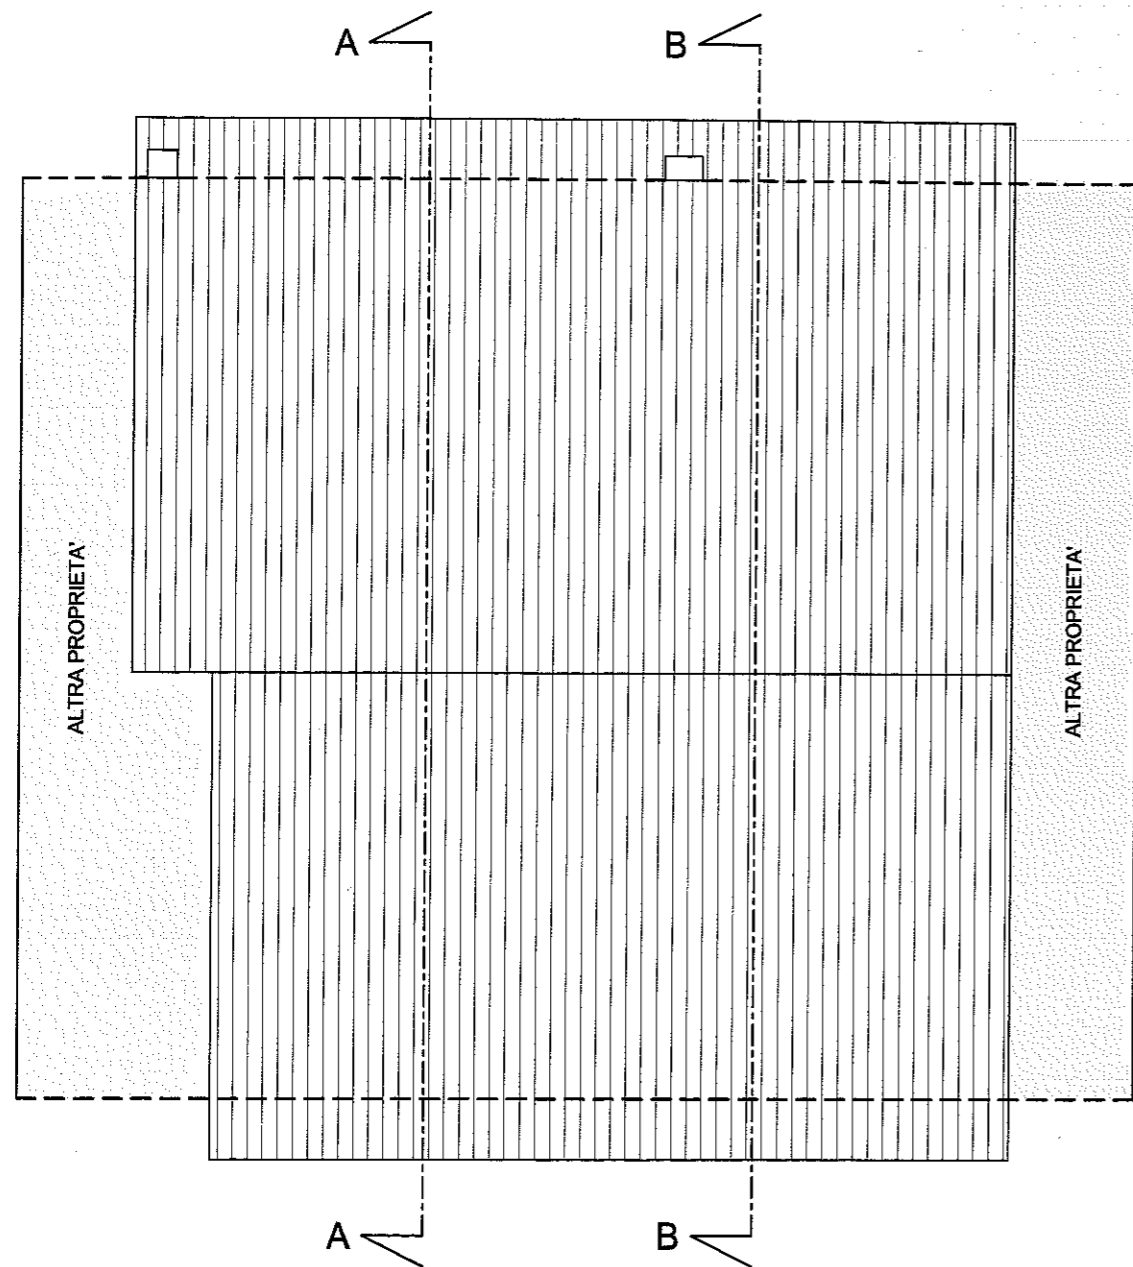

SEZIONE B-B




PIANTA PIANO COPERTURA




-  COSTRUITO
-  DEMOLITO






COMUNE	Galliera Veneta
RIFERIMENTI CATASTALI	Foglio 5° m.n. 802 Scala 1:2000

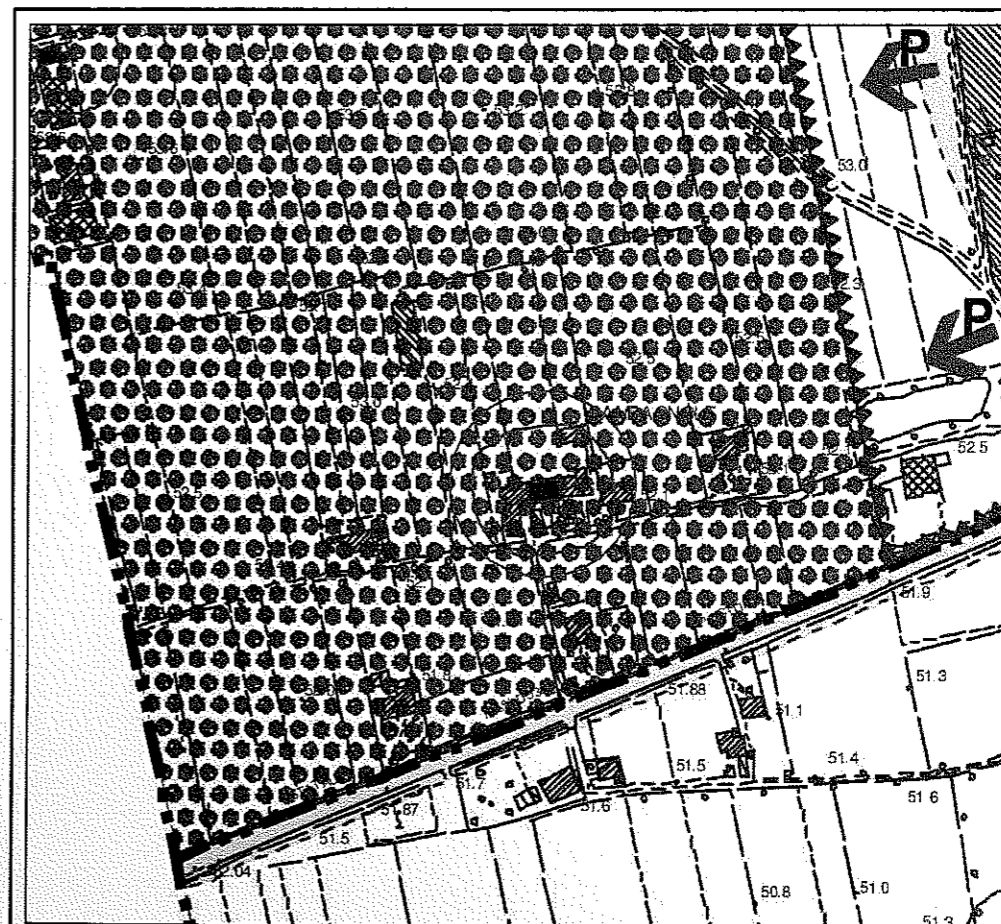

STRALCIO DEL P.I. ATO 7

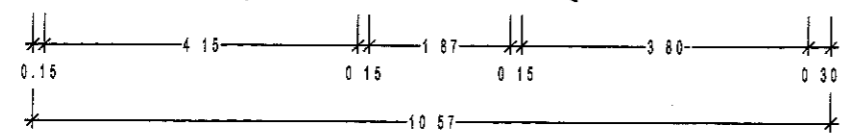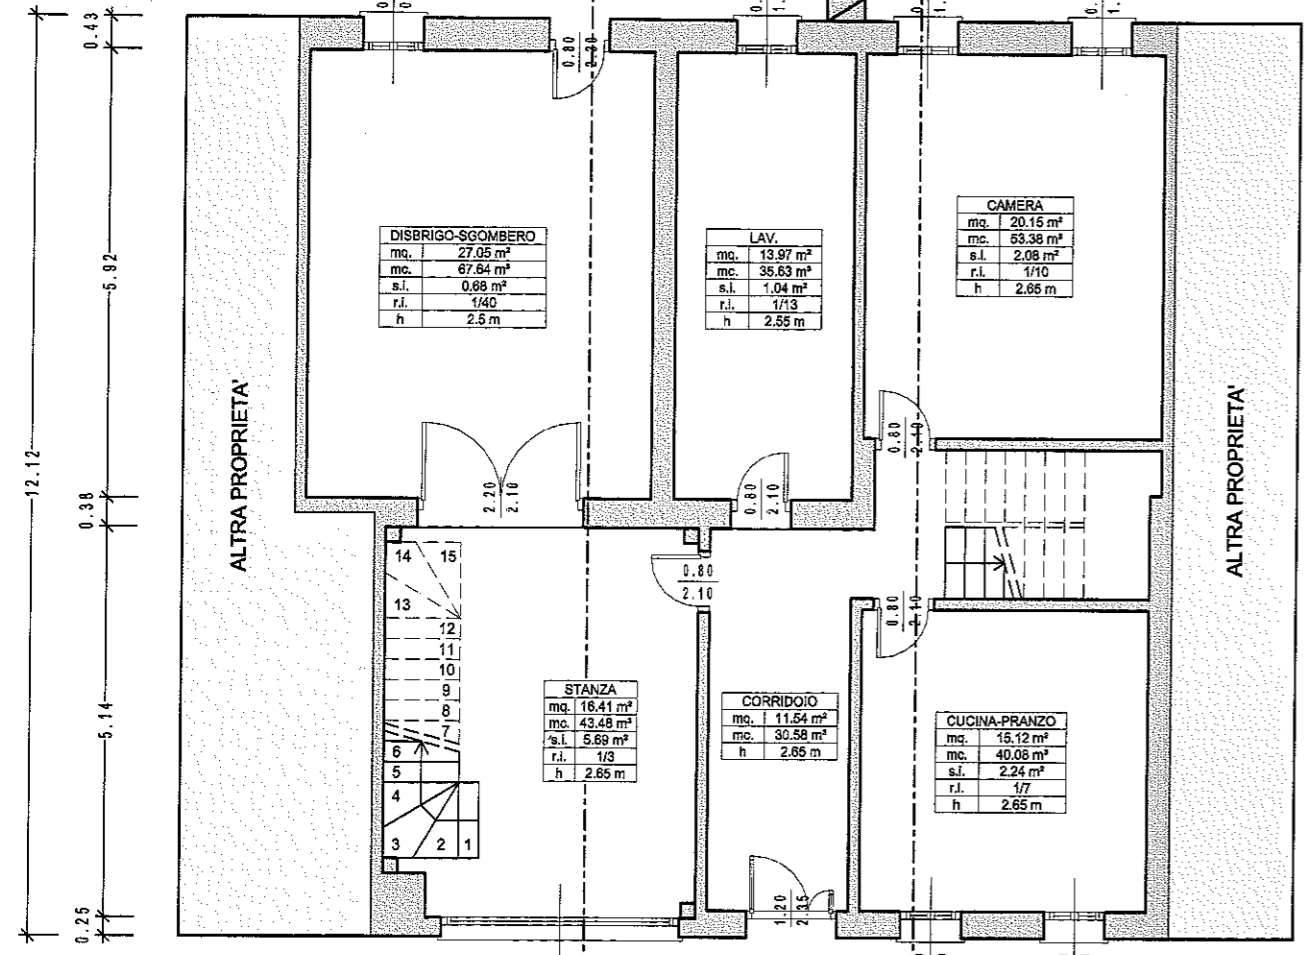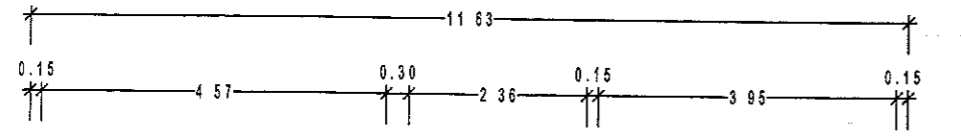

PIANTA PIANO TERRA

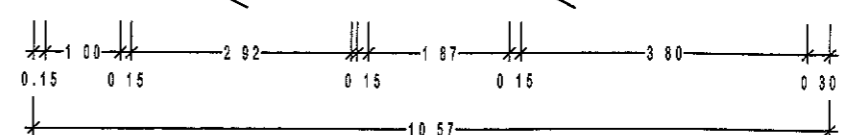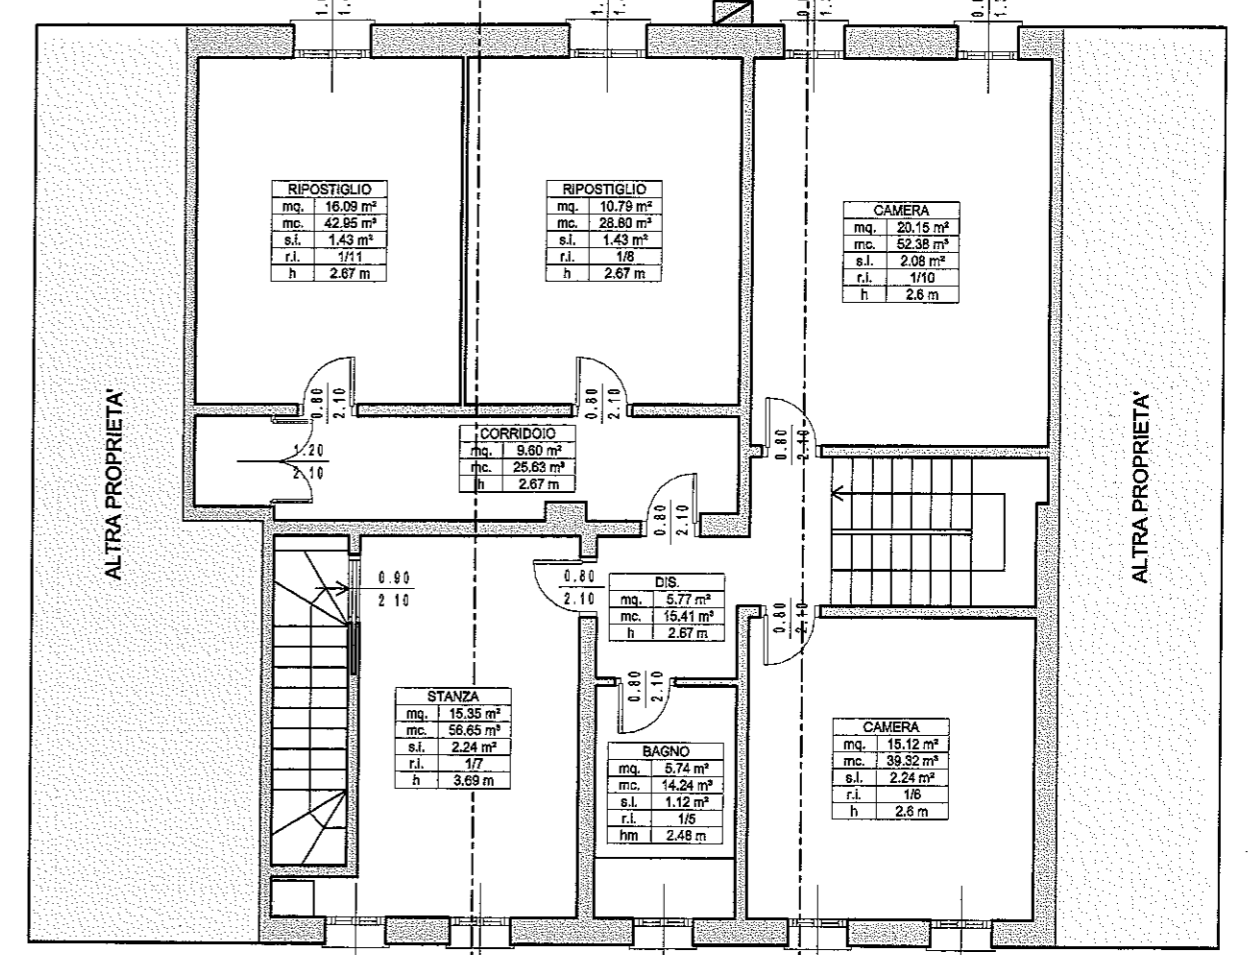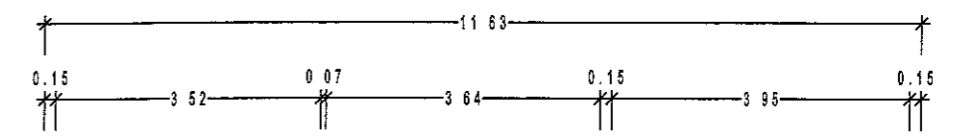

PIANTA PIANO PRIMO

DEMOLITO

