



PIANO PRIMO

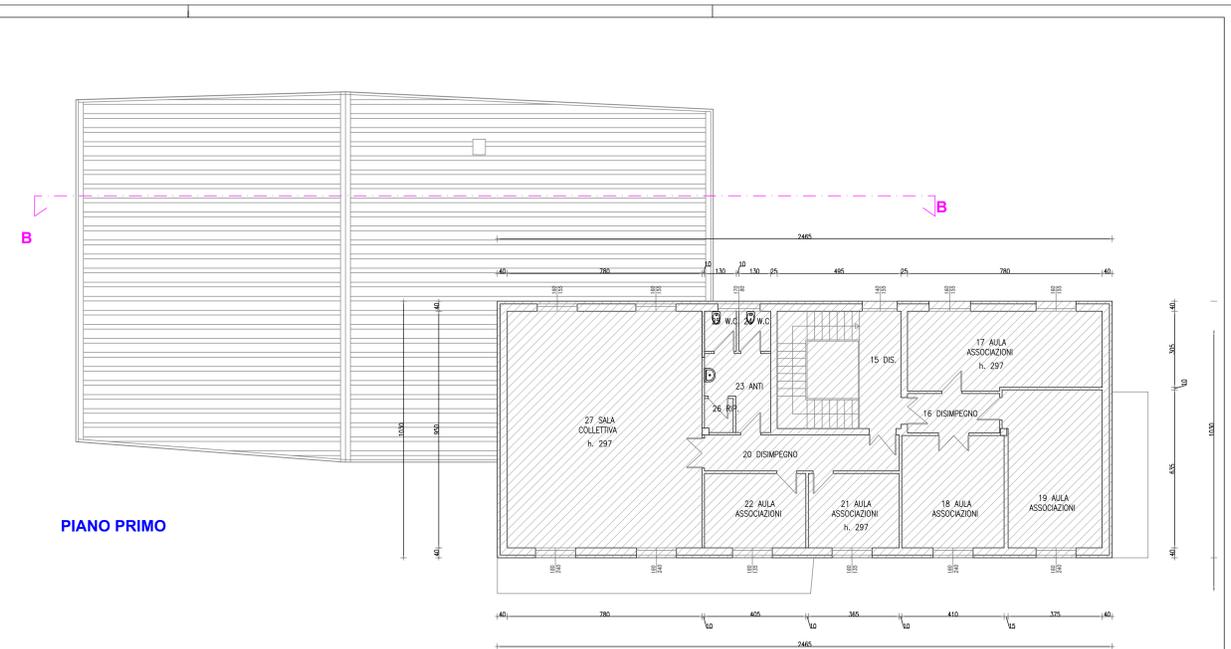

PIANO PRIMO




PROSPETTO OVEST

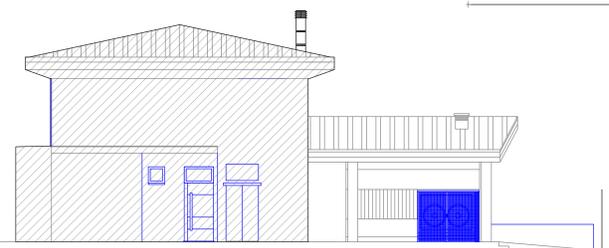


PROSPETTO SUD



PROSPETTO EST

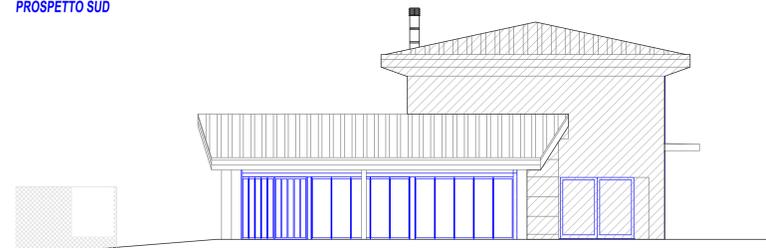

PROSPETTO NORD

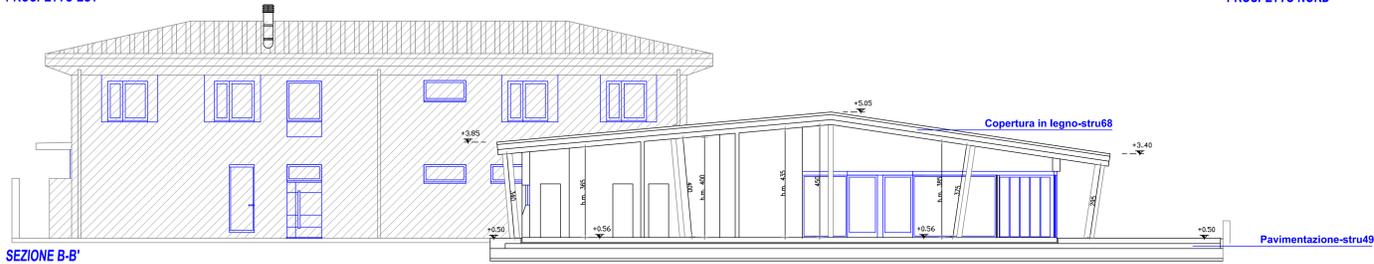

SEZIONE B-B'



Comune di Galliera Veneta
Provincia di Padova

OGGETTO
 Progetto esecutivo per l'intervento di riorganizzazione urbanistica, edilizia e funzionale degli impianti sportivi di Viale Venezia, 1° stralcio

COMMITTENTE
Comune di Galliera Veneta (PD)
 35015 Via Roma n.174

PROGETTISTA
arch. Graziano Pavin
 Galleria Campo della Marta 16/3 - 35013 Cittadella (PD)
 tel/fax 049/9403349 cell 3333011730
 architetto.pavin@libero.it - graziano.pavin@archiworldpec.it

TAVOLA n L01
 PIANTE, PROSPETTI, SEZIONI ALLEGATI L10/91

Impianto Elettrico Studio Tecnico Ing. Gianni Milani Via C.C. Agostini, 50 35018 San Martino di Lupat (PD)	Impianto Termoidraulico Studio Tecnico Associato Alfa di Alfonsi Roberto e Zonta Romano Via Roma, 47/3 35015 Galliera Veneta (PD)	Strutture Studio Tecnico Ing. Paolo Botton Via Trieste n. 10/A 35010 Carmignano di Brenta (PD)
--	--	--

NOVEMBRE 2016

SCALA 1:100

Ai termini di legge si riserviamo la proprietà di questo disegno con diritto di riproduzione o di renderlo comunque noto o terzi senza espresso e preventiva autorizzazione del titolare