

1) In ambiente classificato basso/medio rischio d'incendio in ciascuna zona deve essere installato un numero di pulsanti di segnalazione manuali tali da:

- essere raggiunti da ogni parte con un percorso non maggiore di 30 metri
- devono essere almeno due e posizionati in prossimità di tutte le uscite di sicurezza
- devono essere installati in posizione visibile e accessibile ad una altezza compresa tra 1 e 1,6 m
- devono essere completi di cartello conforme UNI 7546-16

3) I loop dovrà essere un circuito chiuso

4) Il lopp avrà percorsi distinti tra ingresso ed uscita dalla centrale allarme


5) Cavo twistato passo stretto 5/10 cm, schermato, capacità ammessa 0,5µF

6) Il loop antincendio dovrà essere predisposto per la futura realizzazione della zona mensa, evitando la realizzazione di giunzioni al di fuori delle apparecchiature antincendio. Il circuito sarà temporaneamente bypassato fino alla realizzazione del 2° stralcio. Si dovranno evitare per quanto possibile giunzioni su scatole di derivazione collegando direttamente i moduli del loop tra loro.


CAVI PER LINEE LOOP, DA VALUTARE SECONDO LA LUNGHEZZA DEL LOOP
CSAI50.5 Cavo resistente al fuoco TW-SCH. CEI EN 50200 PH 30 LSZH 2x0.5mm ² lunghezza massima 500mt
CSAI51 Cavo resistente al fuoco TW-SCH CEI EN 50200 PH 30 LSZH 2x1mm ² lunghezza massima 1000mt
CSAI51.5 Cavo resistente al fuoco TW-SCH. CEI EN 50200 PH 30 LSZH 2x1.5mm ² lunghezza massima 1500mt
CSAI52.5 Cavo resistente al fuoco TW-SCH. CEI EN 50200 PH 30 LSZH 2x2.5mm ² lunghezza massima 2000mt

INDIVIDUAZIONE OPERE 2° STRALCIO FUNZIONALE (MENZA)

	PANNELLO DI SEGNALEAZIONE OTTICA E ACUSTICA
	CENTRALE ANTINCENDIO
	SIRENA AUTOALIMENTATA PER IMPIANTO ANTINCENDIO CON FLASH
	PULSANTE D'EMERGENZA PER AZIONAMENTO APERTURA EVACUATORE
	PULSANTE D'EMERGENZA SOTTO VETRO DI PROTEZIONE

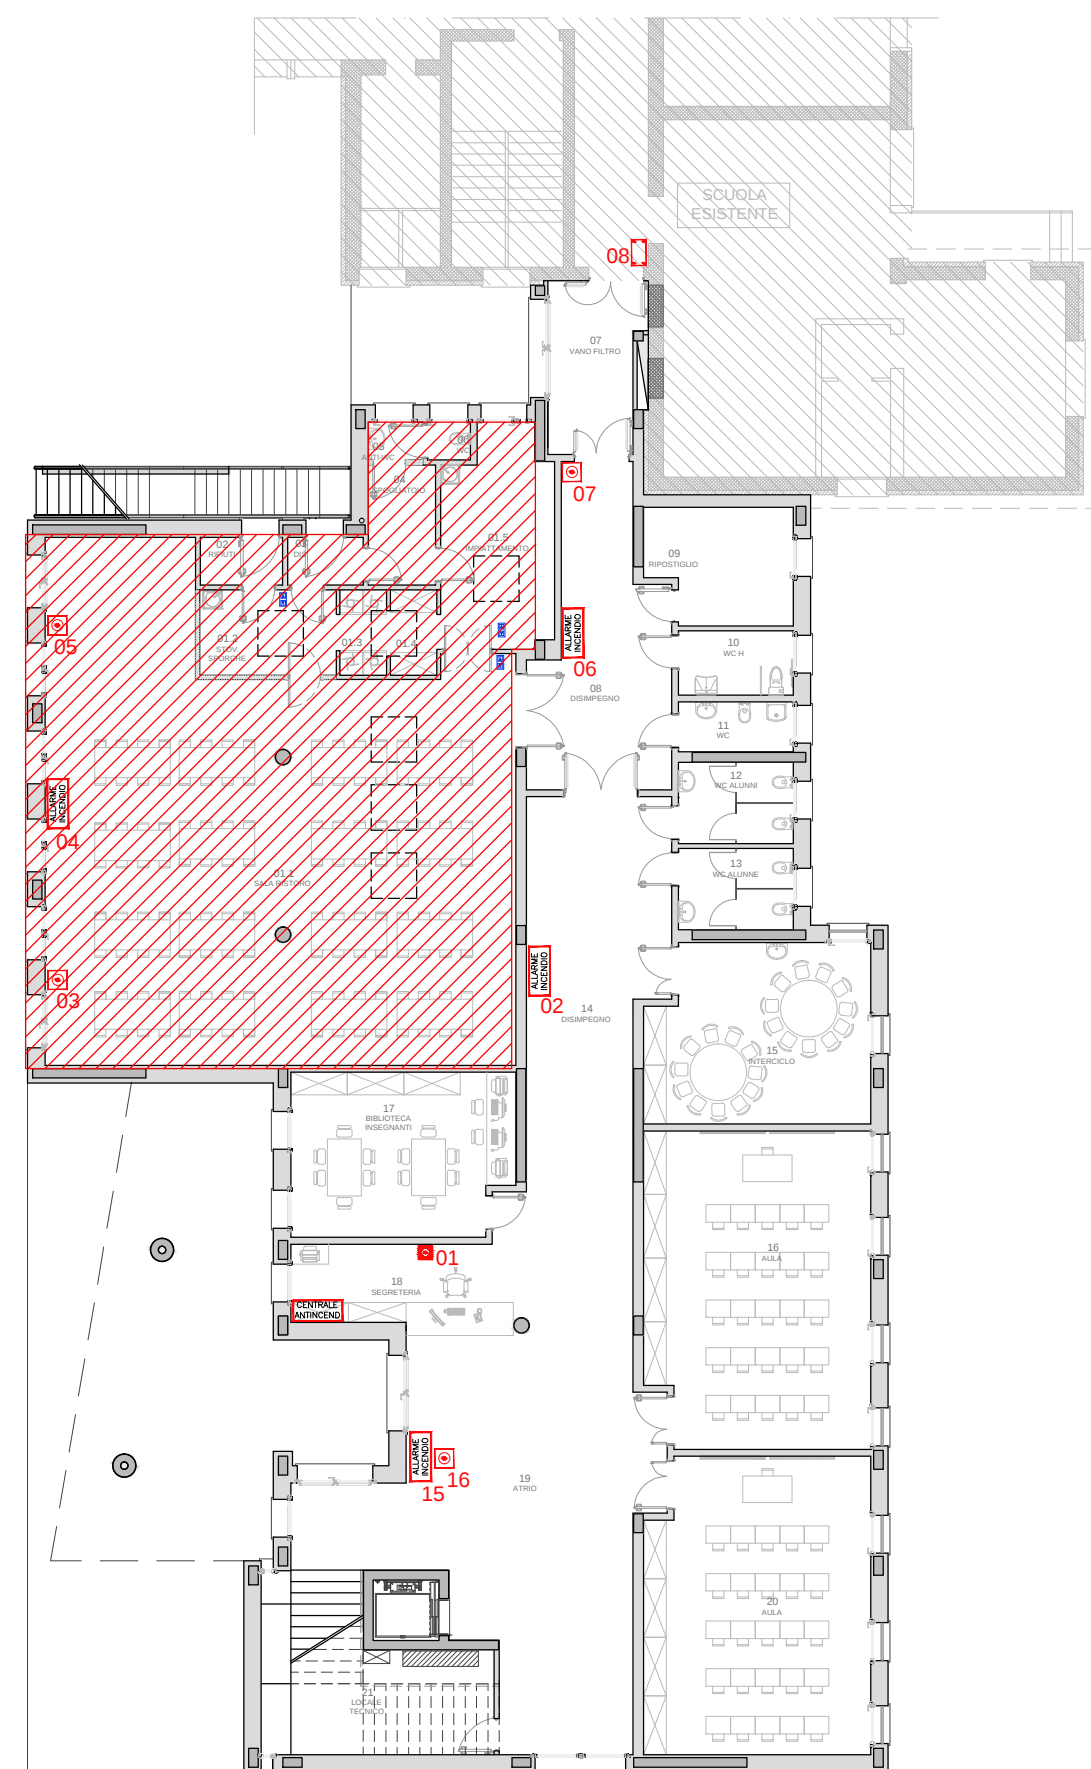

PIANTA PIANO TERRA
scala 1:200

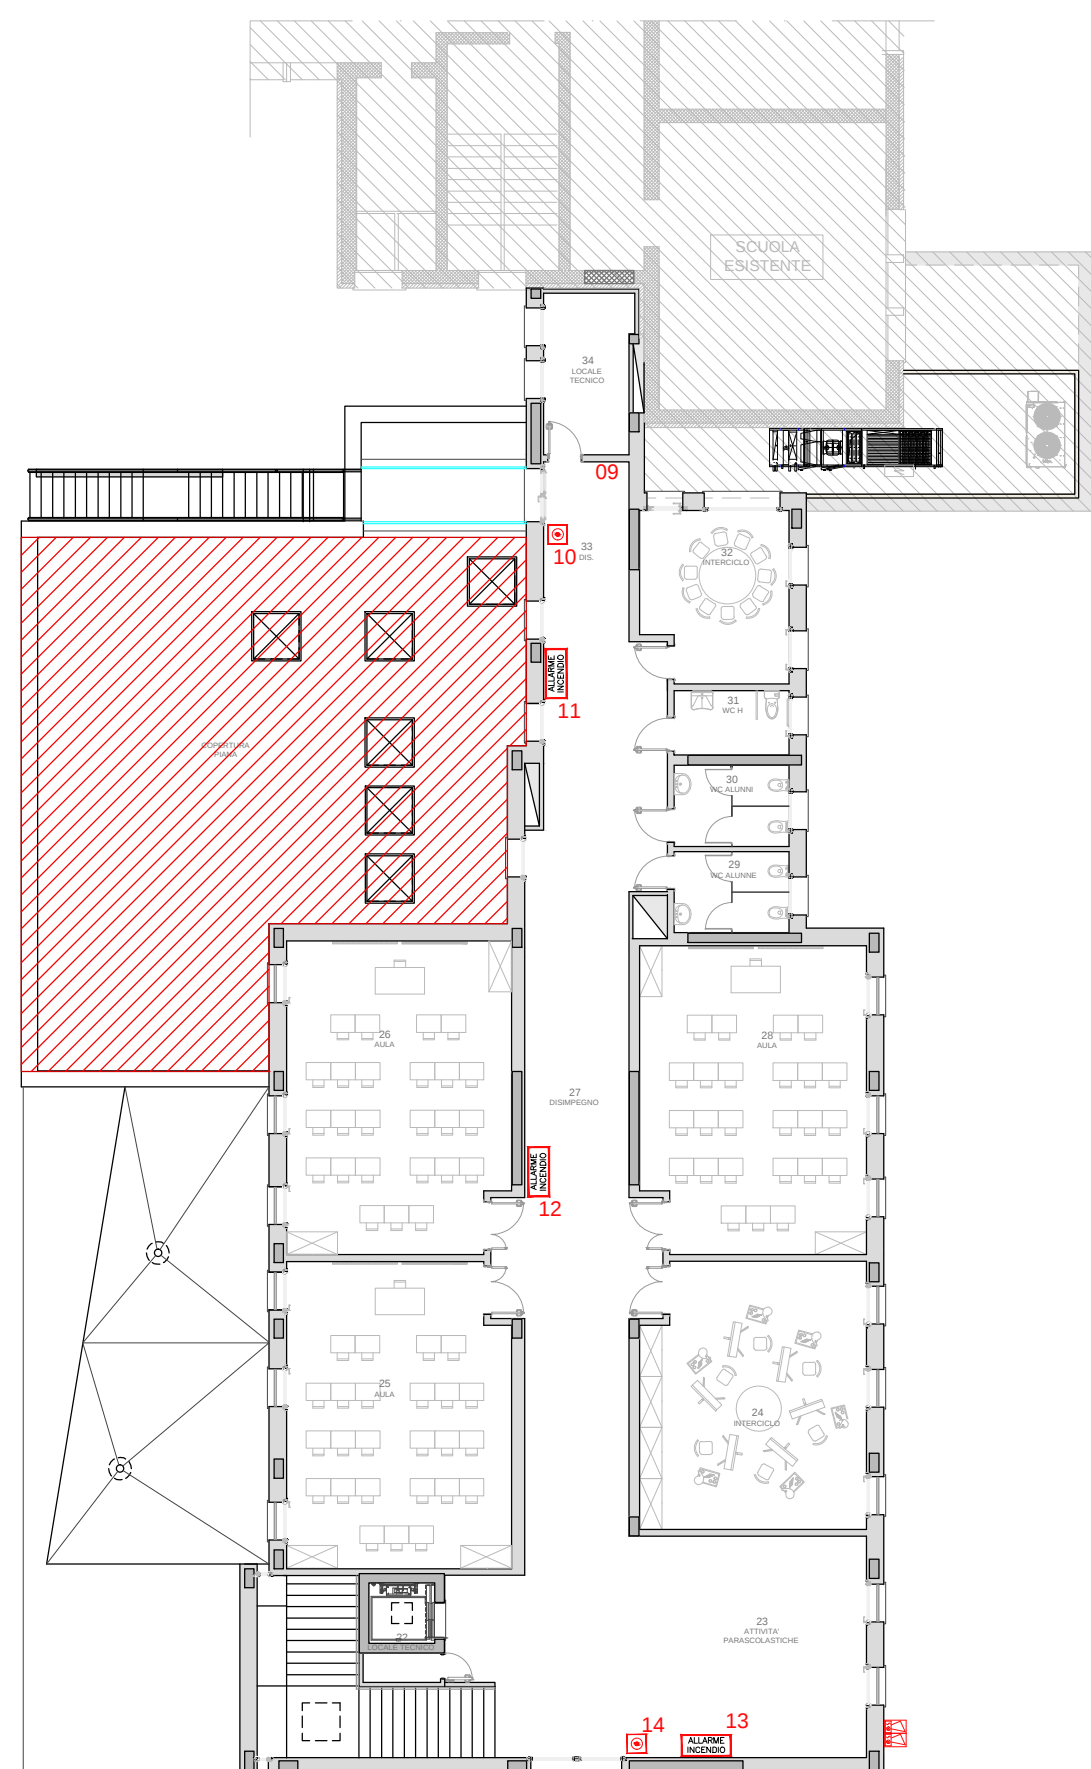

PIANTA PIANO PRIMO
scala 1:200

E.04.00

NUOVA SCUOLA PRIMARIA "don Guido Manesso"
PROGETTO ESECUTIVO - 1° STRALCIO FUNZIONALE

SCHEMA IMPIANTO ANTINCENDIO
Piano terra e piano primo

data 14/12/2018

scala 1:200

E _ Stato di progetto - Impianti elettrici.dwg

committente: Comune di Galliera Veneta

progettazione architettonica:	arch. Fernando Tomasello arch. Monica Pastore
-------------------------------	--

progettazione specialistica:	ing. Gioele Curtarello
------------------------------	------------------------