Individuazione area

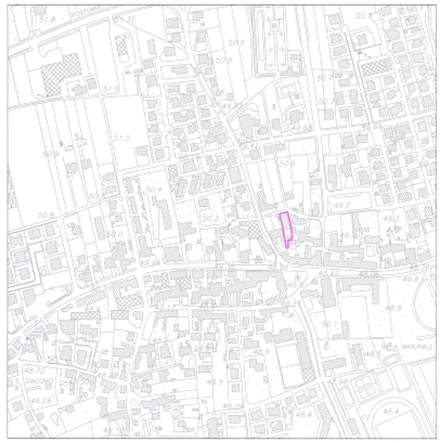

ESTRATTO CTR - scala 1:5000

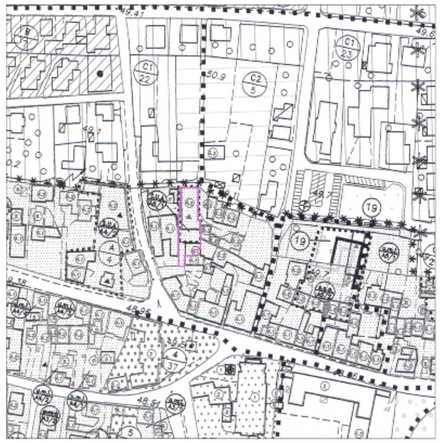

ESTRATTO PRG - scala 1:2000

ESTRATTO CATASTALE - scala 1:2000

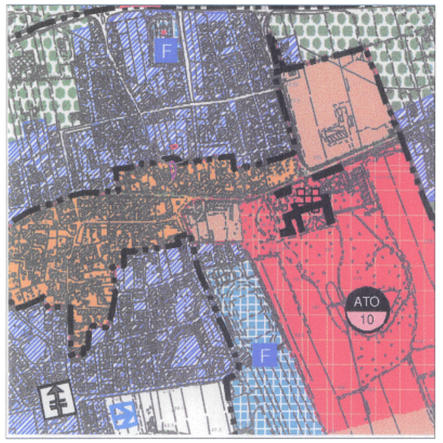

ESTRATTO PATI - scala 1:10000

Tabella dati metrici stato di fatto

Fabbr. A	rif.	destinazione uso	sup.	altezza	volume
piano terra	1	laboratorio	mq 132.27	m 4.00	mc 529.08
	2	laboratorio 2	mq 88.78	m 4.00	mc 355.12
	3	wc	mq 2.90	m 4.00	mc 11.60
	4	anti 1	mq 2.91	m 4.00	mc 11.64
	5	anti 2	mq 2.48	m 4.00	mc 9.92
	6	studio	mq 10.45	m 4.00	mc 41.80
	7	sala verniciatura	mq 11.92	m 4.00	mc 47.68
	8	sala essiccazione	mq 19.60	m 4.00	mc 78.40
piano primo	9	magazzino	mq 89.78	m 3.72	mc 333.98
	10	deposito	mq 165.87	m 3.72	mc 617.04
	11	ripostiglio	mq 14.31	m 3.72	mc 53.23
		Totale	mq 542.27		mc 2093.49
Fabbr. B					
piano terra	12	deposito attrezzi	mq 43.12	m 2.70	mc 116.42
	13	ripostiglio	mq 13.90	m 2.70	mc 37.53
piano primo	14	granaio	mq 43.12	m 2.80	mc 120.74
	15	ripostiglio	mq 13.90	m 2.45	mc 34.06
		Totale	mq 114.04		mc 308.75
		Totale	mq 656.31		mc 2402.24

STATO DI FATTO - scala 1:200

PS (restituzione grafica redatta su base cartografica depositata UTC)

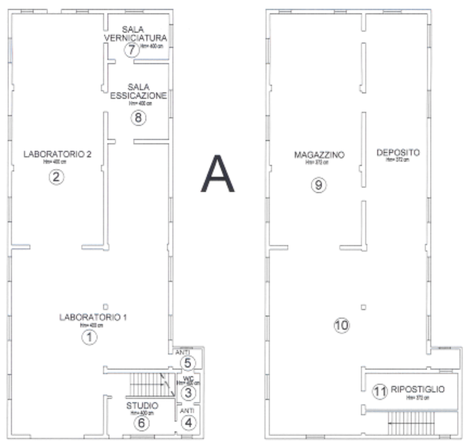

A

Pianta piano terra

Pianta piano primo

B

Pianta piano terra

Pianta piano primo

Situazione di fatto - scala 1:250

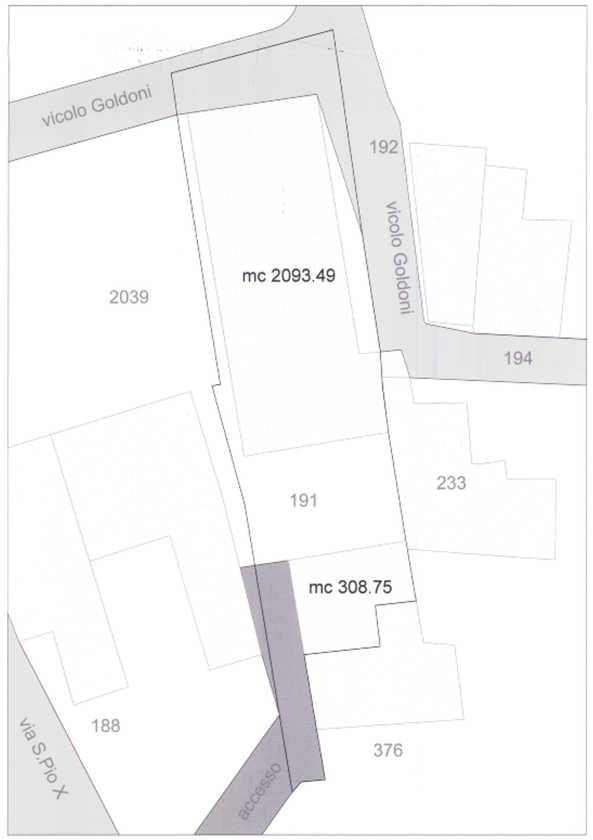

PS (restituzione grafica redatta su base cartografica catastale)

Intervento di riqualificazione urbanistica-architettonica - scala 1:250

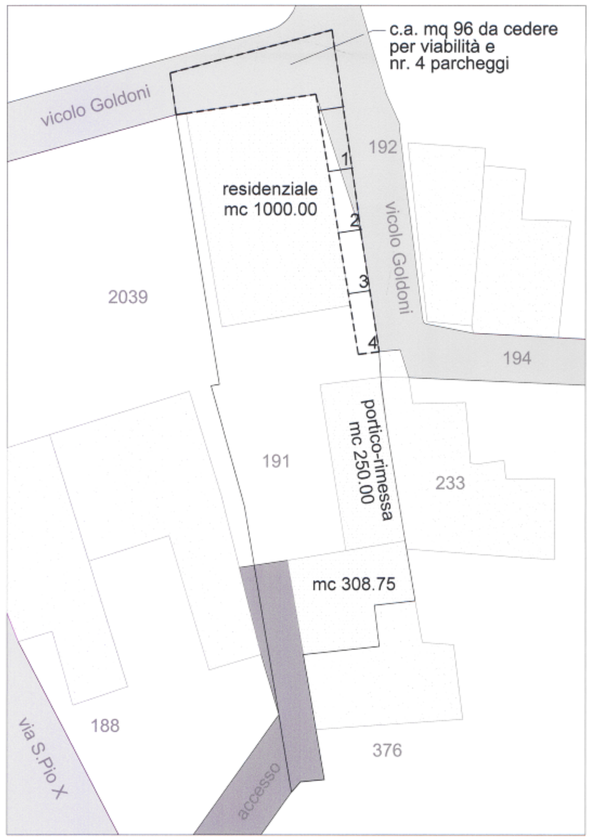

PS (restituzione grafica redatta su base cartografica catastale)

COMUNE DI GALLIERA VENETA
Prot.n. 0001956
del 20-02-2010
Ufficio TECNICO

91

PROVINCIA DI PADOVA

COMUNE DI GALLIERA VENETA

Accordo per attuazione delocalizzazione attività produttive con nuova edificazione e recupero della volumetria esistente con destinazione residenziale, commerciale, direzionale

Ditte interessate:
Immobiliare Giulietta s.r.l. - via Brenta, 23 - 35018 San Martino di Lupari (PD)
Mobilificio Pasinato Daniele e Guido s.n.c. - via S.Pio X, 12 - 35015 Galliera Veneta (PD)
Canesso Giovanni & figli s.n.c. - via Roma, 109 - 35015 Galliera Veneta (PD)

Recupero volumetria esistente con destinazione residenziale
immobile censito al fg. 6 mapp. 381 sub. 3 e 819 sub. 1-2
proprietà attuale Daniele, Giovanni e Guido Pasinato

TAVOLA		DATA	SCALA	dc	ELABORATO	VERIFICATO	dg	CONTROLLATO
03	Riqualificazione urbanistica area fg. 6 mapp. 381 sub. 3 e 819 sub. 1-2	12 Febbraio 2010			ps			
COMMESSA	FILE							
E803	E803DARCO0R0.dwg							

OGGETTO

via Camagna, 100/A - 35015 Galliera Veneta (PD)
cell. 340/6464401 - mail: info@studioassociato.it
voce - fax 049/9404401 - partita iva 03802540288

GEOVI. Studio Associato