

Comune di
Callera Veneta

Comune di
PIA Montebassa

Edificio da ristrutturare.
Piatta, prospetti, sezioni

Scala
1:100

Elaborato n°
T07

Completamento
CNG srl


Data di approvazione
gennaio 2019


Operatore
89


Stato
COMPARATIVA

Nota di comparativa


ARCHITETTO SIMONE GASTALINELLA
 Carta della Costituzione n. 2, 20/1990
 Via Venezia 10 - 36010 Callera Veneta (VI)
 E-Mail: info@studioenedue.com
 P. IVA: 04547420239

 Demolizione

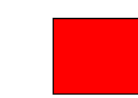
 Nuova costruzione

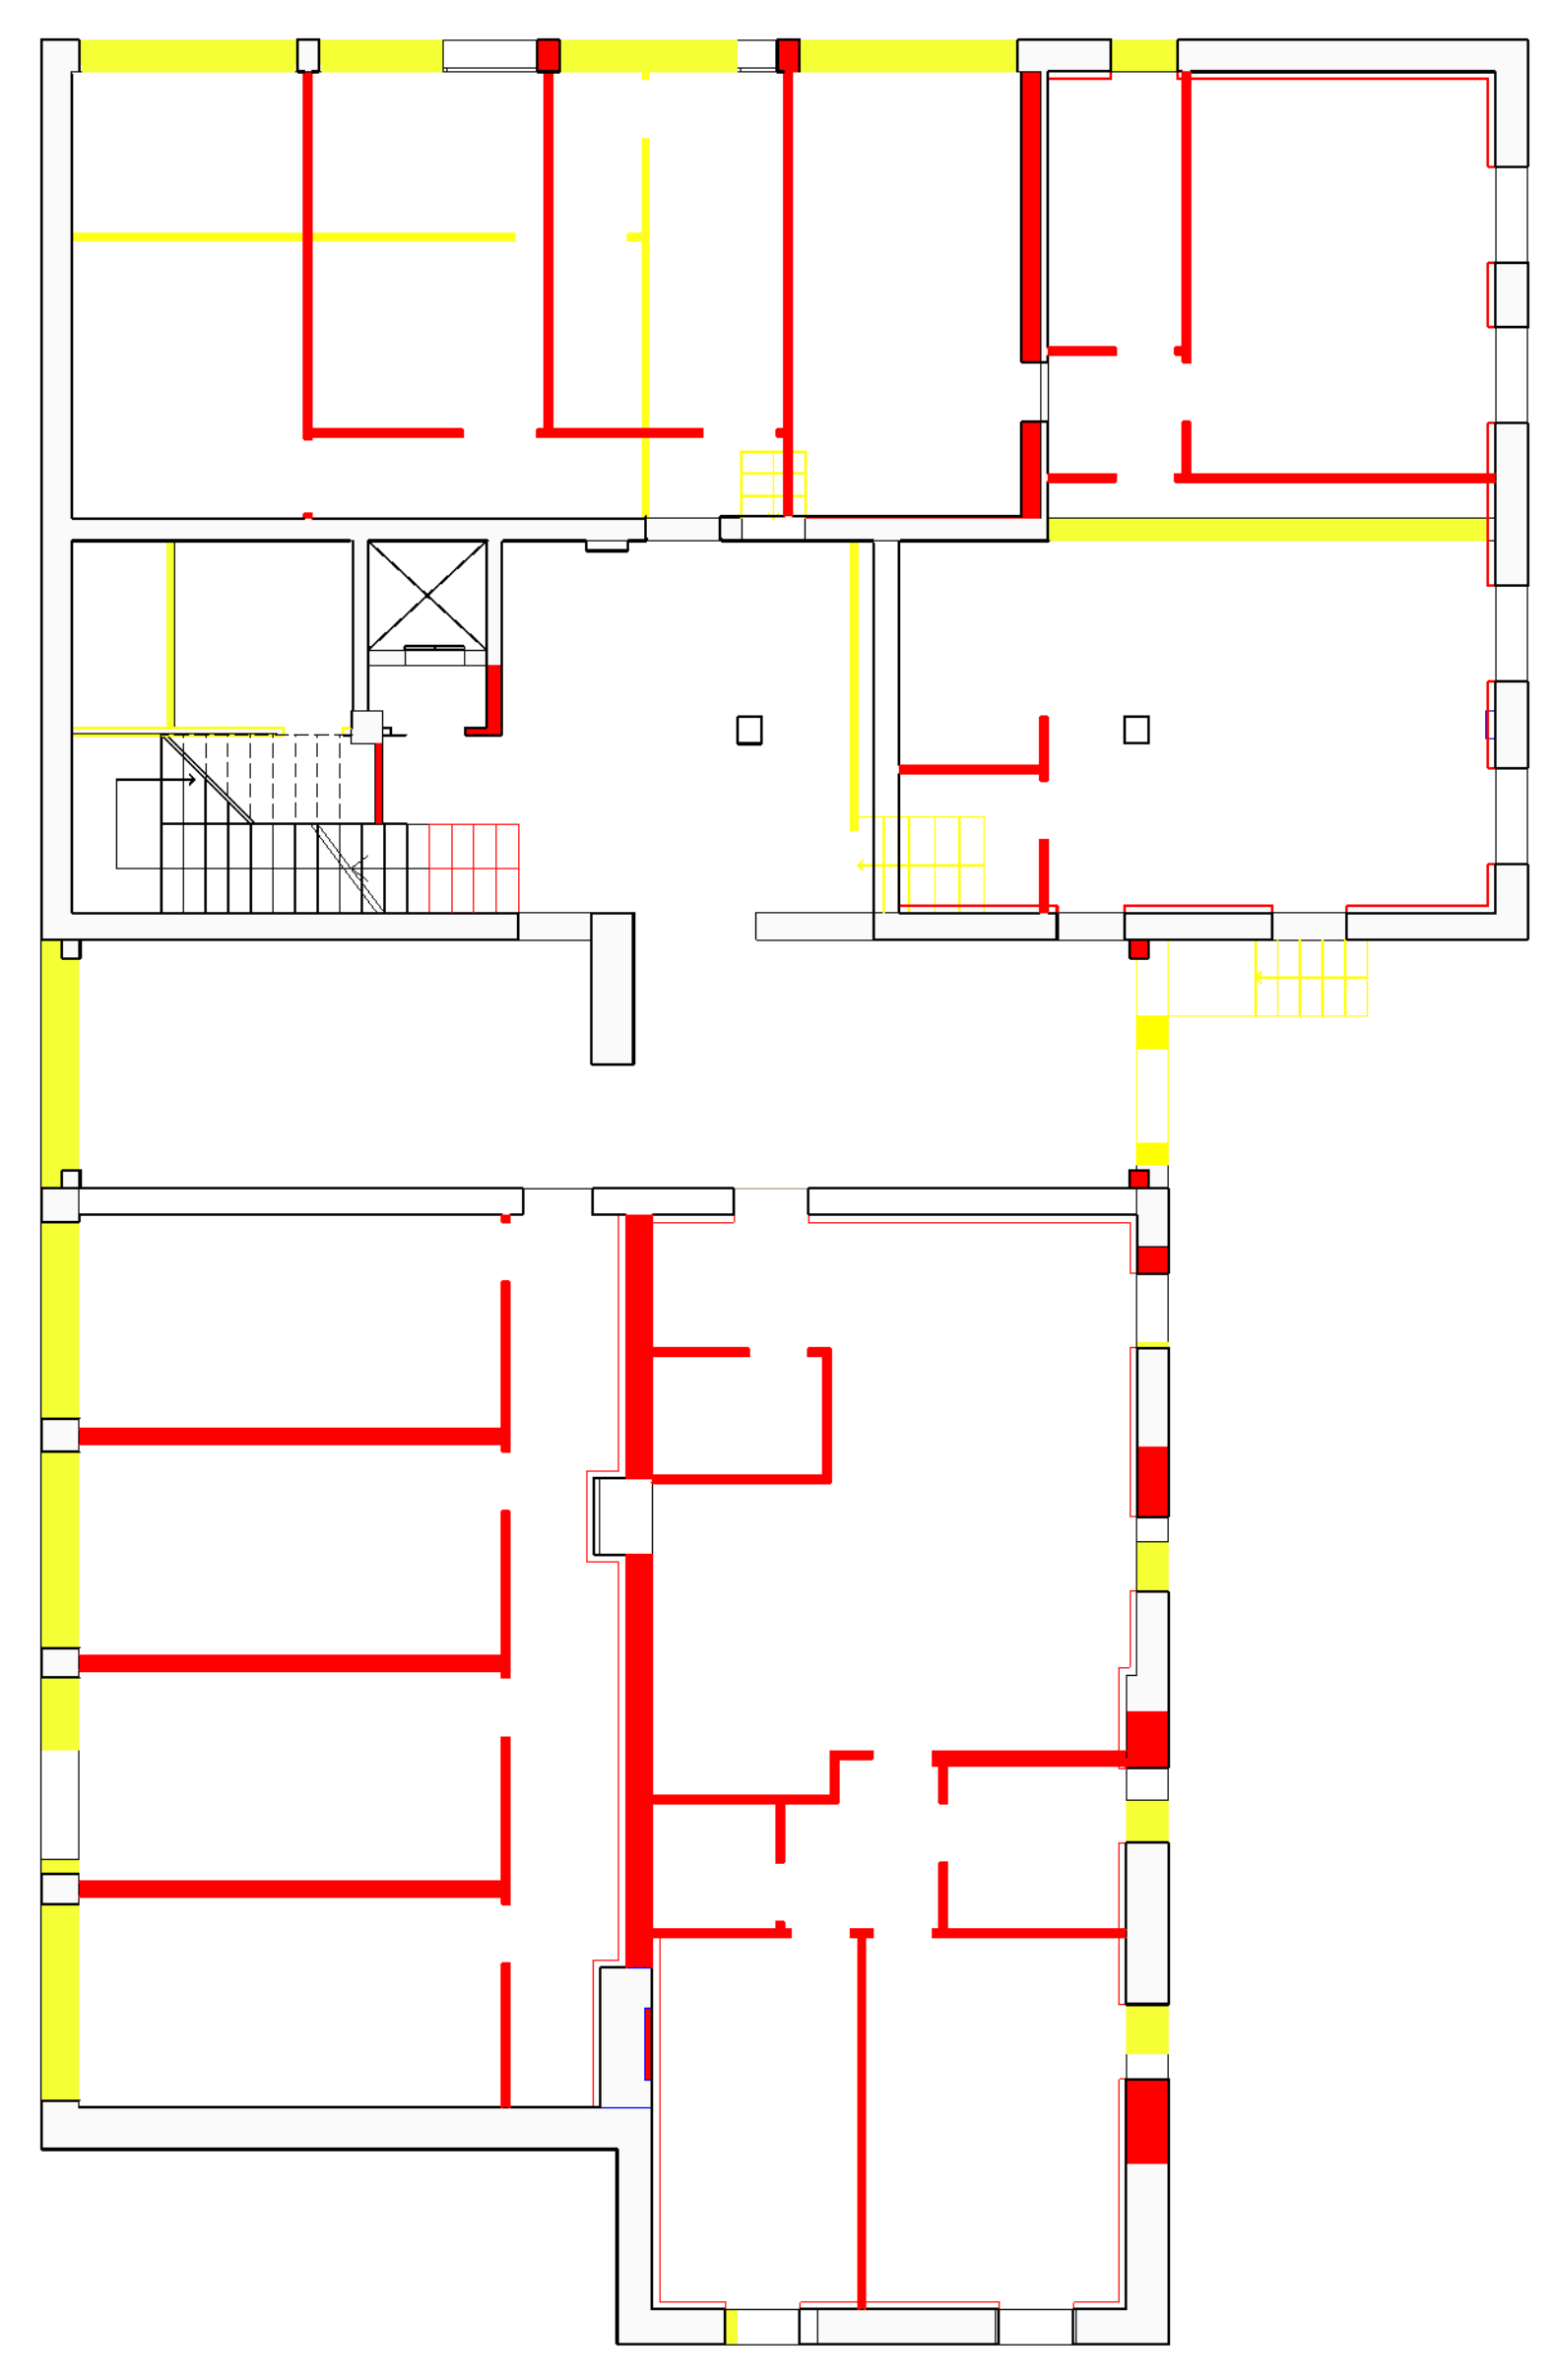


Pianta piano terra

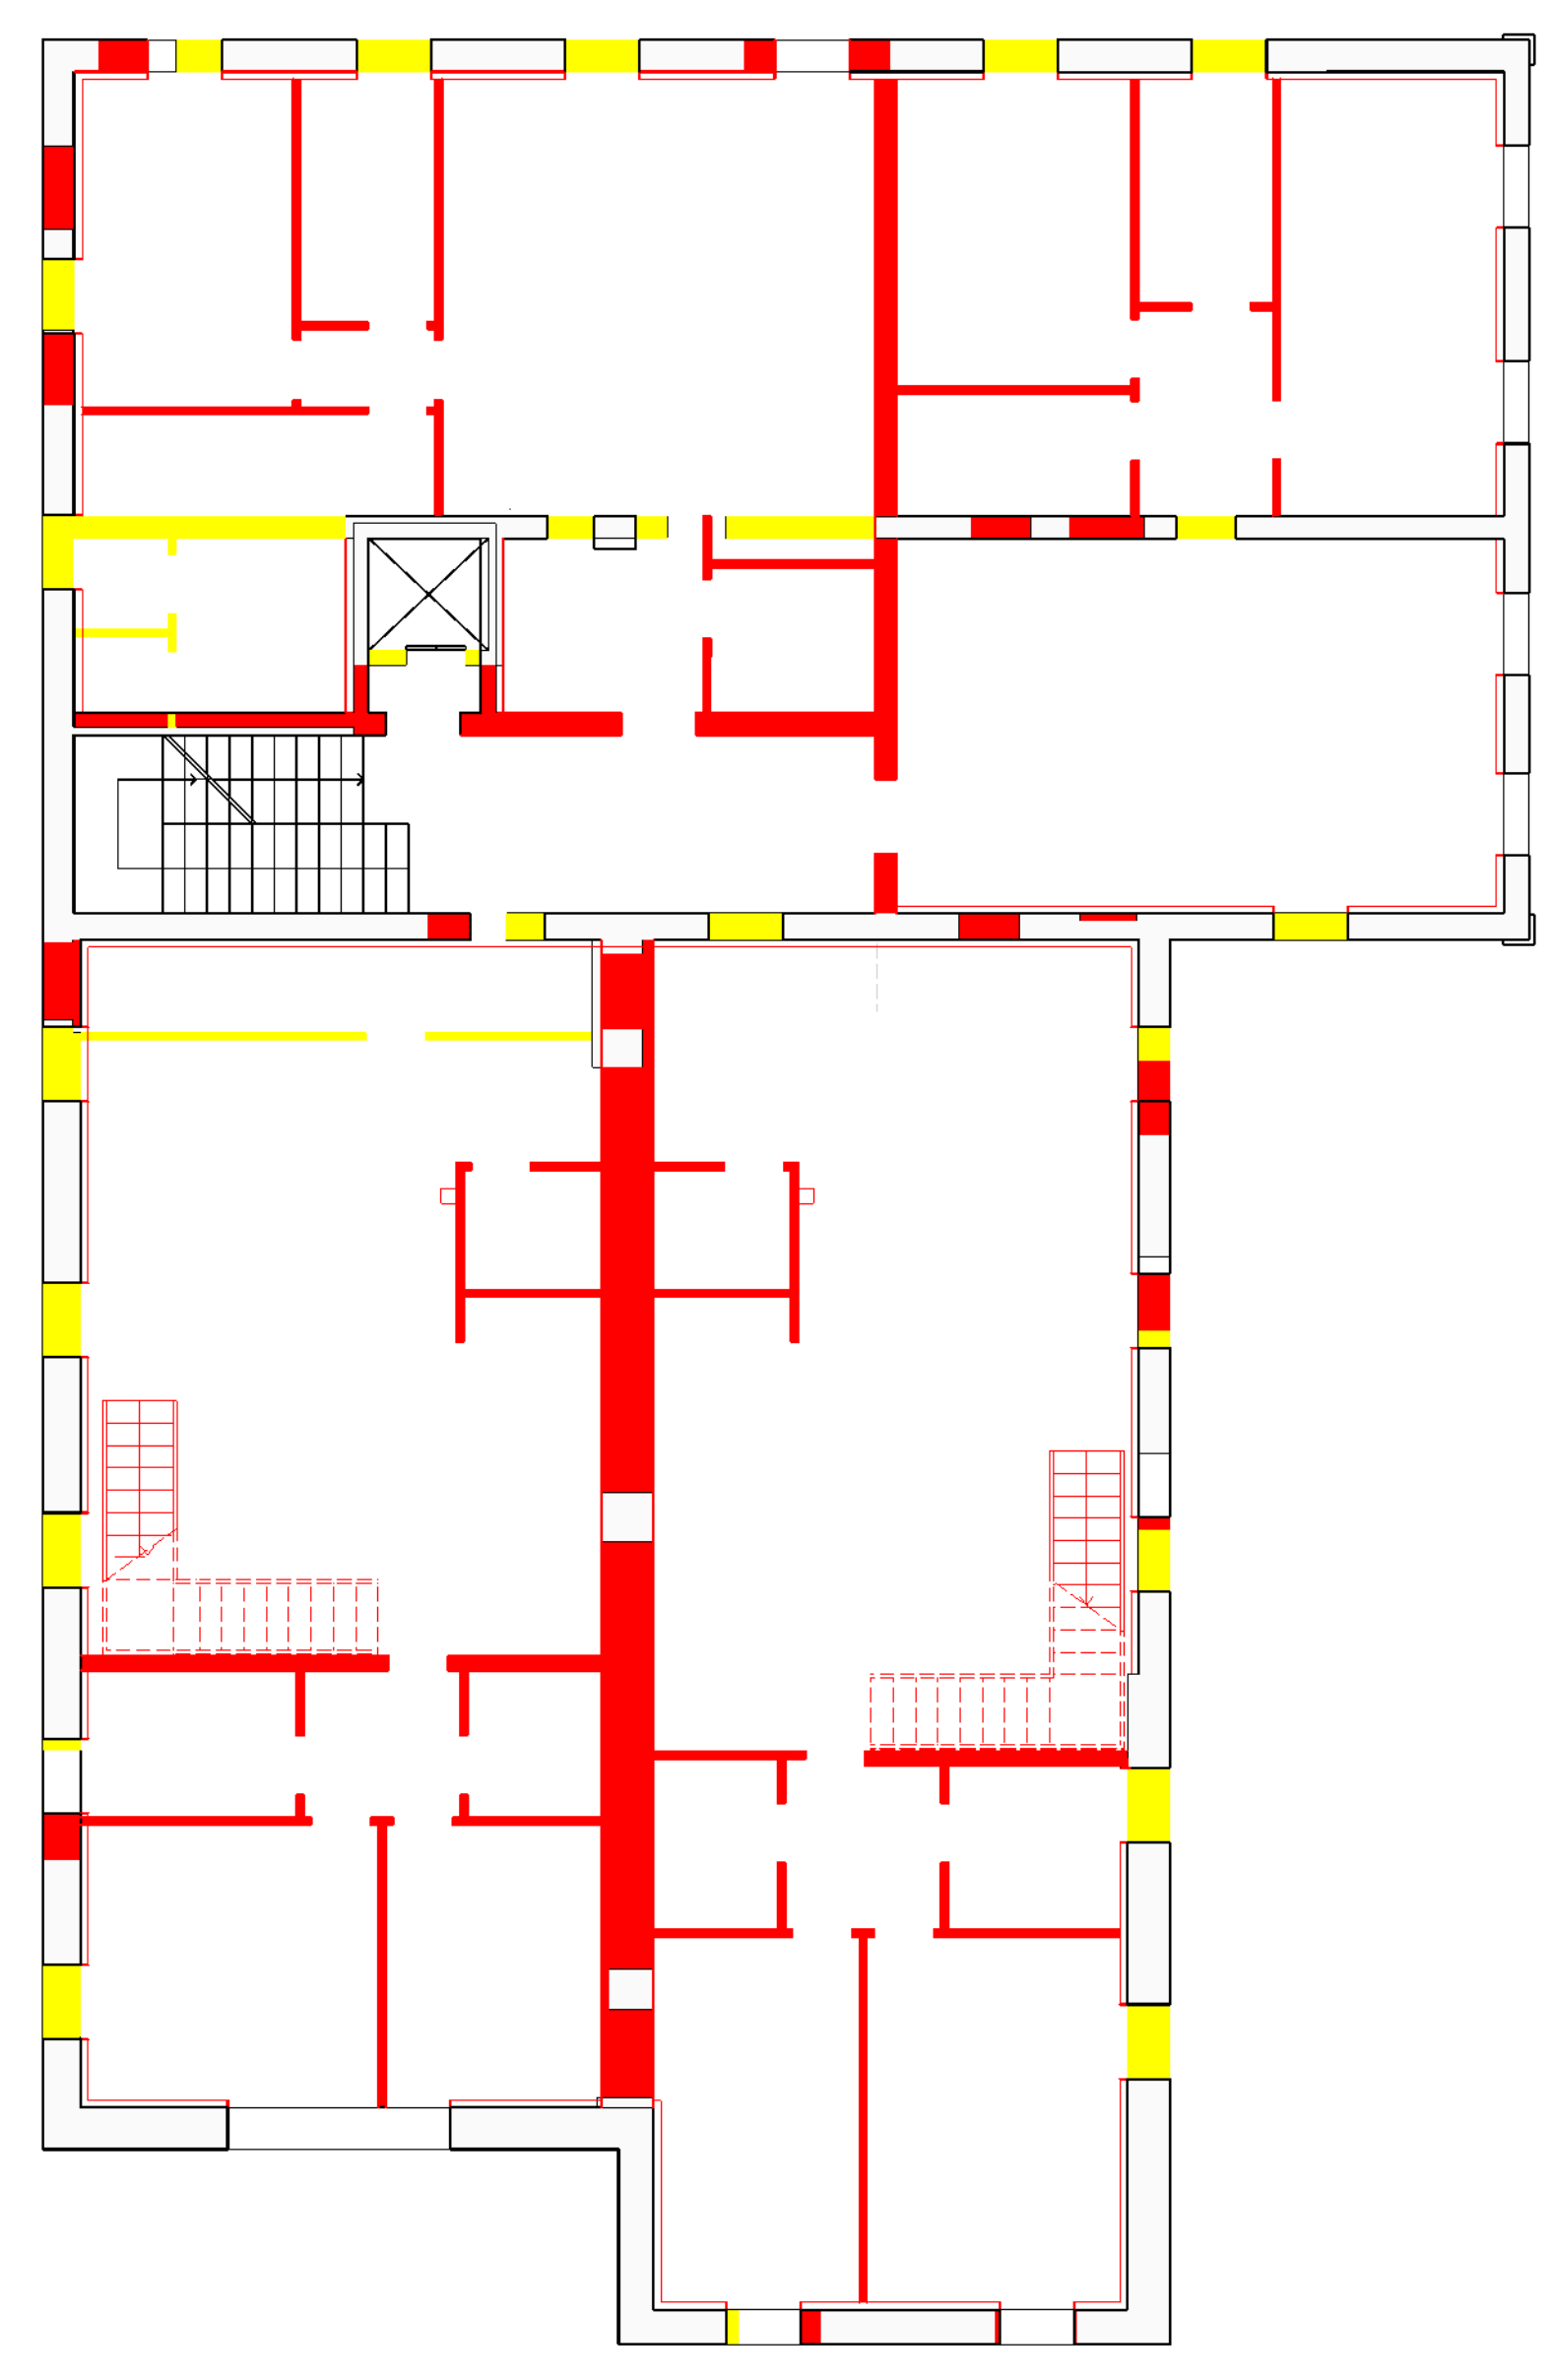


Pianta piano primo

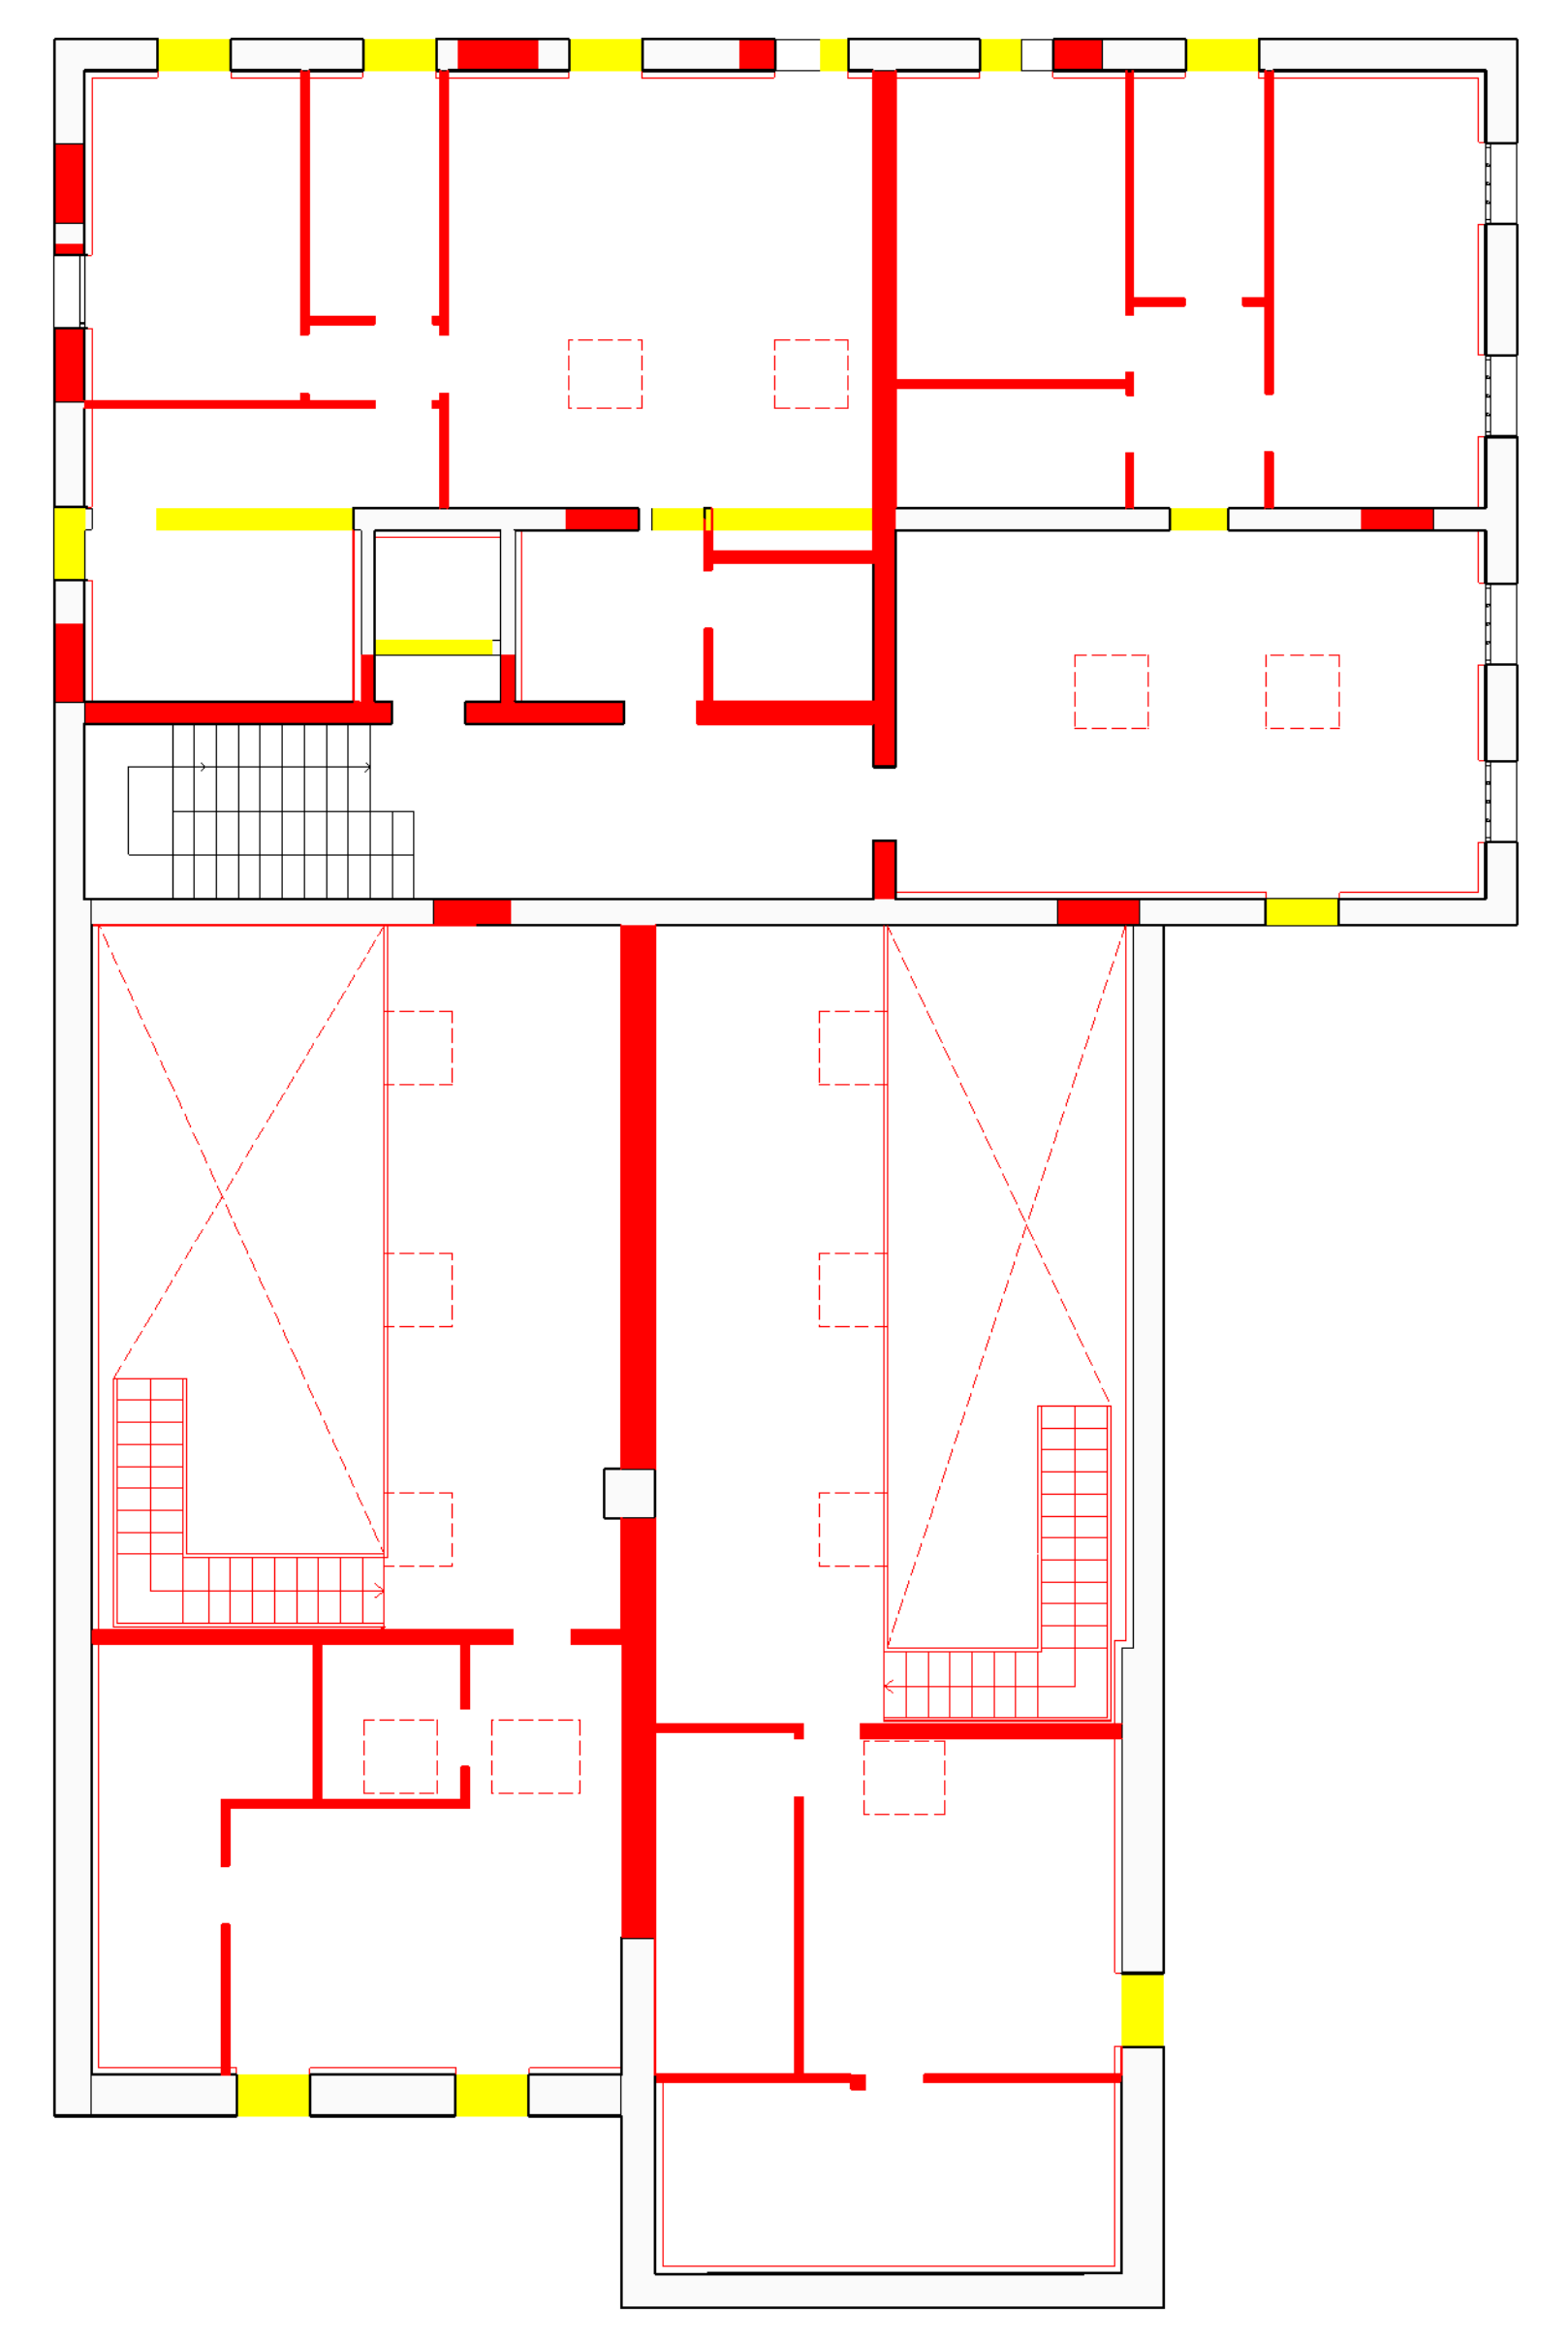


Pianta piano secondo

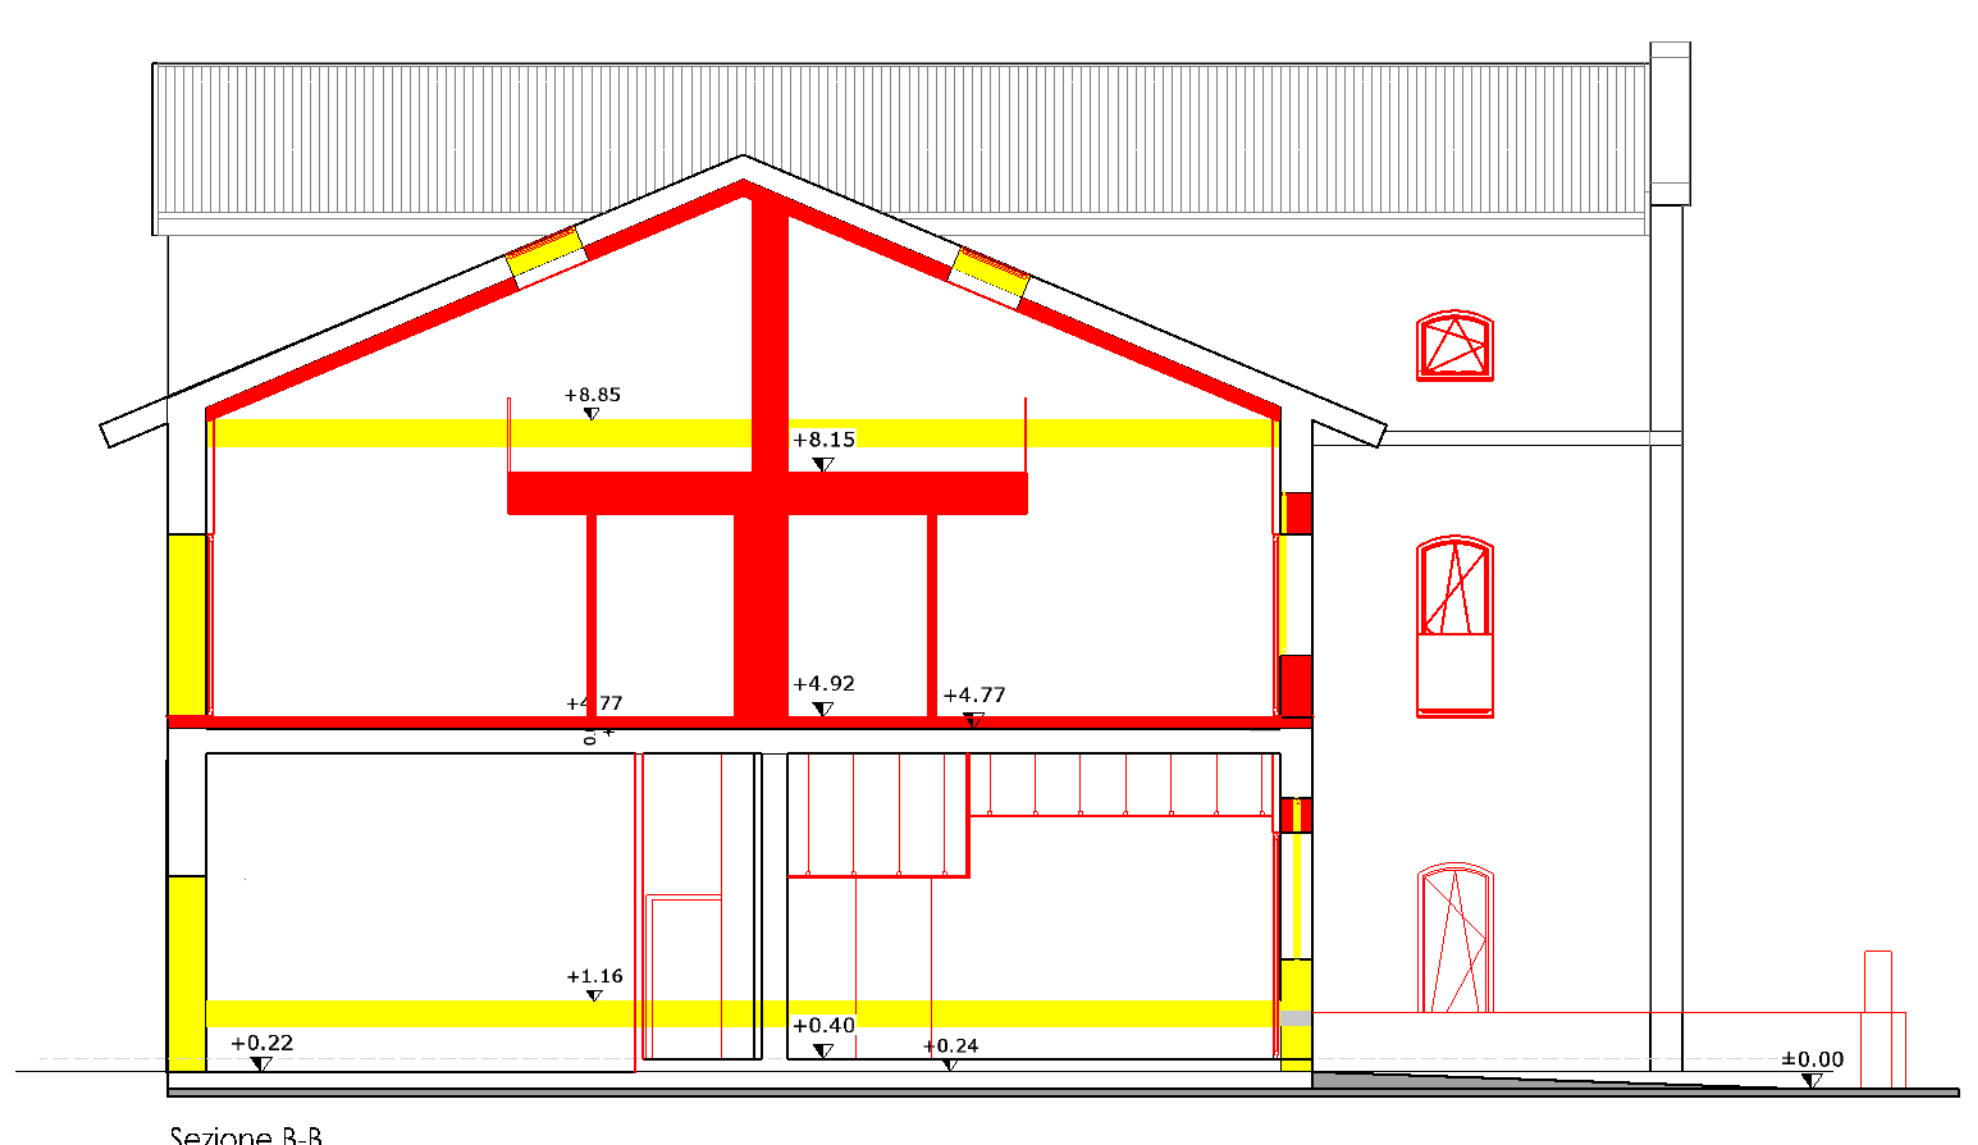

Sezione 3-B

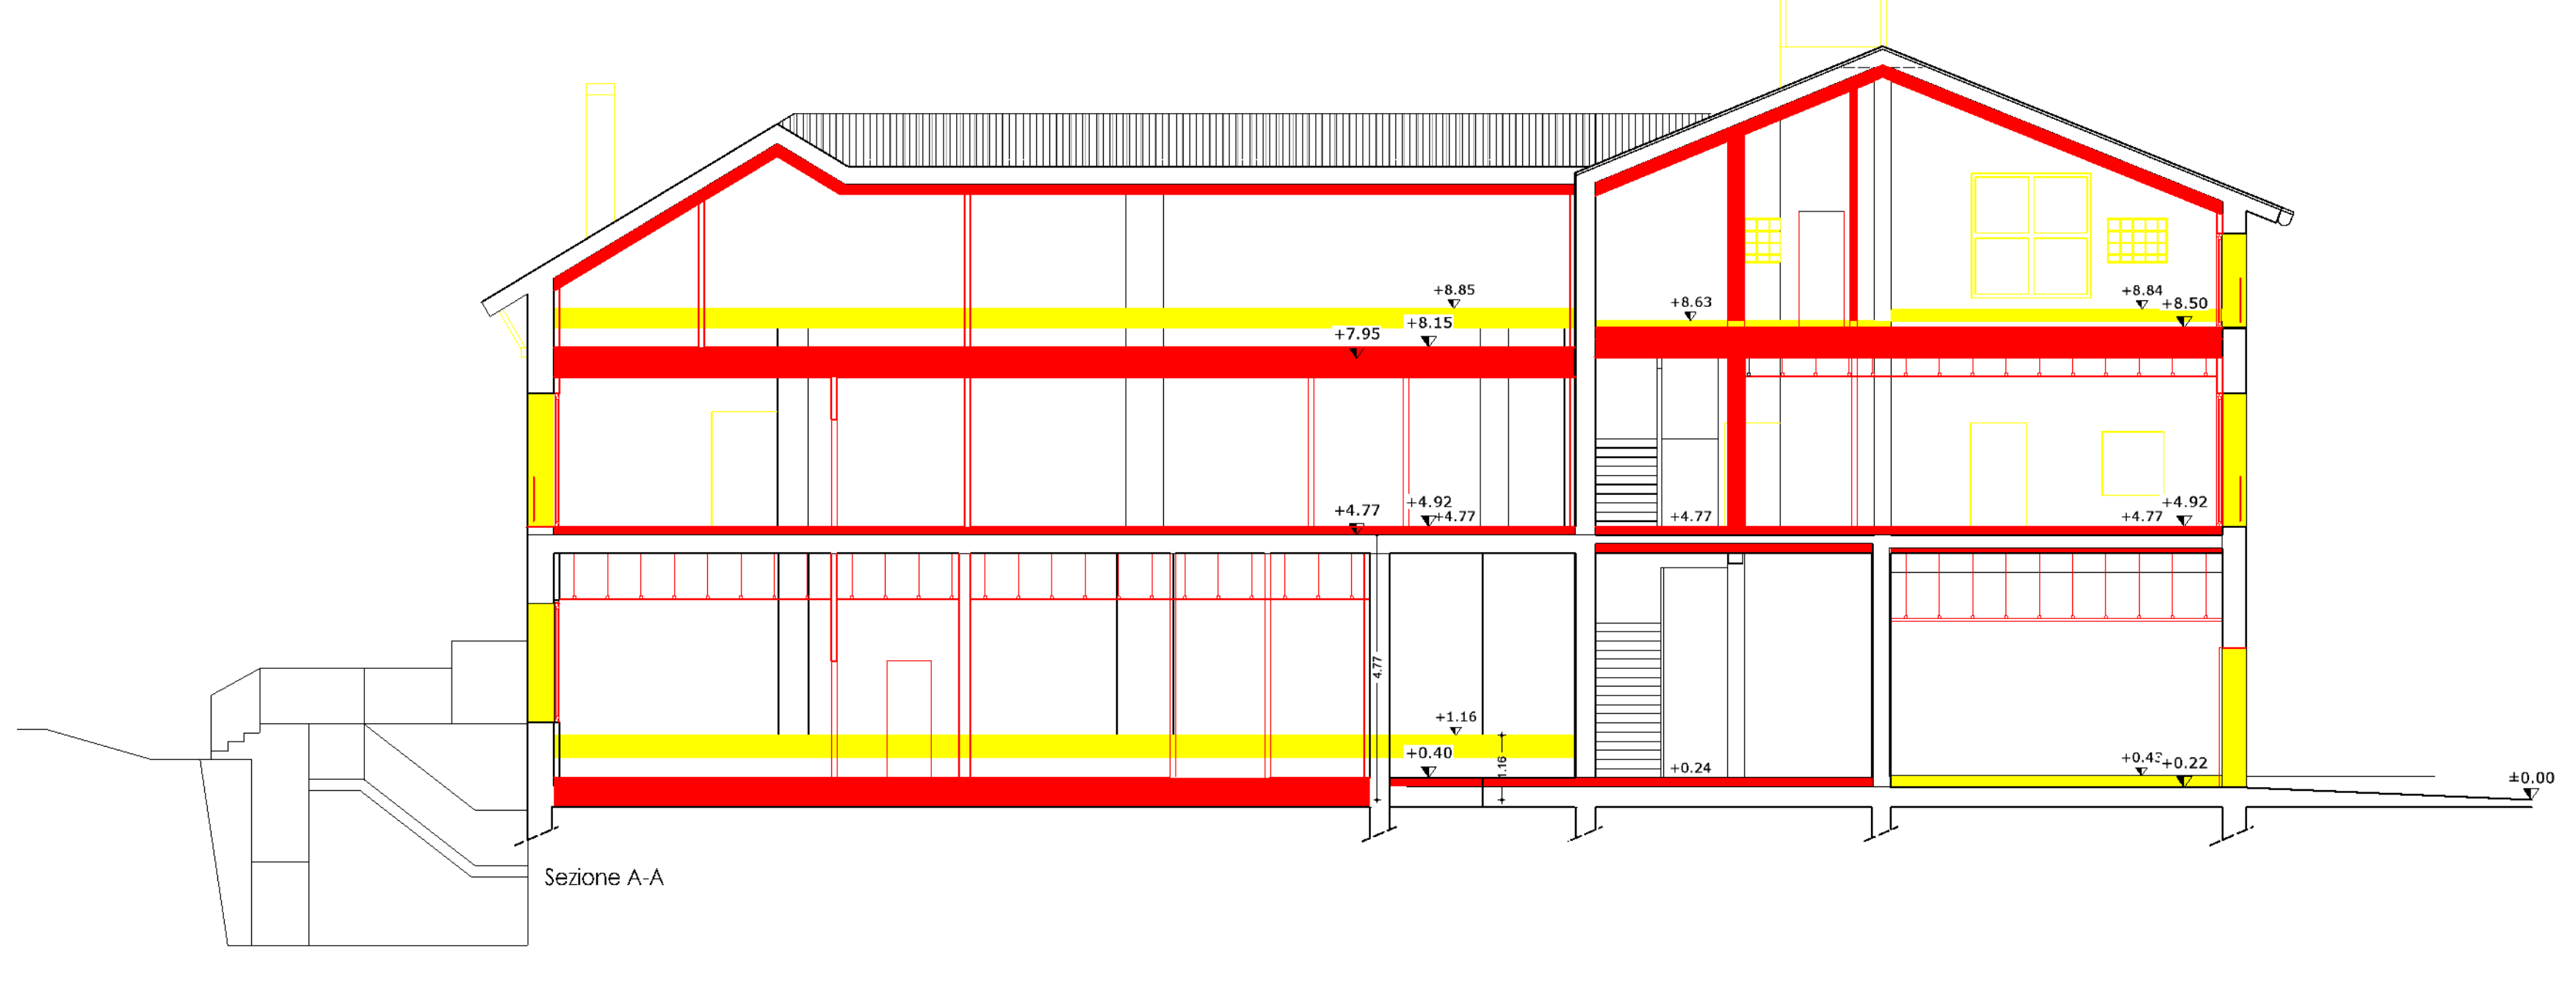


Sezione A-A

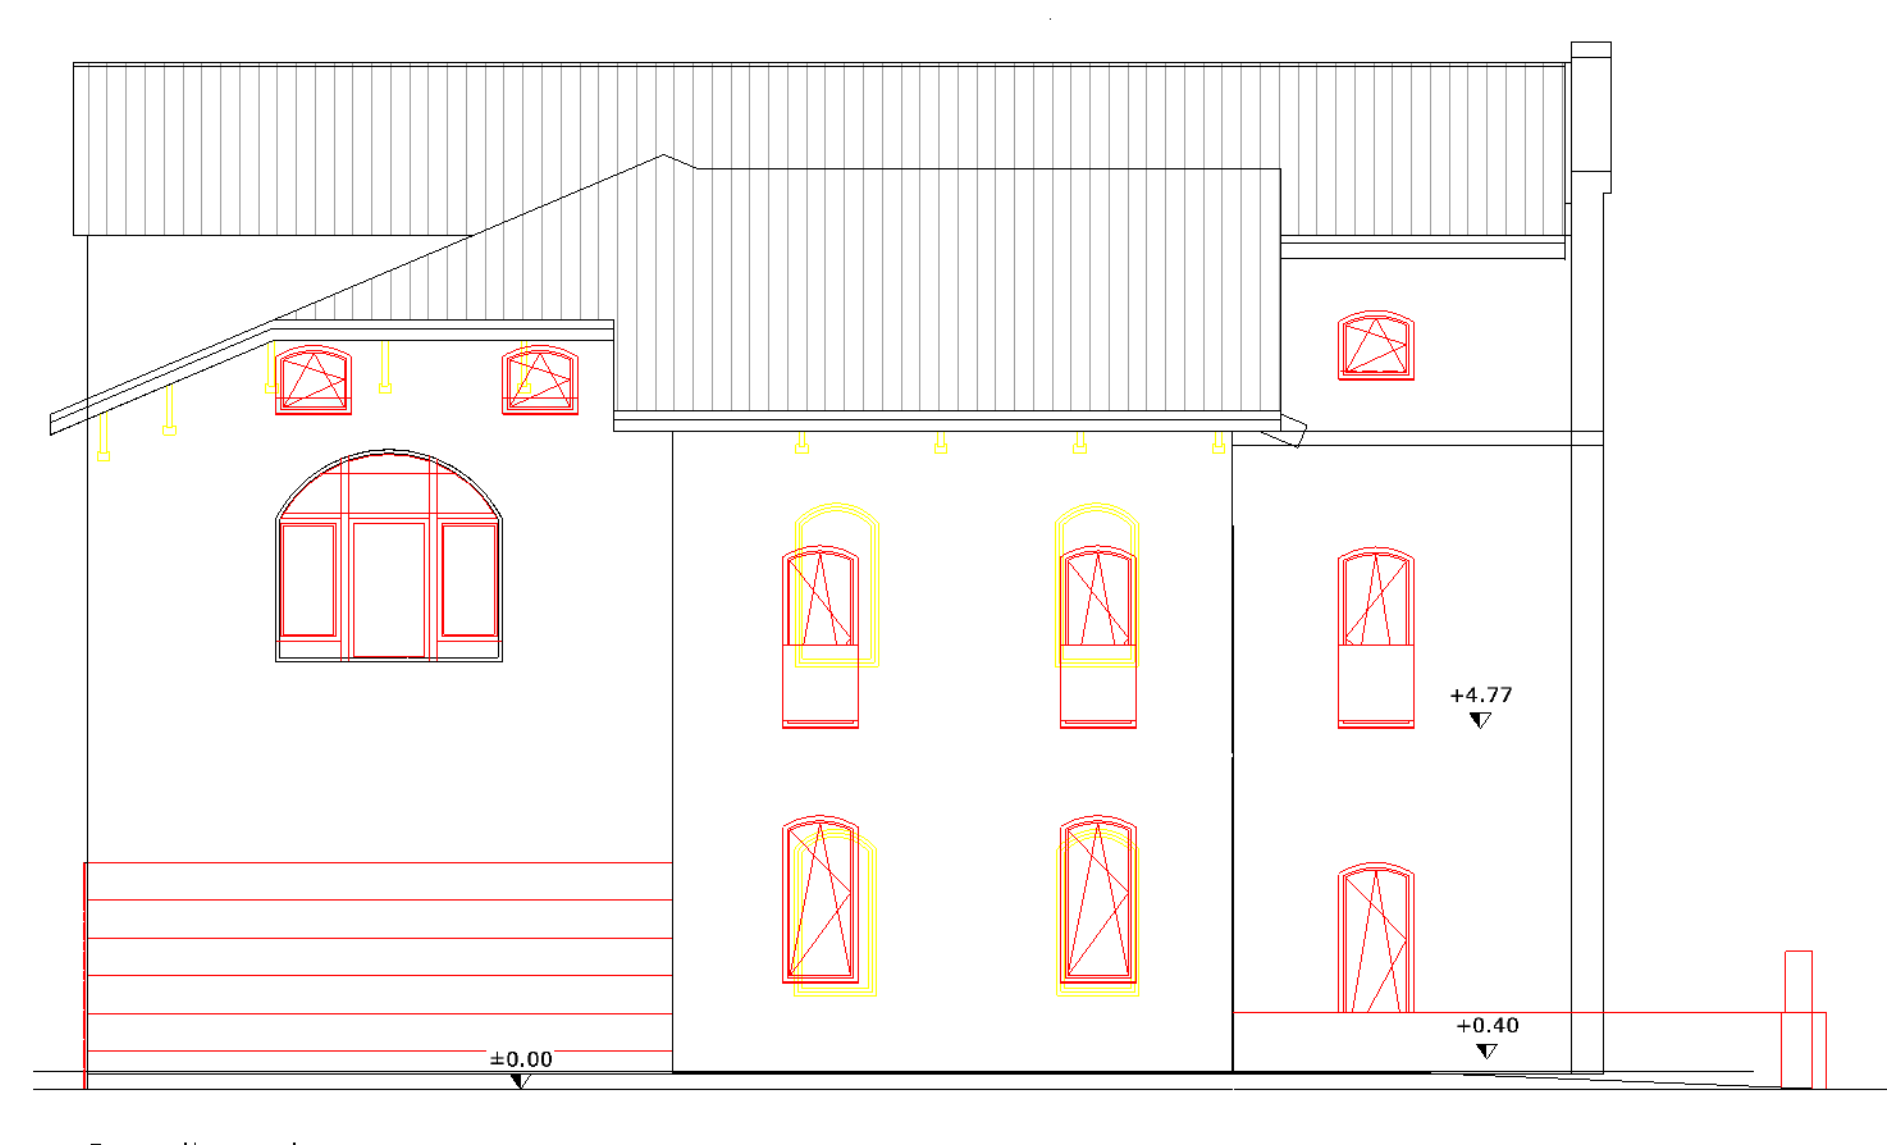


Prospetto ovest



Prospetto nord

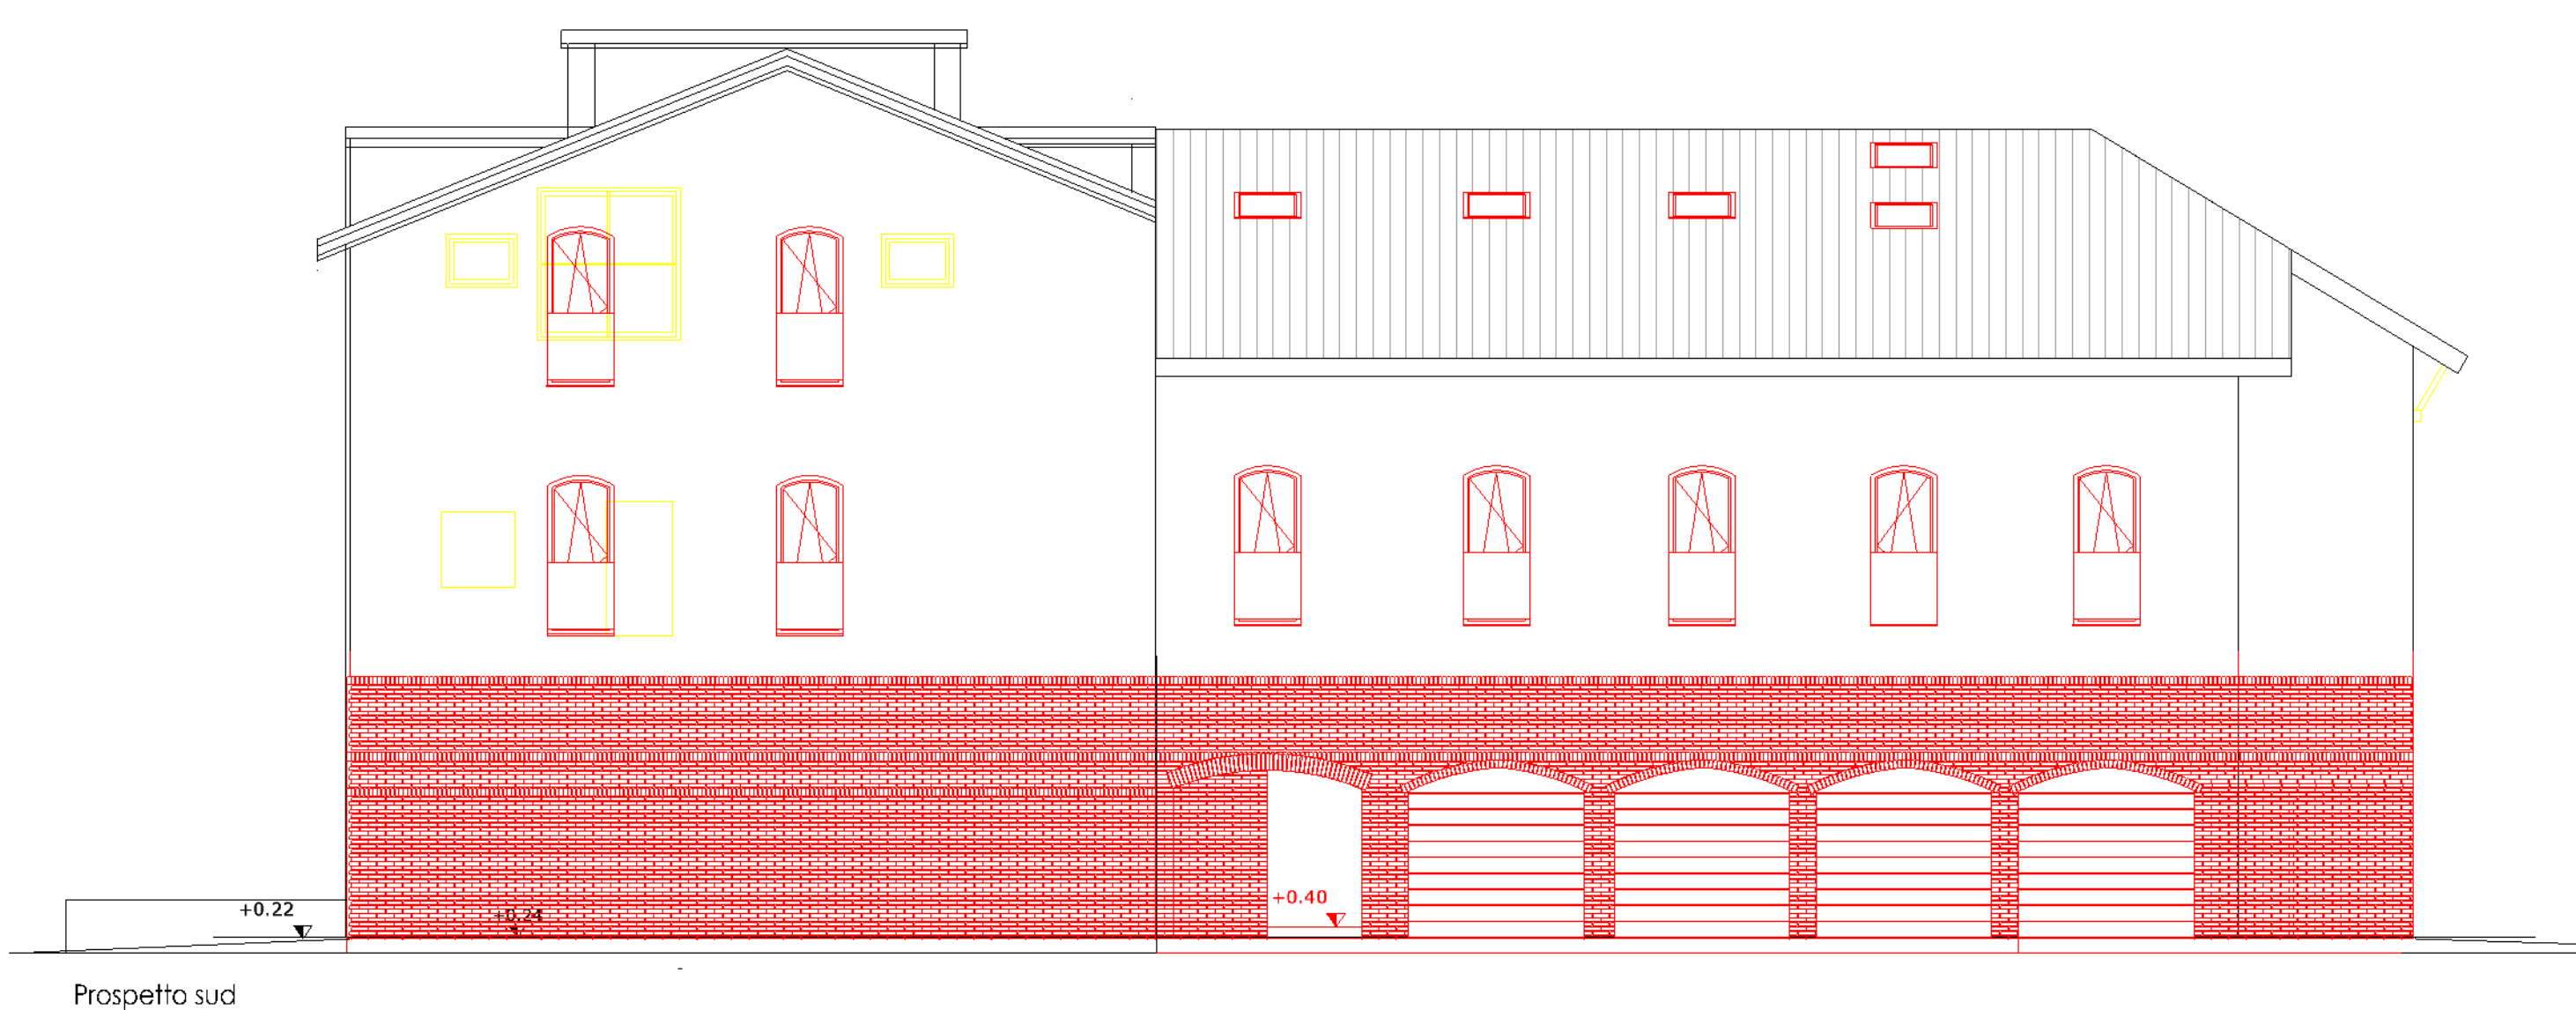

Prospetto sud

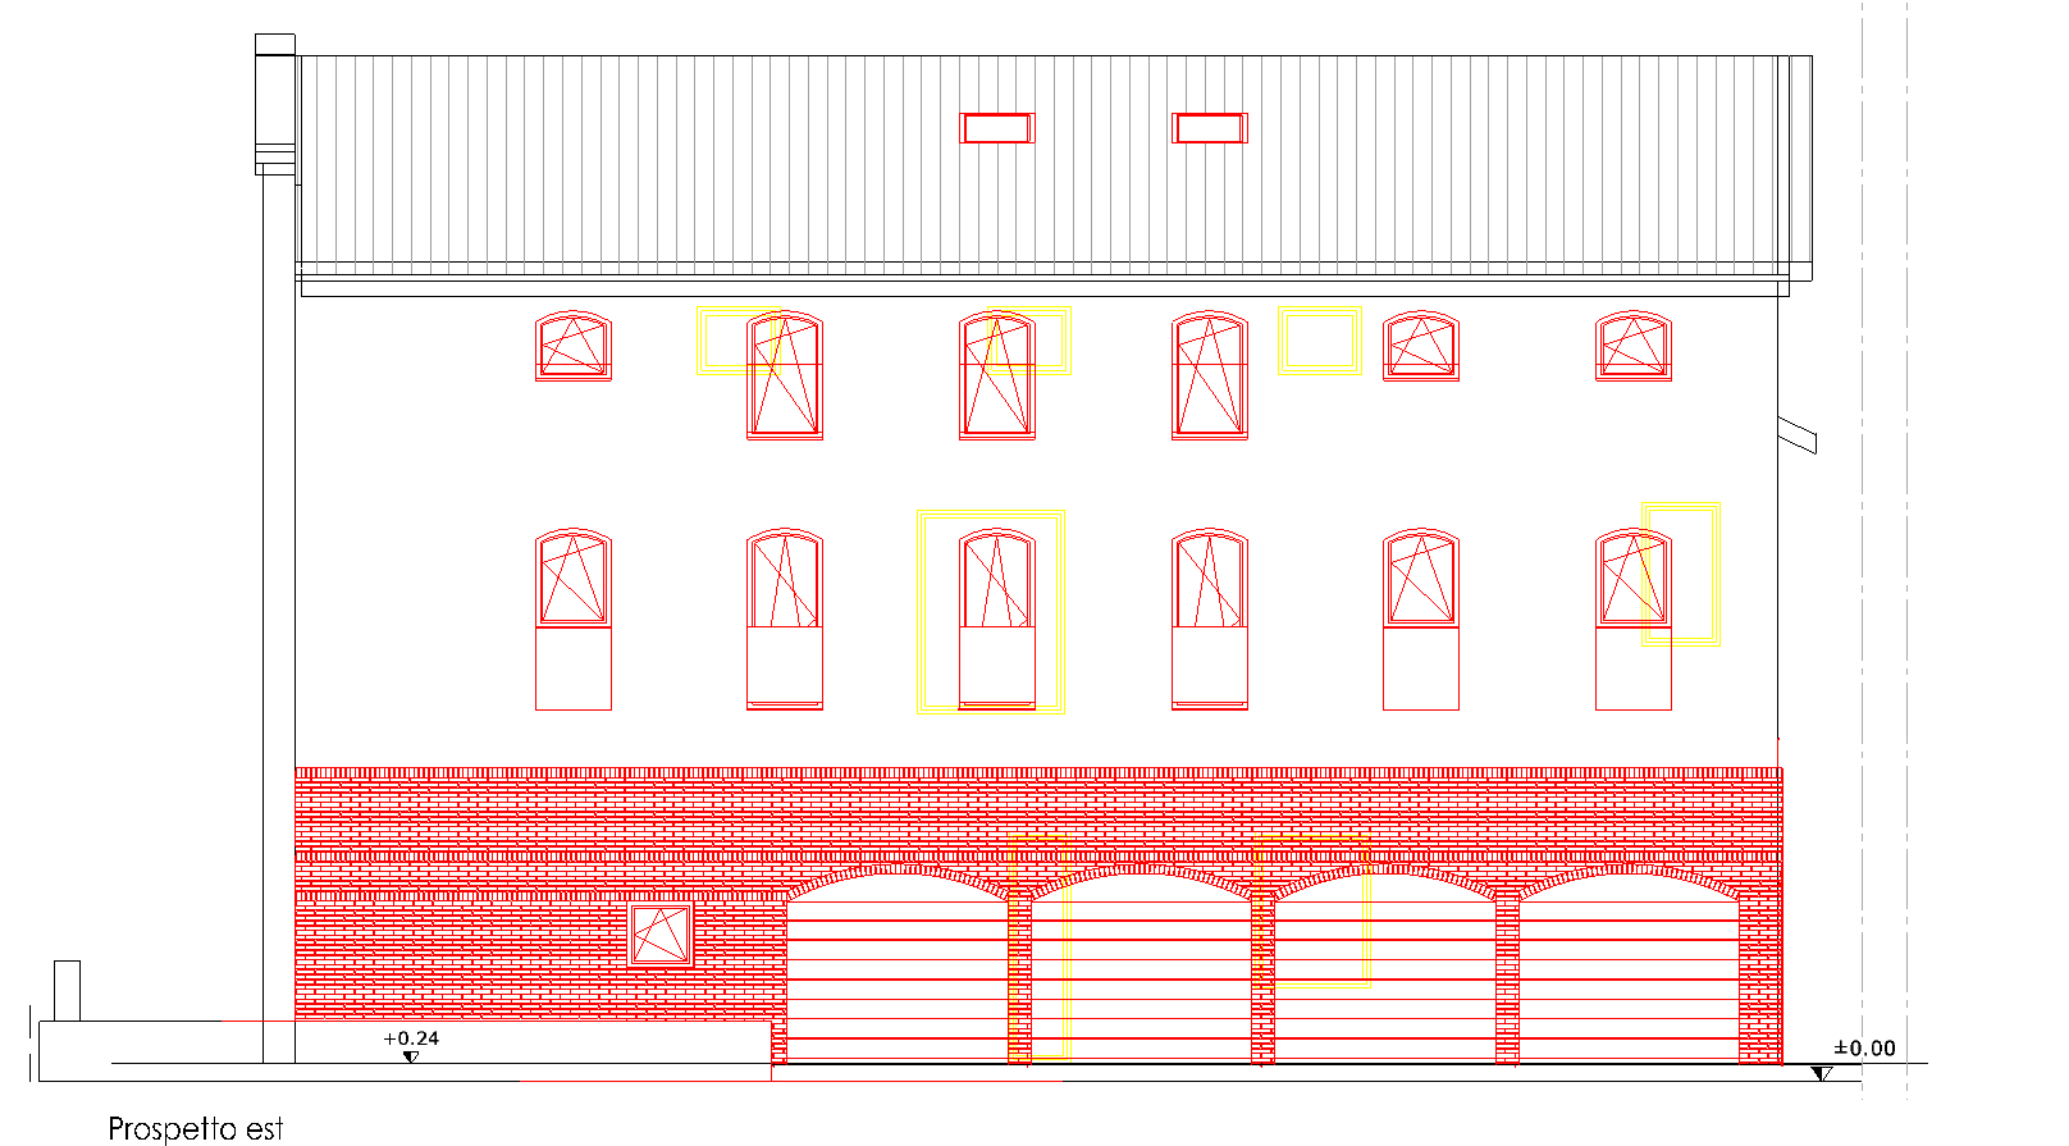

Prospetto est