PIANO URBANISTICO ATTUATIVO

Comune di :

Galliera Veneta

Contenuto :

P.U.A. Montegrappa

Casa Unifamiliare. Piante, prospetti, sezioni e dati volumetrici

Scala :

1:100

Elaborato n° :

T10.b

Committente :

CGN srl

	arch.	strut.	imp.
PRELIMINARE :	☐	☐	☐
DEFINITIVO :	●	☐	☐
ESECUTIVO :	☐	☐	☐

Data di emissione :

gennaio 2021

Operatore :

e.p.

Stato :


di PROGETTO

Visto il progettista :


ARCHITETTO SIMONE GASTALDELLO,
Corte della Cucitoria n°3, 35016
Piazzola sul Brenta (PD)
Tel: 049.9450941 - Fax: 049.9451942
E-Mail: info@studioennedue.com
P.IVA: 03451420289

studio ennedue
architetti

tavola: 0312_03_A_007

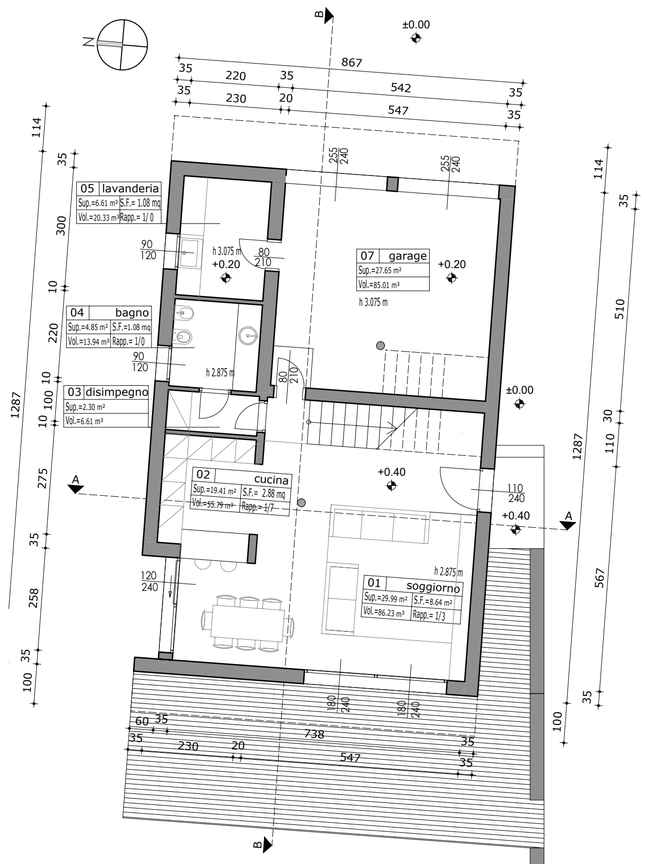


Pianta piano terra

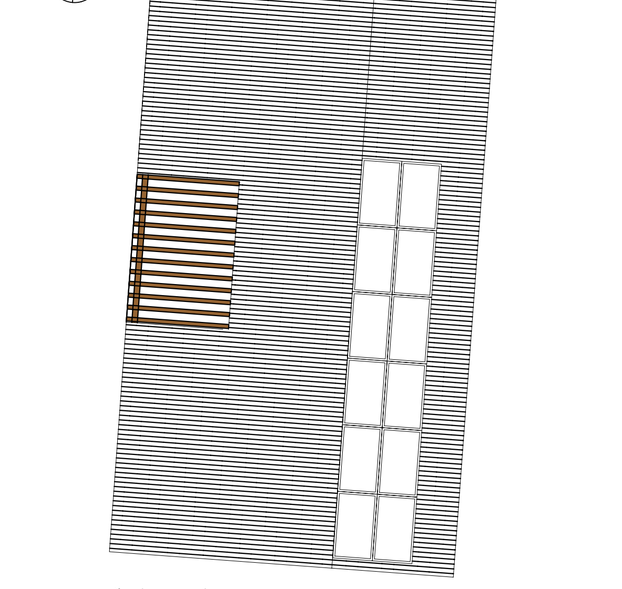


Pianta piano primo

Pianta copertura


calcolo volume art. 9 NTO casa tipo						
			superficie (mq)		volume (mc)	
n°	destinazione	H (m)	utile	garage	utile	esente (ex art. 9 NTO) garage
01	Soggiorno	2,875	29,99		86,22	
02	Cucina/Pranzo	2,875	19,41		55,80	
03	Disimpegno	2,875	2,30		6,61	
04	Bagno	2,875	4,85		13,94	
05	Lavanderia	3,075	6,61		20,33	
07	Garage	3,075		27,65		85,02
08	Camera	3,42	18,75		64,14	
09	Bagno	2,73	7,79		21,28	
10	Disimpegno	2,32	2,65		6,14	
11	Disimpegno	3,24	9,28		30,09	
12	Bagno	2,61	3,96		10,34	
13	Cabina armadio	2,53	4,66		11,78	
14	Camera	3,39	10,99		37,28	
15	Camera	3,40	13,54		46,00	
TOTALE CASA UNIFAMILIARE			134,78	27,65	409,96	85,02

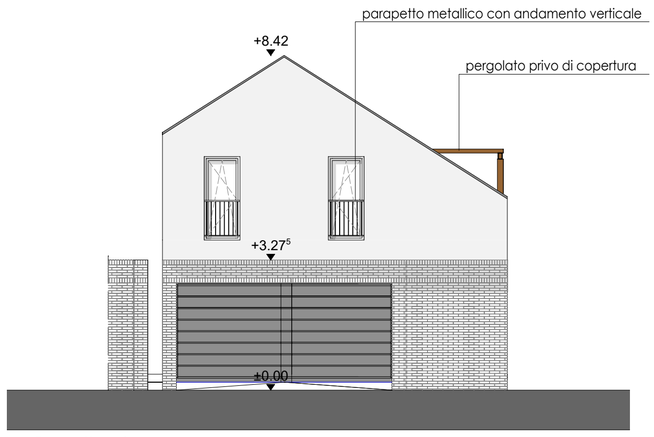

Prospetto est

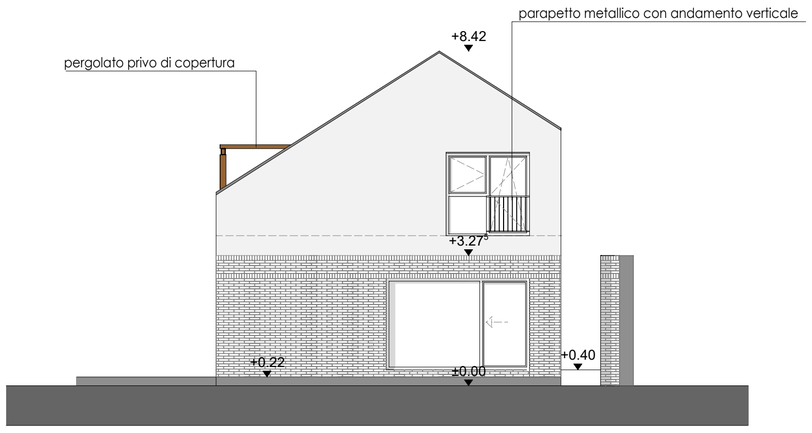

Prospetto ovest

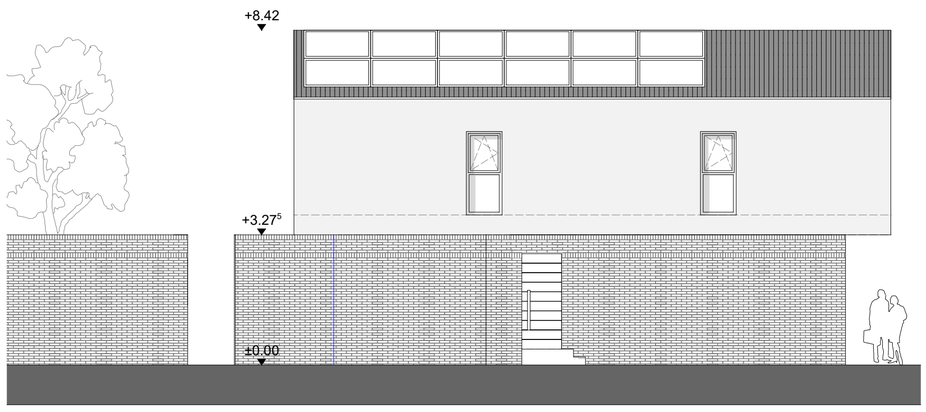


Prospetto sud



Prospetto nord



Sezione B-B

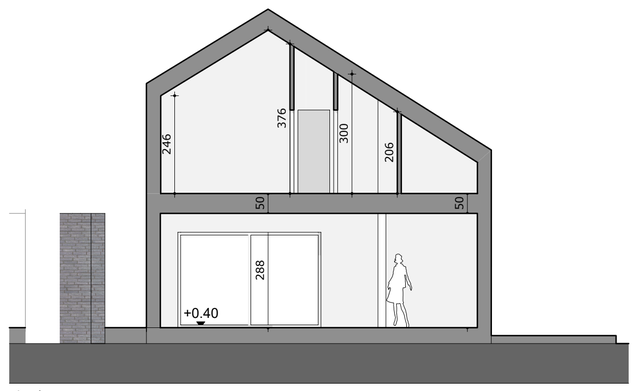

Sezione A-A