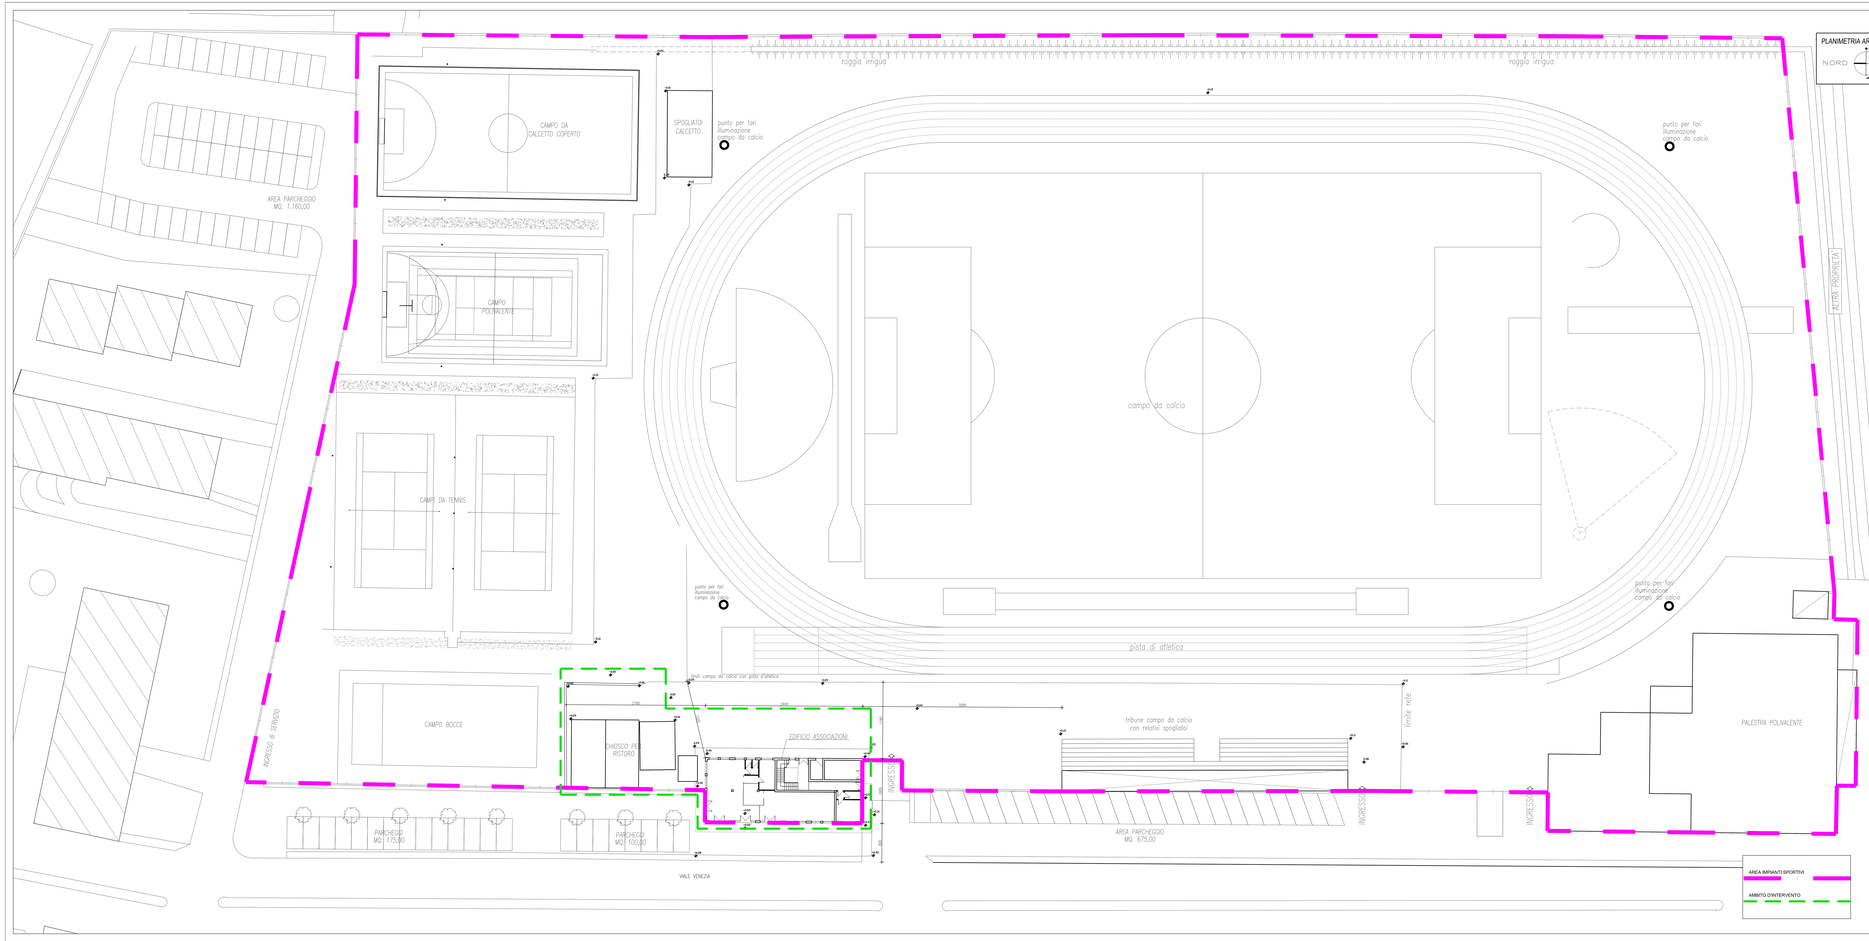

ESTRATTO DI MAPPA DEL CATASTO TERRENI: Fg. 9 mapp.133, 134, 368, 369, 371, 373, 374, 460, 645 e 1388

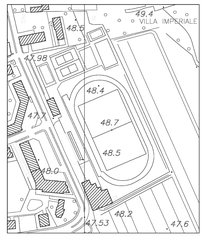

ESTRATTO DI CARTA TECNICA REGIONALE

Comune di Galliera Veneta
Provincia di Padova

OGGETTO

Progetto esecutivo per l'Intervento di riorganizzazione urbanistica, edilizia e funzionale degli impianti sportivi di viale Venezia, I° stralcio

COMMITTENTE

Comune di Galliera Veneta (PD)
35015 Via Roma n.174

PROGETTISTA

arch. Graziano Pavin
Galleria Campo della Marta 18/3
35013 Cittadella (PD)
telifax 049/9403349 cell 3333011730
architetto.pavin@libero.it
graziano.pavin@archiworldpec.it

TAVOLA *A01*

STATO DI FATTO Inquadramento generale - estratto di mappa, di CTR e planimetria generale con l'individuazione dell'ambito d'intervento

NOVEMBRE 2016

SCALA 1:200-2000

A termini di legge il riservato "a proprietà" di questo disegno con diritto di riproduzione e di modifica comunque vietata e lesivi senza espresso e preventivo autorizzazione del Studio