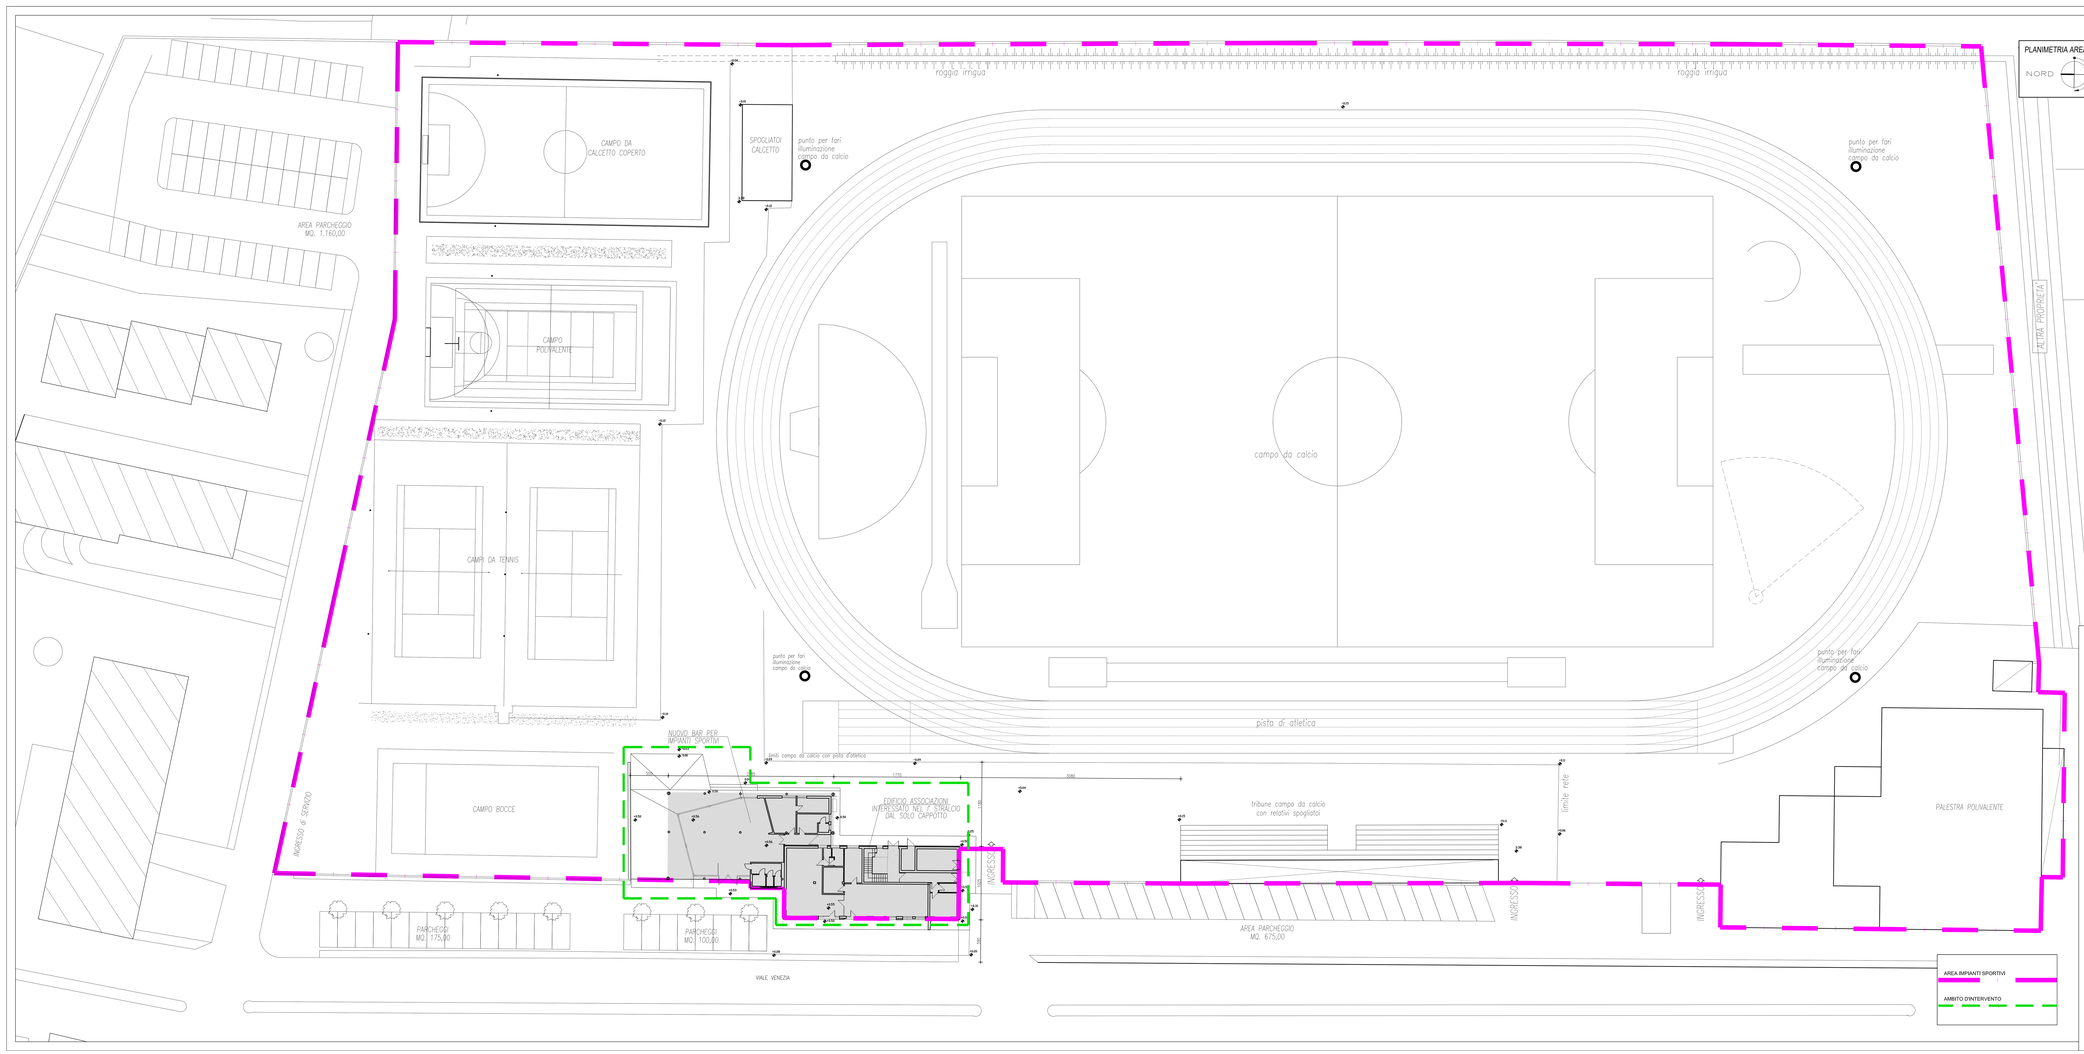

CALCOLO DELLO STANDARD DI COPERTURA PREVISTO IN "AREA ATTREZZATA A PARCO GIOCO E SPORT"

	stato di fatto	progetto	totale	ammesso
SUPERFICIE DEL COMPARTO	MQ. 27.700,00	------	MQ. 27.700,00	------
SUPERFICIE COPERTA	MQ. 2.395,00	MQ. 205,00	MQ. 2.600,00	MQ. 16.620,00

Comune di Galliera Veneta
Provincia di Padova

OGGETTO

Progetto esecutivo per l'Intervento di riorganizzazione urbanistica, edilizia e funzionale degli impianti sportivi di viale Venezia, I° stralcio

COMMITTENTE

Comune di Galliera Veneta (PD)
35015 Via Roma n.174

PROGETTISTA

arch. Graziano Pavin
Galleria Campo della Marta 18/3
35013 Cittadella (PD)
telfax 049/9403349 cell 3333011730
architetto.pavin@libero.it
graziano.pavin@archiworldpec.it

TAVOLA *A04*
PROGETTO Planimetria generale con l'individuazione degli edifici oggetto d'intervento e degli standard di copertura

NOVEMBRE 2016

SCALA 1:200

A termini di legge ci riserviamo le proprieta' di questo disegno con divieto di riprodurlo o di renderlo comunque noto a terzi senza espresso e preventivo autorizzazione del Ditaxe