


VISTA n.1

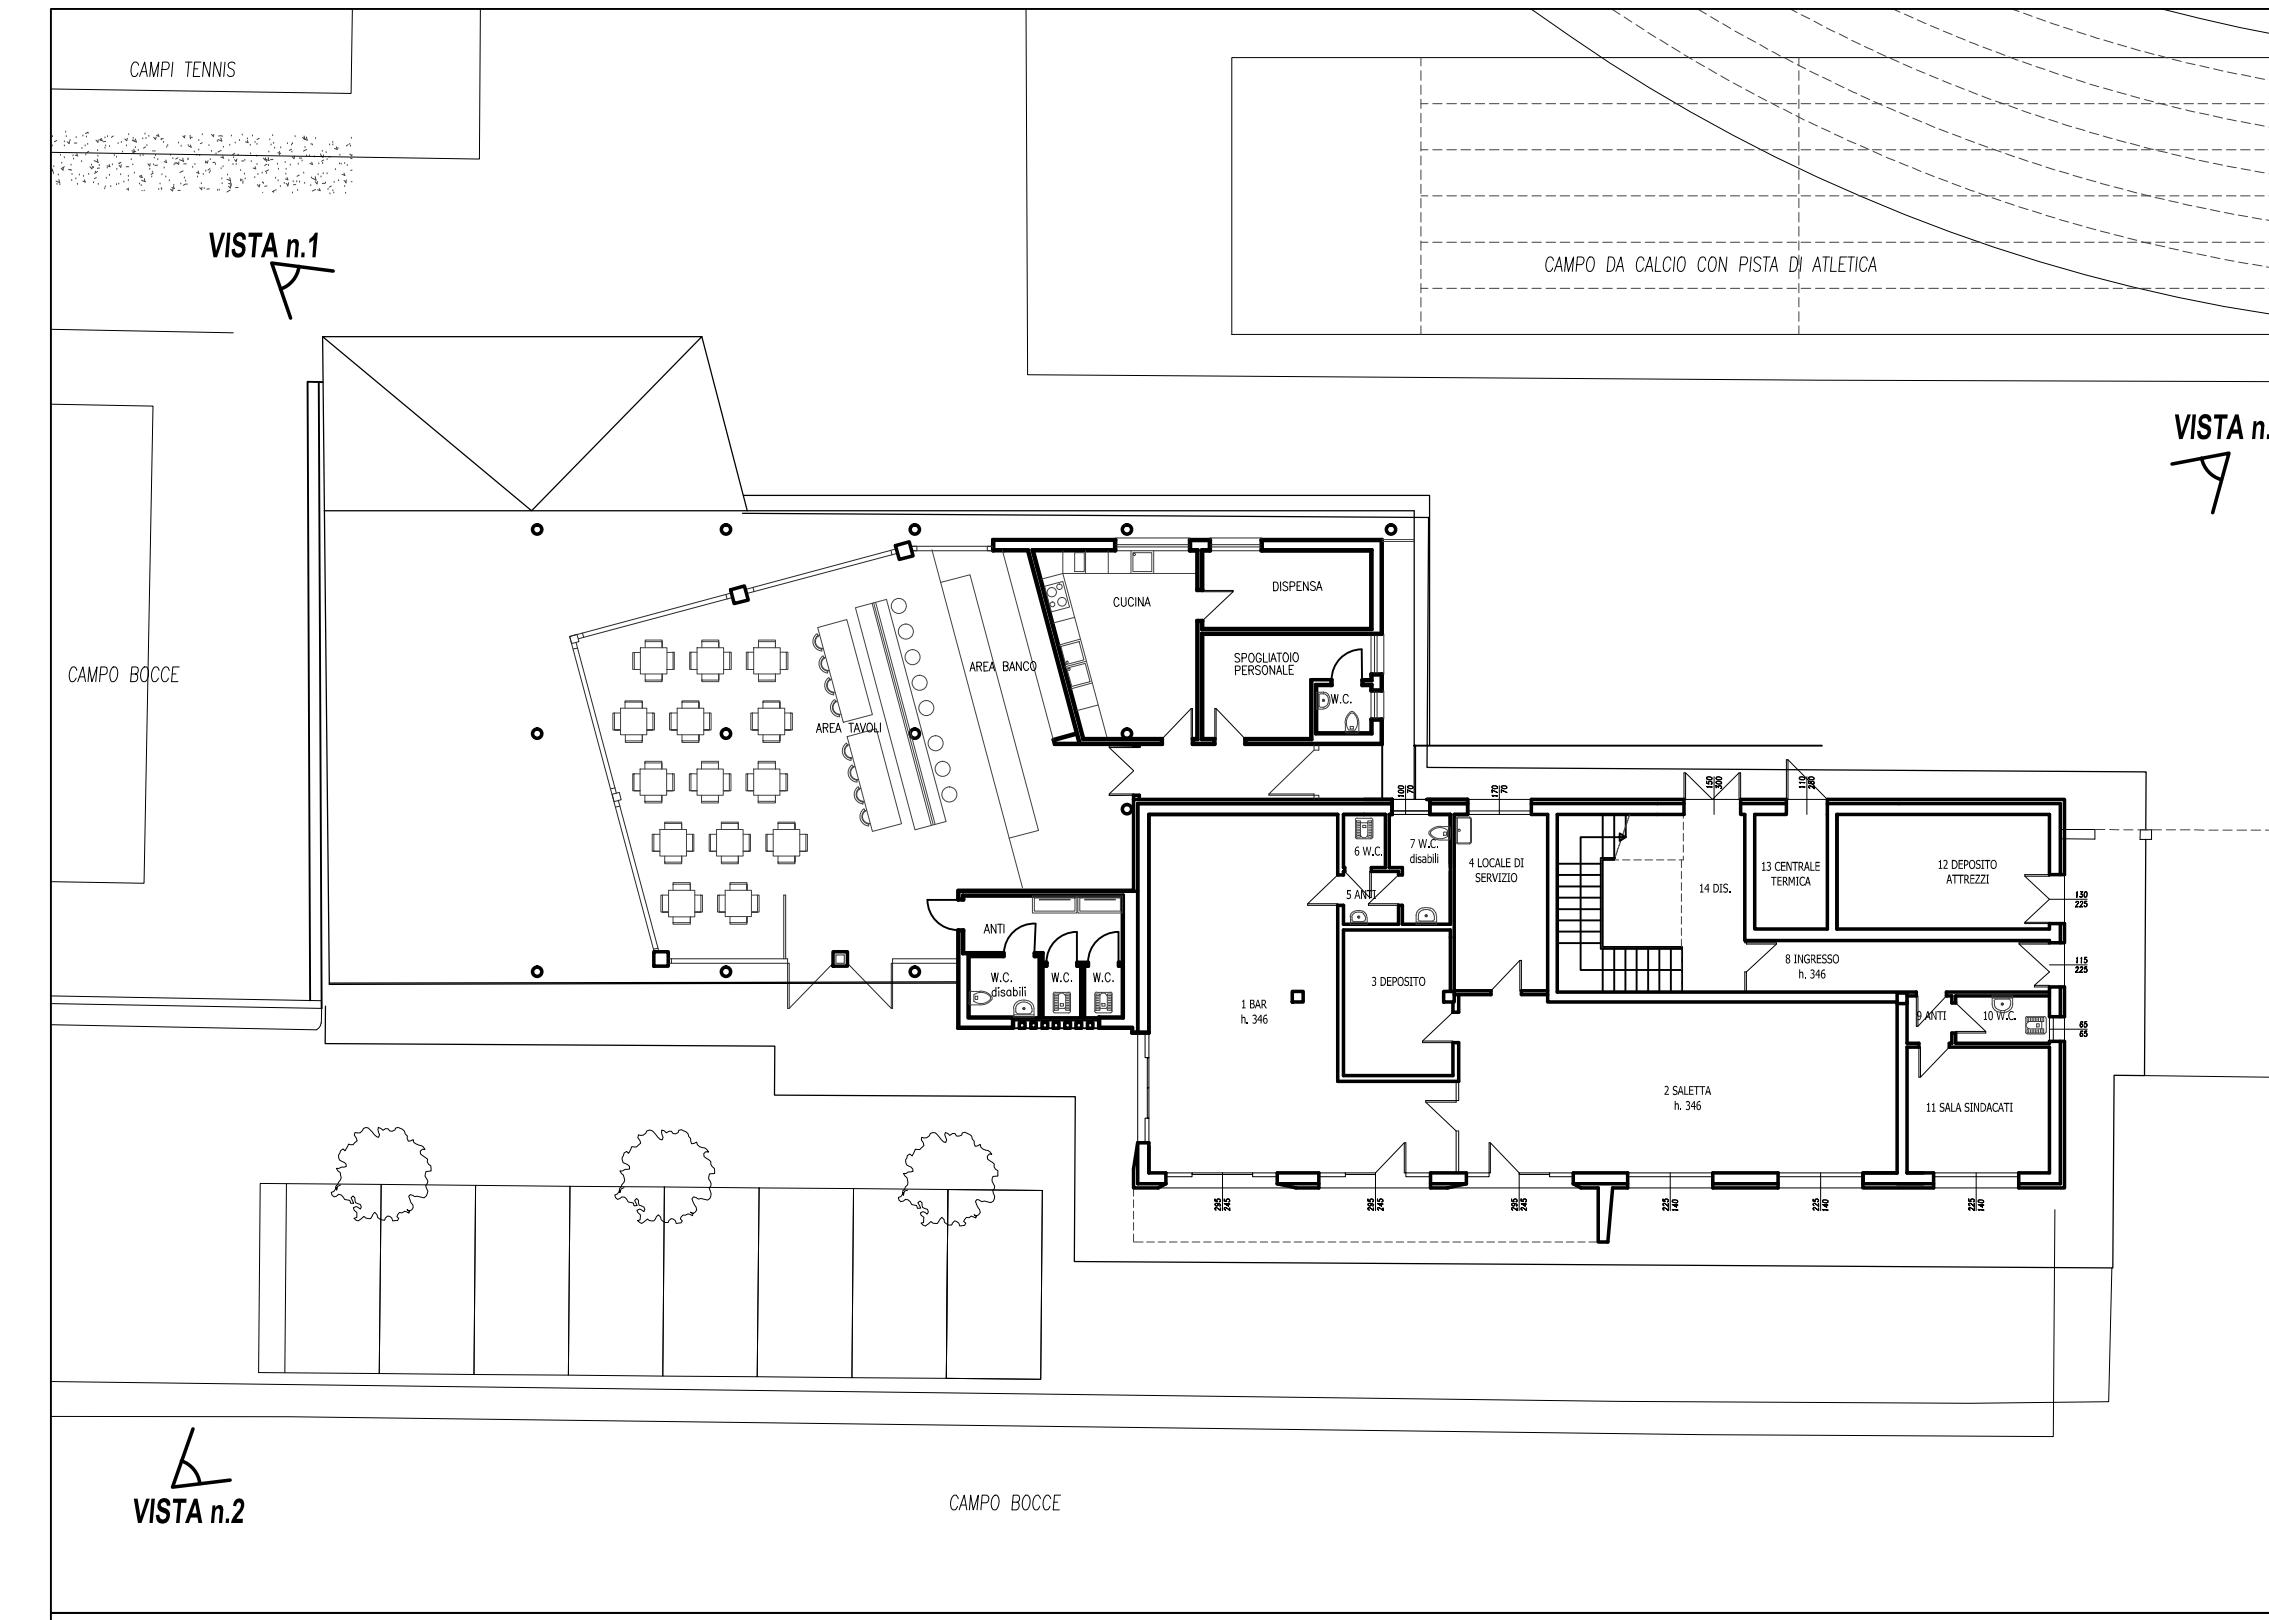

Planimetria generale con coni visivi



VISTA n.2



VISTA n.3



**Comune di Galliera Veneta
Provincia di Padova**

OGGETTO

Progetto esecutivo per l'intervento di riorganizzazione urbanistica, edilizia e funzionale degli impianti sportivi di viale Venezia, 1° stralcio

COMMITTENTE

**Comune di Galliera Veneta (PD)
35015 Via Roma n.174**

PROGETTISTA

arch. Graziano Pavin
Galleria Campo della Marta 18/3
35013 Cittadella (PD)
tel/fax 049/9403349 cell 3333011730
architetto.pavin@libero.it
graziano.pavin@archiworldpec.it

TAVOLA A10
PROGETTO Viste renderizzate