


Sup. totale	mq 5.318,00
Sup. marciapiede + parcheggio + verde (op. urb. primaria)	mq 532,00
Sup. fondiaria	mq 4.786,00
<b>tot. sup utile edificio artigianale</b>	<b>mq 1.500,00</b>




ESTRATTO DI MAPPA scala 1:2000  
Comune di Galliera Veneta (Padova) Foglio 8 - Mappali 307 - 638

Sup. totale	mq 5.318,00
Sup. coperta	mq 1.689,73
Volume	mc 5.756,71

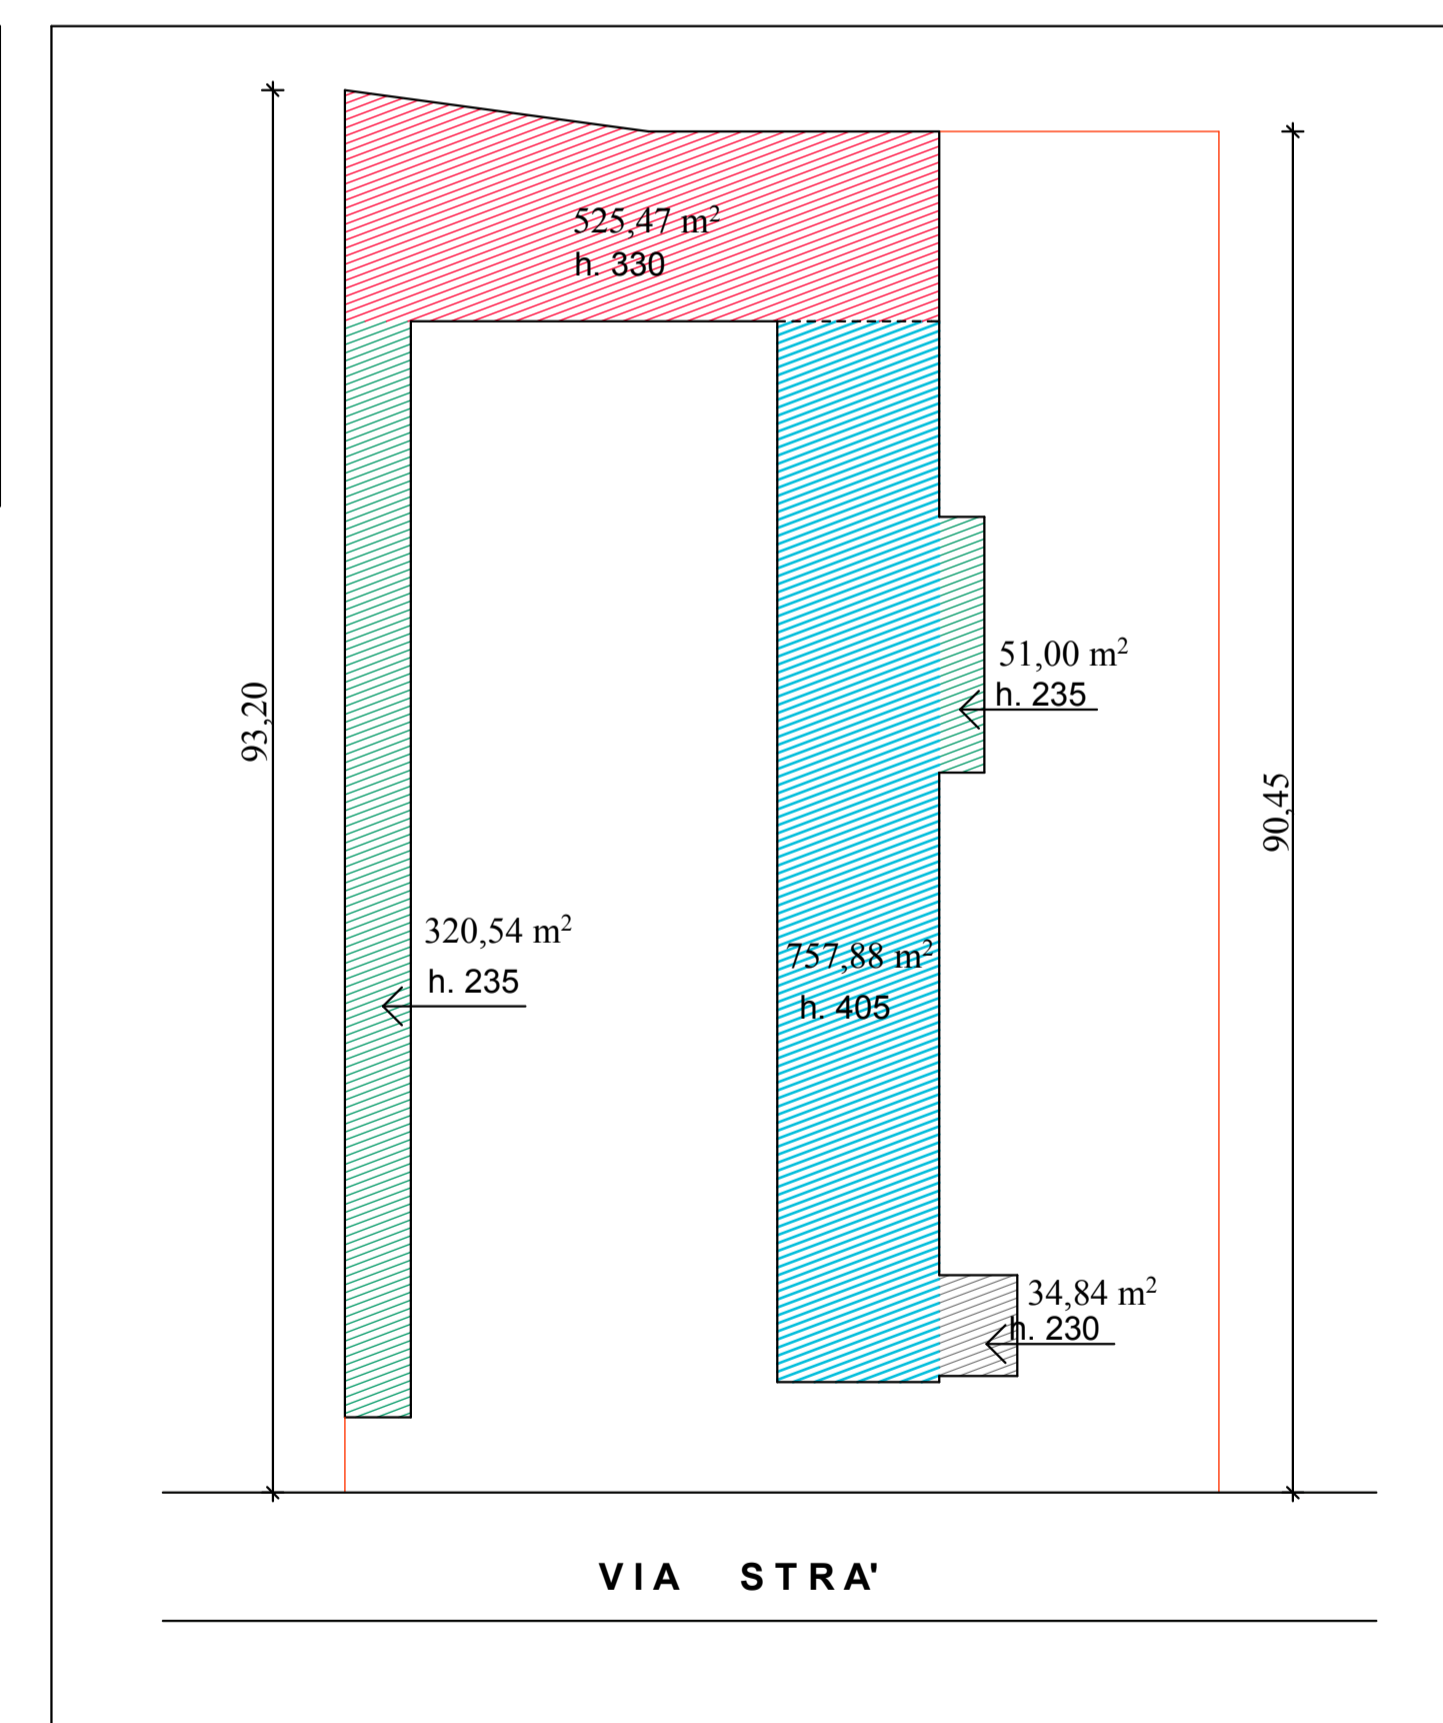

PLANIMETRIA STATO DI FATTO scala 1:500

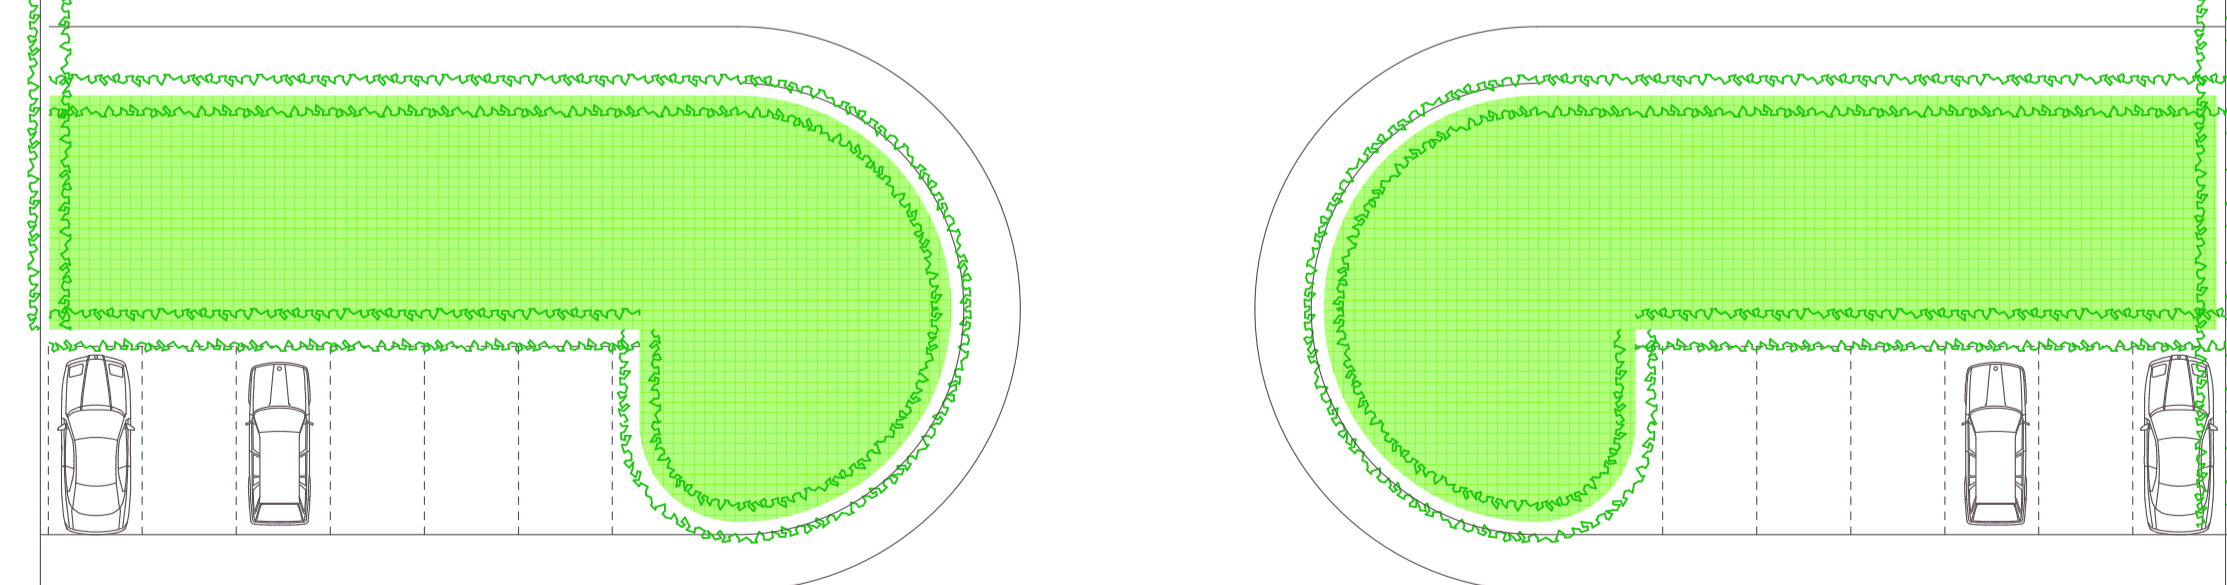

VIA STRA'

PROPOSTA PROGETTUALE scala 1:200

<b>S I N E R G O</b> PROGETTI <small>studio associato piazza della serenissima n° 20 - castelfranco veneto p.i. 0191055286</small>		ELABORATO Estratto mappa catastale scala 1:2000 Planimetria stato di fatto scala 1:500 Proposta progettuale scala 1:200	NUMERO ELABORATO <b>1</b>
PROGETTO <b>RICOMPOSIZIONE VOLUMETRICA          in via Stra' - Galliera Veneta -</b>		PROGETTISTA ARCHITETTICO <b>arch. Antonio Rossi</b>	
COMMITTENTE <b>Campagnolo Giovanni</b>		COLLABORATORI	
<small>© COPYRIGHT SINERGO PROGETTI TUTTI I DIRITTI SONO RISERVATI          NORMA DEL LEGGE</small>		PROTOCOLLO 552	DATA 10/03/2014
		SCALA Varie	