


92

COMUNE DI GALLIERA VENETA

Provincia di Padova

3 SAOM

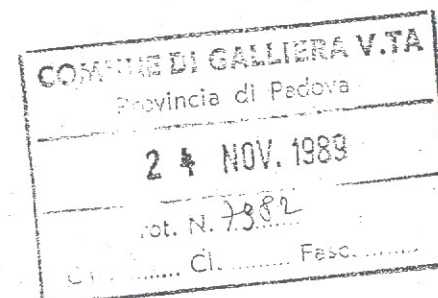

REGIONE DEL VENETO
COMMISSIONE TECNICA REGIONALE
"Sezione Urbanistica"
In data Argomento N°


- 5 LUG. 1991 830

IL SEGRETARIO

[Signature]

VARIANTE AL PIANO REGOLATORE GENERALE

ai sensi della L.R. 11/87

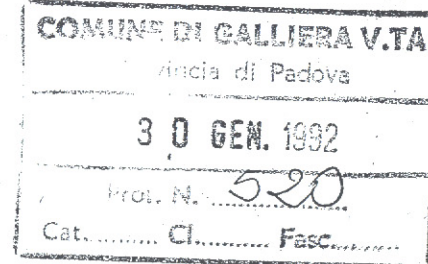


REGIONE DEL VENETO
DIPARTIMENTO PER L'URBANISTICA
E I BENI AMBIENTALI

Allegato a deliberazione di
Giunta Regionale n. 5735


In data 10-10-91

IL DIRIGENTE GENERALE
[Signature]

Scheda Tecnica D'indagine

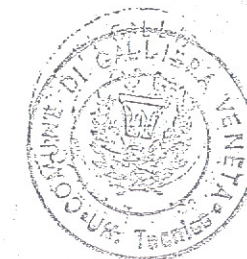

VICINALE

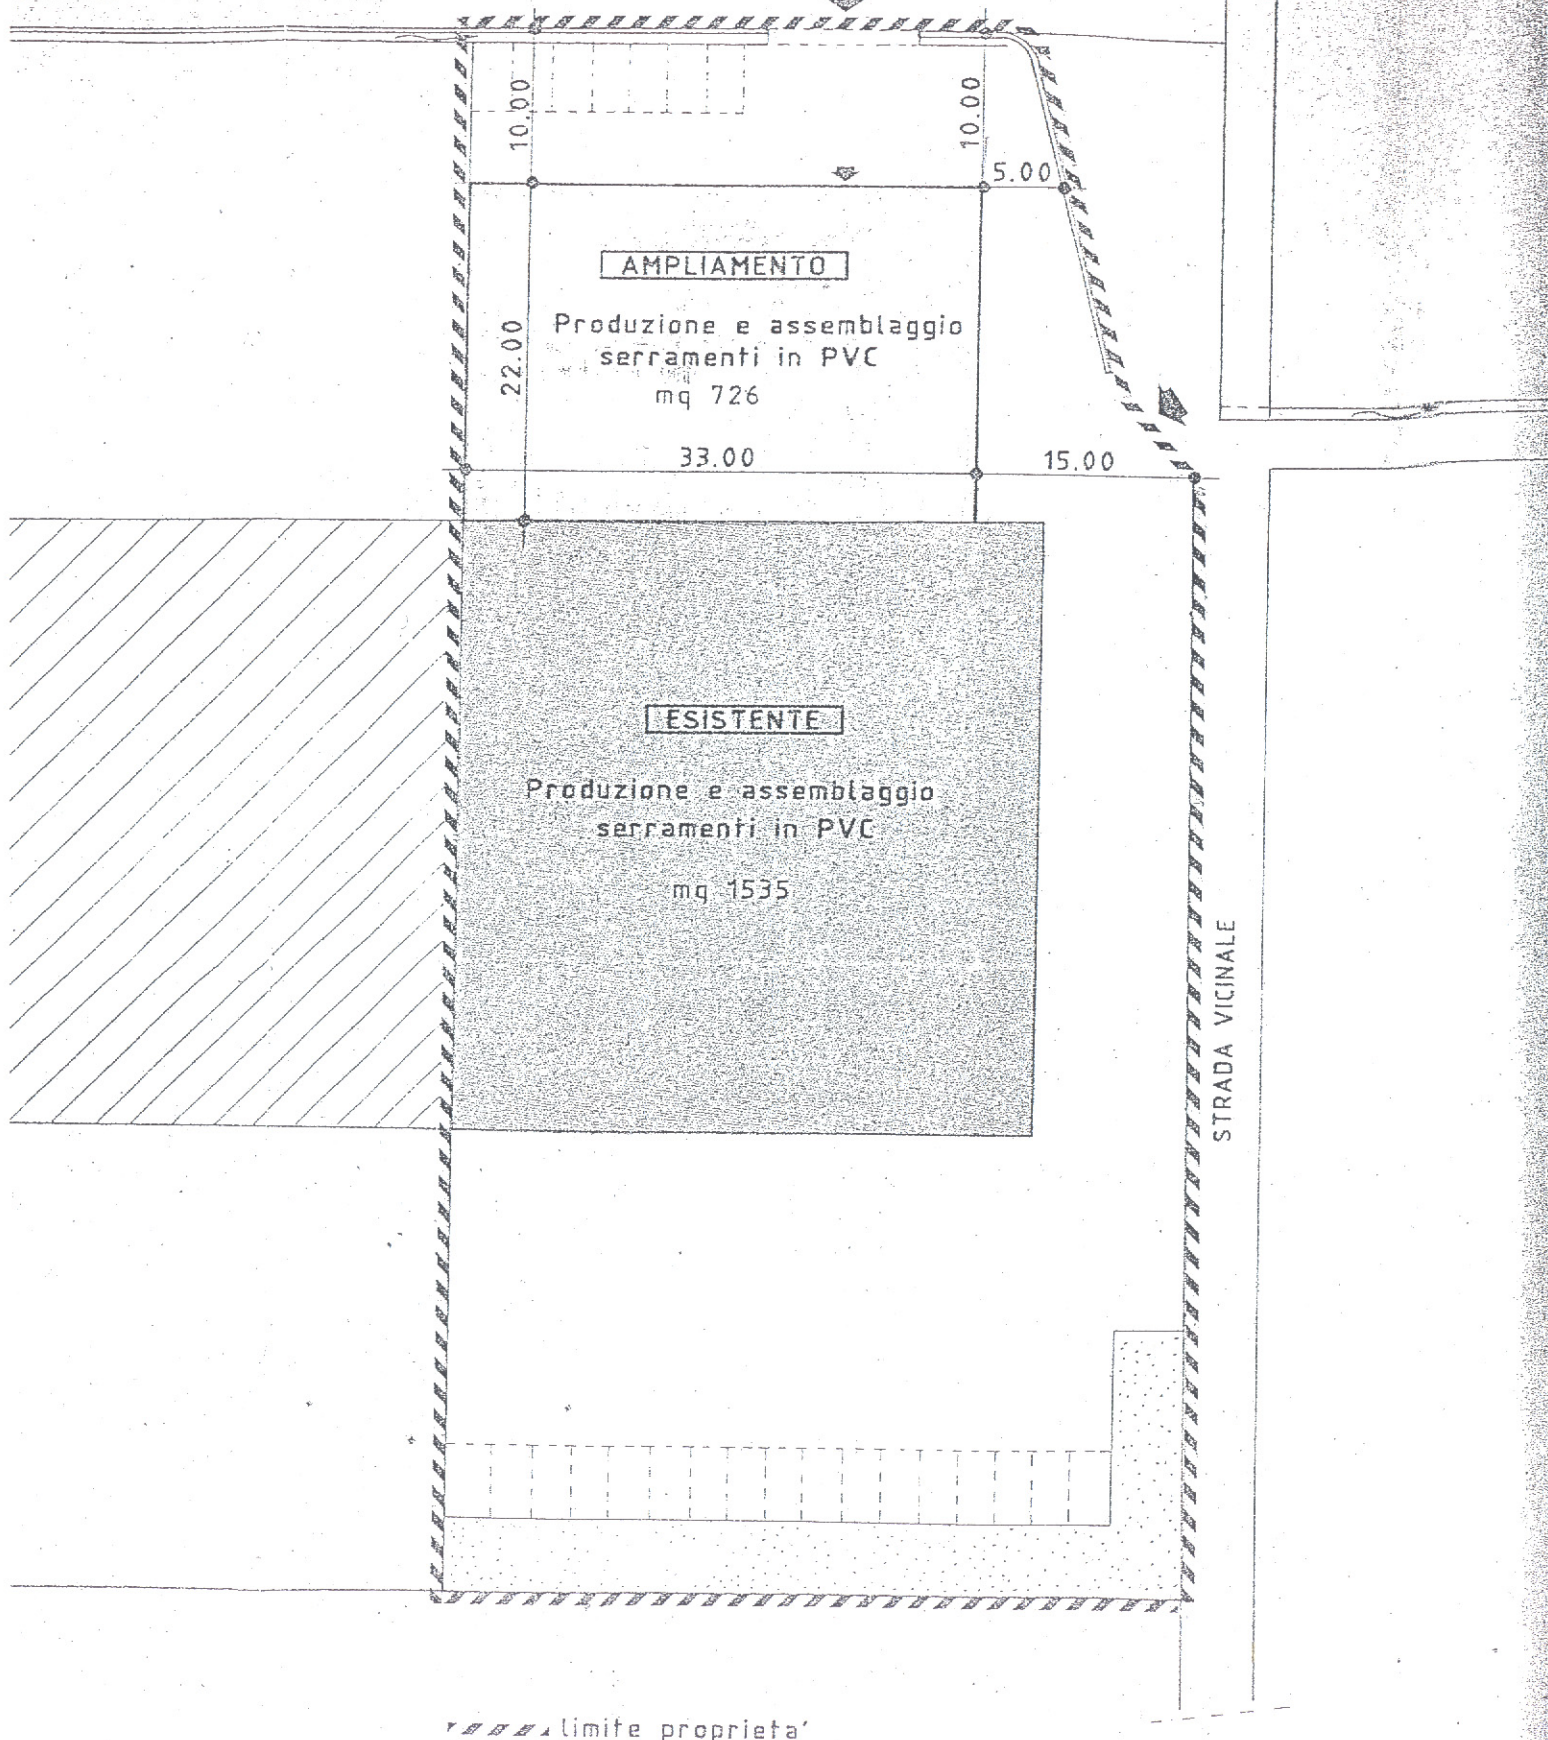

-----limite proprietà