

87 03

5.00

35 26

5.00

TO - scala 1:200



27

COMUNE DI GALLIERA VENETA  
 Provincia di Padova

18 SET. 2015

Prot. n. 9480

Cat. .... Cl. .... Fasc. ....

COMUNE DI GALLIERA VENETA  
 PROVINCIA DI PADOVA

Oggetto: **2° PIANO DEGLI INTERVENTI**

Tavola: **UNICA**


Descrizione: **STATO DI FATTO  
 PROGETTO**

Scala: **1:200**

Data: **31/08/2015**

Revisione: ...

Imbro e Firma del Progettista:

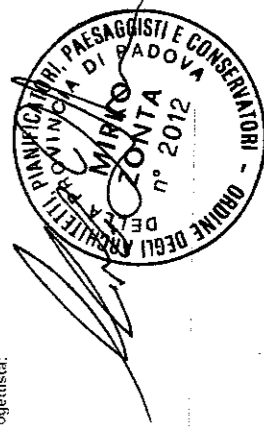

Firma del committente:

*Mirko Zonta*  
*Fornasa Caterina*

File: Planimetria.dwg


Ubicazione dell'intervento: **GALLIERA VENETA - PD -  
 Via Roma n.76**

Richiedenti: **Fornasa Caterina e  
 Zonta Ermanno**

**MIRKO ZONTA**  
 ARCHITETTO


ricevimento: via leonardo da vinci 49 \_ 35015 galliera veneta \_ pd \_ cell 340 4002819 \_ e mail arch.mirkozonta@libero.it  
 sede legale : via roma 78 \_ 35015 \_ galliera veneta \_ pd\_ pec mirko.zonta@archiworldpec.it

Il presente documento non potrà essere elaborato, riprodotto, pubblicato o diffuso, integralmente o parzialmente, senza preventiva autorizzazione dell'autore.

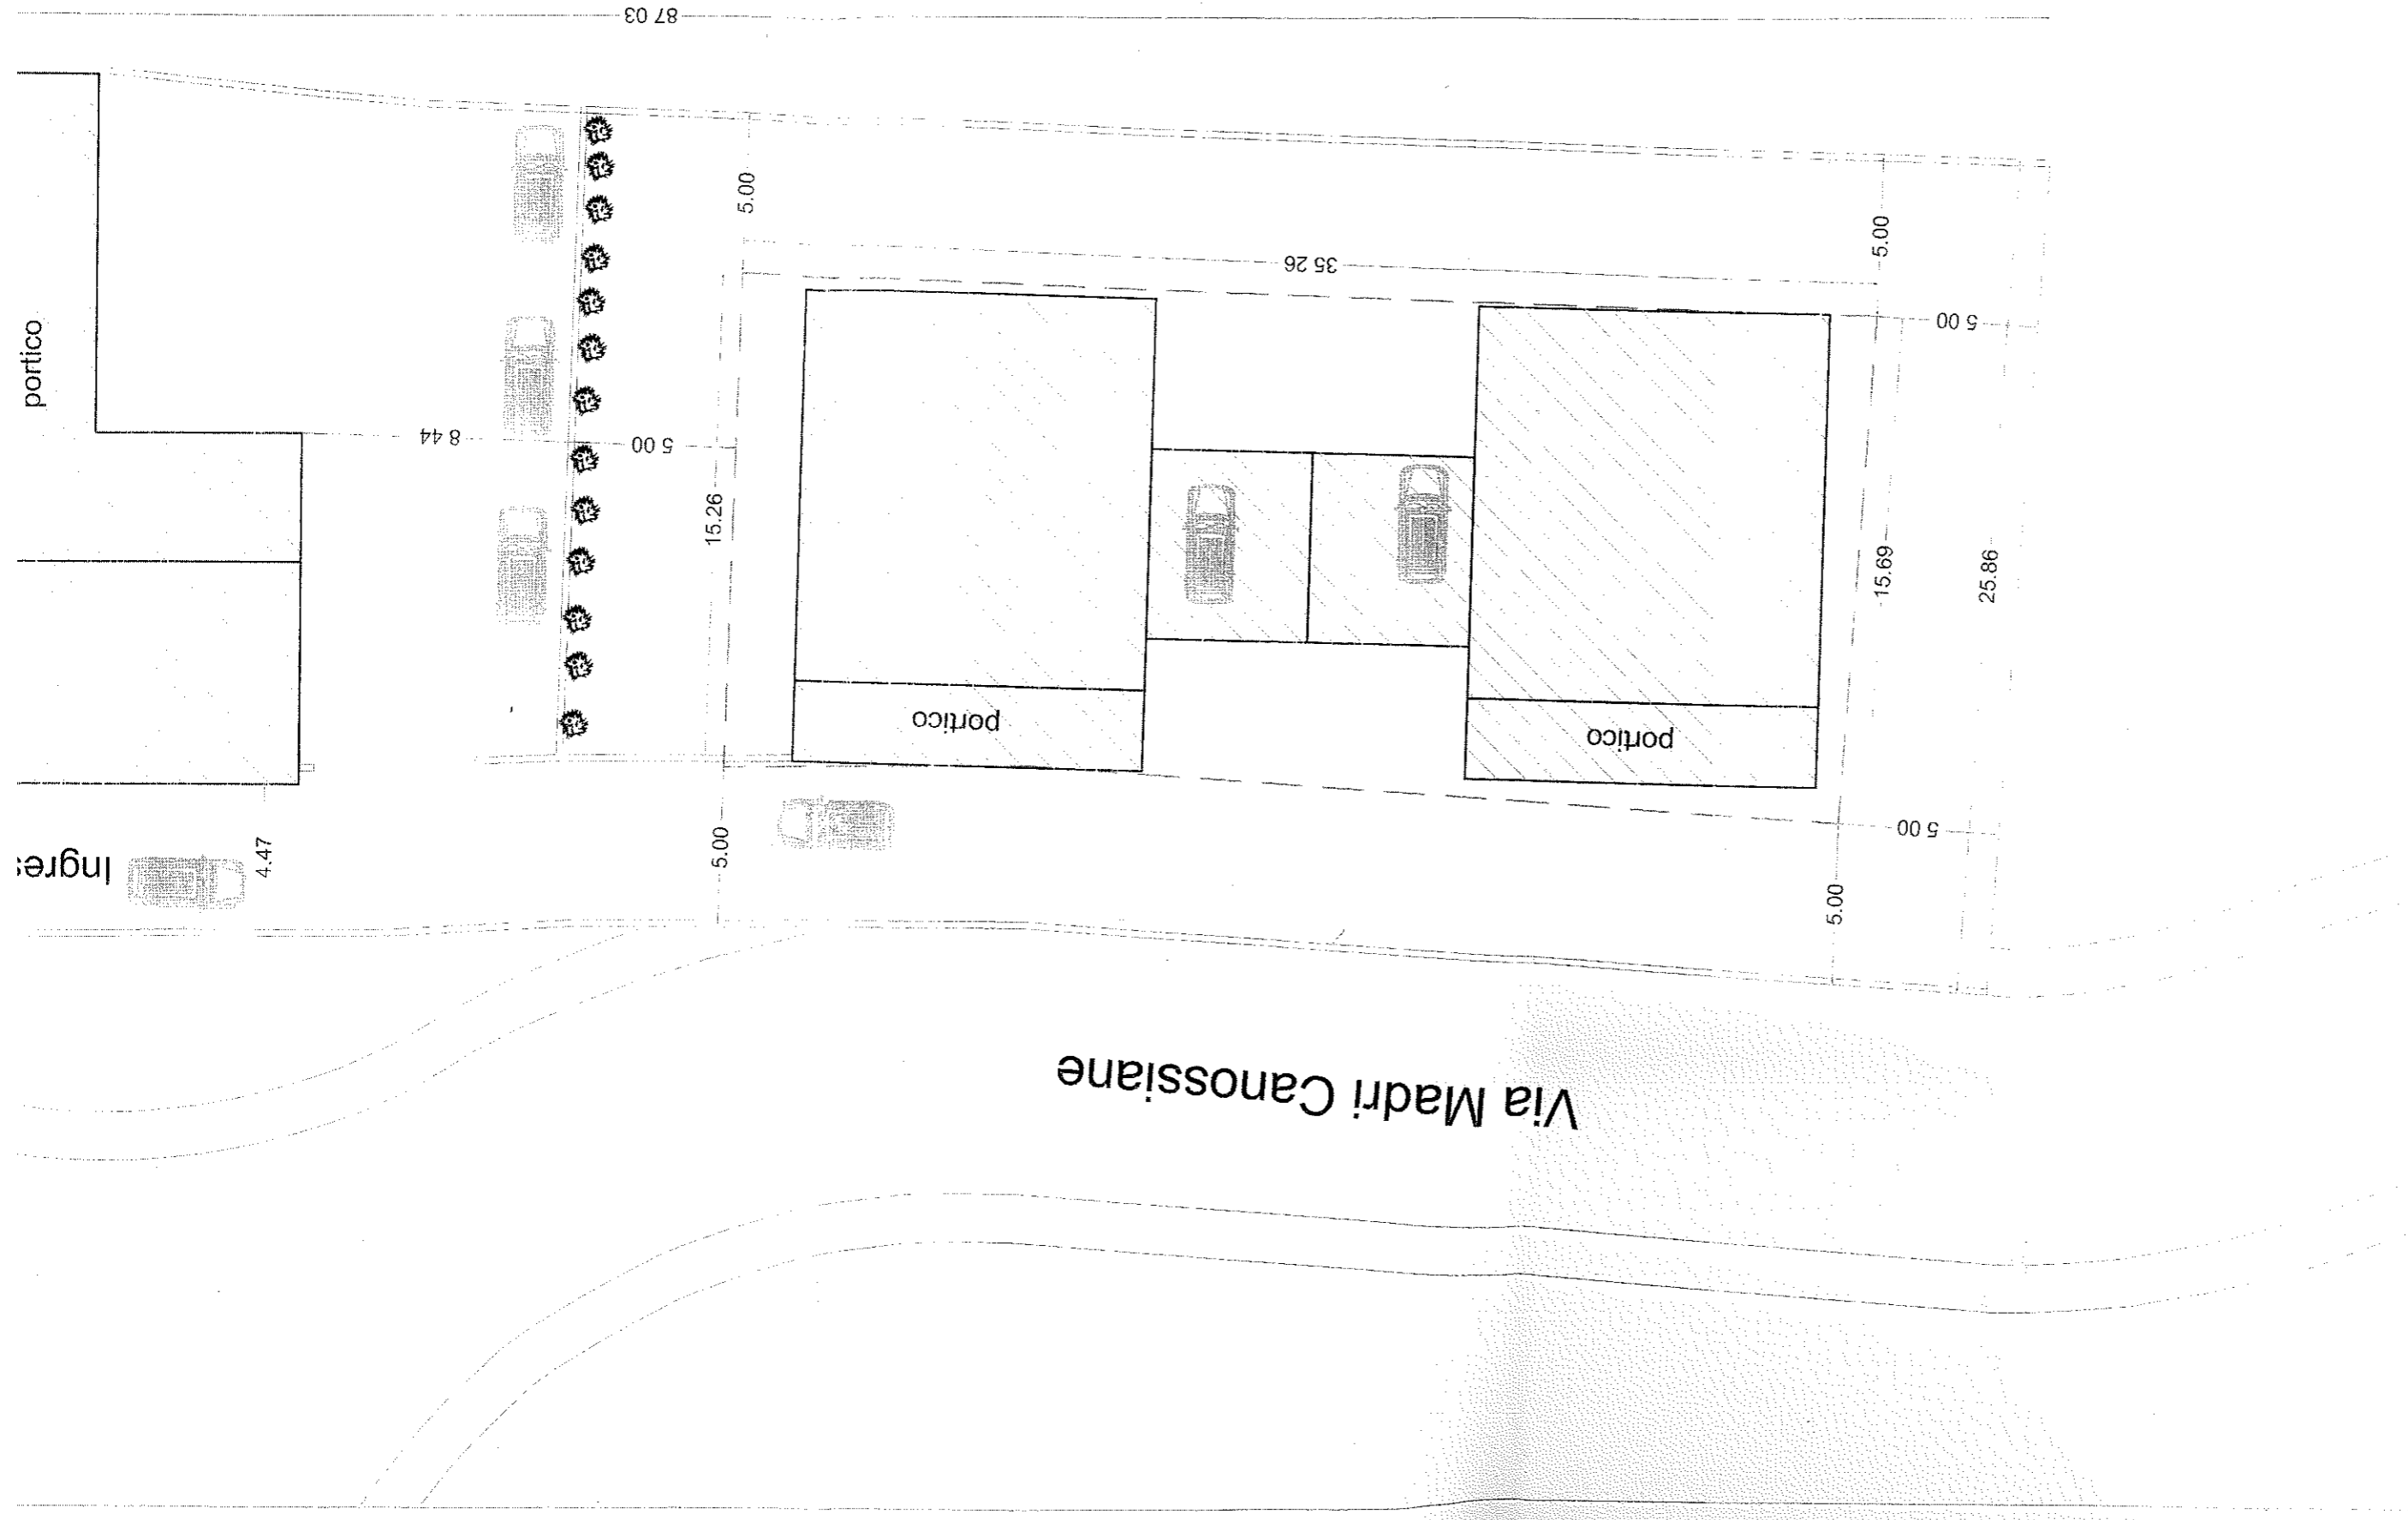

PLANIMETRIA DI PROGETTO - scala 1:200



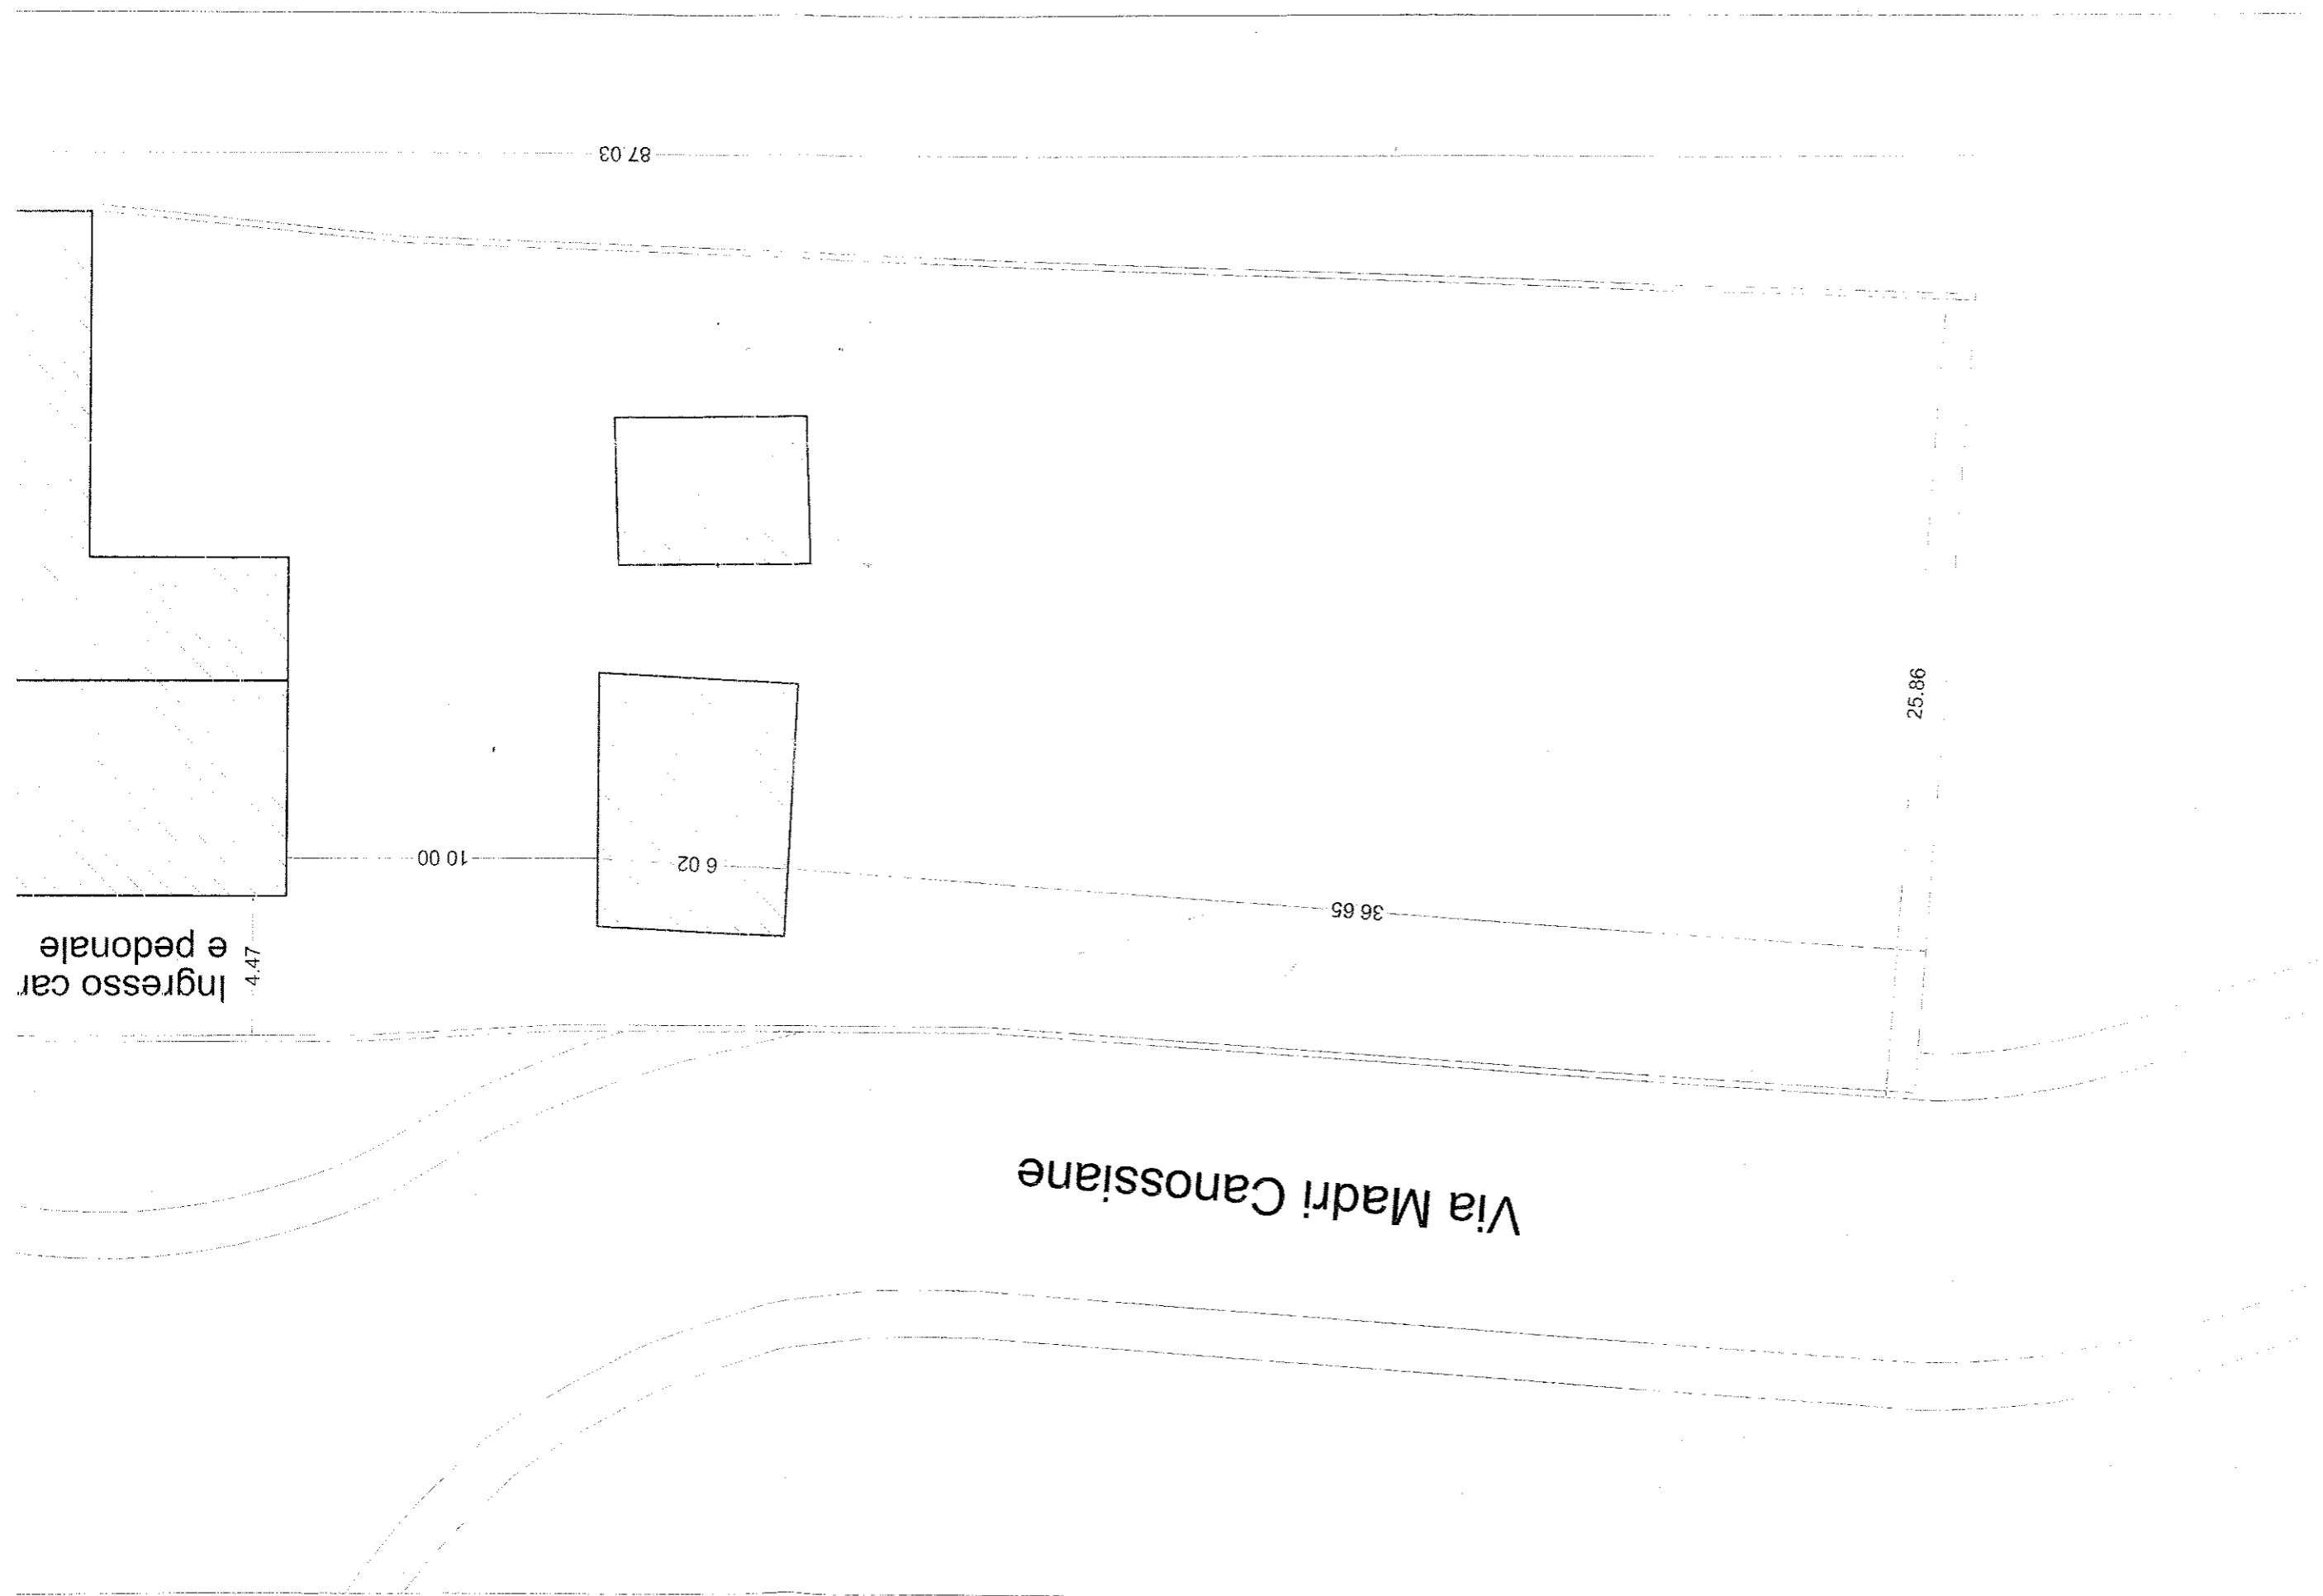

PLANIMETRIA STATO DI FATTO - scala 1:200

