


ESTRATTO DI P.R.C. P.I.
SCALA 1:5000

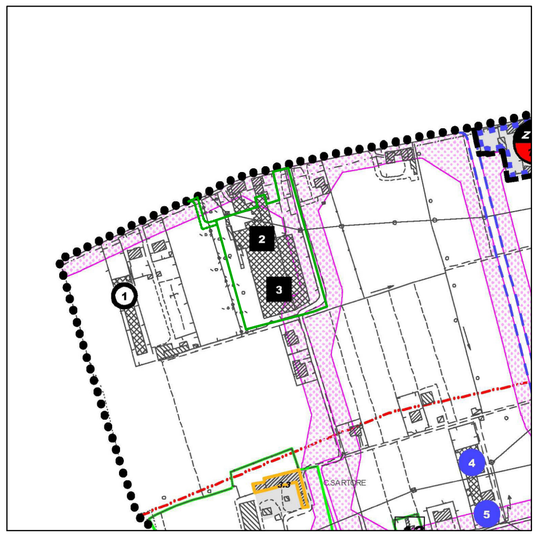

ESTRATTO DI MAPPA
SCALA 1:2000

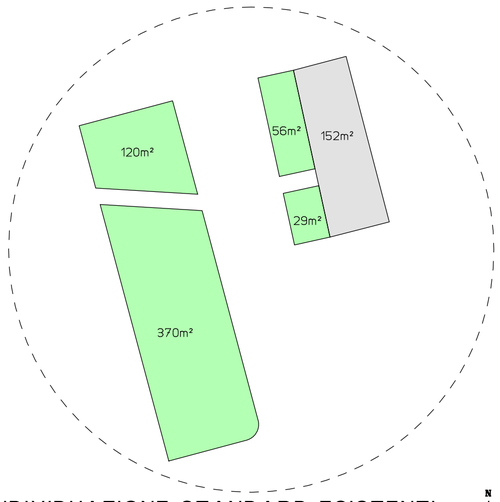


FOTO 1


VARI ARTICOLI DELLE N.T.O.

SUPERFICIE TERRITORIALE	mq	16159.00
AREA A STANDARD ESISTENTI		
PARCHEGGI	mq	152.00
VERDE (120+370+56+29)	mq	575.00
AREA A STANDARD DOVUTI		
PARCHEGGI 5%St	mq	807.95
VERDE 5%St	mq	807.95
AREA A STANDARD DA MONETIZZARE		
PARCHEGGI 2.5%St	mq	403.98
VERDE 2.5%St	mq	403.98
AREA A STANDARD DA REALIZZARE		
PARCHEGGI, RESIDUO DI 2.5%St	mq	251.98
VERDE, RESIDUO DI 2.5%St	mq	•

• PARAMETRO GIA' ASSOLTO



INDIVIDUAZIONE STANDARD ESISTENTI
INGRANDIMENTO SCALA 1:500

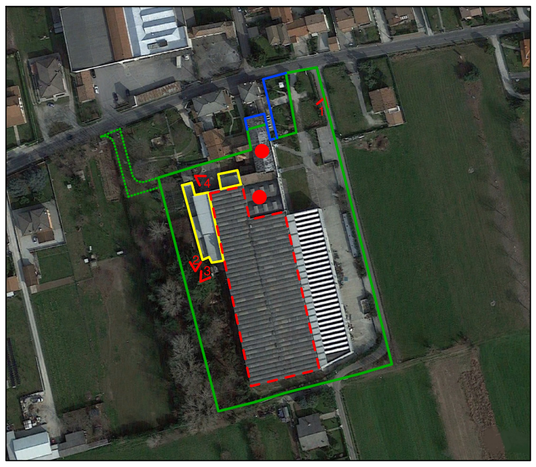


ESTRATTO SATELLITARE



FOTO 2

- coni di ripresa fotografica
- opere incongre, da rimuoversi
- copertura in ethernit, da bonificarsi circa 4050 mq
- puntuali interventi di ripristino e bonifica circa 600 mq

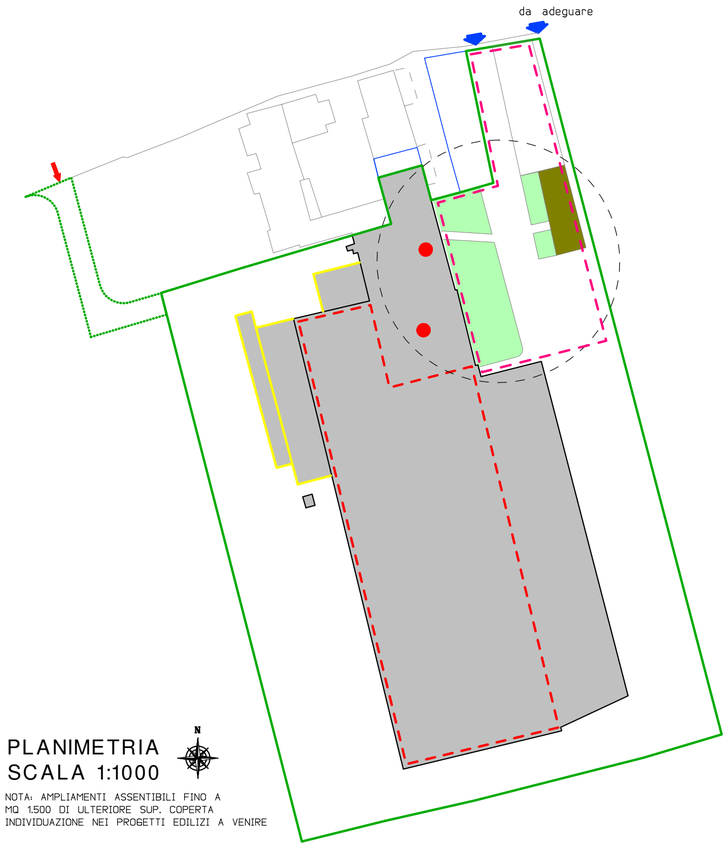

PLANIMETRIA
SCALA 1:1000

NOTA: AMPLIAMENTI ASSENTIBILI FINO A MQ 1.500 DI ULTERIORE SUP. COPERTA INDIVIDUAZIONE NEI PROGETTI EDILIZI A VENIRE

- SUPERFICIE COPERTA ESISTENTE
- OPERE INCONGRUE ALL'ATTIVITA' ESISTENTE INTERESSATE, DA RIMUOVERSI
- COPERTURA IN ETHERNIT, DA BONIFICARSI
- PUNTUALI INTERVENTI DI RIPRISTINO E BONIFICA
- TRATTO PERIMETRO SCHEDE N° 2 E N° 3 IN MODIFICA AREA GIA' SCHEDATA, COMPLESSIVI MQ 16.542
- INDIVIDUAZIONE NUOVA PERIMETRAZIONE NUOVA SCHEDATURA, COMPLESSIVI CATASTALI MQ 16.159
- USCITA CON SERVITU' DI PASSAGGIO
- ACCESSO IN PREVISIONE. SOLUZIONE INDICATIVA, NON VINCOLANTE. EFFETTIVO SEDIME, RAGGI DI CURVATURA ED ARRETRAMENTO CARRAIO CON I PROGETTI EDILIZI A VENIRE.
- ACCESSI ESISTENTI.
- AREA A STANDARD A PARCHEGGIO ESISTENTI
- AREA A STANDARD A VERDE ESISTENTE
- AREA PER REALIZZAZIONE E/O ADEGUAMENTO STANDARD DOVUTI ED ESISTENTI. DETTAGLI CON I PROGETTI EDILIZI A VENIRE.



FOTO 3



FOTO 4

COMUNE DI GALLIERA VENETA	PROVINCIA DI PADOVA

ALLEGATO GRAFICO ALLA RICHIESTA DI VARIAZIONE URBANISTICA.

La proponente:
SILAR IMMOBILIARE S.R.L.
sede a Rossavo Veneto
via Cà Vico n.78
c.f./p.i. 02072580240

Il Tecnico:

TAVOLA UNICA

data 20.11.2015

STUDIO ZONTA di FOGLIATO Alessandro

FOGLIATO Alessandro
INGEGNERE

via S. Chiara n° 25/E Bassano del Grappa
c.f. FGLLSN79E16A703E p.i. 03847220245
tel: 0424 511572 fax: 0424 393457
cell: 333 4618249 e: studiozonta.fa@gmail.com
e-personale: alefogliato@yahoo.it
pec: alessandro.fogliato@ingpec.eu