

LEGENDA

- piazze pedonali
- sagome limite nuovi edifici
- aree per attrezzature di interesse comune
- aree per l'istruzione
- aree attrezzate a parco, gioco e sport
- portici
- allineamento obbligatorio
- obbligo strumento urbanistico attuativo o Accordo ex art.6 e 7 L.R.11/2004.
- zona con obbligo di lottizzazione
- grado di vincolo
- percorsi pedonali e/o ciclabili
- ⑧ perimetro zona omogenea
- unita' minima di intervento
- perimetro strumenti attuativi vigenti
- confine centro storico
- aree per parcheggi
- attività produttiva da bloccare

N  
Scala 1:1000

A4-A

COMUNE DI  
GALLIERA VENETA  
Provincia di Padova

2° P.I.  
2014/2019

Elaborato

3

A4


10

Scala

1:1000

CENTRO STORICO CAPOLUOGO "A4"

Adozione:  
Delibera C.C. n°  
Approvazione:  
Delibera C.C. n°

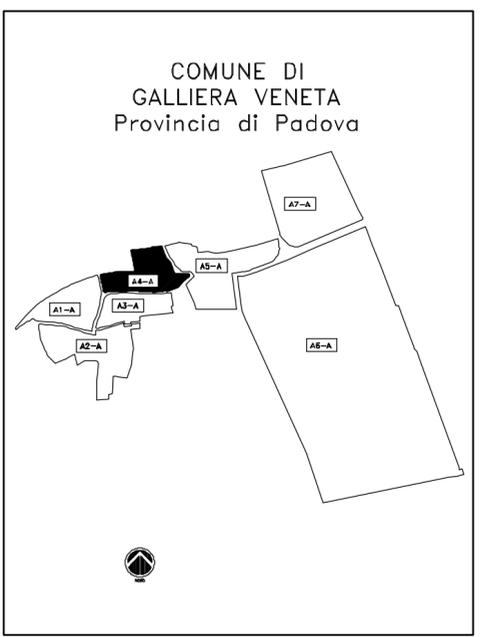

Il Sindaco:  
Stefano Bonaldo

Assessore Urbanistica:  
Dr. Giuseppe Rigo

Il Responsabile Area Urbanistica:  
Arch. Nello Bigolin

Il Segretario Comunale:  
Dr.ssa Stella Baglioni

Il Progettista:  
Arch. Silvano De Nardi

Data: Gennaio 2016