


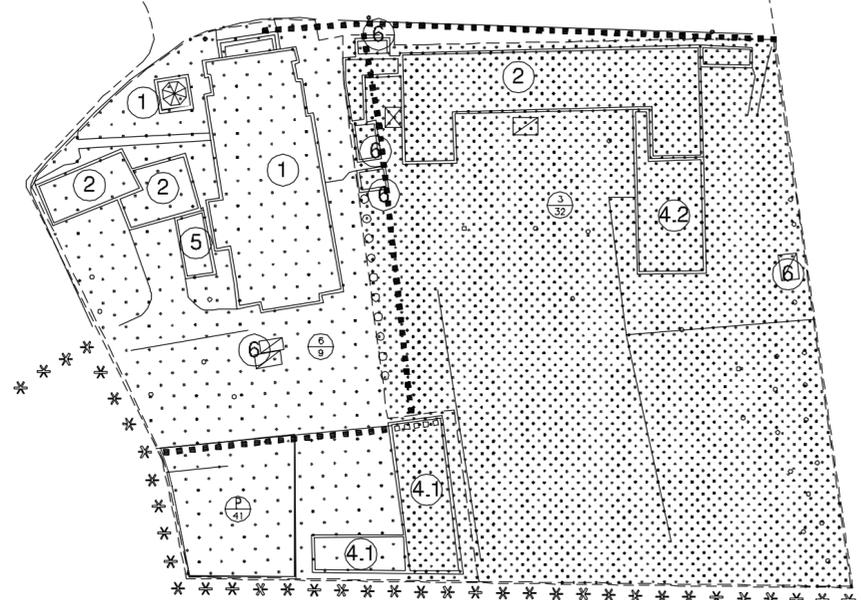

Legenda

- piazze pedonali
- sagome limite nuovi edifici
- aree per attrezzature di interesse comune
- aree per l'istruzione
- aree attrezzate a parco, gioco e sport
- portici
- allineamento obbligatorio
- obbligo strumento urbanistico attuativo o Accordo ex art.6 e 7 L.R.11/2004.
- zona con obbligo di lottizzazione filari alberati alto fusto
- grado di vincolo
- percorsi pedonali e/o ciclabili
- ⑧ perimetro zona omogenea
- unita' minima di intervento
- perimetro strumenti attuativi vigenti
- fabbricati dismessi
- confine centro storico
- limitrofe al centro storico



*
Portico ad uso pubblico obbligatorio per destinazioni diverse dalla residenza

La prescrizione sopra riportata e relativa grafia corrispondente nella tavola presente è stata soppressa a seguito di variante adottata con delibera di C.C. n. 62/2003

A5-A

COMUNE DI
GALLIERA VENETA
Provincia di Padova

2° P.I.
2014/2019

Elaborato

3

A5


11

Scala

1:1000

CENTRO STORICO CAPOLUOGO "A5"

COMUNE DI
GALLIERA VENETA
Provincia di Padova

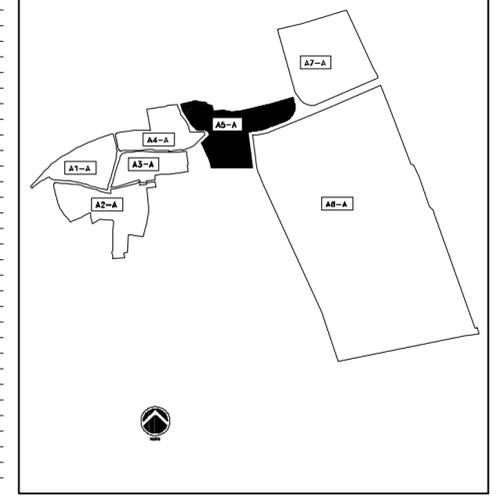

Il Sindaco:
Stefano Borraldo

Assessore Urbanistica:
Dr. Giuseppe Rigo

Il Responsabile Area Urbanistica:
Arch. Nevio Bigolin

Il Segretario Comunale:
Dr.ssa Stella Bagliola

Il Progettista:
Arch. Silvano De Nardi

Adozione:
Delibera C.C. n°

Approvazione:
Delibera C.C. n°

Data: Gennaio 2016