


N
Scala 1:1000

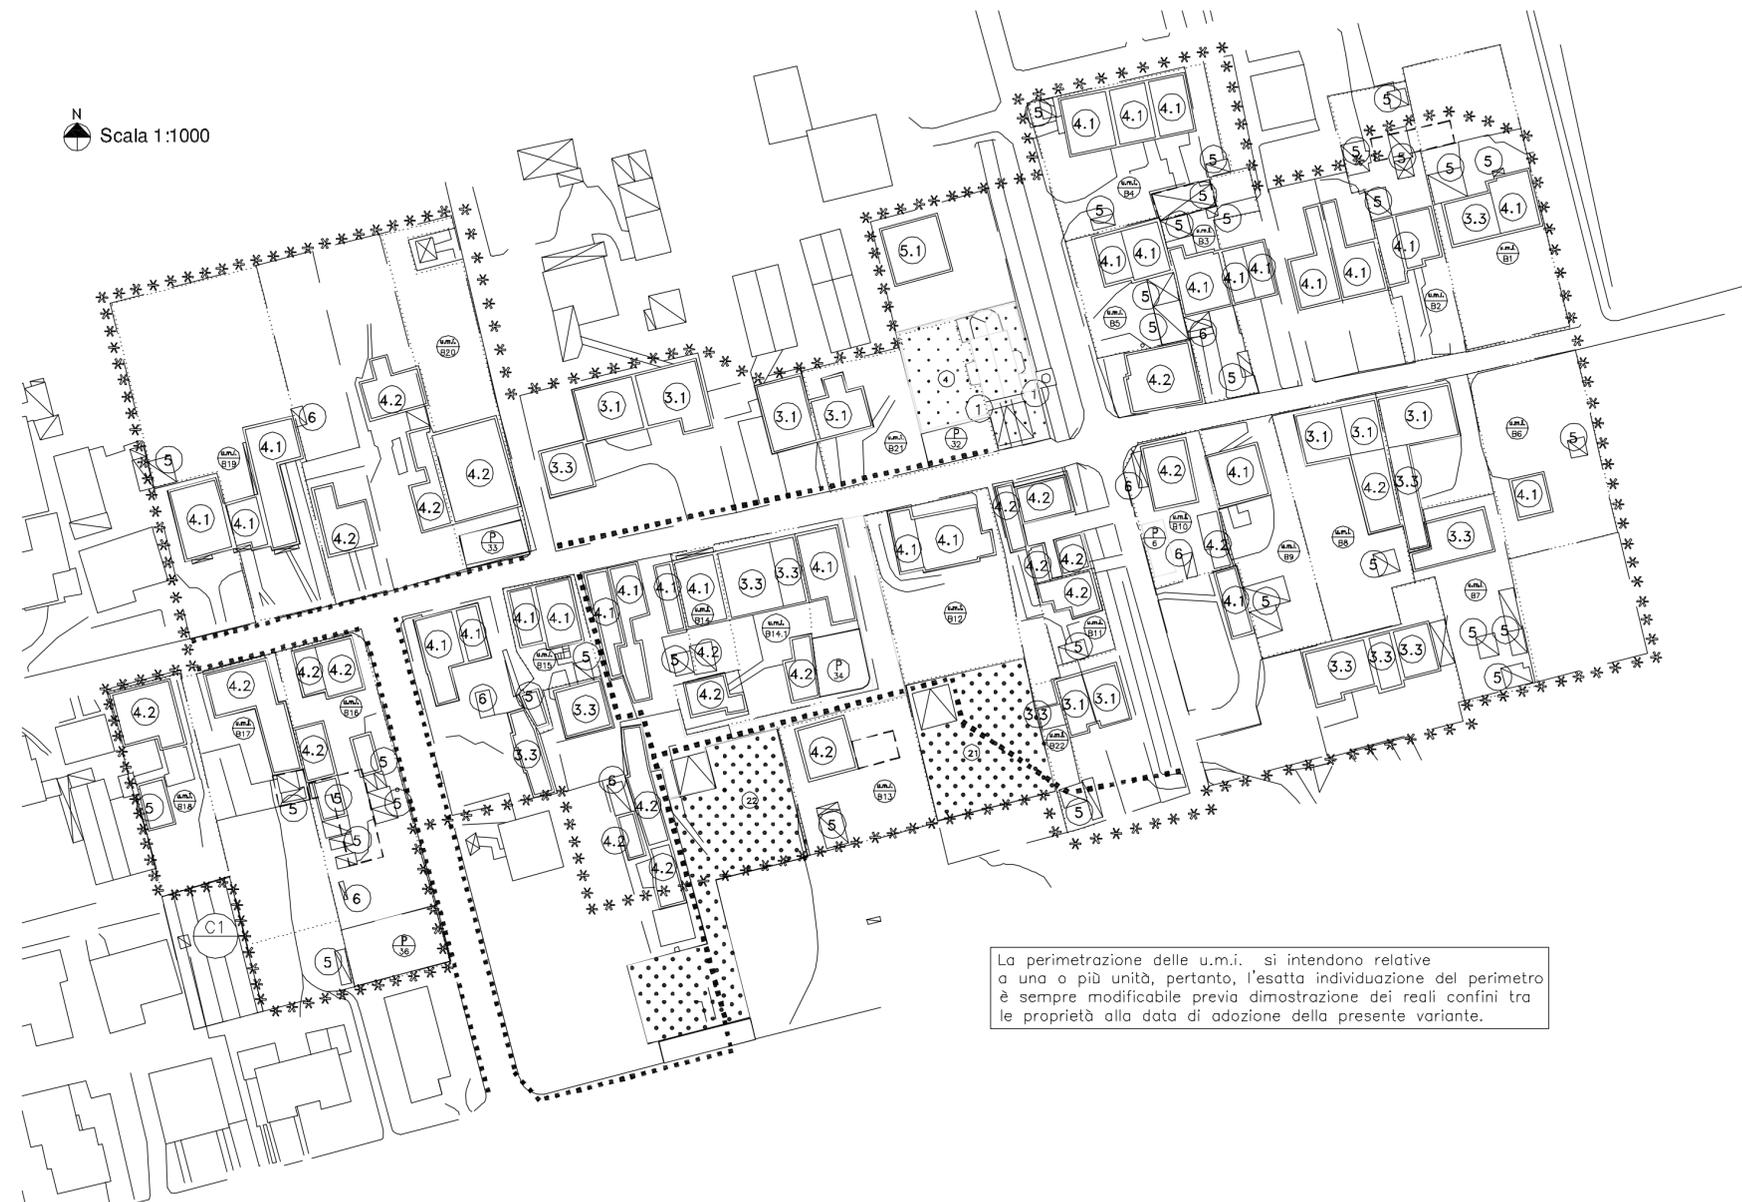

La perimetrazione delle u.m.i. si intendono relative a una o più unità, pertanto, l'esatta individuazione del perimetro è sempre modificabile previa dimostrazione dei reali confini tra le proprietà alla data di adozione della presente variante.

Legenda

- piazze pedonali
- sagome limite nuovi edifici
- aree per attrezzature di interesse comune
- aree per l'istruzione
- aree attrezzate a parco, gioco e sport
- portici
- allineamento obbligatorio
- obbligo strumento urbanistico attuativo
- zona con obbligo di lottizzazione
- grado di vincolo
- percorsi pedonali e/o ciclabili
- perimetro zona omogenea
- unità minima di intervento
- perimetro strumenti attuativi vigenti
- confine centro storico

COMUNE DI
GALLIERA VENETA
Provincia di Padova

2a Variante 2° P.I.
2014/2019

Elaborato

3

B

14

Scala

1:1000

CENTRO STORICO: MAGLIO



Adozione:
Delibera C.C. n°

Approvazione:
Delibera C.C. n°



Il Sindaco:
Stefano Sorasio

Assessore Urbanistica:
Dr. Giuseppe Rigo

Il Responsabile Area Urbanistica:
Arch. Nevio Bigolin

Il Segretario Comunale:
Dr.ssa Stella Baglioni

Il Progettista:
Arch. Silvano De Nardi

Data: Febbraio 2017