

- LEGENDA
- piazze pedonali
  - sagome limite nuovi edifici
  - aree per attrezzature di interesse comune
  - aree per l'istruzione
  - aree attrezzate a parco, gioco e sport
  - portici
  - allineamento obbligatorio
  - obbligo strumento urbanistico attuativo o Accordo ex art.6 e 7 L.R.11/2004.
  - zona con obbligo di lottizzazione
  - grado di vincolo
  - percorsi pedonali e/o ciclabili
  - perimetro zona omogenea
  - unità minima di intervento
  - perimetro strumenti attuativi vigenti
  - confine centro storico
  - aree per parcheggi
  - attività produttiva da bloccare

N  
Scala 1:1000

A4-A

COMUNE DI  
GALLIERA VENETA  
Provincia di Padova

2a Variante 2° P.I.  
2014/2019

Elaborato

3


A4

10

Scala

1:1000

CENTRO STORICO CAPOLUOGO "A4"

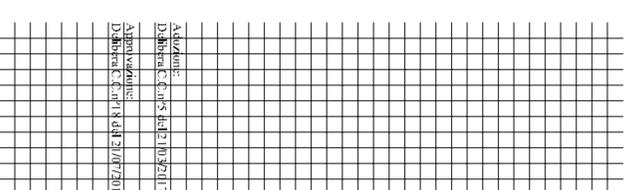

COMUNE DI  
GALLIERA VENETA  
Provincia di Padova

Il Sindaco:  
Stefano Borzato

Assessorato Urbanistica:  
Dr. Giuseppe Rigo

Il Responsabile Area Urbanistica:  
Arch. Nevio Bigolin

Il Segretario Comunale:  
Dr. sso Similia Bogliardi

Il Progettista:  
Arch. Simvano De Nardi

Data: Luglio 2017