


LEGENDA

-  Confine Comunale
-  Centro Abitato
Art. 3,1,8 D.Lvo 285/1992.
- SISTEMA COMMERCIALE (L.R. n°50/2012 - D.G.R. n°1047/2013)** Art. 42.2
-  Centro Urbano
Art. 3 punto 1 lett. m L.R. 50/2012.
-  Centri Storici
(perimetri ex L.R.80/80 e Z.T.O. Residenziale di Centro Storico di P.I.)
-  Ambito Scheda Area Art. 2 D.G.R. 1047/2013
con n° riferimento scheda.
- DEROGHE (ex art.8 L.R. n°4/2015)** Art. 49
-  Centri Storici (ex ZTO di PRG ad esclusione ambiti Villa Imperiale).
-  Ambiti all'interno delle zone di completamento realizzate prevalentemente prima dell'entrata in vigore del D.M. 2 aprile 1968 n°1444.

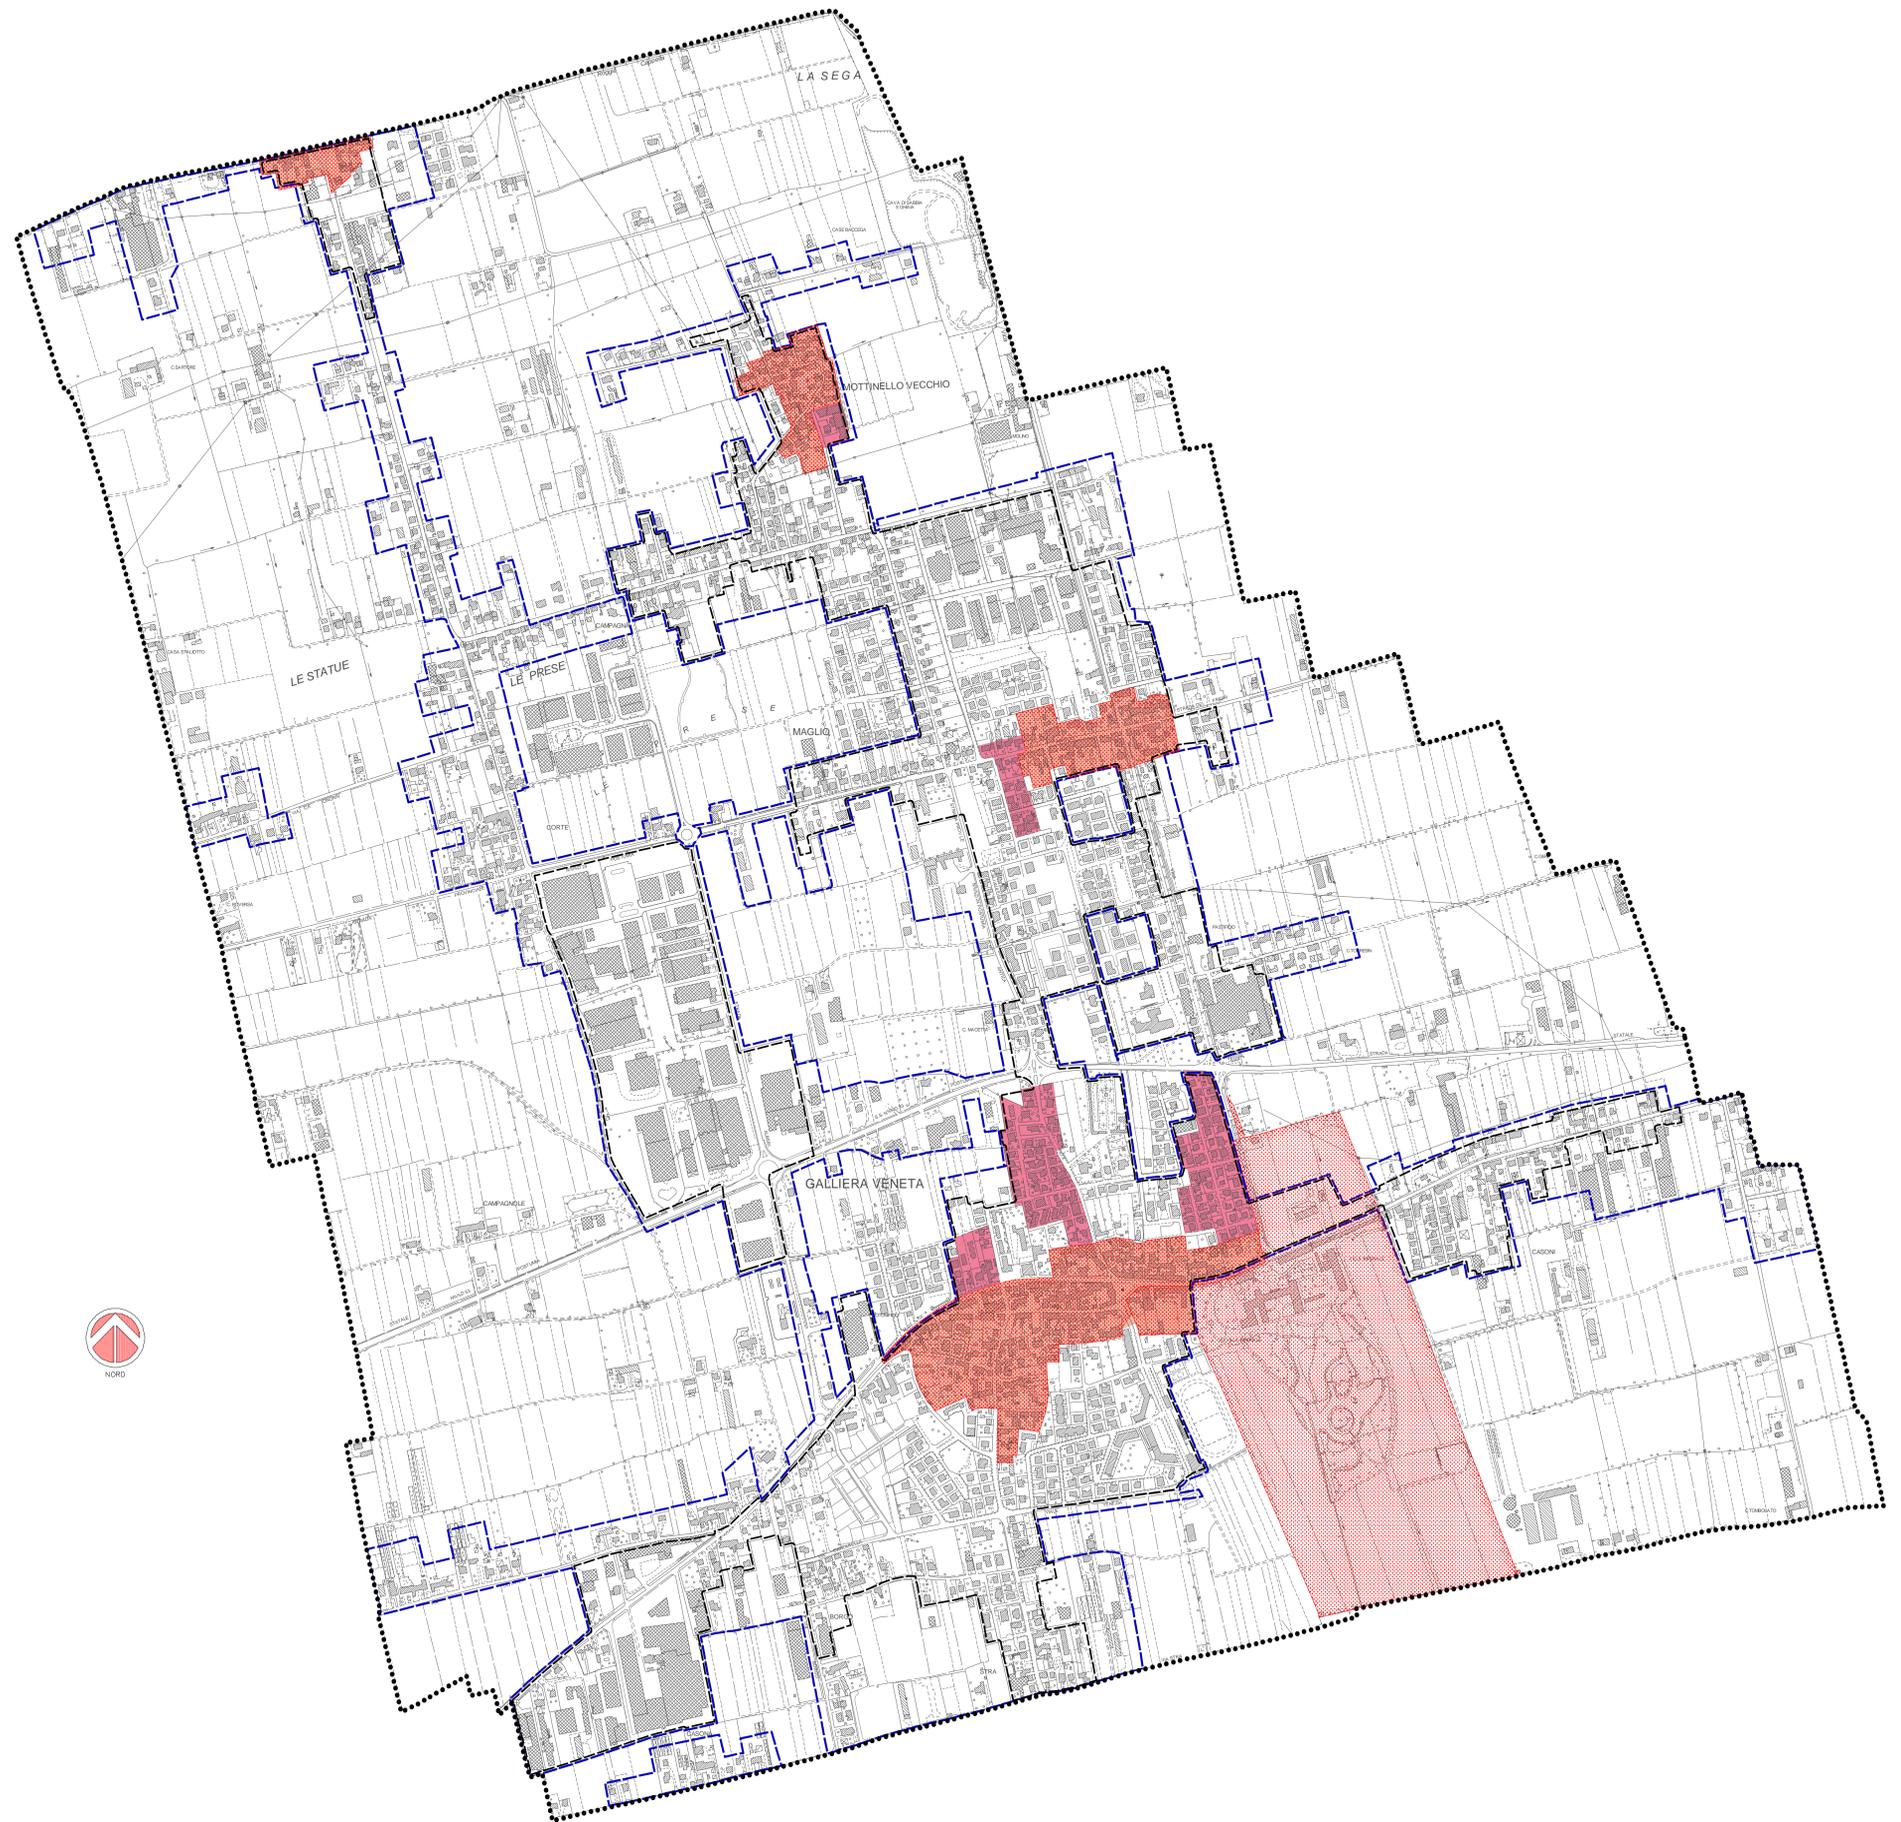

COMUNE DI
GALLIERA VENETA
Provincia di Padova

4a Variante 2° P.I.
2014/2019

Elaborato **4** **d** **20** Scala **1:5.000**

Sistema Commerciale:
- dotazione di parcheggio (ex art.5 D.G.R. 1047/2013);
- individuazione Perimetri (ex art.2/6 lett.a D.G.R. 1047/2013).
Deroghe (ex art.8 L.R. 4/2015).

COMUNE DI
GALLIERA VENETA
Provincia di Padova



- Il Sindaco:
Sergio Rosaldo
- Il Vice Sindaco:
Giovanni Capolongo
- Il Segretario Comunale:
Diana Sofia Regolin
- Il Dirigente Area Urbanistica:
Giovanna Luca De Berti
- Il Dirigente Area Servizi:
Arch. Silvia De Nardi

Adottato Variante 2° P.I.:
Delibera C.C. n° 28 del 27/12/2018.
Approvata Variante 2° P.I.:
Delibera C.C. n° 3 del 20/04/2019.

DATA: Maggio 2019