


- Legenda**
- ☒ piazze pedonali
 - ⋯ sagome limite nuovi edifici
 - ⋯ aree per attrezzature di interesse comune
 - ⋯ aree per l'istruzione
 - ⋯ aree attrezzate a parco, gioco e sport
 - ⋯ portici
 - ⋯ allineamento obbligatorio
 - ⋯ obbligo strumento urbanistico attuativo
 - ▲▲▲ zona con obbligo di lottizzazione
 - ③ grado di vincolo
 - ⋯ percorsi pedonali e/o ciclabili
 - Ⓛ perimetro zona omogenea
 - Ⓛ perimetro minimo di intervento
 - Ⓛ perimetro strumenti attuativi vigenti
 - *** confine centro storico

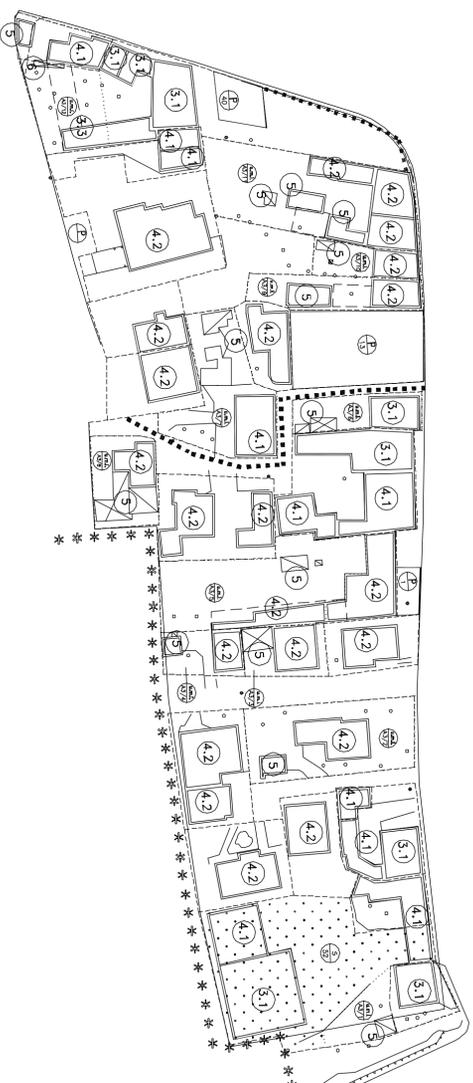

A3-A

N
Scala 1:1000

COMUNE DI
GALLIERA VENETA
Provincia di Padova

4a Variante 2ª P.I.
2014/2019

Elaborato

3

A3


9

Scala

1:1000

CENTRO STORICO CAPOLUOGO "A3"

Adozione:
Dibattito C.C. n.101 del 27/12/2018
Approvazione:
Dipartimento n. 3 del 27/04/2019.

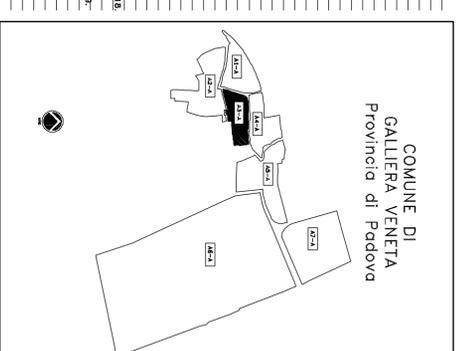

Il Sindaco:
Stefano Scarpato

Amministratore Delegato:
Giovanni Sironi Gaudenzi

Il Responsabile Area Urbanistica:
Geom. Lucio De Bisti

Il Responsabile Area Urbanistica:
Dott. Silvio Borsari

Il Progettista:
Apiti Studio Di Nordi

Data: Maggio 2019