



LEGENDA

- Condotta acque nere progetto ETRA
- A carico ETRA in area agricola prop. ditto
- Condotta acque nere in progetto dim 250
- Condotta acquedotto esistente ETRA
- A carico ETRA in area agricola prop. ditto
- Condotta acquedotto in progetto dim 100
- Cametetta acque nere dim 100 con sigillo in ghisa
- ▲ Pozzetto giro esterno lotto
- Pozzetto contatori acquedotto
- ✦ Saracinesche stradali
- Idrante

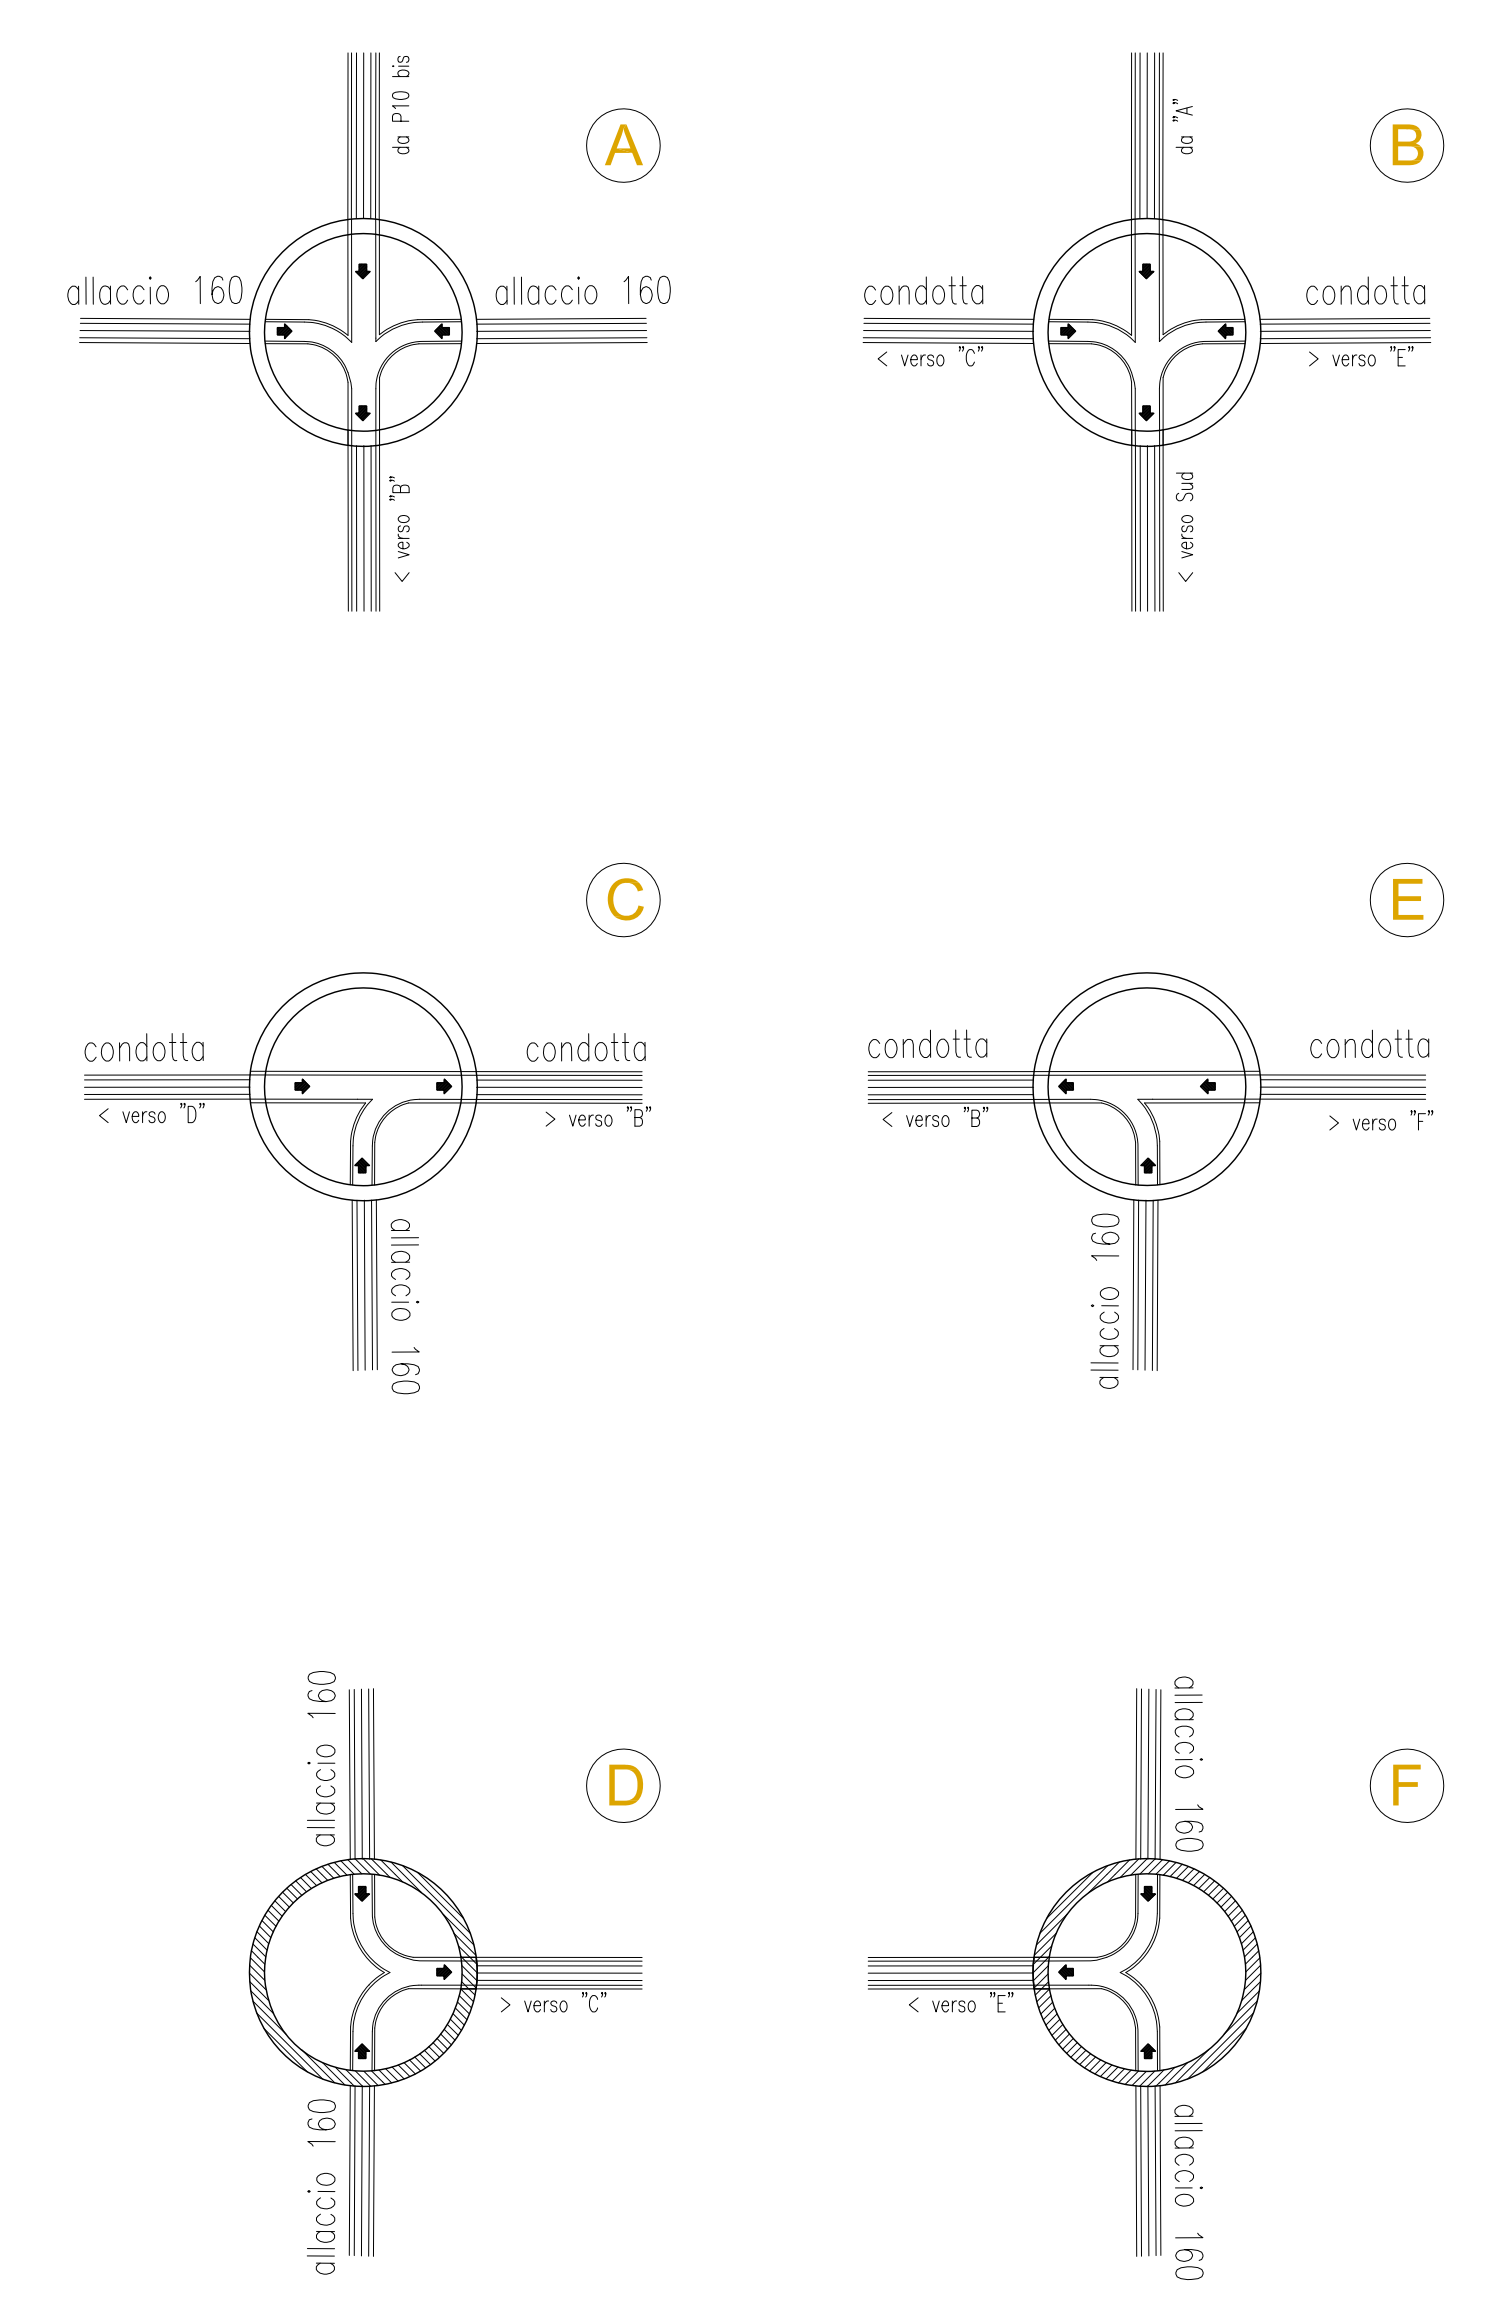

particolari fondelli delle camerette di raccordo tubazioni acque nere

PARTICOLARI INTERSEZIONE CONDOTTE ACQUE NERE E BIANCHE

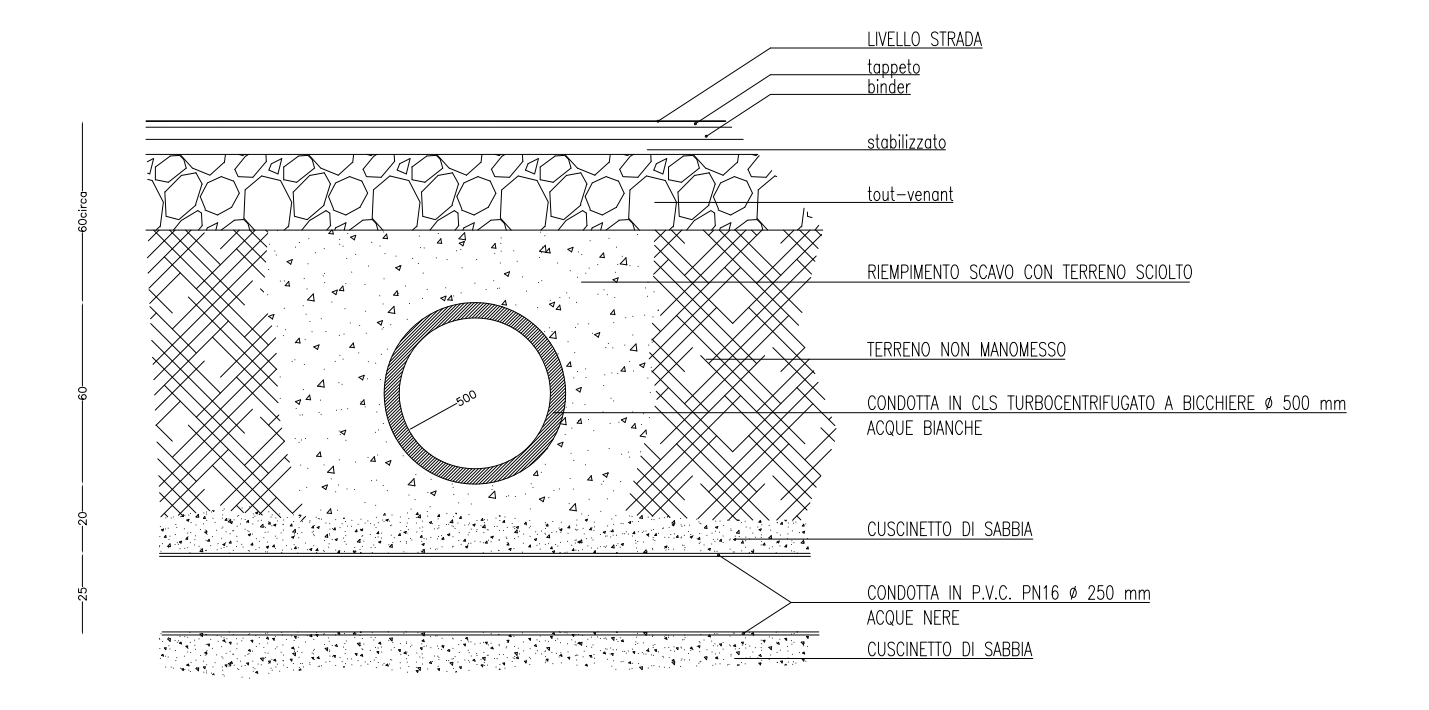

**Ing. GIAN ANTONIO MAZZOCCHIN**  
 ufficio: via BRENTELLA, 54 35013 CITTADELLA (PD)  
 tel. 049/5970666 338/3569966 c.f. MZZ GNT 60A21 C743D

**Tav. 6C**  
 PROGETTO : Piano di Lottizzazione "OLIVARI GREEN"  
 OGGETTO : Rete acquedotto - Fognatura nera

COMUNE: Galliera Veneta (PD) SCALE 1/500  
 DITTA : **Costruzioni Martini S.r.l.**  
**Birollo S.n.c. di Marchiori Elda & Figli** DATA DICEMBRE 2018