


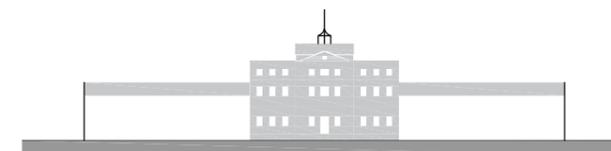

Davide Baggio  
ARCHITETTO

Comune di Galliera Veneta  
Provincia di Padova



Committente: **AMMINISTRAZIONE COMUNALE  
DI GALLIERA VENETA**

Progetto: **Piano per l'eliminazione delle barriere  
architettoniche (PeBA) - aggiornamento 2022**

Oggetto tavola: Schede di progetto  
**PERCORSI**

Progettista: **ARCH. DAVIDE BAGGIO**

N.B.: il presente elaborato deve essere letto assieme alla relativa relazione tecnica-fotografica e alla stima di massima



COMUNE DI GALLIERA VENETA  
 Provincia di Padova  
 35015 GALLIERA VENETA (PD) - Via Roma, 174  
 Tel. 049/9471004 - Fax 049/9470577

PIANO DI ELIMINAZIONE DELLE BARRIERE ARCHITETTONICHE - aggiornamento 2022

Mottinello Nuovo  
 Via Statue e Via Mottinello Nuovo

Scheda  
 1.a.B




QUADRANTE 27


Rampe per dislivelli fino a 50 cm.

- Elementi tattili a pavimento
- Rampe esistenti
- Rampe di progetto


percorso per portatori di handicap

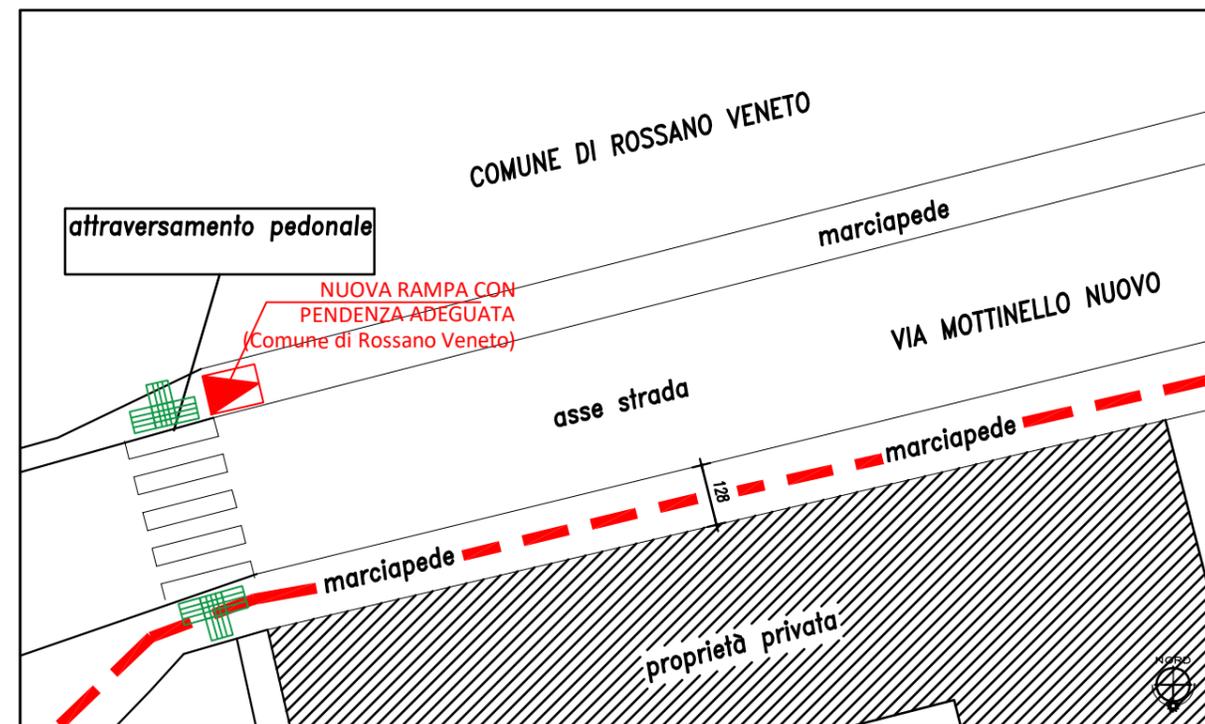

QUADRANTE 29

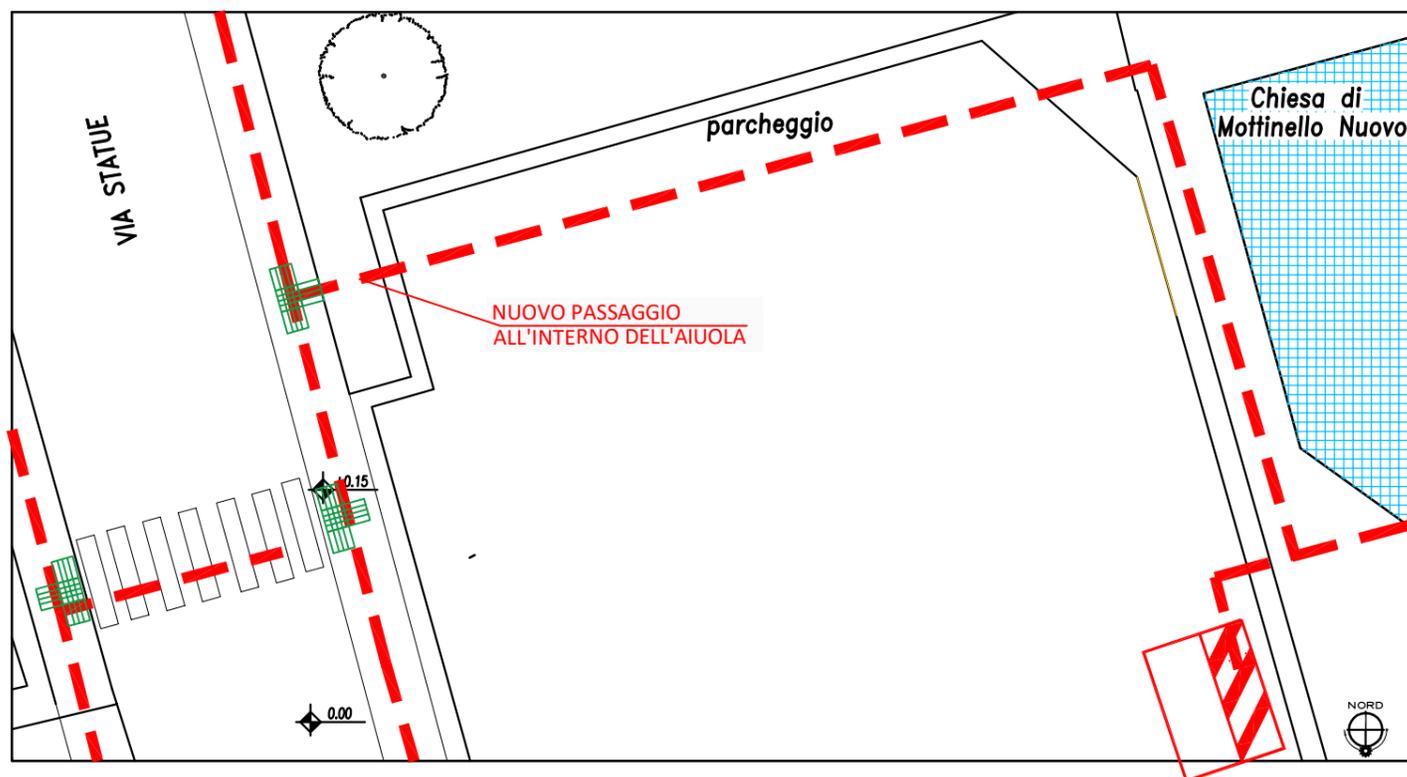

QUADRANTE 28

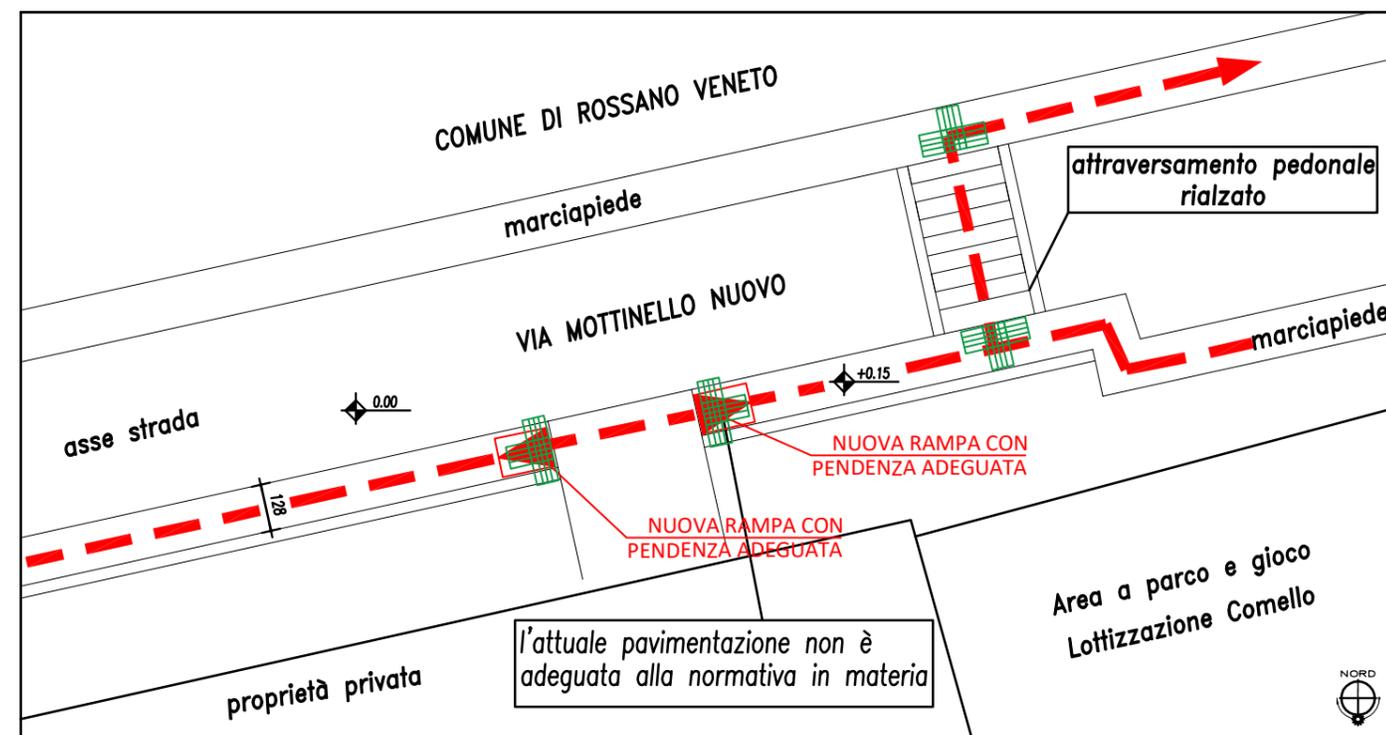

QUADRANTE 30







N.B.: il presente elaborato deve essere letto assieme alla relativa relazione tecnica-fotografica e alla stima di massima




COMUNE DI GALLIERA VENETA  
Provincia di Padova  
35015 GALLIERA VENETA (PD) - Via Roma, 174  
Tel. 049/9471004 - Fax 049/9470577

PIANO DI ELIMINAZIONE DELLE BARRIERE ARCHITETTONICHE - aggiornamento 2022

Zona Campagna  
Planimetria generale dell'area e Sezione stradale tipo

Scheda  
**4.B**

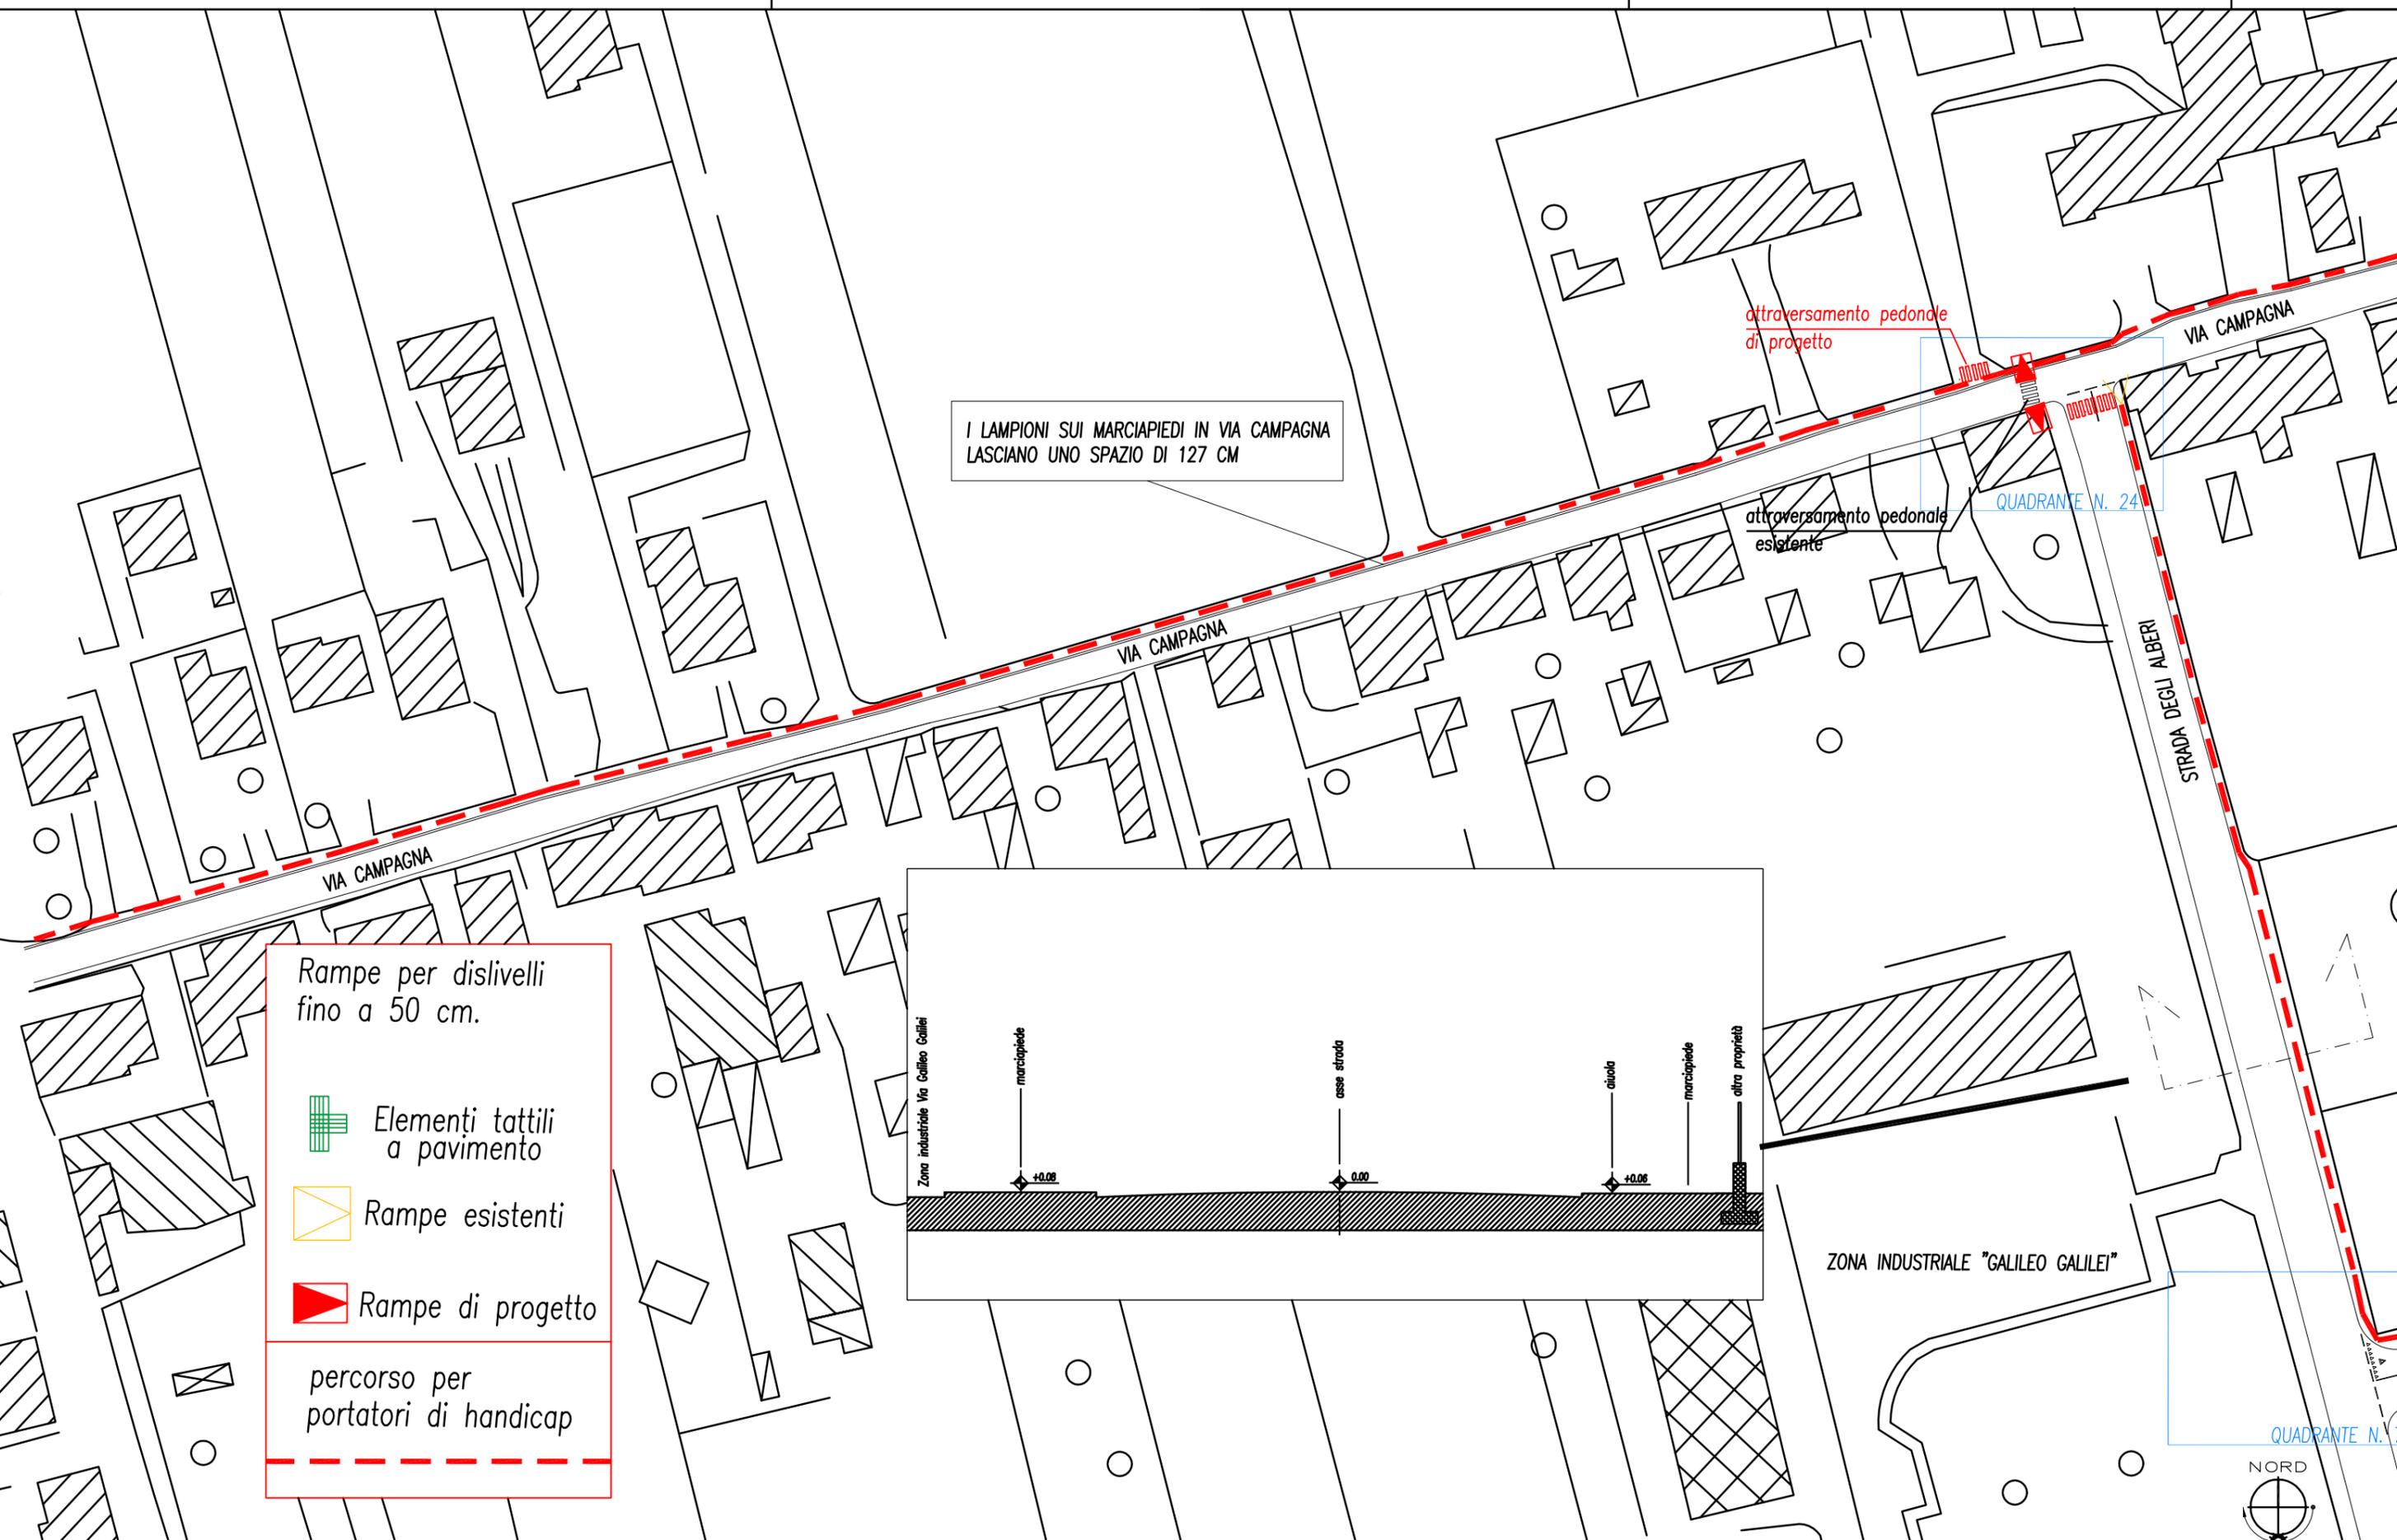

I LAMPIONI SUI MARCIAPIEDI IN VIA CAMPAGNA LASCIANO UNO SPAZIO DI 127 CM

attraversamento pedonale di progetto

attraversamento pedonale esistente

QUADRANTE N. 24

STRADA DEGLI ALBERI

Rampe per dislivelli fino a 50 cm.



Elementi tattili a pavimento




Rampe esistenti



Rampe di progetto

percorso per portatori di handicap

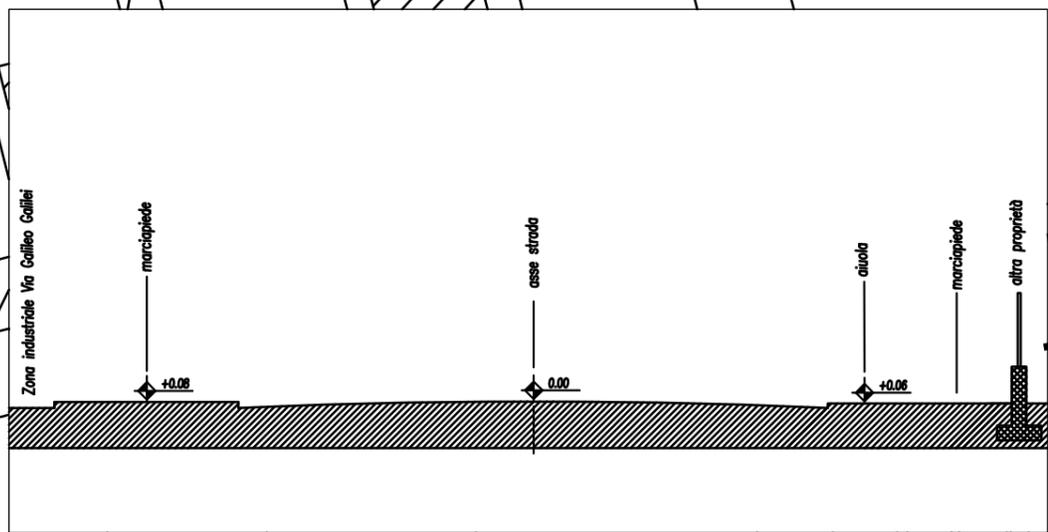

ZONA INDUSTRIALE "GALILEO GALILEI"

QUADRANTE N. 7



N.B.: il presente elaborato deve essere letto assieme alla relativa relazione tecnica-fotografica e alla stima di massima




COMUNE DI GALLIERA VENETA  
Provincia di Padova  
35015 GALLIERA VENETA (PD) - Via Roma, 174  
Tel. 049/9471004 - Fax 049/9470577

PIANO DI ELIMINAZIONE DELLE BARRIERE ARCHITETTONICHE - aggiornamento 2022

Scheda  
**5.B**

Via Campagna

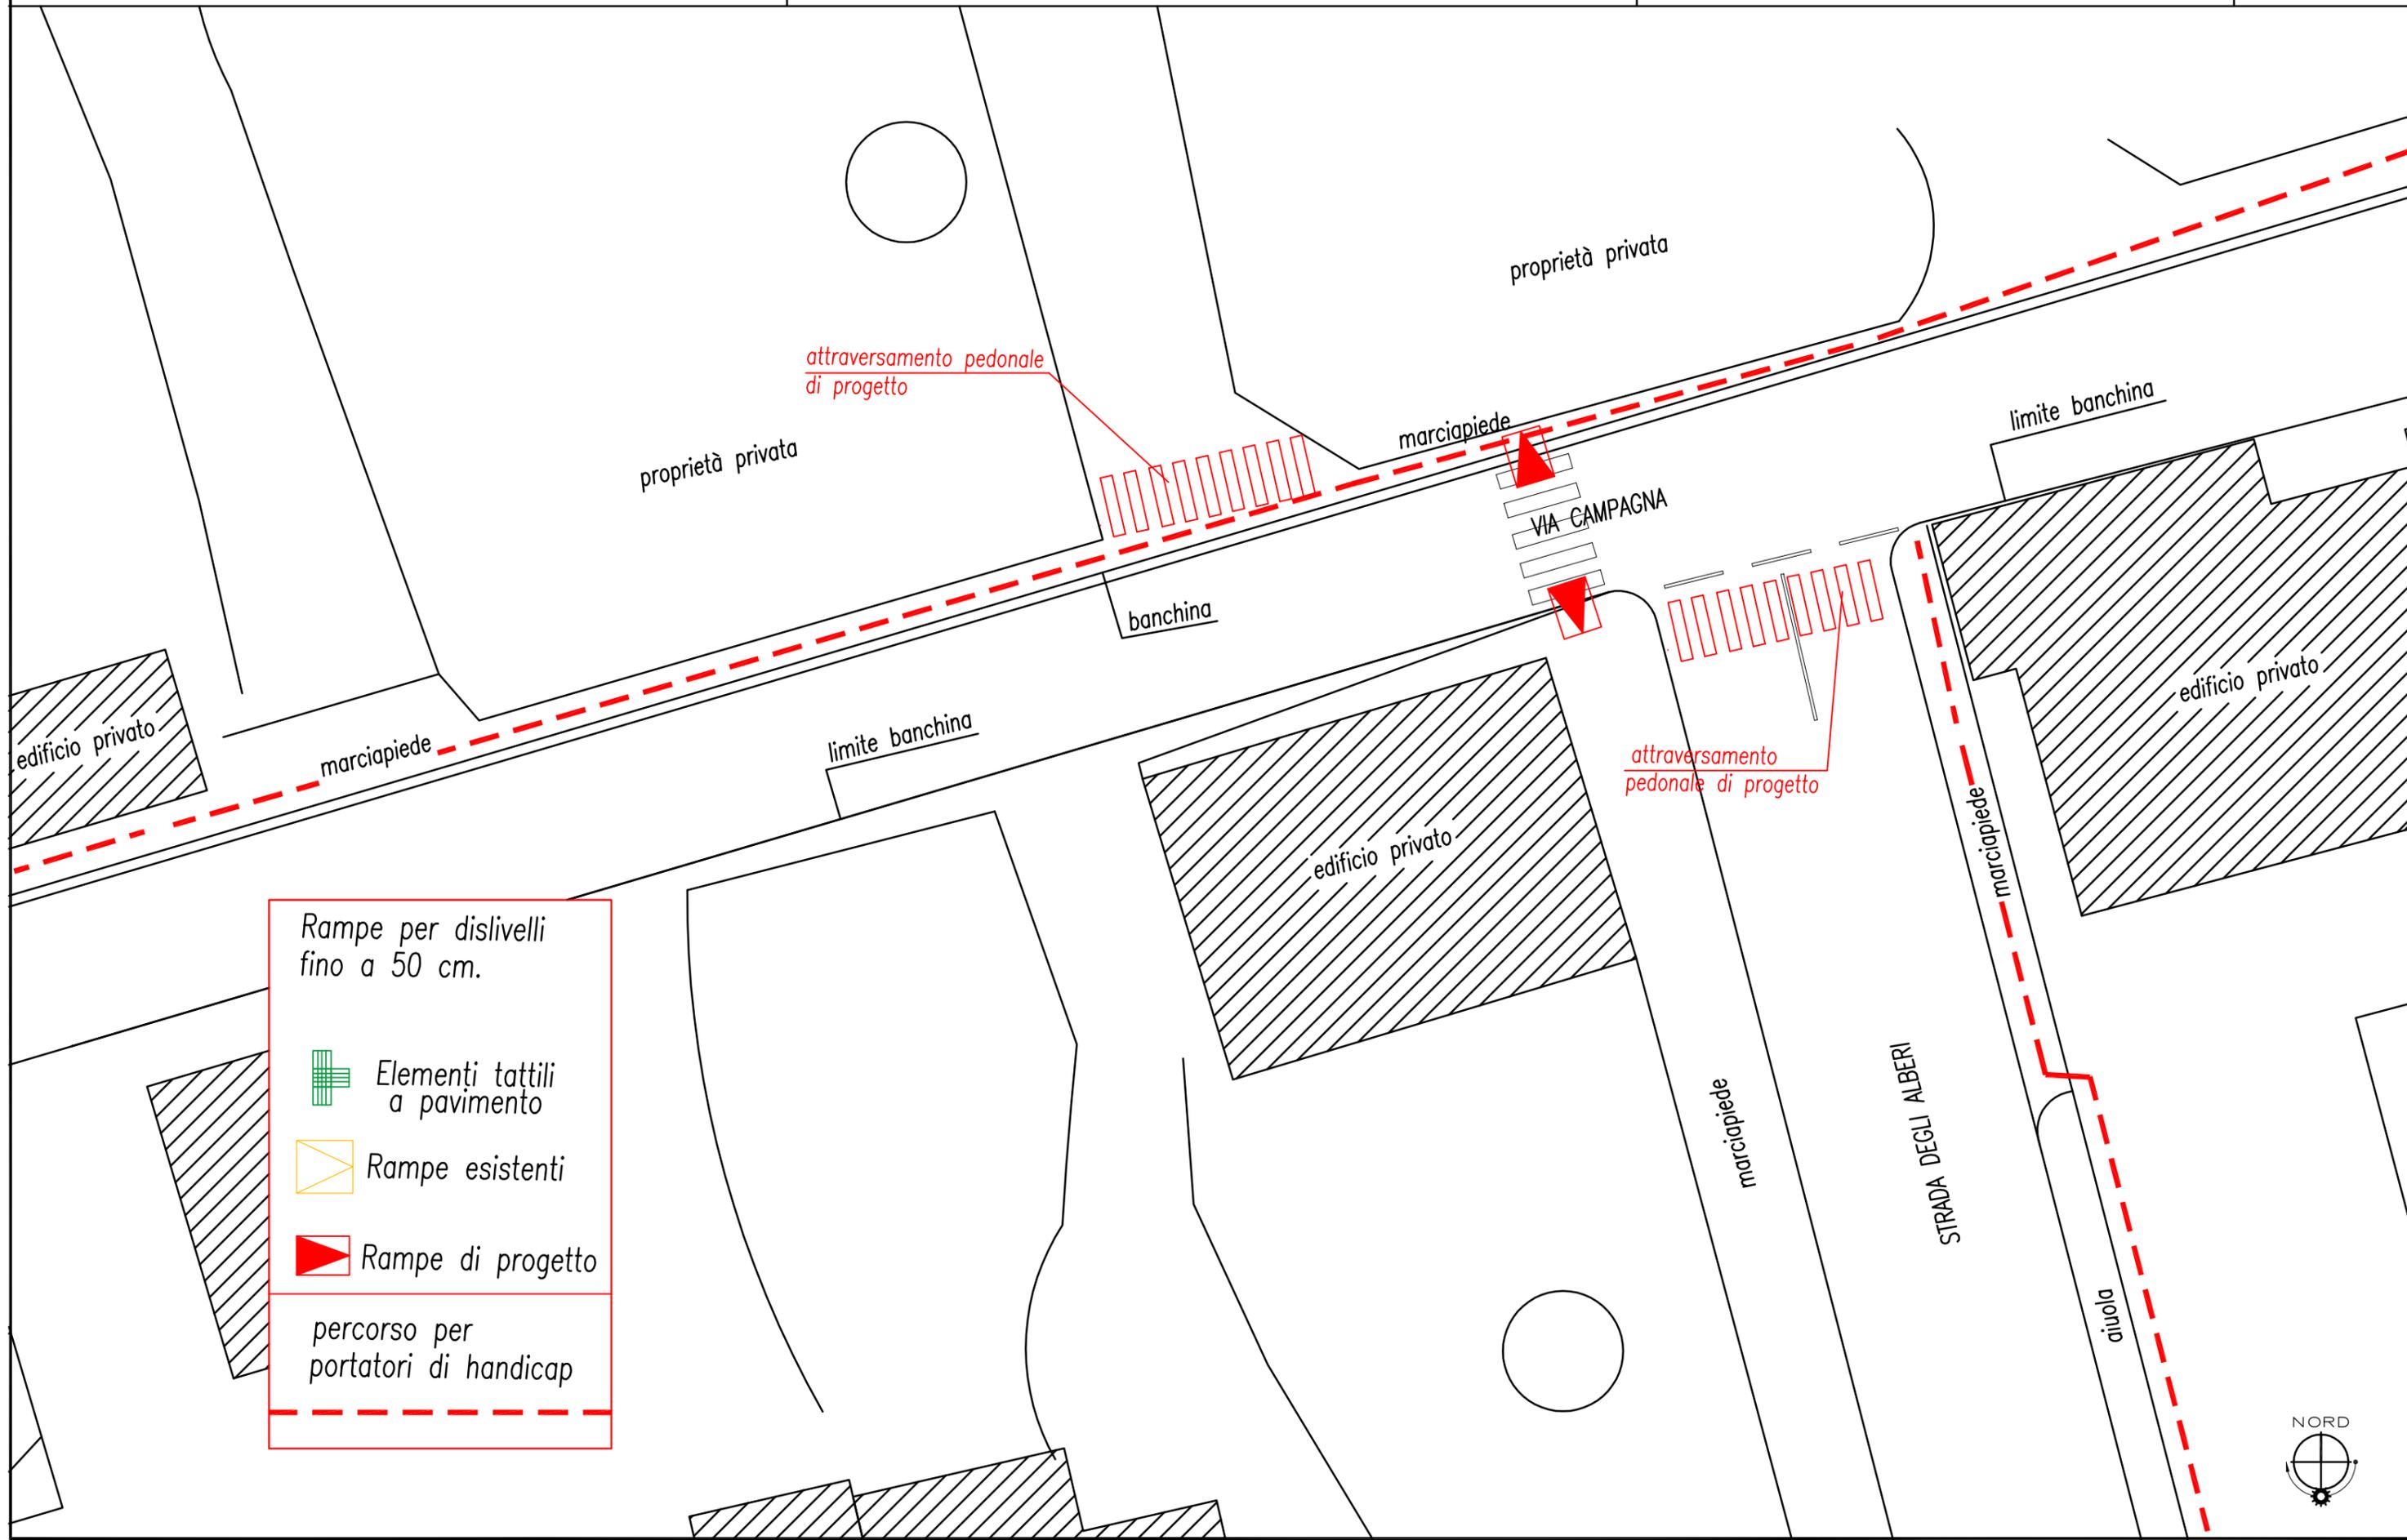


Rampe per dislivelli fino a 50 cm.

 Elementi tattili a pavimento

 Rampe esistenti

 Rampe di progetto

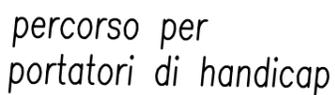 percorso per portatori di handicap



N.B.: il presente elaborato deve essere letto assieme alla relativa relazione tecnica-fotografica e alla stima di massima




COMUNE DI GALLIERA VENETA  
Provincia di Padova  
35015 GALLIERA VENETA (PD) - Via Roma, 174  
Tel. 049/9471004 - Fax 049/9470577

PIANO DI ELIMINAZIONE DELLE BARRIERE ARCHITETTONICHE - aggiornamento 2022

Zona Campagna

Scheda  
**6.B**

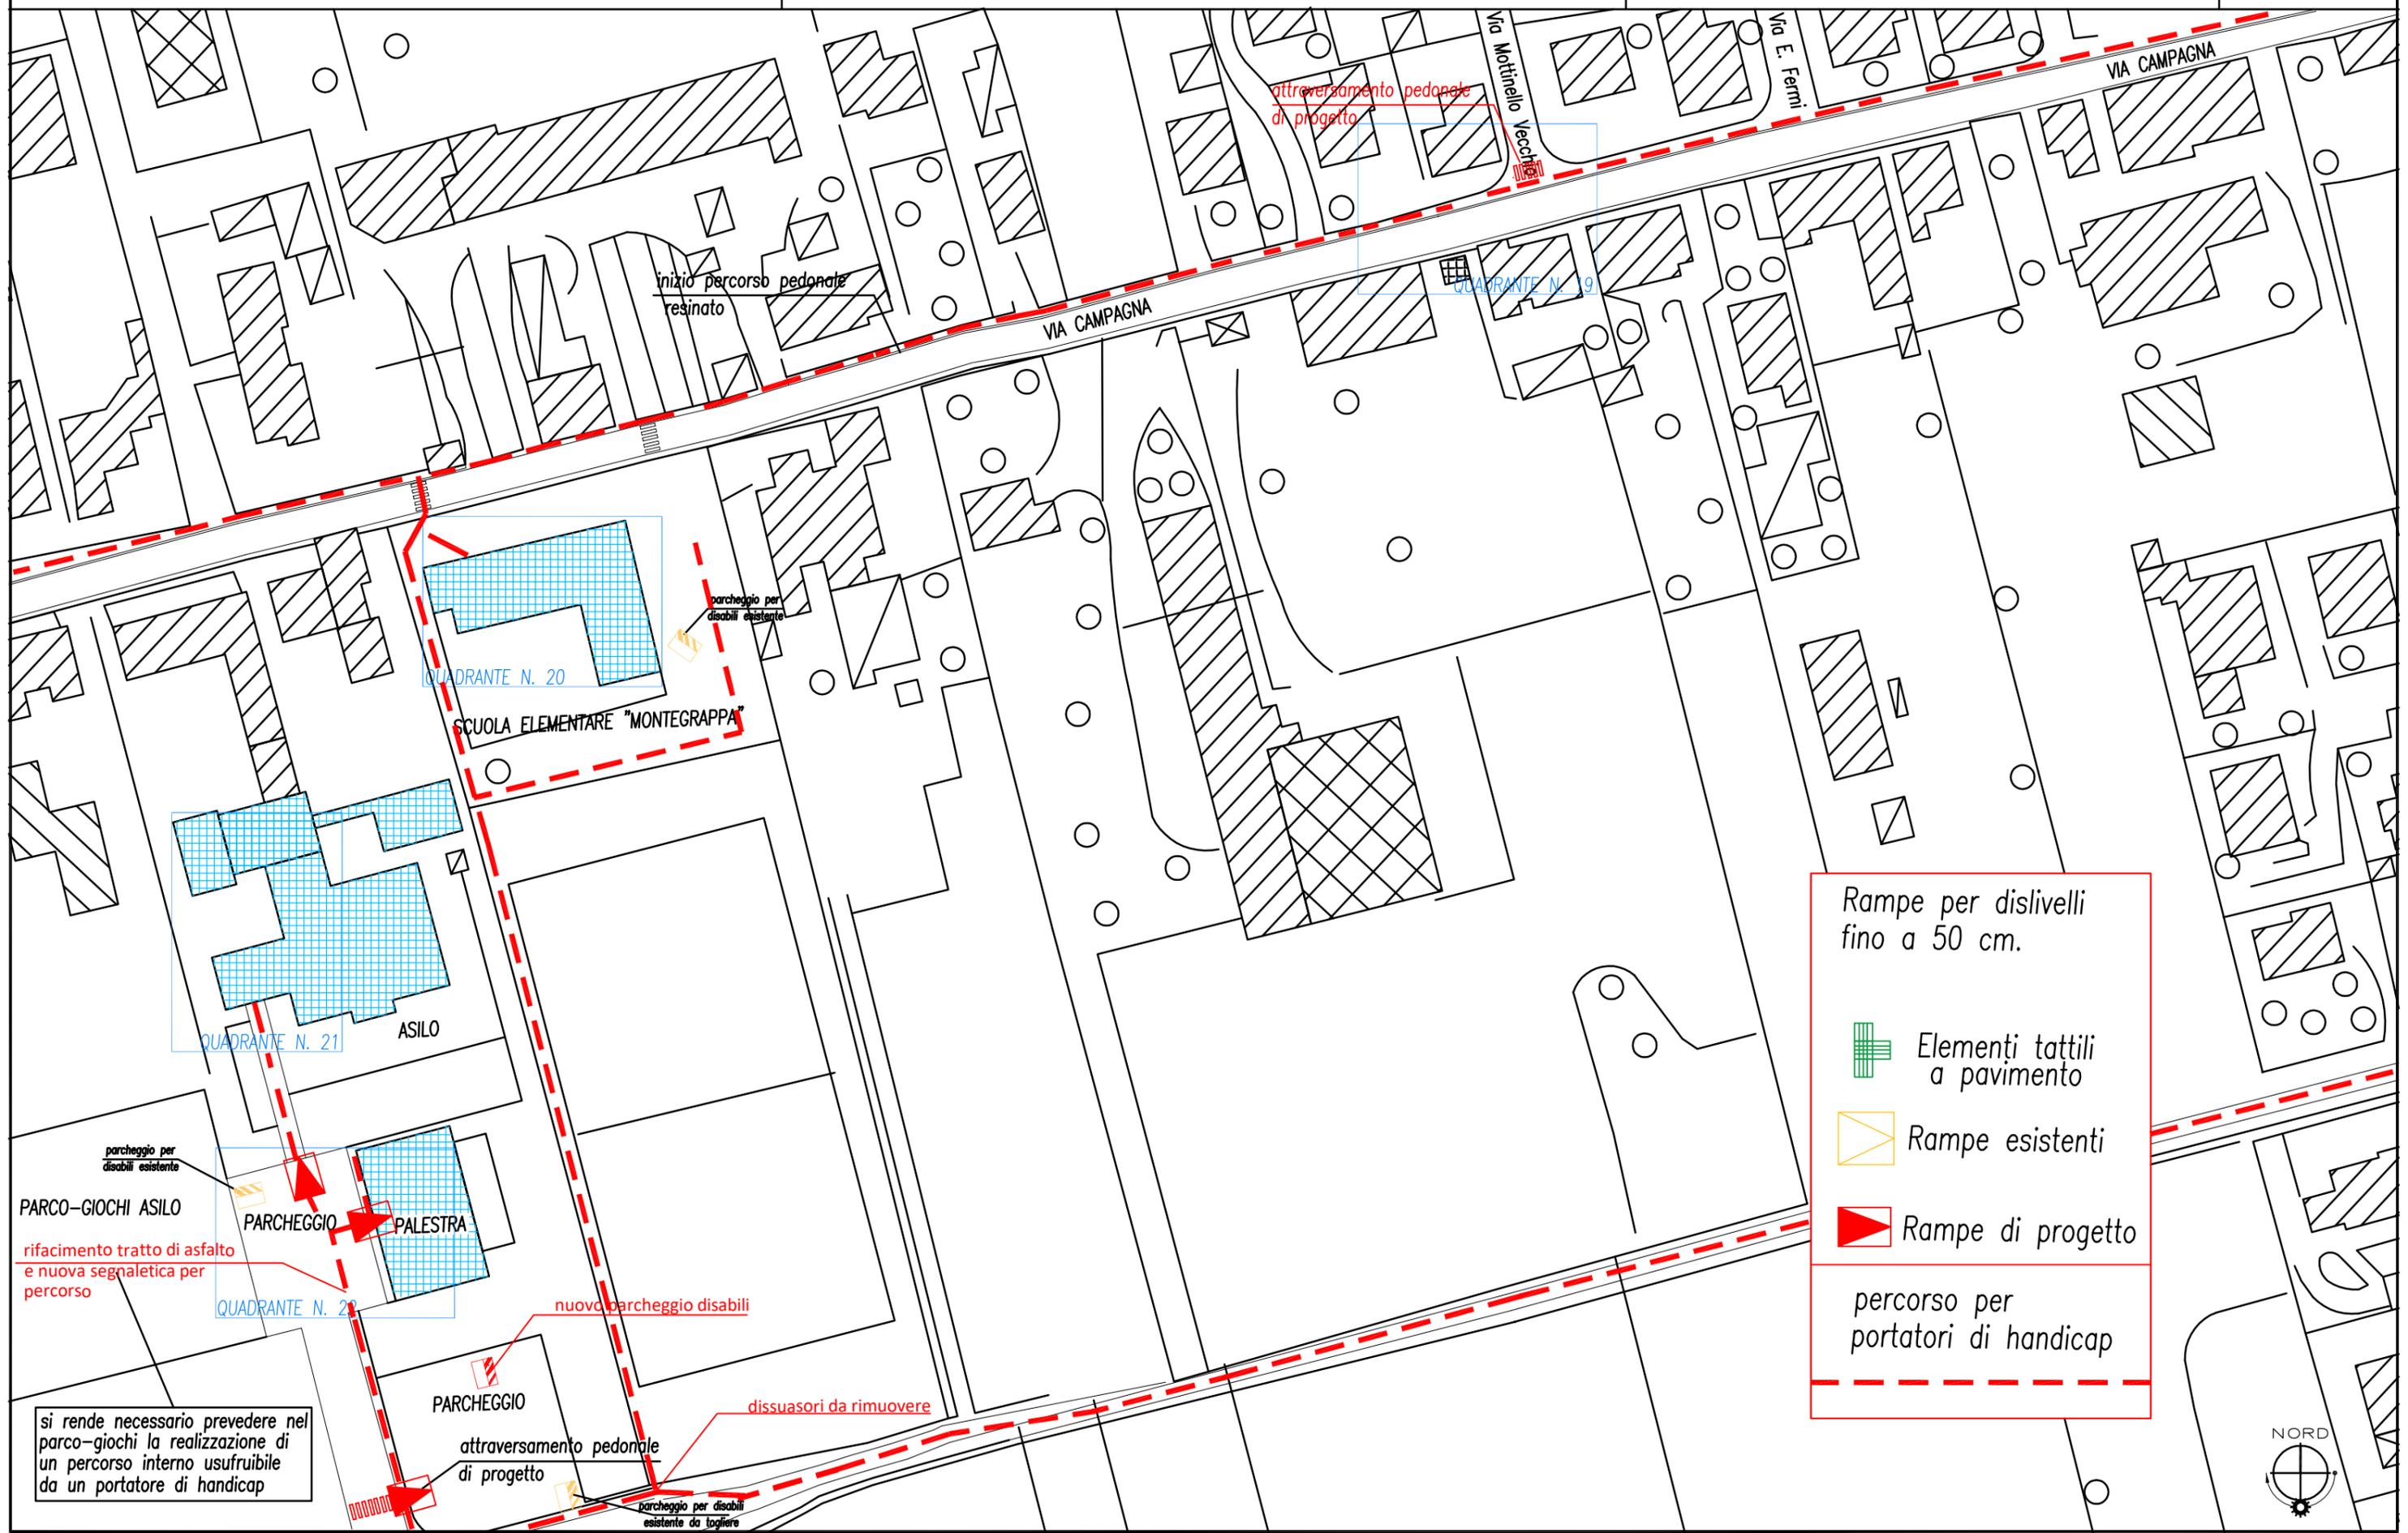

Rampe per dislivelli fino a 50 cm.

Elementi tattili a pavimento

Rampe esistenti

Rampe di progetto

percorso per portatori di handicap

si rende necessario prevedere nel parco-giochi la realizzazione di un percorso interno usufruibile da un portatore di handicap



N.B.: il presente elaborato deve essere letto assieme alla relativa relazione tecnica-fotografica e alla stima di massima




COMUNE DI GALLIERA VENETA  
Provincia di Padova  
35015 GALLIERA VENETA (PD) - Via Roma, 174  
Tel. 049/9471004 - Fax 049/9470577

PIANO DI ELIMINAZIONE DELLE BARRIERE  
ARCHITETTONICHE - aggiornamento 2022

Scheda  
**7.B**

Strada degli alberi

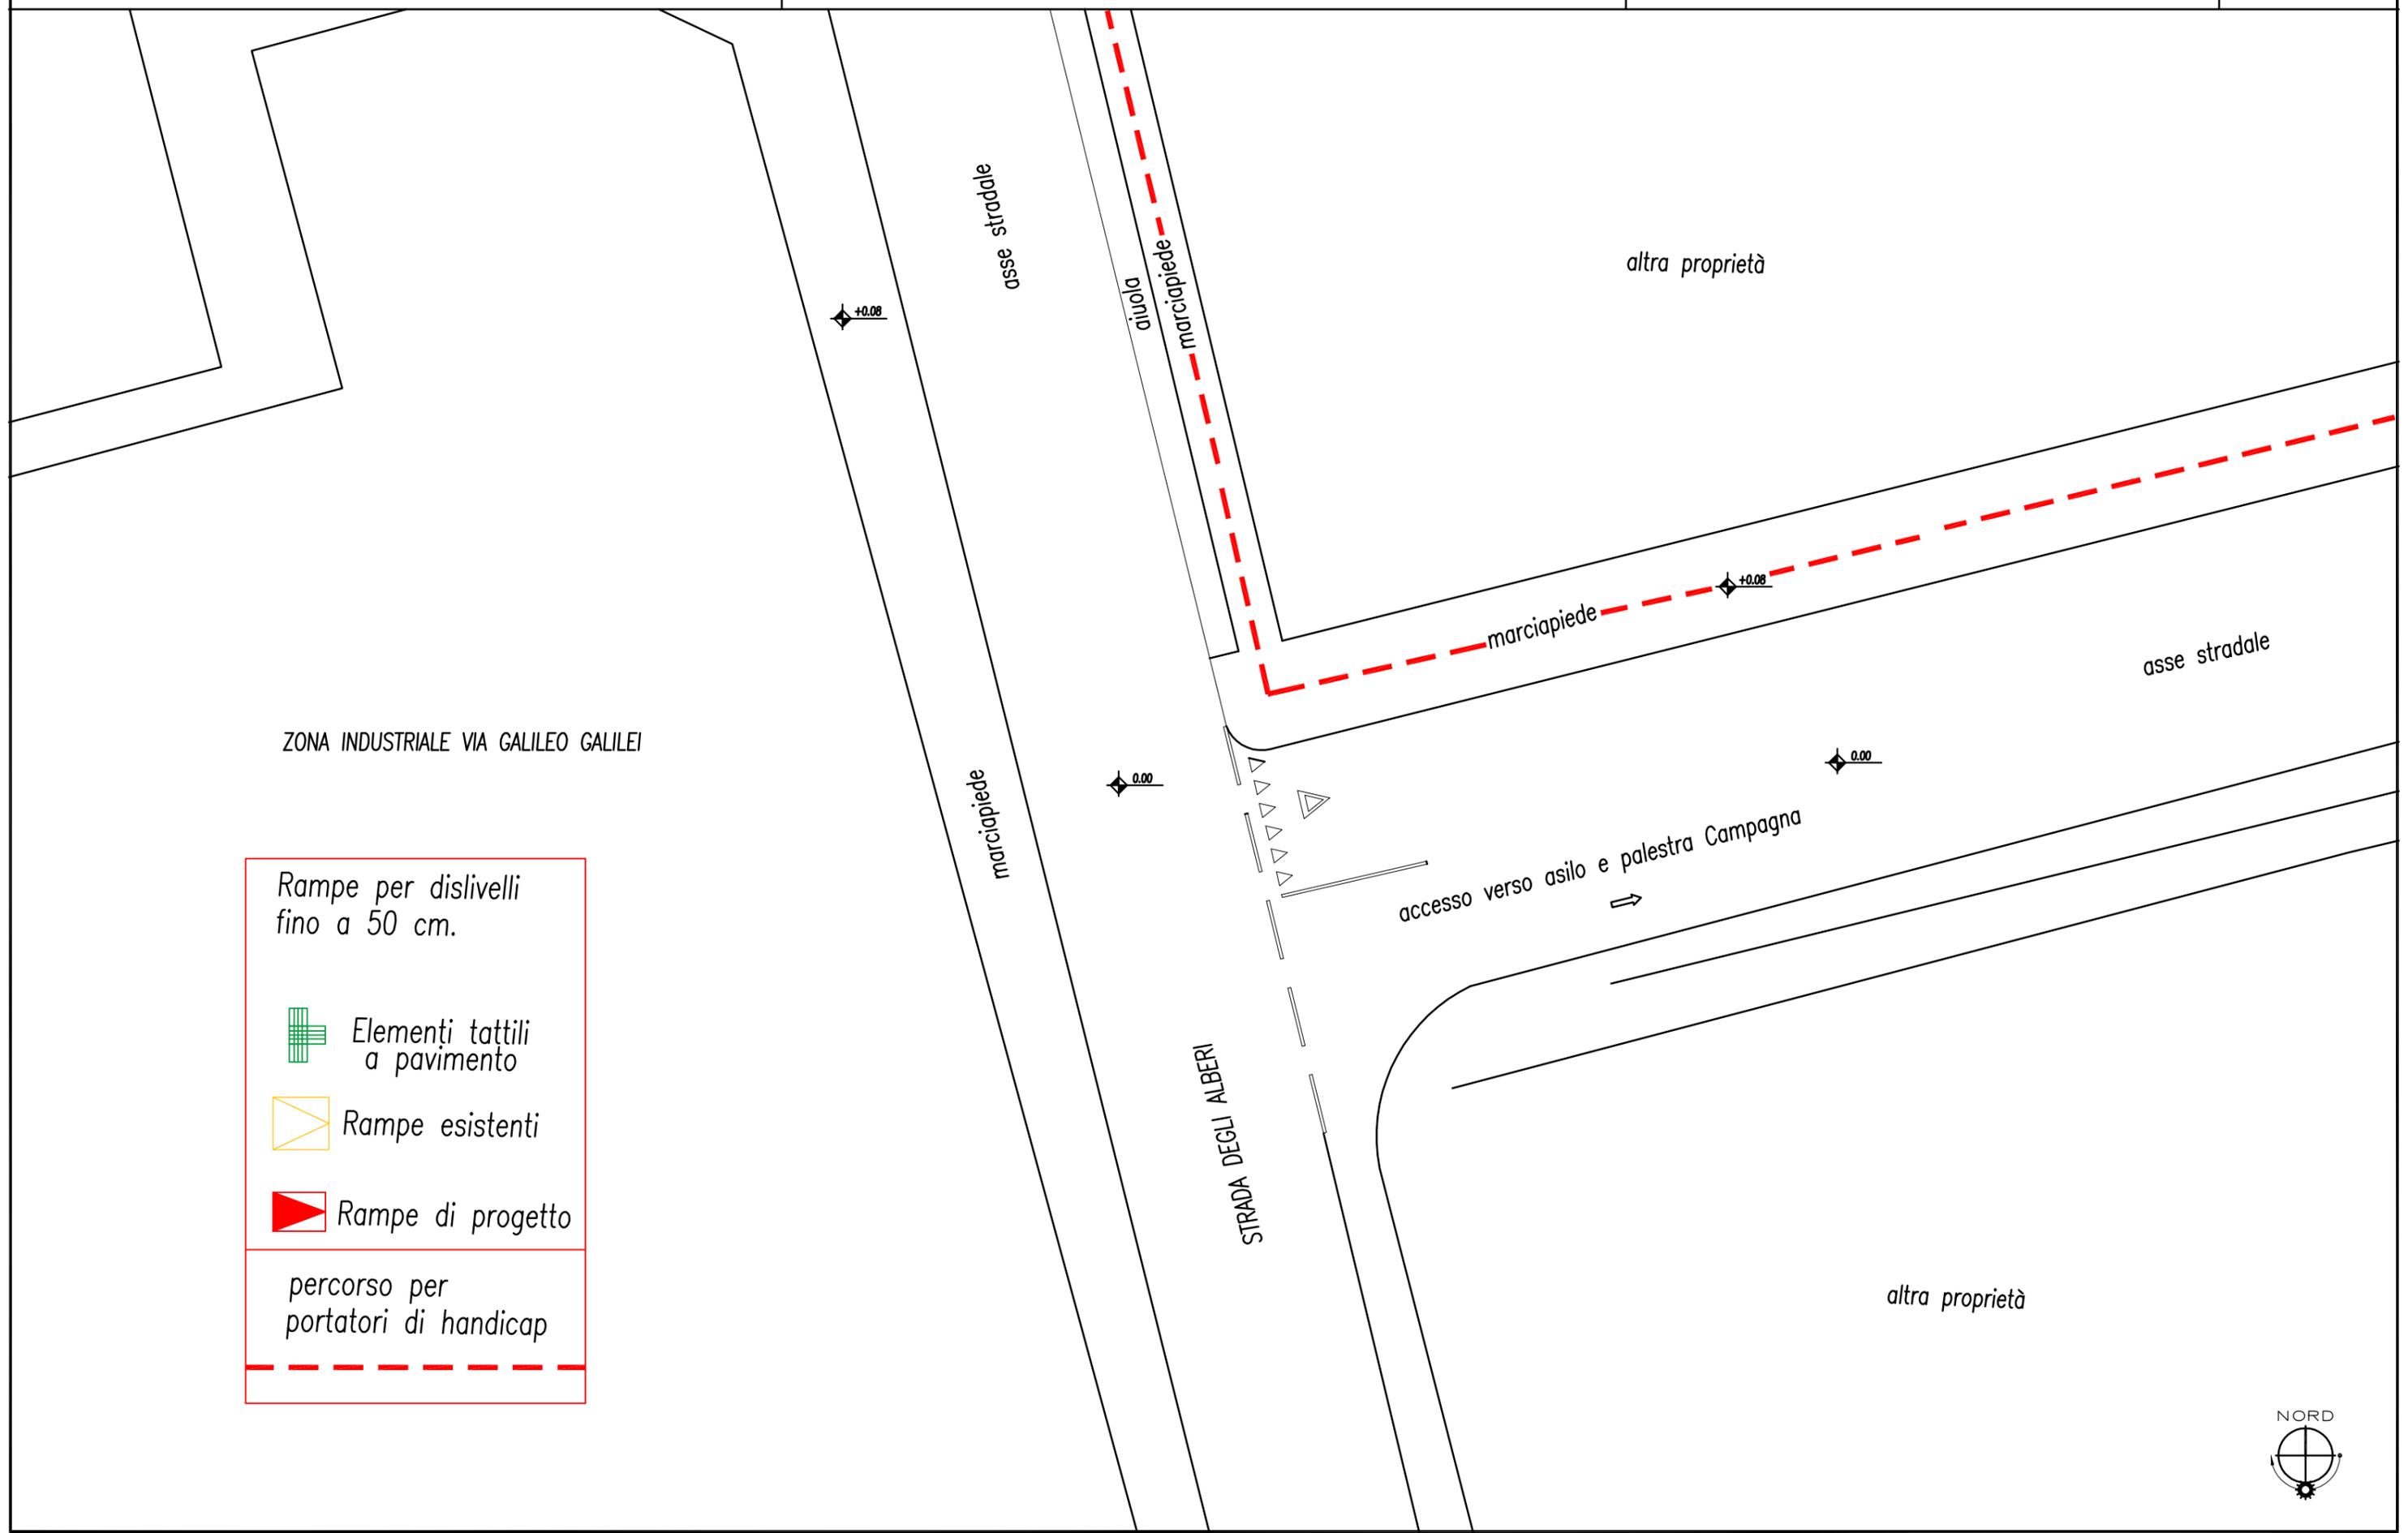

ZONA INDUSTRIALE VIA GALILEO GALILEI

Rampe per dislivelli fino a 50 cm.

- Elementi tattili a pavimento
- Rampe esistenti
- Rampe di progetto

percorso per portatori di handicap



N.B.: il presente elaborato deve essere letto assieme alla relativa relazione tecnica-fotografica e alla stima di massima




COMUNE DI GALLIERA VENETA  
Provincia di Padova  
35015 GALLIERA VENETA (PD) - Via Roma, 174  
Tel. 049/9471004 - Fax 049/9470577

PIANO DI ELIMINAZIONE DELLE BARRIERE ARCHITETTONICHE - aggiornamento 2022

Scheda  
**8.B**

Via Campagna

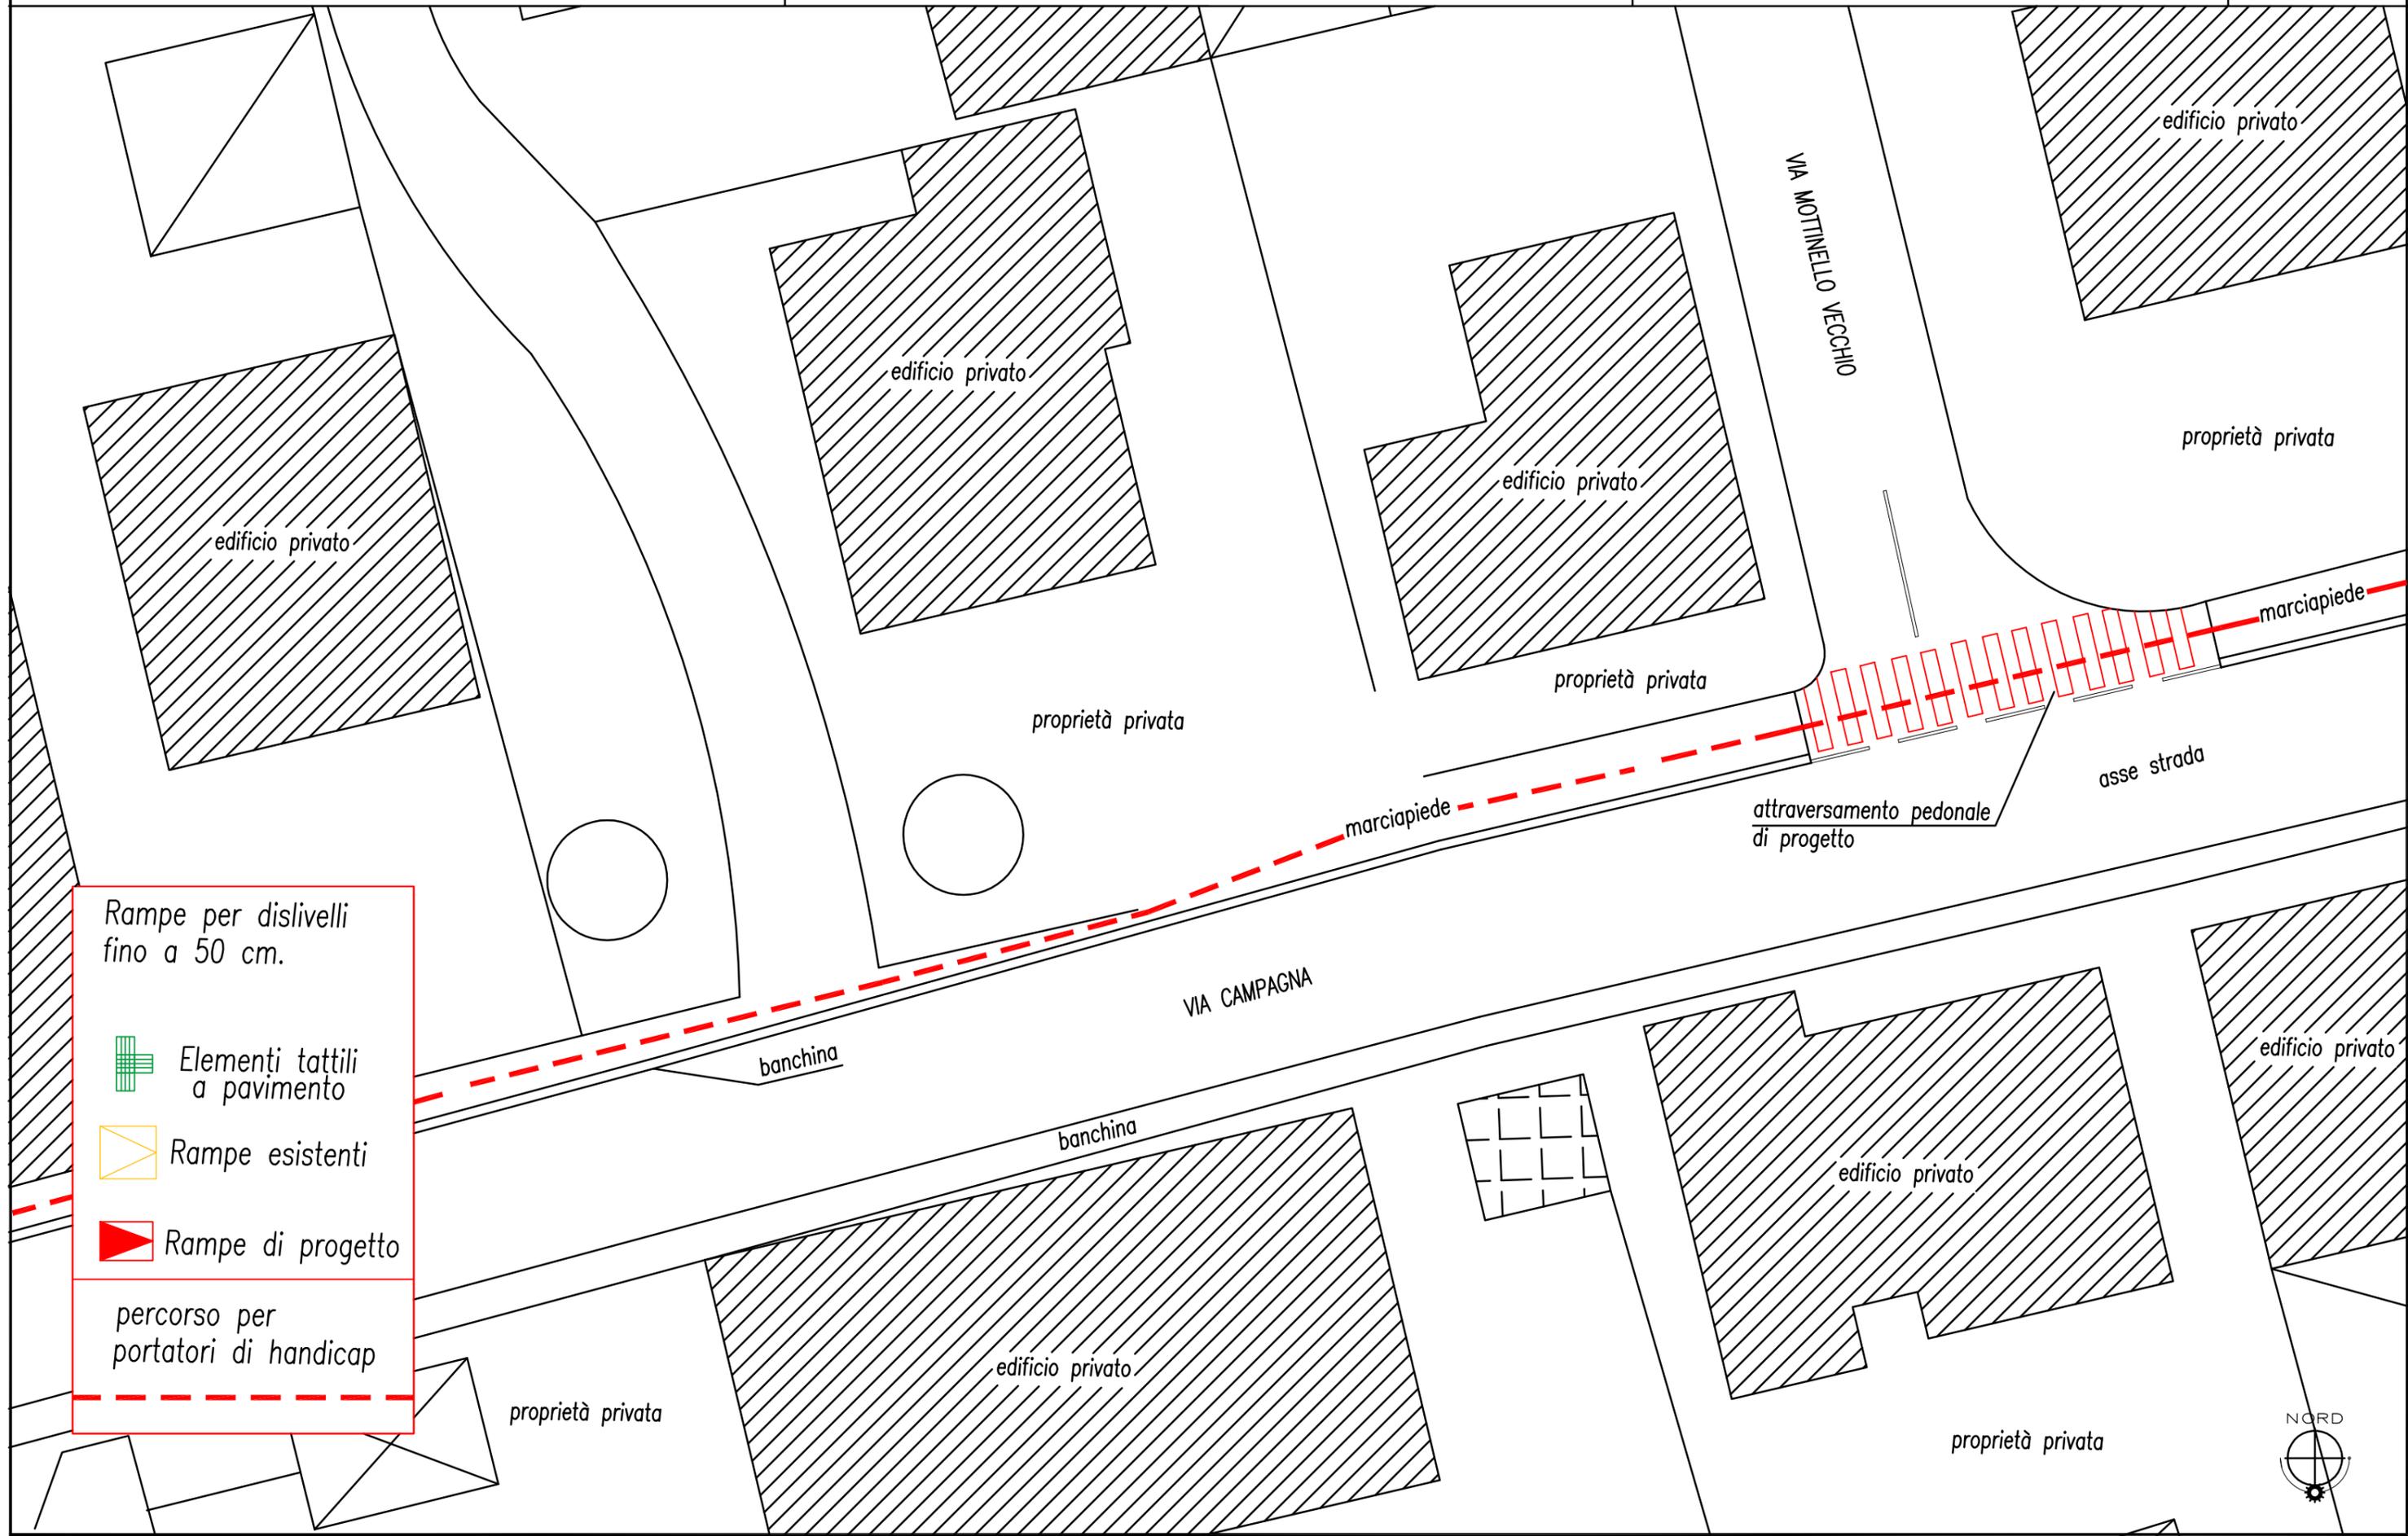

Rampe per dislivelli fino a 50 cm.



Elementi tattili a pavimento



Rampe esistenti



Rampe di progetto

percorso per portatori di handicap



NORD

N.B.: il presente elaborato deve essere letto assieme alla relativa relazione tecnica-fotografica e alla stima di massima




COMUNE DI GALLIERA VENETA  
Provincia di Padova  
35015 GALLIERA VENETA (PD) - Via Roma, 174  
Tel. 049/9471004 - Fax 049/9470577

PIANO DI ELIMINAZIONE DELLE BARRIERE  
ARCHITETTONICHE - aggiornamento 2022

Scheda  
9.B

Via Mottinello Vecchio dall'incrocio  
con Via Campagna fino alla Chiesa

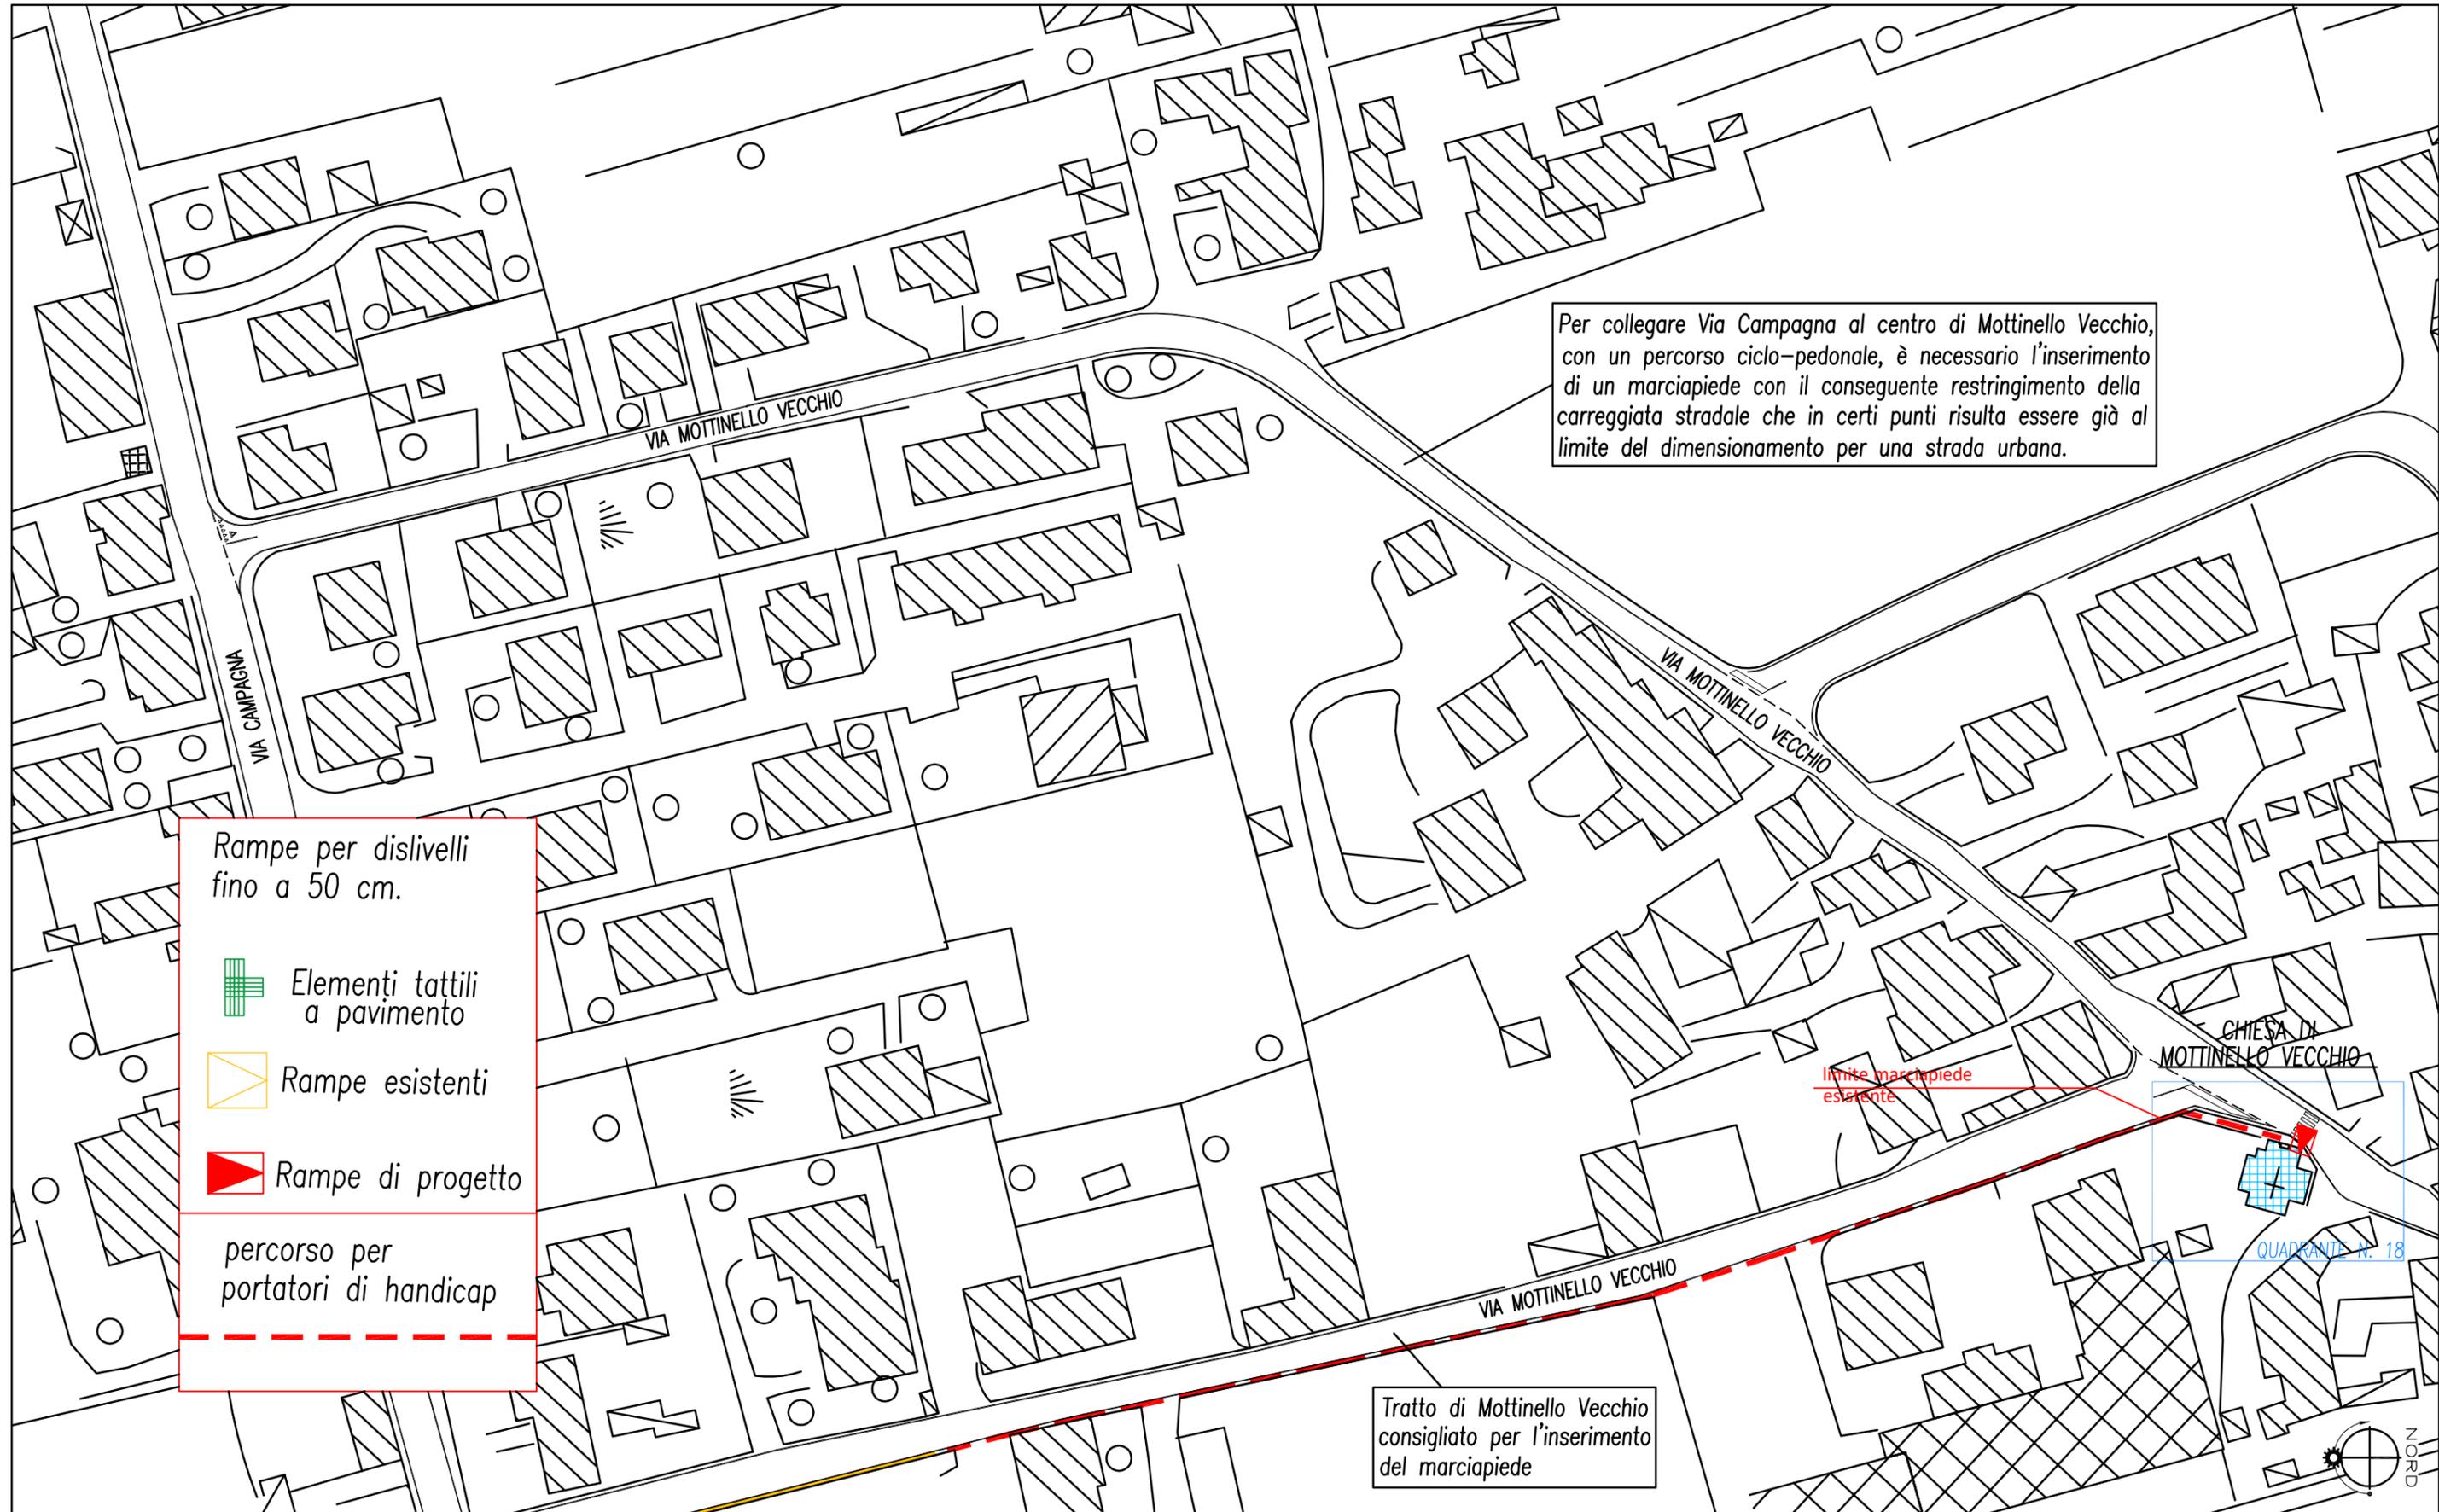

N.B.: il presente elaborato deve essere letto assieme alla relativa relazione tecnica-fotografica e alla stima di massima




COMUNE DI GALLIERA VENETA  
Provincia di Padova  
35015 GALLIERA VENETA (PD) - Via Roma, 174  
Tel. 049/9471004 - Fax 049/9470577

PIANO DI ELIMINAZIONE DELLE BARRIERE ARCHITETTONICHE - aggiornamento 2022

Chiesa Mottinello Vecchio

Scheda  
**10.B**

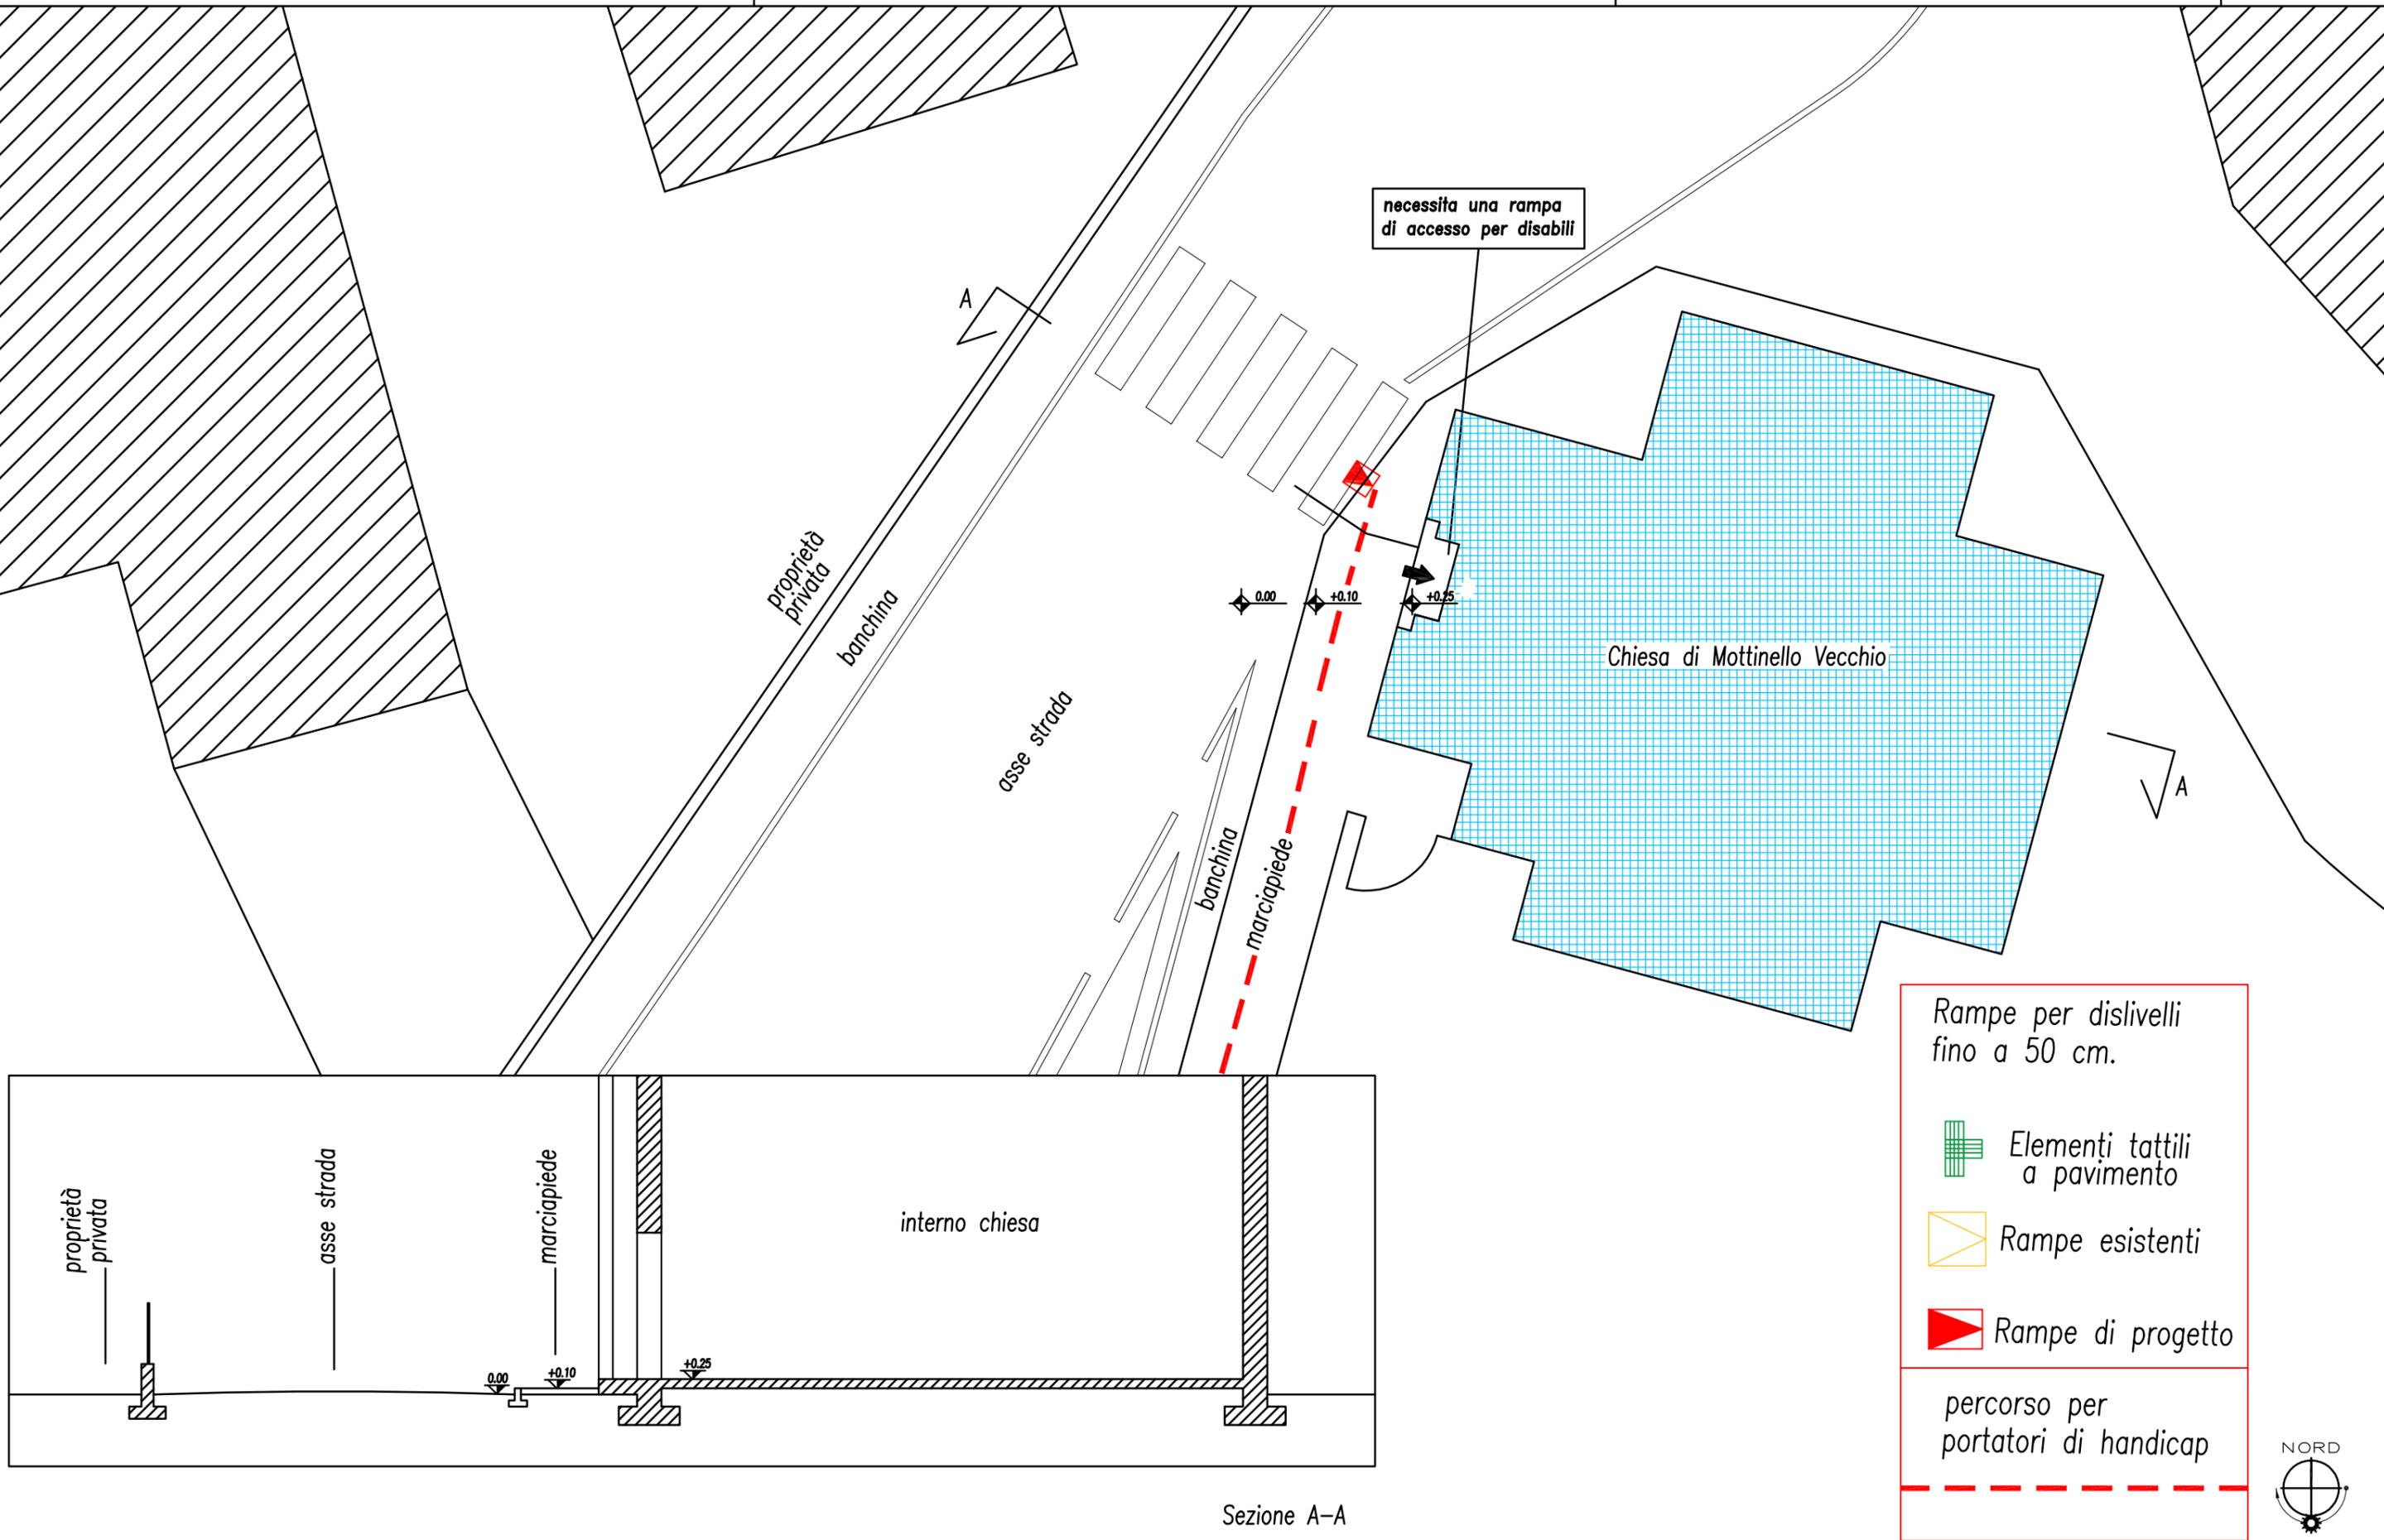

N.B.: il presente elaborato deve essere letto assieme alla relativa relazione tecnica-fotografica e alla stima di massima




COMUNE DI GALLIERA VENETA  
Provincia di Padova  
35015 GALLIERA VENETA (PD) - Via Roma, 174  
Tel. 049/9471004 - Fax 049/9470577

PIANO DI ELIMINAZIONE DELLE BARRIERE ARCHITETTONICHE - aggiornamento 2022

Incrocio di Via Campagna con Via San Pio X

Scheda  
**11.B**

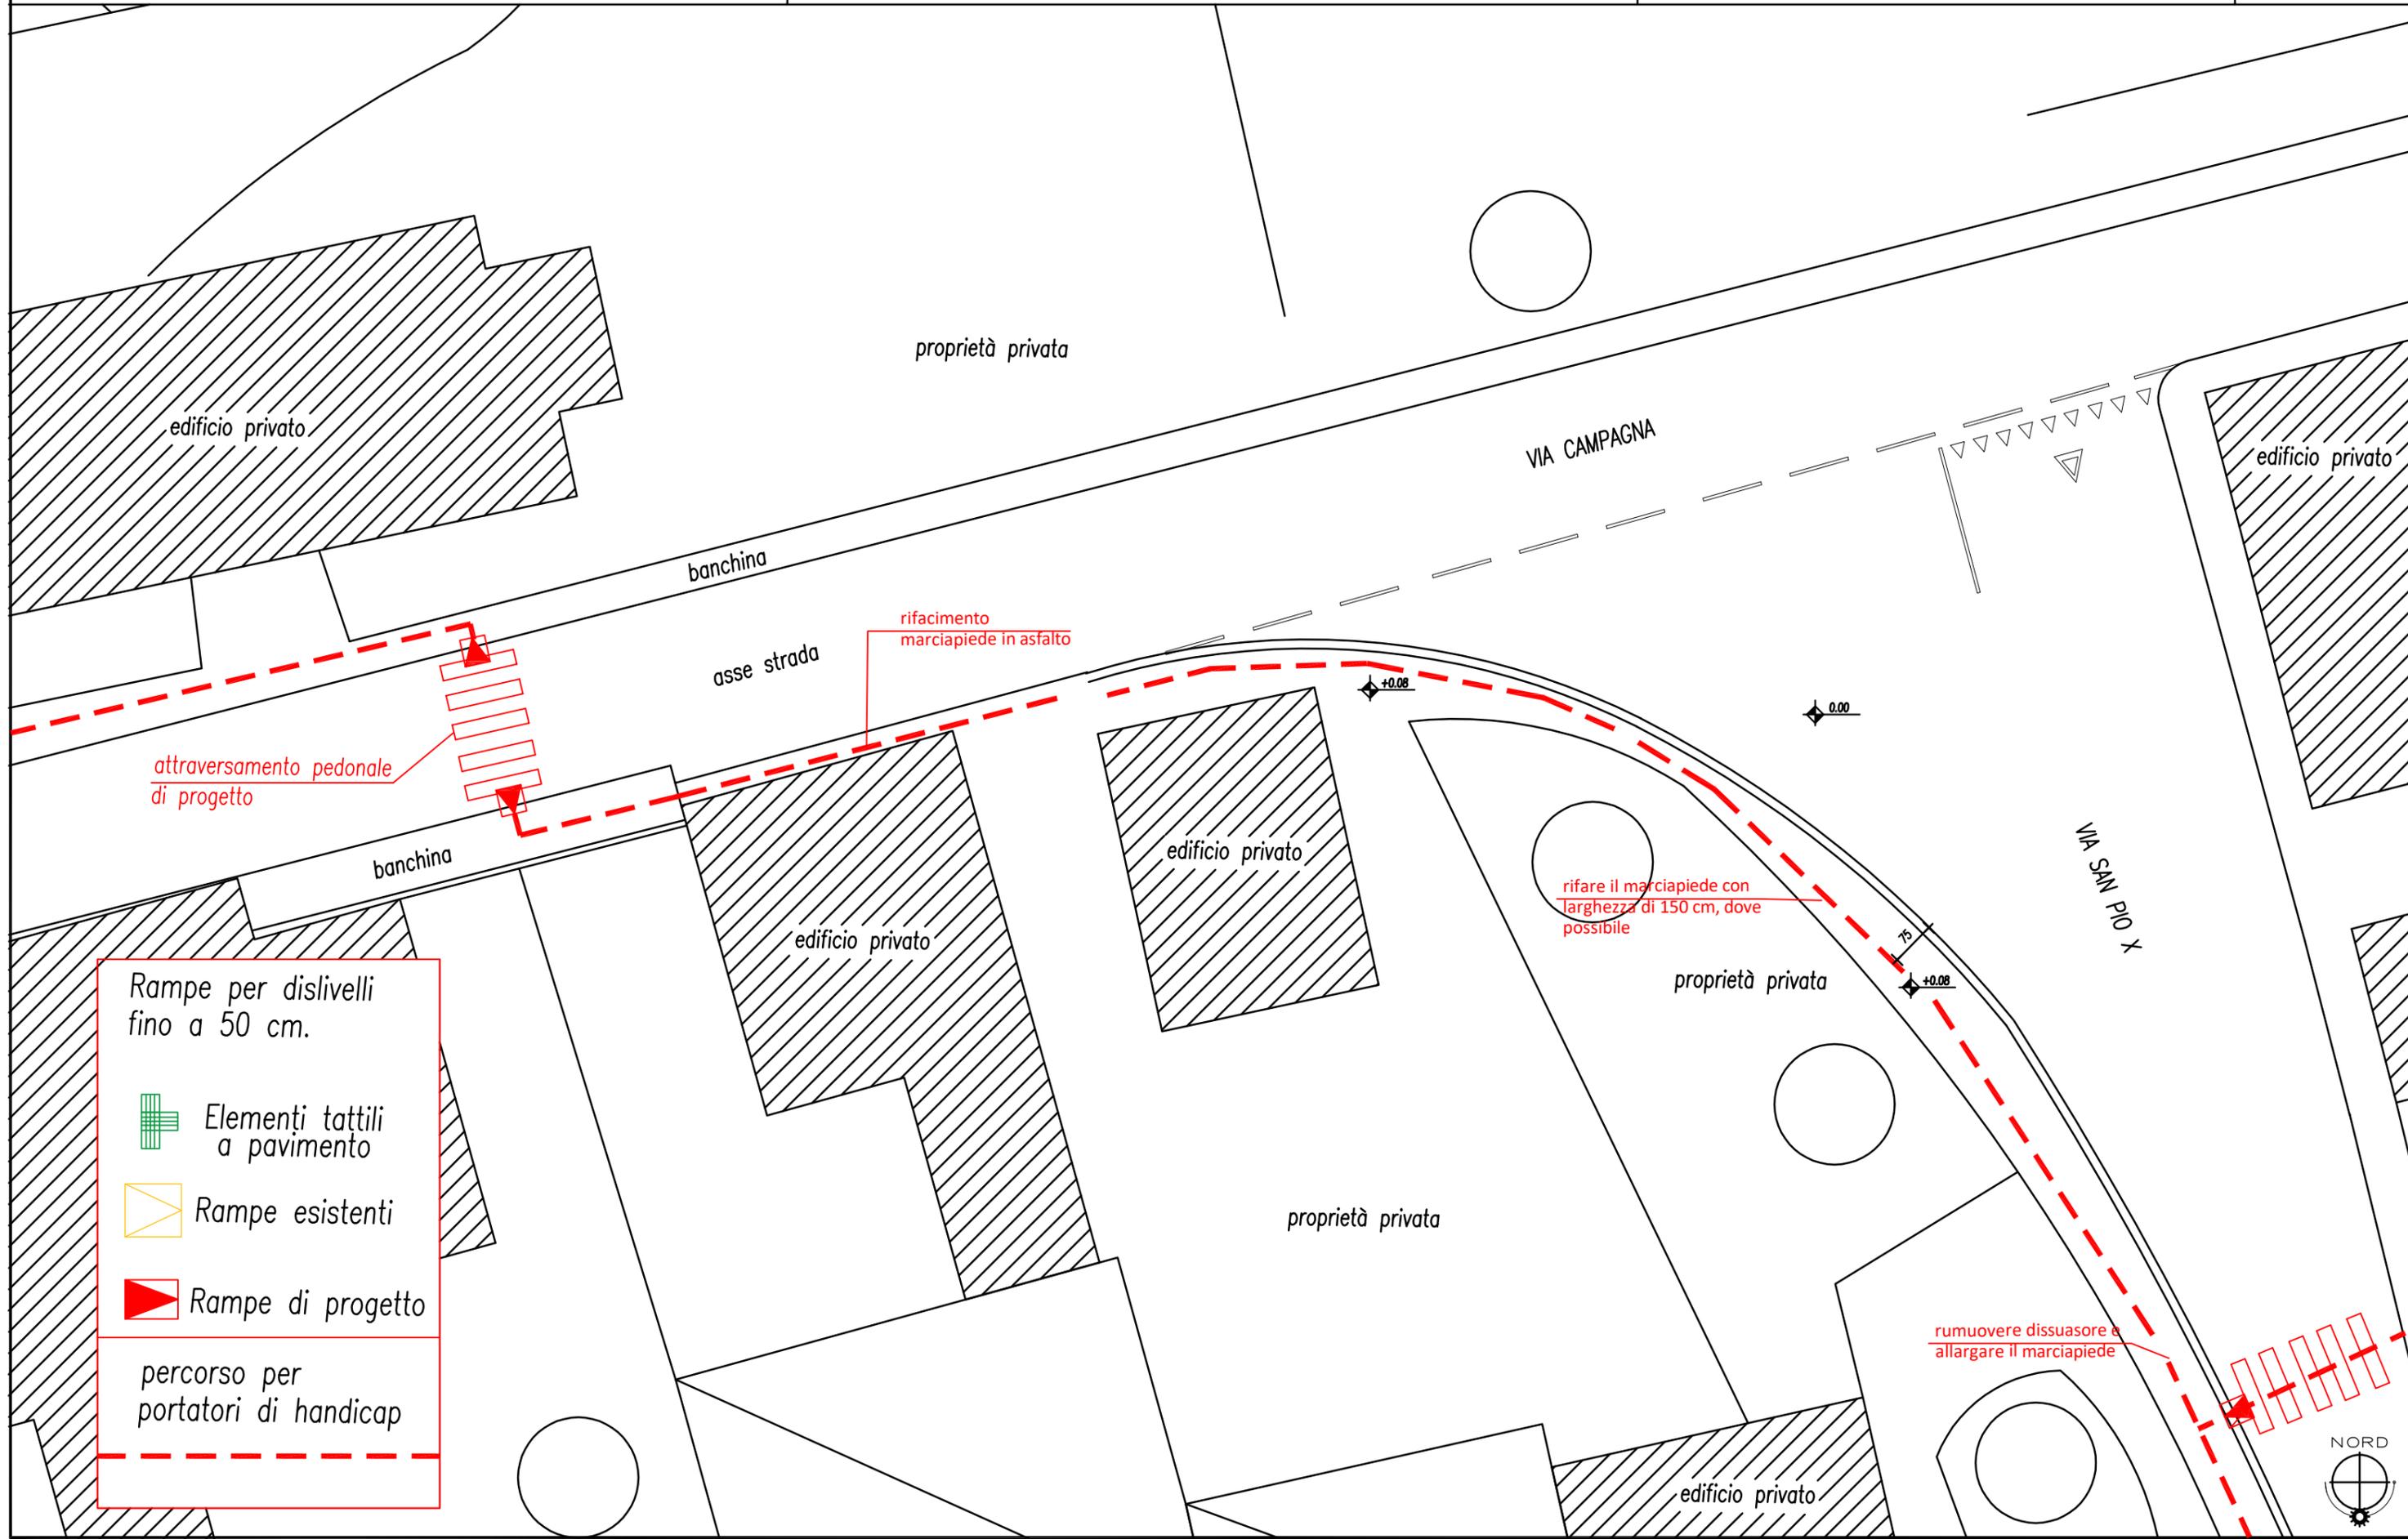

Rampe per dislivelli fino a 50 cm.

 Elementi tattili a pavimento

 Rampe esistenti

 Rampe di progetto

percorso per portatori di handicap



N.B.: il presente elaborato deve essere letto assieme alla relativa relazione tecnica-fotografica e alla stima di massima



COMUNE DI GALLIERA VENETA  
Provincia di Padova  
35015 GALLIERA VENETA (PD) - Via Roma, 174  
Tel. 049/9471004 - Fax 049/9470577

PIANO DI ELIMINAZIONE DELLE BARRIERE  
ARCHITETTONICHE - aggiornamento 2022

Zona Via Prese

Scheda  
12.B


Rampe per dislivelli fino a 50 cm.

Elementi tattili a pavimento

Rampe esistenti

Rampe di progetto

percorso per portatori di handicap

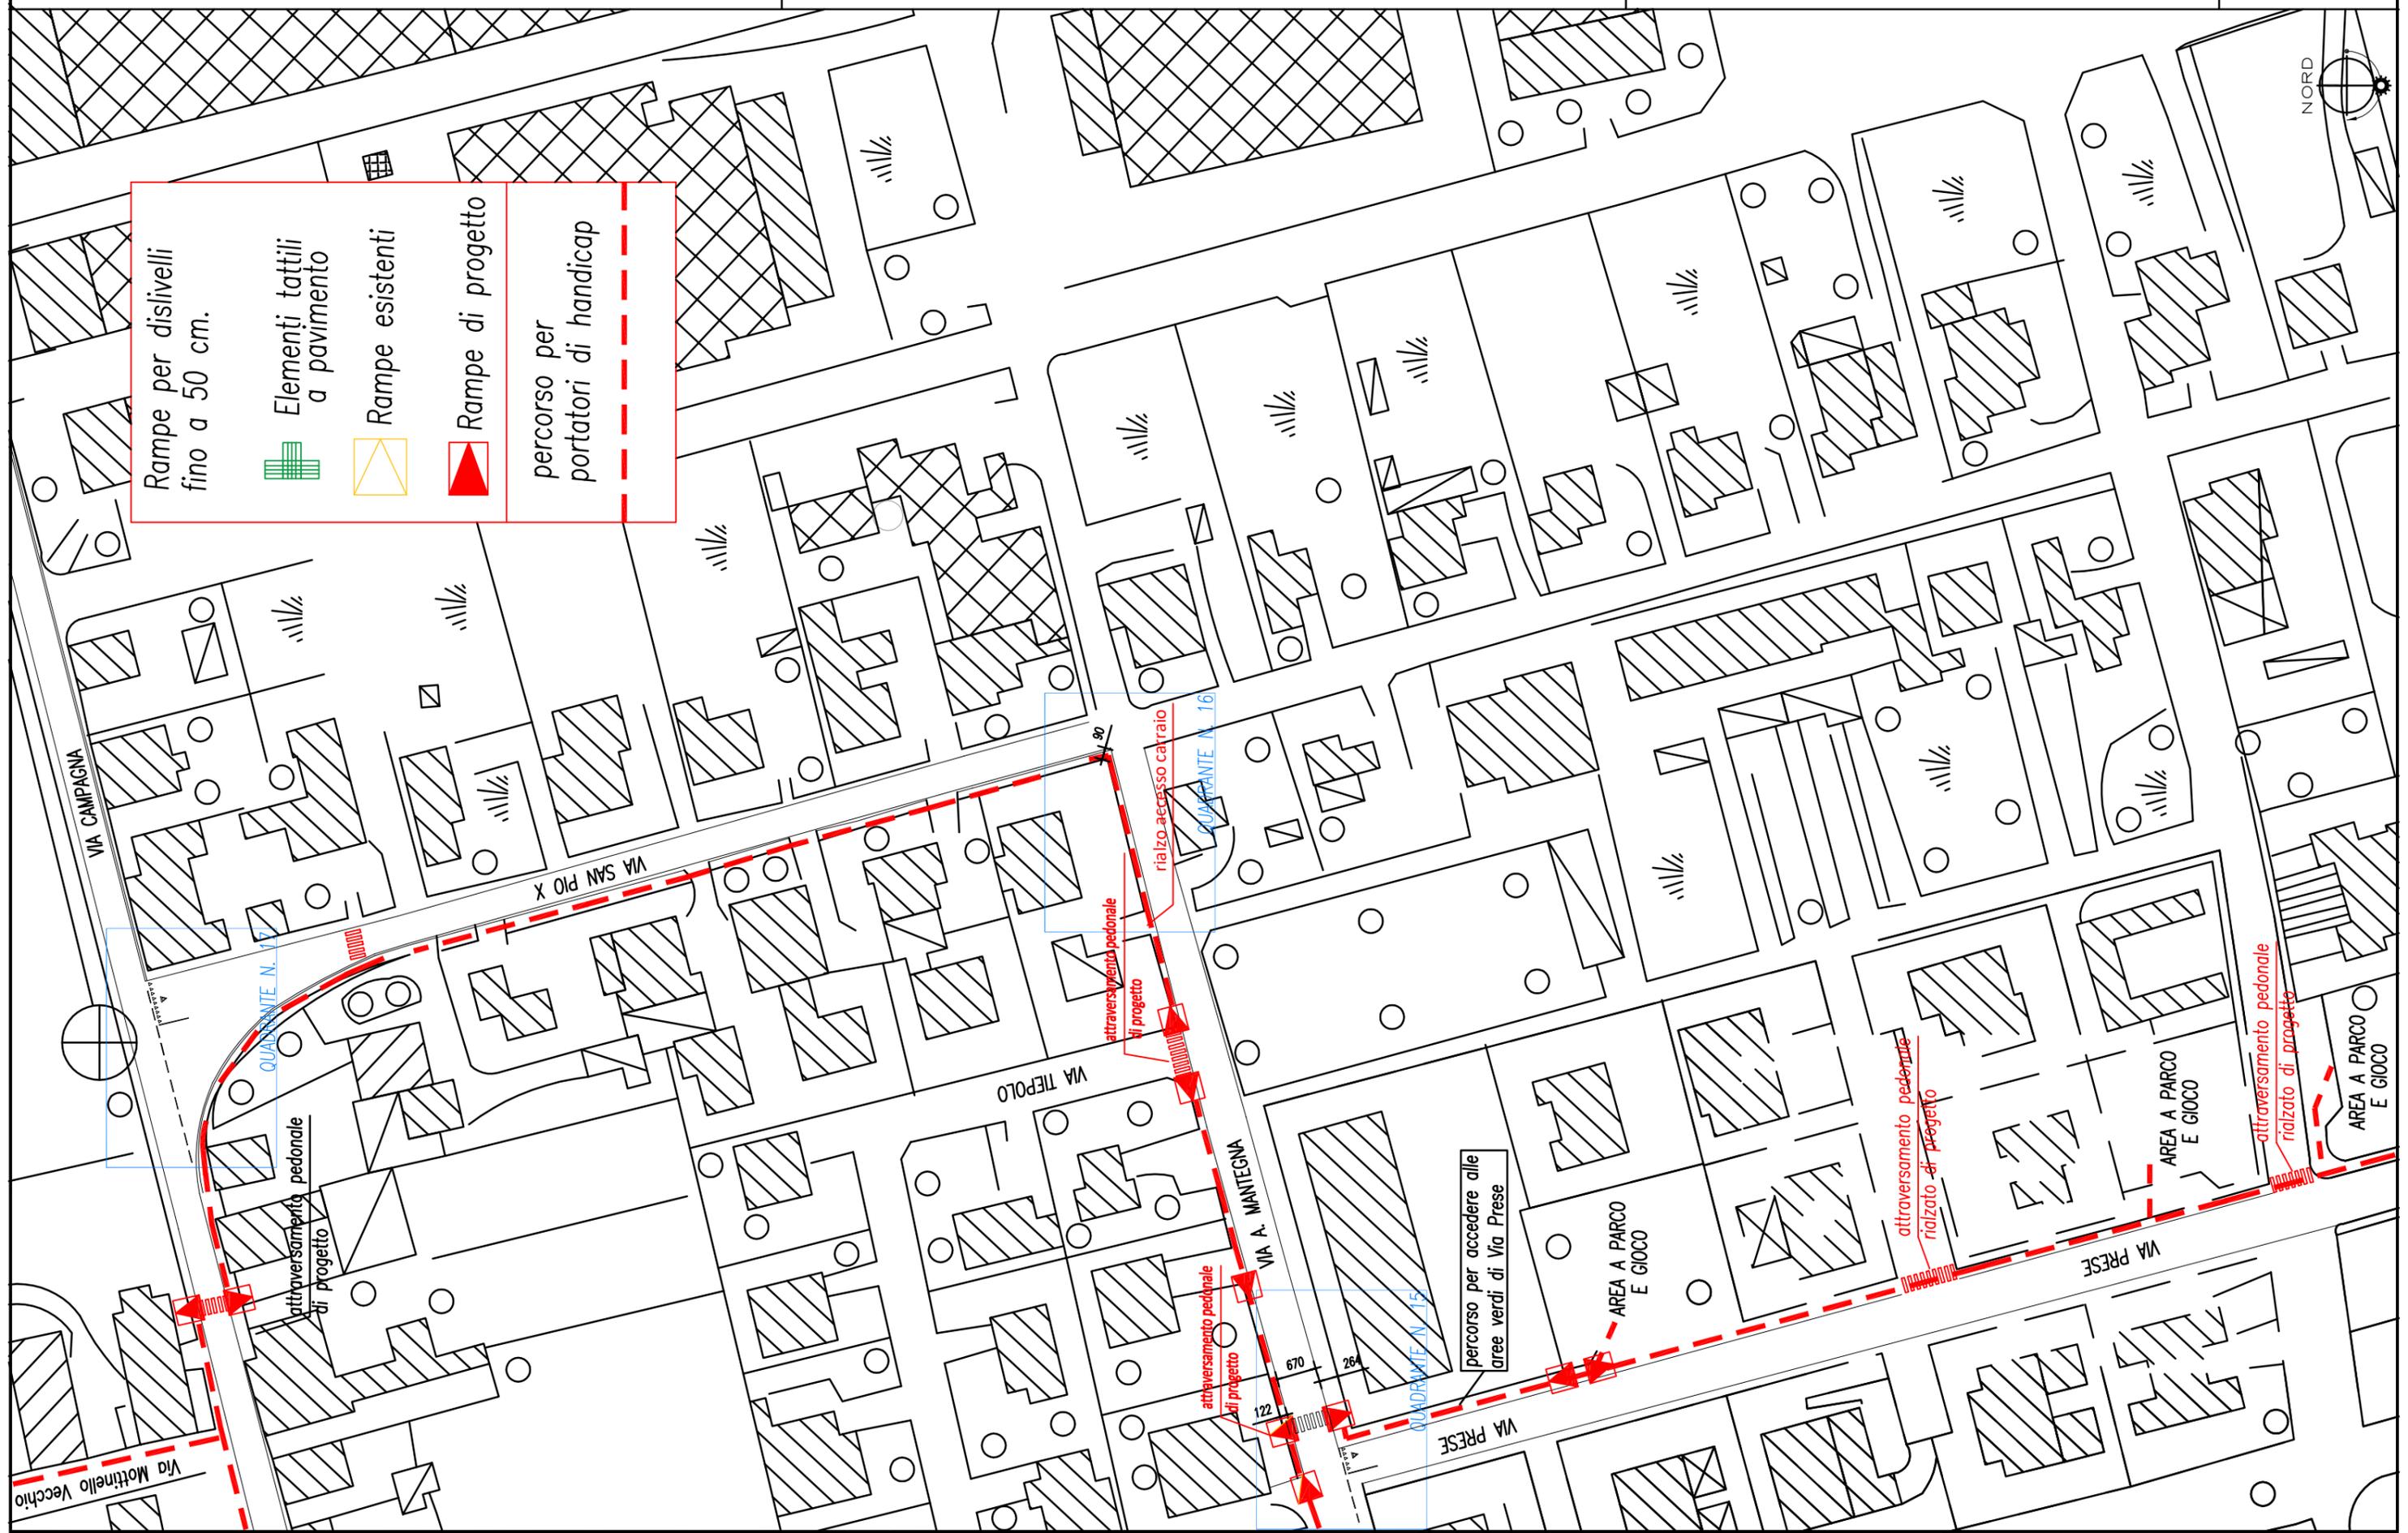

N.B.: il presente elaborato deve essere letto assieme alla relativa relazione tecnica-fotografica e alla stima di massima




COMUNE DI GALLIERA VENETA  
Provincia di Padova  
35015 GALLIERA VENETA (PD) - Via Roma, 174  
Tel. 049/9471004 - Fax 049/9470577

PIANO DI ELIMINAZIONE DELLE BARRIERE ARCHITETTONICHE - aggiornamento 2022

Via San Pio X

Scheda  
**13.B**

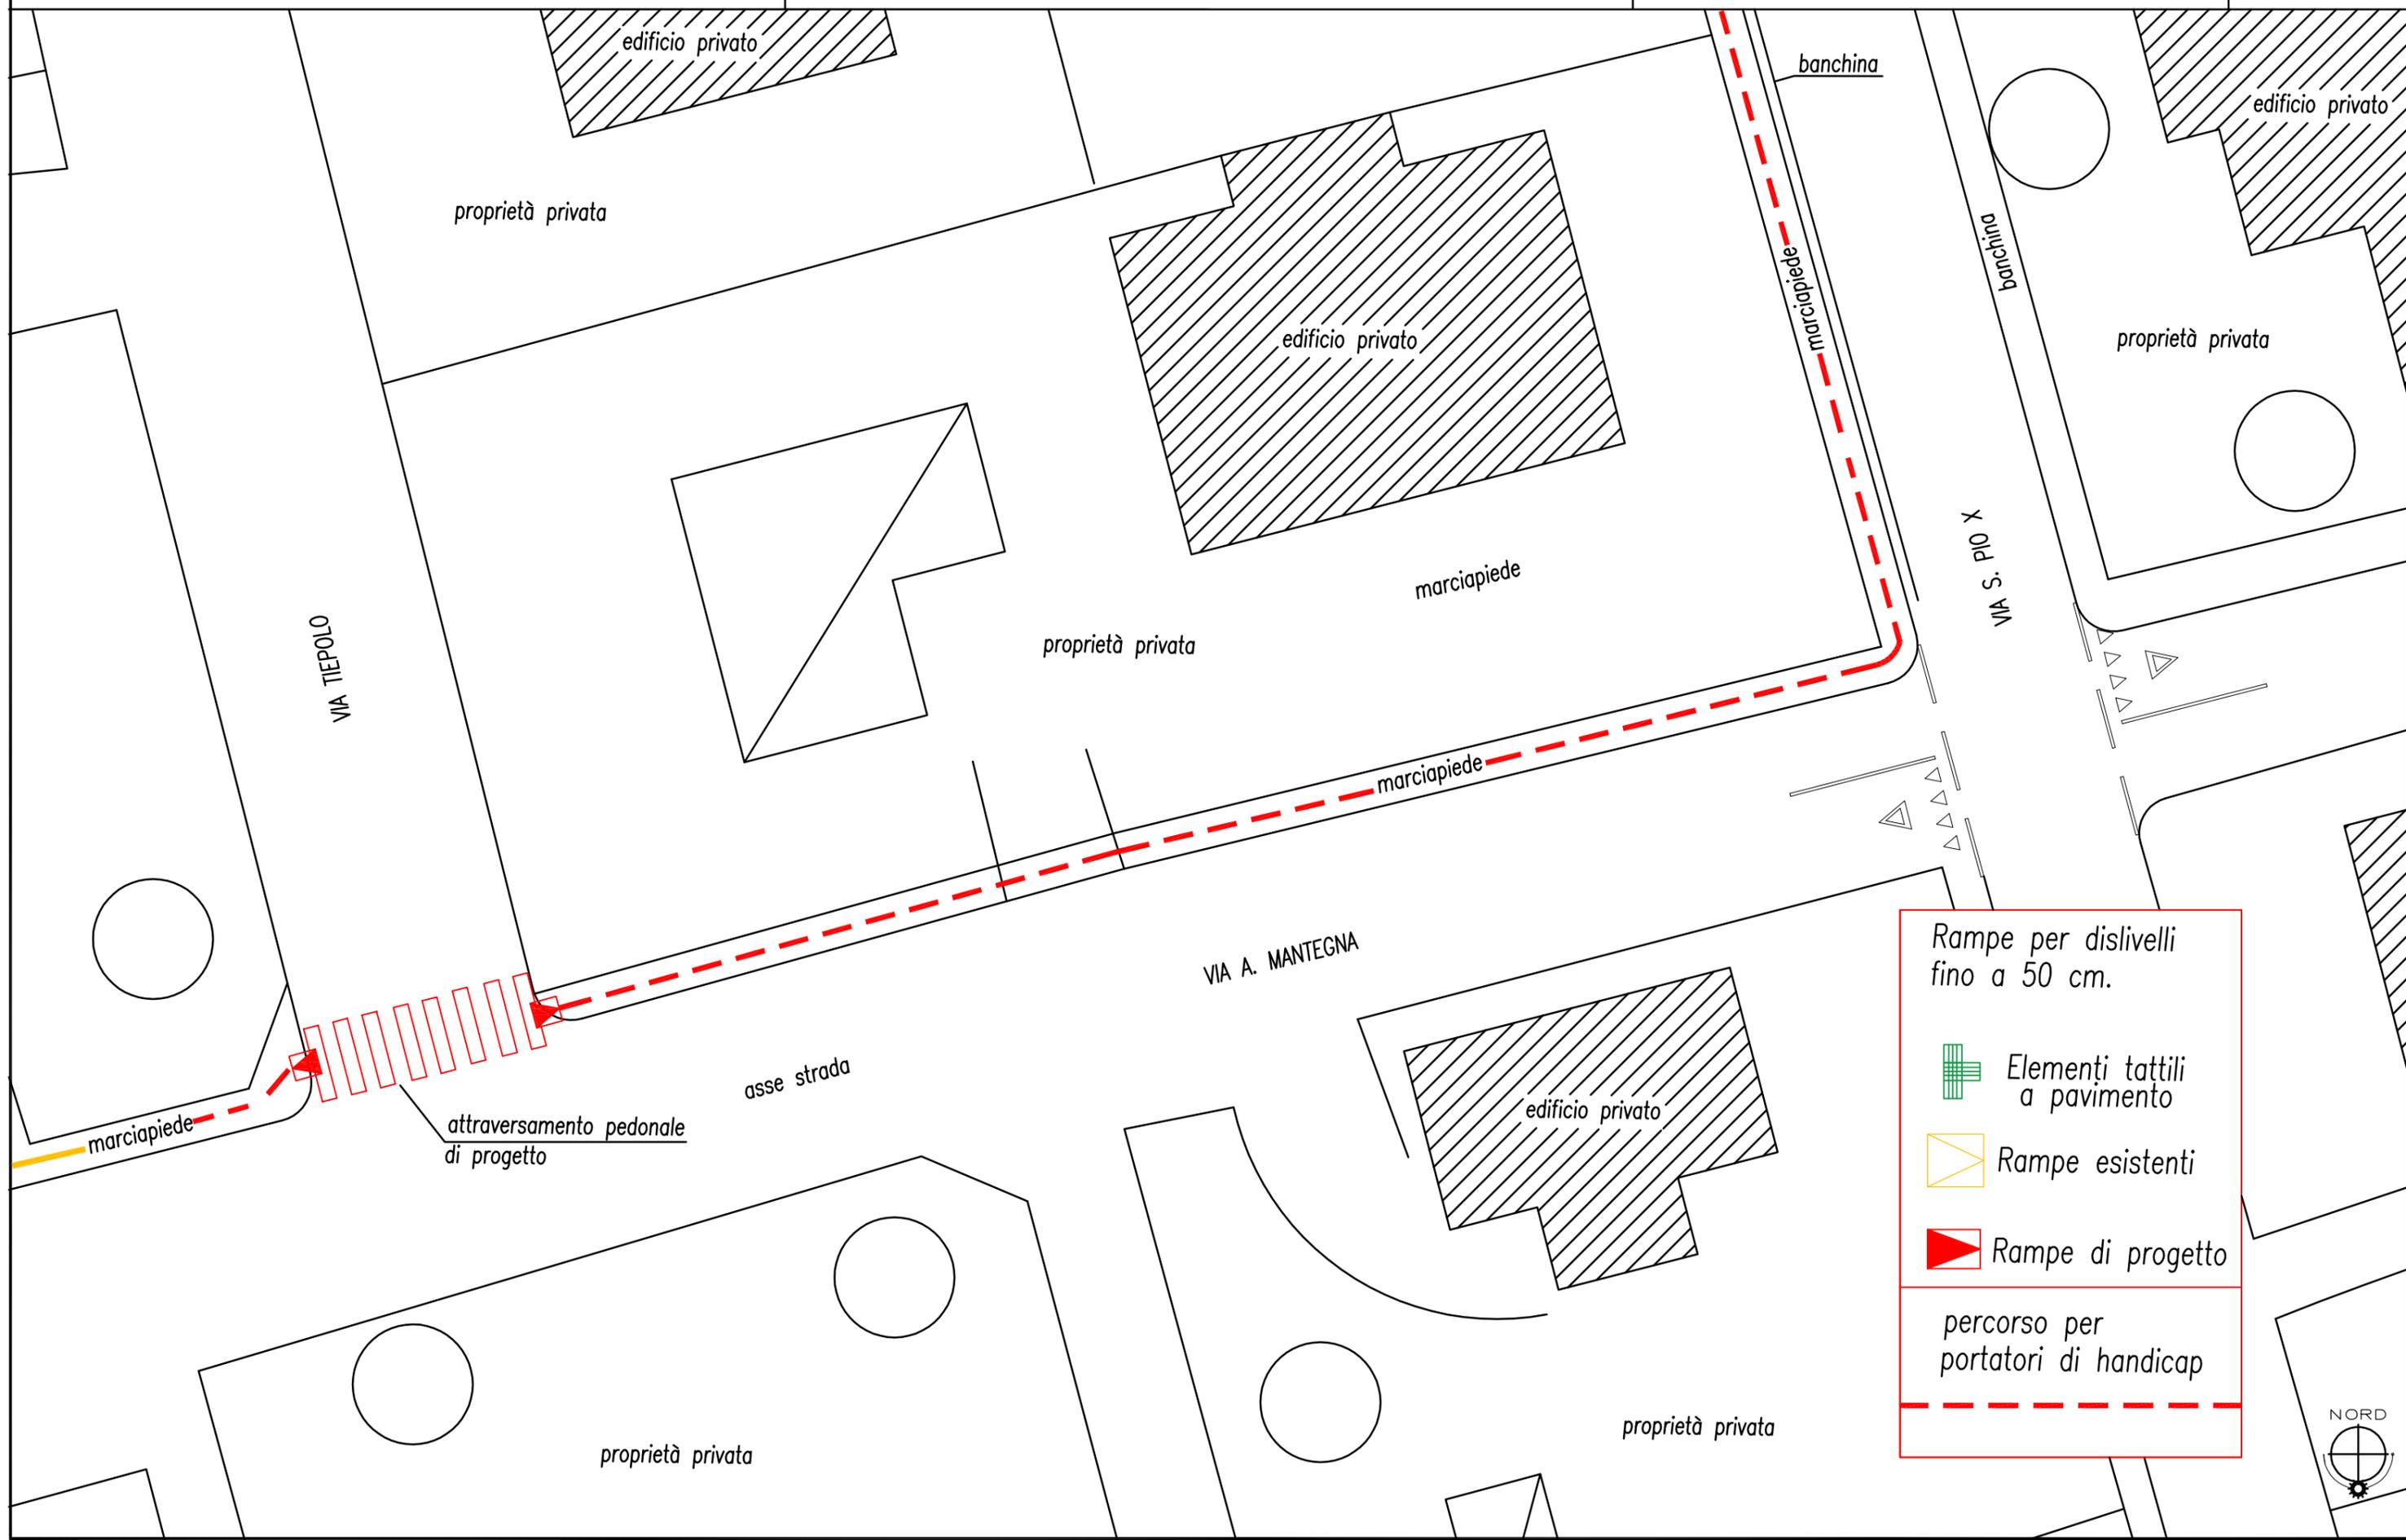

Rampe per dislivelli fino a 50 cm.

 Elementi tattili a pavimento

 Rampe esistenti

 Rampe di progetto

percorso per portatori di handicap



N.B.: il presente elaborato deve essere letto assieme alla relativa relazione tecnica-fotografica e alla stima di massima




COMUNE DI GALLIERA VENETA  
Provincia di Padova  
35015 GALLIERA VENETA (PD) - Via Roma, 174  
Tel. 049/9471004 - Fax 049/9470577

PIANO DI ELIMINAZIONE DELLE BARRIERE ARCHITETTONICHE - aggiornamento 2022

Via A. Mantegna

Scheda  
14.B

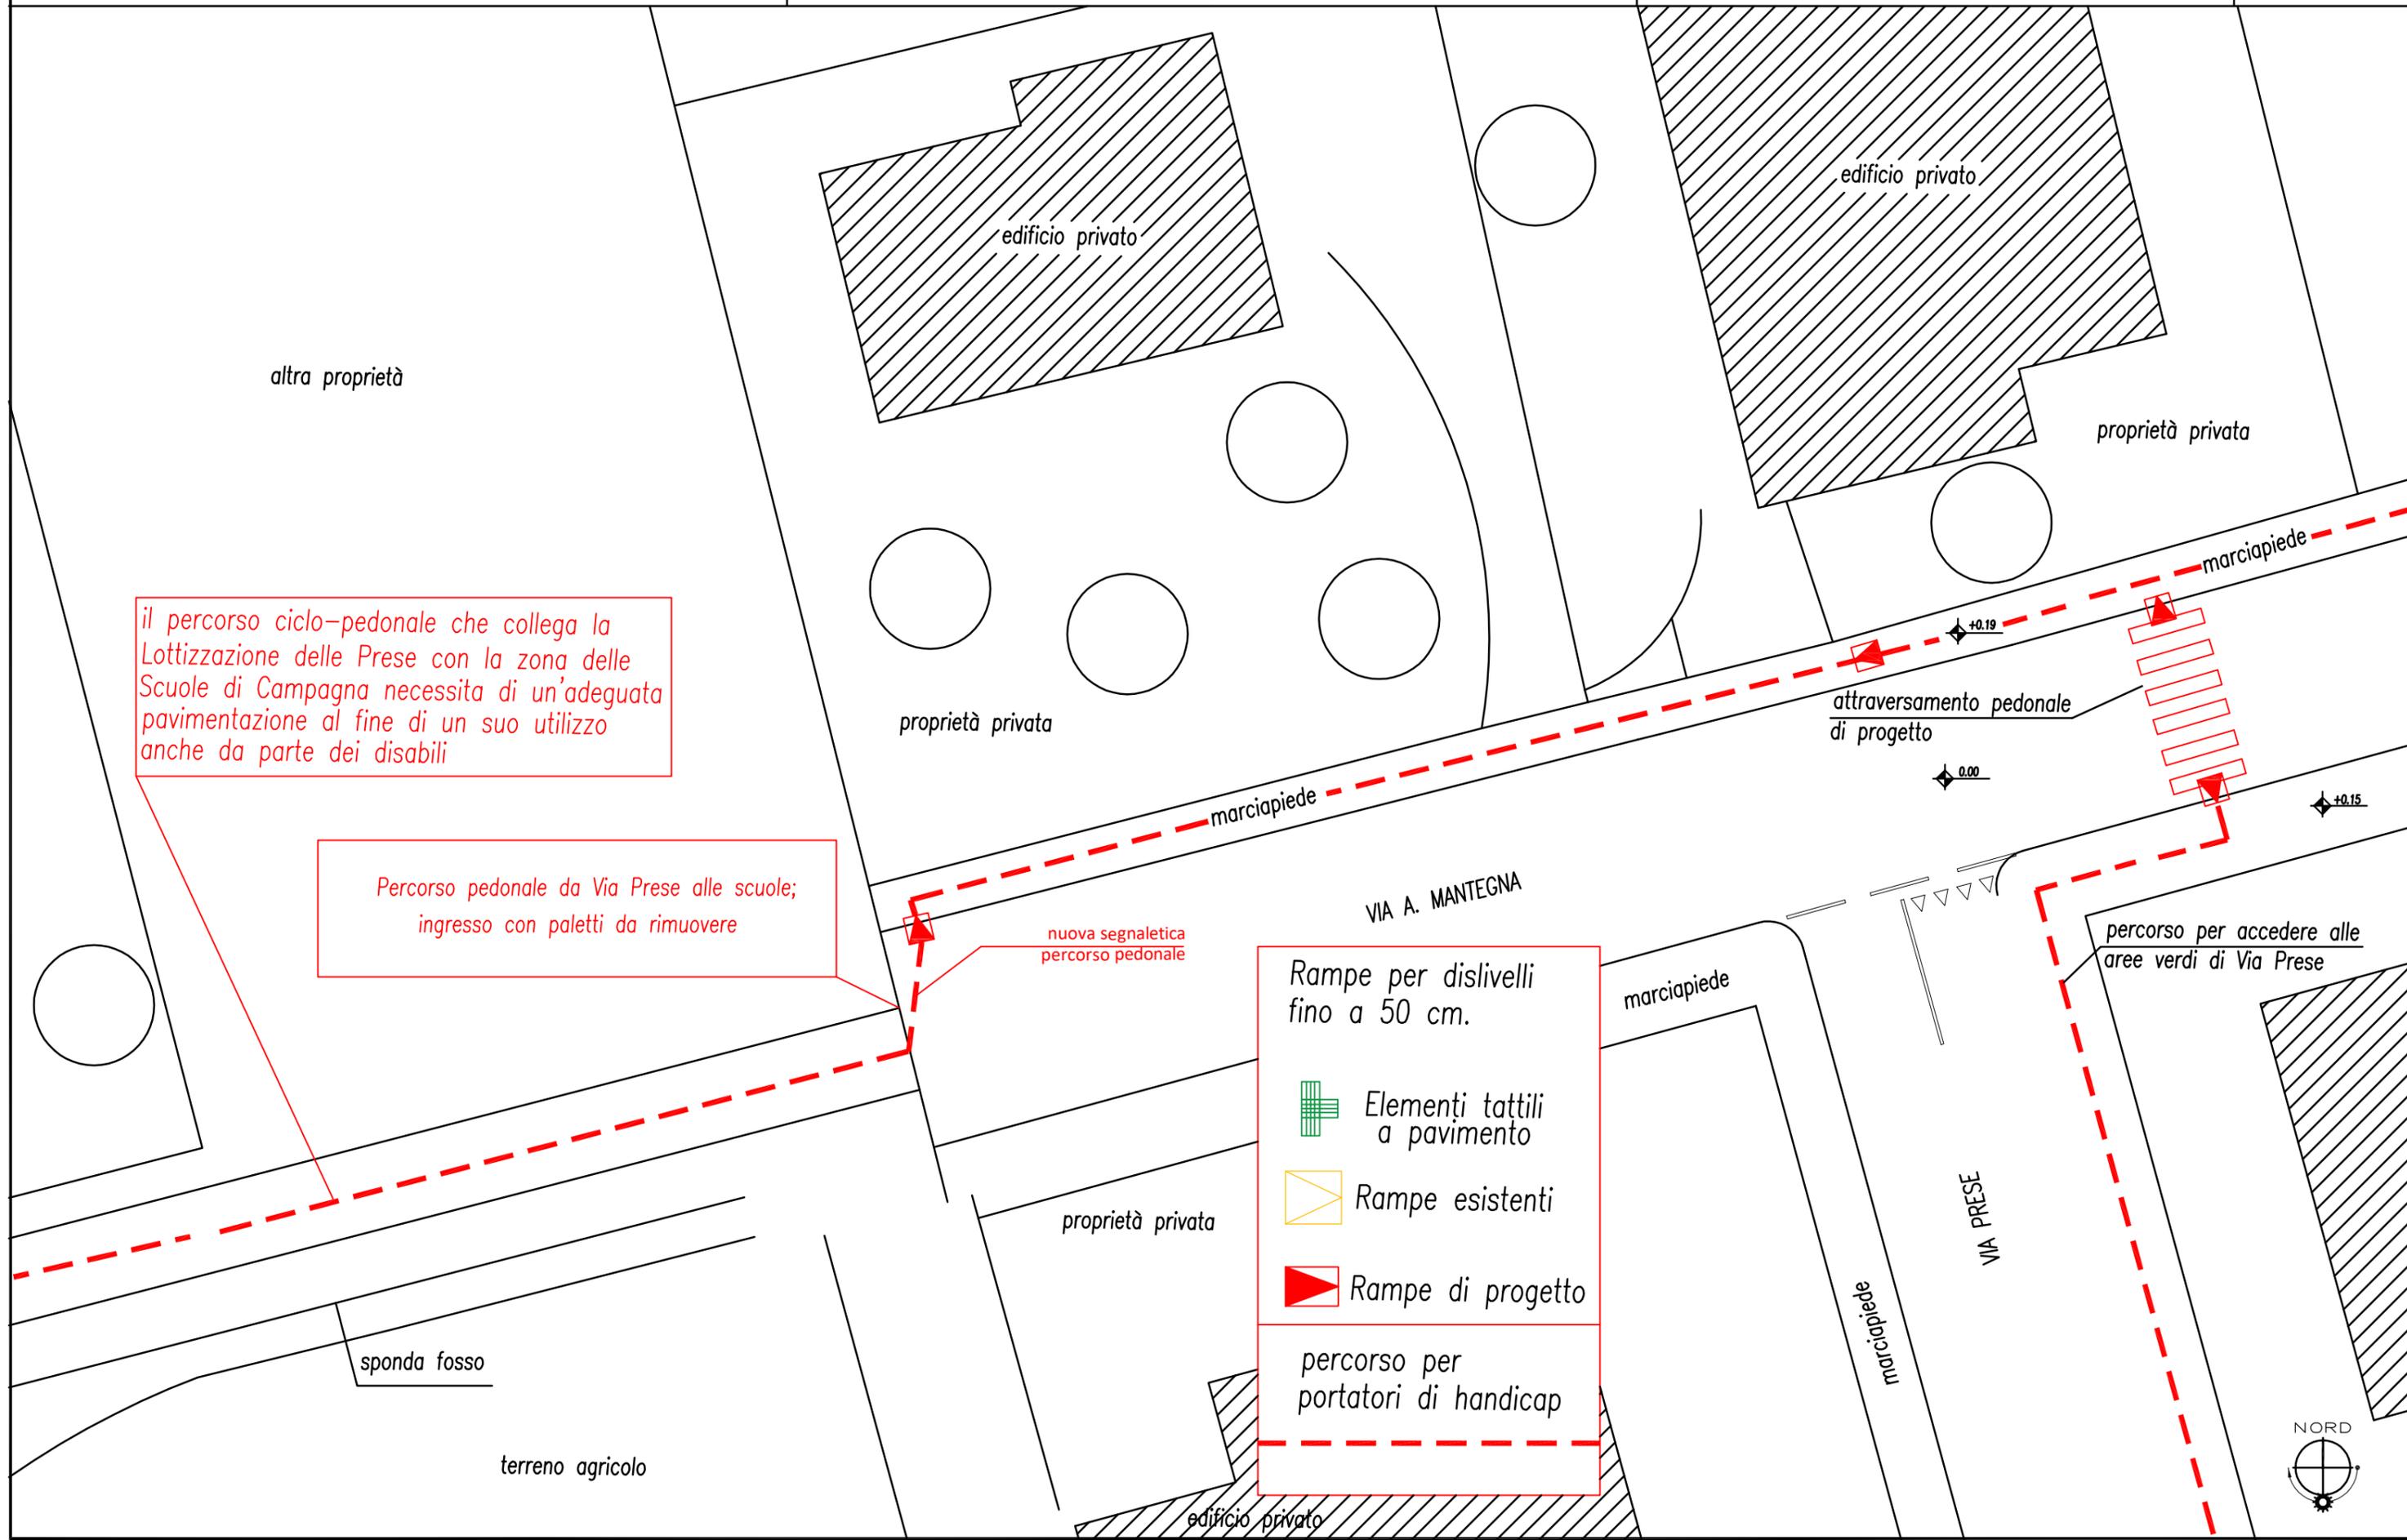

il percorso ciclo-pedonale che collega la Lottizzazione delle Prese con la zona delle Scuole di Campagna necessita di un'adeguata pavimentazione al fine di un suo utilizzo anche da parte dei disabili

Percorso pedonale da Via Prese alle scuole; ingresso con paletti da rimuovere

Rampe per dislivelli fino a 50 cm.

- Elementi tattili a pavimento
- Rampe esistenti
- Rampe di progetto

percorso per portatori di handicap



N.B.: il presente elaborato deve essere letto assieme alla relativa relazione tecnica-fotografica e alla stima di massima





COMUNE DI GALLIERA VENETA  
Provincia di Padova  
35015 GALLIERA VENETA (PD) - Via Roma, 174  
Tel. 049/9471004 - Fax 049/9470577

PIANO DI ELIMINAZIONE DELLE BARRIERE ARCHITETTONICHE - aggiornamento 2022

Zona Maglio e Viale Italia

Scheda  
15.B

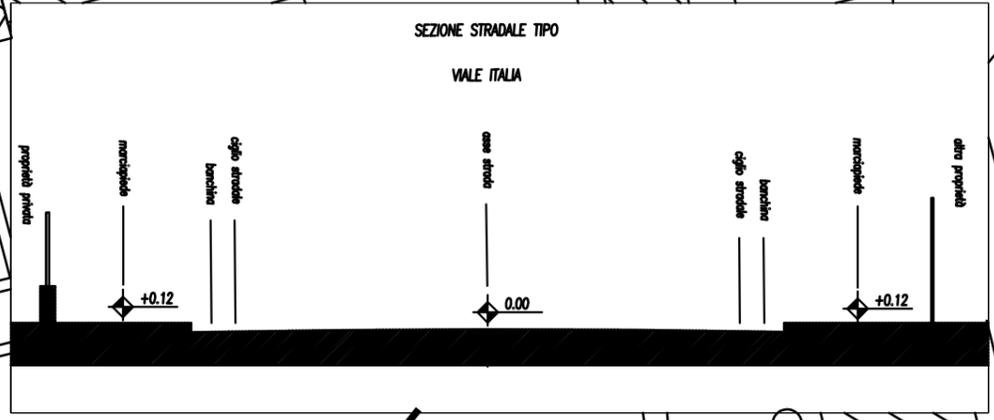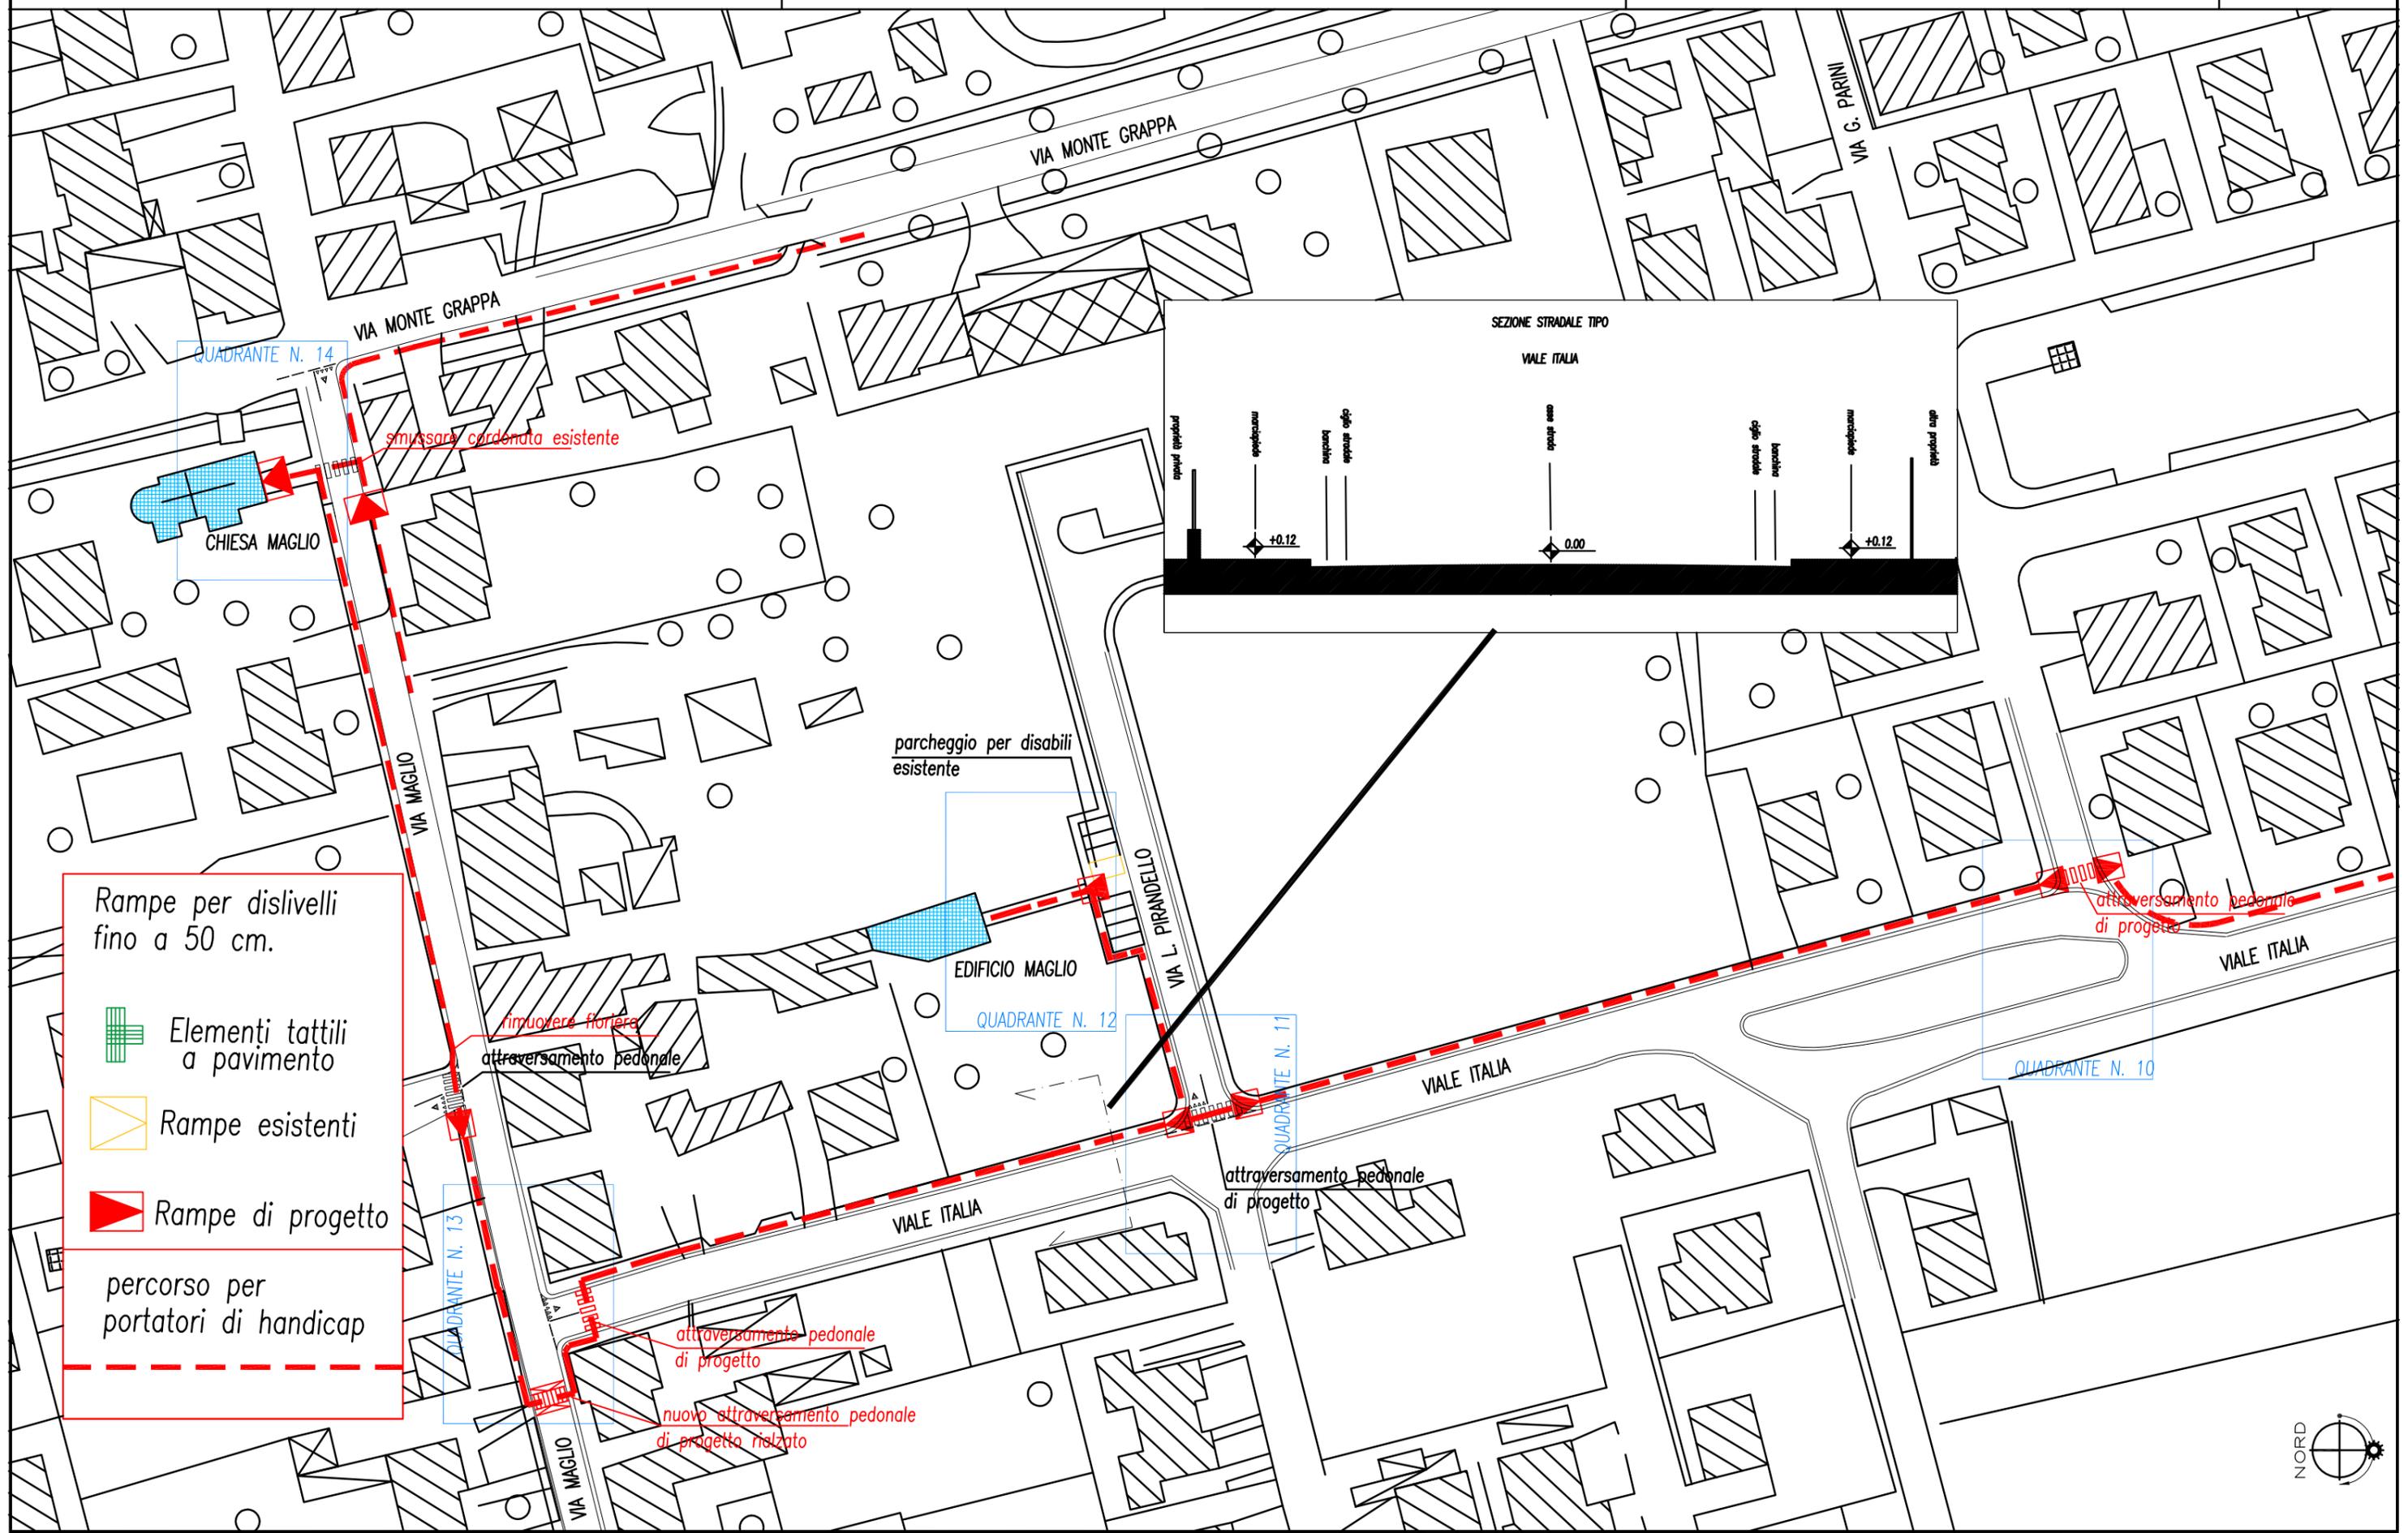

Rampe per dislivelli fino a 50 cm.

- Elementi tattili a pavimento
- Rampe esistenti
- Rampe di progetto

percorso per portatori di handicap



N.B.: il presente elaborato deve essere letto assieme alla relativa relazione tecnica-fotografica e alla stima di massima




COMUNE DI GALLIERA VENETA  
Provincia di Padova  
35015 GALLIERA VENETA (PD) - Via Roma, 174  
Tel. 049/9471004 - Fax 049/9470577

PIANO DI ELIMINAZIONE DELLE BARRIERE ARCHITETTONICHE - aggiornamento 2022

Incrocio di Via Maglio con Via Monte Grappa

Scheda  
**16.B**

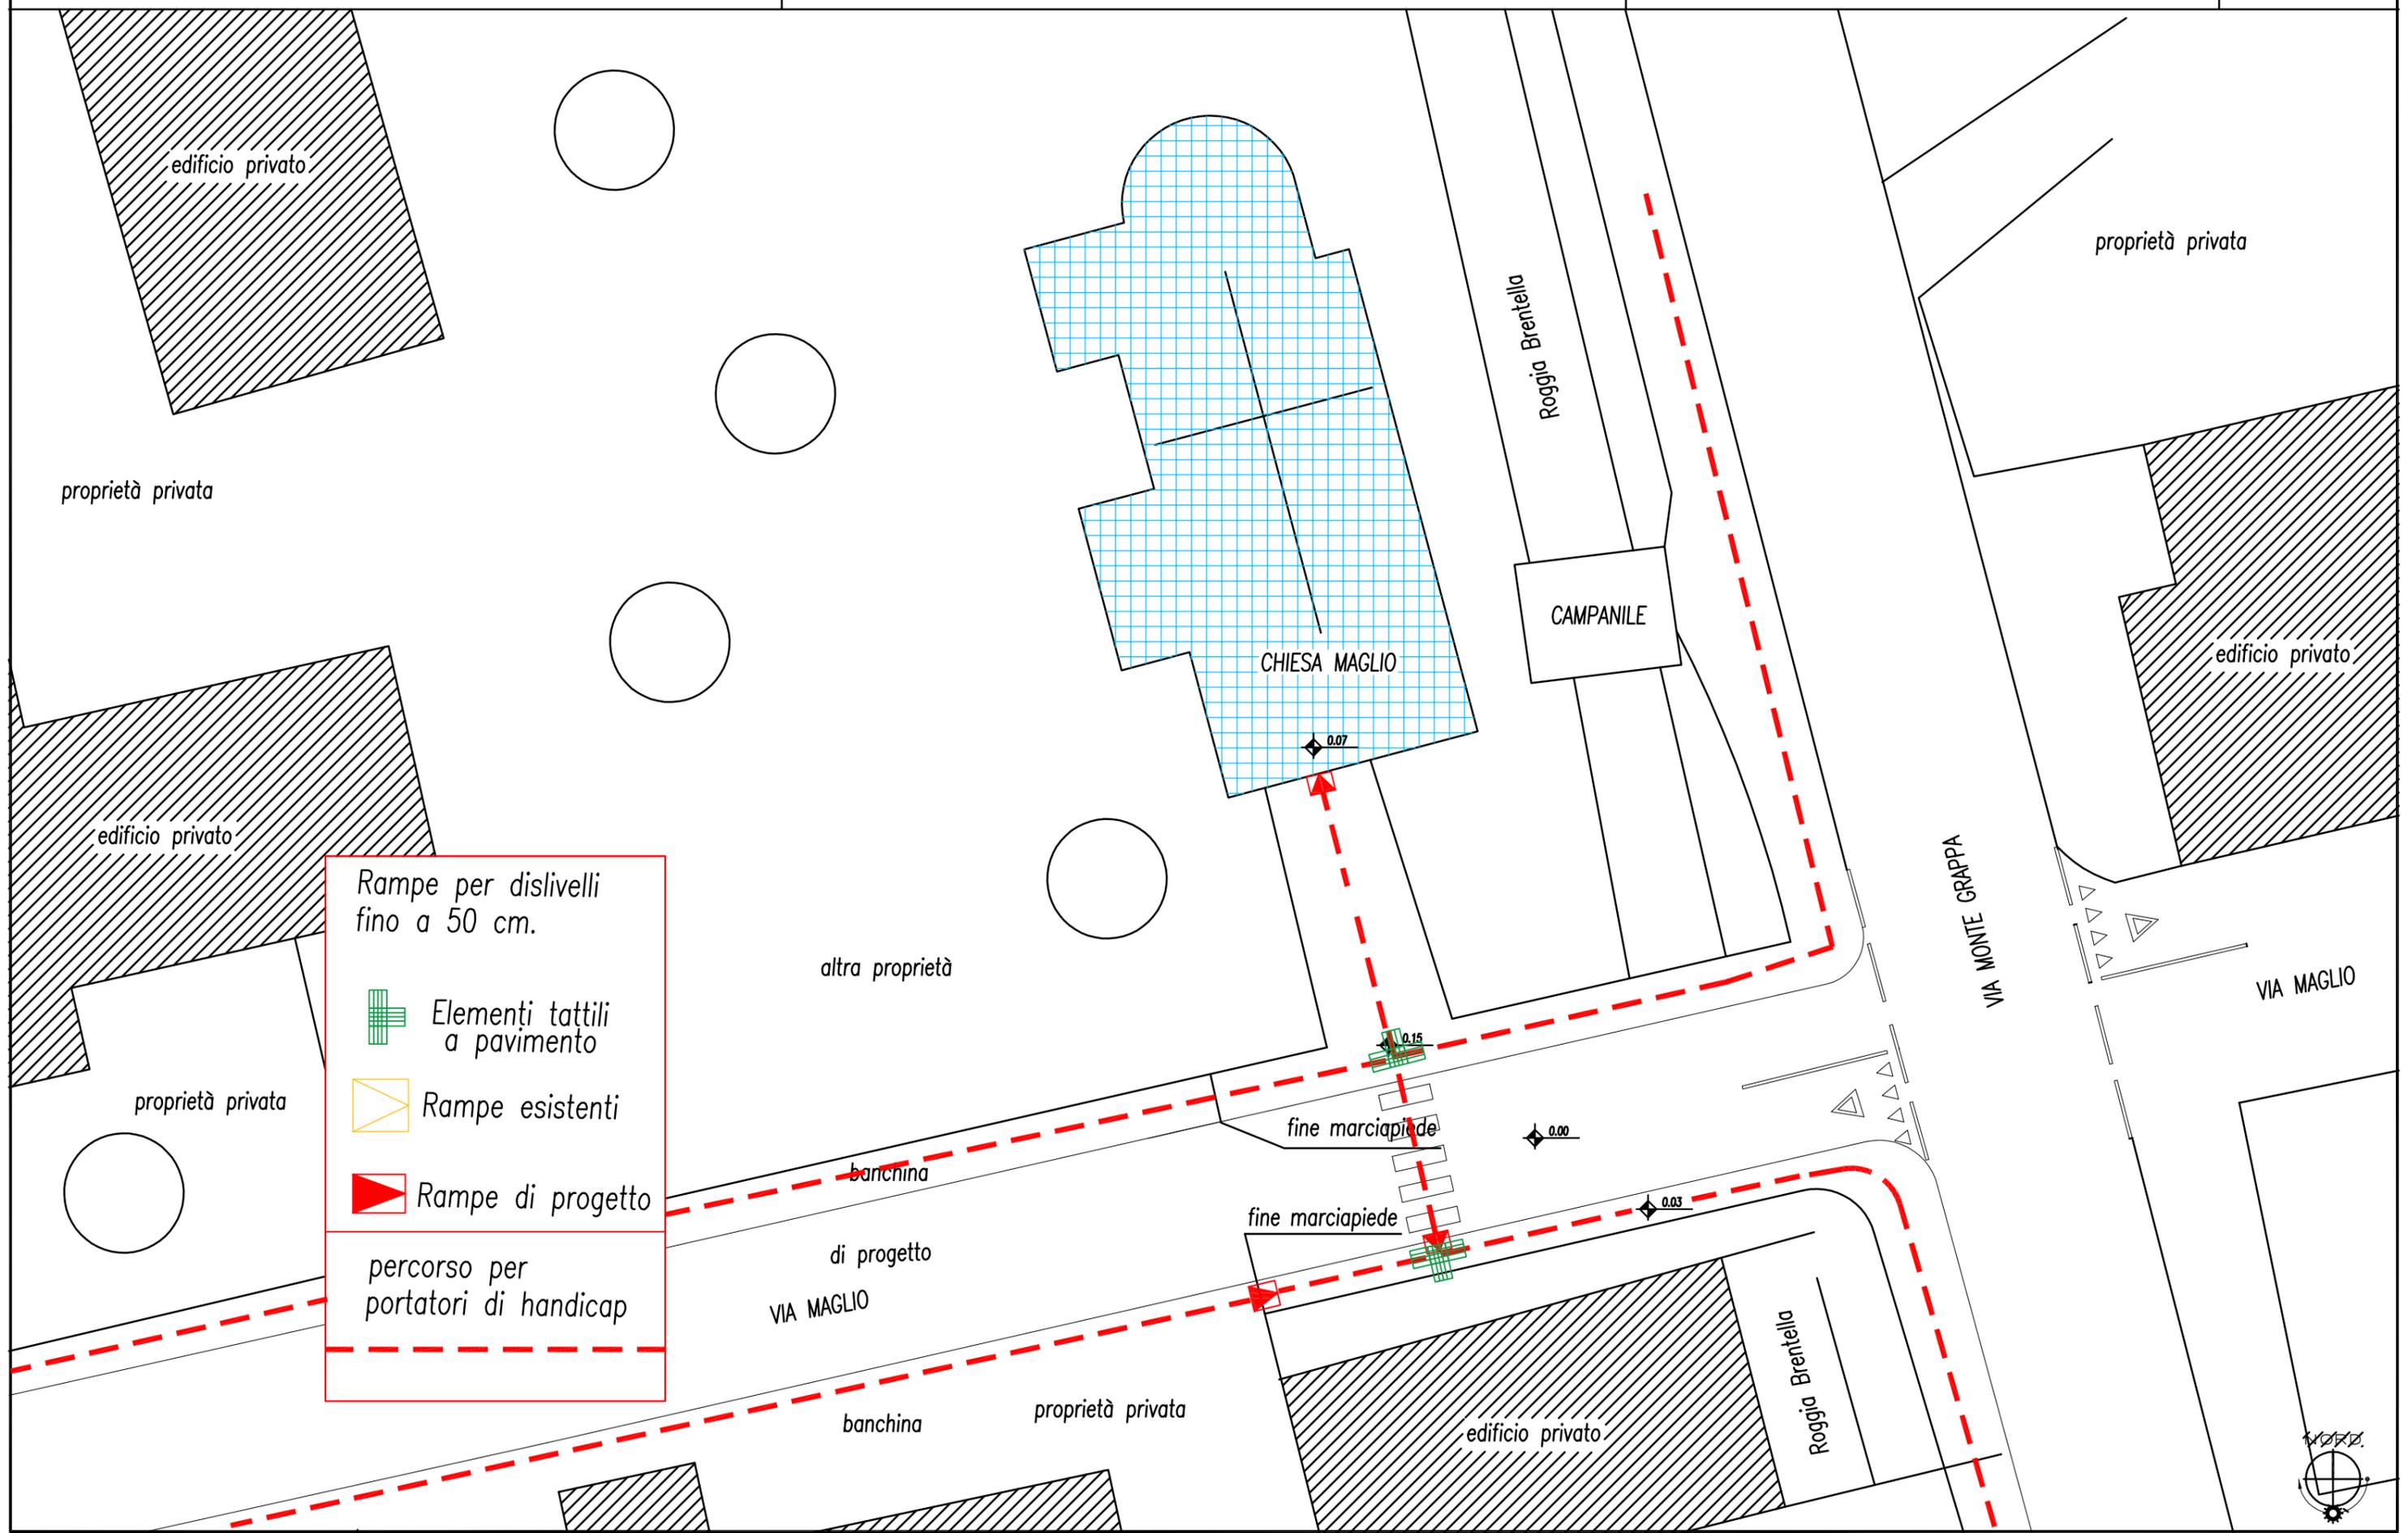

Rampe per dislivelli fino a 50 cm.

- Elementi tattili a pavimento
- Rampe esistenti
- Rampe di progetto

percorso per portatori di handicap




N.B.: il presente elaborato deve essere letto assieme alla relativa relazione tecnica-fotografica e alla stima di massima



COMUNE DI GALLIERA VENETA  
Provincia di Padova  
35015 GALLIERA VENETA (PD) - Via Roma, 174  
Tel. 049/9471004 - Fax 049/9470577

PIANO DI ELIMINAZIONE DELLE BARRIERE ARCHITETTONICHE - aggiornamento 2022  
Area Verde Via Adige

Scheda  
17.B

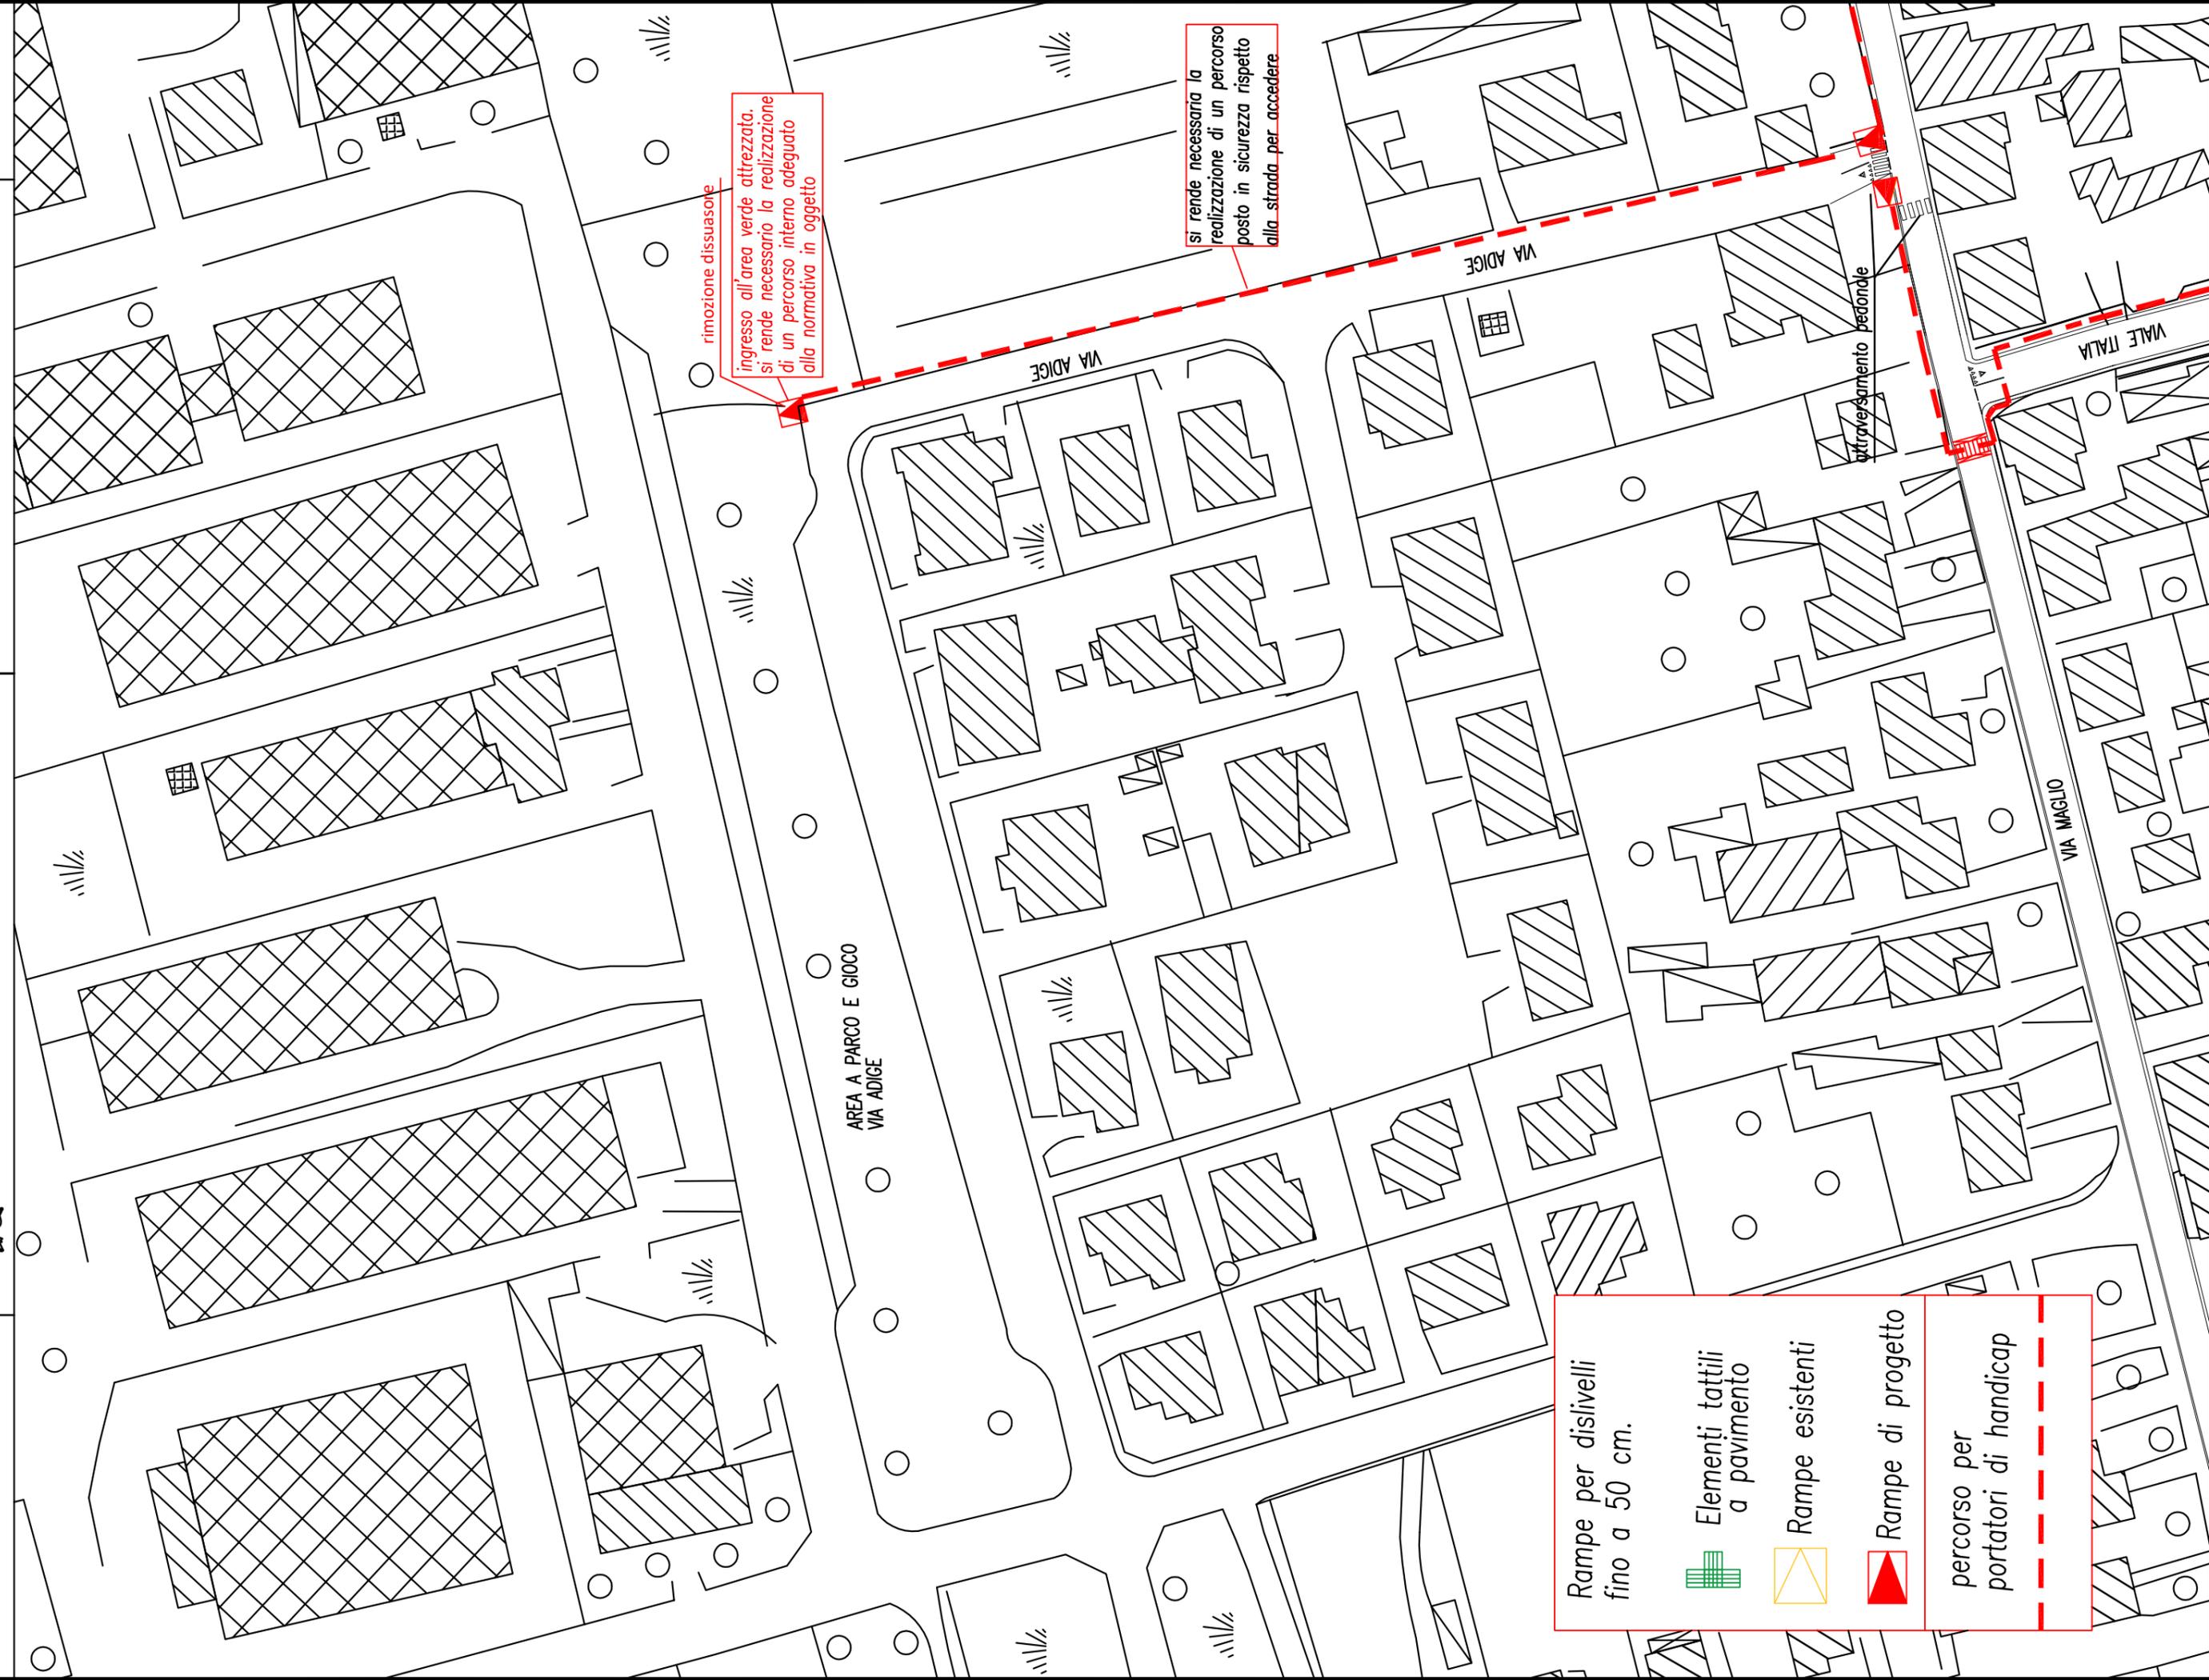

rimozione dissuasore  
ingresso all'area verde attrezzata.  
si rende necessario la realizzazione di un percorso interno adeguato alla normativa in oggetto

si rende necessaria la realizzazione di un percorso posto in sicurezza rispetto alla strada per accedere

Rampe per dislivelli fino a 50 cm.

- Elementi tattili a pavimento
- Rampe esistenti
- Rampe di progetto
- percorso per portatori di handicap

N.B.: il presente elaborato deve essere letto assieme alla relativa relazione tecnica-fotografica e alla stima di massima




COMUNE DI GALLIERA VENETA  
Provincia di Padova  
35015 GALLIERA VENETA (PD) - Via Roma, 174  
Tel. 049/9471004 - Fax 049/9470577

PIANO DI ELIMINAZIONE DELLE BARRIERE ARCHITETTONICHE - aggiornamento 2022

Incrocio di Viale Italia con Via Maglio

Scheda  
18.B

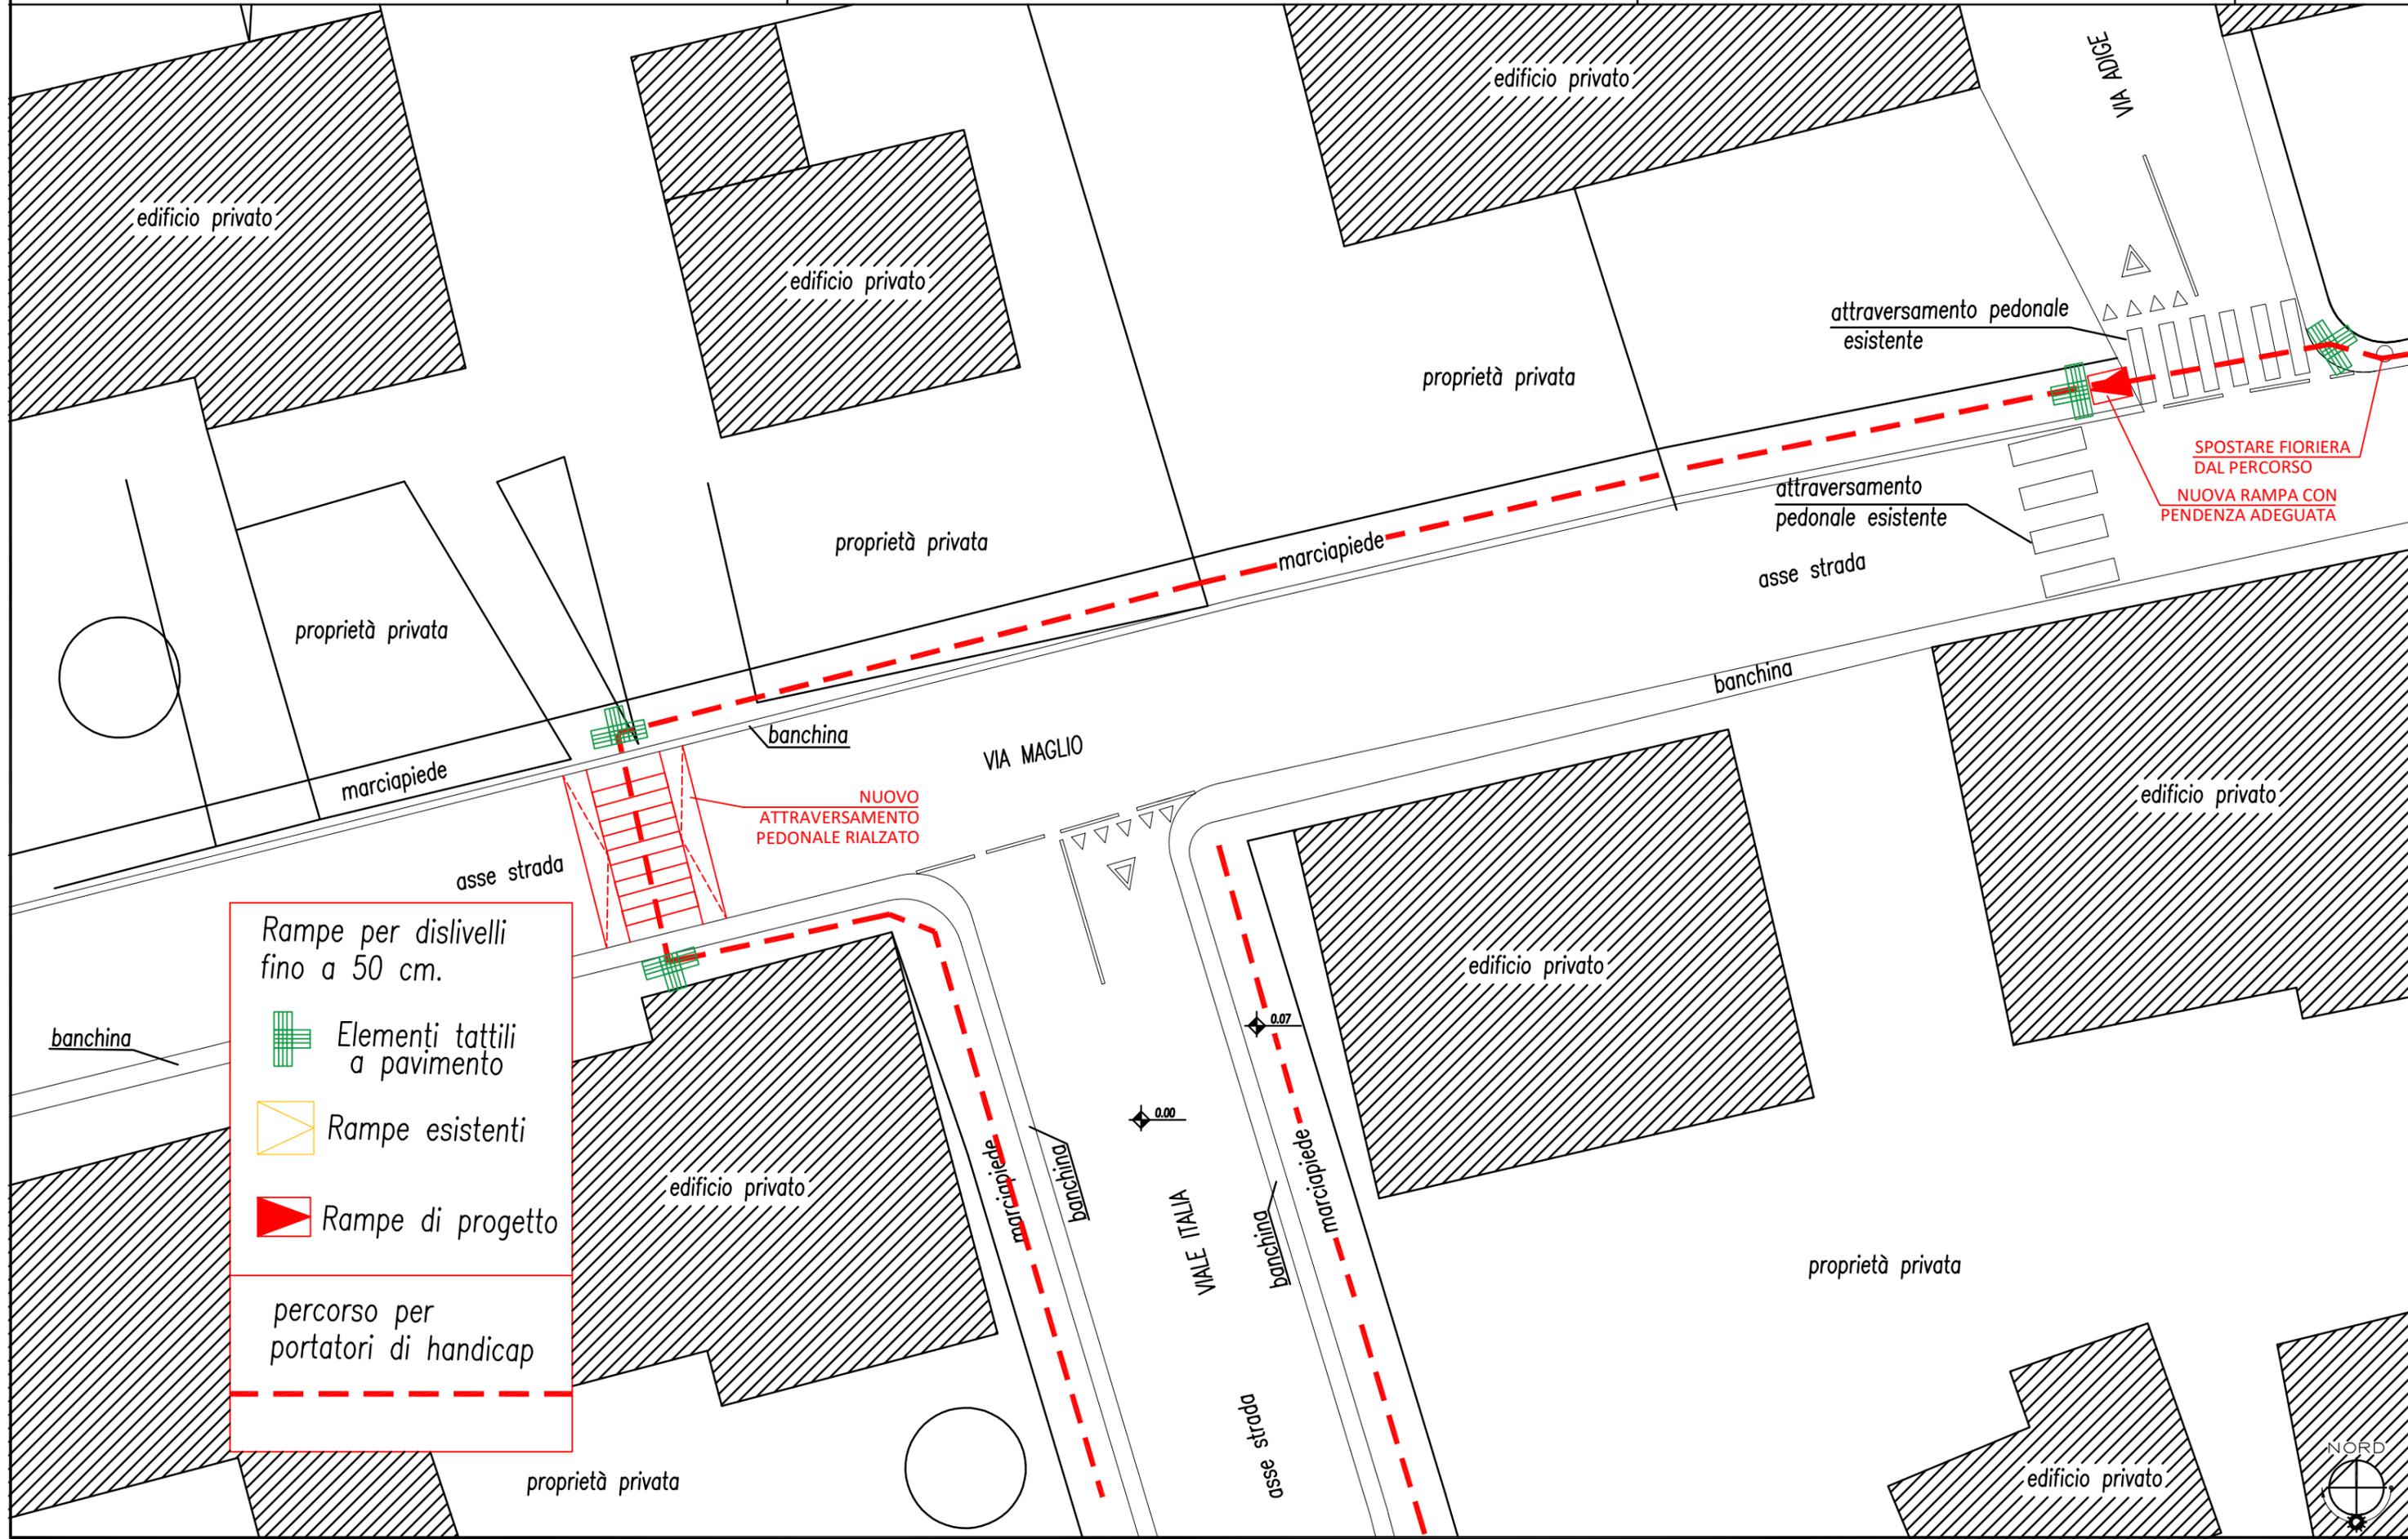

Rampe per dislivelli fino a 50 cm.



Elementi tattili a pavimento



Rampe esistenti



Rampe di progetto

percorso per portatori di handicap



N.B.: il presente elaborato deve essere letto assieme alla relativa relazione tecnica-fotografica e alla stima di massima



COMUNE DI GALLIERA VENETA

Provincia di Padova


35015 GALLIERA VENETA (PD) - Via Roma, 174  
Tel. 049/9471004 - Fax 049/9470577

PIANO DI ELIMINAZIONE DELLE BARRIERE ARCHITETTONICHE - aggiornamento 2022

Incroccio di Via L. Pirandello con Viale Italia

Scheda

19.B

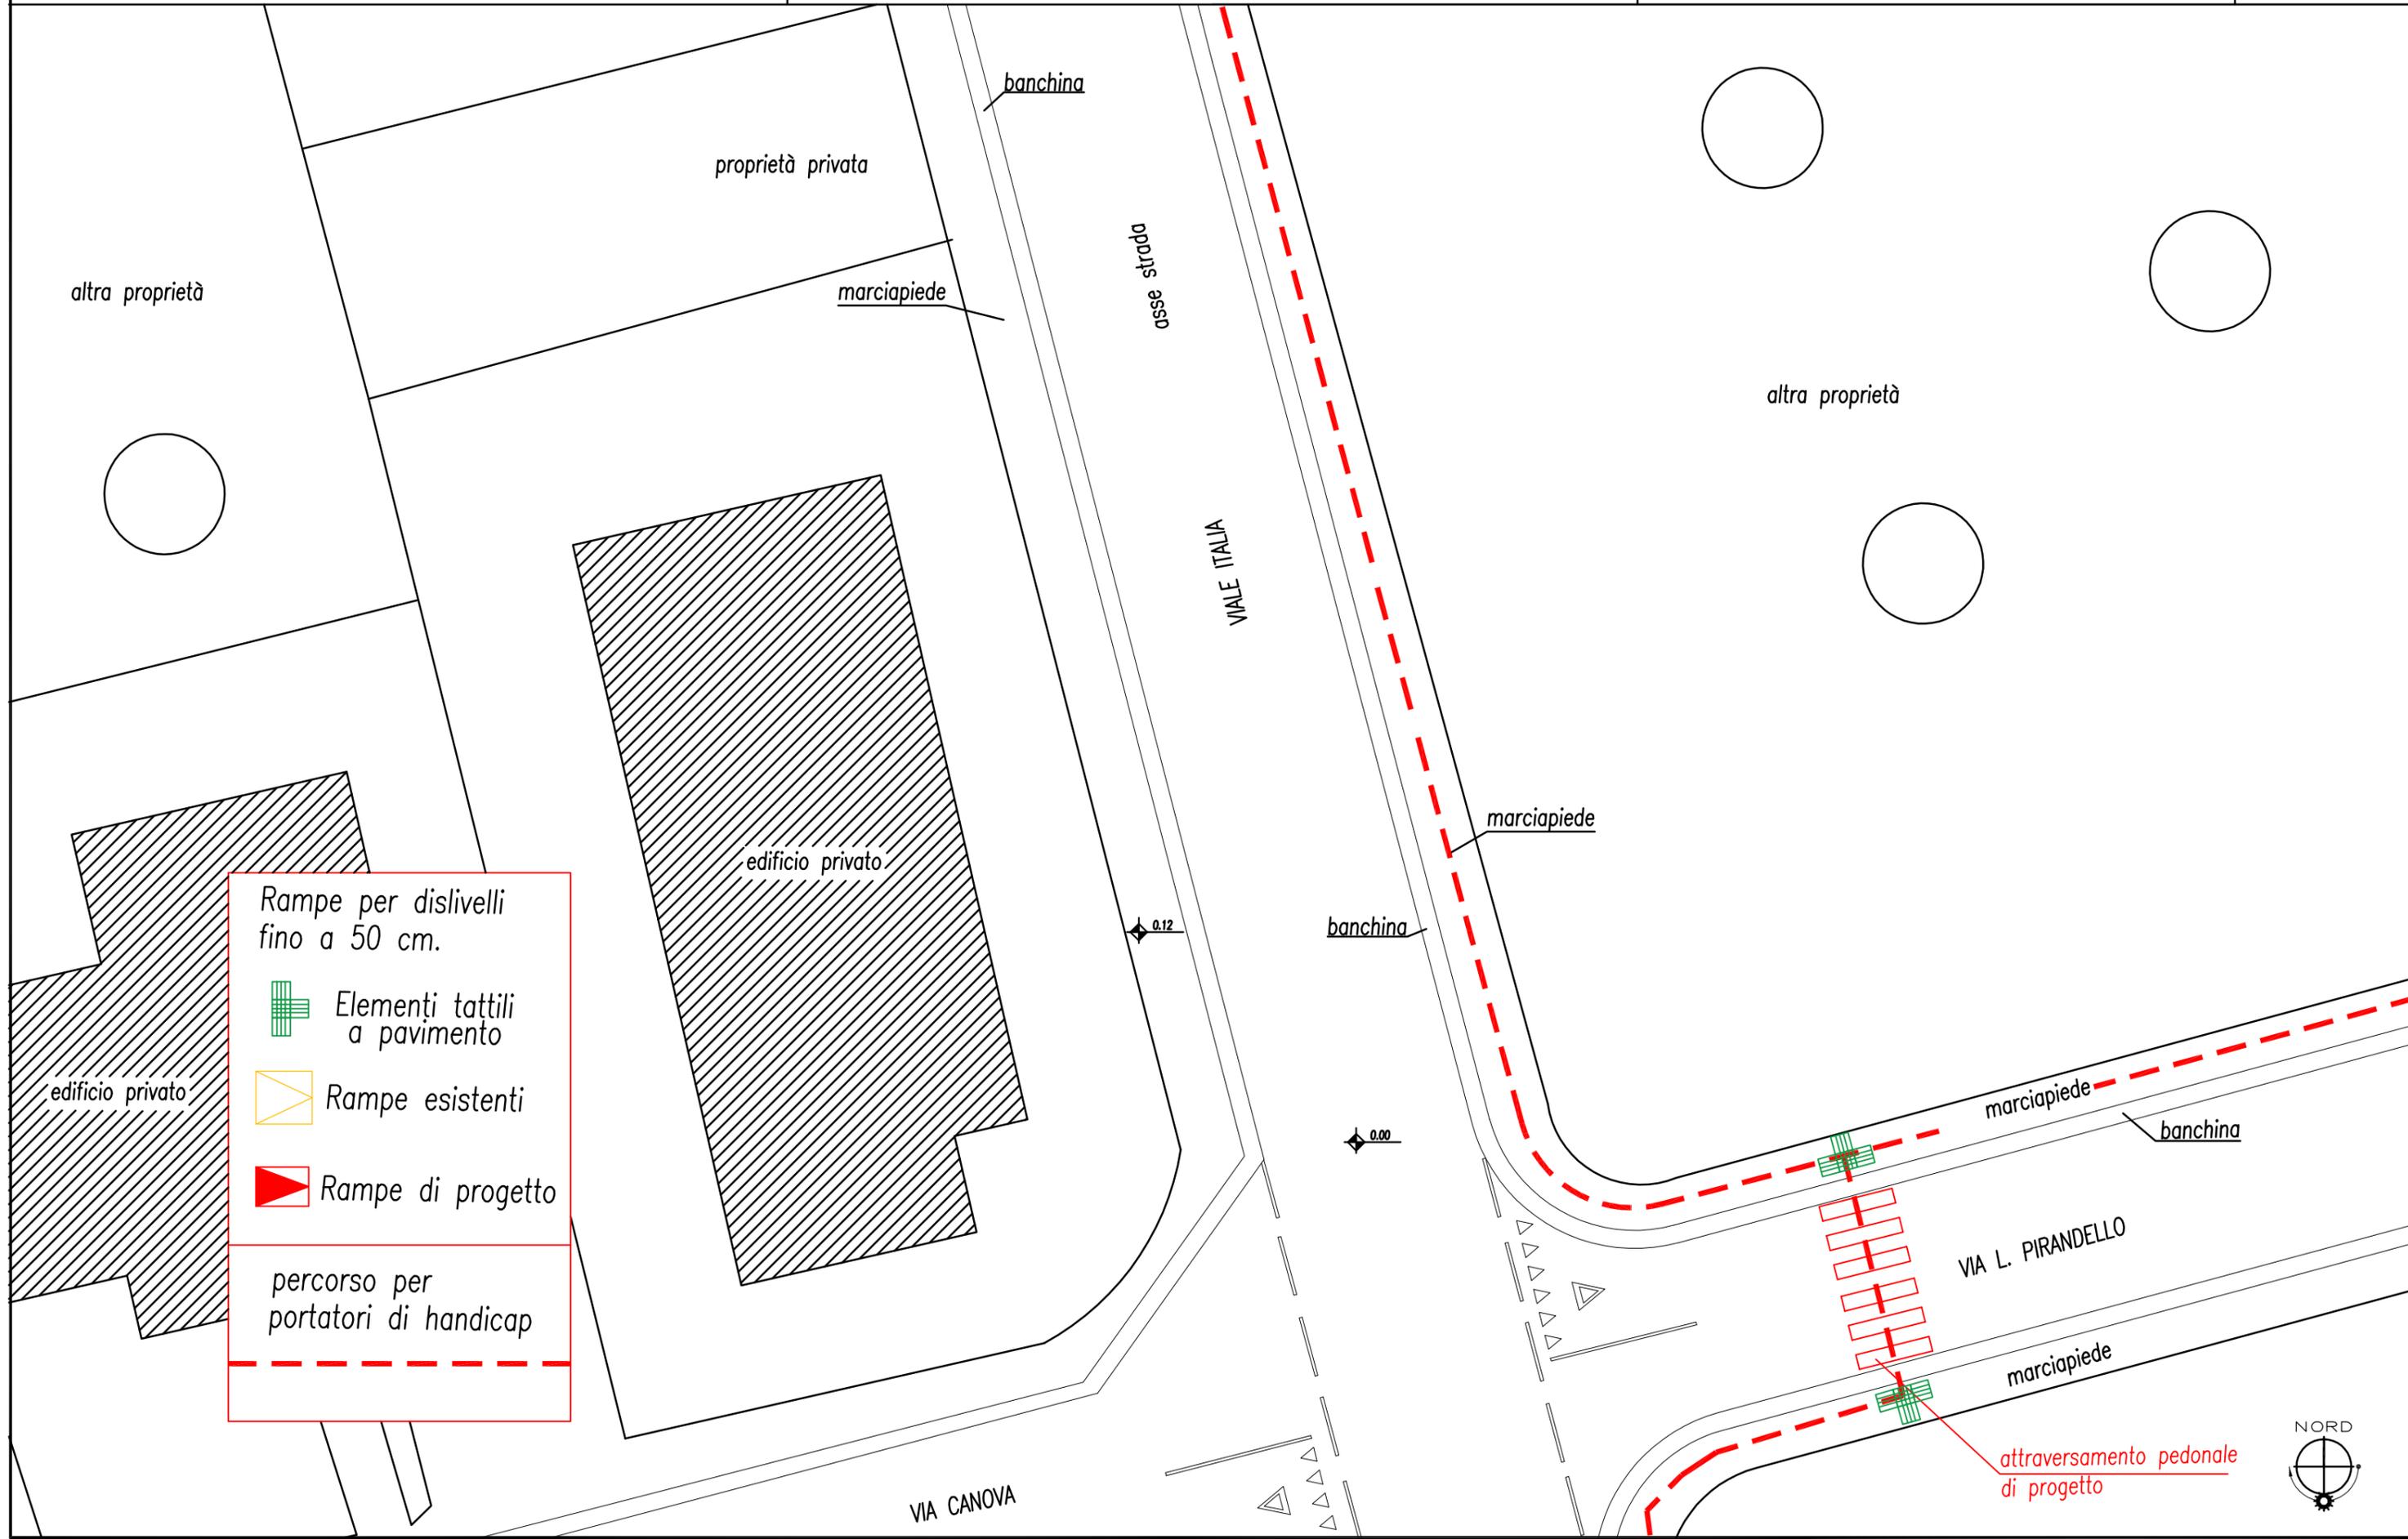

N.B.: il presente elaborato deve essere letto assieme alla relativa relazione tecnica-fotografica e alla stima di massima




COMUNE DI GALLIERA VENETA  
Provincia di Padova  
35015 GALLIERA VENETA (PD) - Via Roma, 174  
Tel. 049/9471004 - Fax 049/9470577

PIANO DI ELIMINAZIONE DELLE BARRIERE ARCHITETTONICHE - aggiornamento 2022

Scheda  
20.B

Edificio Maglio

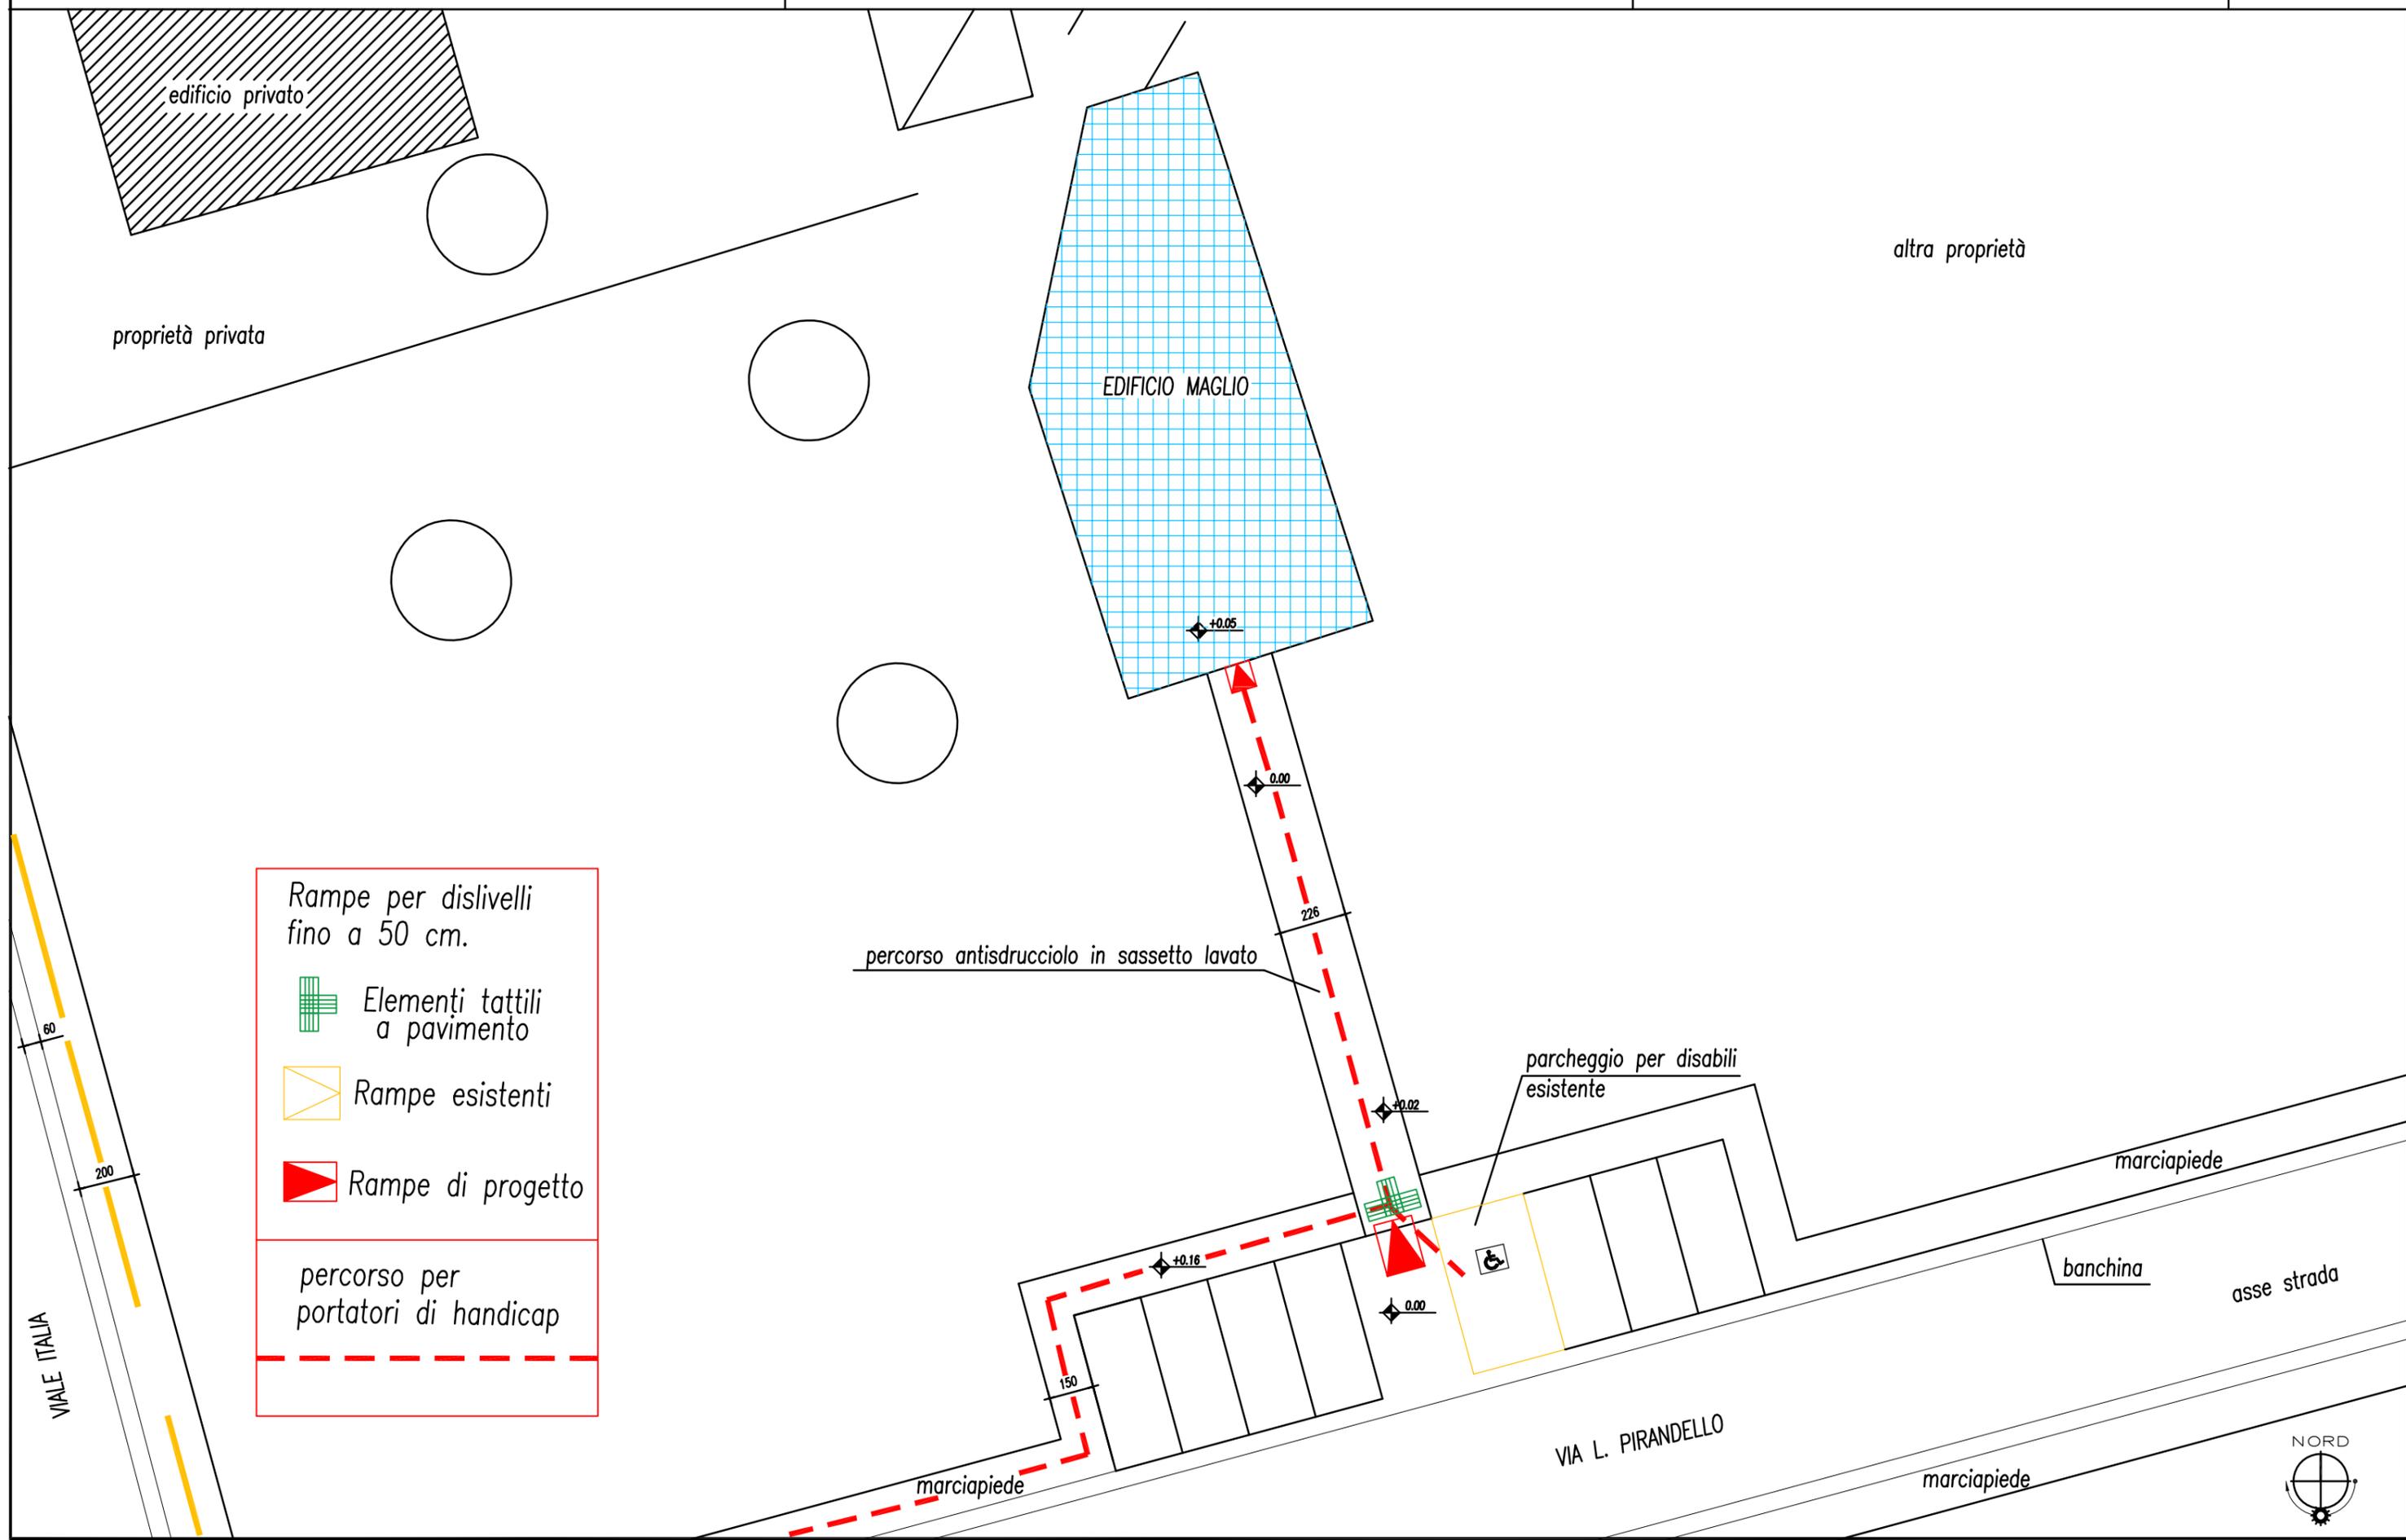

Rampe per dislivelli fino a 50 cm.

- Elementi tattili a pavimento
- Rampe esistenti
- Rampe di progetto

percorso per portatori di handicap



N.B.: il presente elaborato deve essere letto assieme alla relativa relazione tecnica fotografica e alla stima di massima




COMUNE DI GALLIERA VENETA  
Provincia di Padova  
35015 GALLIERA VENETA (PD) - Via Roma, 174  
Tel. 049/9471004 - Fax 049/9470577

PIANO DI ELIMINAZIONE DELLE BARRIERE ARCHITETTONICHE - aggiornamento 2022

Viale Italia e Complesso Scolastico

Scheda  
21.B

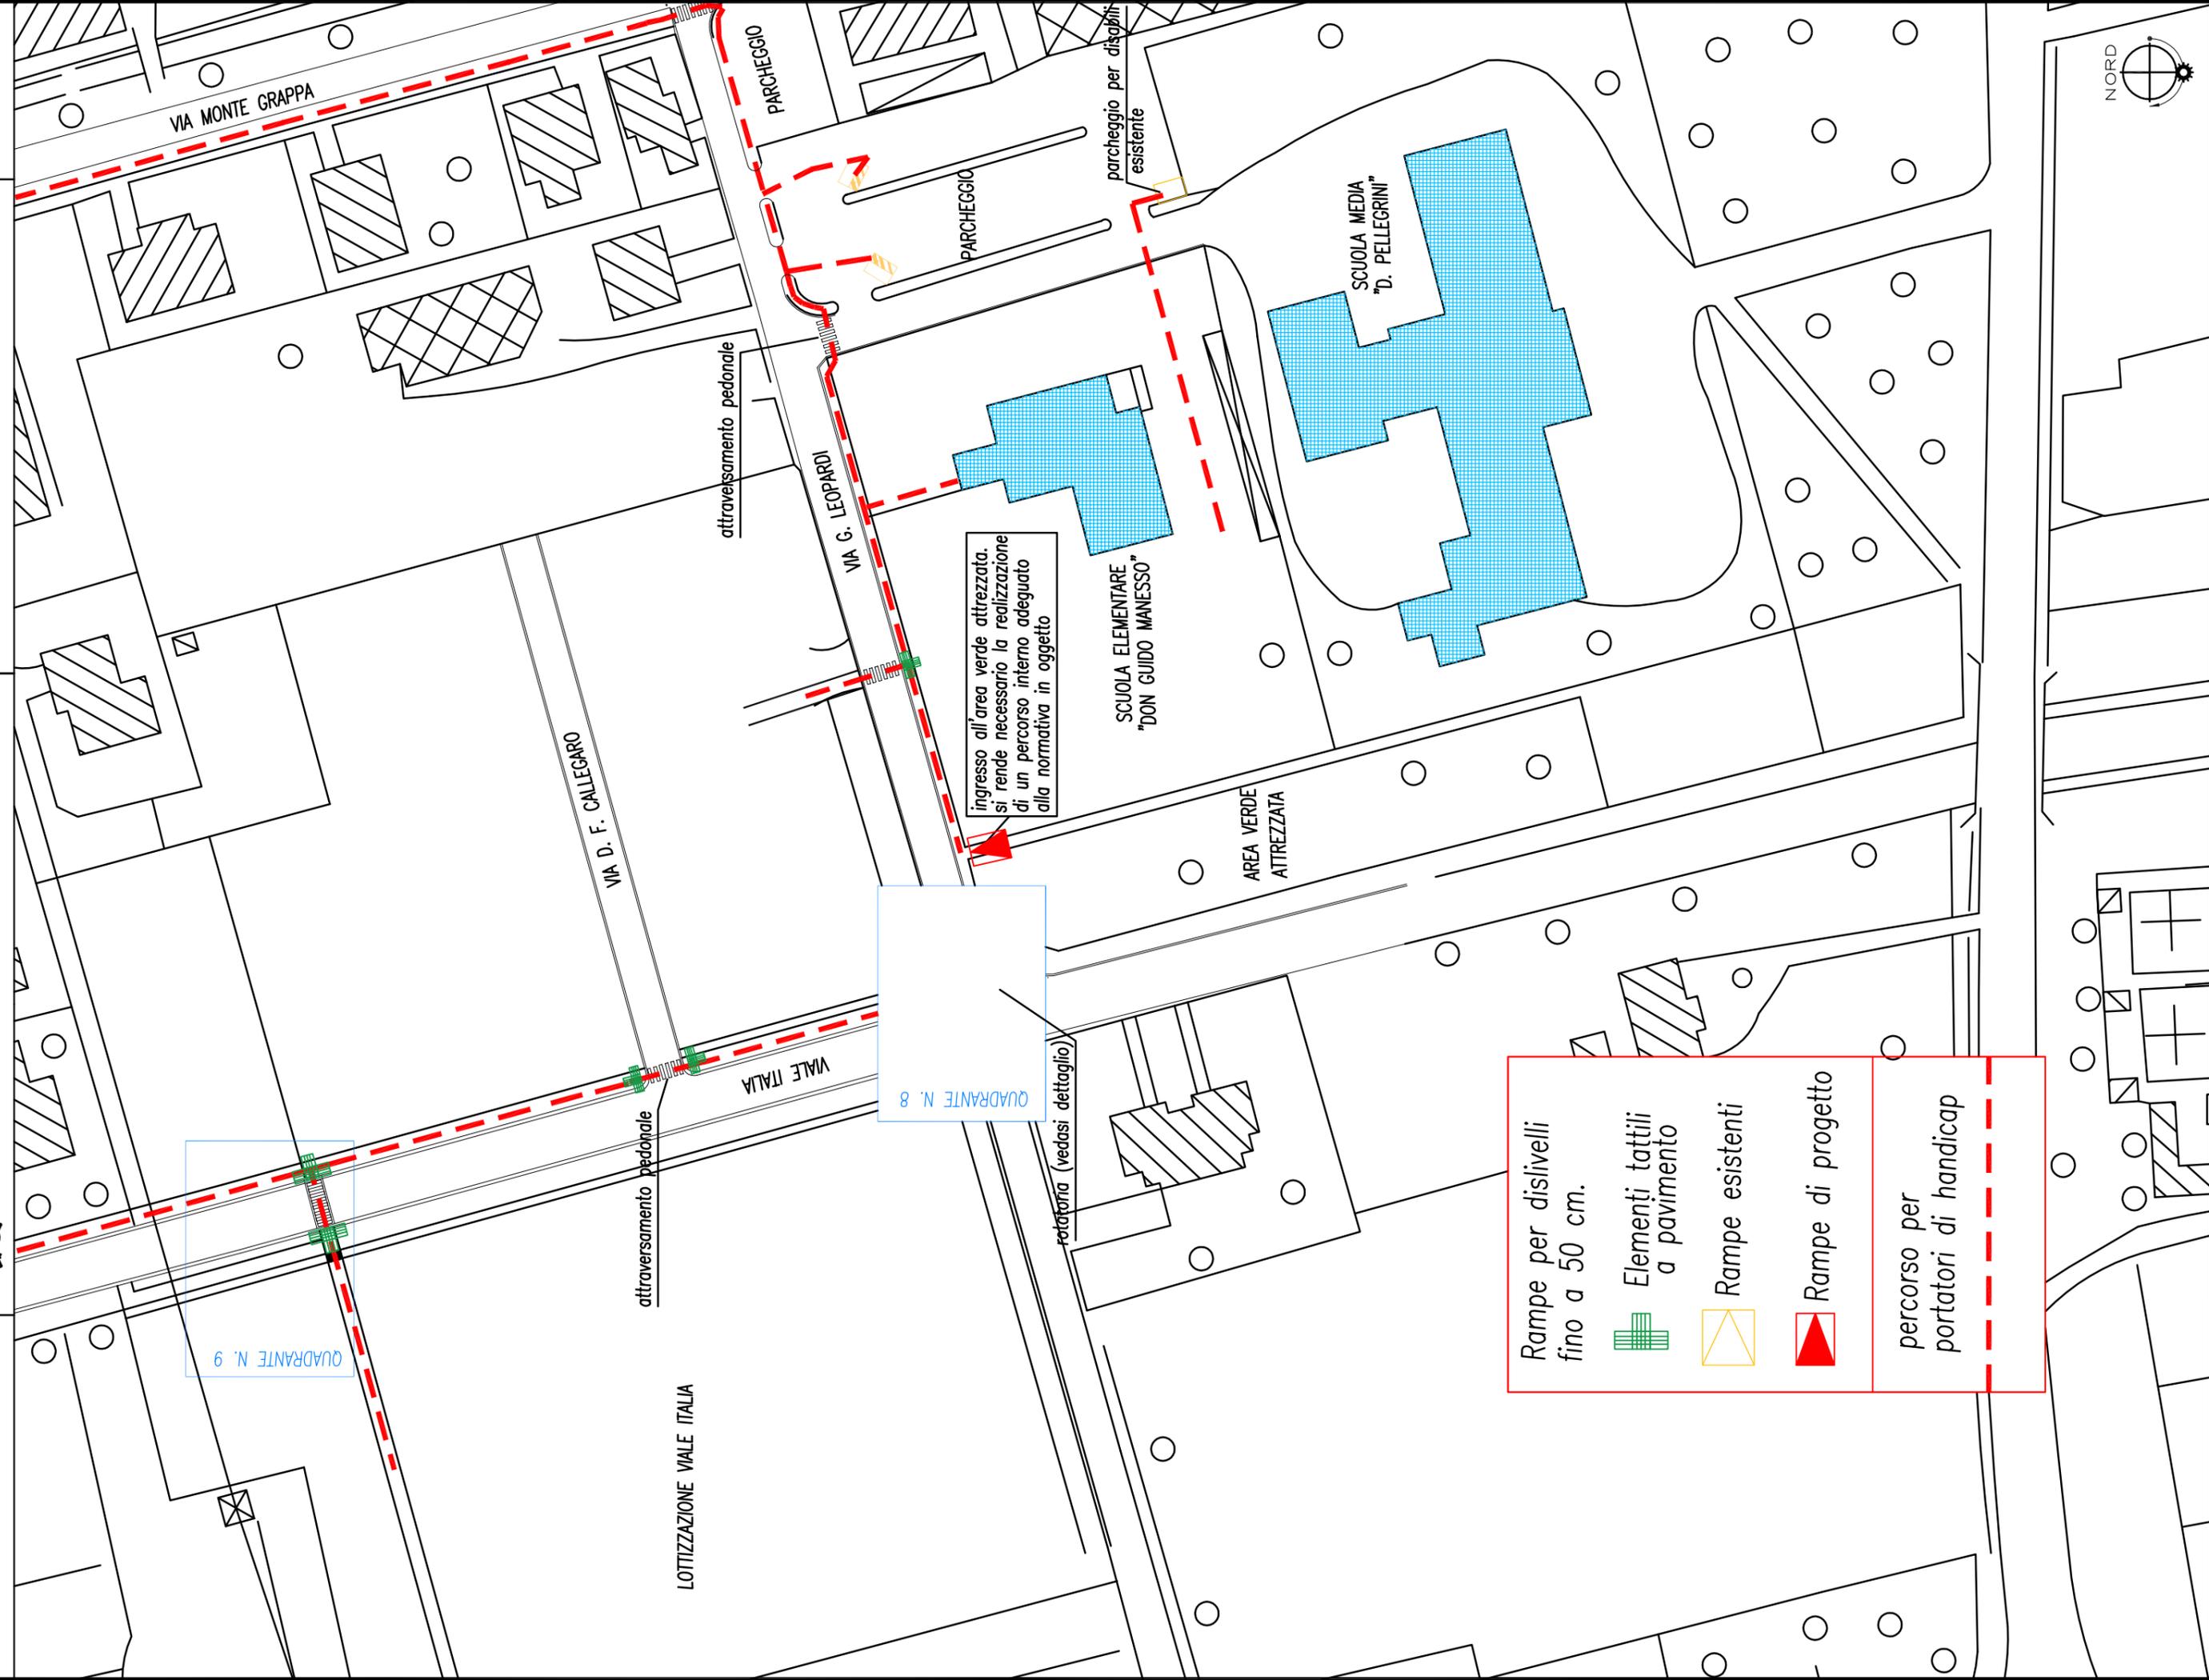

Rampe per dislivelli fino a 50 cm.	
Elementi tattili a pavimento	
Rampe esistenti	
Rampe di progetto	
percorso per portatori di handicap	

N.B.: il presente elaborato deve essere letto assieme alla relativa relazione tecnica-fotografica e alla stima di massima




COMUNE DI GALLIERA VENETA  
Provincia di Padova  
35015 GALLIERA VENETA (PD) - Via Roma, 174  
Tel. 049/9471004 - Fax 049/9470577

PIANO DI ELIMINAZIONE DELLE BARRIERE ARCHITETTONICHE - aggiornamento 2022

Viale Italia

Scheda  
22.B

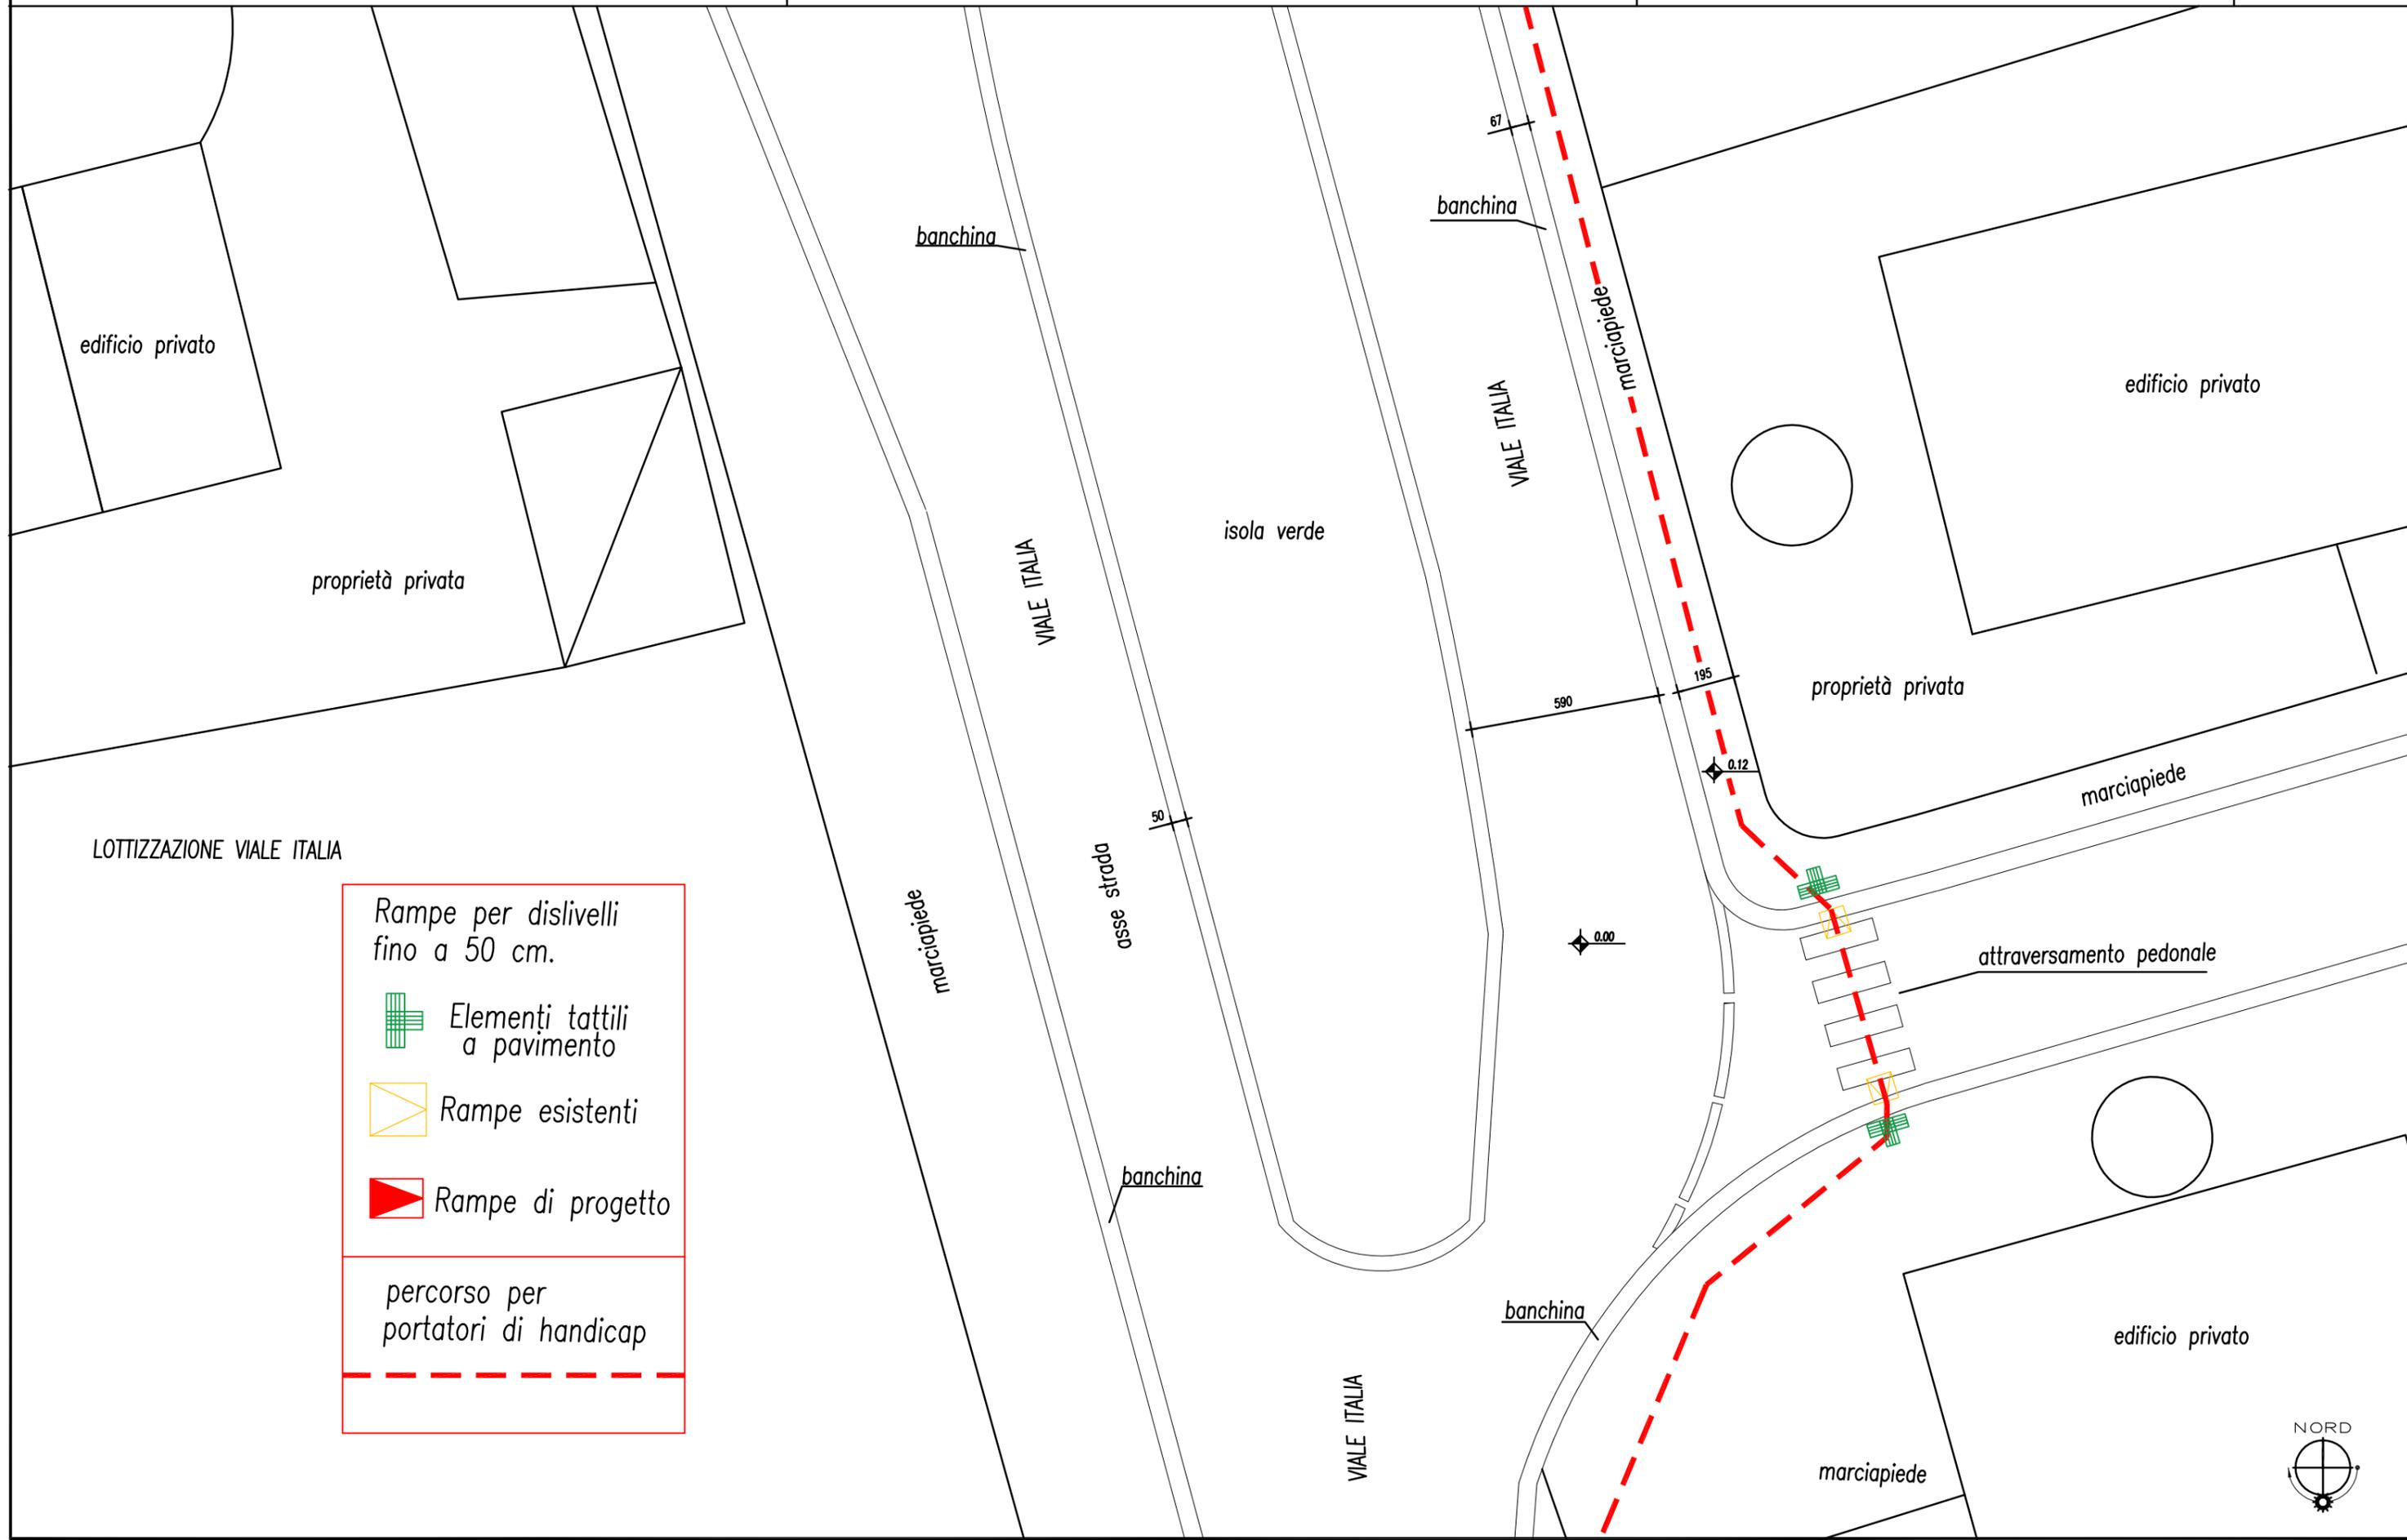

LOTTIZZAZIONE VIALE ITALIA

Rampe per dislivelli fino a 50 cm.

- Elementi tattili a pavimento
- Rampe esistenti
- Rampe di progetto

percorso per portatori di handicap



N.B.: il presente elaborato deve essere letto assieme alla relativa relazione tecnica-fotografica e alla stima di massima




COMUNE DI GALLIERA VENETA  
Provincia di Padova  
35015 GALLIERA VENETA (PD) - Via Roma, 174  
Tel. 049/9471004 - Fax 049/9470577

PIANO DI ELIMINAZIONE DELLE BARRIERE  
ARCHITETTONICHE - aggiornamento 2022

Viale Italia

Scheda  
23.B

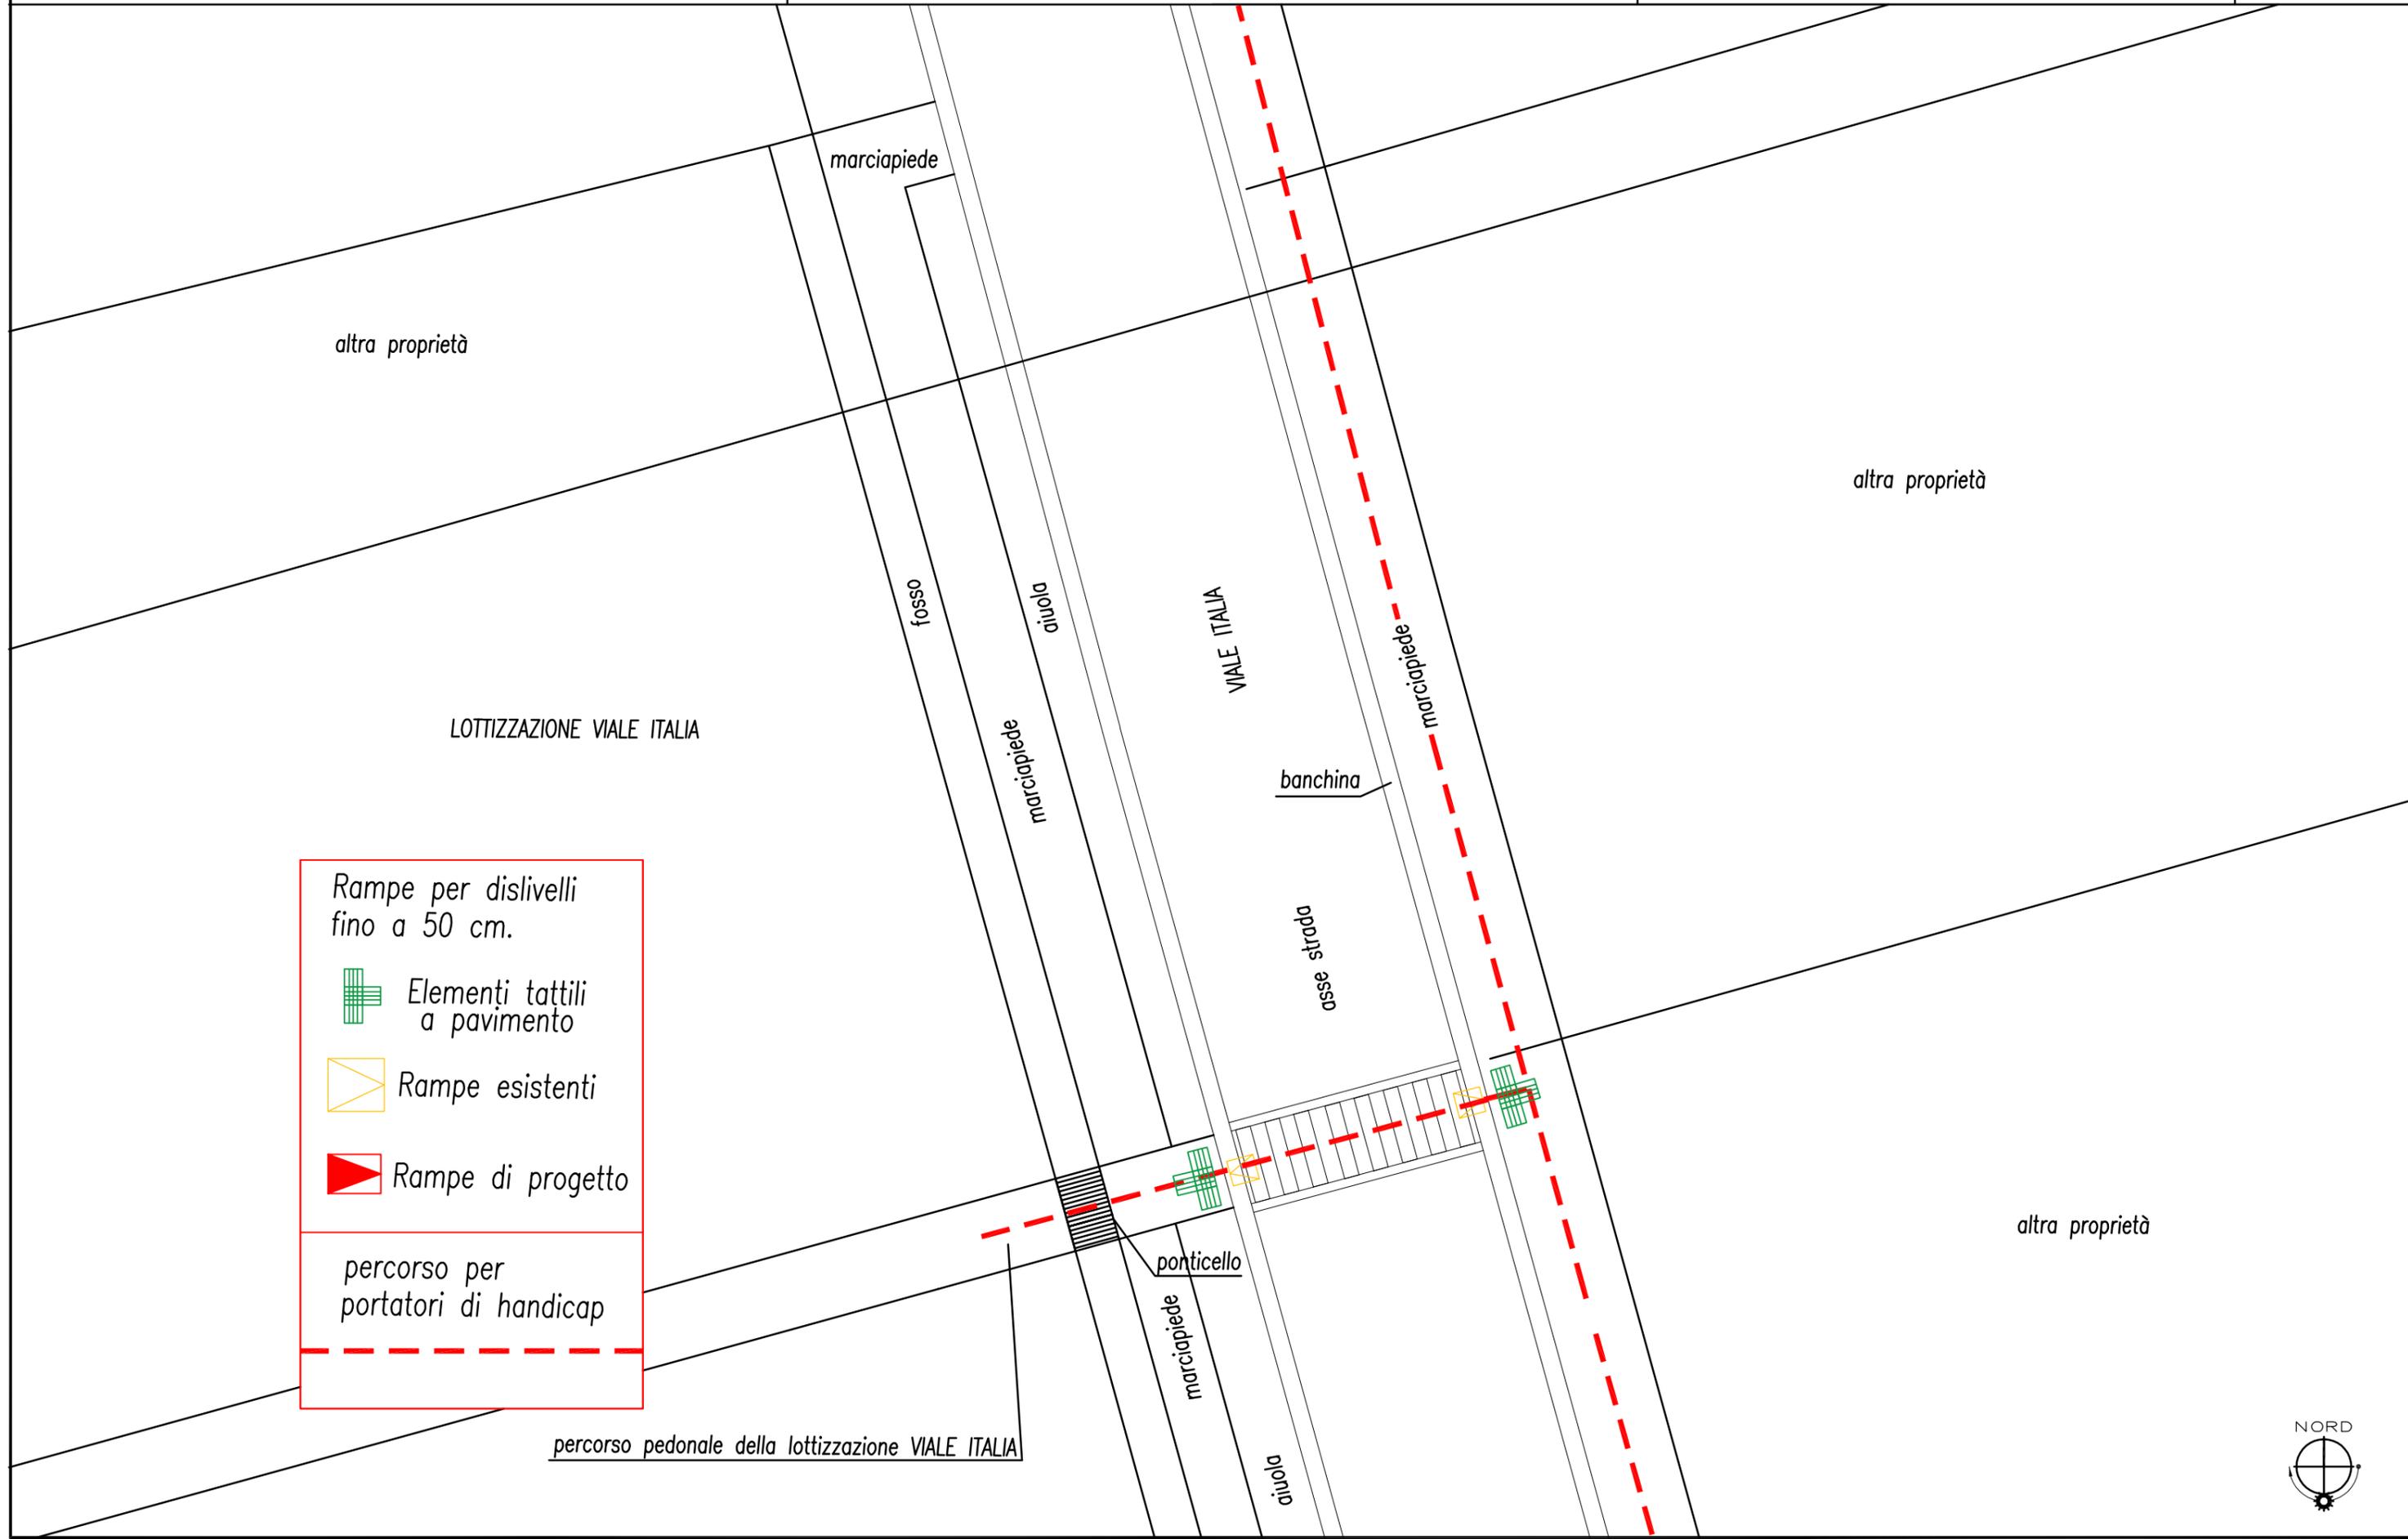

N.B.: il presente elaborato deve essere letto assieme alla relativa relazione tecnica fotografica e alla stima di massima



COMUNE DI GALLIERA VENETA  
Provincia di Padova  
35015 GALLIERA VENETA (PD) - Via Roma, 174  
Tel. 049/9471004 - Fax 049/9470577

PIANO DI ELIMINAZIONE DELLE BARRIERE ARCHITETTONICHE - aggiornamento 2022  
Viale Italia e Complesso Scolastico

Scheda  
24.B

Rampe per dislivelli fino a 50 cm.



Elementi tattili a pavimento




Rampe esistenti



Rampe di progetto

percorso per portatori di handicap

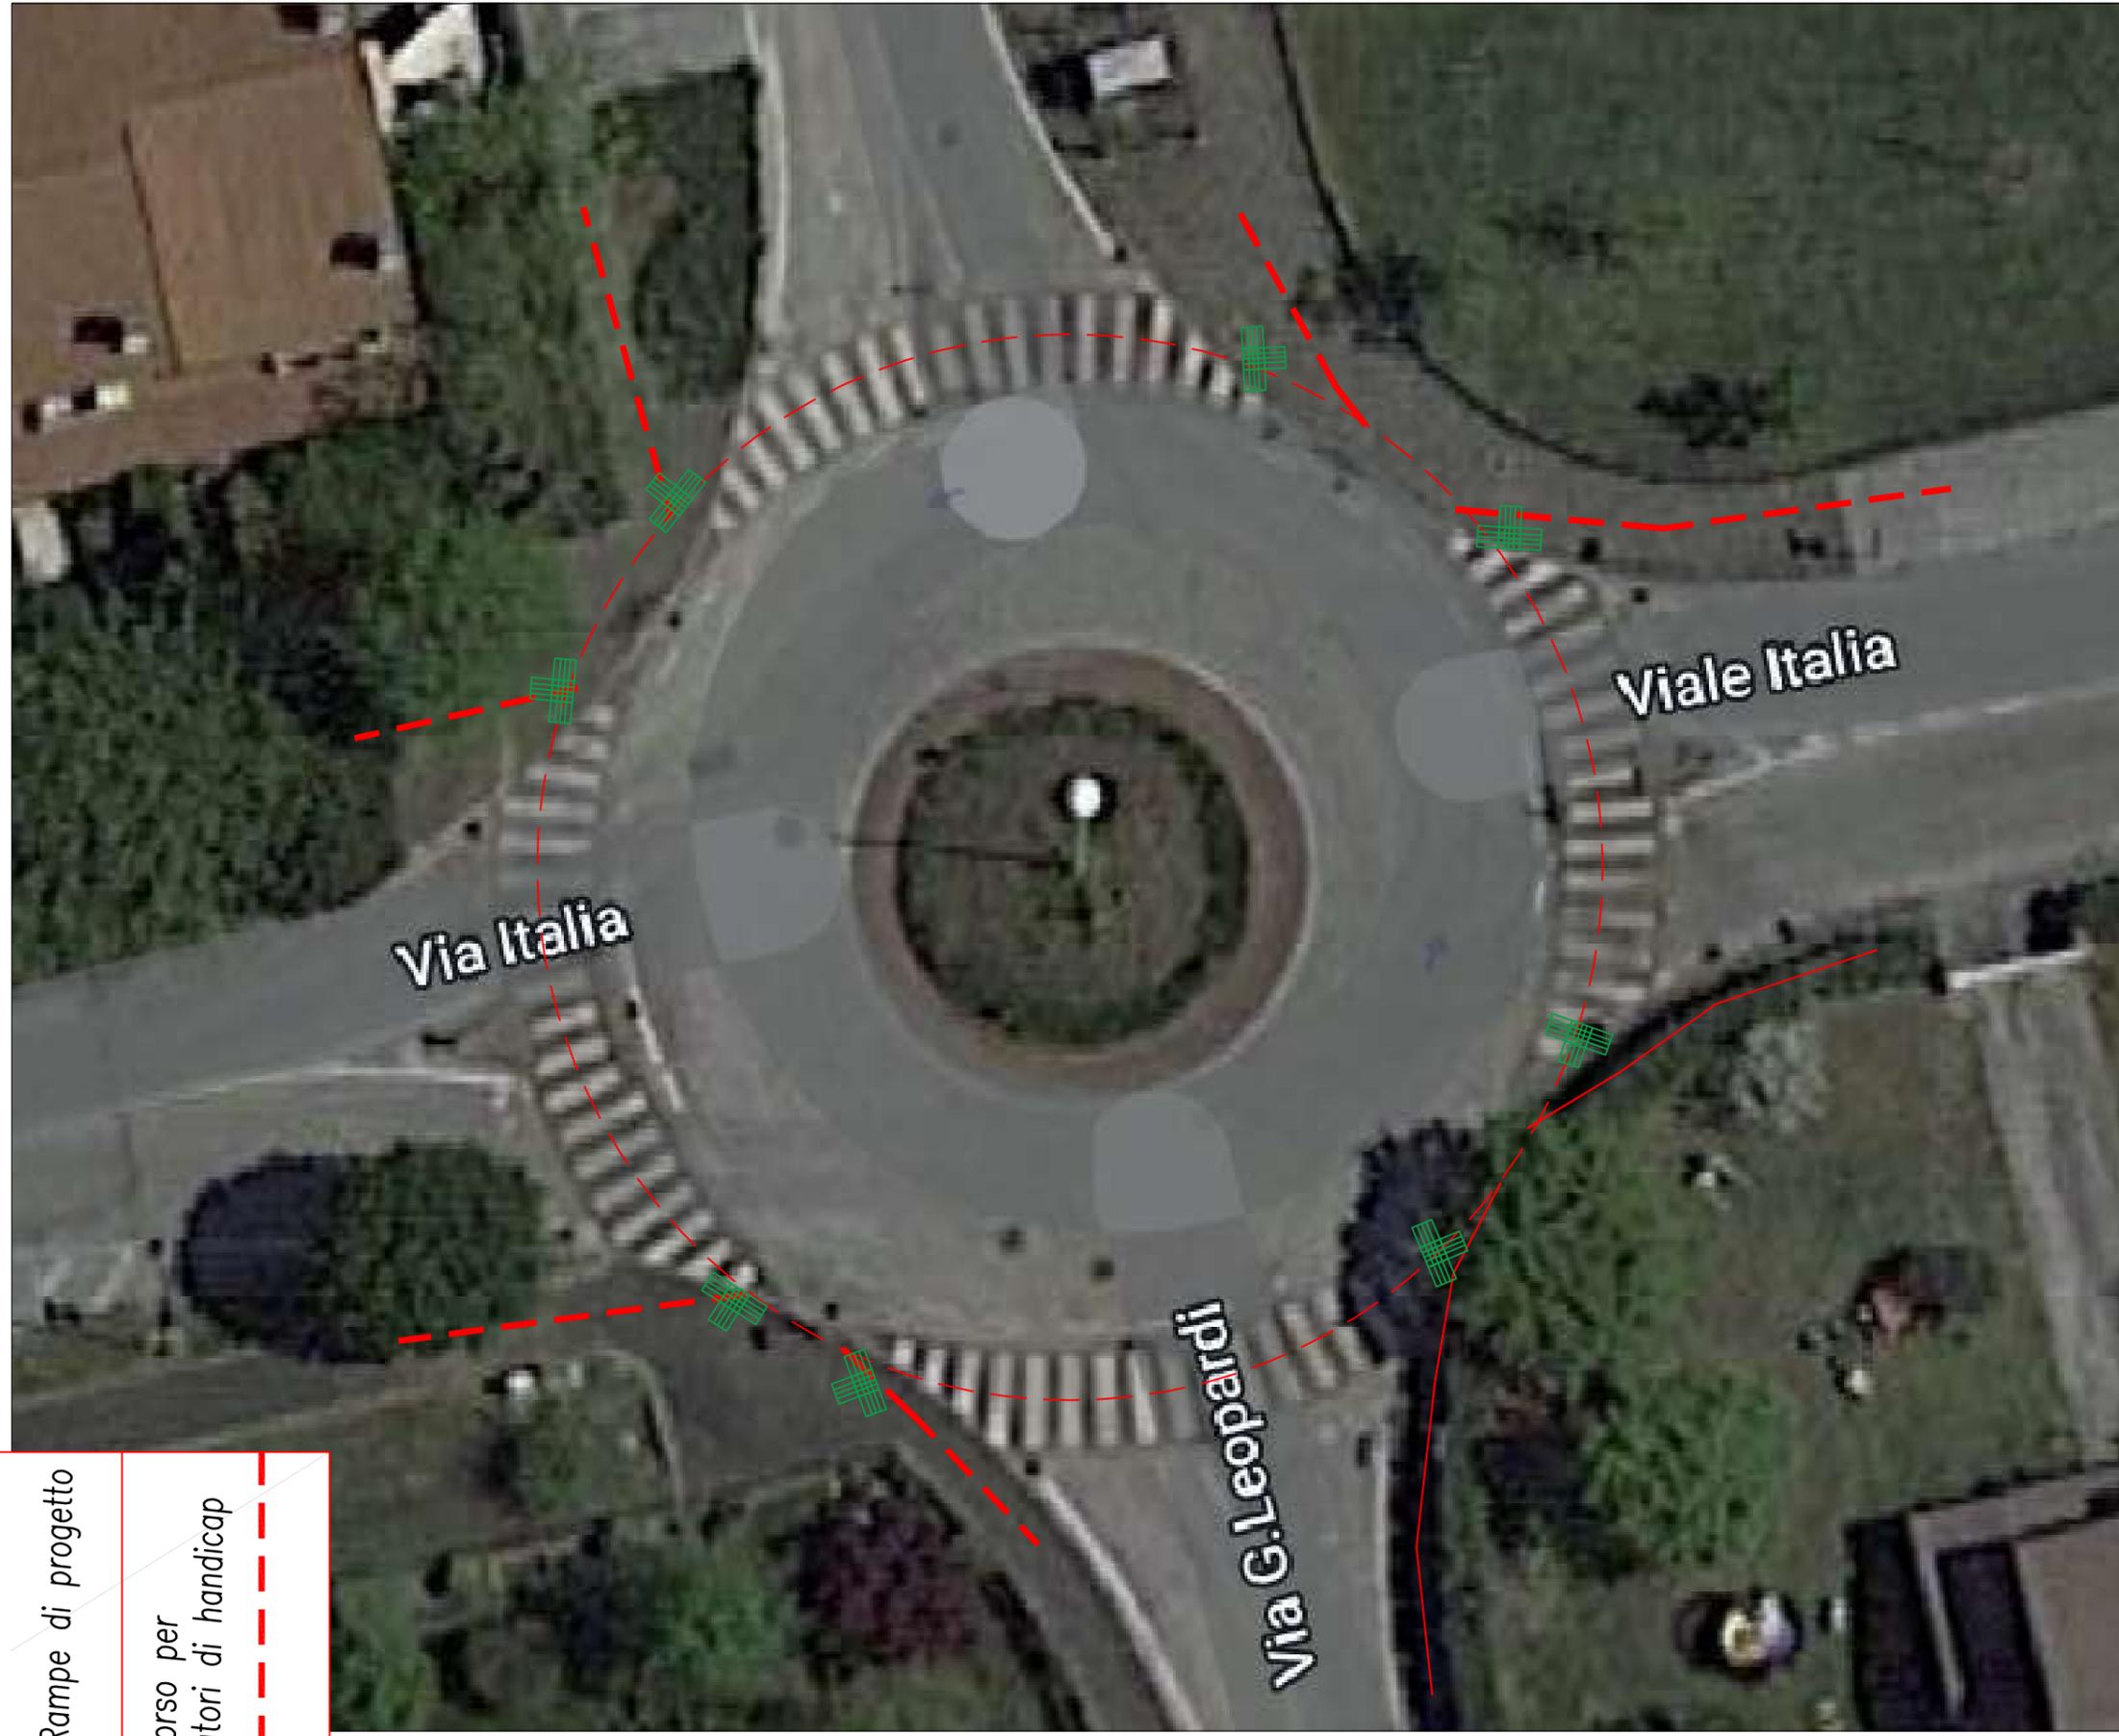

N.B.: il presente elaborato deve essere letto assieme alla relativa relazione tecnica-fotografica e alla stima di massima




COMUNE DI GALLIERA VENETA  
Provincia di Padova  
35015 GALLIERA VENETA (PD) - Via Roma, 174  
Tel. 049/9471004 - Fax 049/9470577

PIANO DI ELIMINAZIONE DELLE BARRIERE ARCHITETTONICHE - aggiornamento 2022

Zona Cimitero

Scheda  
25.B

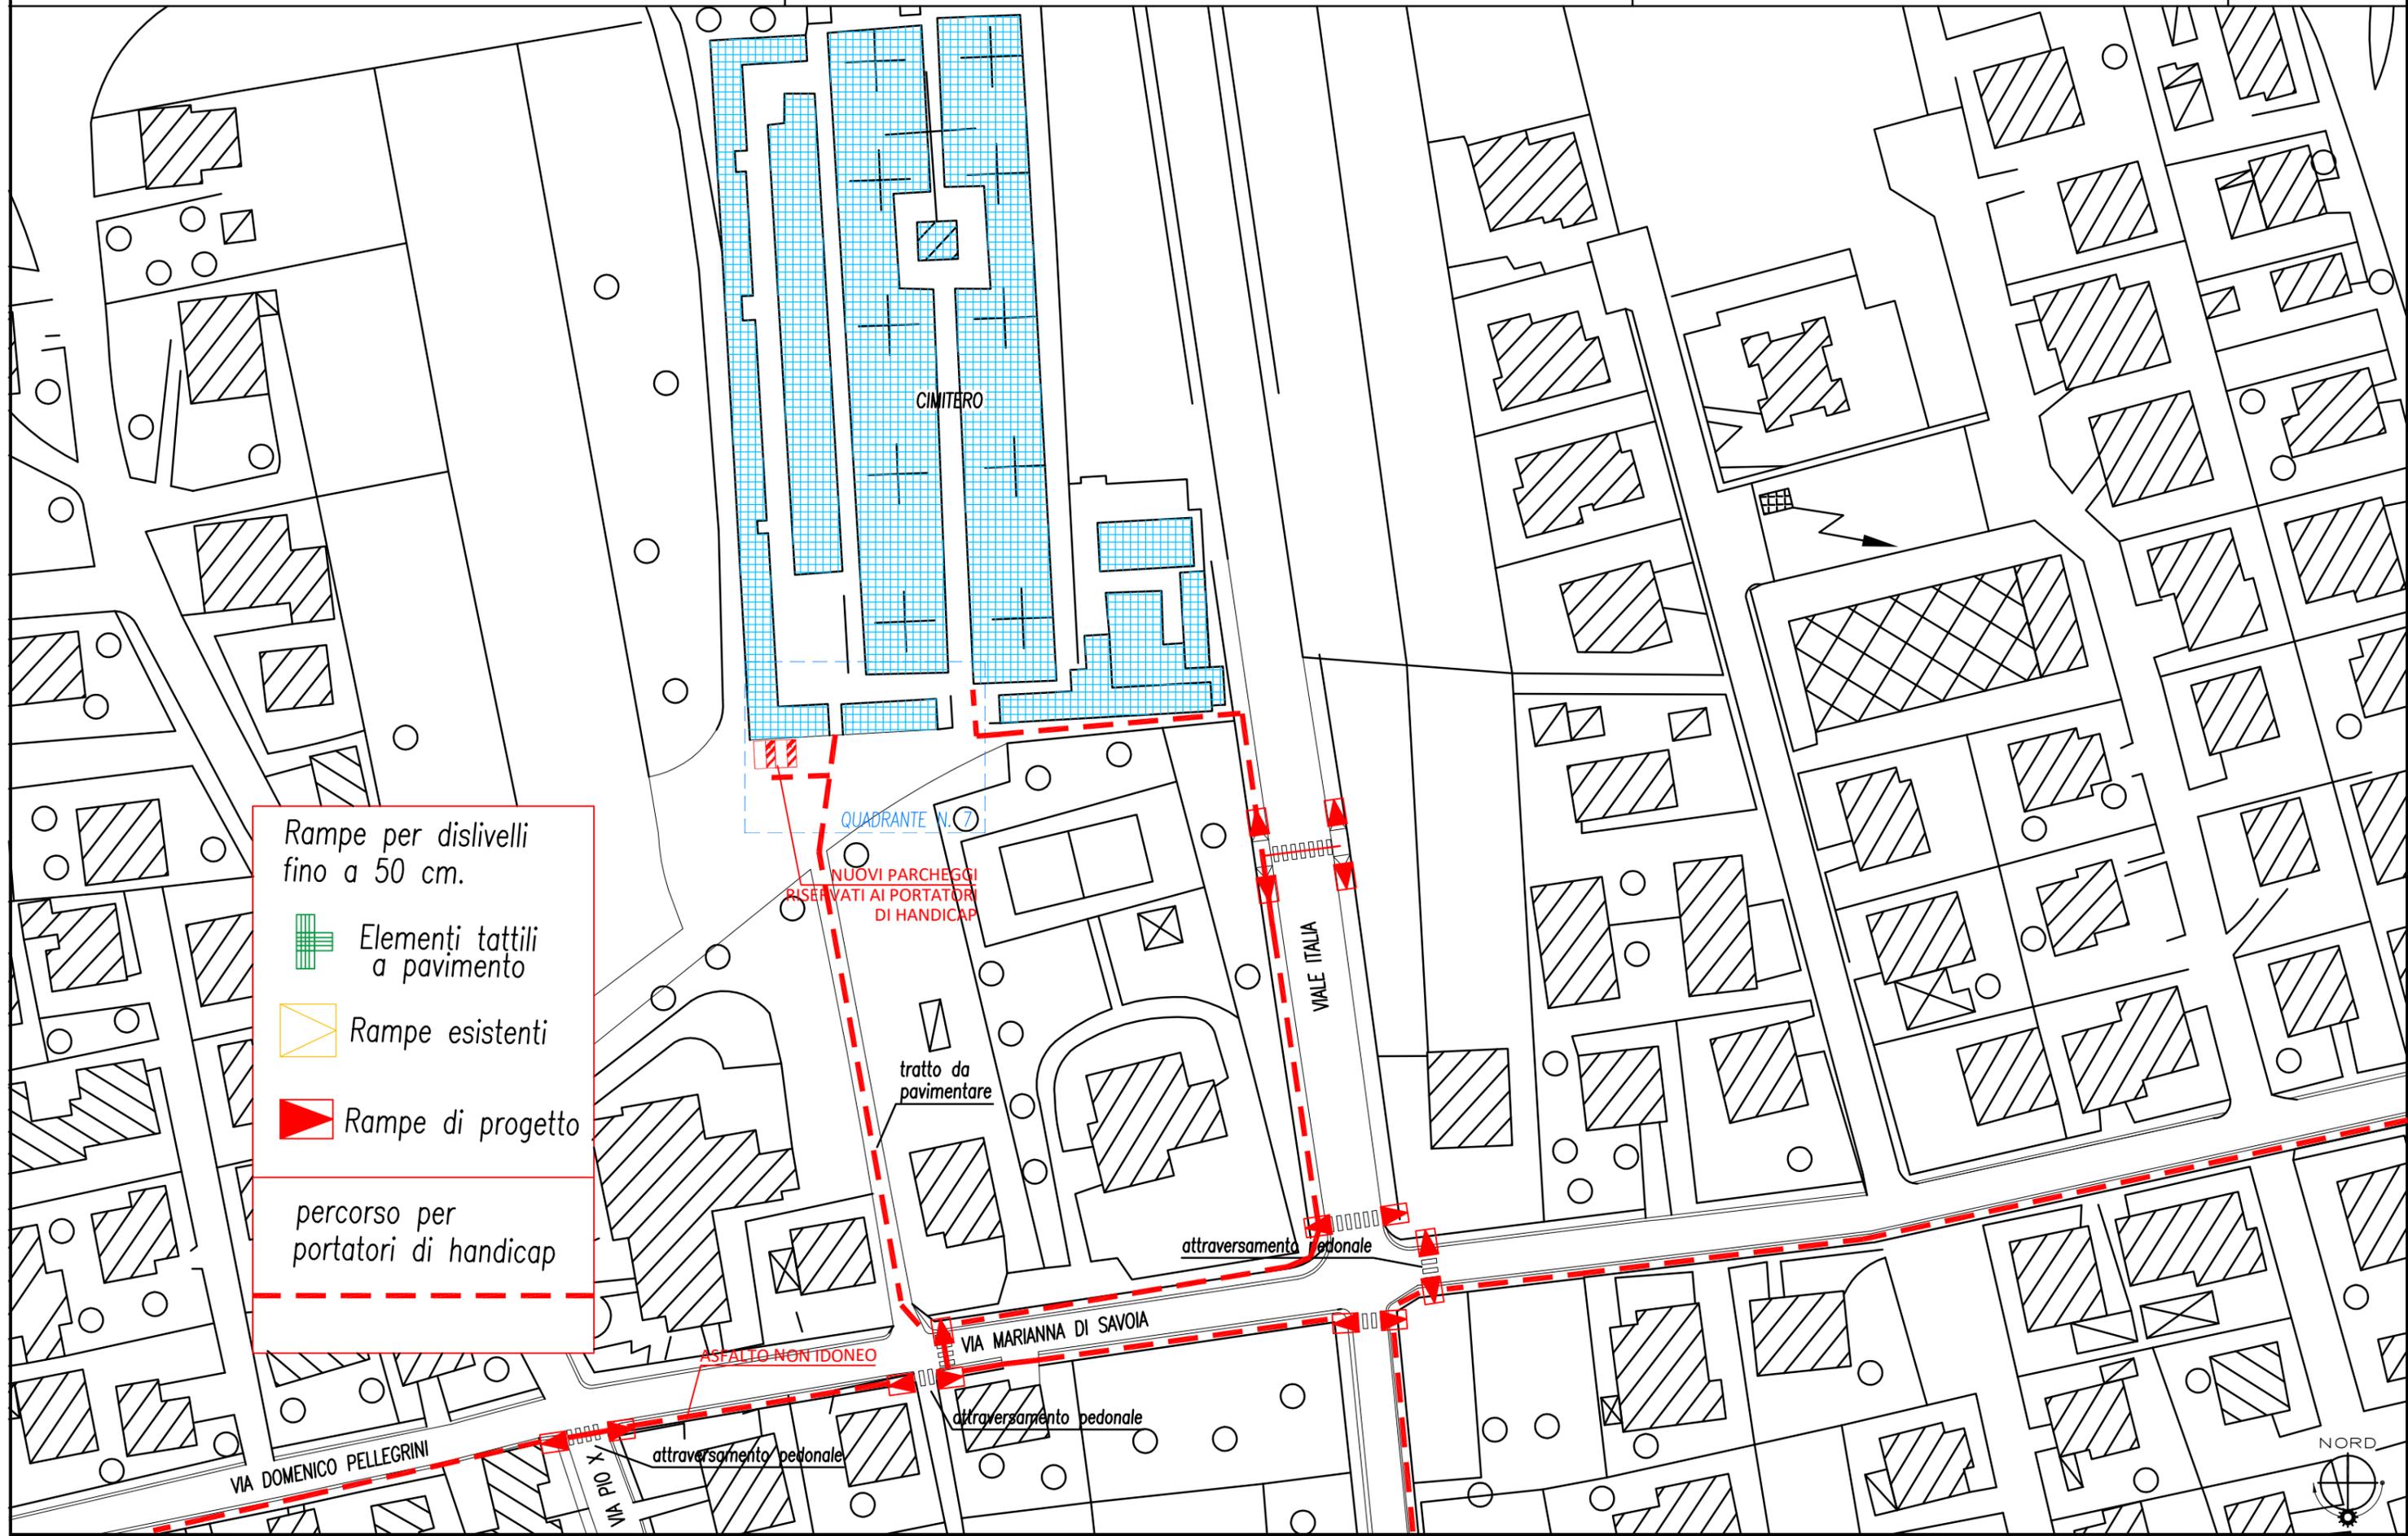

Rampe per dislivelli fino a 50 cm.

- Elementi tattili a pavimento
- Rampe esistenti
- Rampe di progetto

percorso per portatori di handicap

CIMITERO

QUADRANTE N. 7

NUOVI PARCHEGGI RISERVATI AI PORTATORI DI HANDICAP

tratto da pavimentare

VIALE ITALIA

attraversamento pedonale

VIA MARIANNA DI SAVOIA

attraversamento pedonale

attraversamento pedonale

VIA DOMENICO PELLEGRINI

VIA PIO X



N.B.: il presente elaborato deve essere letto assieme alla relativa relazione tecnica-fotografica e alla stima di massima




COMUNE DI GALLIERA VENETA  
Provincia di Padova  
35015 GALLIERA VENETA (PD) - Via Roma, 174  
Tel. 049/9471004 - Fax 049/9470577

PIANO DI ELIMINAZIONE DELLE BARRIERE ARCHITETTONICHE - aggiornamento 2022

Zona Capoluogo

Scheda  
26.B

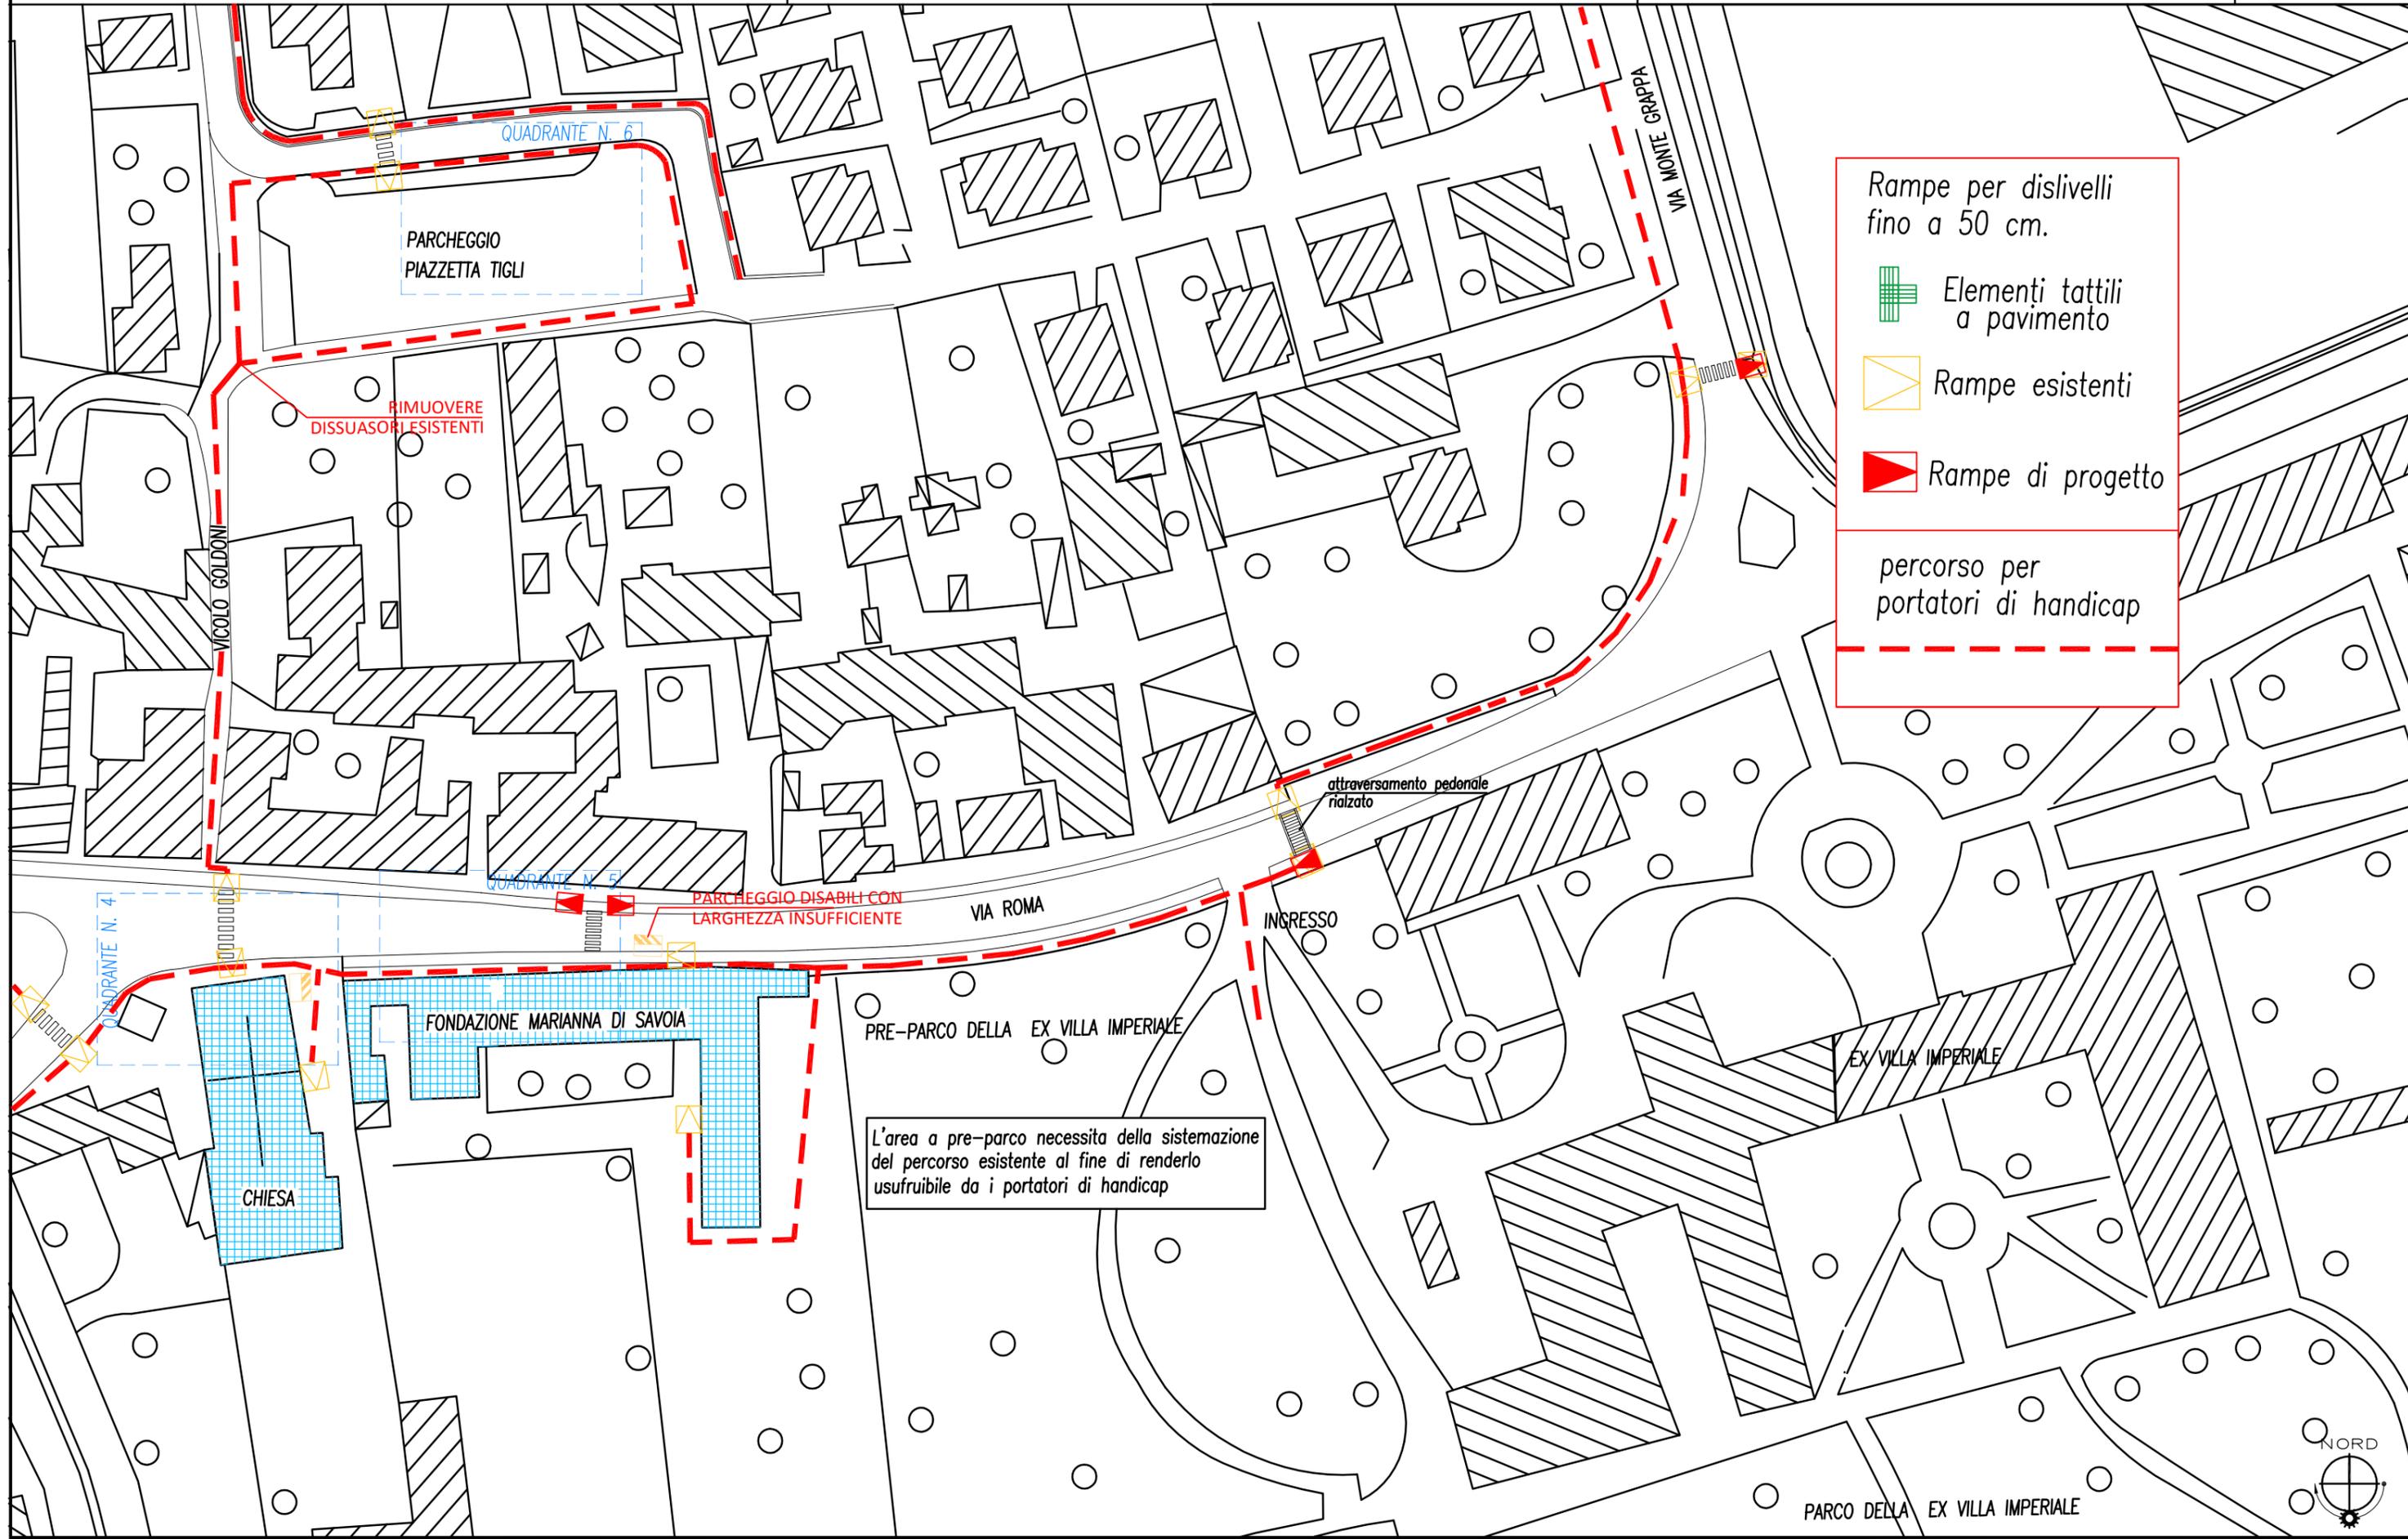

N.B.: il presente elaborato deve essere letto assieme alla relativa relazione tecnica-fotografica e alla stima di massima




COMUNE DI GALLIERA VENETA  
Provincia di Padova  
35015 GALLIERA VENETA (PD) - Via Roma, 174  
Tel. 049/9471004 - Fax 049/9470577

PIANO DI ELIMINAZIONE DELLE BARRIERE ARCHITETTONICHE - aggiornamento 2022

Parcheggio e Piazzetta dei Tigli


Scheda  
27.B

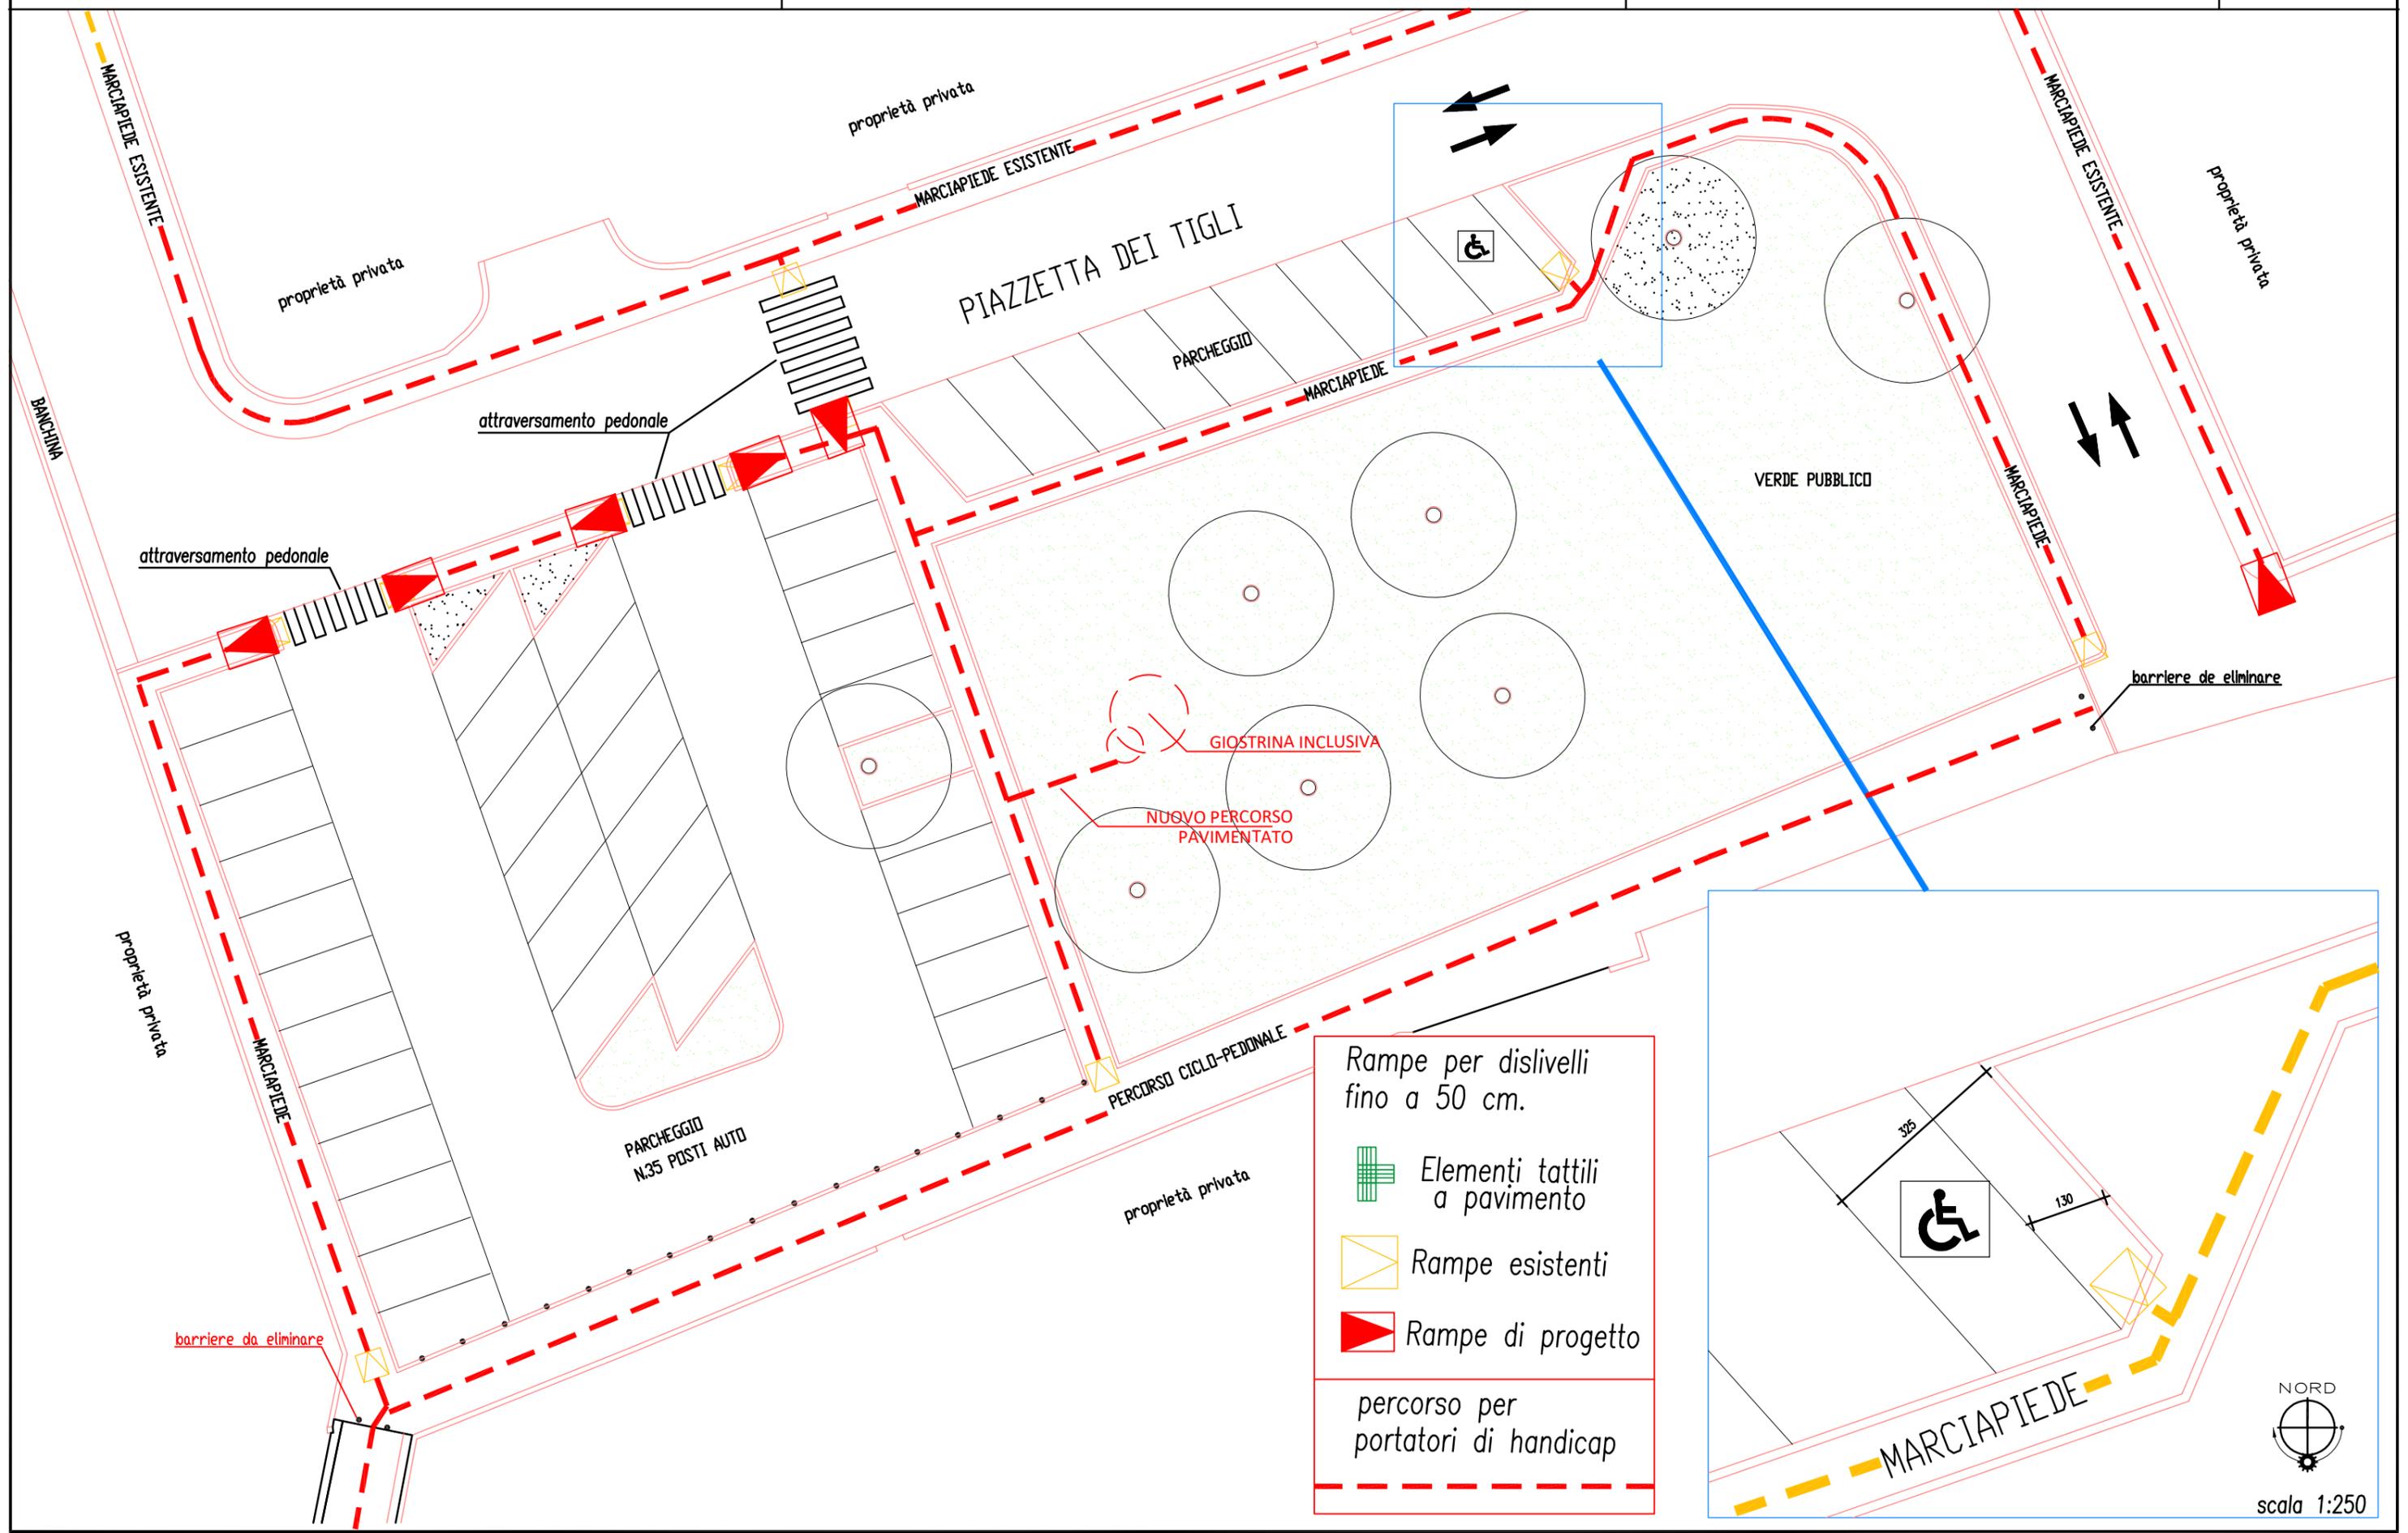

Rampe per dislivelli fino a 50 cm.

- Elementi tattili a pavimento
- Rampe esistenti
- Rampe di progetto

percorso per portatori di handicap

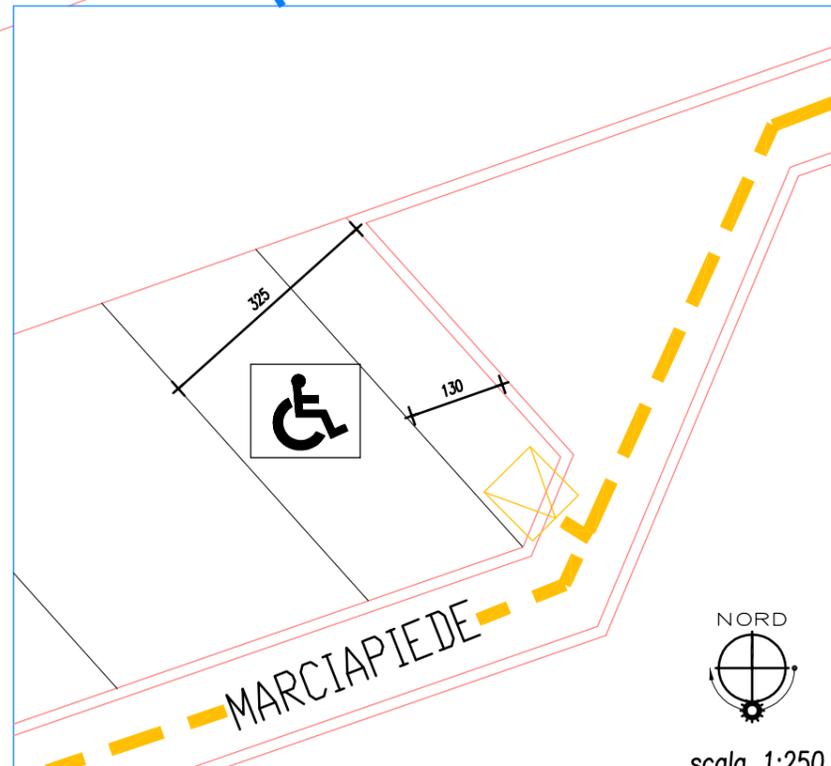

scala 1:250

N.B.: il presente elaborato deve essere letto assieme alla relativa relazione tecnica-fotografica e alla stima di massima




COMUNE DI GALLIERA VENETA  
Provincia di Padova  
35015 GALLIERA VENETA (PD) - Via Roma, 174  
Tel. 049/9471004 - Fax 049/9470577

PIANO DI ELIMINAZIONE DELLE BARRIERE ARCHITETTONICHE - aggiornamento 2022

Zona Capoluogo

Scheda  
28.B

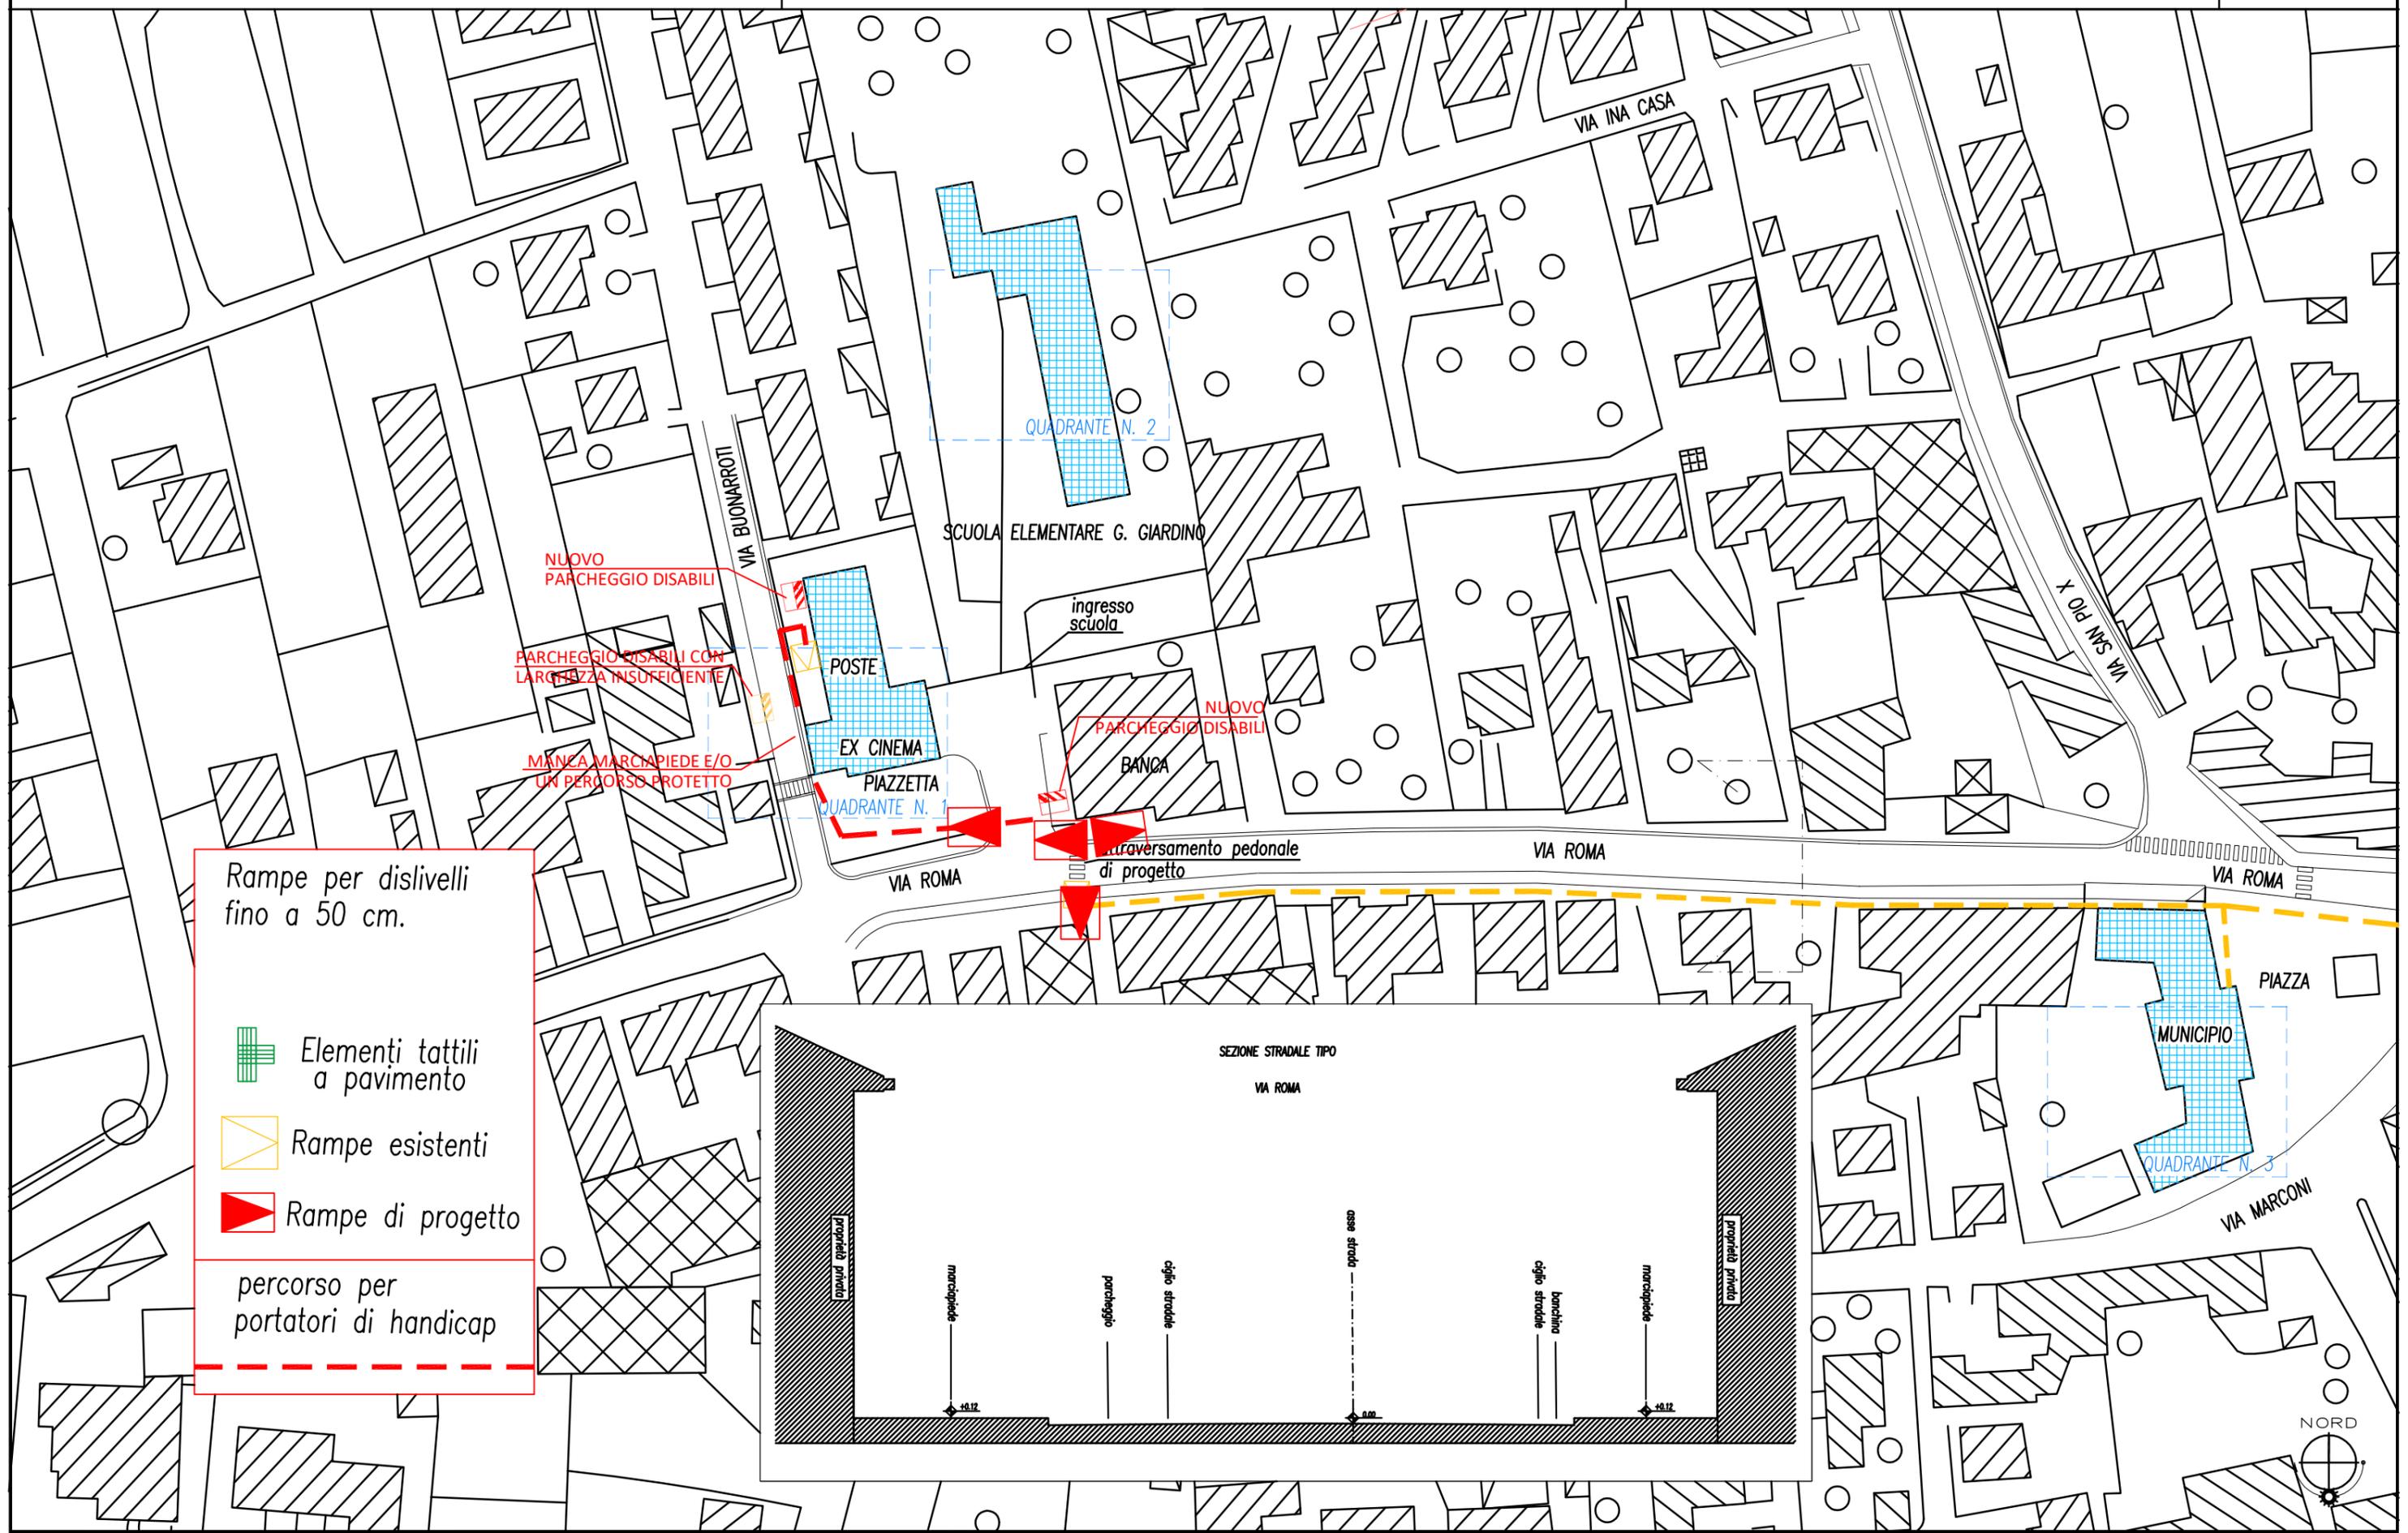

NUOVO PARCHEGGIO DISABILI  
PARCHEGGIO DISABILI CON LARGHEZZA INSUFFICIENTE  
MANCA MARCIAPIEDE E/O UN PERCORSO PROTETTO

QUADRANTE N. 2

SCUOLA ELEMENTARE G. GIARDINO

ingresso scuola

POSTE

EX CINEMA

PIAZZETTA

BANCA

NUOVO PARCHEGGIO DISABILI

attraversamento pedonale di progetto

VIA ROMA

VIA ROMA

PIAZZA

MUNICIPIO

QUADRANTE N. 3


VIA MARCONI

NORD

Rampe per dislivelli fino a 50 cm.

- Elementi tattili a pavimento
- Rampe esistenti
- Rampe di progetto

percorso per portatori di handicap

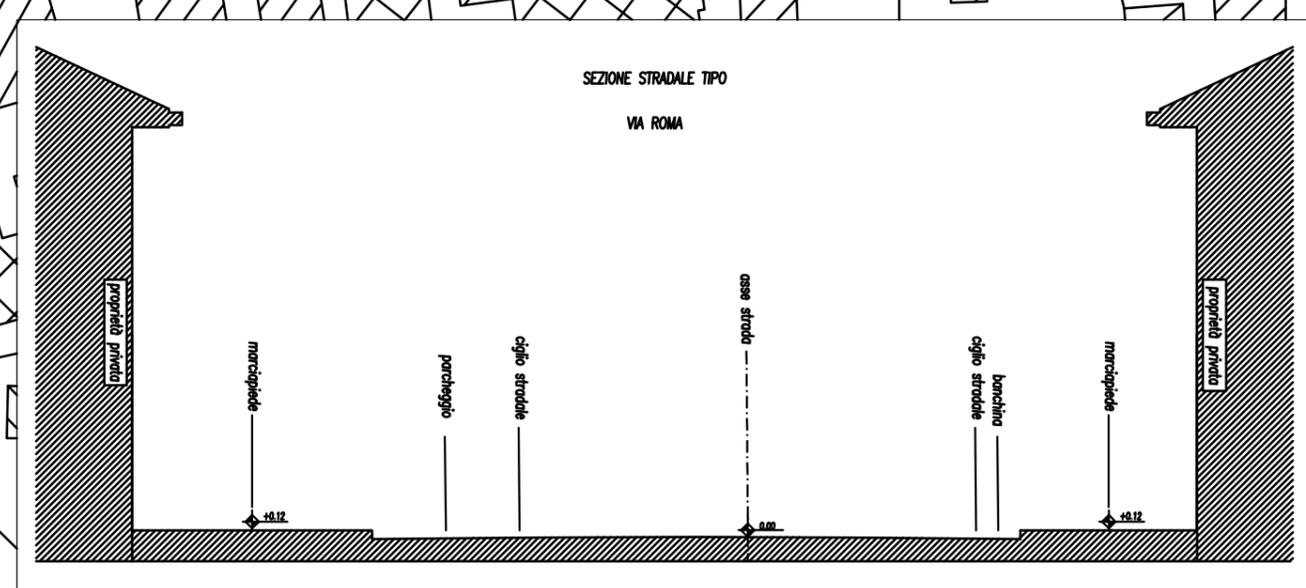

N.B.: il presente elaborato deve essere letto assieme alla relativa relazione tecnica-fotografica e alla stima di massima




COMUNE DI GALLIERA VENETA  
Provincia di Padova  
35015 GALLIERA VENETA (PD) - Via Roma, 174  
Tel. 049/9471004 - Fax 049/9470577

PIANO DI ELIMINAZIONE DELLE BARRIERE ARCHITETTONICHE - aggiornamento 2022

Municipio

Scheda  
29.B

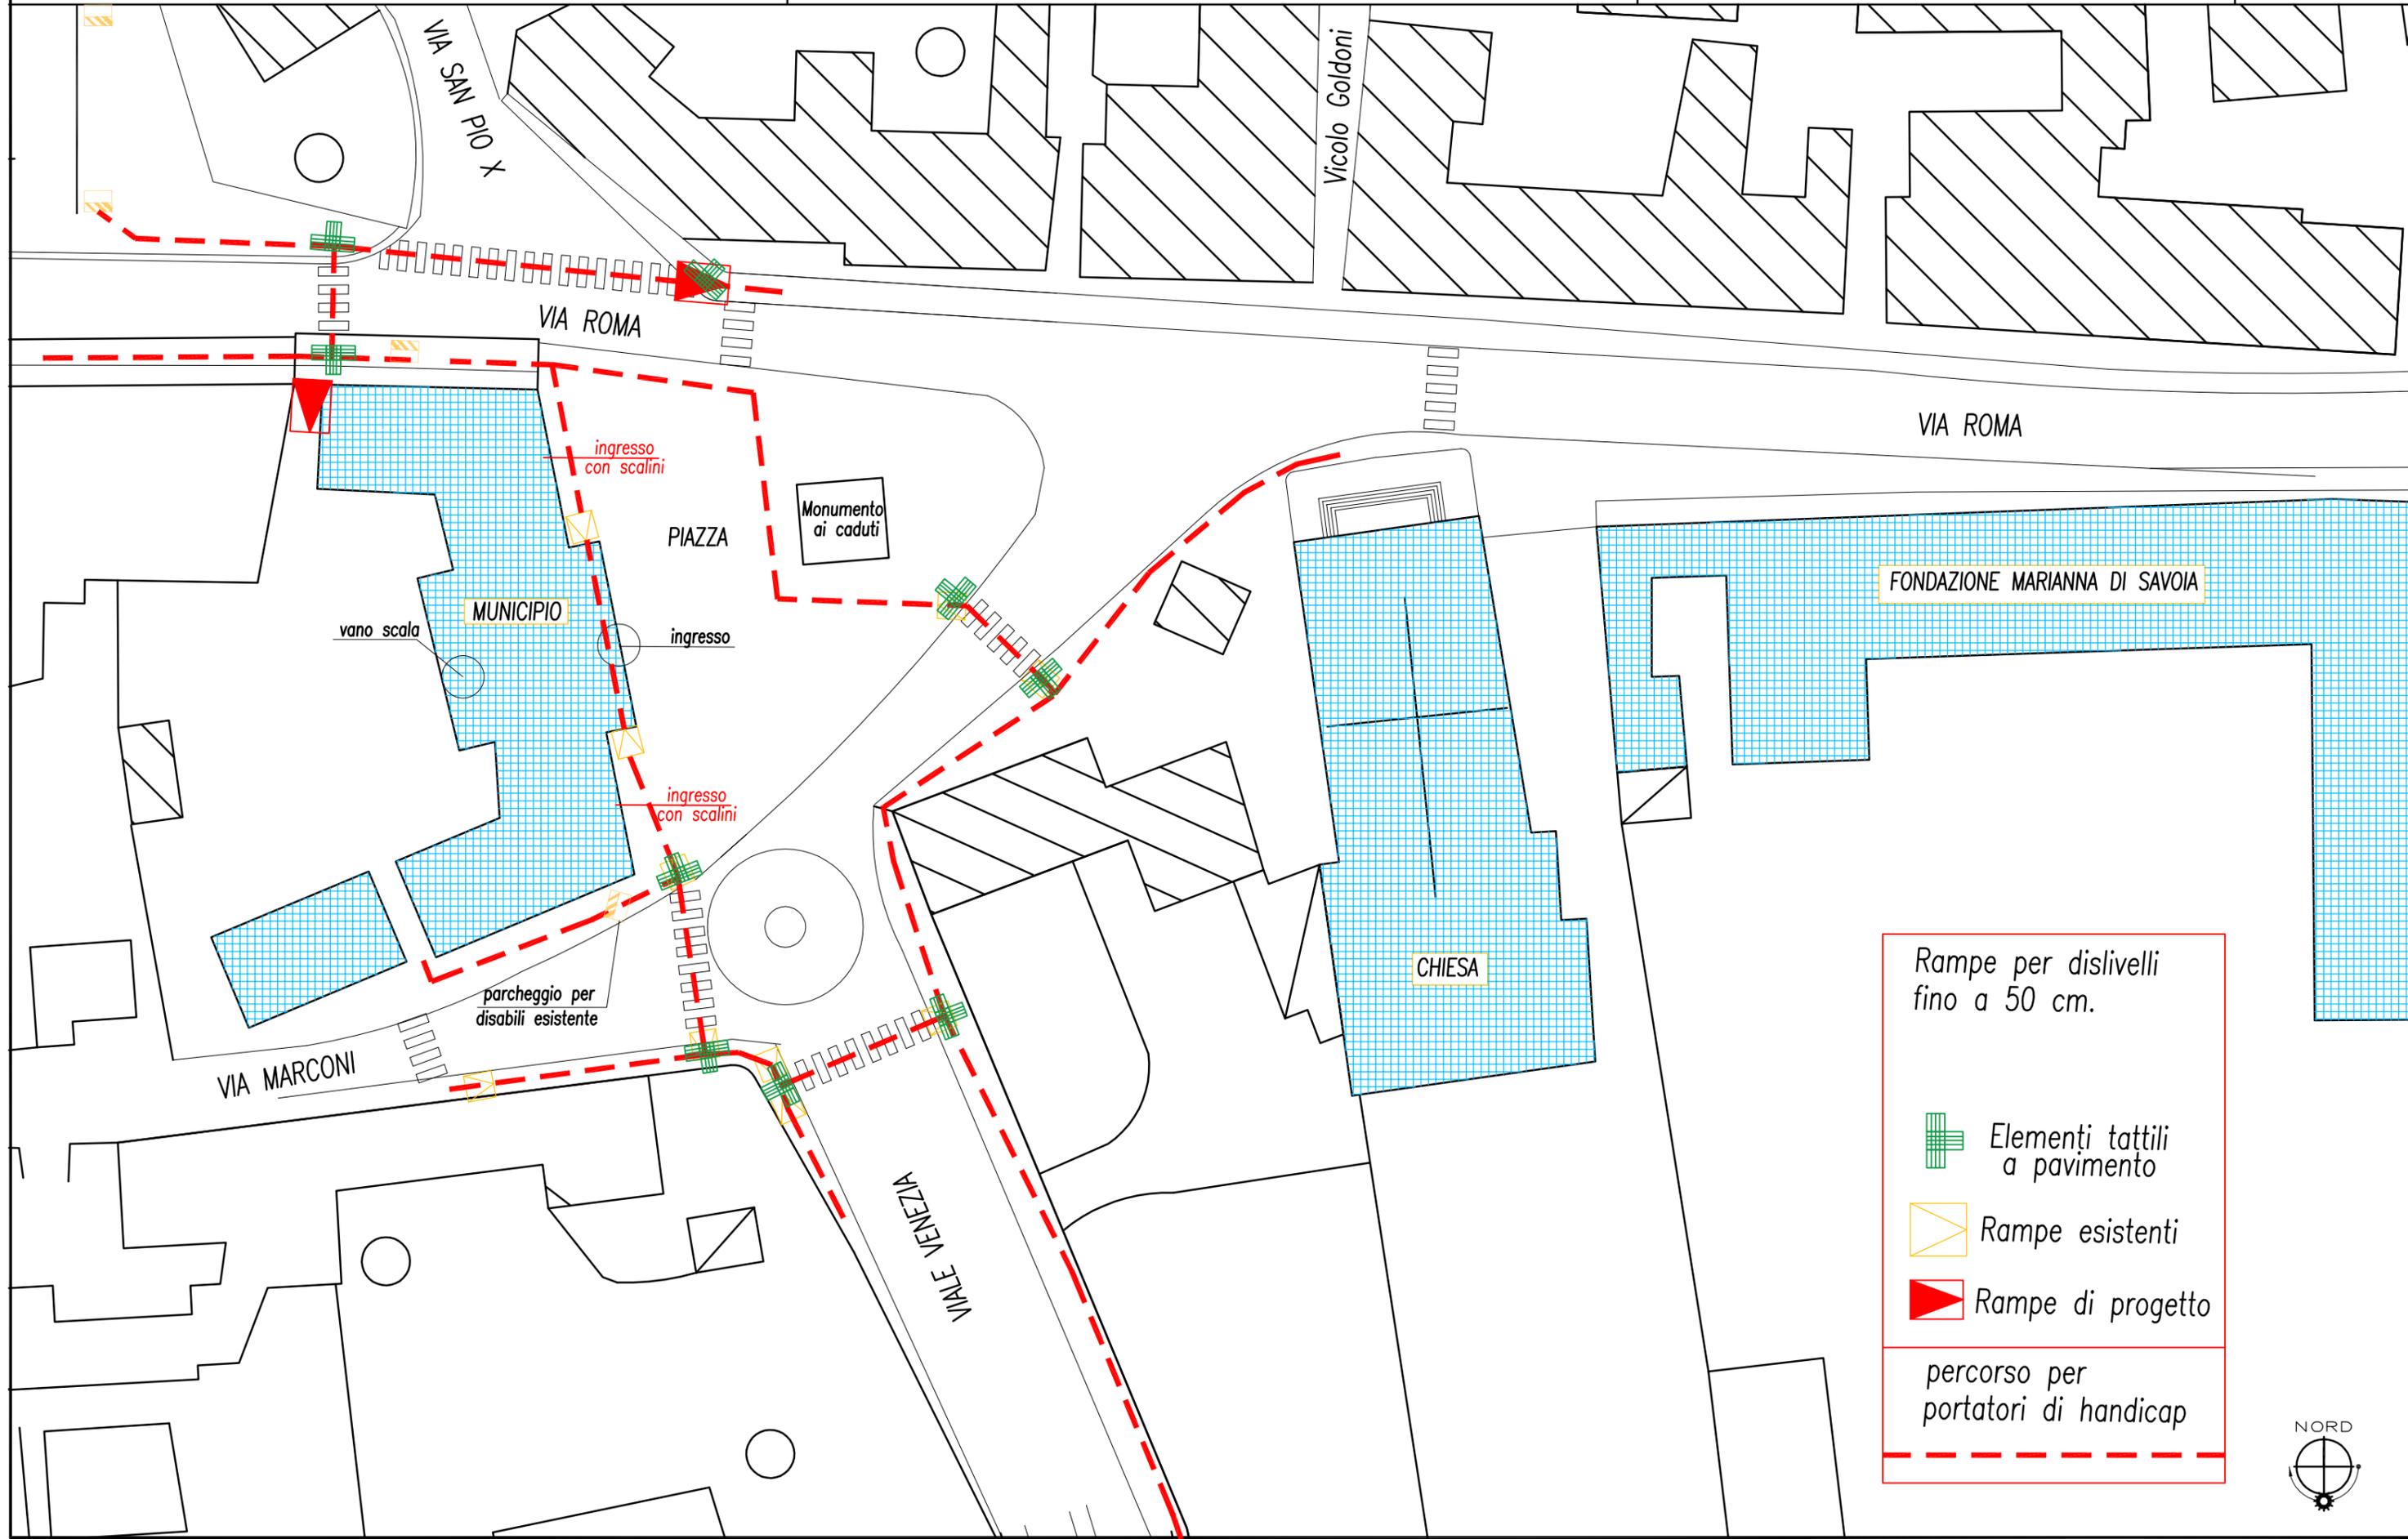

Rampe per dislivelli fino a 50 cm.

- Elementi tattili a pavimento
- Rampe esistenti
- Rampe di progetto

percorso per portatori di handicap



N.B.: il presente elaborato deve essere letto assieme alla relativa relazione tecnica-fotografica e alla stima di massima



COMUNE DI GALLIERA VENETA  
Provincia di Padova  
35015 GALLIERA VENETA (PD) - Via Roma, 174  
Tel. 049/9471004 - Fax 049/9470577

PIANO DI ELIMINAZIONE DELLE BARRIERE ARCHITETTONICHE - aggiornamento 2022


Chiesa di Galliera Veneta

Scheda  
30.B

Rampe per dislivelli fino a 50 cm.

- Elementi tattili a pavimento
- Rampe esistenti
- Rampe di progetto

percorso per portatori di handicap

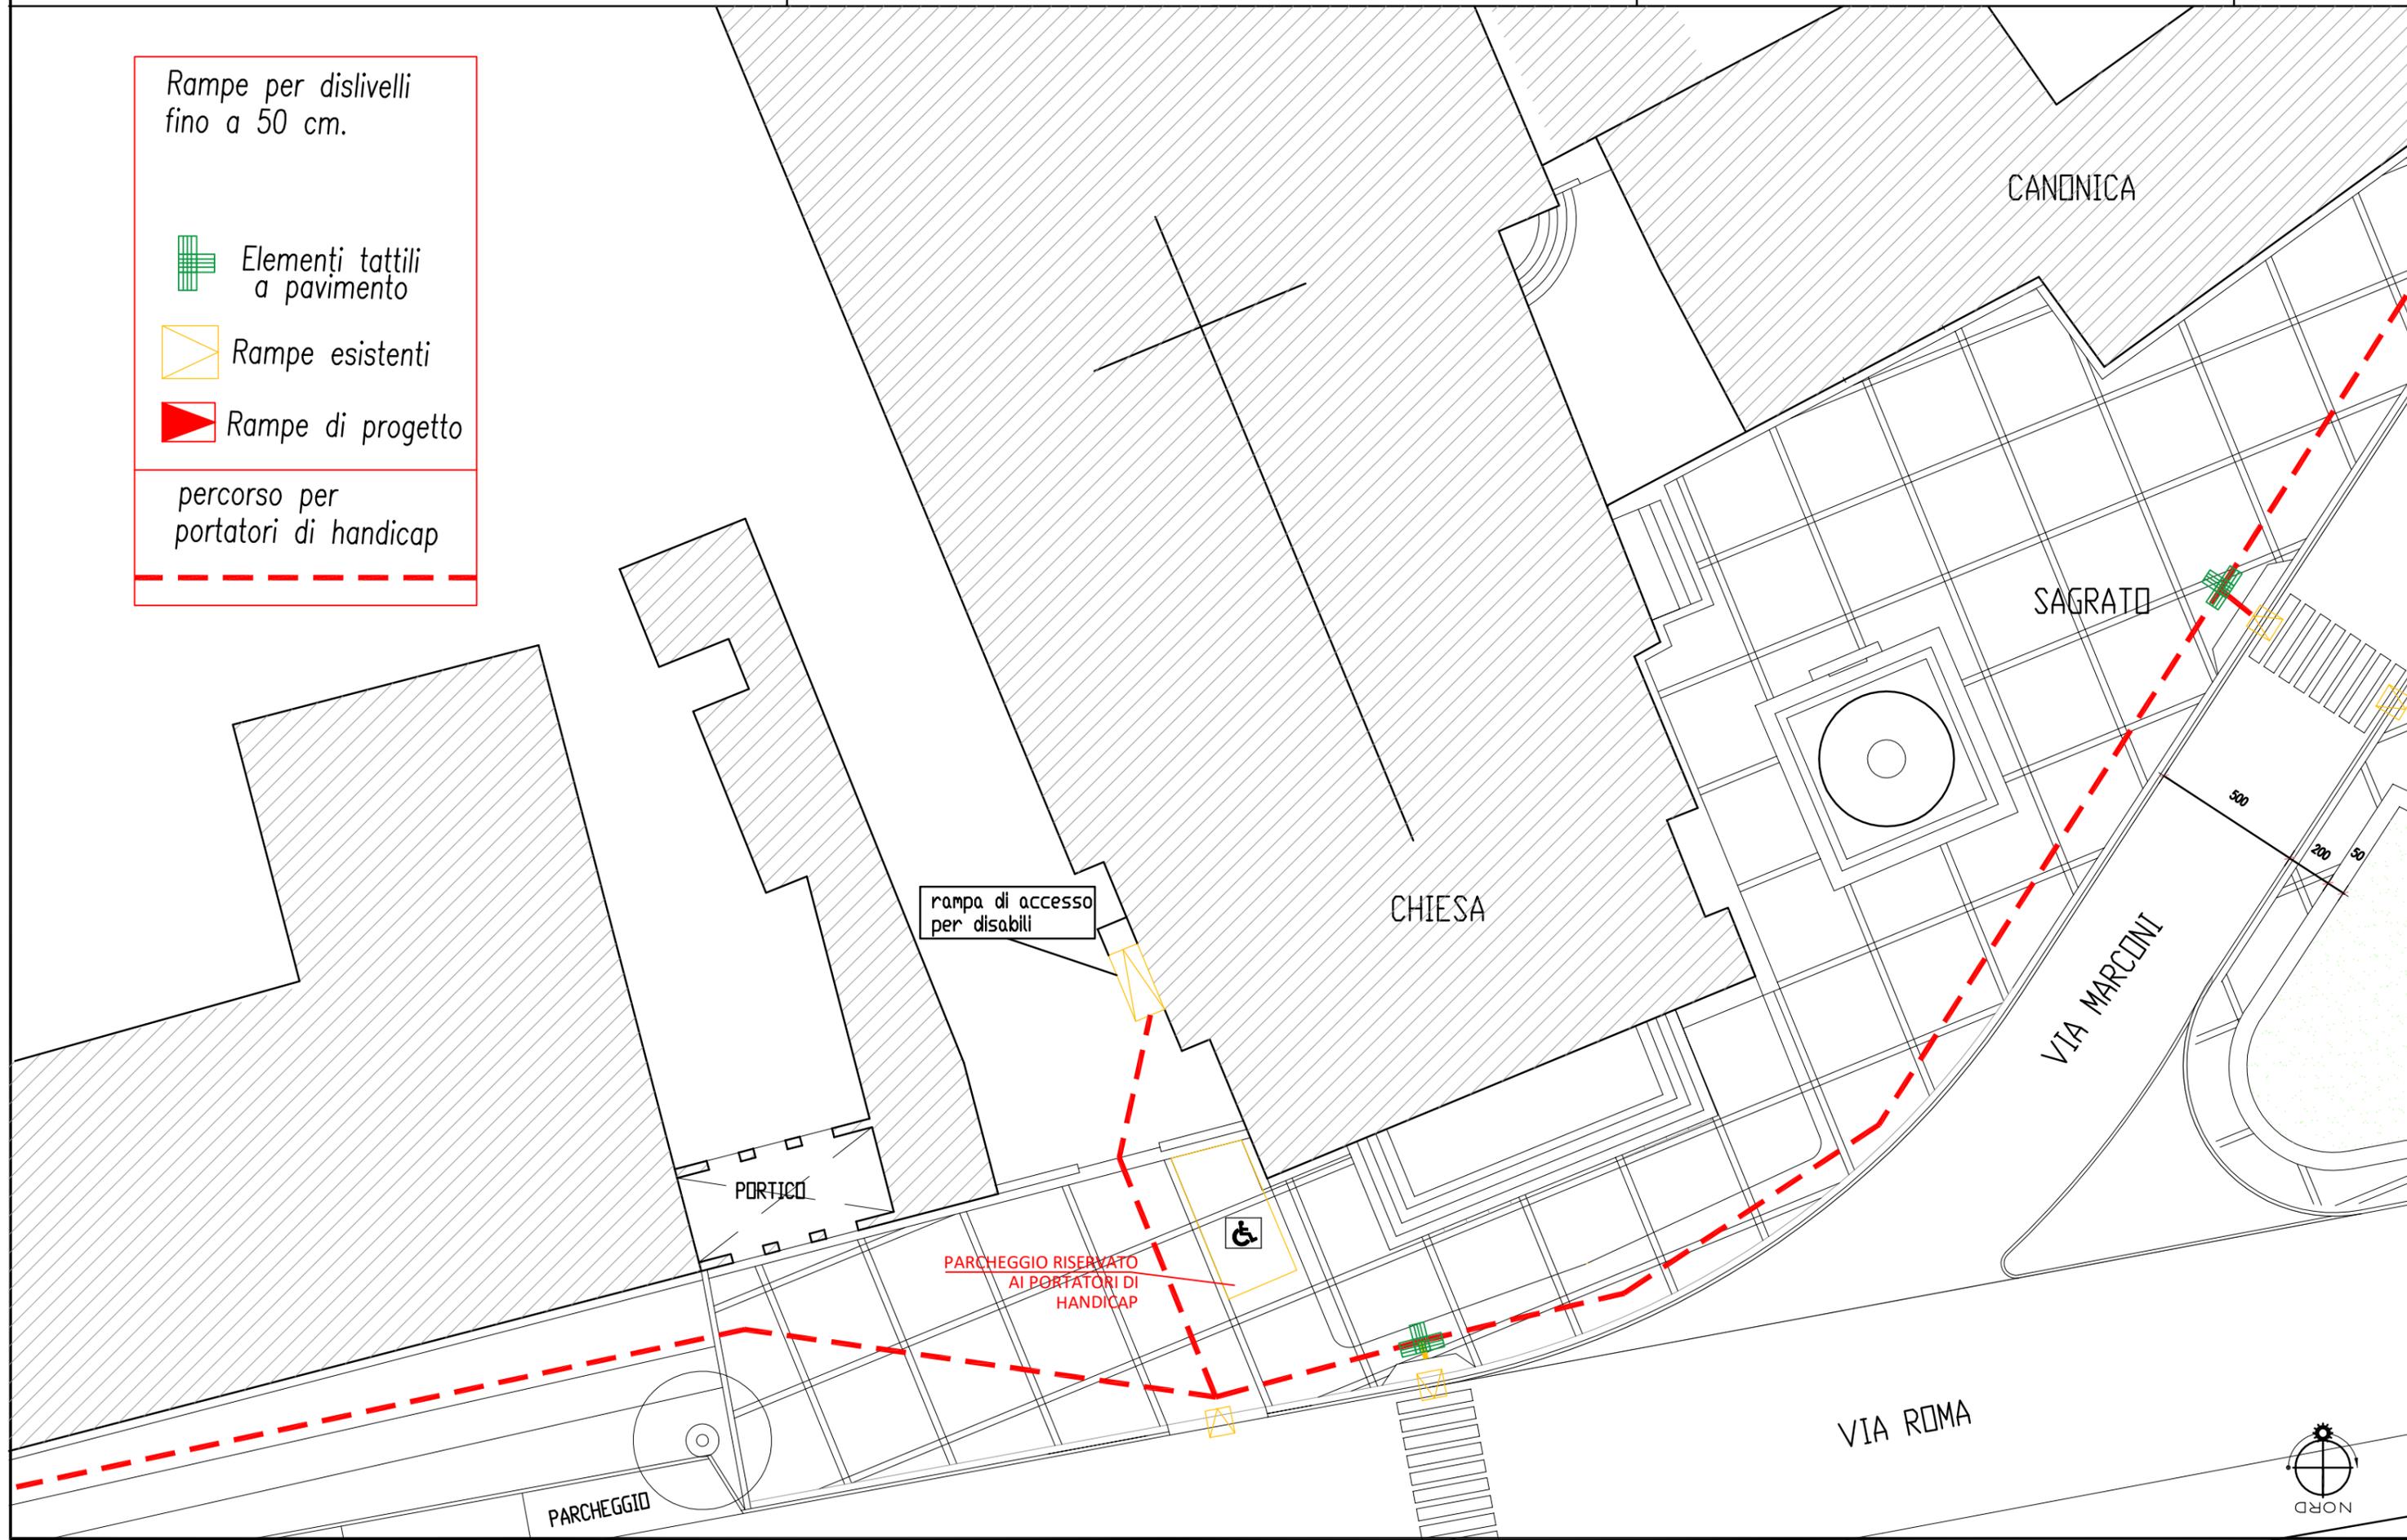





N.B.: il presente elaborato deve essere letto assieme alla relativa relazione tecnica-fotografica e alla stima di massima



COMUNE DI GALLIERA VENETA

Provincia di Padova


35015 GALLIERA VENETA (PD) - Via Roma, 174  
Tel. 049/9471004 - Fax 049/9470577

PIANO DI ELIMINAZIONE DELLE BARRIERE ARCHITETTONICHE - aggiornamento 2022

Zona Capoluogo - Chiesa di S.Giacomo

Scheda

33.B

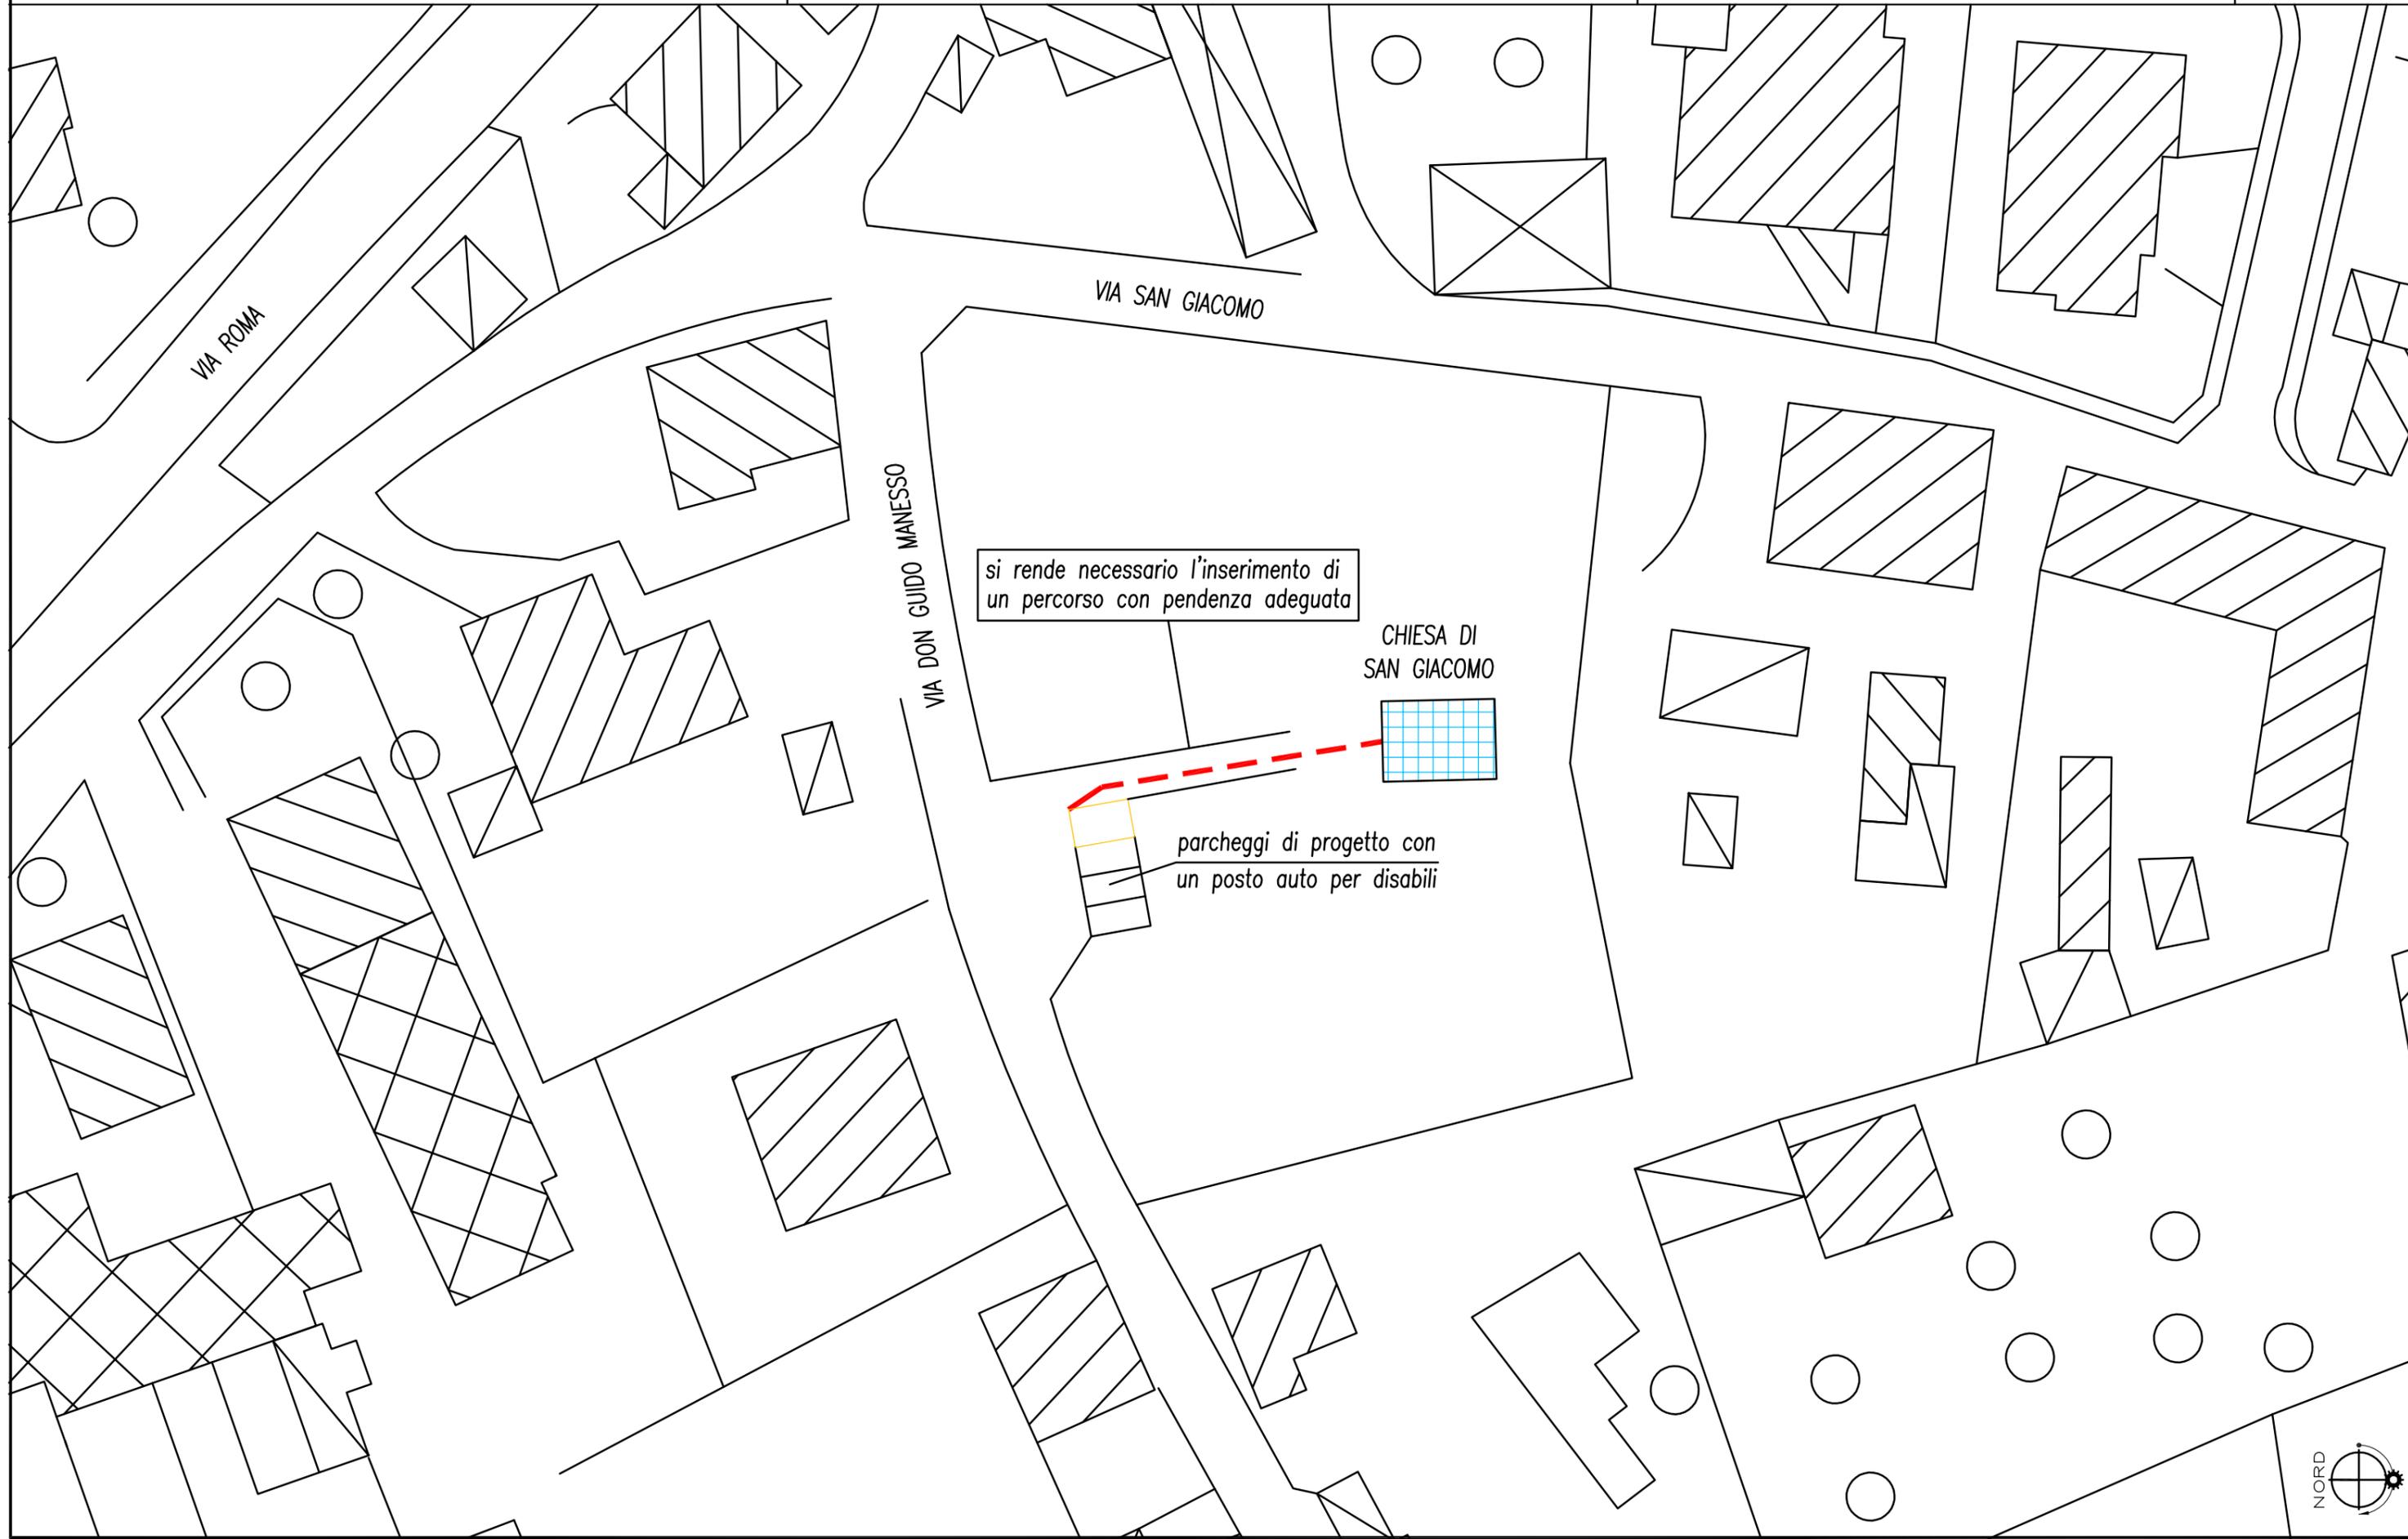

N.B.: il presente elaborato deve essere letto assieme alla relativa relazione tecnica-fotografica e alla stima di massima



COMUNE DI GALLIERA VENETA

Provincia di Padova

35015 GALLIERA VENETA (PD) - Via Roma, 174  
Tel. 049/9471004 - Fax 049/9470577


PIANO DI ELIMINAZIONE DELLE BARRIERE ARCHITETTONICHE - aggiornamento 2022

parco della Villa Imperiale

Scheda

34.B

realizzazione nuovo parcheggio disabili di fronte la biblioteca

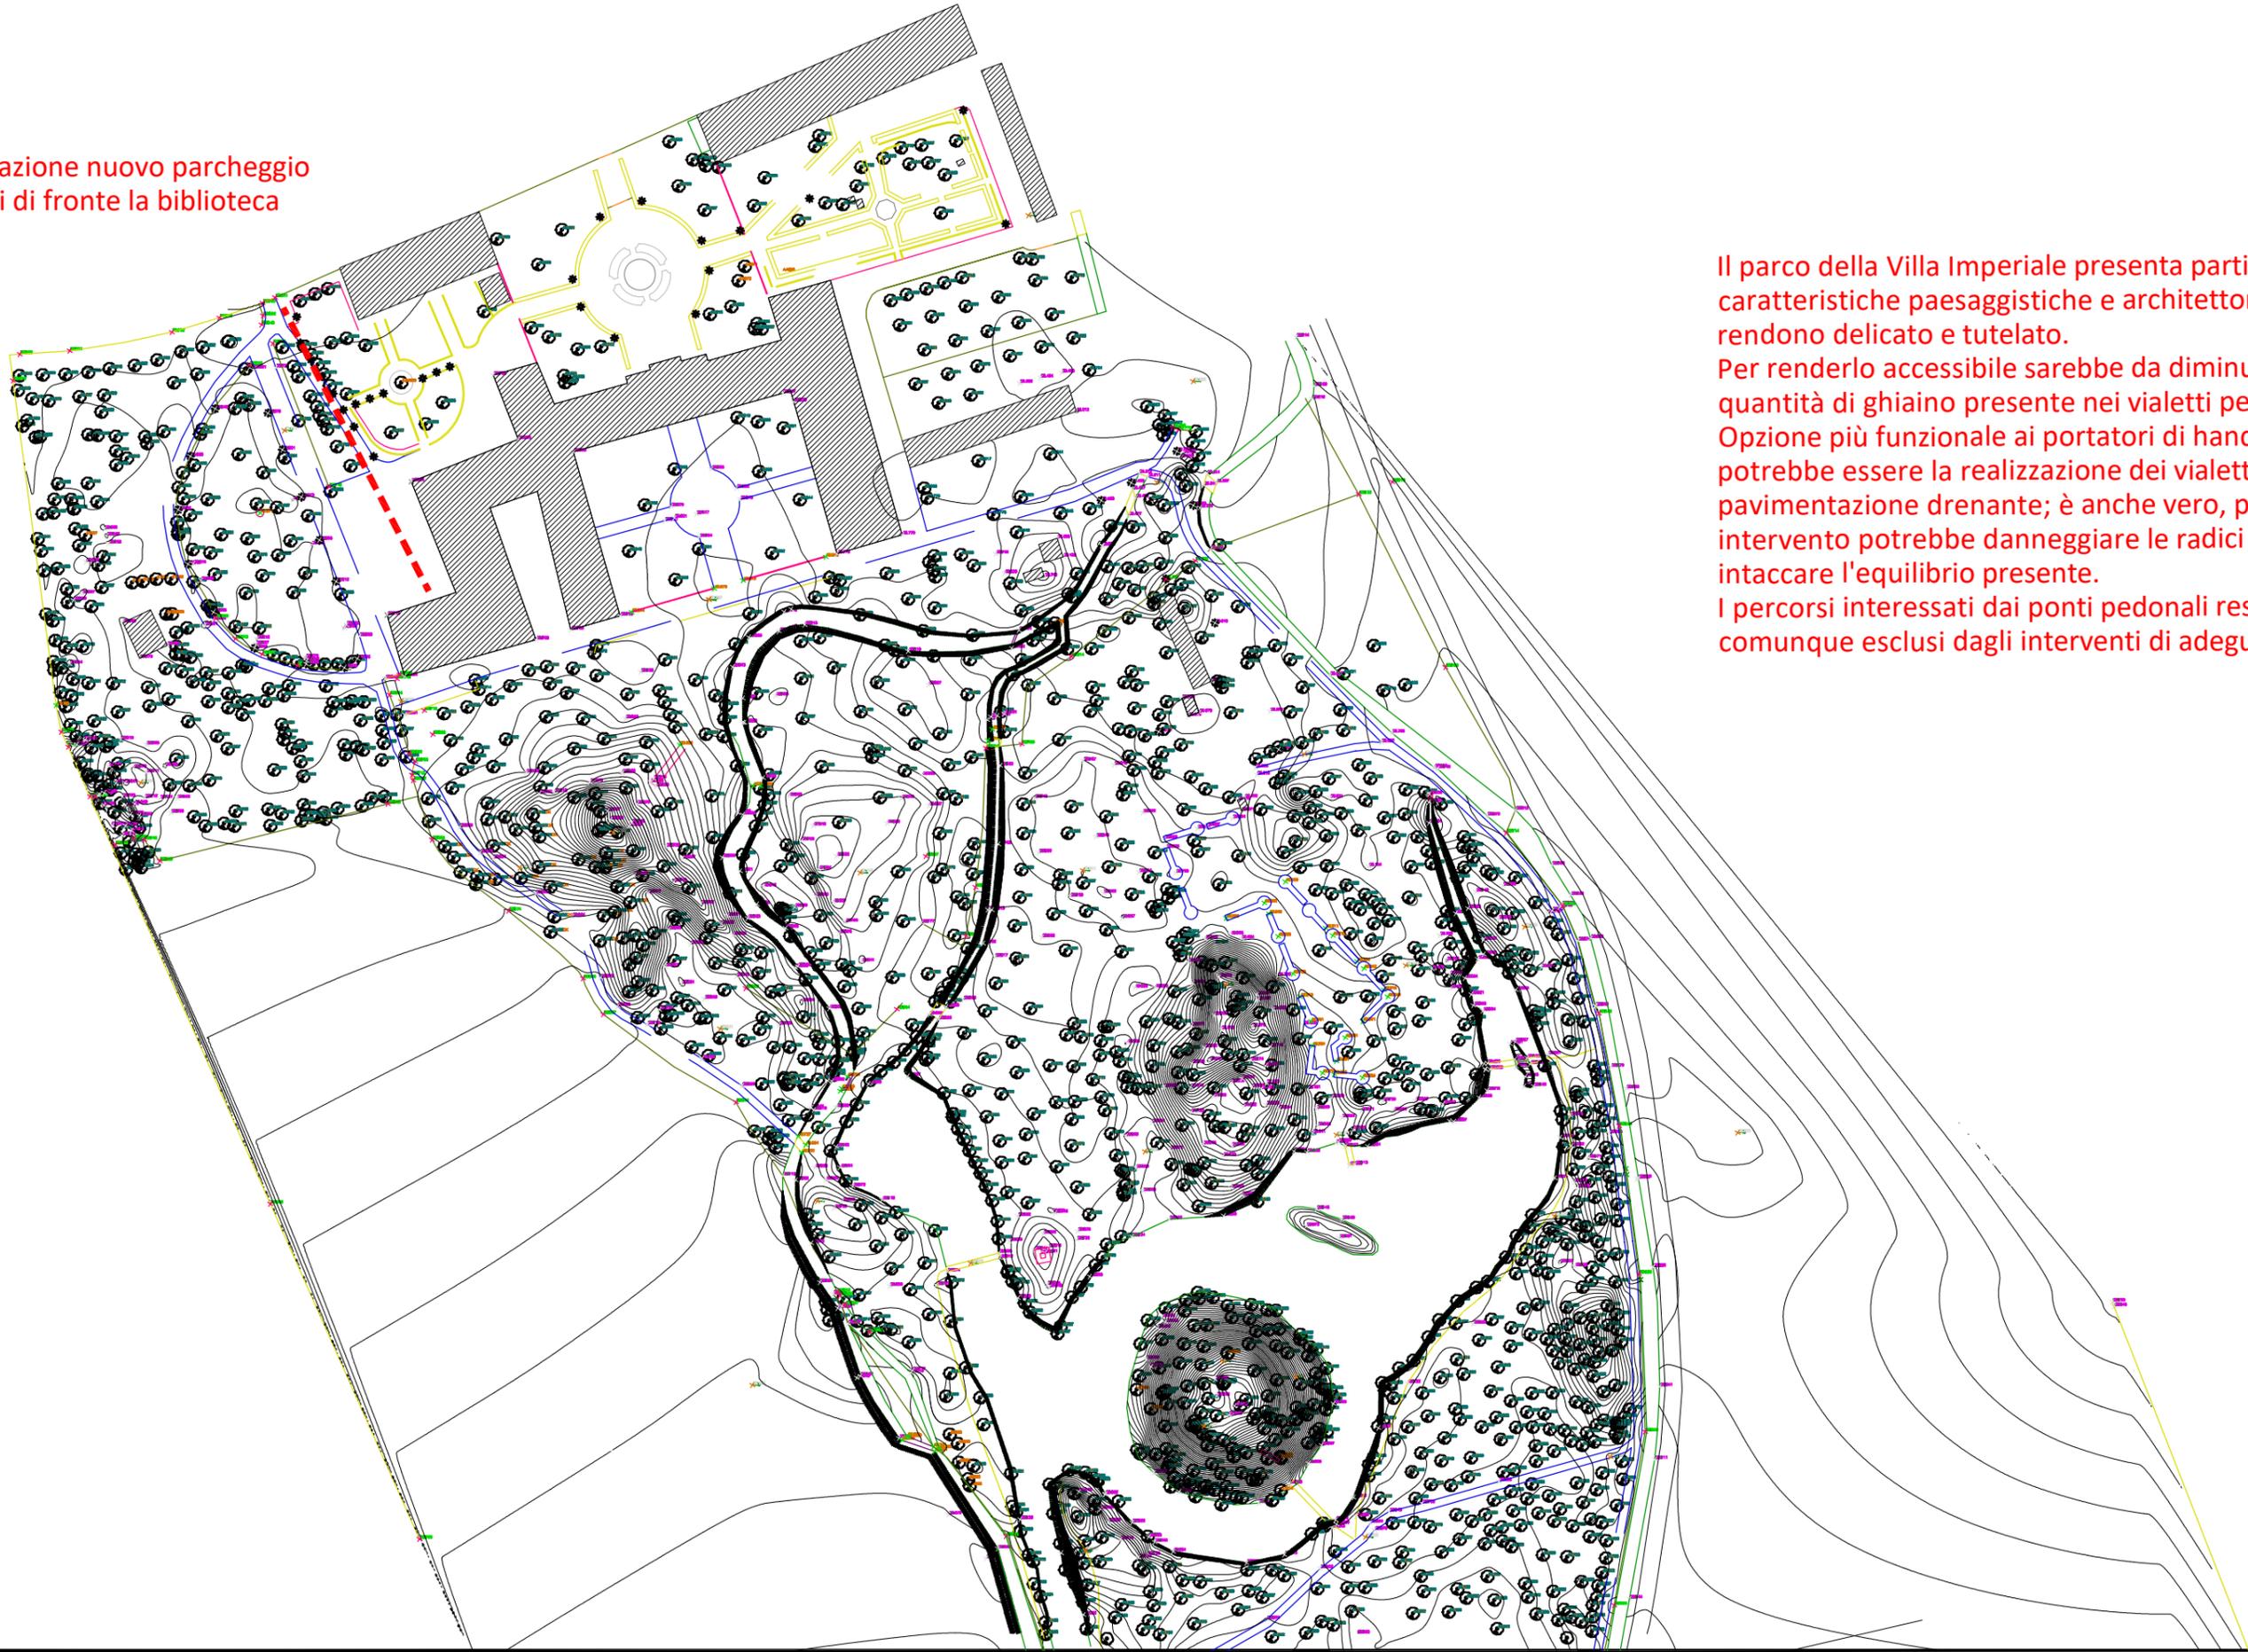

Il parco della Villa Imperiale presenta particolari caratteristiche paesaggistiche e architettoniche che lo rendono delicato e tutelato. Per renderlo accessibile sarebbe da diminuire la quantità di ghiaio presente nei vialetti pedonali. Opzione più funzionale ai portatori di handicap potrebbe essere la realizzazione dei vialetti con pavimentazione drenante; è anche vero, però, che tale intervento potrebbe danneggiare le radici degli alberi e intaccare l'equilibrio presente. I percorsi interessati dai ponti pedonali resterebbero comunque esclusi dagli interventi di adeguamento.

N.B.: il presente elaborato deve essere letto assieme alla relativa relazione tecnica-fotografica e alla stima di massima




COMUNE DI GALLIERA VENETA  
Provincia di Padova  
35015 GALLIERA VENETA (PD) - Via Roma, 174  
Tel. 049/9471004 - Fax 049/9470577

PIANO DI ELIMINAZIONE DELLE BARRIERE  
ARCHITETTONICHE - aggiornamento 2022

Parco BADEN POWELL

Scheda

35

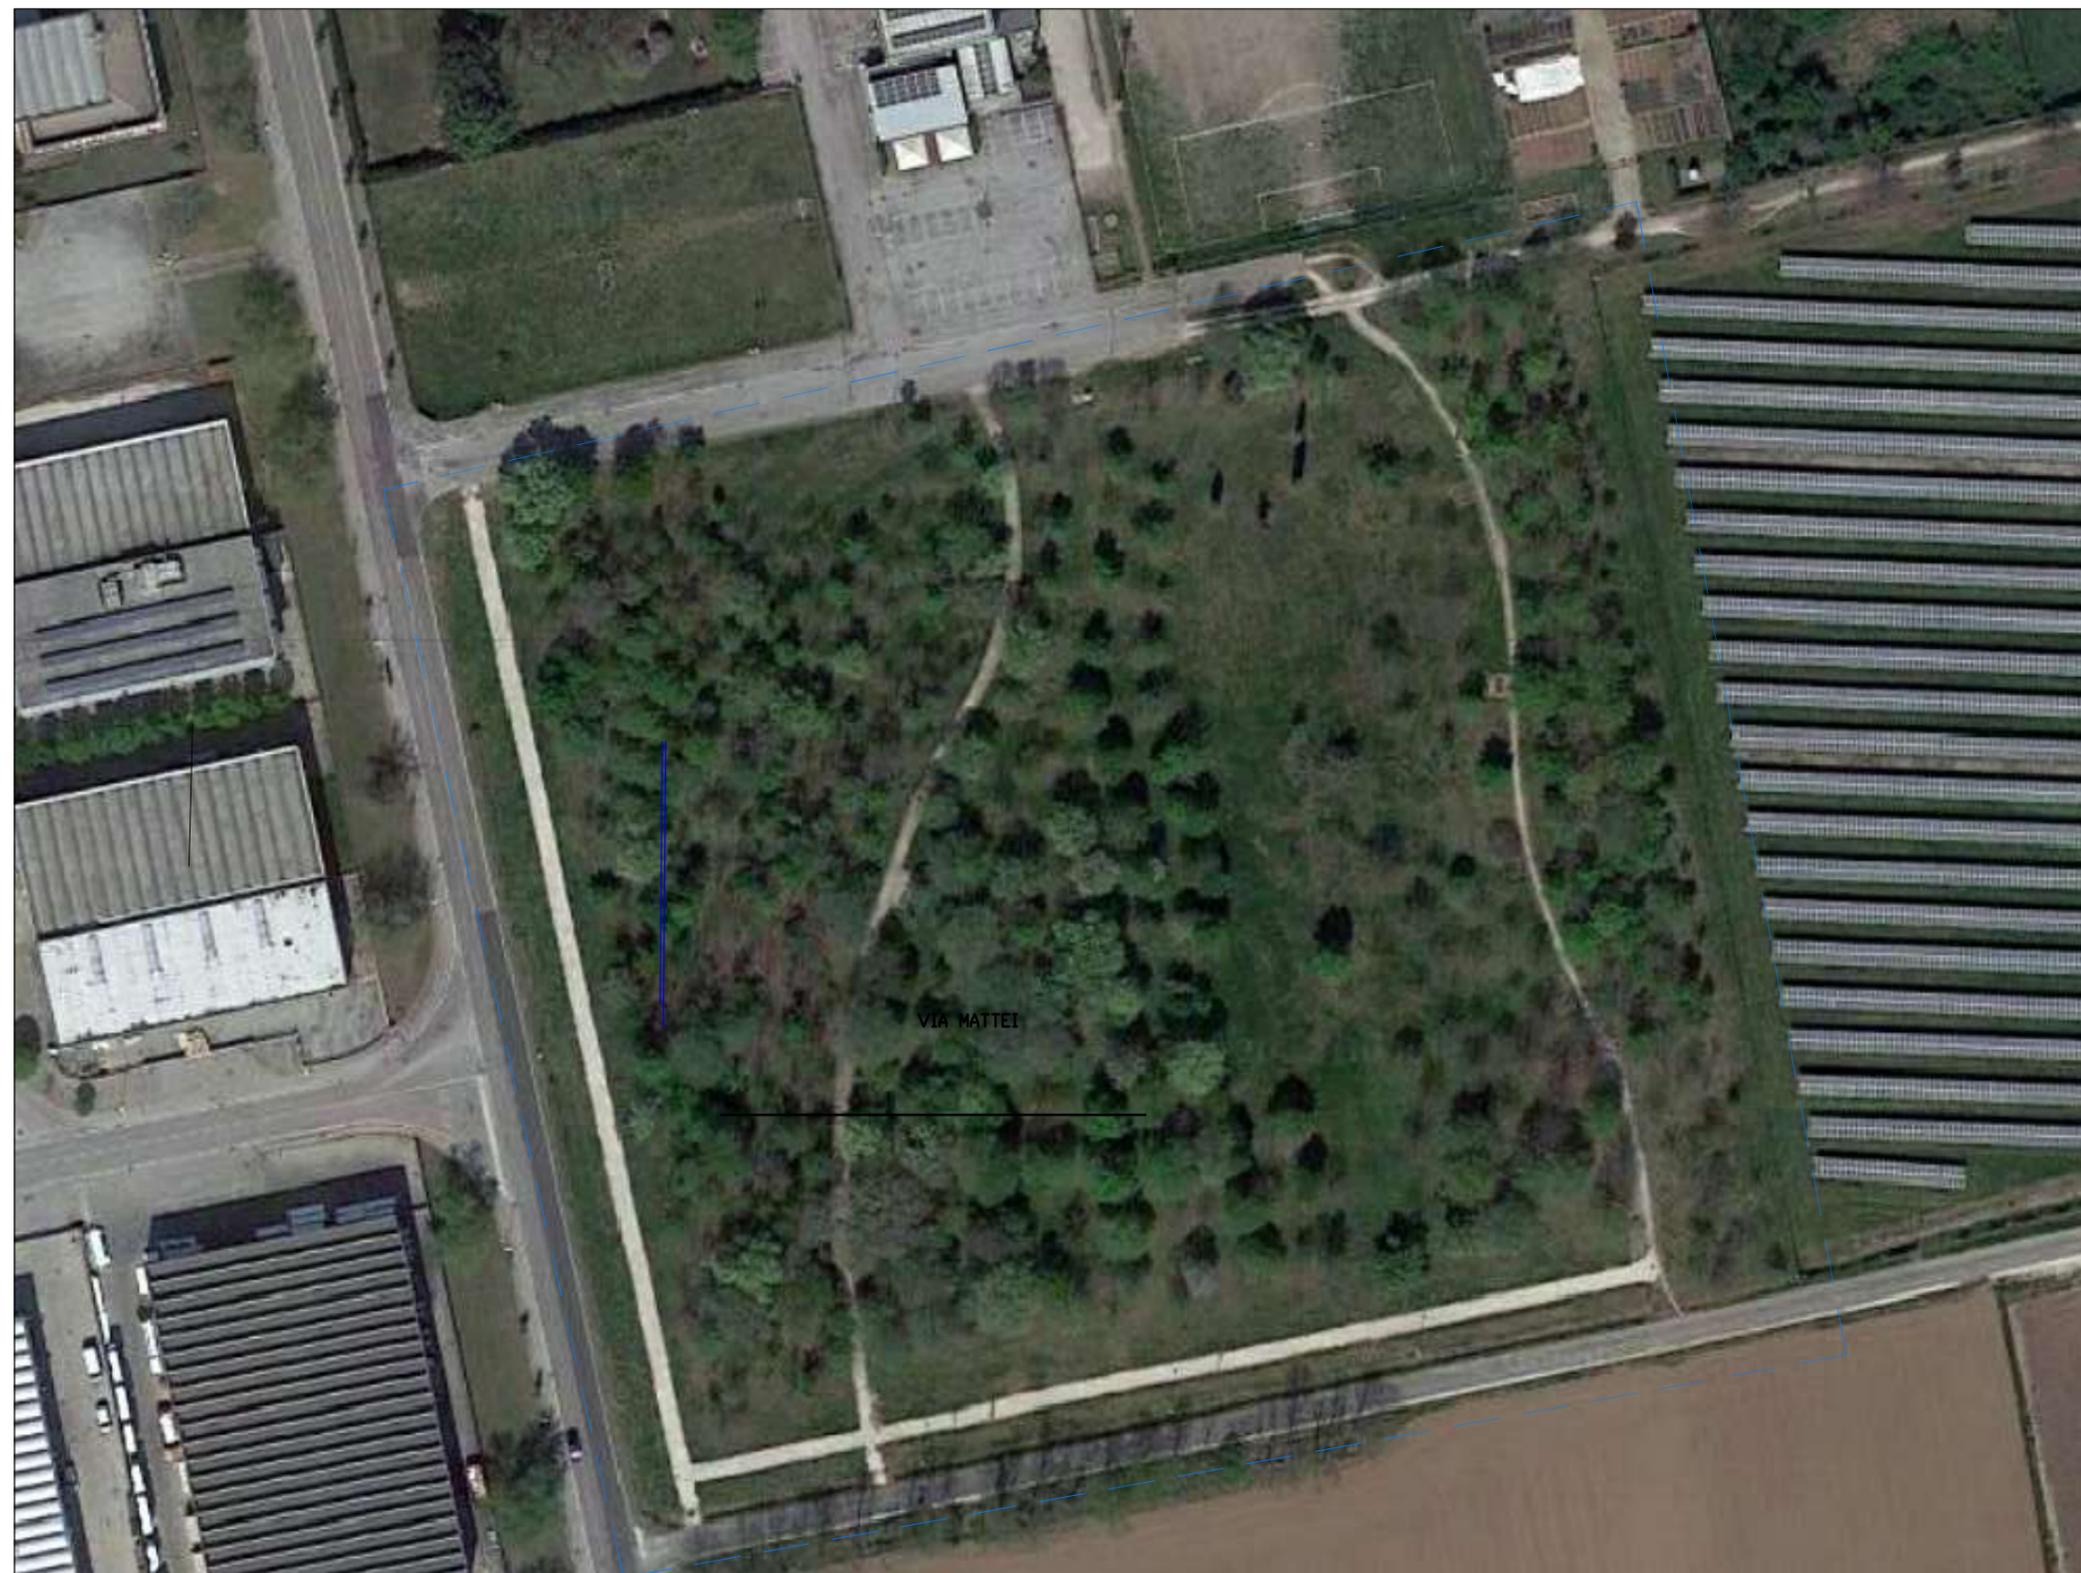

#### INTERVENTI DI ADEGUAMENTO

- rimozione dissuasori su percorso (lato sud)
- creazione parcheggio riservato ai disabili (lato nord)

NB: per il transito delle carrozzine i percorsi migliori sono quelli pavimentati. In questo caso, che sono sterrati, sono comunque in buono stato con poco ghiaino, perciò possono ritenersi idonei, se manutentati periodicamente

N.B.: il presente elaborato deve essere letto assieme alla relativa relazione tecnica-fotografica e alla stima di massima




COMUNE DI GALLIERA VENETA  
Provincia di Padova  
35015 GALLIERA VENETA (PD) - Via Roma, 174  
Tel. 049/9471004 - Fax 049/9470577

PIANO DI ELIMINAZIONE DELLE BARRIERE  
ARCHITETTONICHE - aggiornamento 2022

ECOCENTRO

Scheda

36

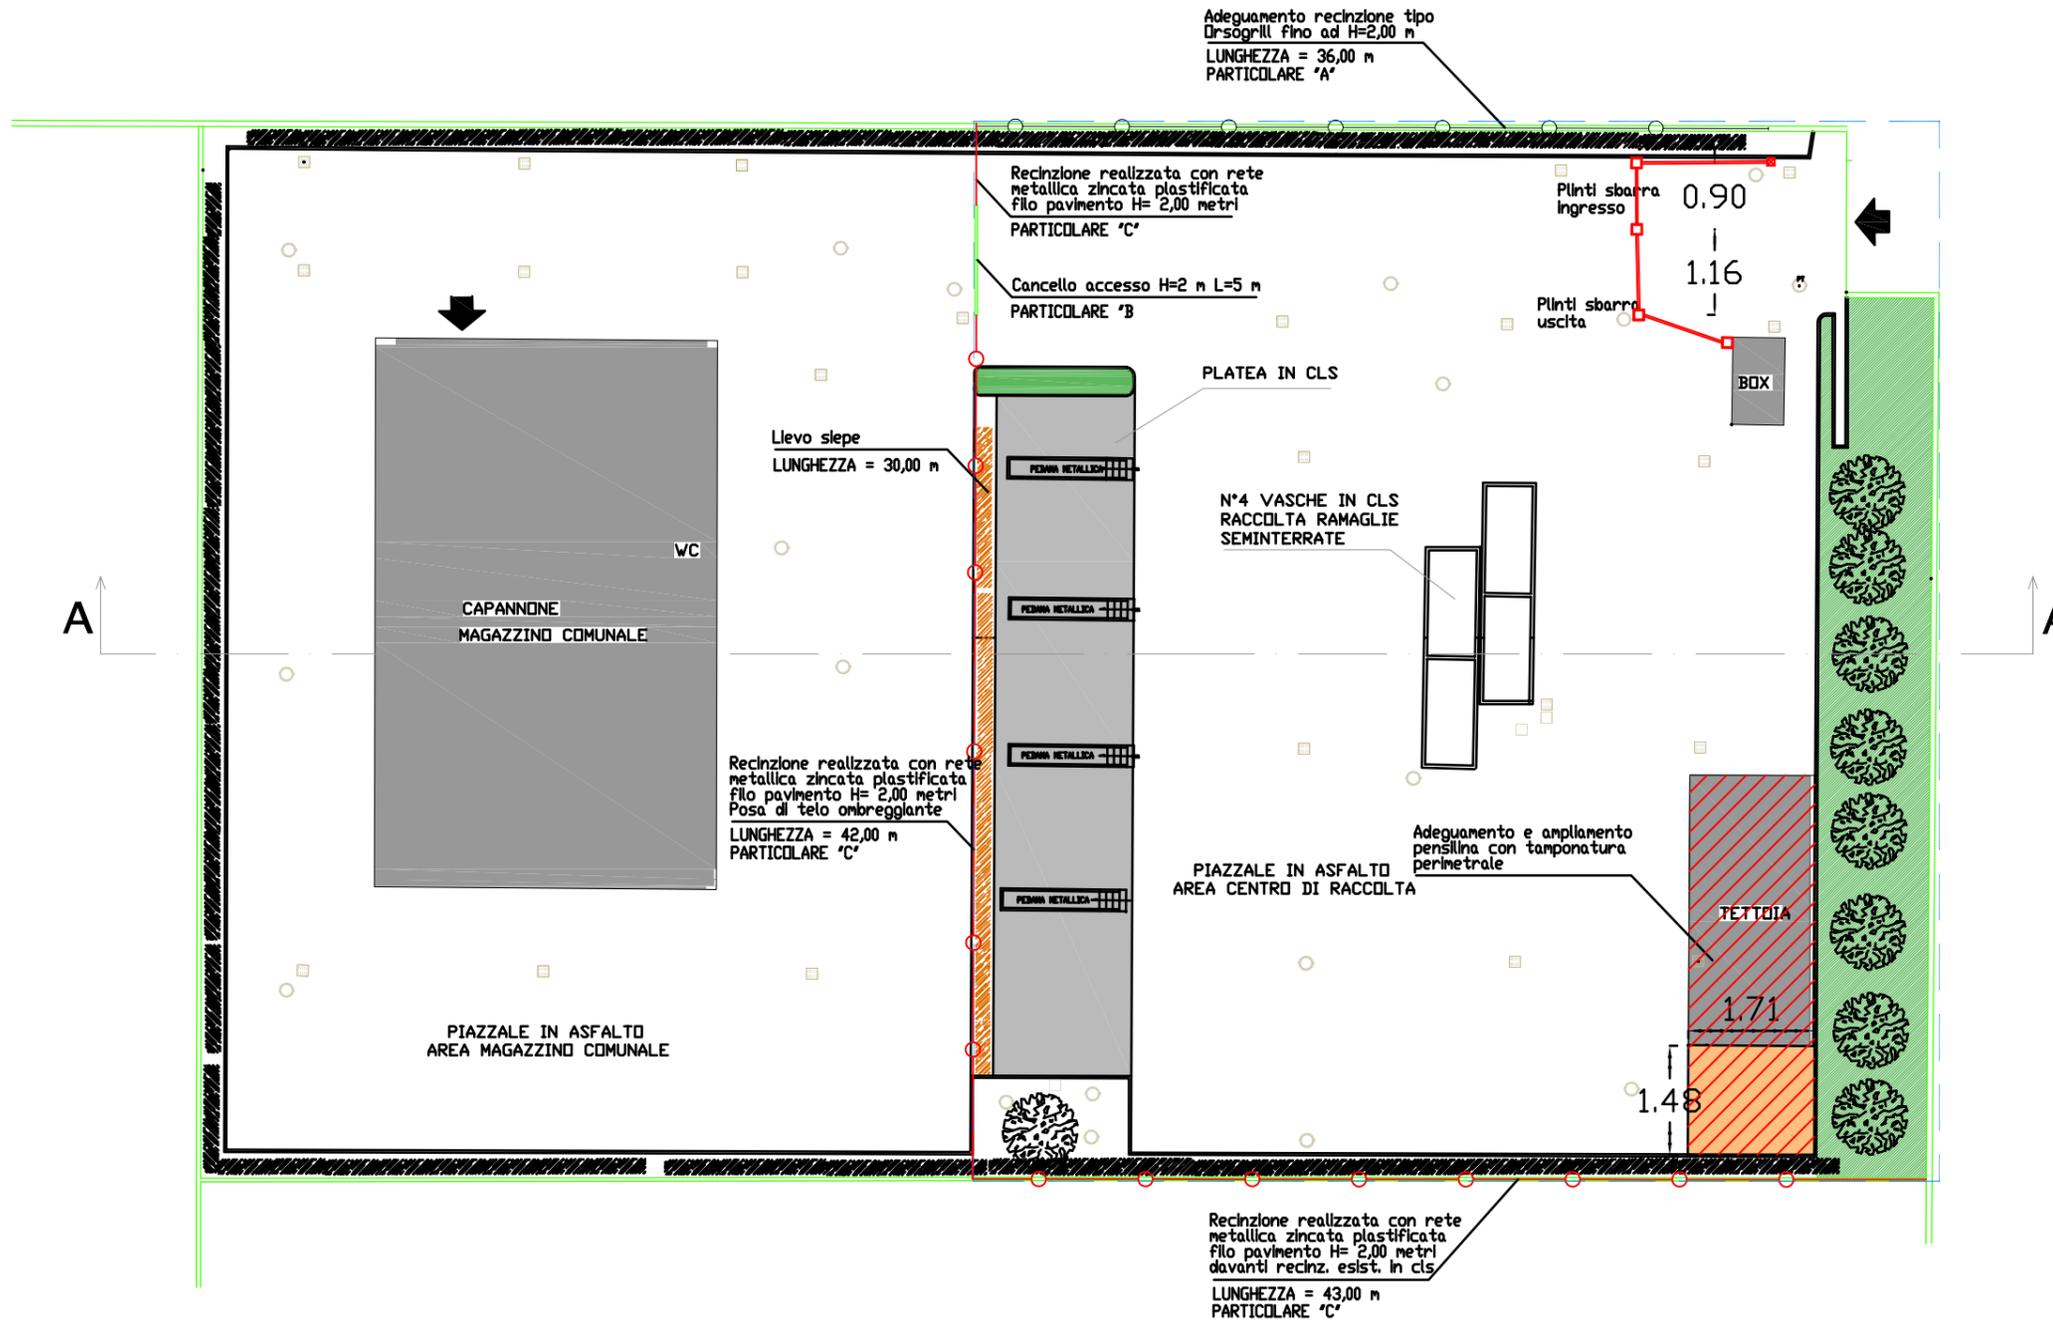

L'ECOCENTRO RISULTA NON ACCESSIBILE.  
AL MOMENTO, LE PERSONE DIVERSAMENTE ABILI HANNO  
NECESSITA' DI ASSISTENZA PER LO SMALTIMENTO DEI VARI  
RIFIUTI.  
SOLO IL VERDE, RACCOLTO IN POSIZIONE CENTRALE,  
RISULTA PIU' COMODO IN QUANTO INCASSATO NEL  
TERRENO. GLI ALTRI CASSONI, INVECE, SONO SITUATI IN  
POSIZIONE RIALZATA RISPETTO AL PIAZZALE,  
RAGGIUNGIBILI TRAMITE SCALE.  
PER RENDERE ACCESSIBILE L'AREA SI POTREBBE RIALZARE  
L'INTERO PIAZZALE, CON COSTI PERO' IMPORTANTI!