


ESTRATTO C.T.R. \_ scala 1:10000




- Sa - Aree per l'istruzione
- Sb - Aree per attrezzature di interesse comune
- Sc - Aree attrezzate a parco, gioco e sport

ESTRATTO P.I. VIGENTE \_ scala 1:5000

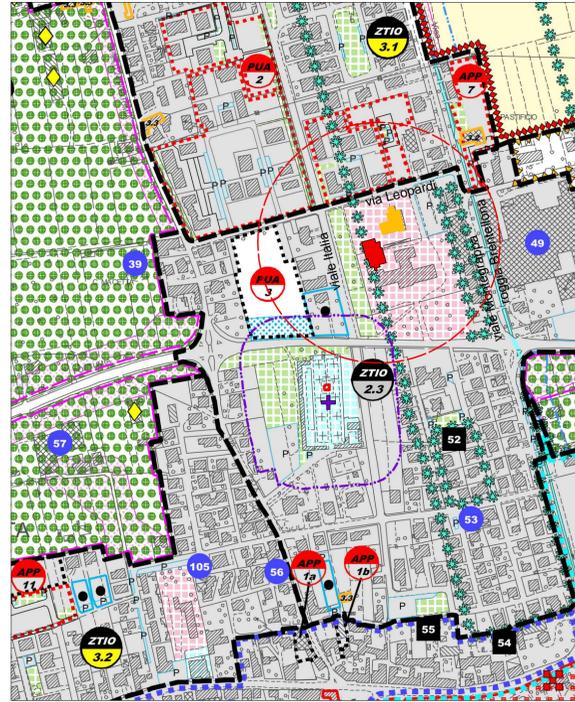


- sagoma nuovo edificio
- sagoma edificio esistente da demolire

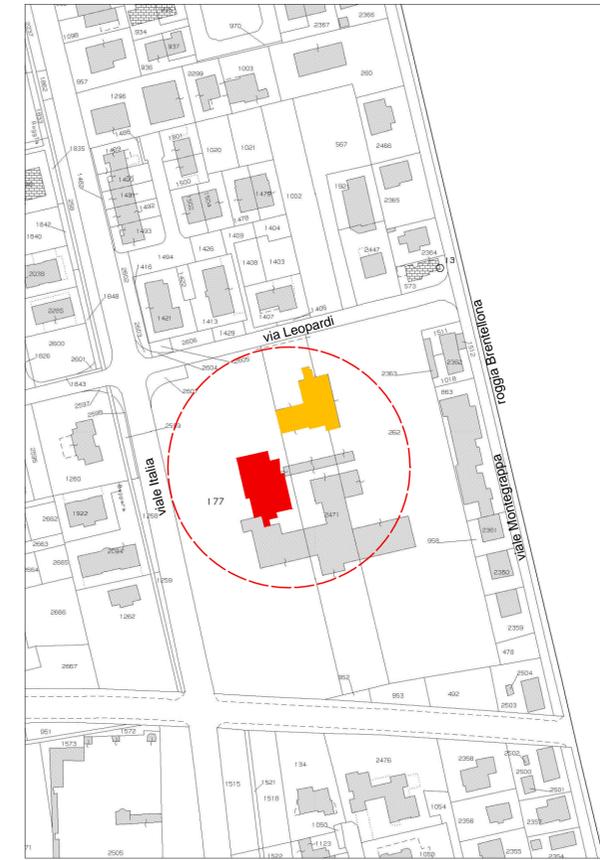

ESTRATTO CATASTALE VIGENTE \_ scala 1:2000



ESTRATTO C.T.R. \_ scala 1:5000

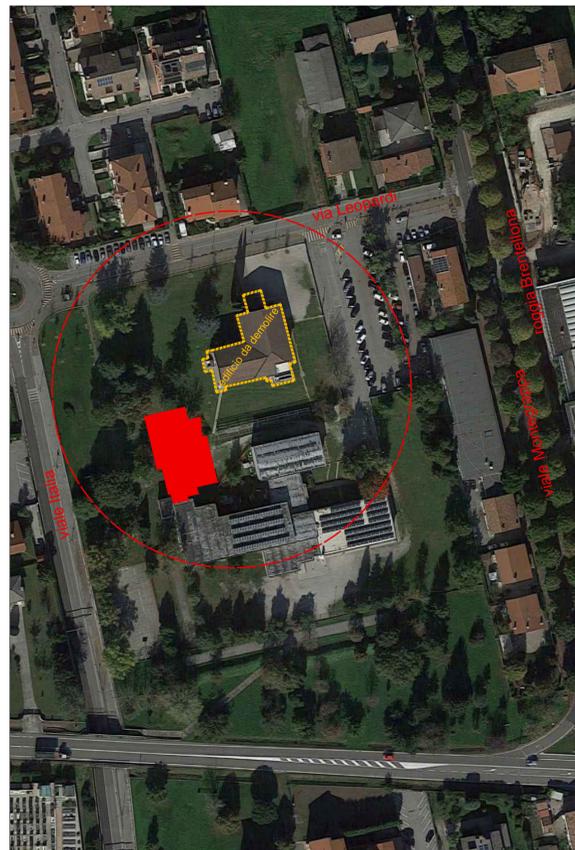

ESTRATTO ORTOFOTOGRAMMETRICO



Regione Veneto



Comune di Galliera Veneta

NUOVA SCUOLA PRIMARIA "don Guido Manesso"  
 PROGETTO ESECUTIVO - 1° STRALCIO FUNZIONALE

**B.01.00**

COROGRAFIA  
 Estratto CTR, P.I., Catastale

data 14/12/2018

scala VARIE

B.01.00 \_ Corografia.dwg

committente: Comune di Galliera Veneta

progettazione architettonica: arch. Fernando Tomasello  
 arch. Monica Pastore

collaborazione: ing. Gioele Curtarello