




PLANIMETRIA GENERALE

- sagoma nuovo edificio
- individuazione opere 2° stralcio funzionale
- sagoma edificio esistente da demolire
- sagoma edificio esistente

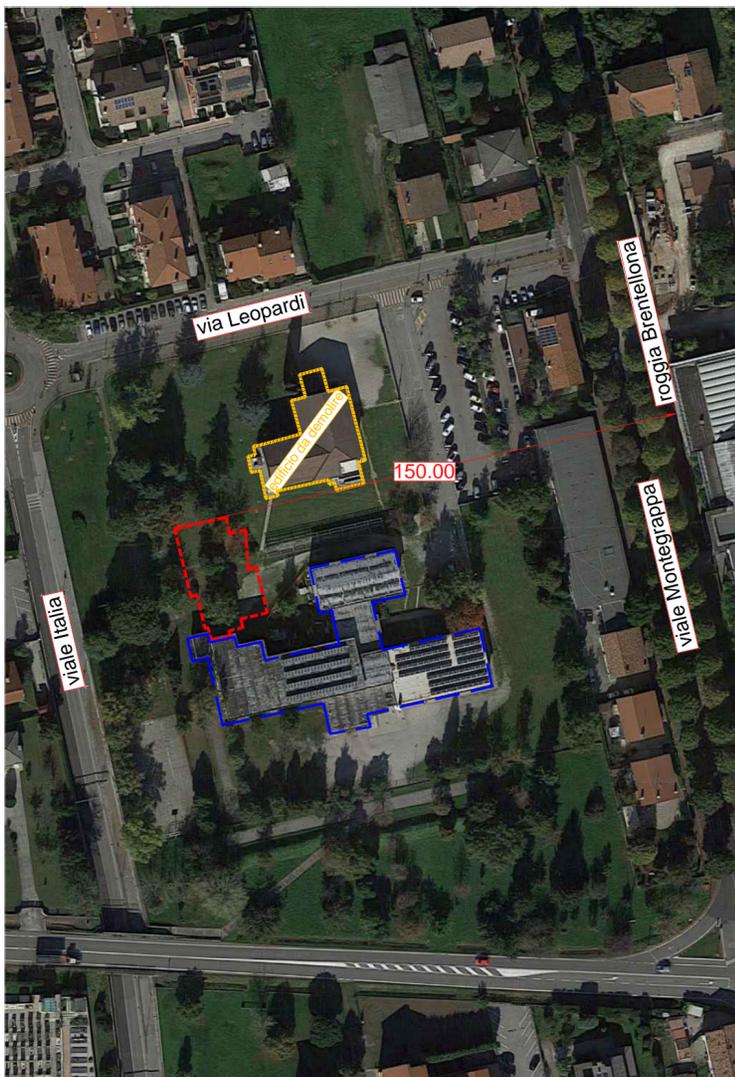

ESTRATTO ORTOFOTOGRAMMETRICO



REGIONE VENETO

Regione Veneto



Comune di Galliera Veneta

NUOVA SCUOLA PRIMARIA "don Guido Manesso"
PROGETTO ESECUTIVO - 1° STRALCIO FUNZIONALE

B.03.01 PLANIMETRIA GENERALE DI PROGETTO

data **14/12/2018**

scala **1:200**

B.03.01 _ Planimetria generale di progetto.dwg

committente: Comune di Galliera Veneta

progettazione architettonica: arch. Fernando Tomasello
arch. Monica Pastore

collaborazione: ing. Gioele Curtarello