



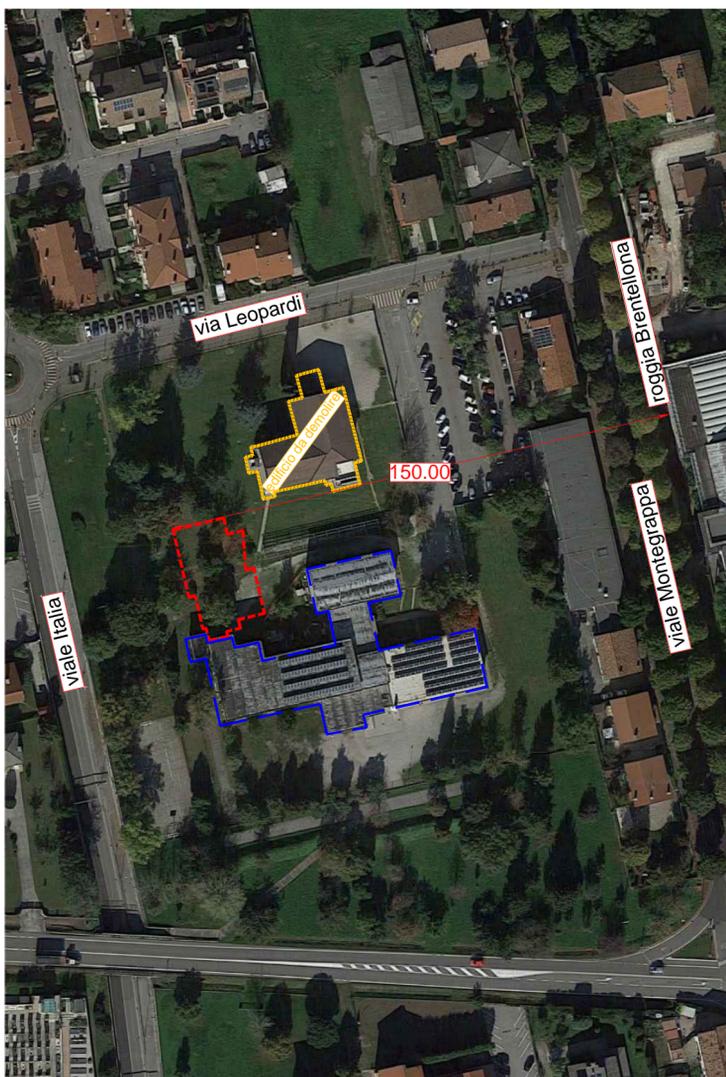

PLANIMETRIA GENERALE

scala 1:200

- sagoma nuovo edificio
- individuazione opere 2° stralcio funzionale
- sagoma edificio esistente da demolire
- sagoma edificio esistente

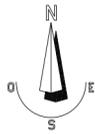

ESTRATTO ORTOFOTOGRAMMETRICO



REGIONE VENETO

Regione Veneto



Comune di Galliera Veneta

NUOVA SCUOLA PRIMARIA "don Guido Manesso"  
PROGETTO ESECUTIVO - 1° STRALCIO FUNZIONALE

**B.03.01**

PLANIMETRIA GENERALE DI PROGETTO

data 14/12/2018

scala 1:200

B.03.01 - Planimetria generale di progetto.dwg

committente: Comune di Galliera Veneta

progettazione architettonica: arch. Fernando Tomasello  
arch. Monica Pastore

collaborazione: ing. Gioele Curtarello