
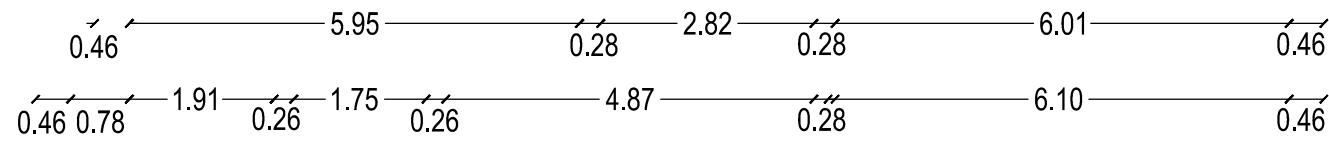
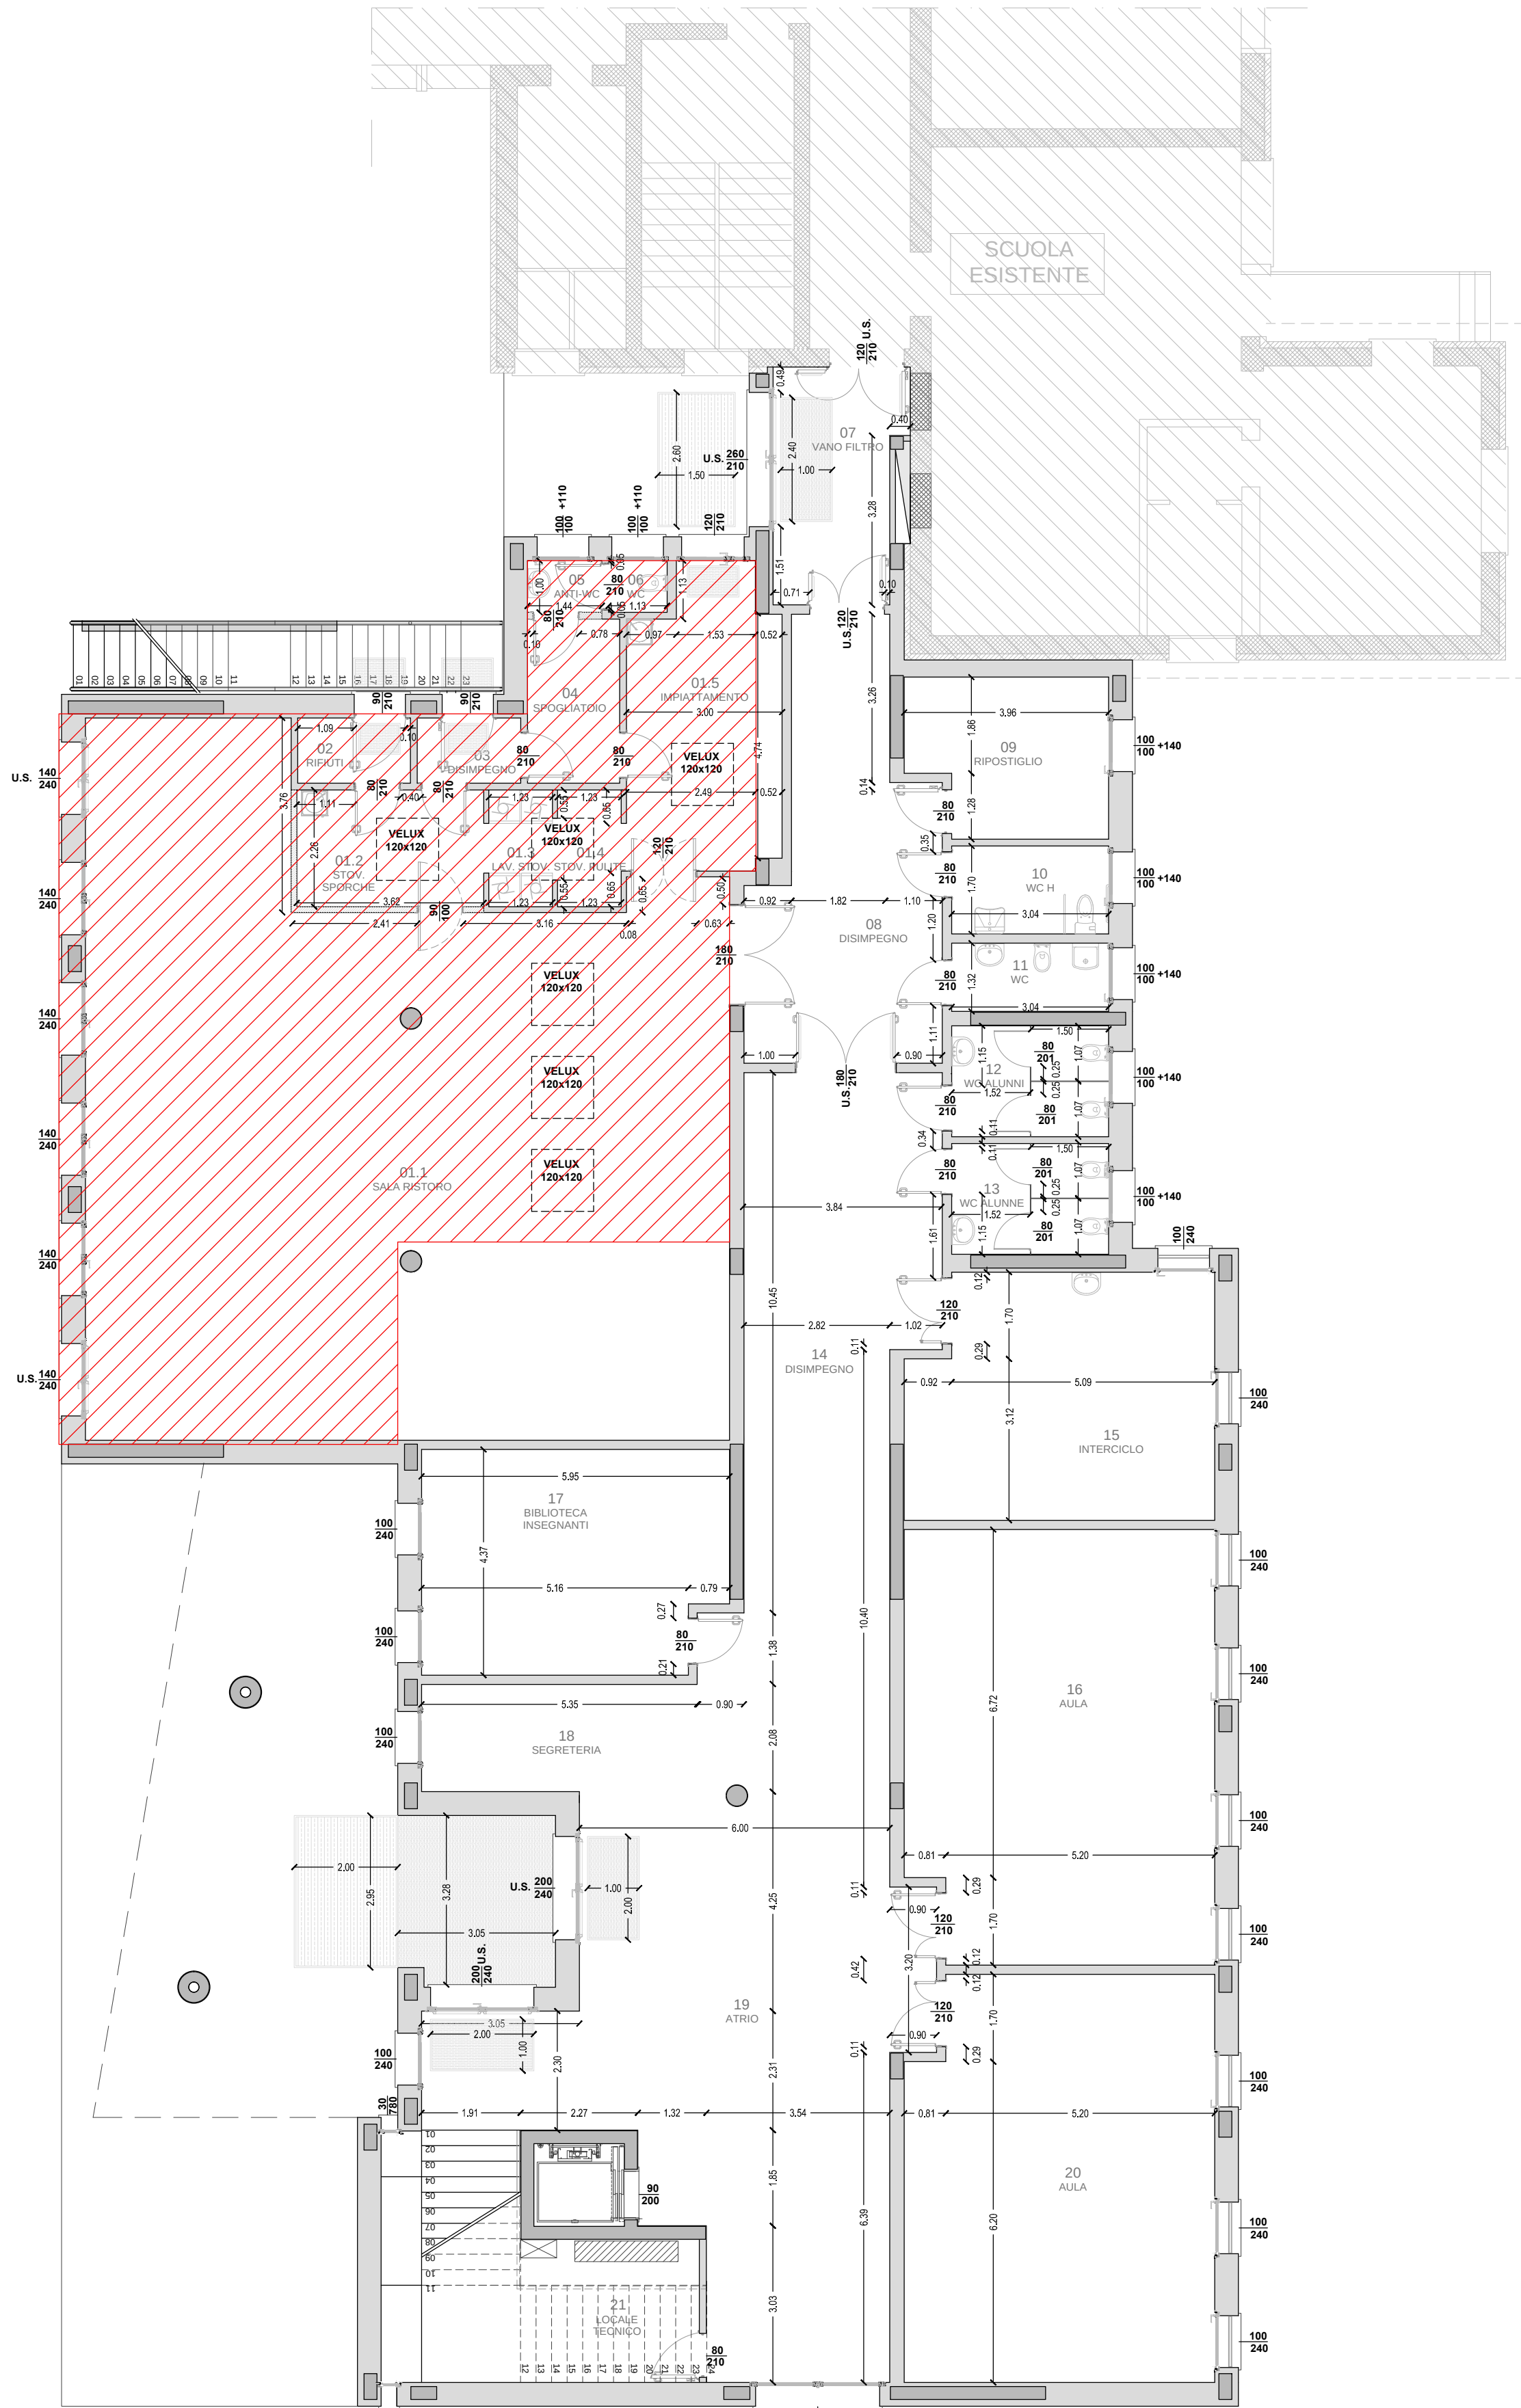


ASSI FOROMETRIE

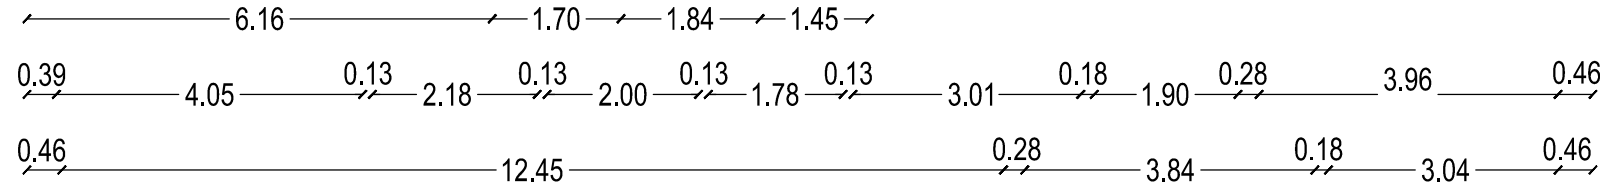

ASSI FOROMETRIE


INGOMBRI PARZIALI

INGOMBRO MAX

INGOMBRO MAX

INGOMBRI PARZIALI

ASSI FOROMETRIE

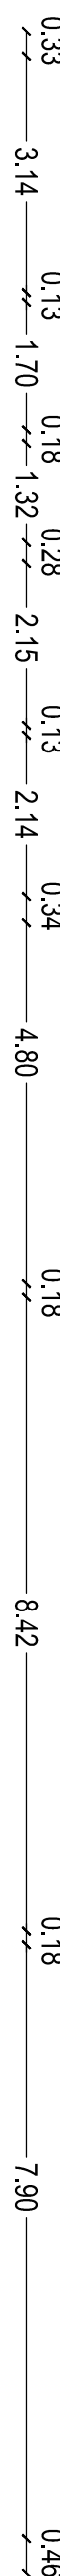

INDIVIDUAZIONE OPERE 2° STRALCIO FUNZIONALE (MENZA)



Regione Veneto



Comune di Galliera Veneta

NUOVA SCUOLA PRIMARIA "don Guido Manesso"
PROGETTO ESECUTIVO - 1° STRALCIO FUNZIONALE

B.04.03

PIANTA QUOTATURA DI DETTAGLIO
Piano terra

data 14/12/2018

scala 1:100

B _ Stato di progetto - Fabricato dwg

committente: Comune di Galliera Veneta

progettazione architettonica: arch. Fernando Tomasello
arch. Monica Pastore

collaborazione: ing. Gioele Curtarello