


FOTOINSERIMENTO

PROSPETTO EST




PROSPETTO OVEST

INDIVIDUAZIONE OPERE 2° STRALCIO FUNZIONALE (MENSA)

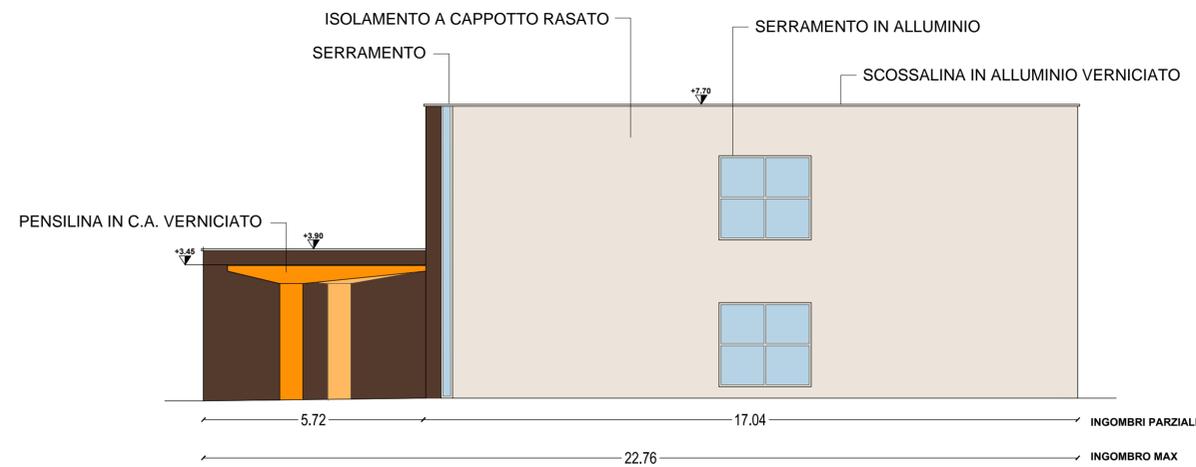

PROSPETTO NORD

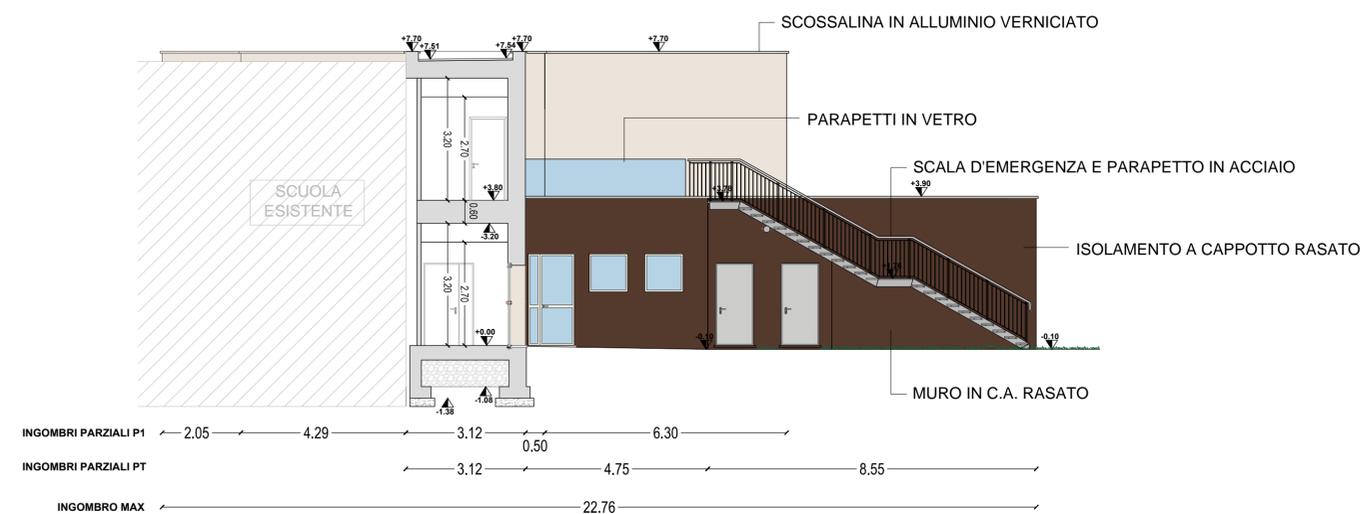

PROSPETTO SUD

**B.05.00**

PROSPETTI



Regione Veneto



Comune di Galliera Veneta

NUOVA SCUOLA PRIMARIA "don Guido Manesso"  
PROGETTO ESECUTIVO - 1° STRALCIO FUNZIONALE

data 14/12/2018

scala 1:100

B... Stato di progetto - Fabricato.dwg

committente: Comune di Galliera Veneta

progettazione architettonica: arch. Fernando Tomasello  
arch. Monica Pastore

collaborazione: ing. Gioele Curtarello