



SEZIONE A - A

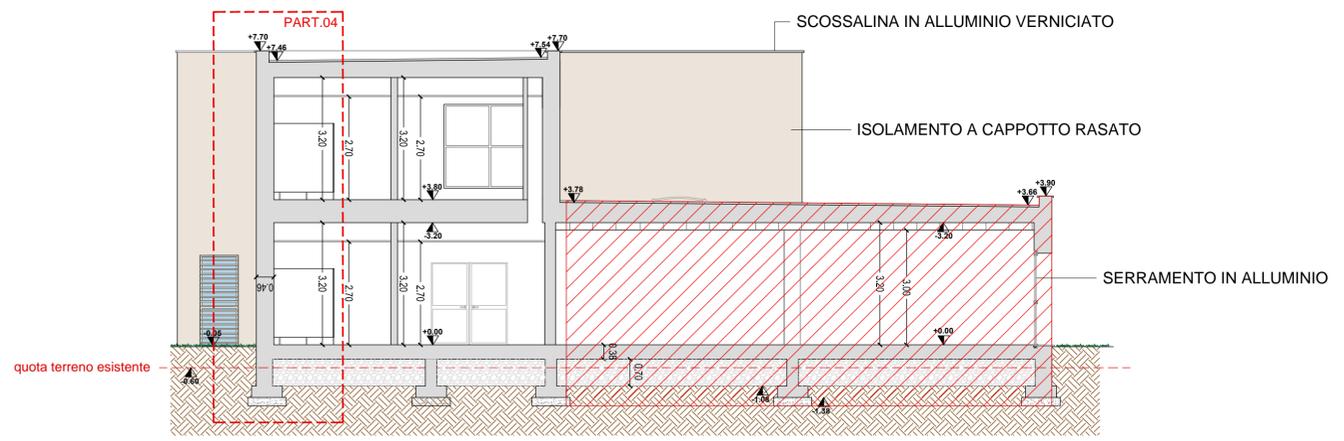

SEZIONE B - B

 INDIVIDUAZIONE OPERE 2° STRALCIO FUNZIONALE (MENZA)

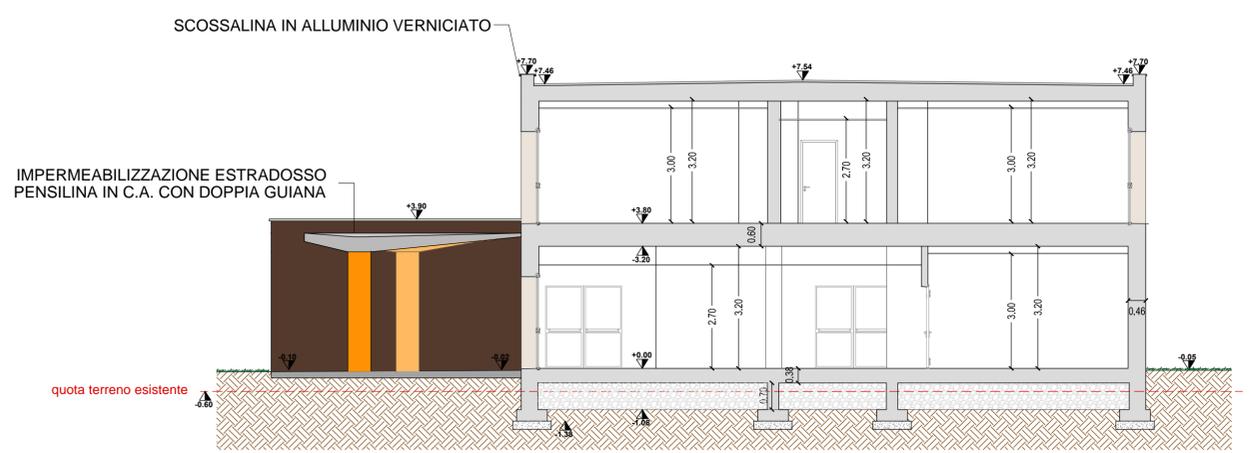

SEZIONE C - C



REGIONE VENETO

**Regione Veneto**



**Comune di Galliera Veneta**

**NUOVA SCUOLA PRIMARIA "don Guido Manesso"**  
**PROGETTO ESECUTIVO - 1° STRALCIO FUNZIONALE**

# B.06.00

SEZIONI

data **14/12/2018**

scala **1:100**

B ... Stato di progetto - Fabricato.dwg

committente:	Comune di Galliera Veneta
progettazione architettonica:	arch. Fernando Tomasello arch. Monica Pastore
collaborazione:	ing. Gioele Curtarello

**s T A a**

via Roma 68 | 35010 Massanzago | PD | +39 049 9360 030 | info@studiotomasello.com | studiotomasello@pec.it

l'utilizzo e la riproduzione del presente documento è riservata a norma di legge