




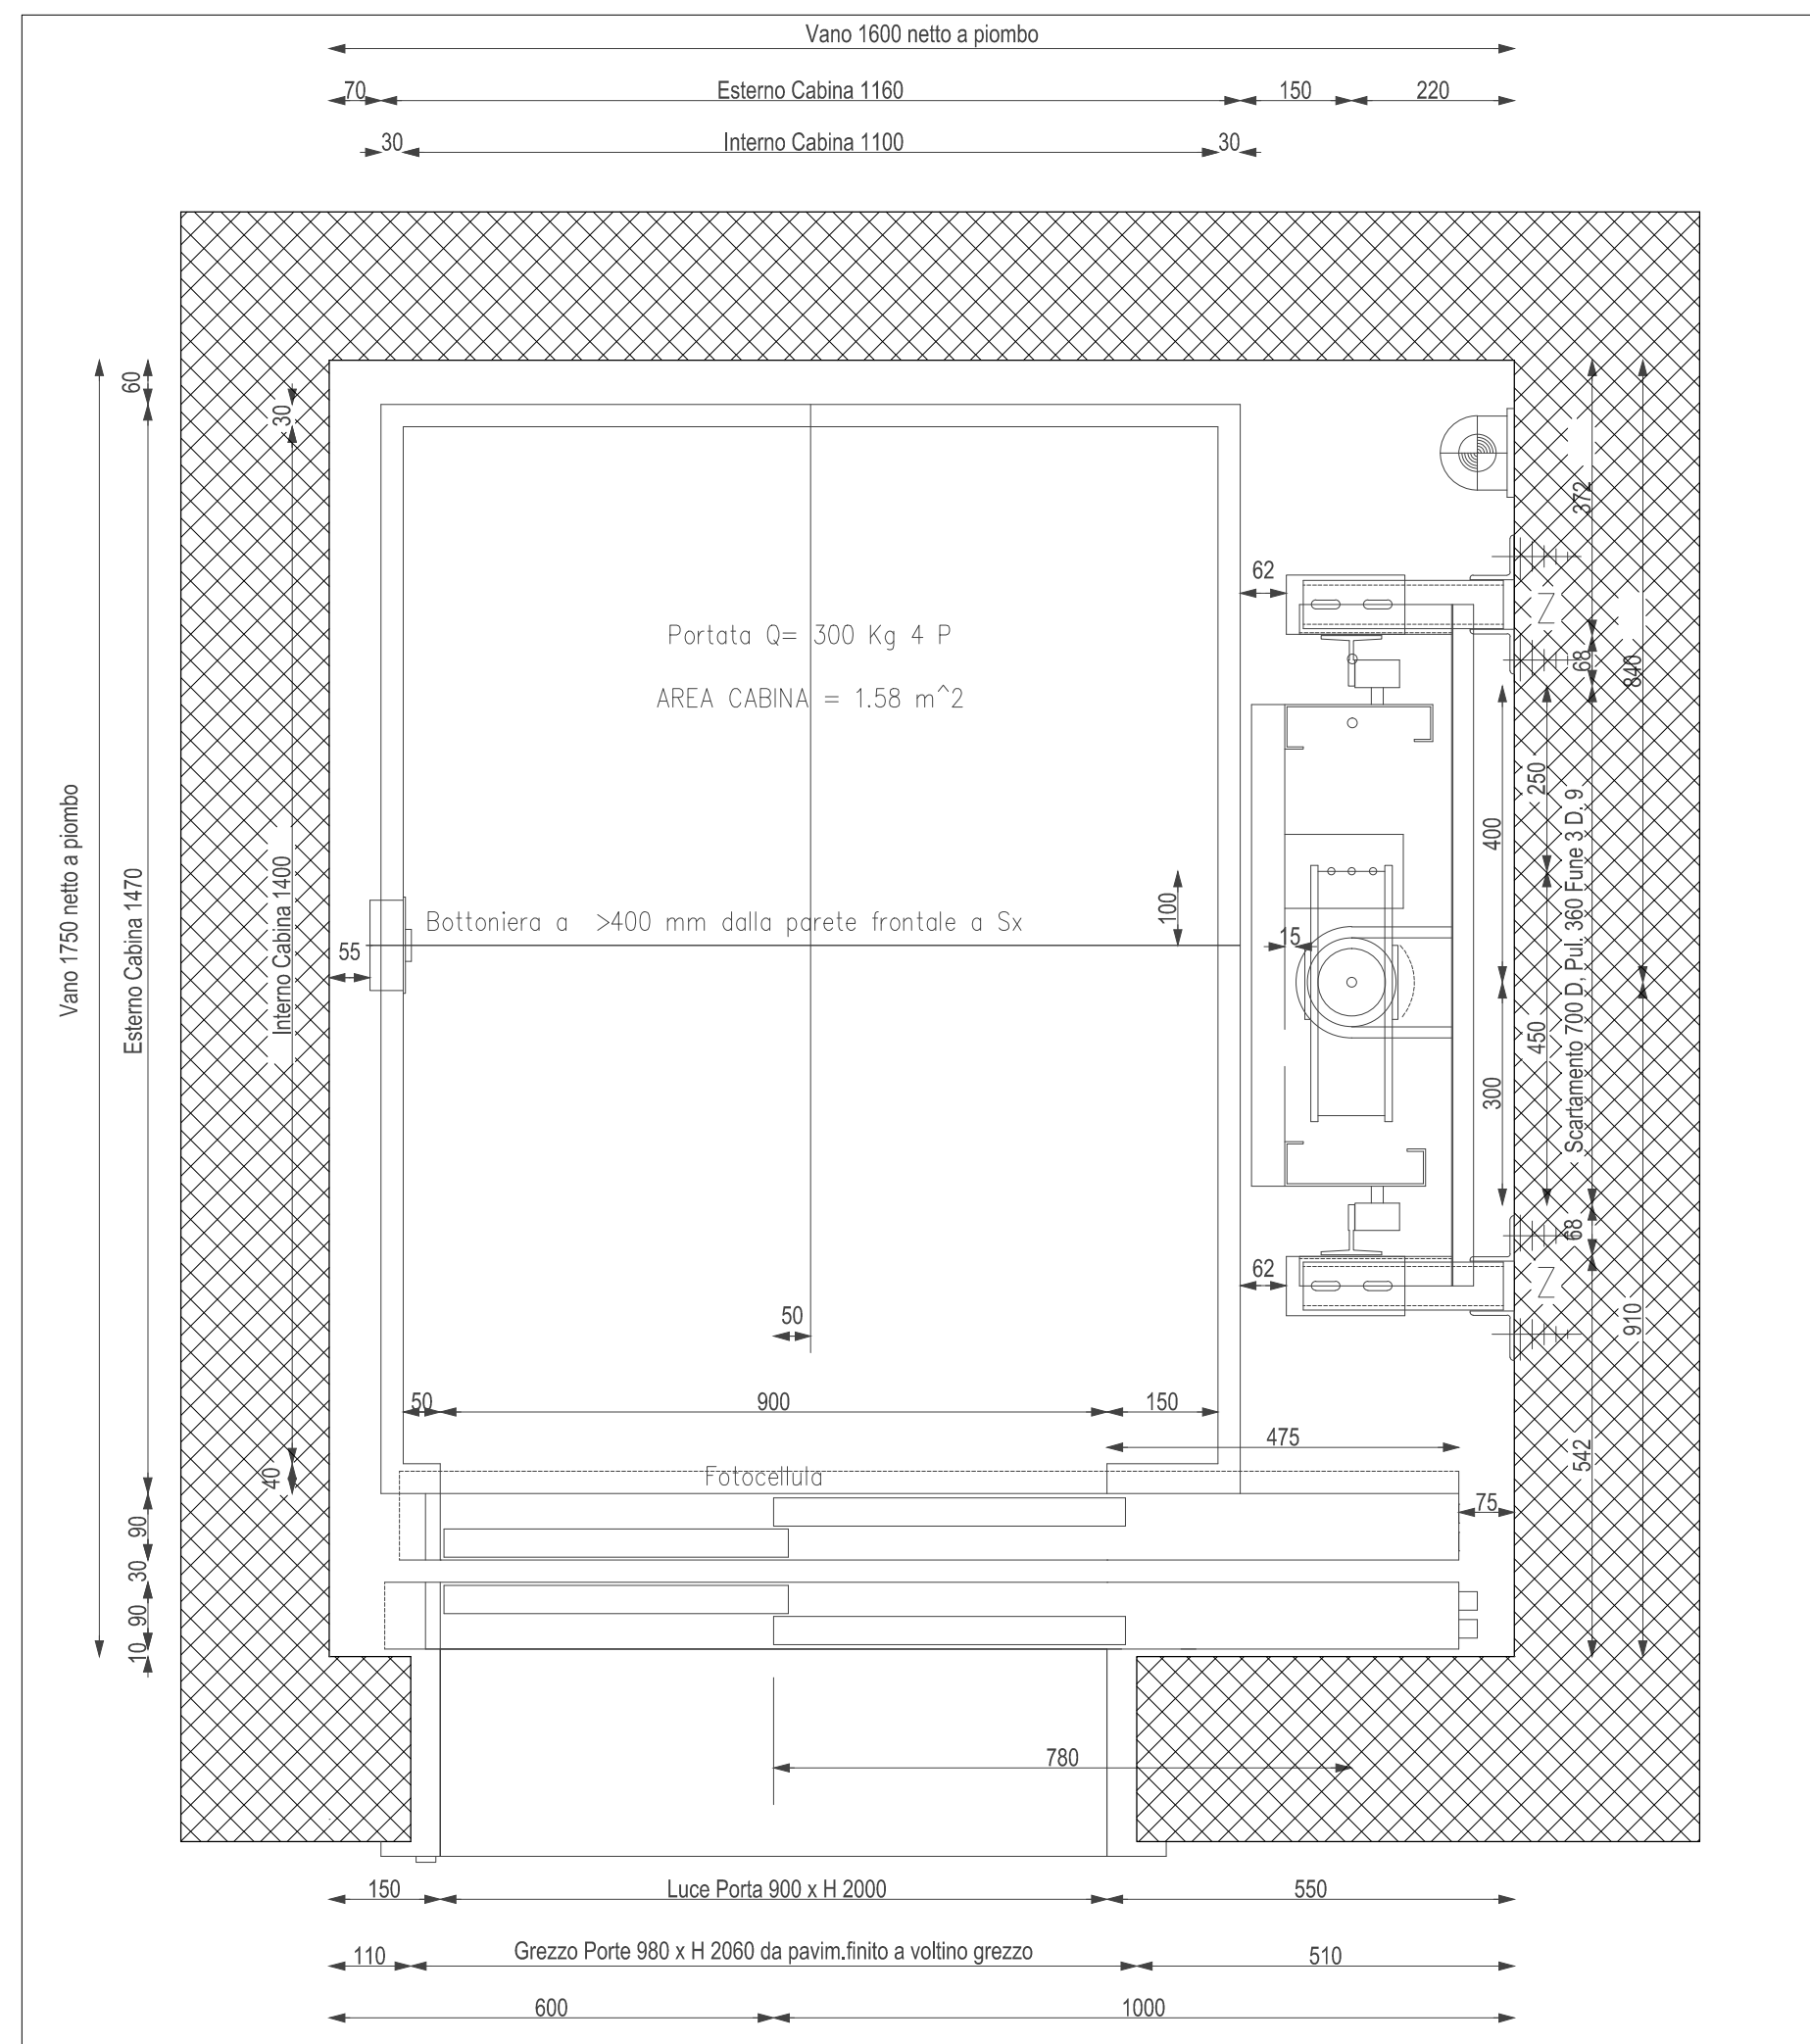


scala 1:10

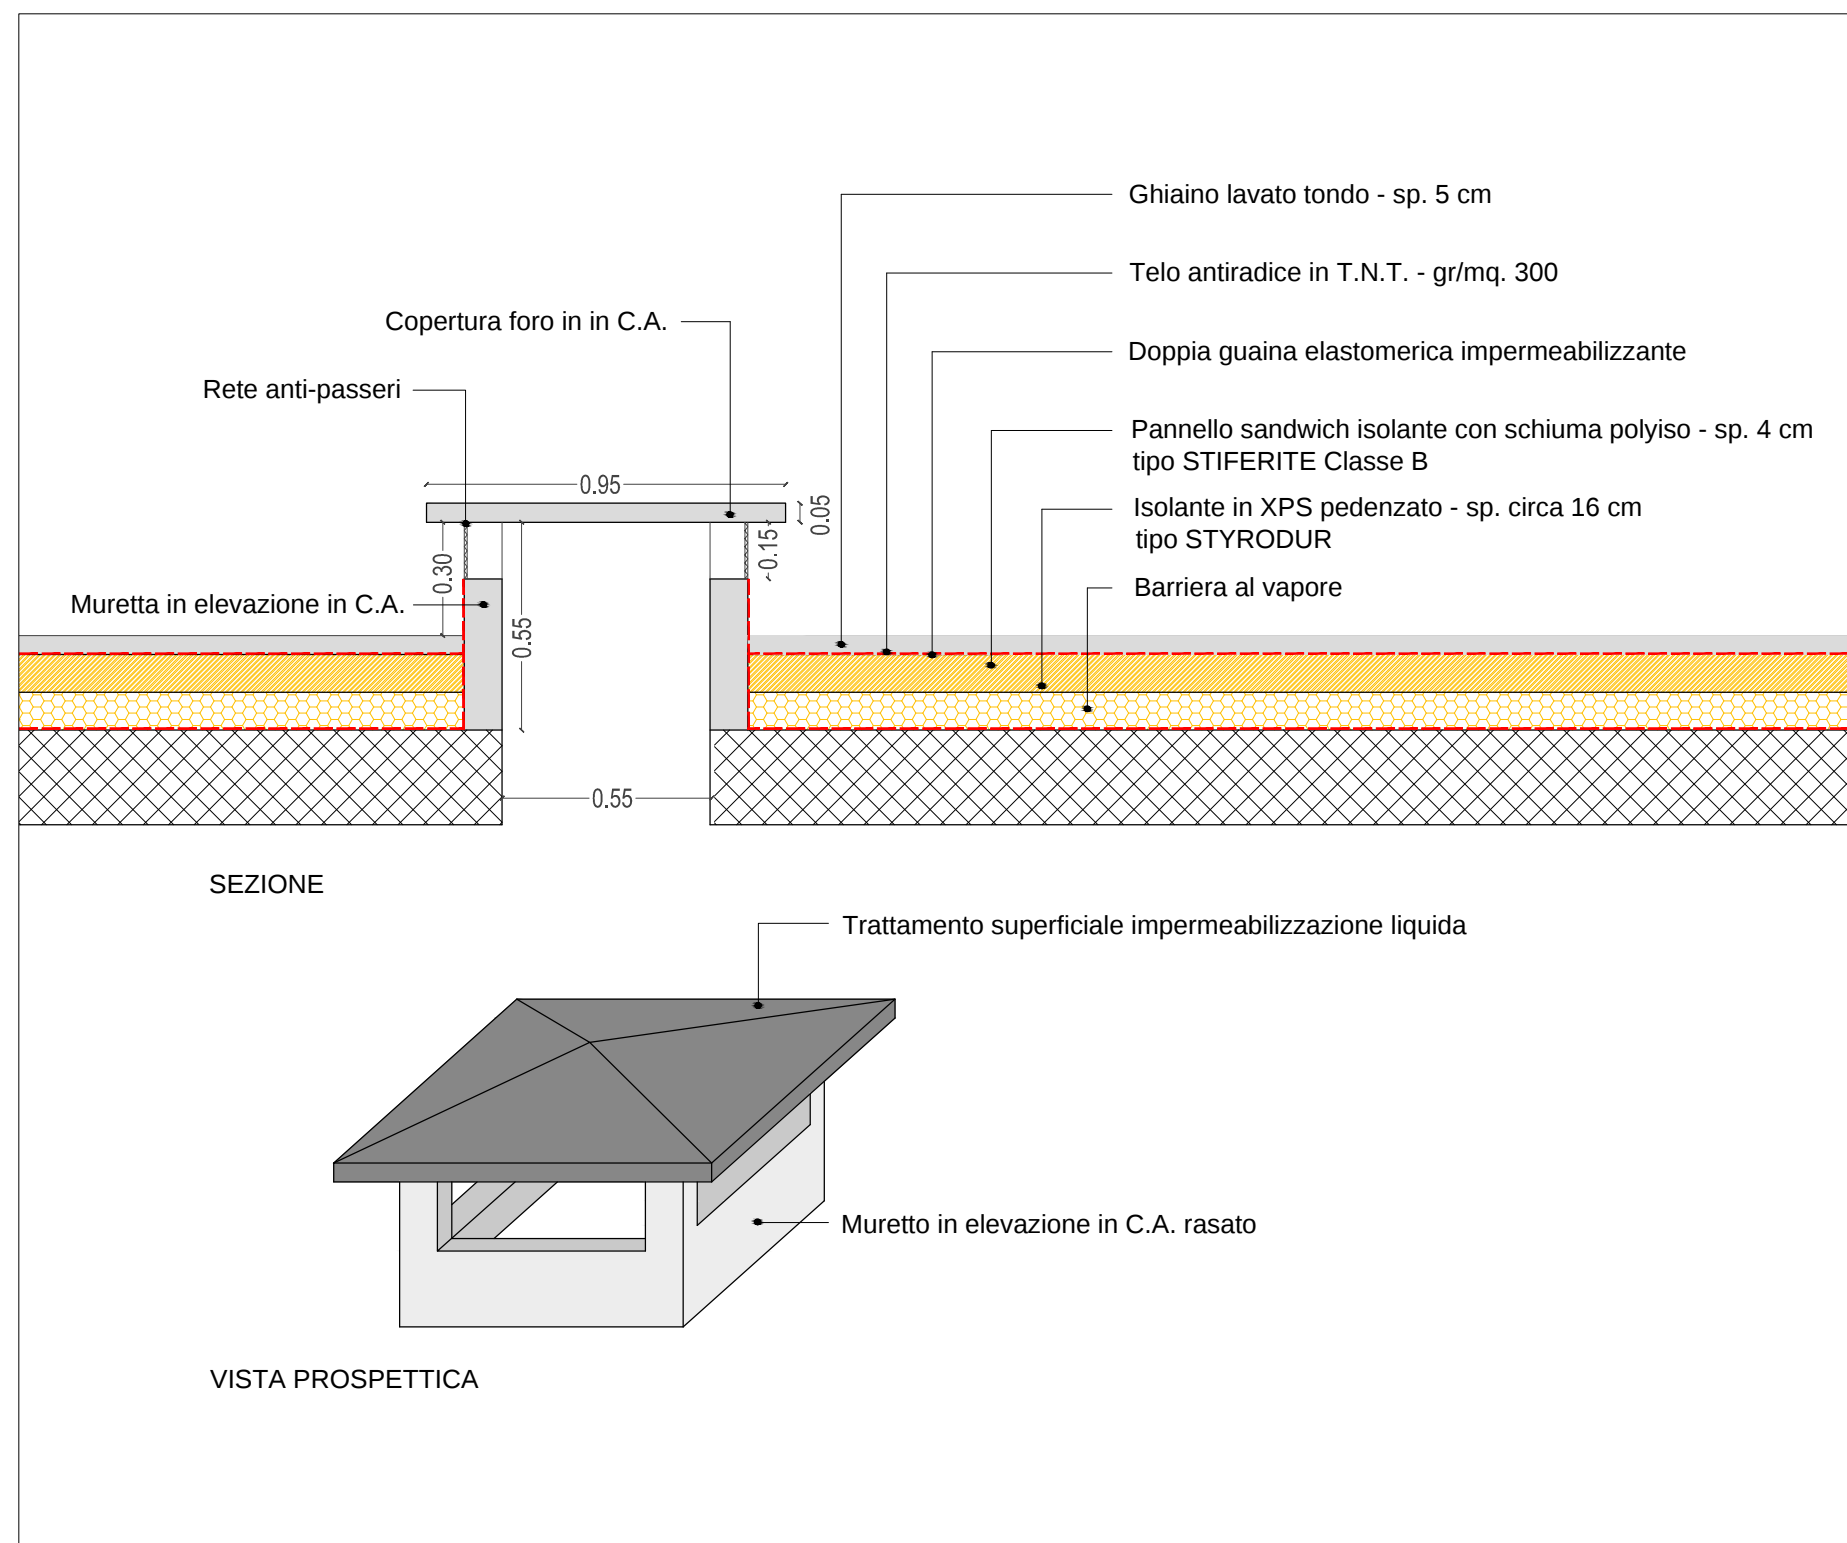


scala 1:20

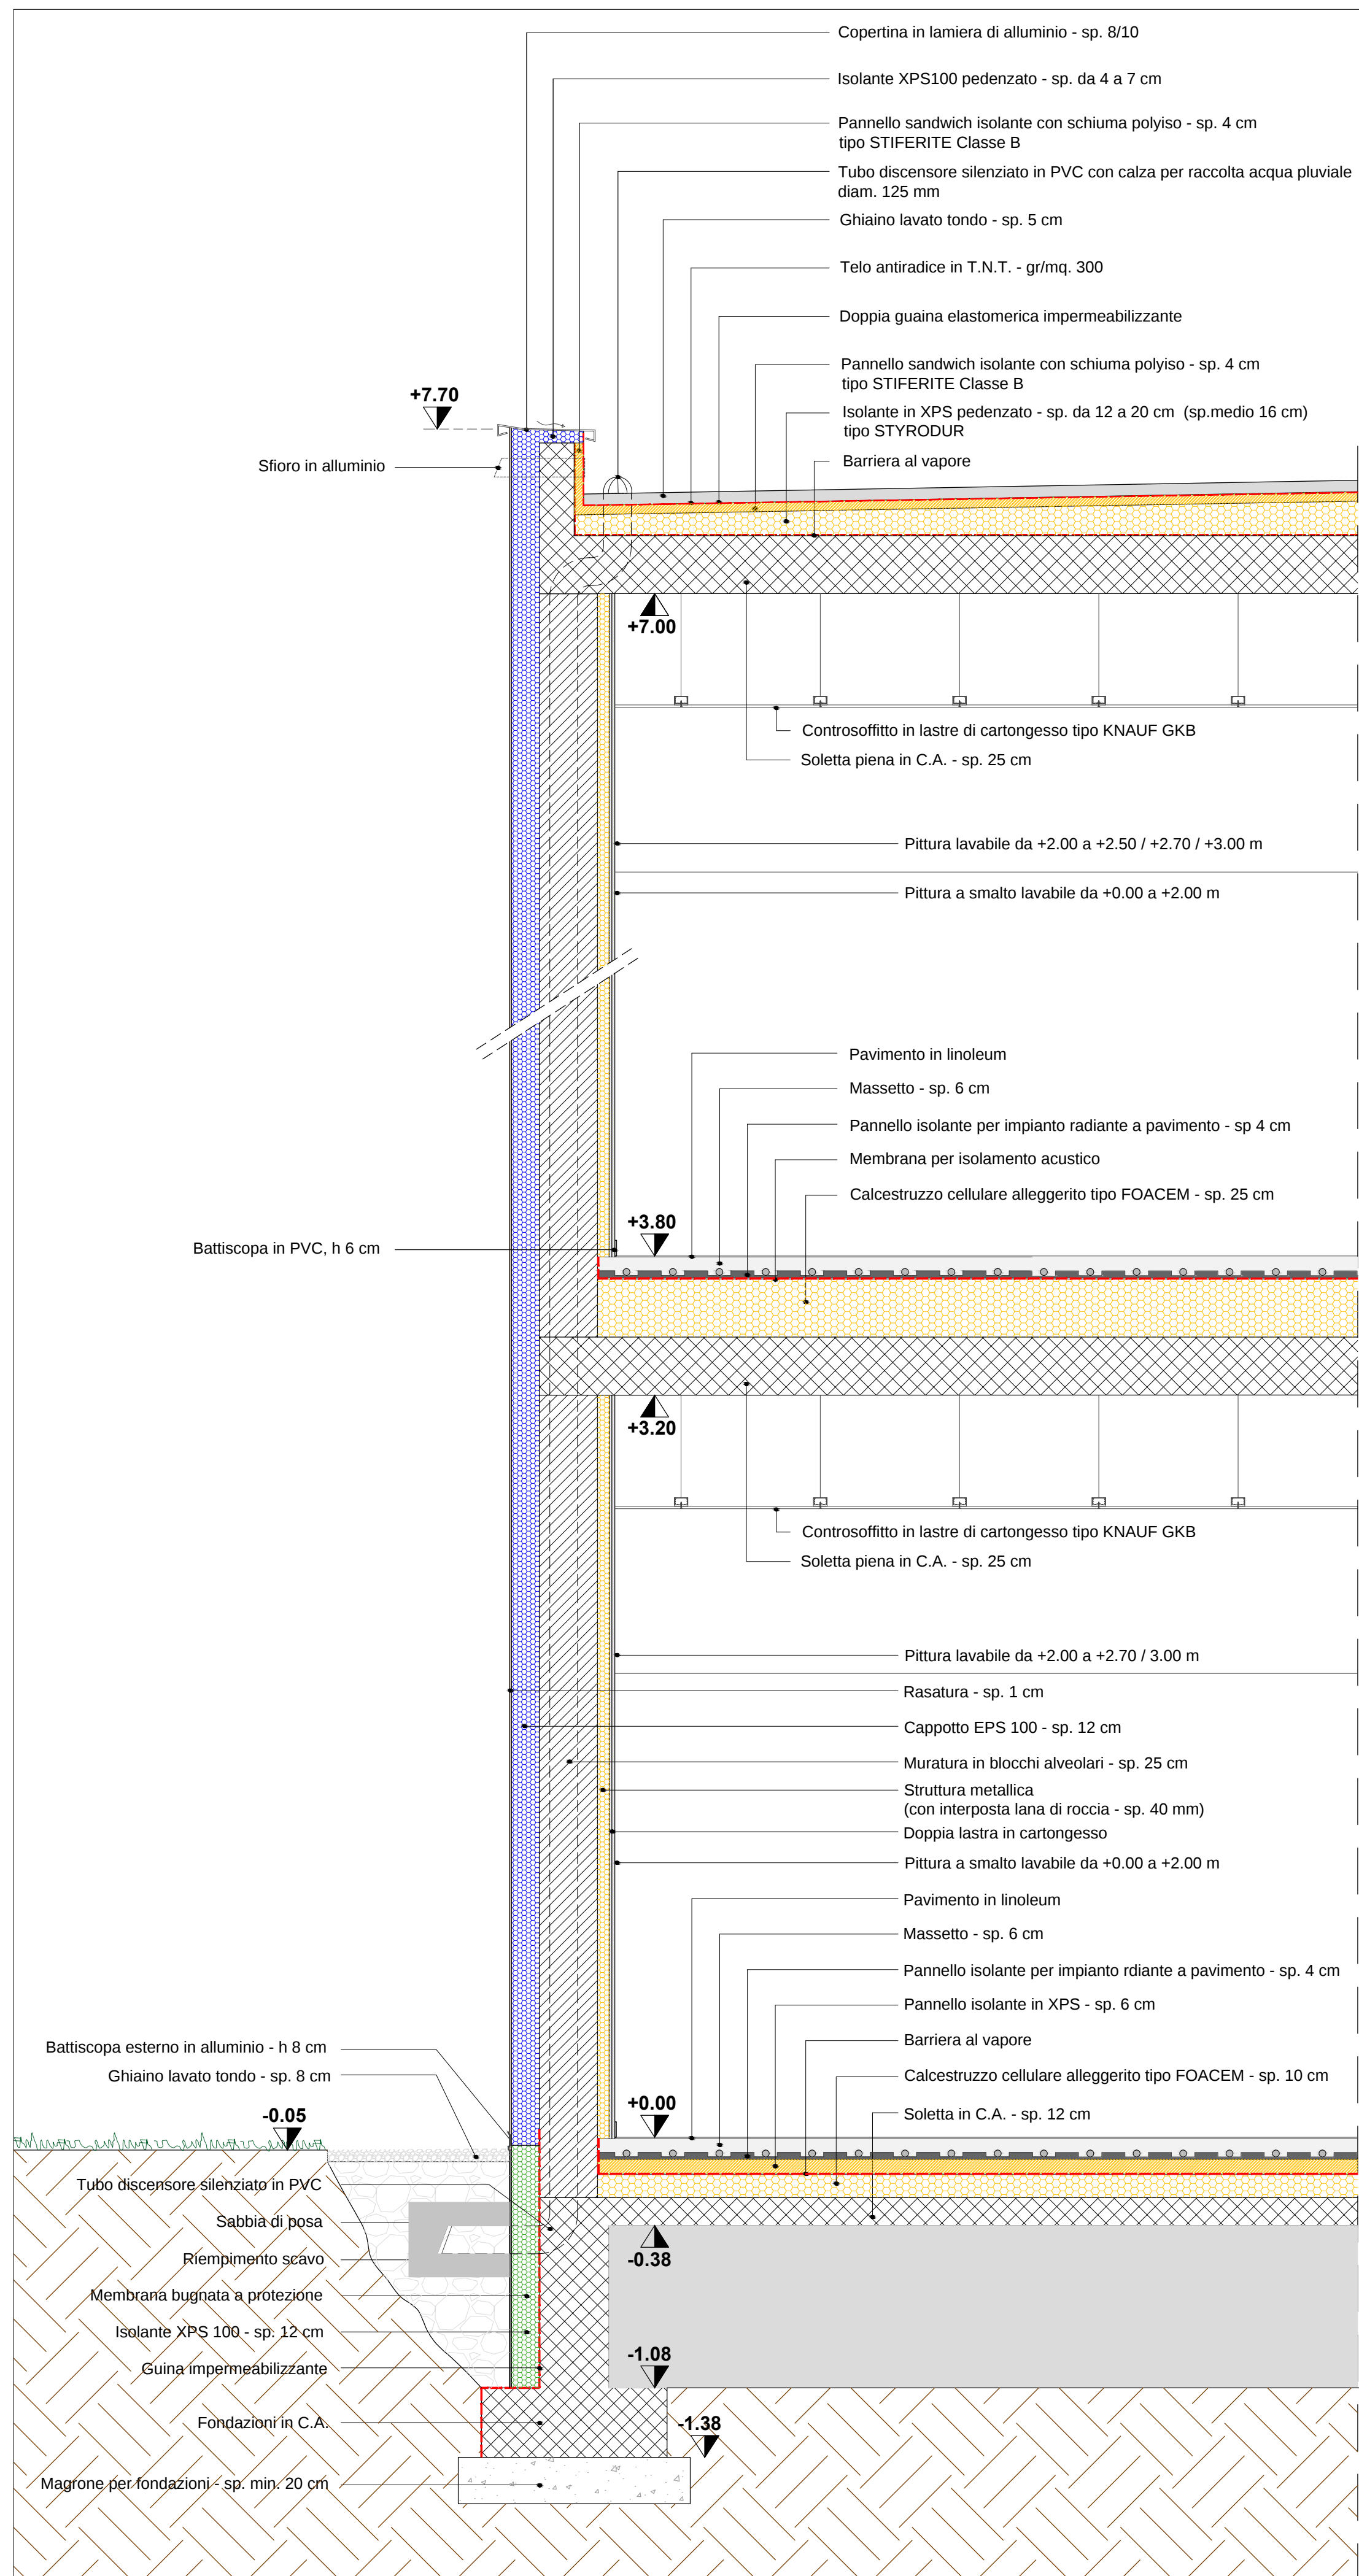


scala 1:20

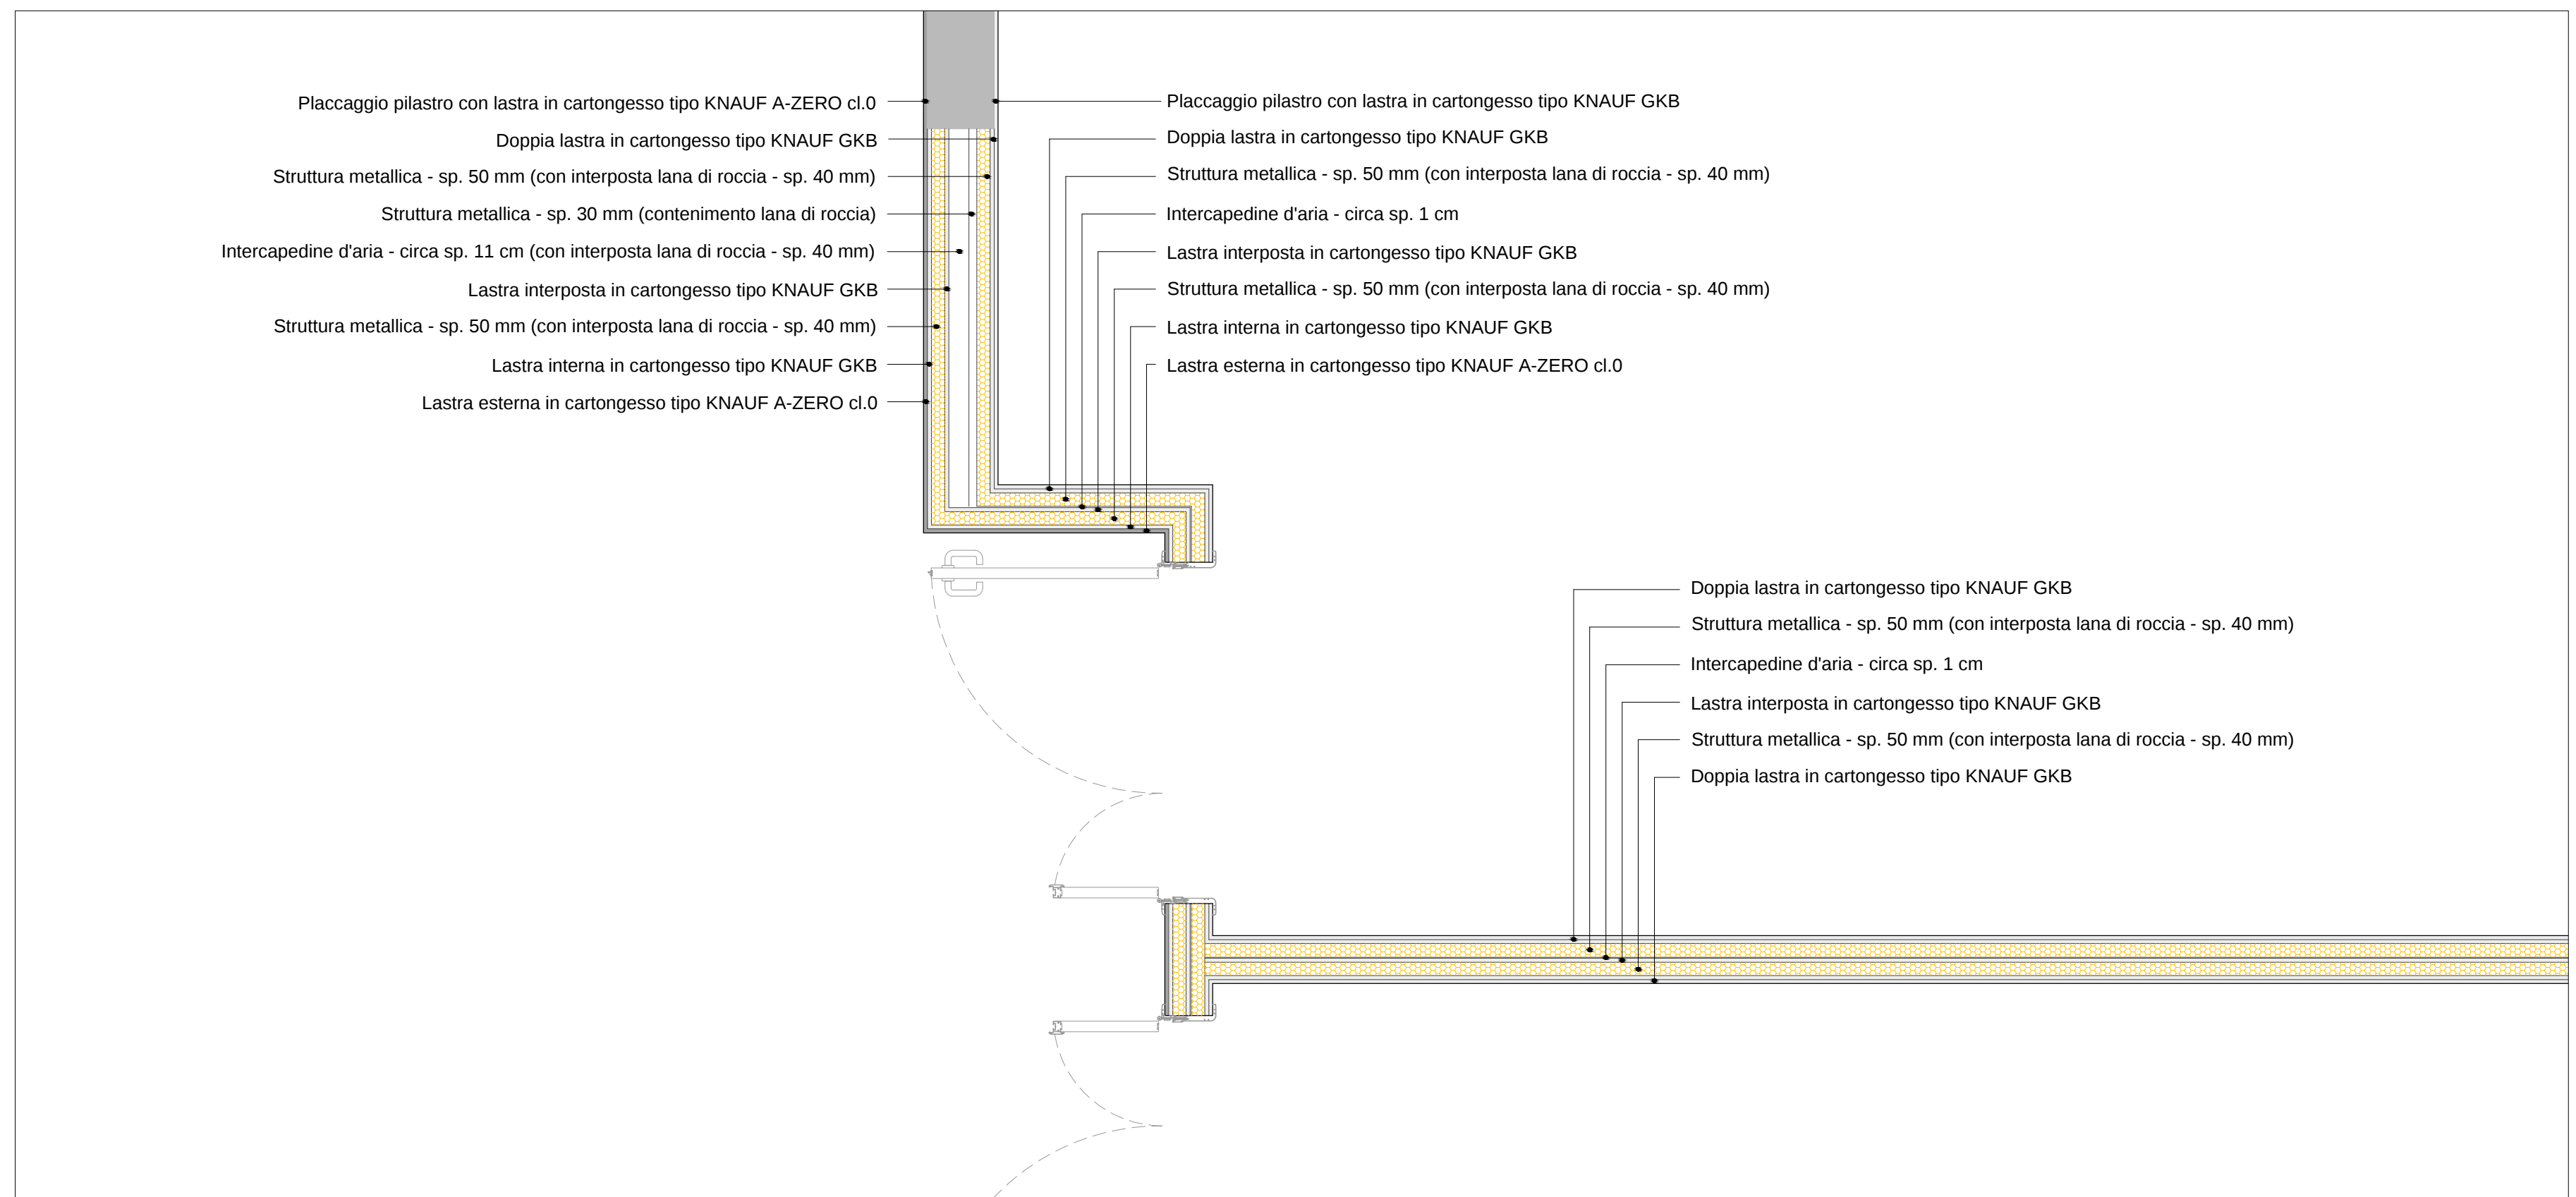

scala 1:20

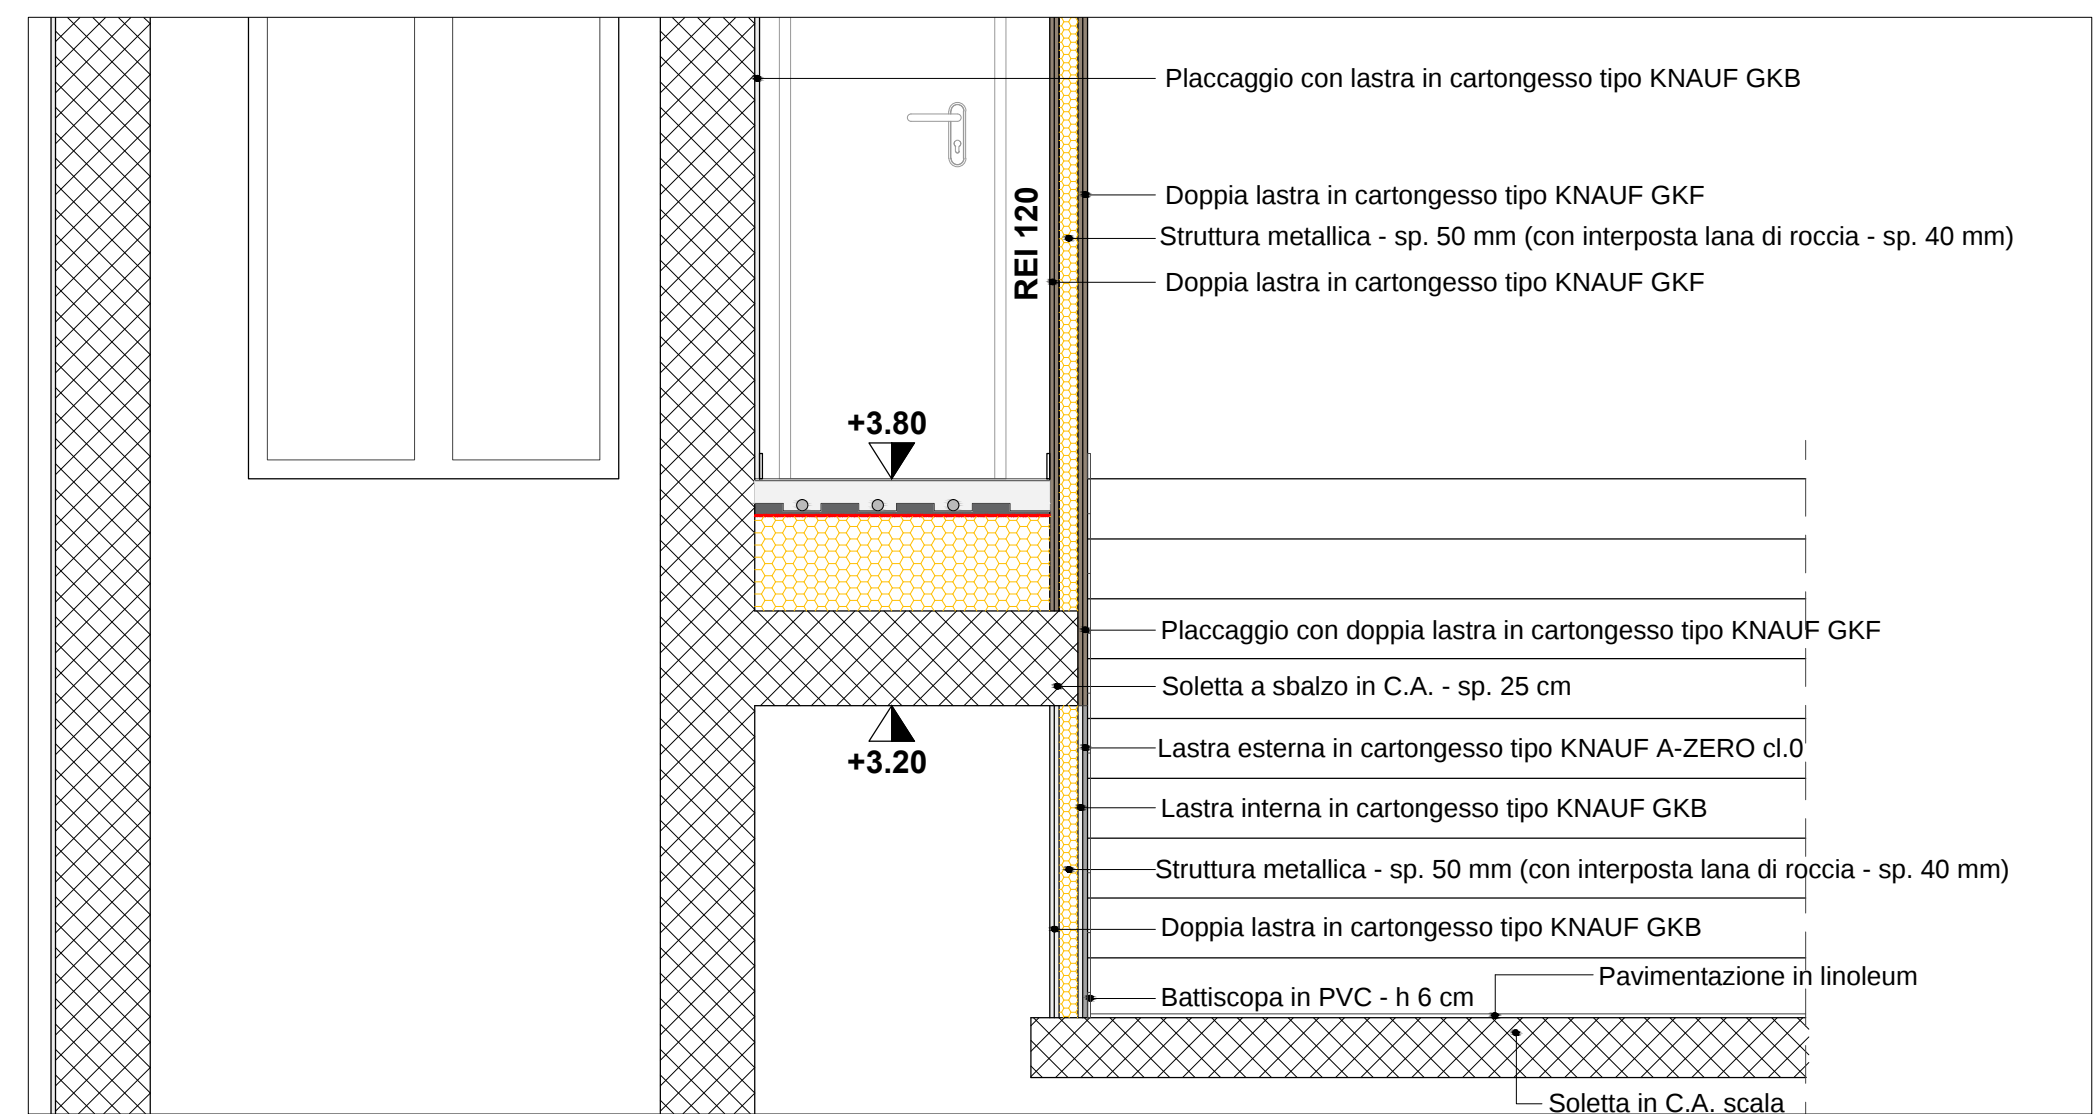

scala 1:20

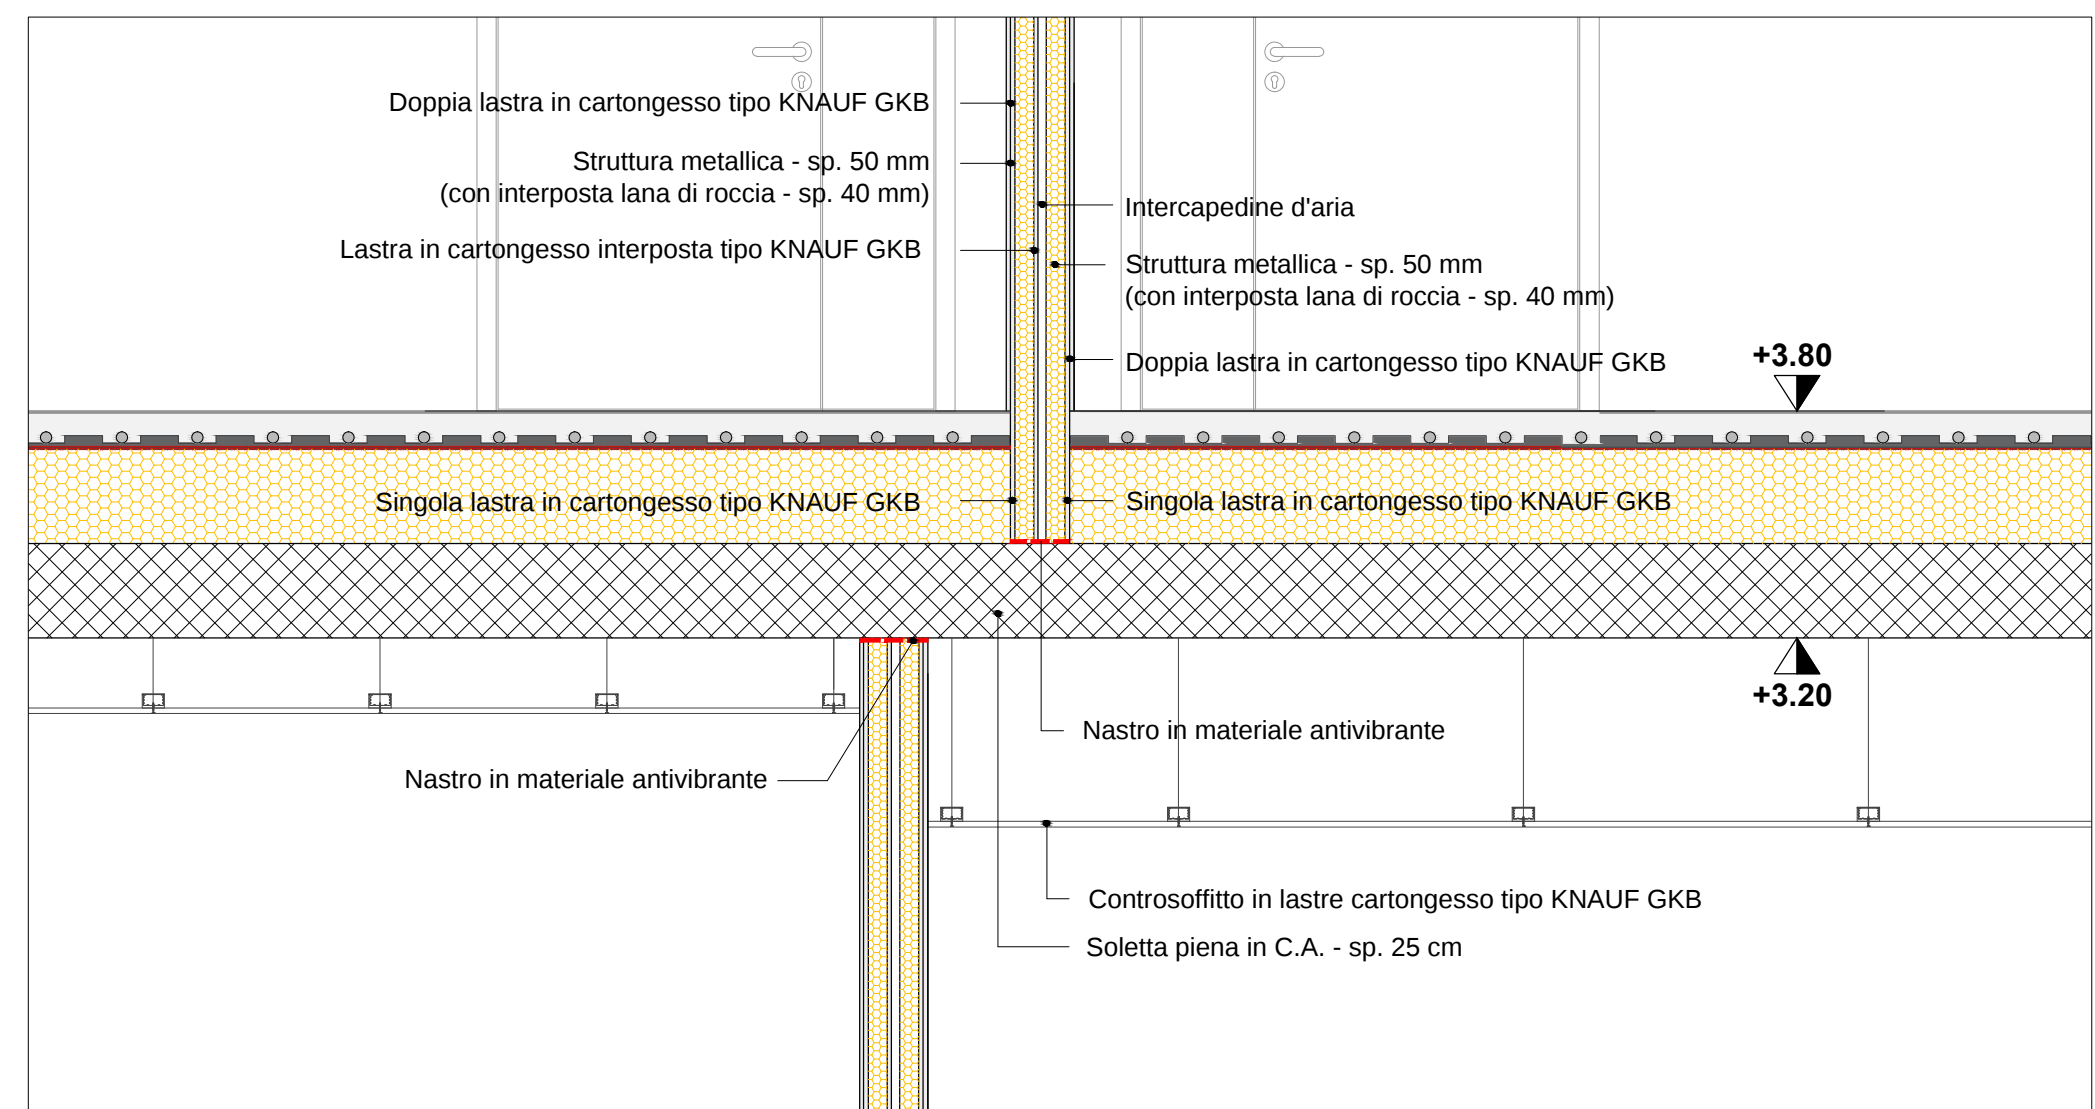

scala 1:20



REGIONE VENETO



Comune di Galliera Veneta

NUOVA SCUOLA PRIMARIA "don Guido Manesso"

PROGETTO ESECUTIVO - 1° STALCIO FUNZIONALE

B.12.01

PARTICOLARI COSTRUTTIVI

data14/12/2018

scala 1:20

B _ Stato di progetto - Fabricato.dwg

committente:	Comune di Galliera Veneta
progettazione architettonica:	arch. Fernando Tomasello arch. Monica Pastore
collaborazione:	ing. Gioele Curtarello

via Roma 68

35010 Massanzago

PD

+39 049 9360 030

info@studiotomasello.com

studiotomasello@pec.it

sta

studio tomasello architetti associati