



PORTA - SOGLIA IN MARMO

scala 1:5

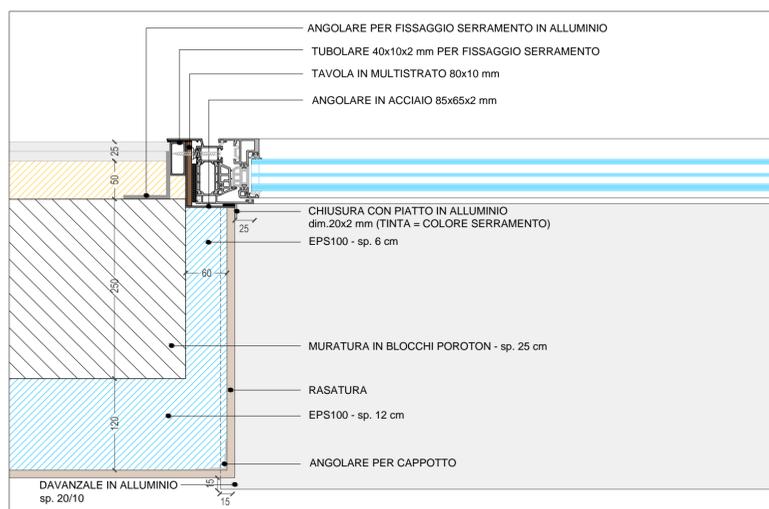


DETTAGLIO FINESTRA - SPALLETTA LATERALE

scala 1:5

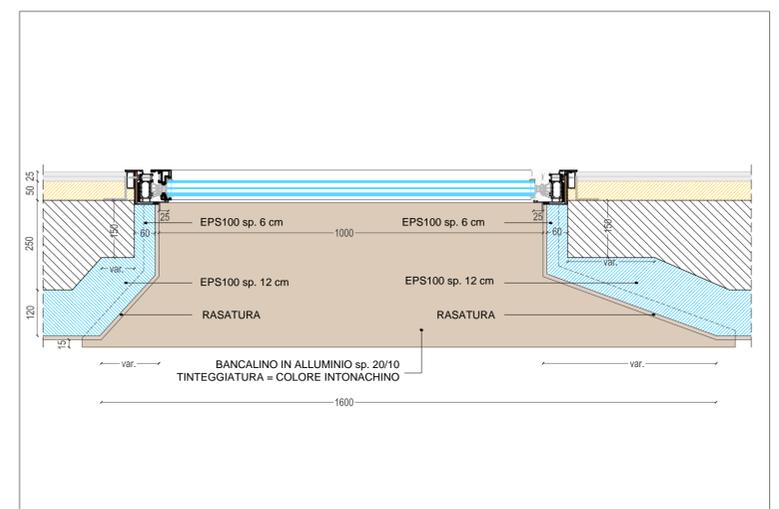


DETTAGLIO SPALLETTE FINESTRA 100x100 cm PROSPETTO OVEST

scala 1:10

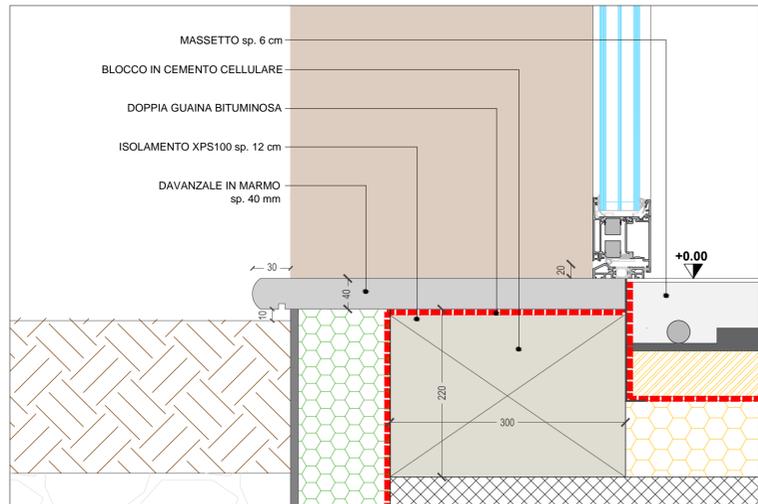


PORTA FINESTRA - PROFILO RIBASSATO SU SOGLIA IN MARMO

scala 1:5

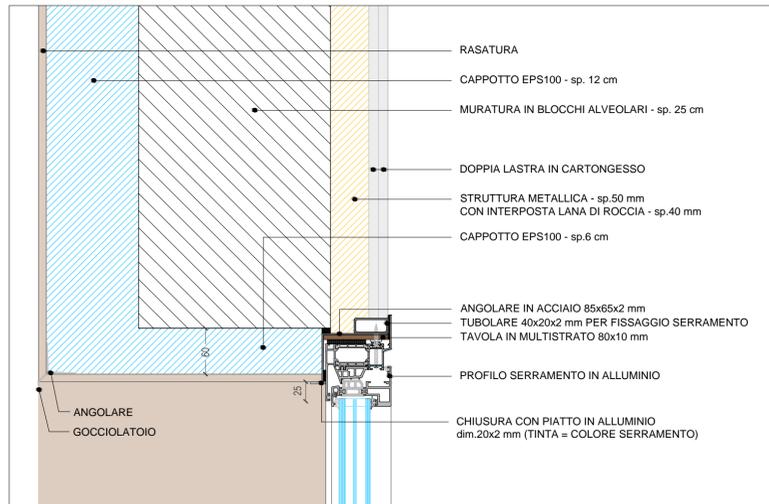


DETTAGLIO FINESTRA - SPALLETTA SUPERIORE

scala 1:5

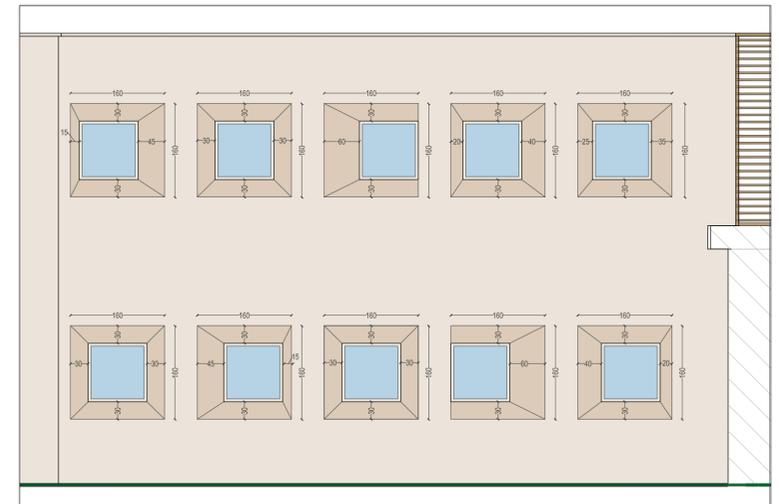


DIMENSIONI FOROMETRIE PROSPETTO OVEST

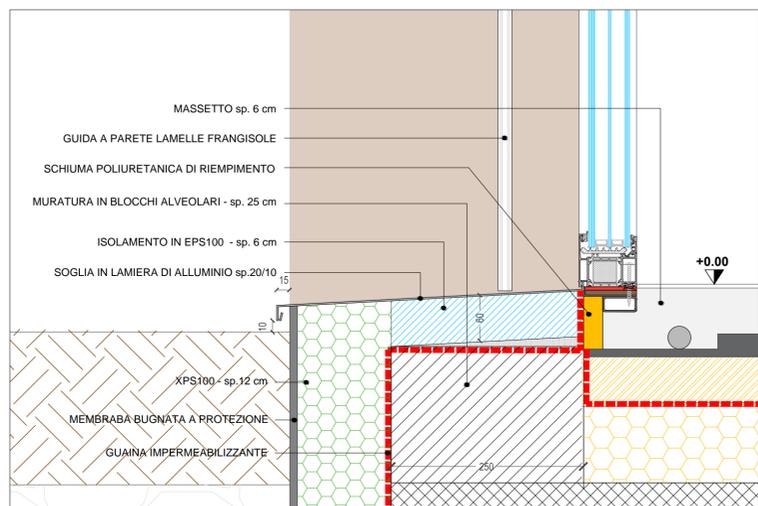


FINESTRA - SOGLIA IN LAMIERA DI ALLUMINIO

scala 1:5

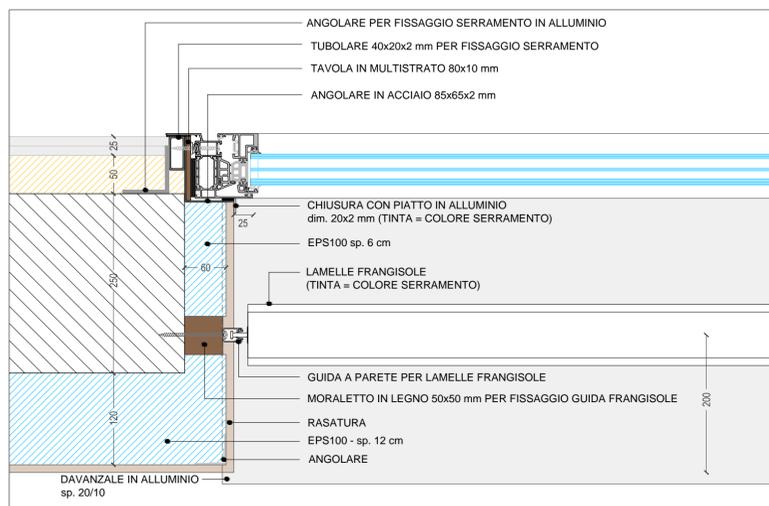


DETTAGLIO FINESTRA CON FRANGISOLE - SPALLETTA LATERALE

scala 1:5

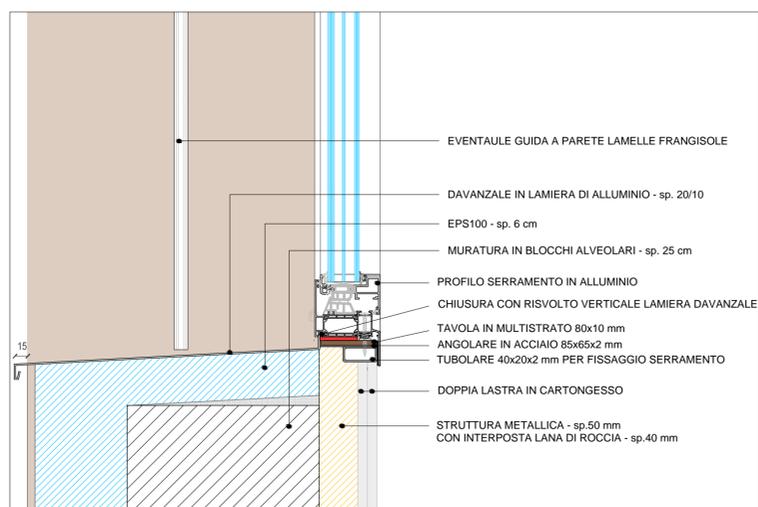

DETTAGLIO FINESTRA - DAVANZALE IN LAMIERA DI ALLUMINIO

scala 1:5

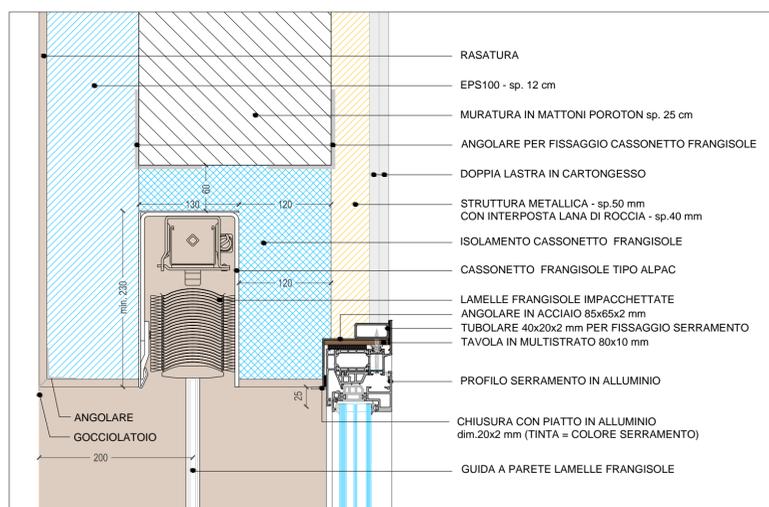

DETTAGLIO FINESTRA CON FRANGISOLE - SPALLETTA SUPERIORE

scala 1:5



Regione Veneto



Comune di Galliera Veneta

NUOVA SCUOLA PRIMARIA "don Guido Manesso"
PROGETTO ESECUTIVO - 1° STRALCIO FUNZIONALE

B.12.02

PARTICOLARI COSTRUTTIVI SERRAMENTI

data 14/12/2018

scala 1:5 / 1:10

B - Stato di progetto - Fabricato.dwg

committente:	Comune di Galliera Veneta
progettazione architettonica:	arch. Fernando Tomasello arch. Monica Pastore
collaborazione:	ing. Gioele Curtarello