




PIANTA VANO SCALE
scala 1:20

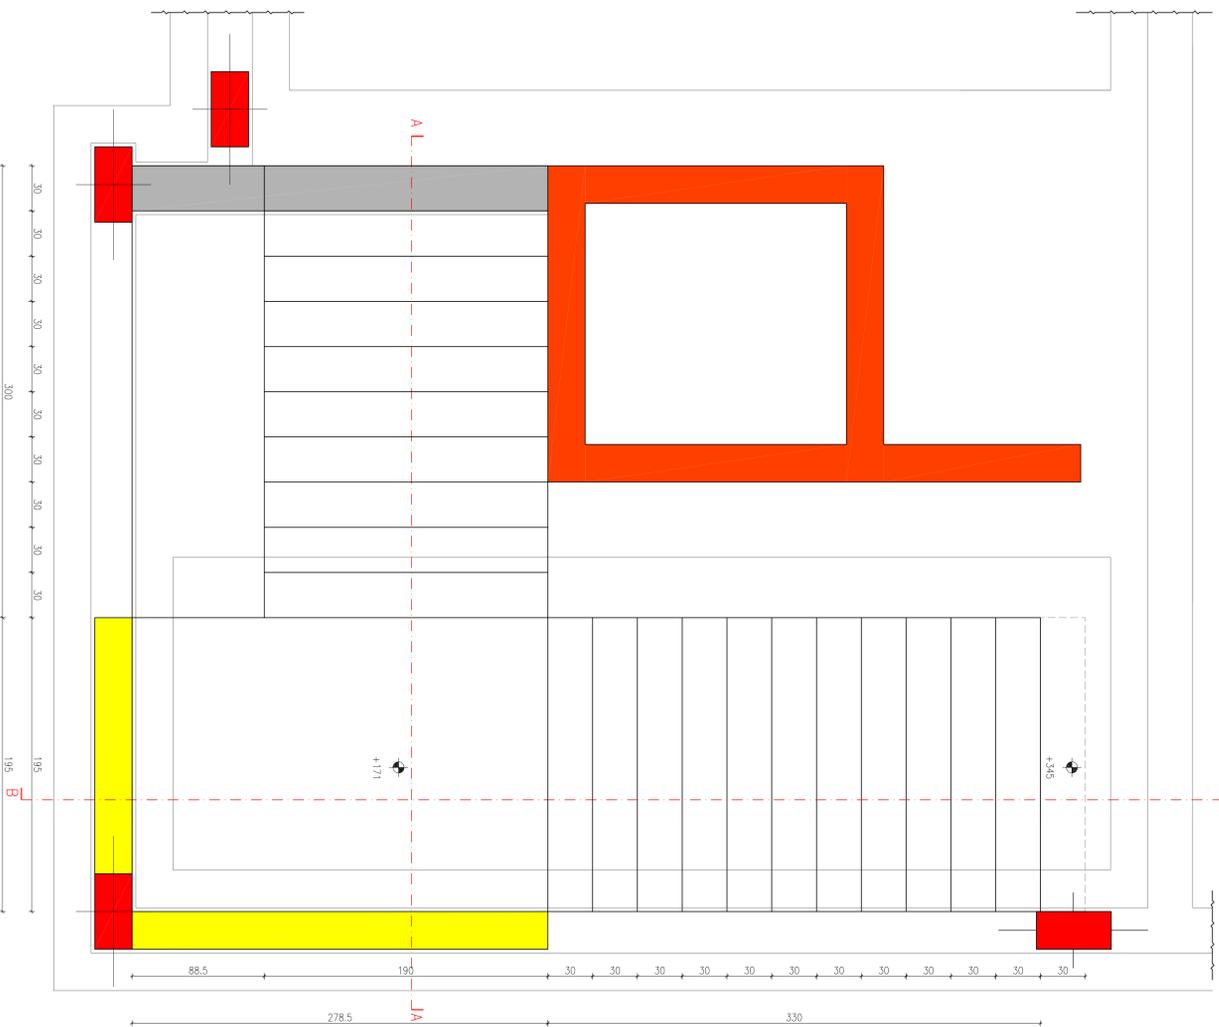

SEZIONE A-A
scala 1:20

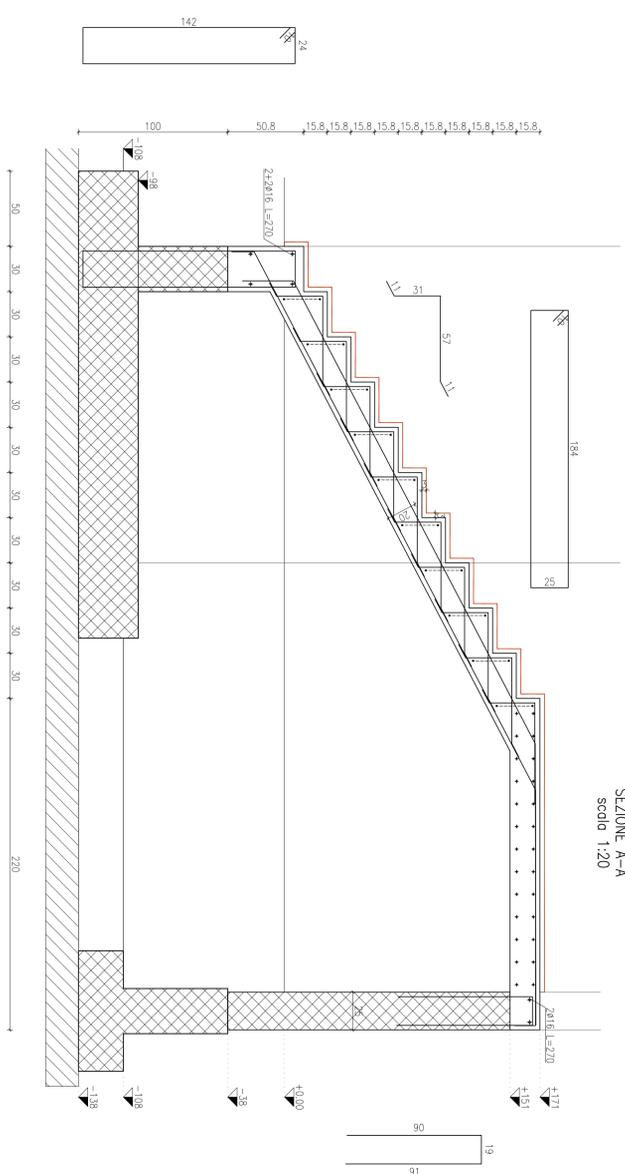

SEZIONE B-B
scala 1:20

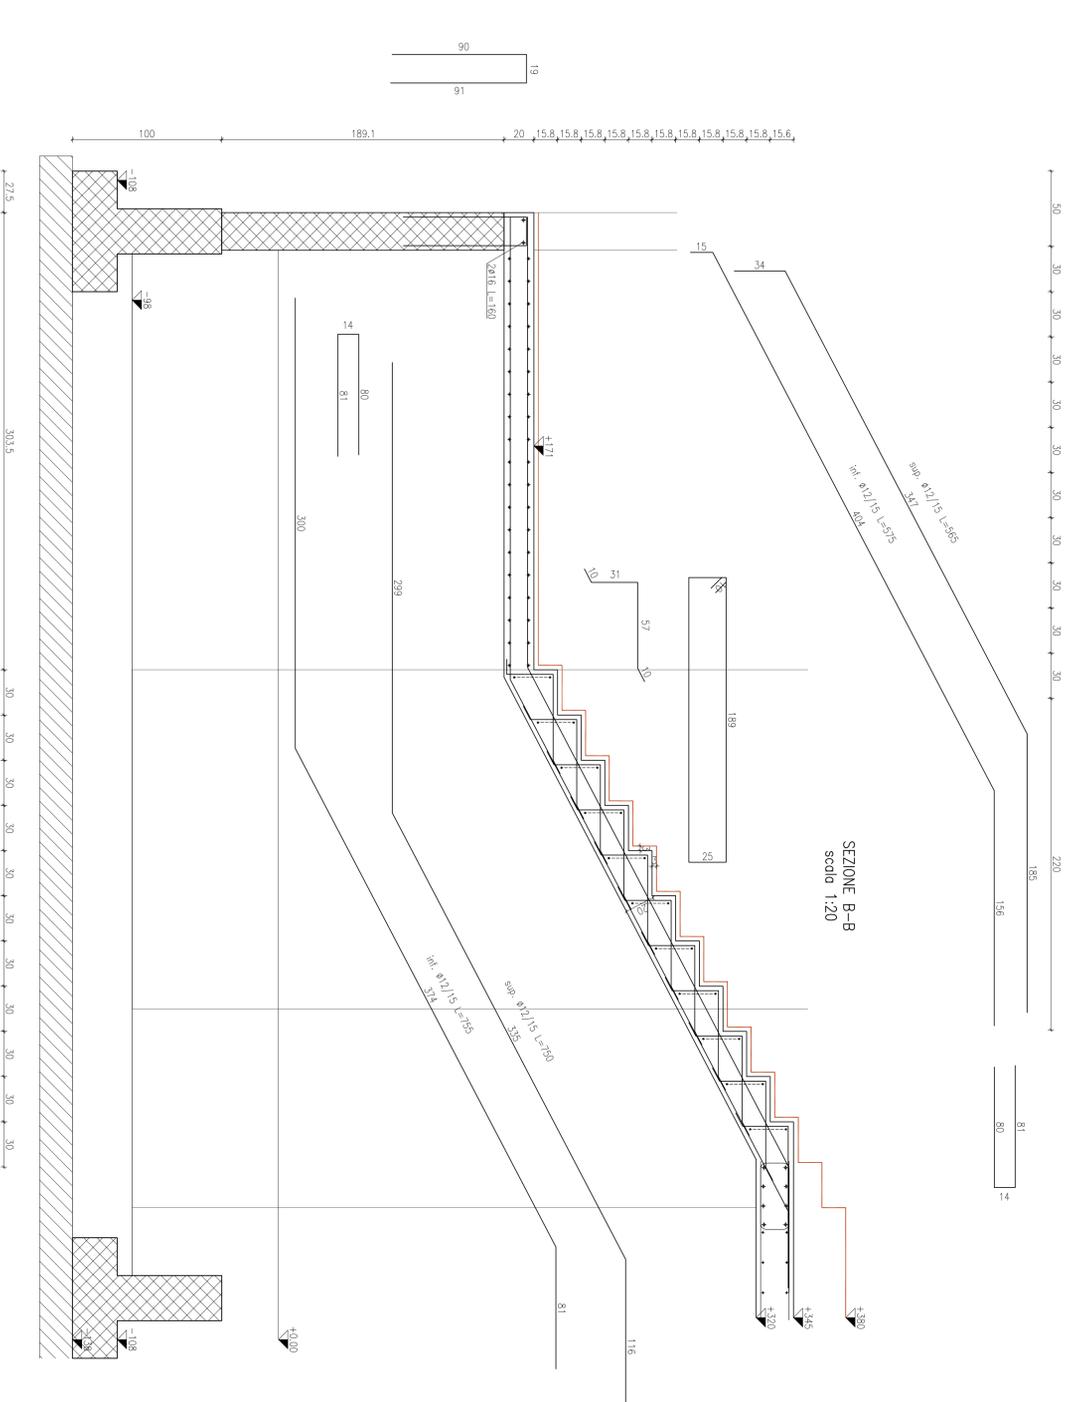

REQUISITI STRUTTURE

REQUISITO	REQUISITO	REQUISITO
CALCOLO SISMICO (dalla ai piani propri strutturali) Struttura verticale secondo D.M. 17/01/2018 Vita nominale dell'opera $V_n = 50$ anni Classe di uso III Categorie del terreno B Zona sismica 3	SOVRACCARICHI DI PROGETTO (dalla ai piani propri strutturali) IMPALCATO 1° PIANO sovraccarico permanente sovraccarico variabile C1 sovraccarico zone inibite COBERTURA PRATICABILE ZONA MENSA sovraccarico permanente sovraccarico variabile C1 SCALE INTERNE ED ESTERNE sovraccarico variabile Cal. B IMPALCATO 2° PIANO (COBERTURA) sovraccarico permanente sovraccarico variabile C1 PENSILINA INGRESSO sovraccarico permanente sovraccarico variabile neve in accumulo	3,00 kN/m² 5,00 kN/m² 5,00 kN/m² 3,00 kN/m² 3,00 kN/m² 4,00 kN/m² 2,00 kN/m² 0,50 kN/m² 2,00 kN/m²
RESISTENZA AL FUOCO Pilastri, pareti e solai	R80	

PRESCRIZIONI MATERIALI

DESCRIZIONE	CLASSE DI RESISTENZA	CLASSE DI ESPOSIZIONE	CLASSE DI COSTRUTTA	IMBUTITO/RA/MIX/ADIBACINATO	COMPRESO/IMBUTO
CALCESTRUZZO Formazioni Strutture in elevazione Solai in soletta piena	C25/30	R _{1,50} Nimm ¹	XC2	S3-S4	25 mm 25 mm 30 mm
ACQUAIO Lamele scopio per copertina scopio per balconi e terrandi	B4500 B2750	R _{1,50} Nimm ¹ R _{1,275} Nimm ¹	XC1 XC1	S4 S4	25 mm 30 mm
					2 maglie



Regione Veneto

Comune di Galliera Veneta

NUOVA SCUOLA PRIMARIA "don Guido Manesso"
PROGETTO ESECUTIVO - 1° STRALCIO FUNZIONALE

C.07.01

SCALA INTERNA IN C.A.

14/12/2018

C.07.01/2018

Comune di Galliera Veneta

arch. Fernando Tomassolo
arch. Monica Pastore

ing. Gioele Curatello

STAA
via Roma 88 | 35070 Massanzago | PD | +39 049 9360 030 | info@studiodomassolo.com | studiodomassolo@mc.it