


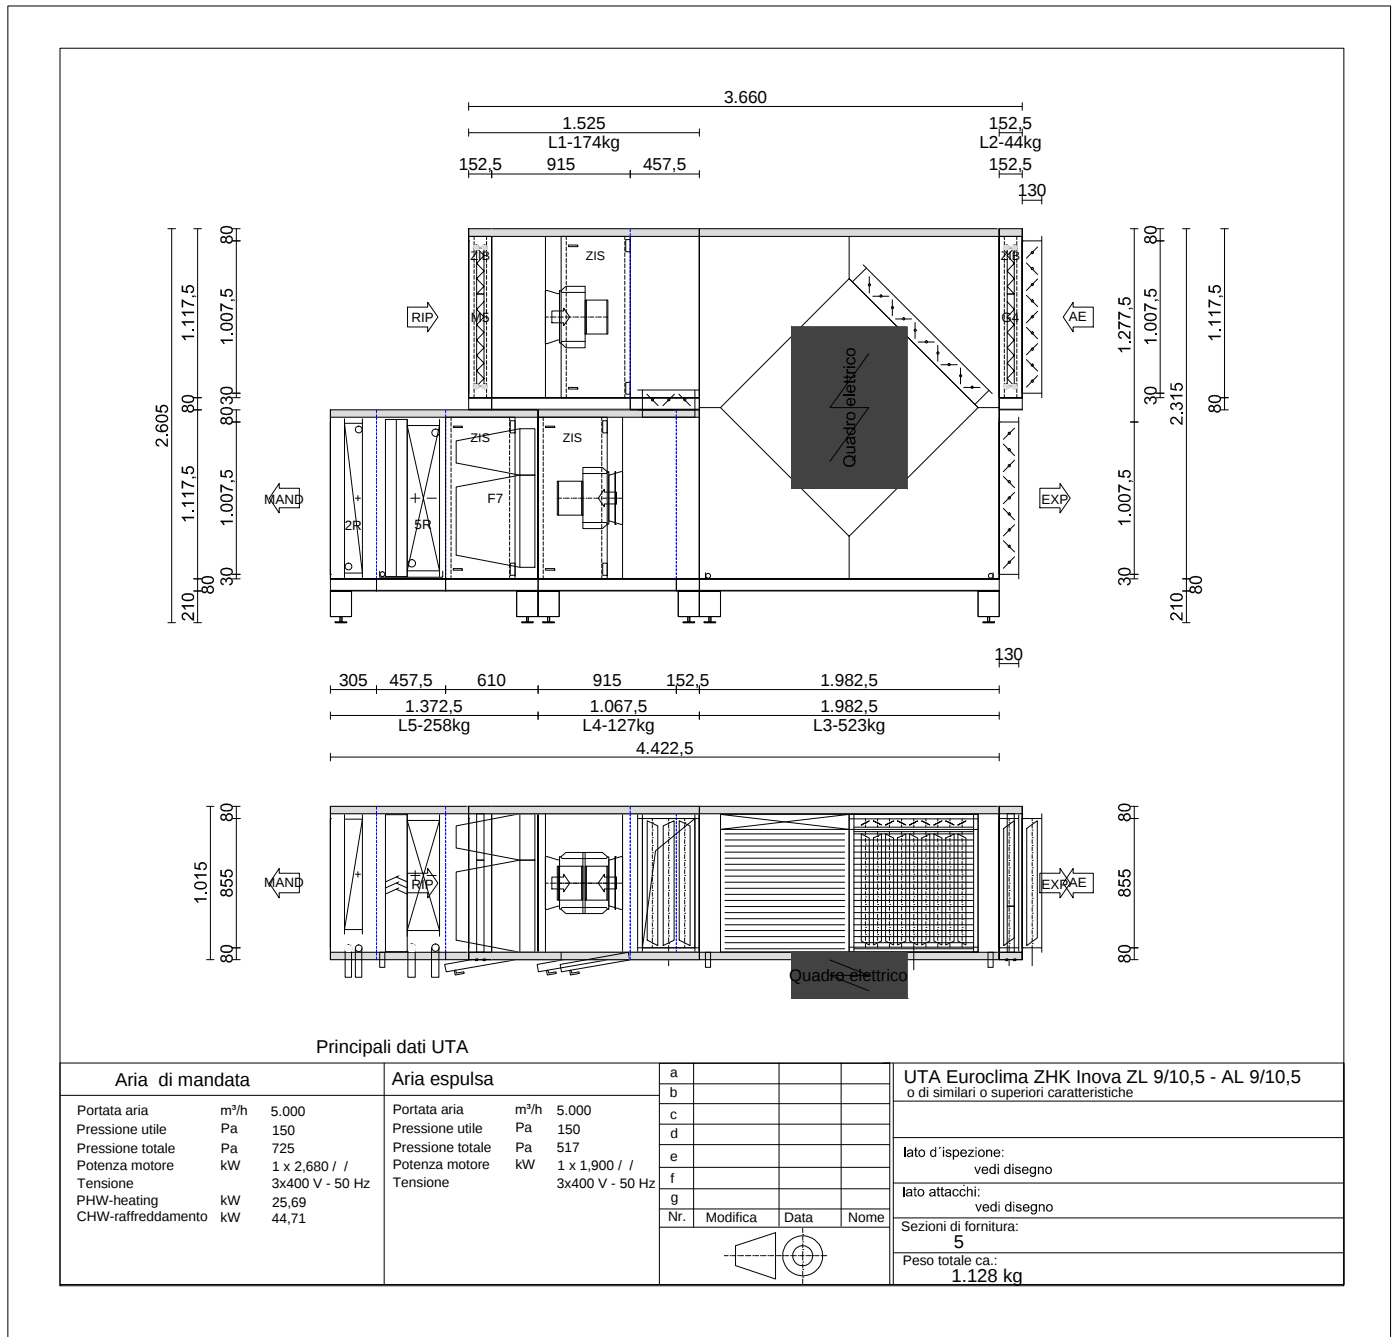
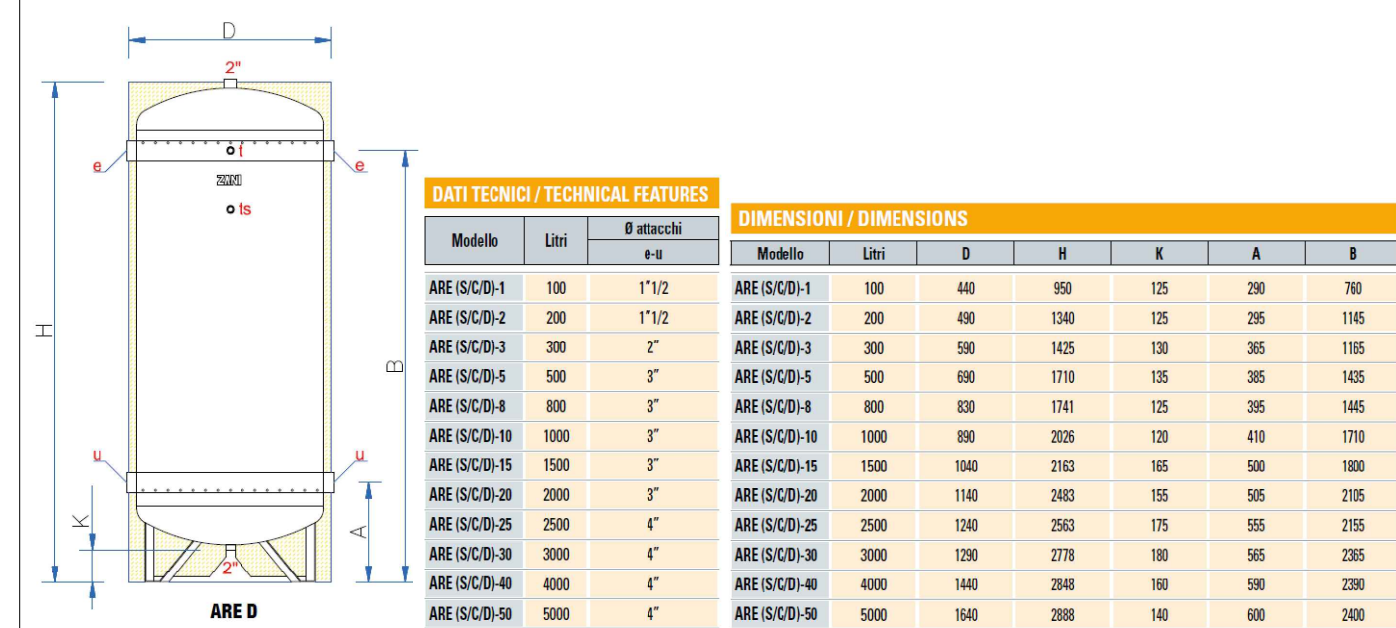
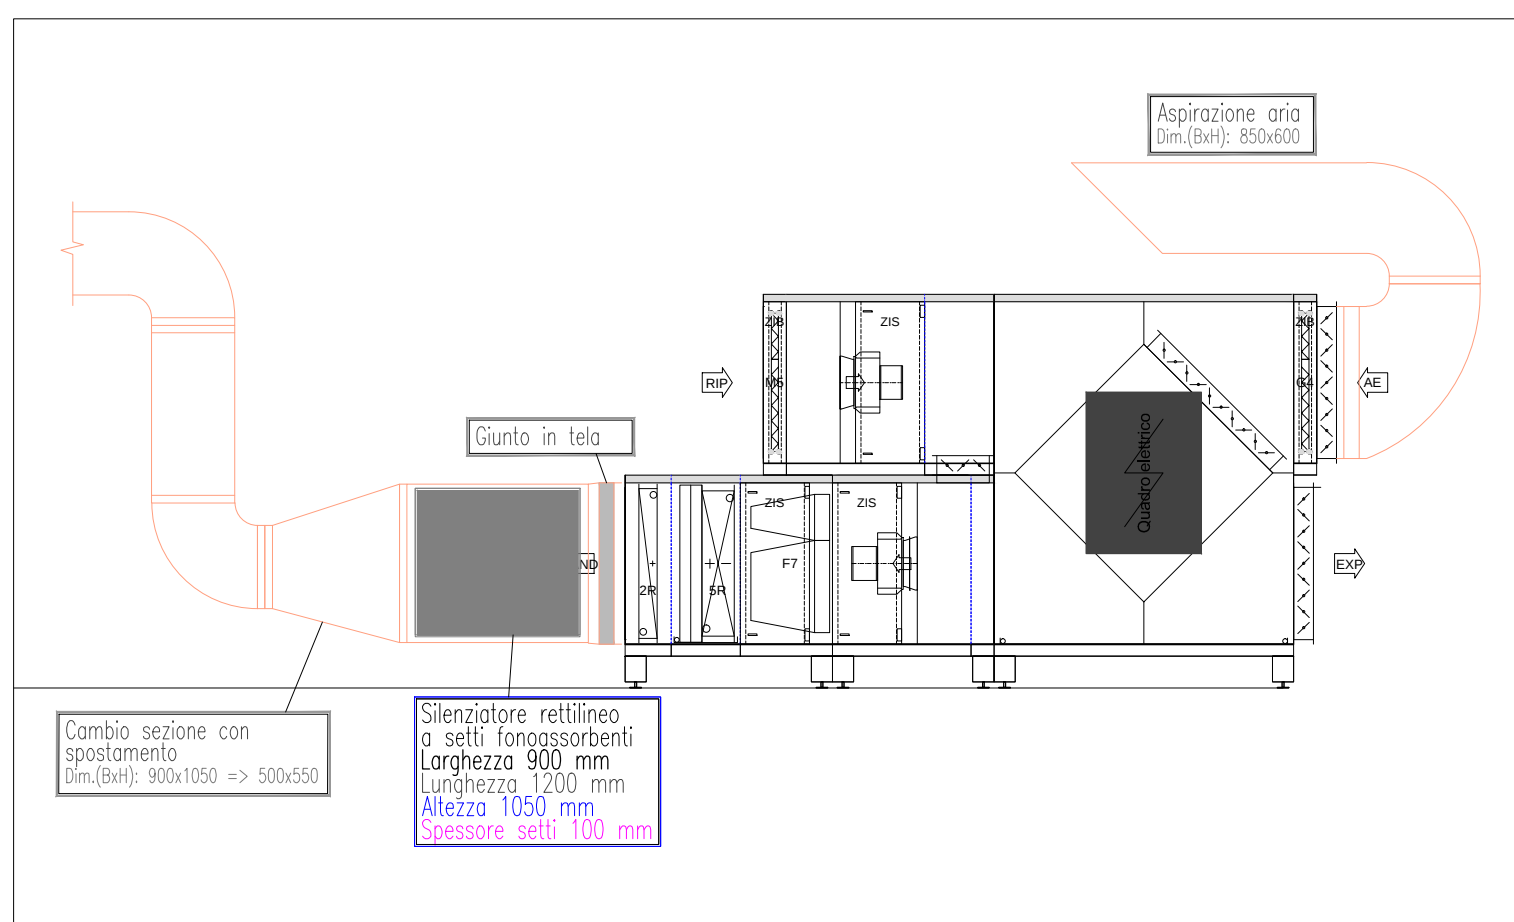
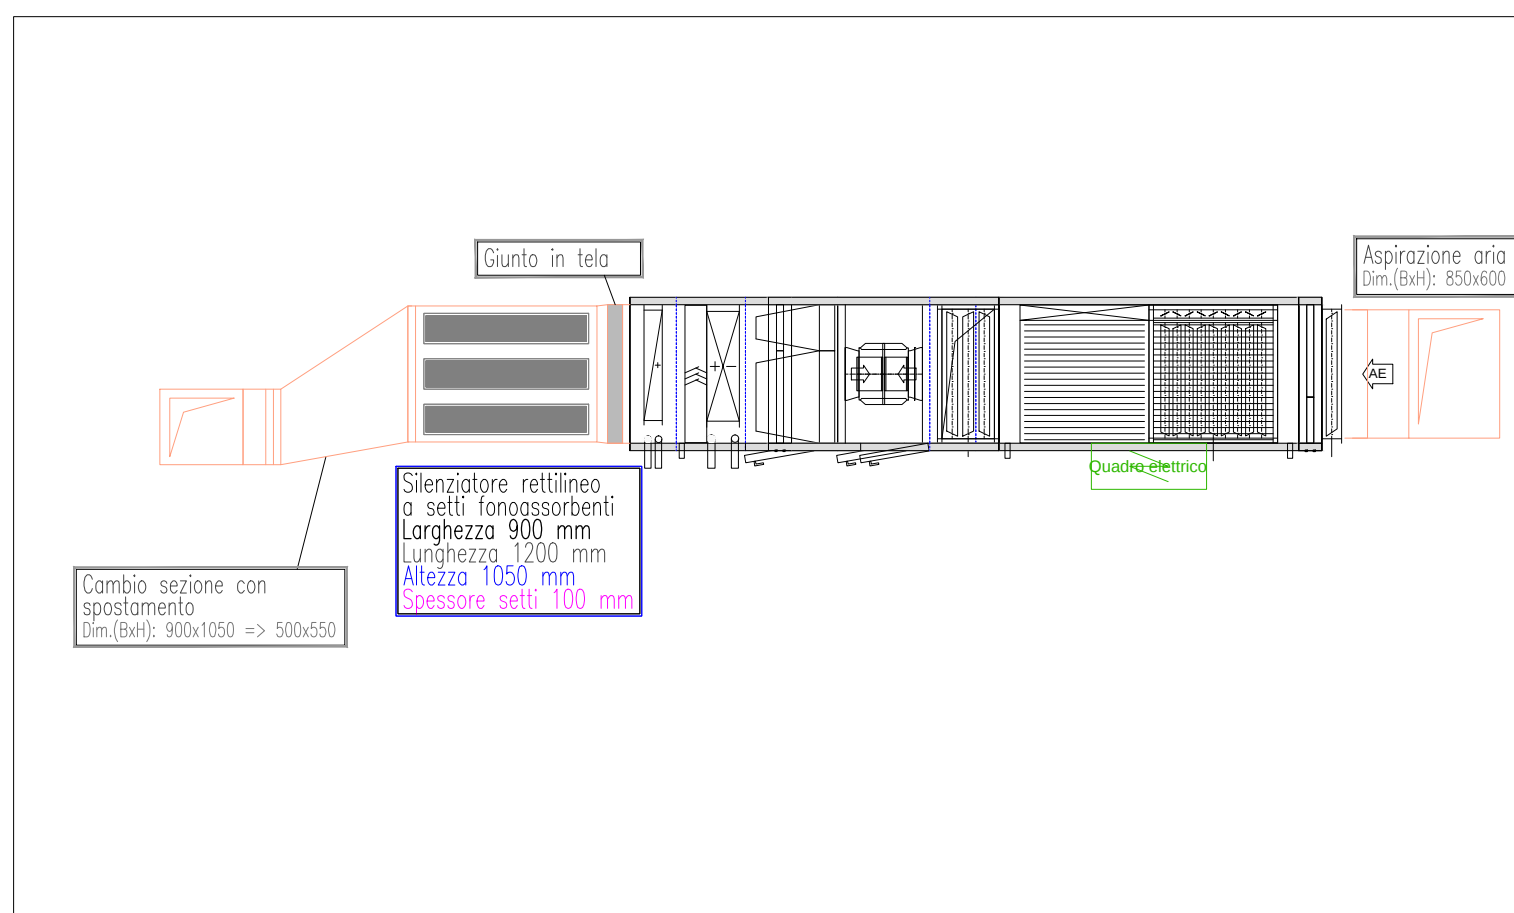


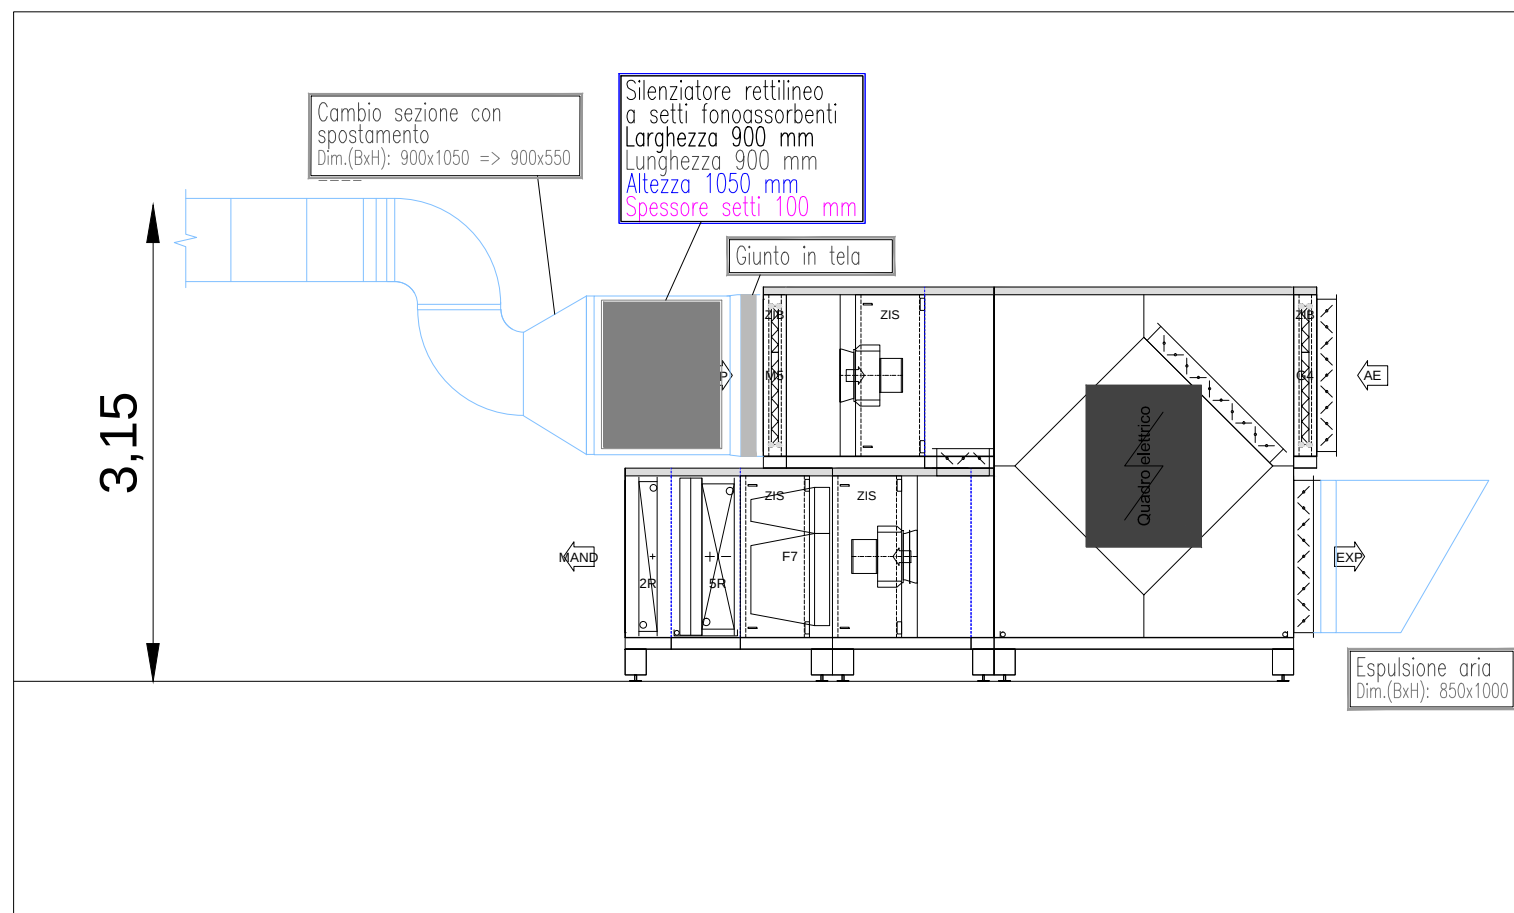

DIMENSIONI VOLANO TERMICO

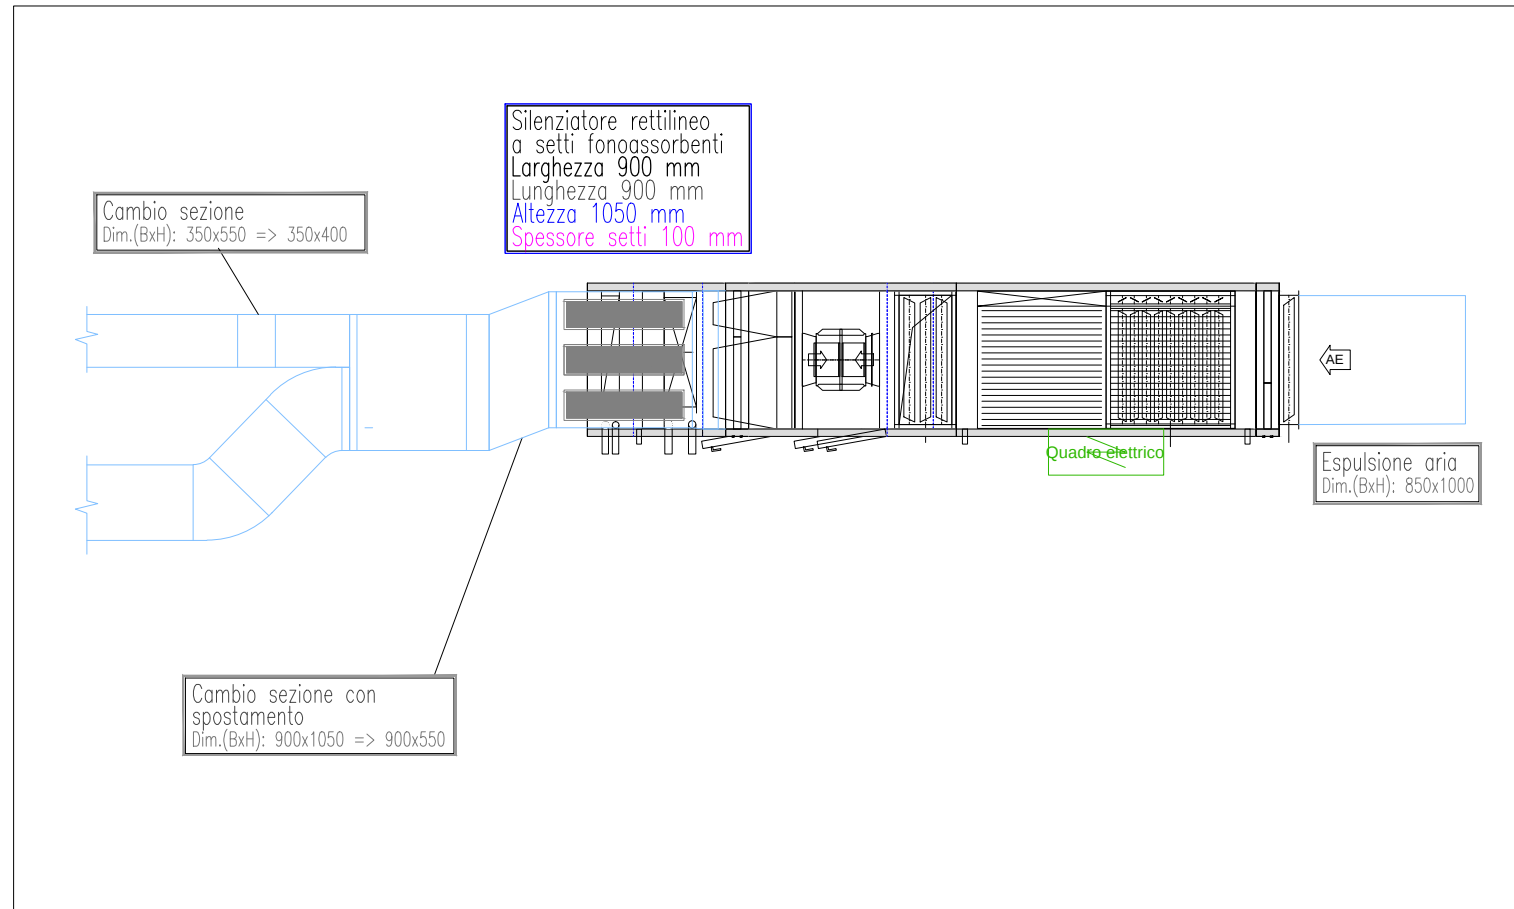

POMPA DI CALORE BLUEBOX ZETA REV HE-SLN 3.2-4.2 HP/DS o di similari o superiori caratteristiche

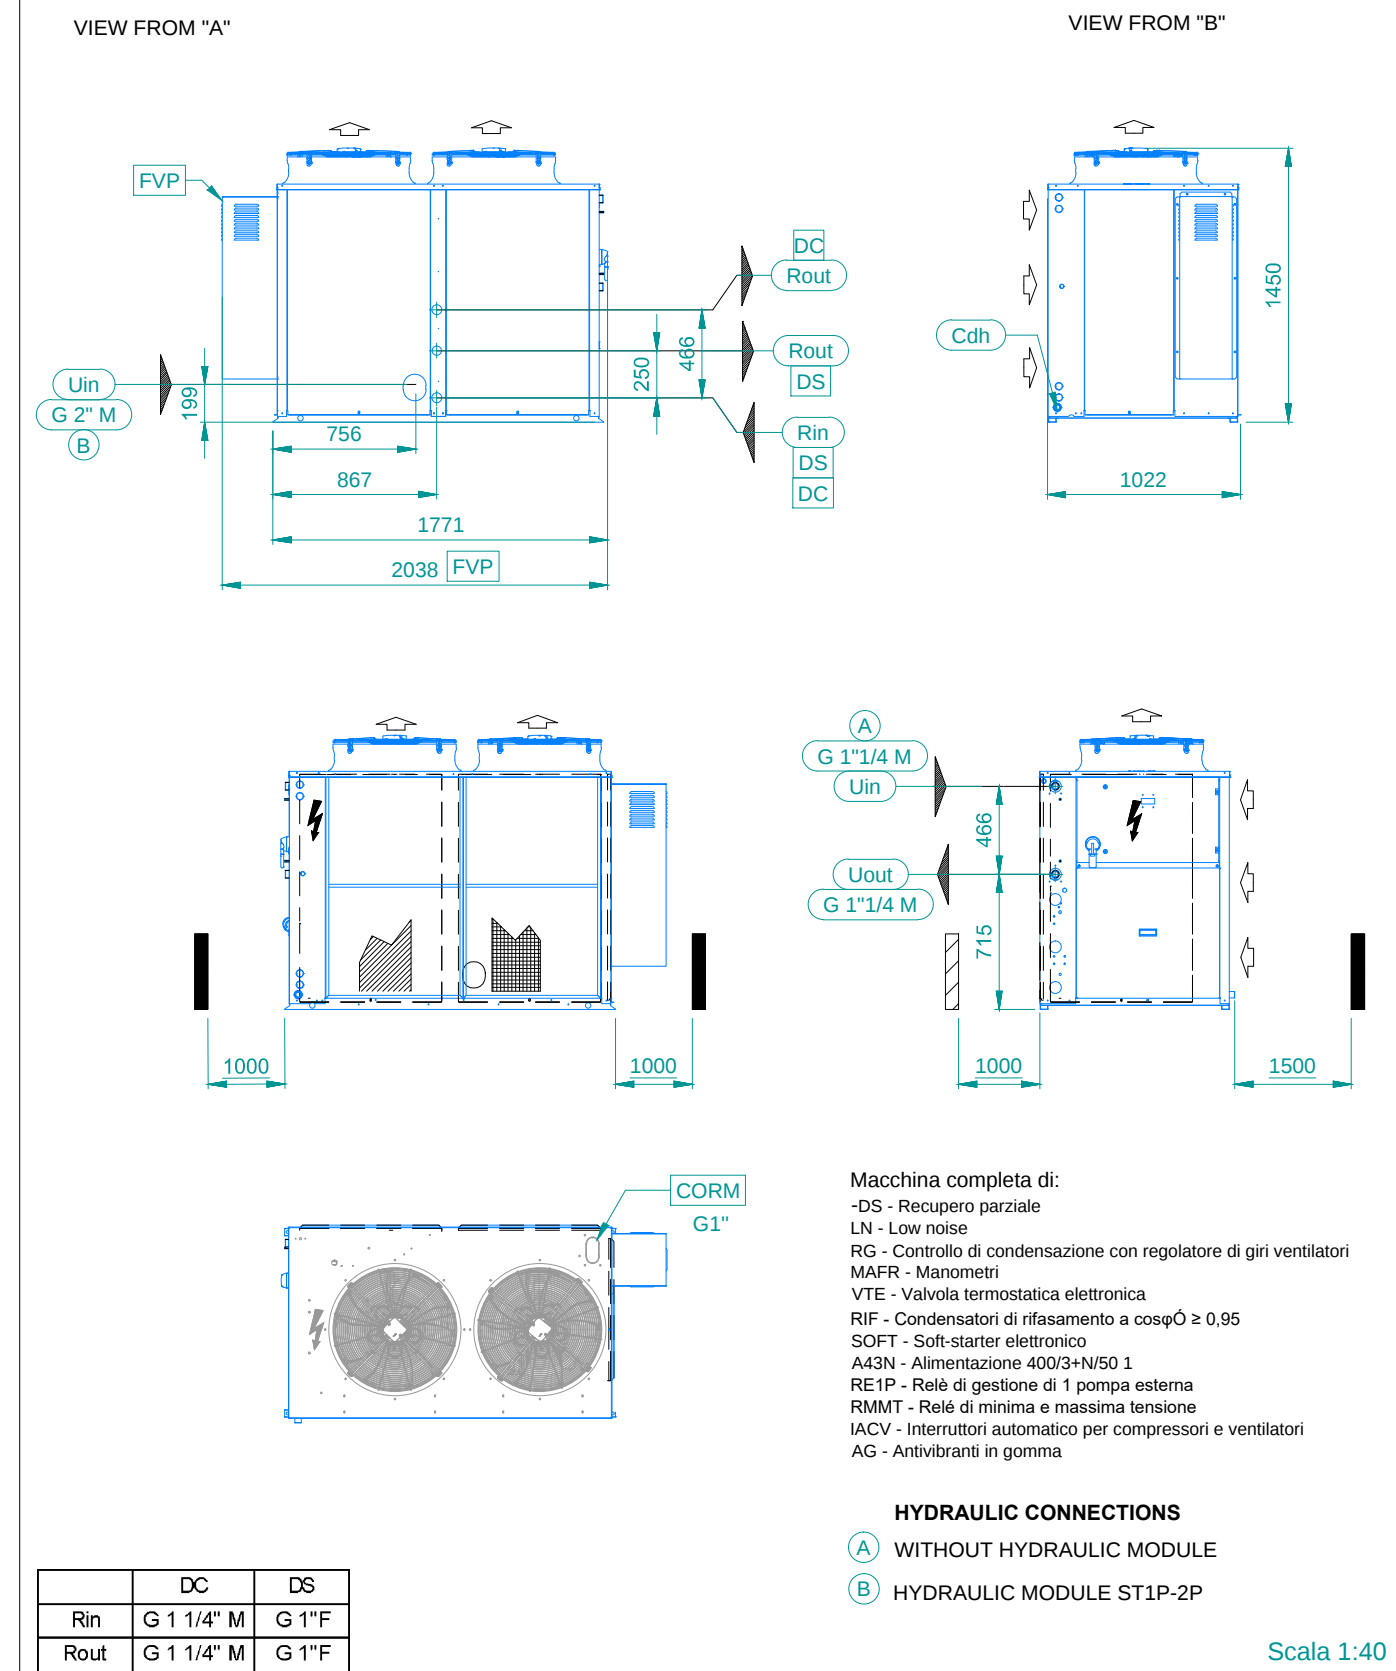

Regione Veneto

Comune di Galliera Veneta

NUOVA SCUOLA PRIMARIA "don Guido Manesso"

PROGETTO ESECUTIVO - 1° STRALCIO FUNZIONALE

D.02.03 IMPIANTO CLIMATIZZAZIONE E RINNOVO ARIA AMBIENTE Particolari costruttivi

data **14/12/2018**

scala **VARIE**

D _ Stato di progetto - Impianti meccanici.dwg

committente: Comune di Galliera Veneta

progettazione architettonica: arch. Fernando Tomasello
arch. Monica Pastore

progettazione specialistica: ing. Gioele Curtarello

s T A a

studio tomasello architetti associati

via Roma 68 | 35010 Massanzago | PD | +39 049 9360 030 | info@studiotomasello.com | studiotomasello@pec.it

l'utilizzo e la riproduzione del presente documento è riservata a norma di legge