

COMUNE DI
GALLIERA VENETA
Provincia di Padova

P.l. 2009/2014

Elaborato

3



A2

8

Scala

1:1000

CENTRO STORICO CAPOLUOGO "A2"

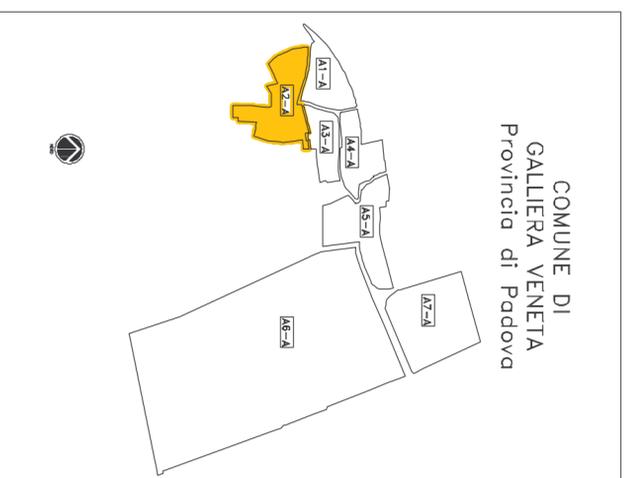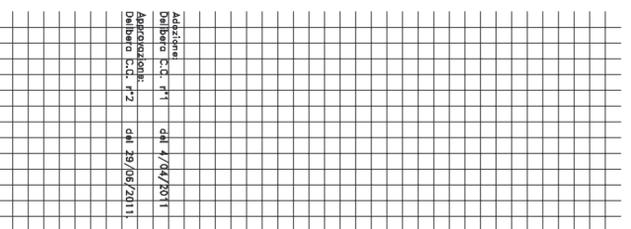

Il Sindaco:
Saverio Benaglio

Assessore Urbanistico:
Dr. Giuseppe Rigo

Il Responsabile Area Urbanistica:
Arch. Nevio Bigolin

Il Segretario Comunale:
Dr.ssa Stella Bopprella


Il Progettista:
Arch. Simone Dei Nardi

Data: giugno 2011

LEGENDA

- piazze pedonali
- sogome limite nuovi edifici
- aree per attrezzature di interesse comune
- aree per l'istruzione
- aree attrezzate a parco, gioco e sport
- allineamento obbligatorio
- obbligo strumento urbanistico attuativo
- zona con obbligo di lottizzazione filari alberati alto fusto
- grado di vincolo
- percorsi pedonali e/o ciclabili
- ③ perimetro zona omogenea
- unita' minima di intervento
- perimetro strumenti attuativi vigenti
- ▲ attivita' produttiva da trasferire
- * confine centro storico
- O azienda con diritto di ampliamento
- limitofe al centro storico

A2-A

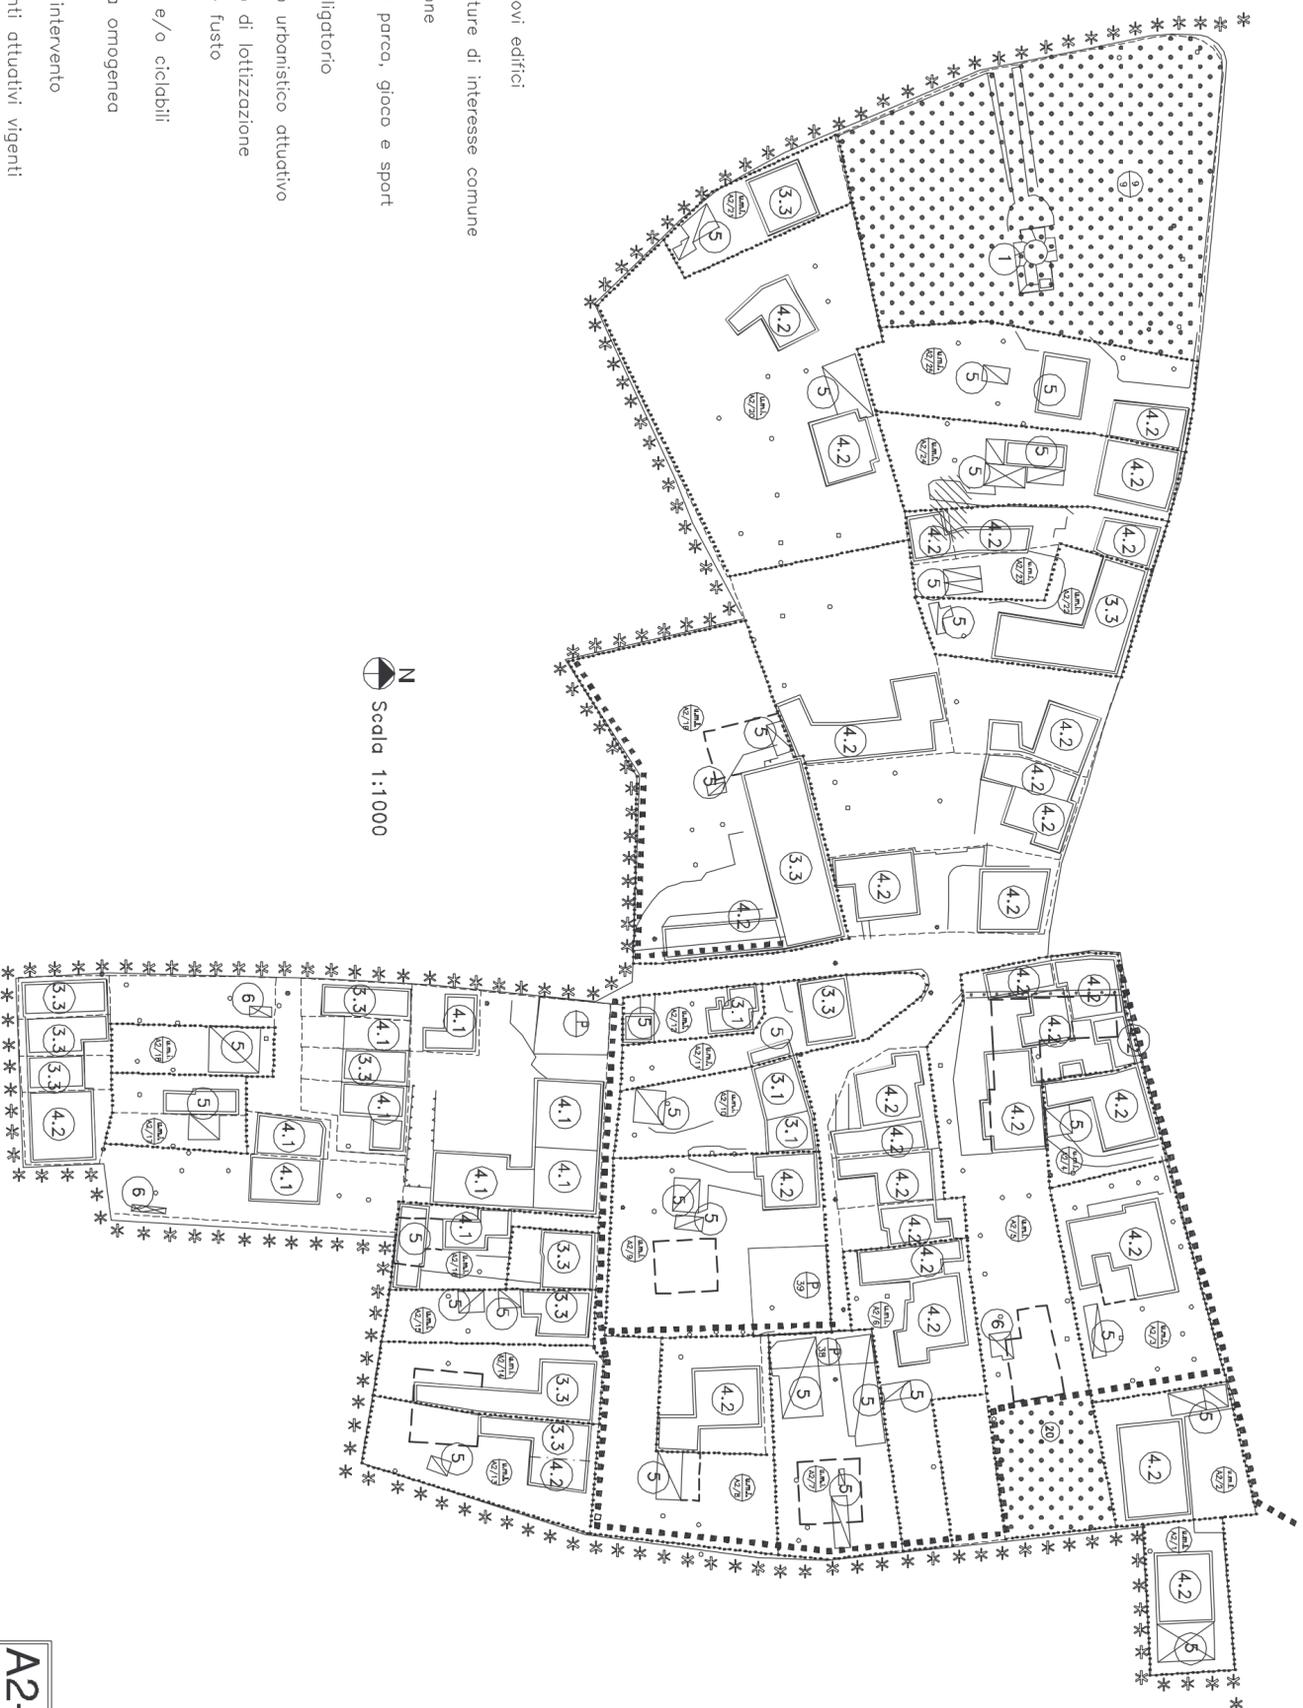

N
Scala 1:1000