PLANIMETRIA ACCORDO PUBBLICO-PRIVATO

Richiedenti:
BONALDO GIOVANNI e LAZZARETTI SABRINA

Disegni: Planimetria lotto - scala 1:250
Estratto PATI - scala 1:5000
Estratto PRG - scala 1:2000
Estratto di mappa - scala 1:2000

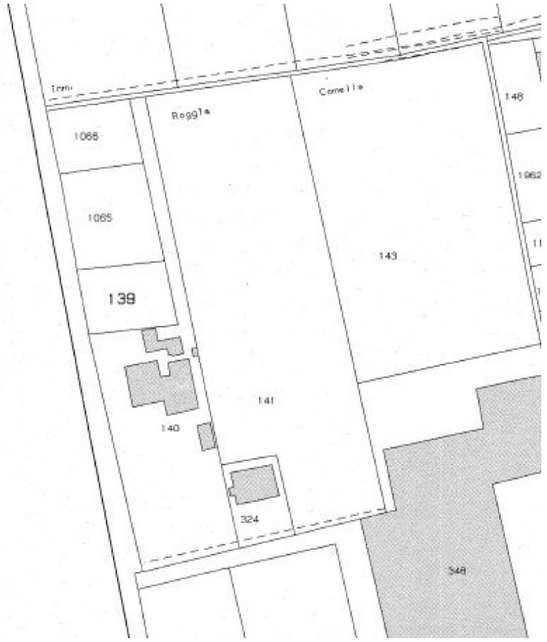

ESTRATTO MAPPA

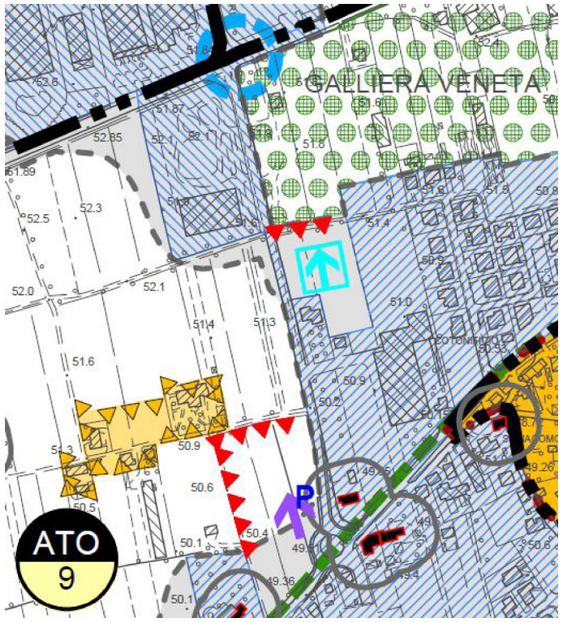

ESTRATTO PATI

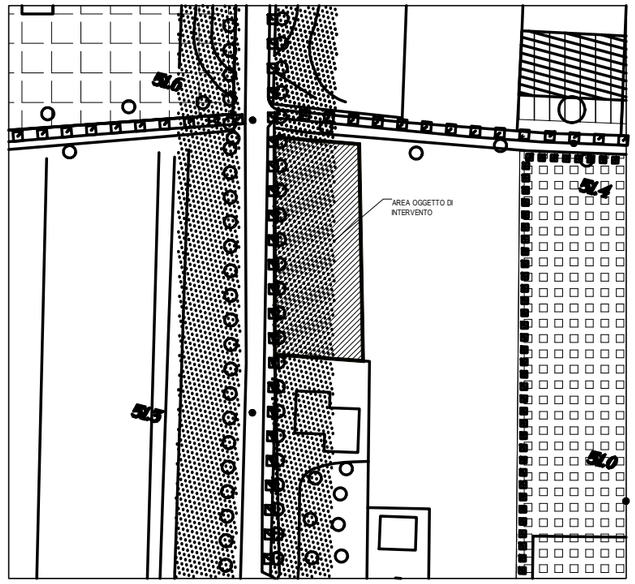
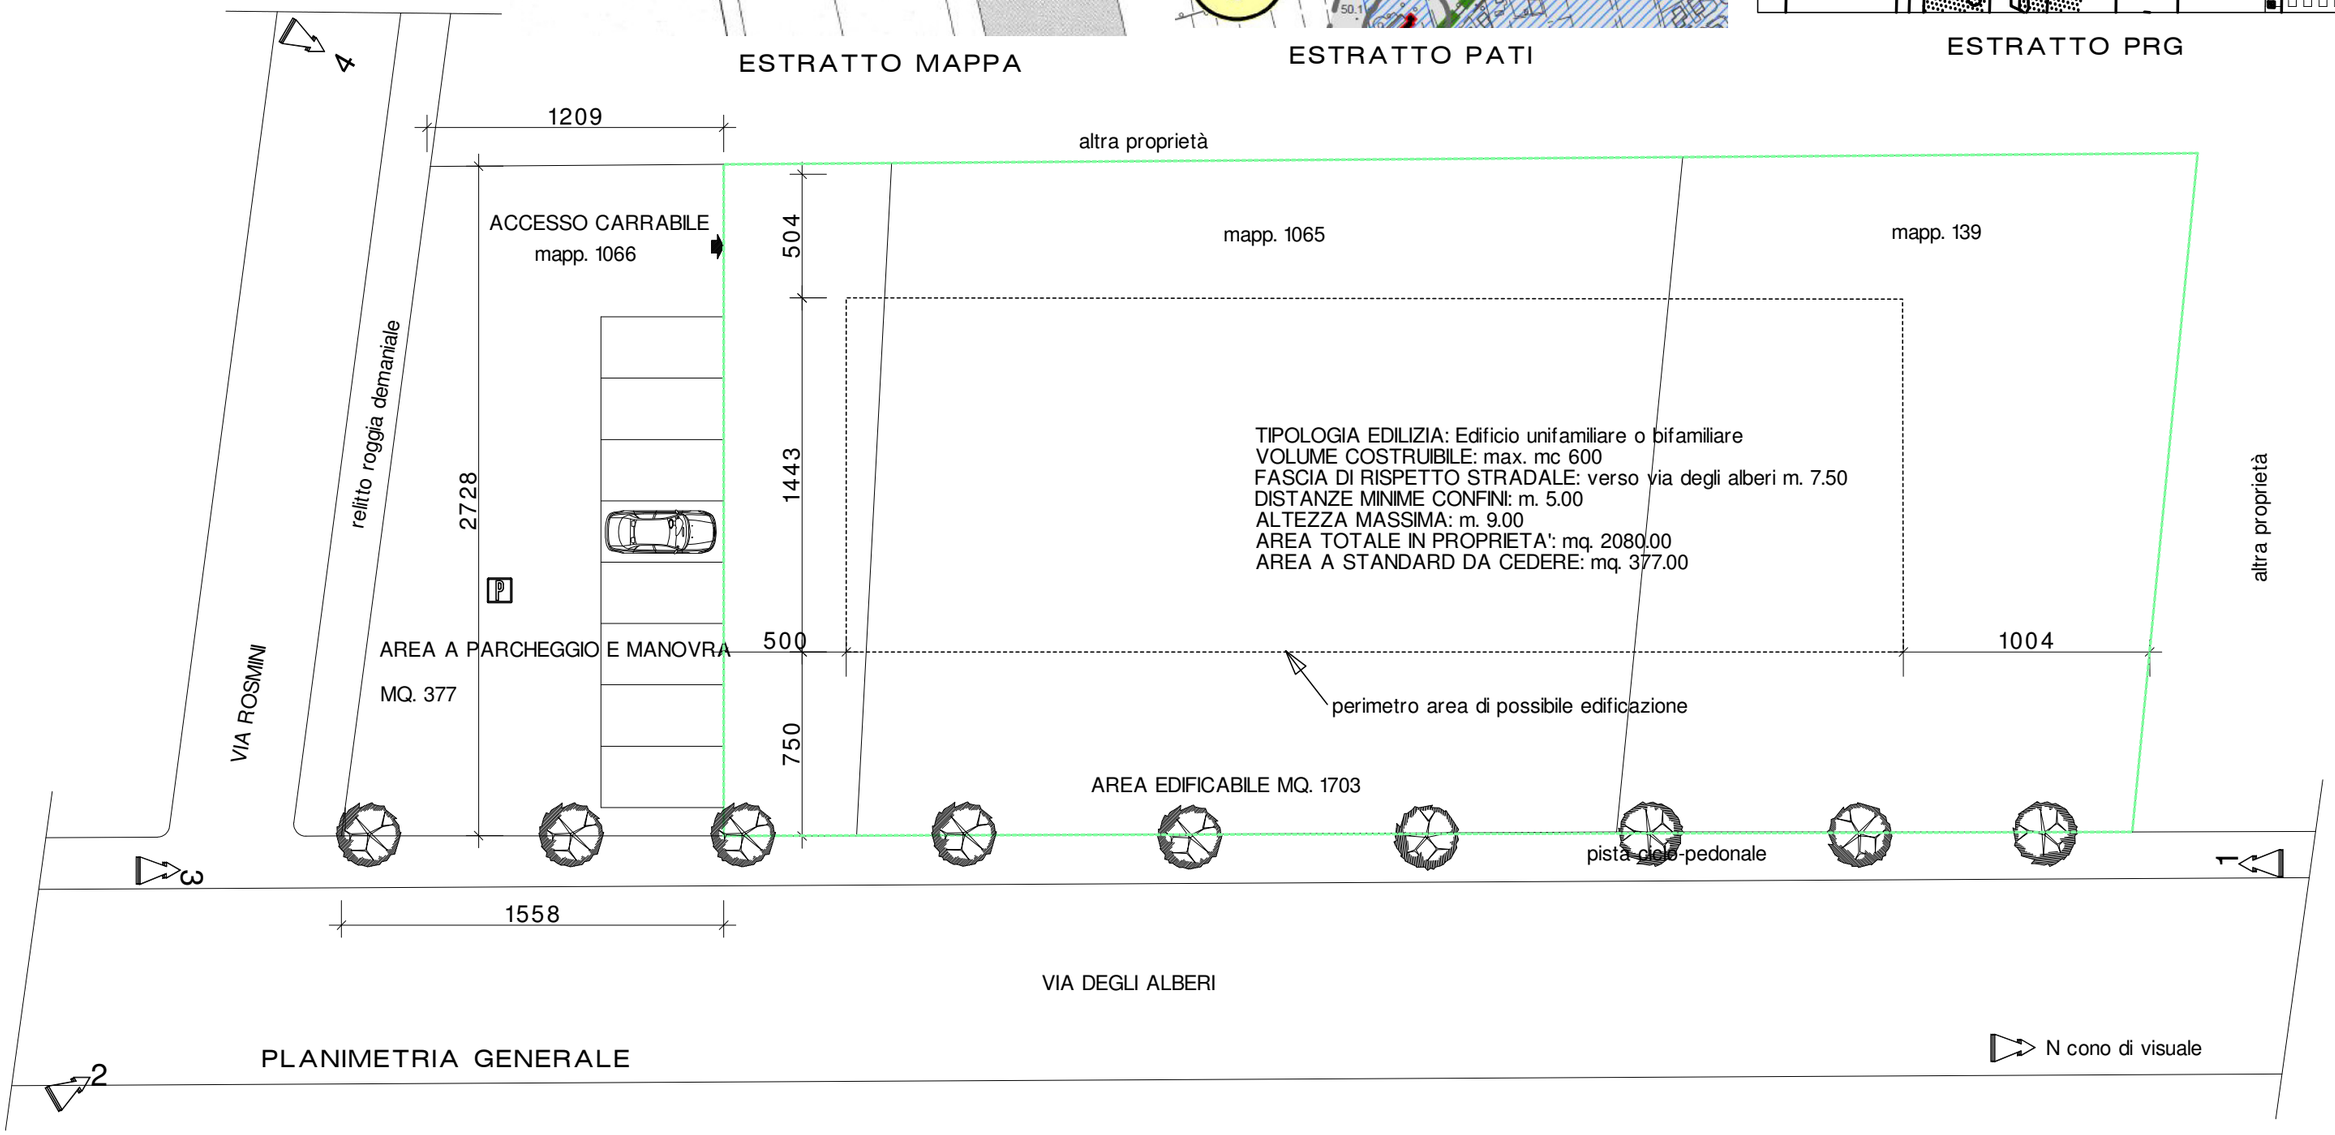
ESTRATTO PRG