



15

GEO PROGETTI

Edilizia Urbanistica Topografia

PROVINCIA DI PADOVA

COMUNE DI GALLIERA VENETA (PD)

COMUNE DI GALLIERA VENETA

Prot.n. 0001944

del 25-02-2011

Uffici: TECNICO

PROPOSTA URBANISTICO - EDILIZIA

"MARTINI"

PER L'UTILIZZAZIONE DI UN'AREA AD URBANIZZAZIONE CONSOLIDATA

PLANIMETRIE

Ditta Committente :
Sig. Martini Renato
Sig.ra Grigolo Maria Luisa

Il Tecnico
Facco Geom. Loris

Martini Renato - Grigolo Maria Luisa



San Giorgio delle Pertiche (PD) il 20 Febbraio 2010

GEO PROGETTI - GEOMETRI ASSOCIATI
EDILIZIA - URBANISTICA - TOPOGRAFIA - SERVIZI TECNICI PER L'IMPRESA

Via Roma, 372 - 35010 - Arsego - San Giorgio Delle Pertiche - PADOVA - TEL. 049/933.00.55 - FAX. 049/574.27.78
e-mail - geo4@libero.it




ESTRATTO DI MAPPA 1:2000

COMUNE DI GALLIERA VENETA

Foglio n. 8 - Mappali n. 691 - 628 - 609



Area oggetto proposta urbanistico - edilizio

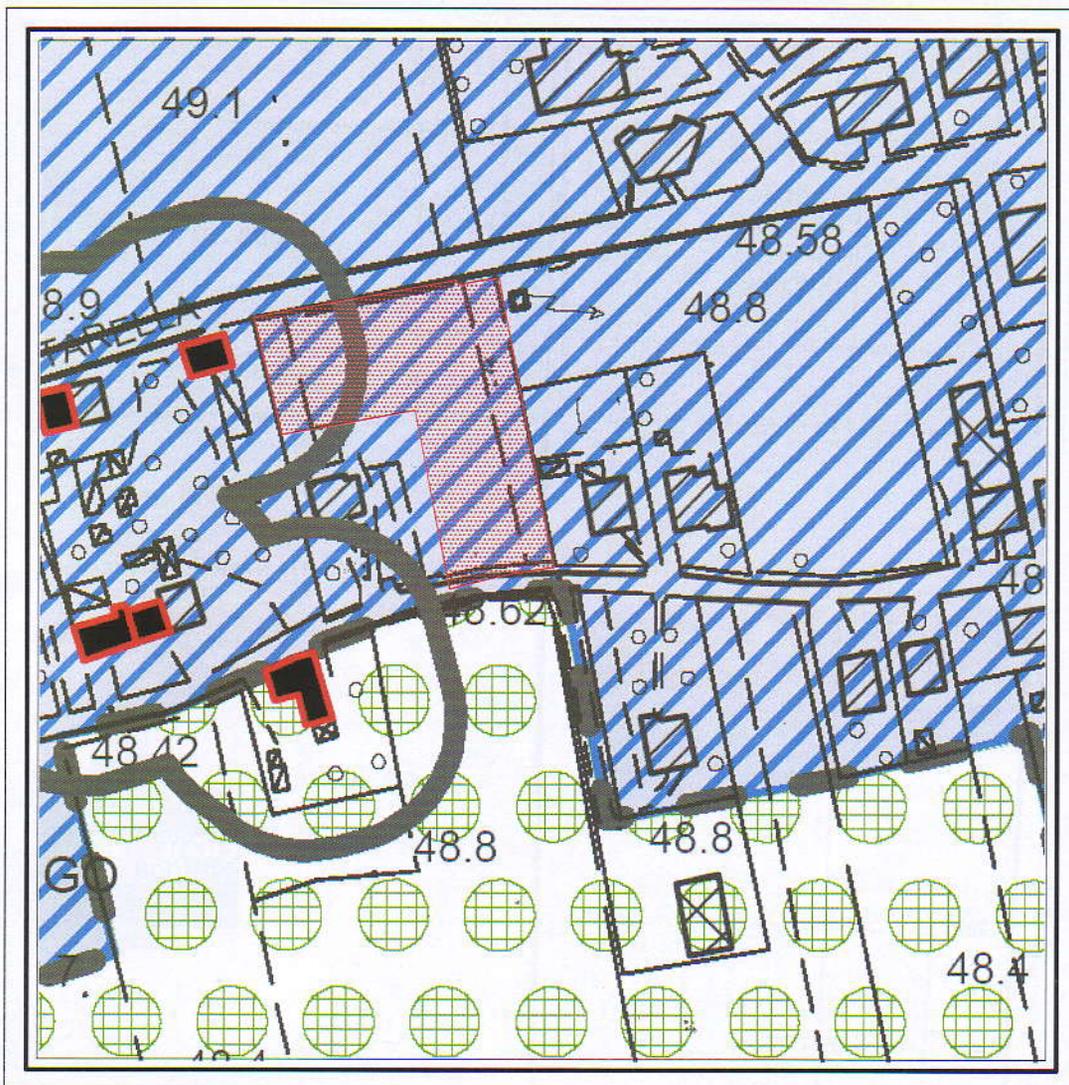


ESTRATTO DI P.A.T.I.

COMUNE DI GALLIERA VENETA
ZONA URBANIZZAZIONE CONSOLIDATA



Area oggetto proposta urbanistico - edilizio

STRADA COMUNALE VIA CANTARELLA

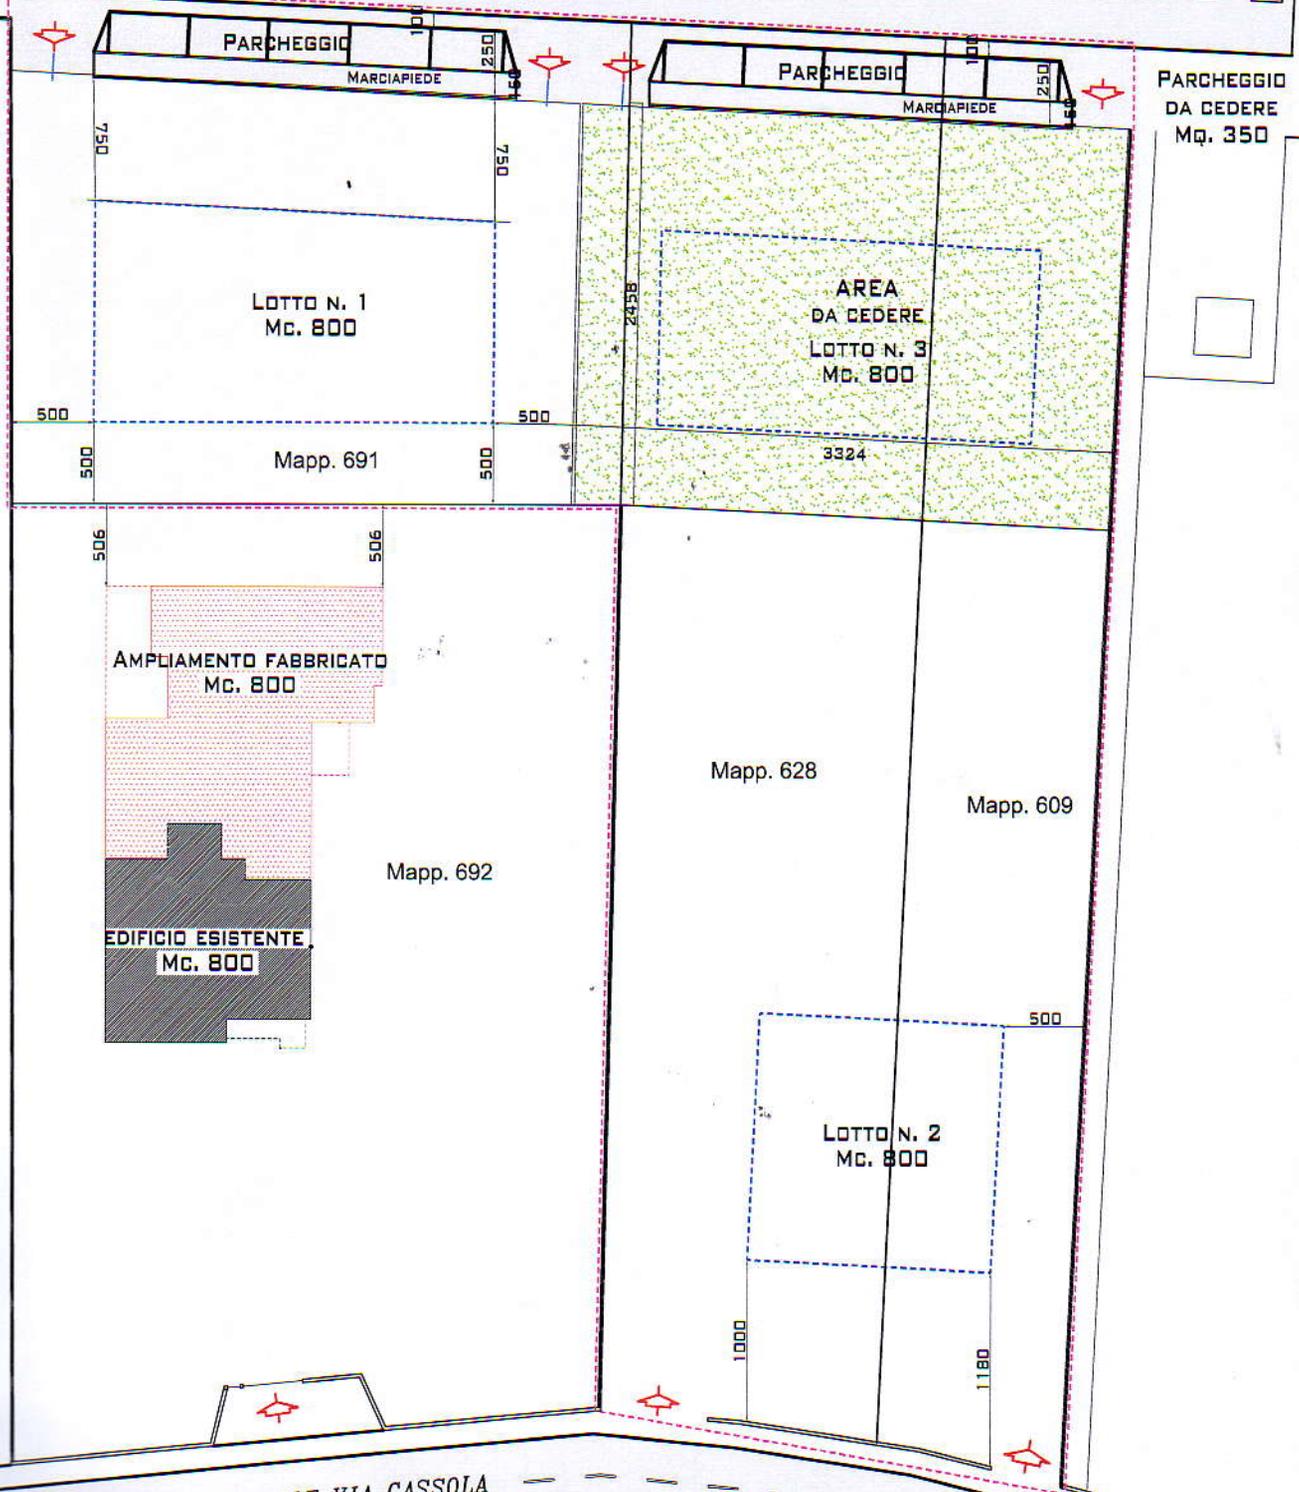

PLANIMETRIA UTILIZZO AREA

