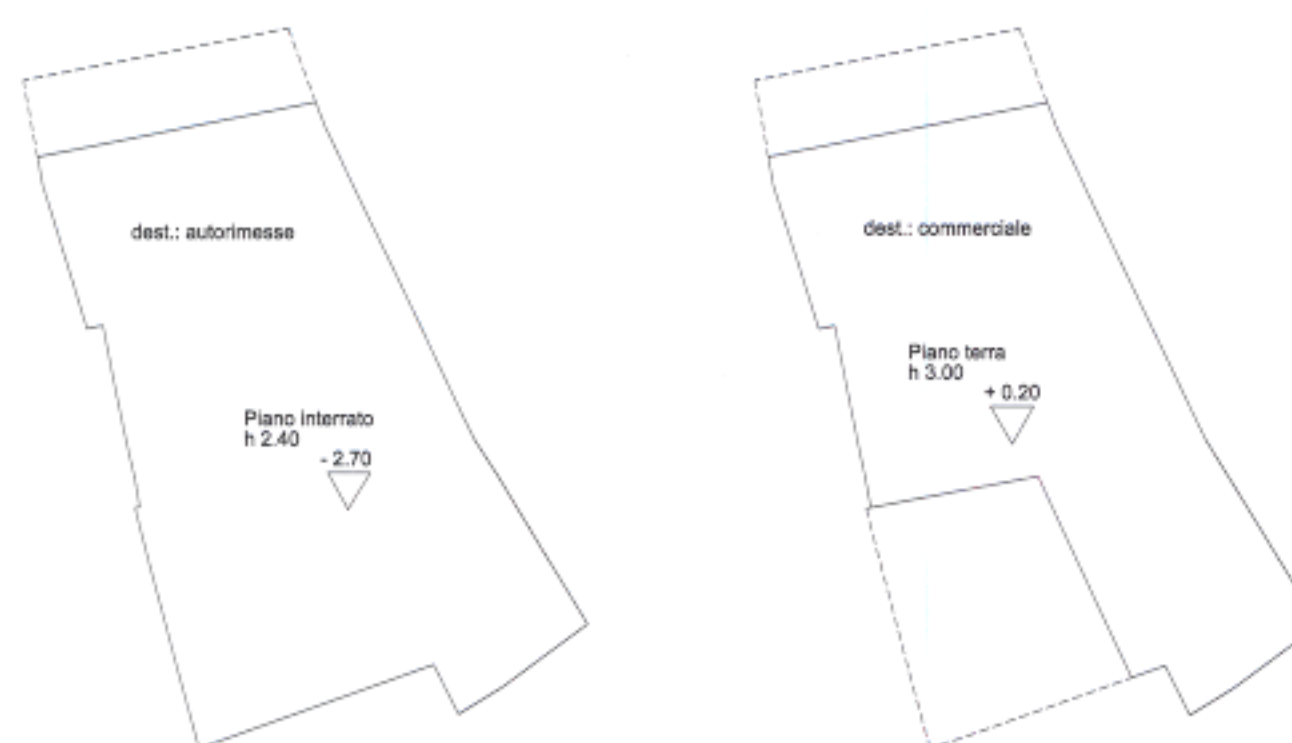


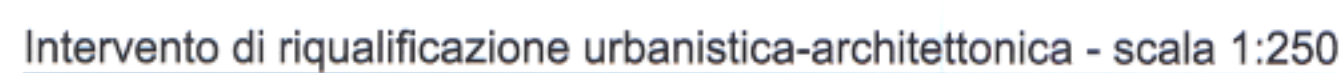


Tabella dati metrici stato di fatto


rif.	destinazione uso	sup.	altezza	volume
1	magazzino ditta Canesso G. & F.	mq 70.35	m 2.45	mc 172.36
2	magazzino ditta Canesso G. & F.	mq 38.60	m 2.35	mc 90.71
3	wc ditta Canesso G. & F.	mq 3.98	m 2.39	mc 9.51
4	ripostiglio ditta Canesso G. & F.	mq 8.18	m 2.29	mc 18.73
5	ufficio ditta Canesso G. & F.	mq 67.43	m 4.31	mc 290.62
6	lavaggio ditta Canesso G. & F.	mq 58.74	m 4.31	mc 253.17
7	officina meccanica ditta Canesso G. & F.	mq 178.64	m 6.41	mc 1145.08
8	officina meccanica ditta Canesso G. & F.	mq 186.86	m 6.41	mc 1197.77
9	officina meccanica ditta Canesso G. & F.	mq 57.24	m 4.90	mc 280.47
	Totale	mq 670.02		mc 3458.42
10	ripostiglio ditta Cusinato Artemio	mq 6.24	m 2.20	mc 13.73
11	appartamento ditta Cusinato Artemio	mq 133.34	m 3.00	mc 400.02
12	terrazzo ditta Cusinato Artemio	(mc 63.00)		
	Totale	mq 139.58		mc 413.75
Totale		mq 809.60		mc 3972.17



PS (restituzione grafica redatta su base cartografica catastale)



Schema superficie coperta

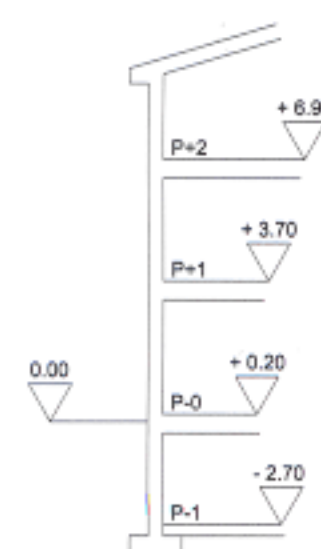

Intervento di riqualificazione urbanistica-architettonica - scala 1:250

Schema elevazione



John Van Dyke	Robert G. G.	Robert G. G.
James Van Dyke	James Van Dyke	James Van Dyke

COMUNE DI GALLIERA VENETA

PROVINCIA DI PADOVA

Accordo per attuazione delocalizzazione attività produttive con nuova edificazione e recupero della volumetria esistente con destinazione residenziale, commerciale, direzionale

Ditte interessate:

Immobiliare Giulietta s.r.l. - via Brenta, 23 - 35018 San Martino di Lupari (PD)

Mobilificio Pasinato Daniele e Guido s.n.c. - via S.Pio X, 12 - 35015 Galliera Veneta (PD)

Canesso Giovanni & figli s.n.c. - via Roma, 109 - 35015 Galliera Veneta (PD)

Recupero volumetria esistente con destinazione residenziale, commerciale, direzionale
immobile censito al fg. 6 mapp. 162 sub. 1-2

proprietà attuale Canesso Giovanni & figli s.n.c.

02	TAVOLA	Riqualificazione urbanistica fg. 6 mapp. 162 sub. 1-2
----	--------	---

OGGETTO	1-2		102 sub.		1-2	
VERIFICATO	sc	mdp	SCALA	VARIE	FILE	20 Aprile 2009
ELABORATO					E8032ARCO00R0.dwg	
CONTROLLATO					COMMESSA	
GLO.VI. Studio Associato via Campagna, 100/A - 35015 Galleria Venezia (PD) tel. +390499440148 fax +390499440148 e-mail: glo.vi@studioassociato.it						

GLO.VI. Studio Associato