



COMUNE DI
GALLIERA VENETA

VARIANTE AL P.R.G.

ai sensi art. 30 L.R. 27/06/85 n. 61

REGIONE DEL VENETO
COMMISSIONE TECNICA REGIONALE
"Sezione Urbanistica"

In data Argomento N°

13 MAR. 1996 N° - - 65

IL SEGRETARIO
EVELINA PASSARELLI

DITTA: TRAPUNTATURA PADOVANA s.r.l.

rif. n.
39

elaborato stato di fatto e di progetto

REGIONE DEL VENETO
DIPARTIMENTO PER L'URBANISTICA
E I BENI AMBIENTALI

Allegato a deliberazione di
Giunta Regionale n° 1980

In data 23 APR. 1996


IL DIRIGENTE REGIONALE GENERALE



Progettista
arch. G. CAPPOCHIN

il Sindaco
geom. M. BIANCHI

il Segretario
dott. P. COLAVITO

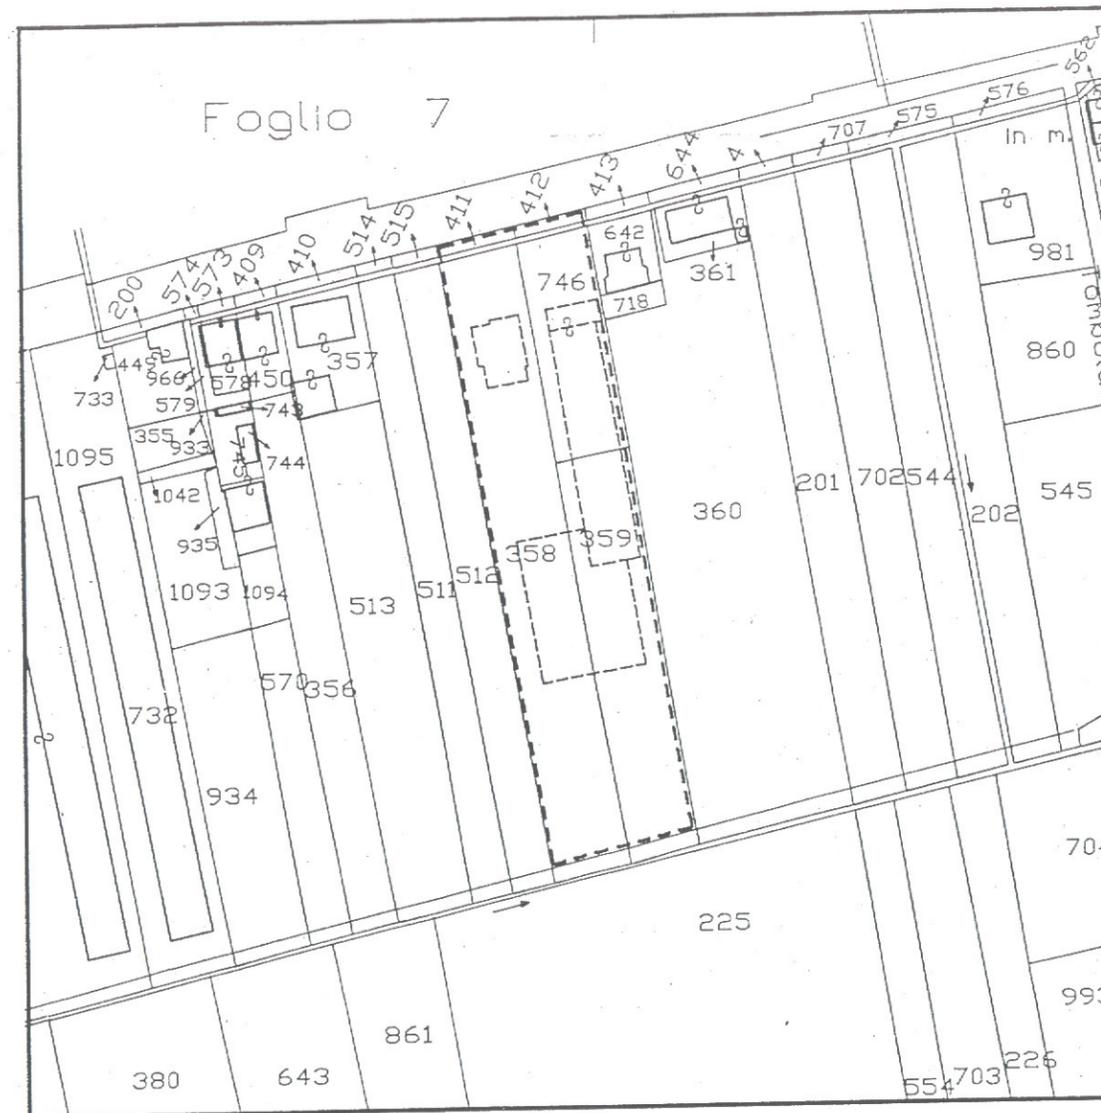

ESTRATTO DI MAPPA

scala 1/2000

COMUNE DI GALLIERA VENETA - PADOVA -

FOGLIO 9

MAPPALI 358 359 411 412 746

INDIVIDUAZIONE LOTTO DI PERTINENZA

