

UFFICIO PROTOCOLLO  
del Comune di Galliera Veneta  
via Roma 174  
GALLIERA VENETA

[protocollo@comune.gallieraveneta.pd.it](mailto:protocollo@comune.gallieraveneta.pd.it)

[comune.gallieraveneta@halleycert.it](mailto:comune.gallieraveneta@halleycert.it)

**OGGETTO: 2° Piano degli Interventi (P.I.)**

Il sottoscritto

nato a  il

residente a  in via  n°

in qualità di

dell'immobile censito al Fg.  Mappale

ricadente nel vigente P.I. in Z.T.I.O. :

Z.T.I.O. Residenziale di Centro Storico- U.M.I. / Beni culturali /  Grado di protezione  1  
 2  
 3  
 4  
 5  
 6

Z.T.I.O. Residenziale di formazione meno recente  (art. 33.1 del P.I.)

Z.T.I.O. Residenziale di formazione più recente  (art. 33.2. del P.I.)

Z.T.I.O. Produttivo Convenzionato  (art. 34.1 del P.I.)

Z.T.I.O. Produttivo Sparso  (art. 34.3 del P.I.)

Z.T.I.O. Residenziali Diffuse  (art. 38 del P.I.)

Territorio agricolo destinazione produttiva (art. 40.1 del P.I.)

Territorio agricolo di tutela, riqualificazione e valorizzazione (art. 40.2 del P.I.)

Territorio agricolo di connessione naturalistica (art. 40.3 del P.I.)

Altro, specificare .....

Ubicato in via

Visto l'Avviso, prot. **5608 del 29 maggio 2015** per la redazione del 2° Piano degli Interventi e per variante ai sensi dell'art. 7 della L.R. 7/2015 "Varianti verdi per la riclassificazione di aree edificabili"

### CHIEDE

*Il fabbricato oggetto della presente richiesta attualmente è contraddistinto dal grado di protezione 3.1.*

*Appare però indubbio che il fabbricato non presenta caratteristiche di pregio o "originali":*

- *L'attuale disposizione interna non mostra le successioni di spazi classici delle case rurali venete.*
- *La facciata sud appare fortemente manomessa sia nella forometria sia nelle finiture (poggiolo e cornice in c.a., portefinestre, scala in ferro)*
- *La sola facciata nord mantiene una certa originalità non tanto nelle finiture, nei materiali o nel rapporto pieni/vuoi, quanto nella sua globalità (corpo centrale più elevato e "ali" laterali)*
- *I materiali da costruzione impiegati e le finiture sono comuni e privi di valore storico*

*Si richiede, pertanto, che venga tolto il grado di protezione o, in alternativa, portato a 4.2*

Allega :

- Estratto del P.I. vigente
- Estratto catastale della proprietà interessata
- Elaborato grafico propositivo
- Documentazione fotografica

- Proposta di Accordo Pubblico Privato ai sensi degli articoli 6 e 7 della L.R. 61/2004 e s.m.i.

Galliera Veneta .....

  
.....  
(firma)

- Per qualsiasi comunicazione, anche nel caso di più soggetti coinvolti :

Recapito telefonico

E-mail

Allegato – **SOGGETTI COINVOLTI**

Cognome e Nome

nato a  il

residente a  in via  n°

in qualità di

dell'immobile censito al Fg.  Mappale

Recapito telefonico

E-mail

 firma

Cognome e Nome

nato a  il


residente a  in via  n°

in qualità di

dell'immobile censito al Fg.  Mappale

Recapito telefonico

E-mail

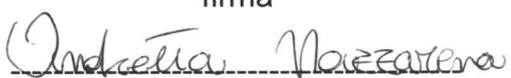 firma

Cognome e Nome

nato a  il

residente a  in via  n°


in qualità di

dell'immobile censito al Fg.  Mappale

Recapito telefonico

E-mail

\_\_\_\_\_ firma

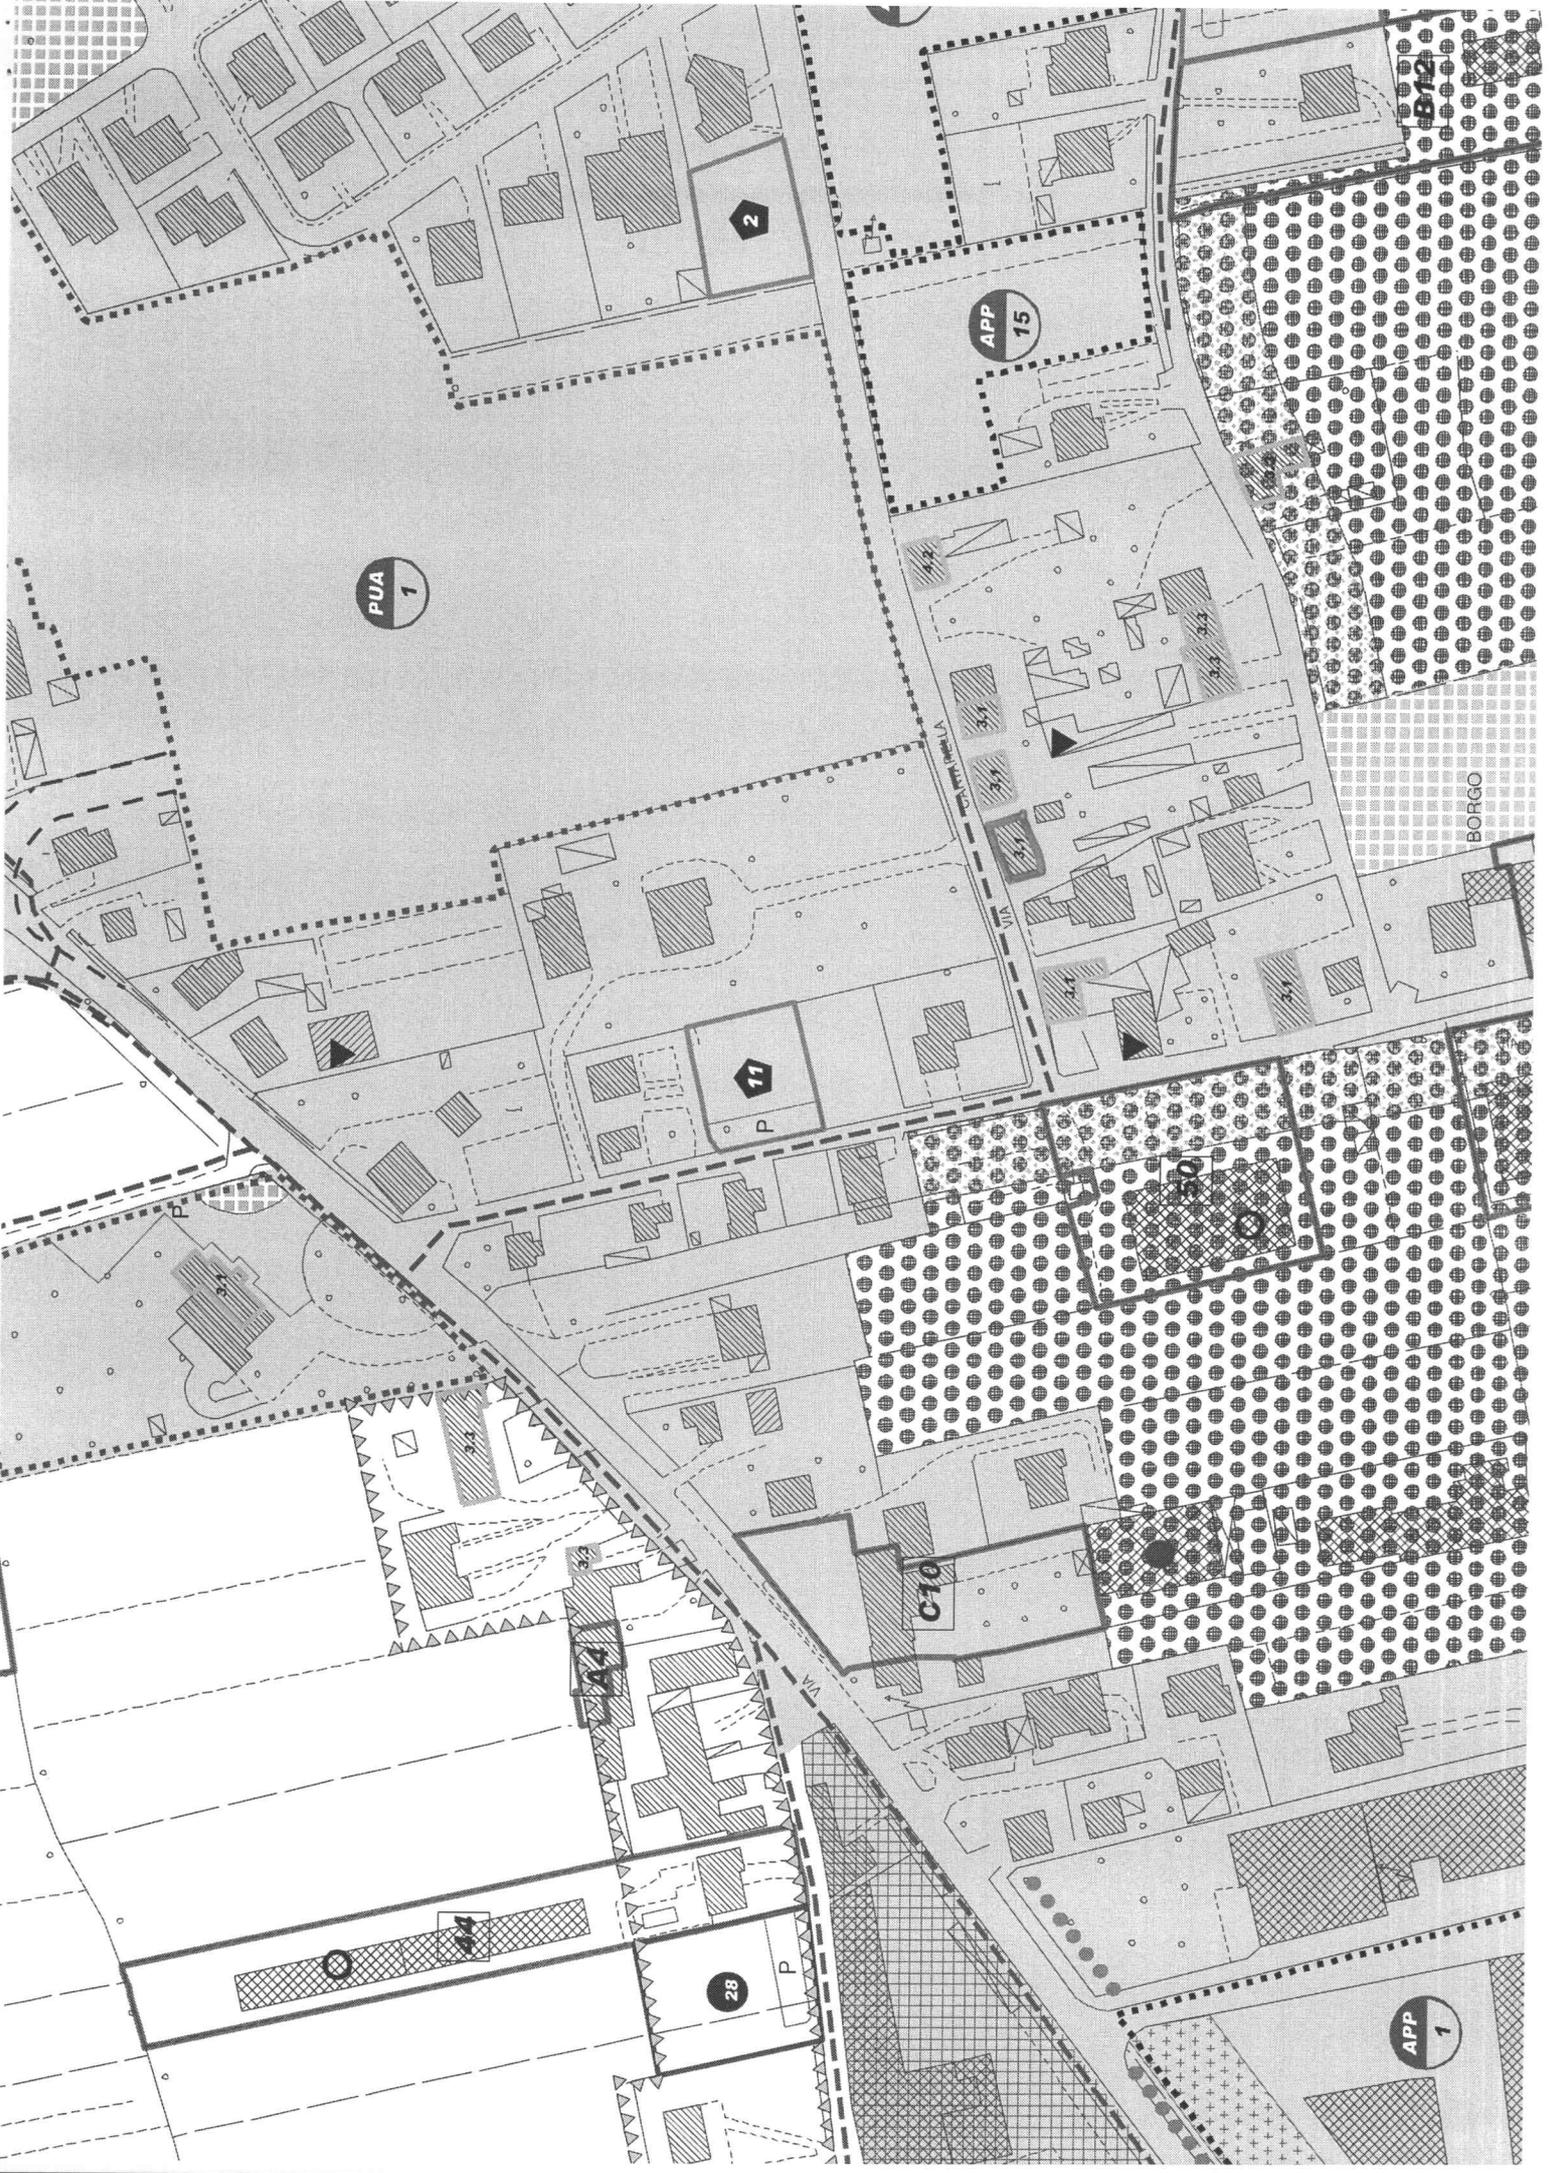

PUA  
1

APP  
15

2

11

C-10


14

28

APP  
1

BORGHI

Atto di aggiornamento cartografico - Atto di aggiornamento protocollo n. 2009/305601 del 17-09-2009

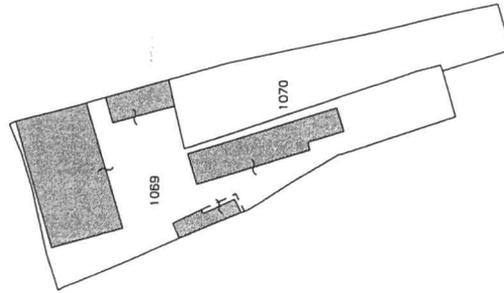

17-Set-2009


Scala originale: 1:1000  
Dimensione cornice: 267.000 x 189.000 metri

Comune: GALLIERA VENETA  
Foglio: 8 SVI: A  
Riduttore: BIANCHI MARIO

Proposta di aggiornamento

Ufficio Provinciale di PADOVA - Direttore: DOTT. ENRICO SILVESTRI

Per Visura

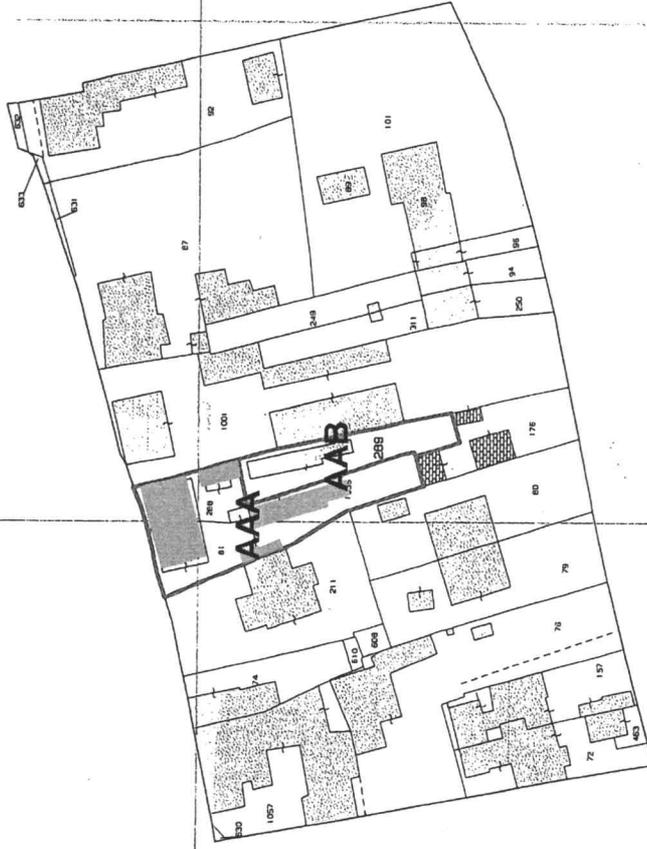

28-Ago-2009 16:24  
Prot. n. 625441/2009

Scala originale: 1:1000  
Dimensione cornice: 388.000 x 276.000 metri

Comune: GALLIERA VENETA  
Foglio: 8 Svl: A

**ELABORATO PLANIMETRICO**

Compilato da:  
Cattapan Maurizio  
Iscritto all'albo:  
Geometri  
Prov. Padova N. 3400

**Agenzia delle Entrate  
CATASTO FABBRICATI  
Ufficio Provinciale di  
Padova**


Comune di Galliera Veneta

Sezione: Foglio: 8 Particella: 1069


Protocollo n. del  
Tipo Mappale n. del

Dimostrazione grafica dei subalterni


Scala 1 : 500

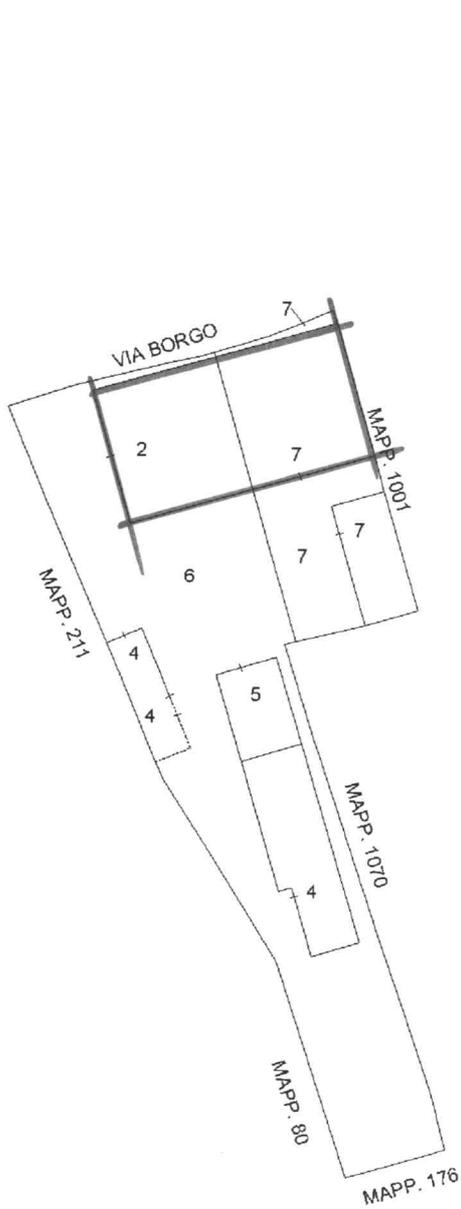

PIANO TERRA

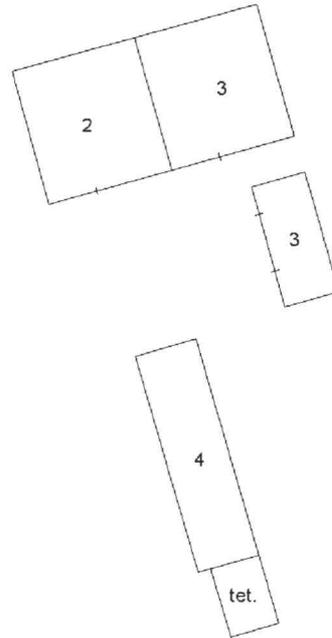

PIANO PRIMO

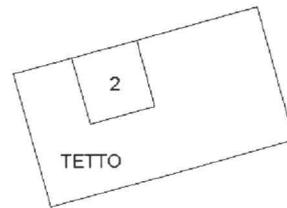


PIANO SECONDO

NORD





PROSPETTO NORD

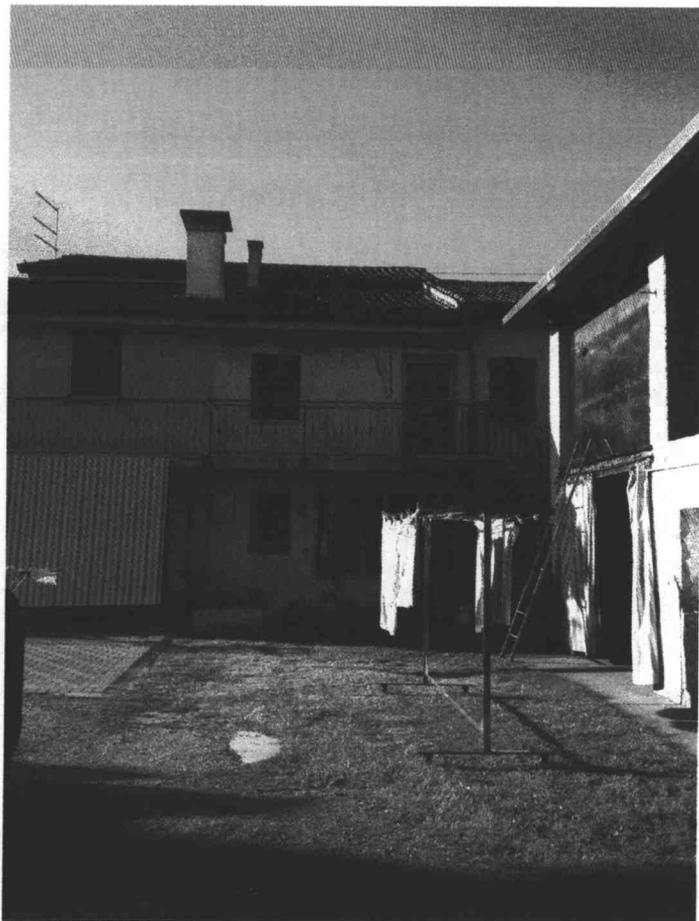

PROSPETTO SUD



PARTICOLARI LATO SUD