



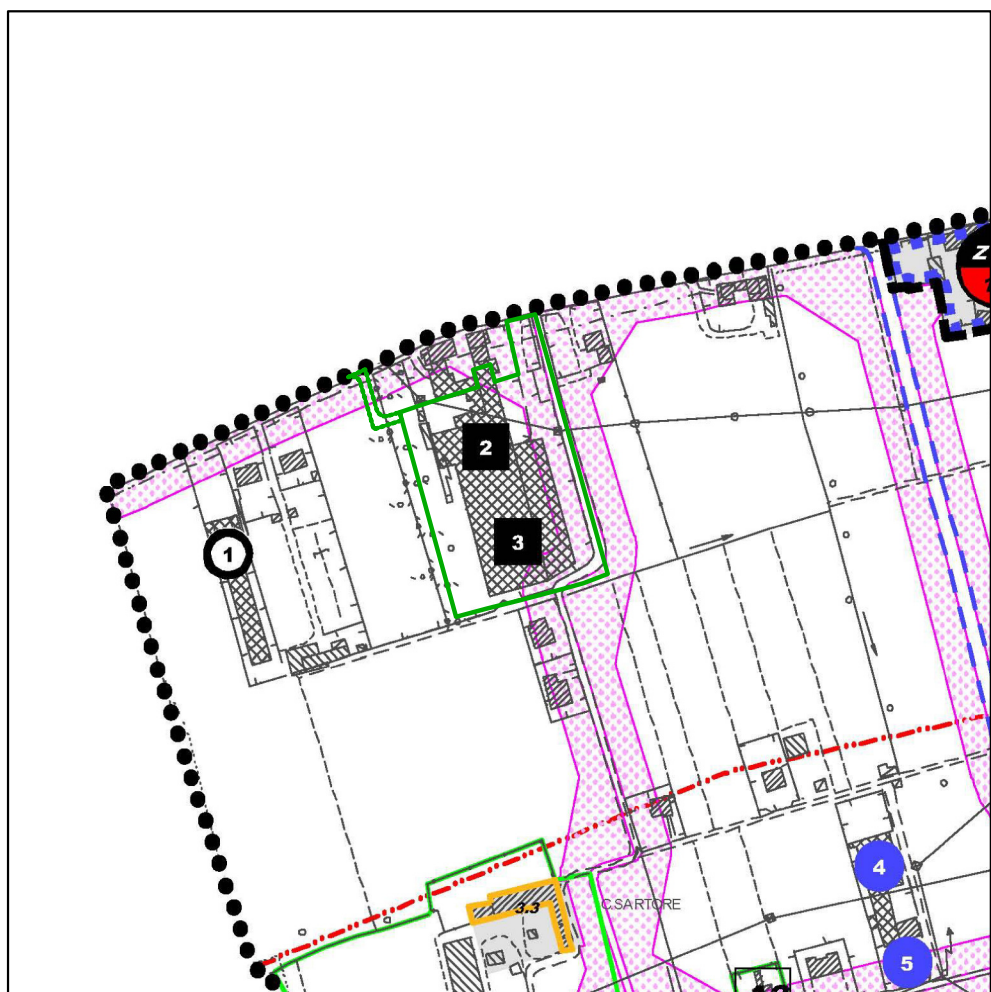

ESTRATTO DI P.R.C. P.I.
SCALA 1:5000

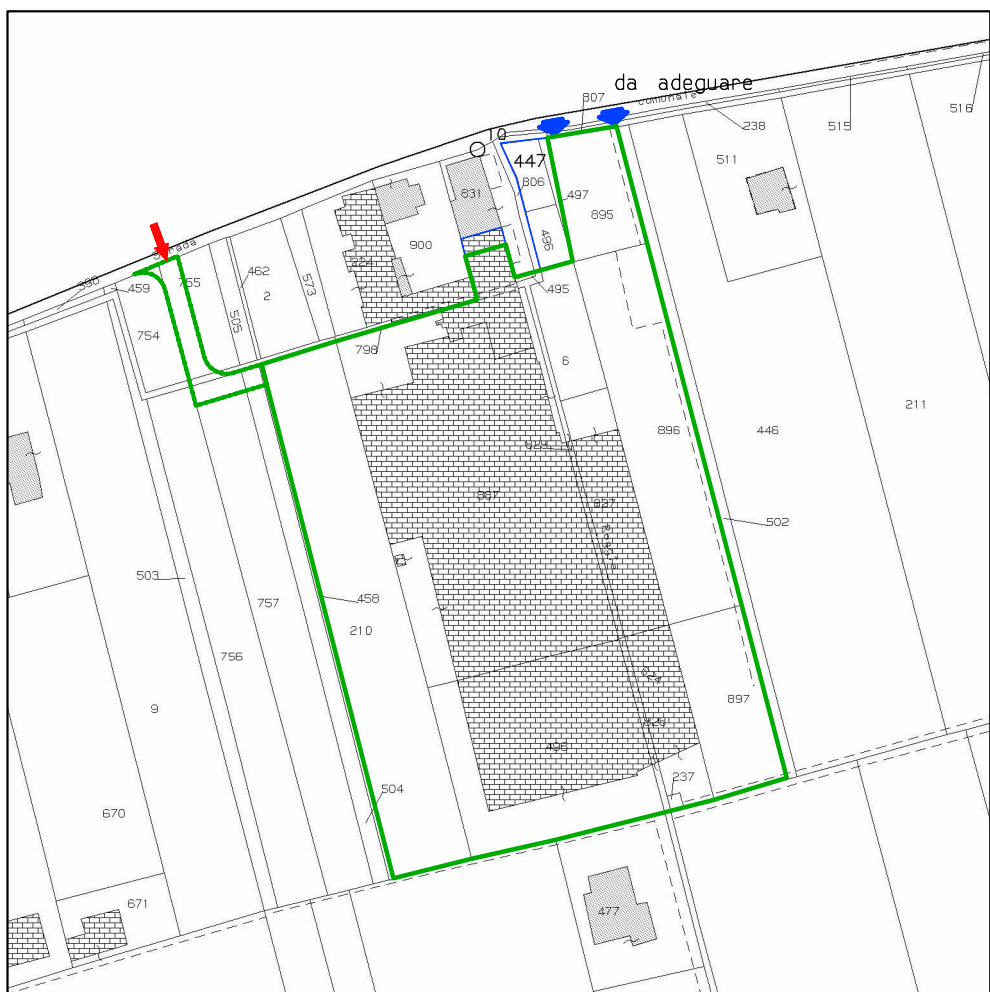


ESTRATTO DI MAPPA
SCALA 1:2000




FOTO 1

VARI ARTICOLI DELLE N.T.O.	
SUPERFICIE TERRITORIALE	mq 16159.00
AREA A STANDARD ESISTENTI	mq 152.00
PARCHEGGI VERDE (120+370+56+29)	mq 575.00
AREA A STANDARD DOVUTI	mq 807.95
PARCHEGGI 5x51	mq 807.95
VERDE 5x51	mq 807.95
AREA A STANDARD DA MONETIZZARE	mq 403.98
PARCHEGGI 2.5x51	mq 403.98
VERDE 2.5x51	mq 403.98
AREA A STANDARD DA REALIZZARE	mq 251.98
PARCHEGGI, RESIDUO DI 2.5x51	mq 251.98
VERDE, RESIDUO DI 2.5x51	mq 251.98
• PARAMETRO GIÀ ASSOLTO	

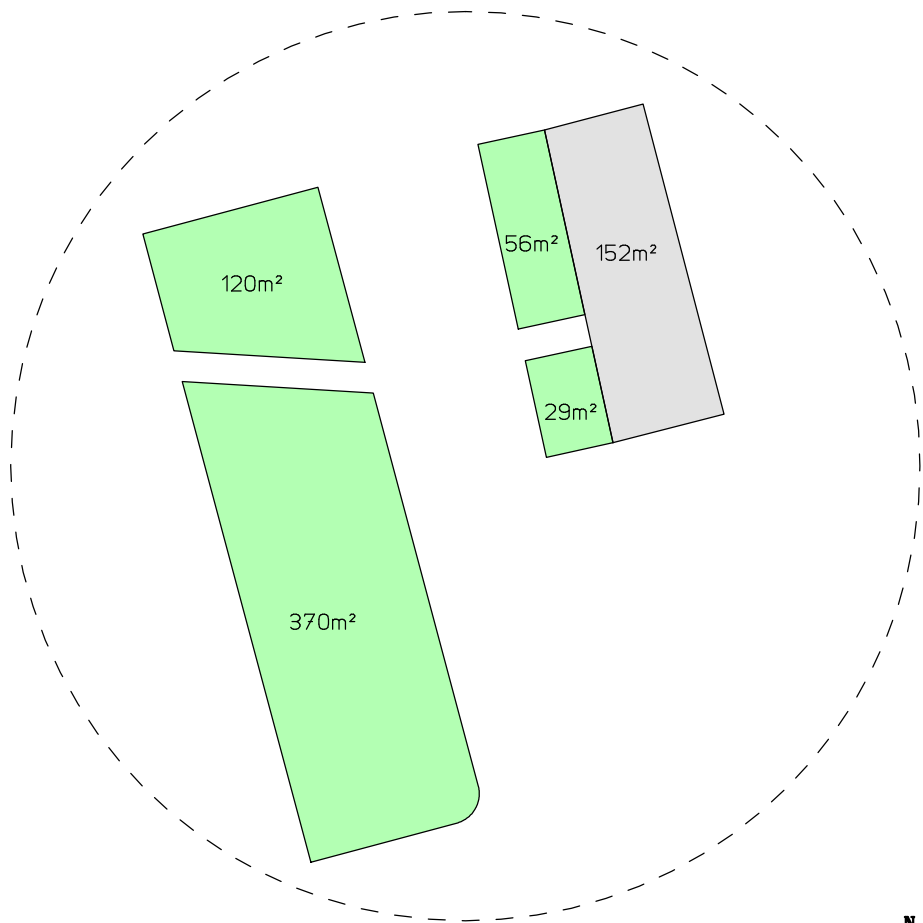


INDIVIDUAZIONE STANDARD ESISTENTI
INGRANDIMENTO SCALA 1:500

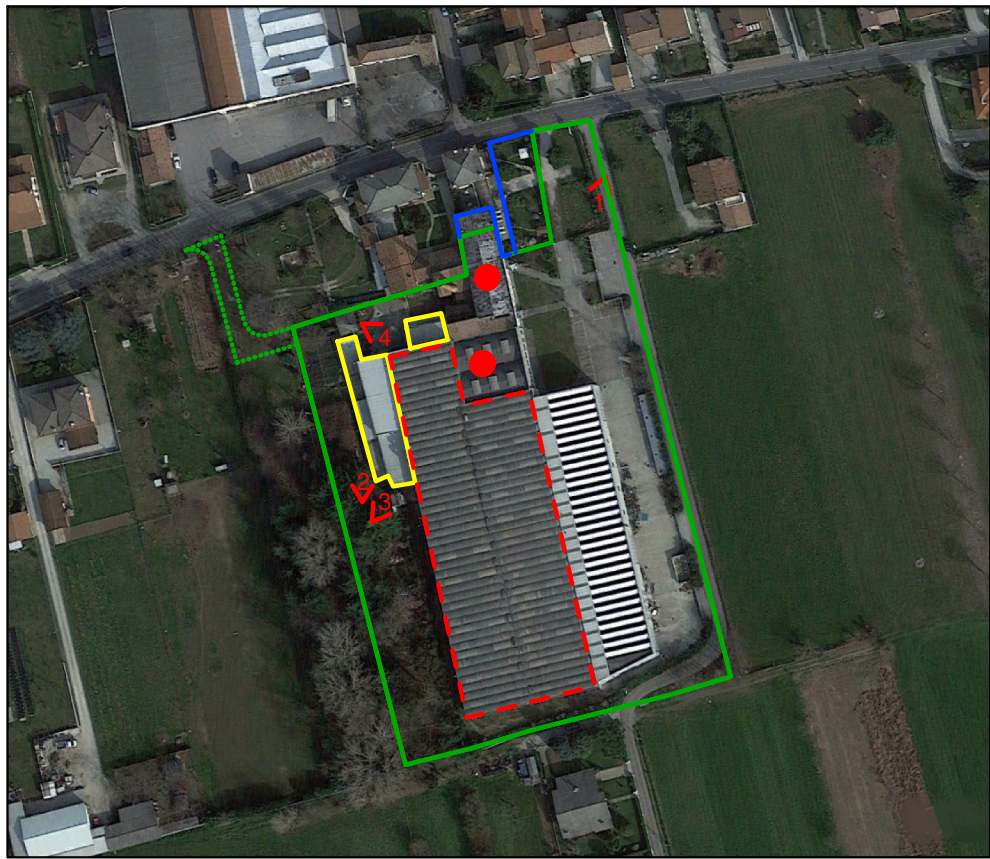

ESTRATTO SATELLITARE

- confini di ripresa fotografica
- opere incongrue, da rimuoversi
- copertura in eternit, da bonificarsi circa 4050 mq
- puntuali interventi di ripristino e bonifica circa 600 mq

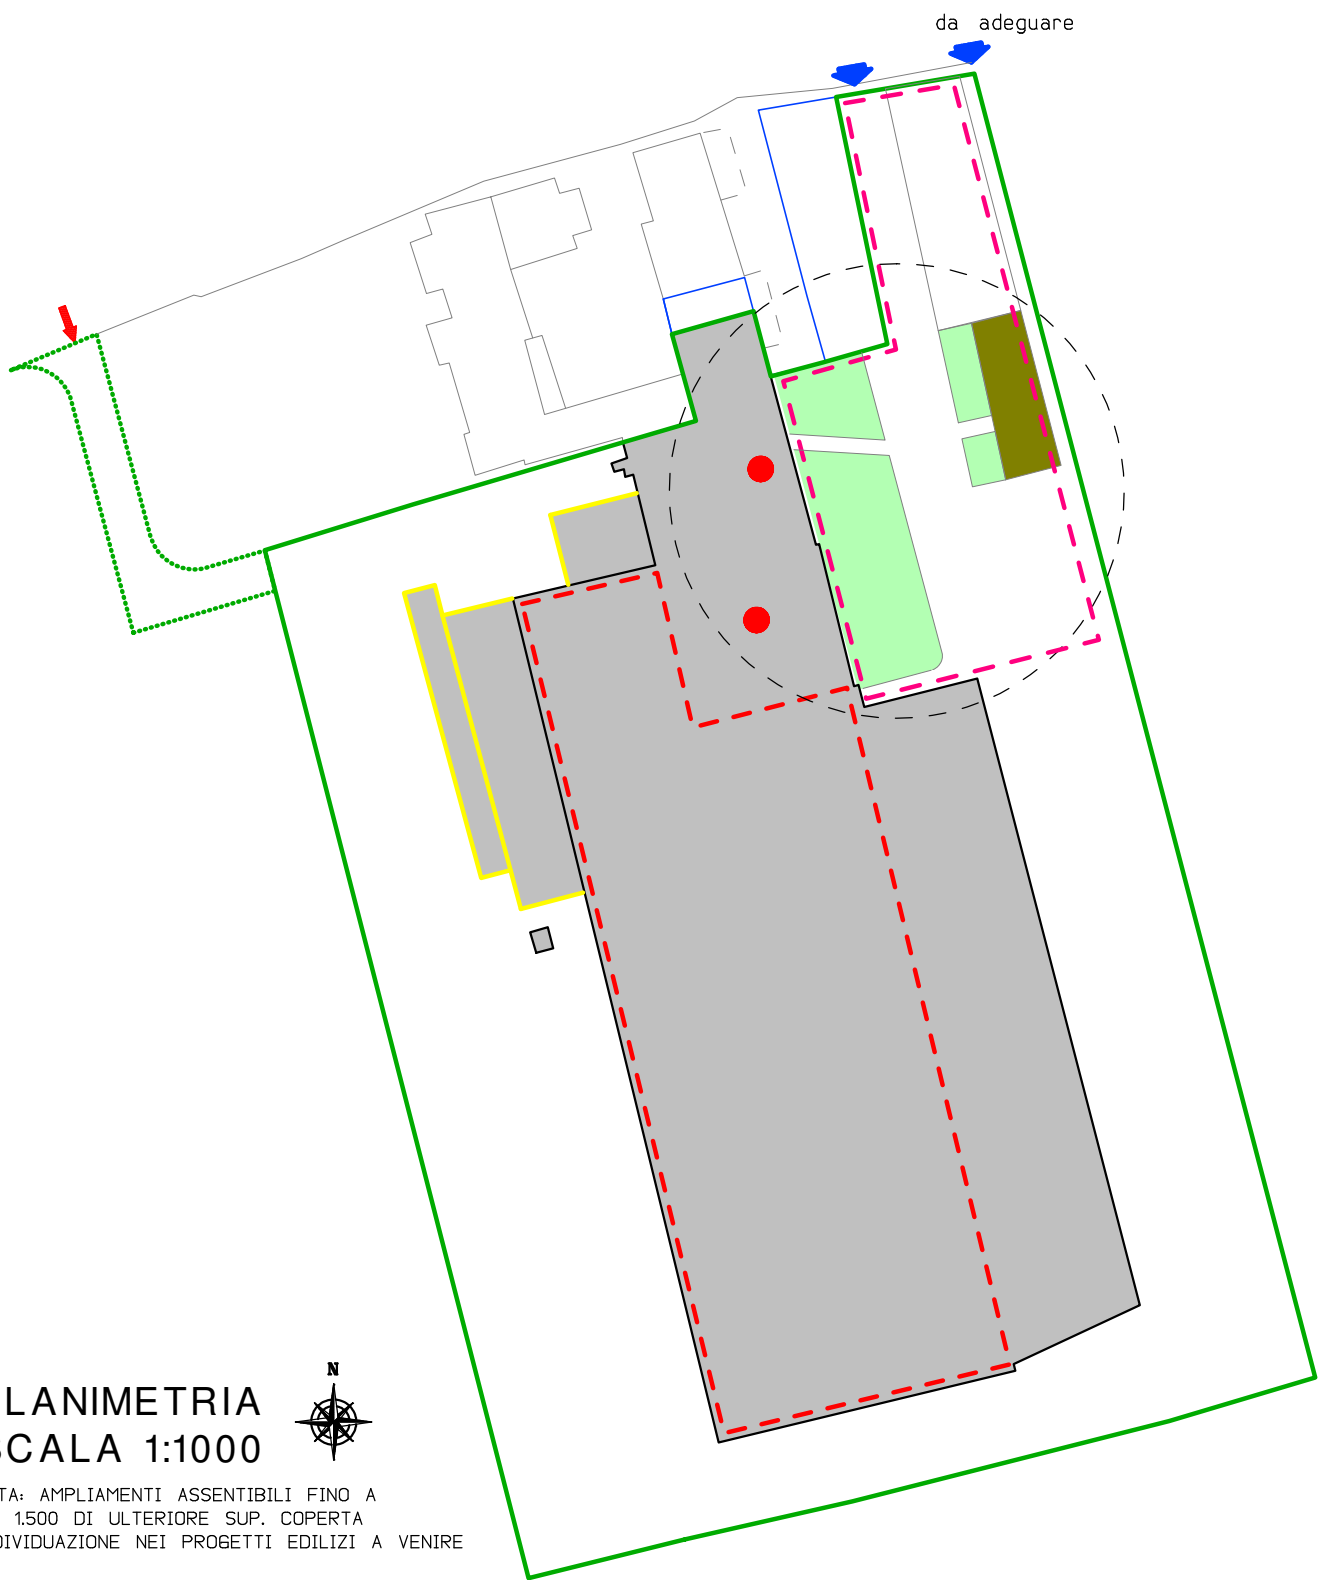

PLANIMETRIA
SCALA 1:1000

NOTA: AMPLIAMENTI ASSENTIBILI FINO A
MQ 1500 DI ULTERIORE SUP. COPERTA
INDIVIDUAZIONE NEI PROGETTI EDILIZI A VENIRE

- SUPERFICIE COPERTA ESISTENTE
- OPERE INCONGRUE ALL'ATTIVITA' ESISTENTE INTERESSATE, DA RIMUOVERSI
- COPERTURA IN ETHERNIT, DA BONIFICARSI
- PUNTUALI INTERVENTI DI RIPRISTINO E BONIFICA
- TRATTO PERIMETRO SCHEDE N° 2 E N° 3 IN MODIFICA
- AREA GIÀ SCHEDATA, COMPLESSIVI MQ 16.542
- INDIVIDUAZIONE NUOVA PERIMETRAZIONE NUOVA SCHEDATURA, COMPLESSIVI CATASTALI MQ 16.159
- USCITA CON SERVITU' DI PASSAGGIO
- ACCESSO IN PREVISIONE. SOLUZIONE INDICATIVA, NON VINCOLANTE. EFFETTIVO SEDIME, RAGGI DI CURVATURA ED ARRETRAMENTO CARRAIO CON I PROGETTI EDILIZI A VENIRE. ACCESSI ESISTENTI.
- AREA A STANDARD A PARCHEGGIO ESISTENTI
- AREA A STANDARD A VERDE ESISTENTE
- AREA PER REALIZZAZIONE E/O ADEGUAMENTO STANDARD DOVUTI ED ESISTENTI. DETTAGLI CON I PROGETTI EDILIZI A VENIRE.

COMUNE DI GALLIERA VENETA

PROVINCIA DI PADOVA

ALLEGATO GRAFICO ALLA RICHIESTA DI VARIAZIONE URBANISTICA.

La proponente:
SILAR IMMOBILIARE S.R.L.
sede a Rossaro Veneto
via Cà Vico n.78
c.f./p.i. 02072580240

Il Tecnico:

TAVOLA UNICA
data 20.11.2015



FOGLIATO Alessandro
INGEGNERE

via S. Chiara n° 25/E Bassano del Grappa
c.f. FGLLSN79E16A703E p.i. 03847220245
tel: 0424 511572 fax: 0424 393457
cell: 393 4618249 e: studiozonta.a@gmail.com
e-personale: alefogliato@yahoo.it
pec: alessandro.fogliato@ingpec.eu