Progetto **5**

Comune di Galliera Veneta

PdL BORGO

ditta : CONSORZIO "IL BORGO"

VARIANTE DI ASSESTAMENTO PER:

- LIEVE TRASLAZIONE DI CUBATURA TRA I LOTTI 22, 23 e 24
- RIDUZIONE/SPOSTAMRENTO ACCESSI CARRAI LOTTI 20, 21, 22, 23 e 24
- VARIAZIONE ALL'ART 5 DELLE N.T.A. PER ROTAZIONE COLMI E FALDE DEI COSTRUENDI FABBRICATI RELATIVAMENTE AI LOTTI 20, 21, 22, 23 e 24
- LIEVI ASSESTAMENTI DEGLI SPAZI A VERDE CON RISAGOMATURA TERRENO
- NUOVO ACCESSO CARRAIO LOTTO 19 CON TASCA DI ACCESSO

ESTRATTO DI MAPPA - ESTRATTO P.I. - ESTRATTO GOOGLE MAPS

DDLL geometra Bianchi dott. Mario
DDLL geometra Cusinato Dario

Marzo 2016

Vis. tel.(0.90 euro)

22-Mar-2016 8:43:7
Prot. n. T32213/2016

Scala originale: 1:2000
Dimensione cornice: 776.000 x 552.000 metri

Comune: GALLIERA VENETA
Foglio: 8

N=1100

E=-2900

1 Particella: 1251

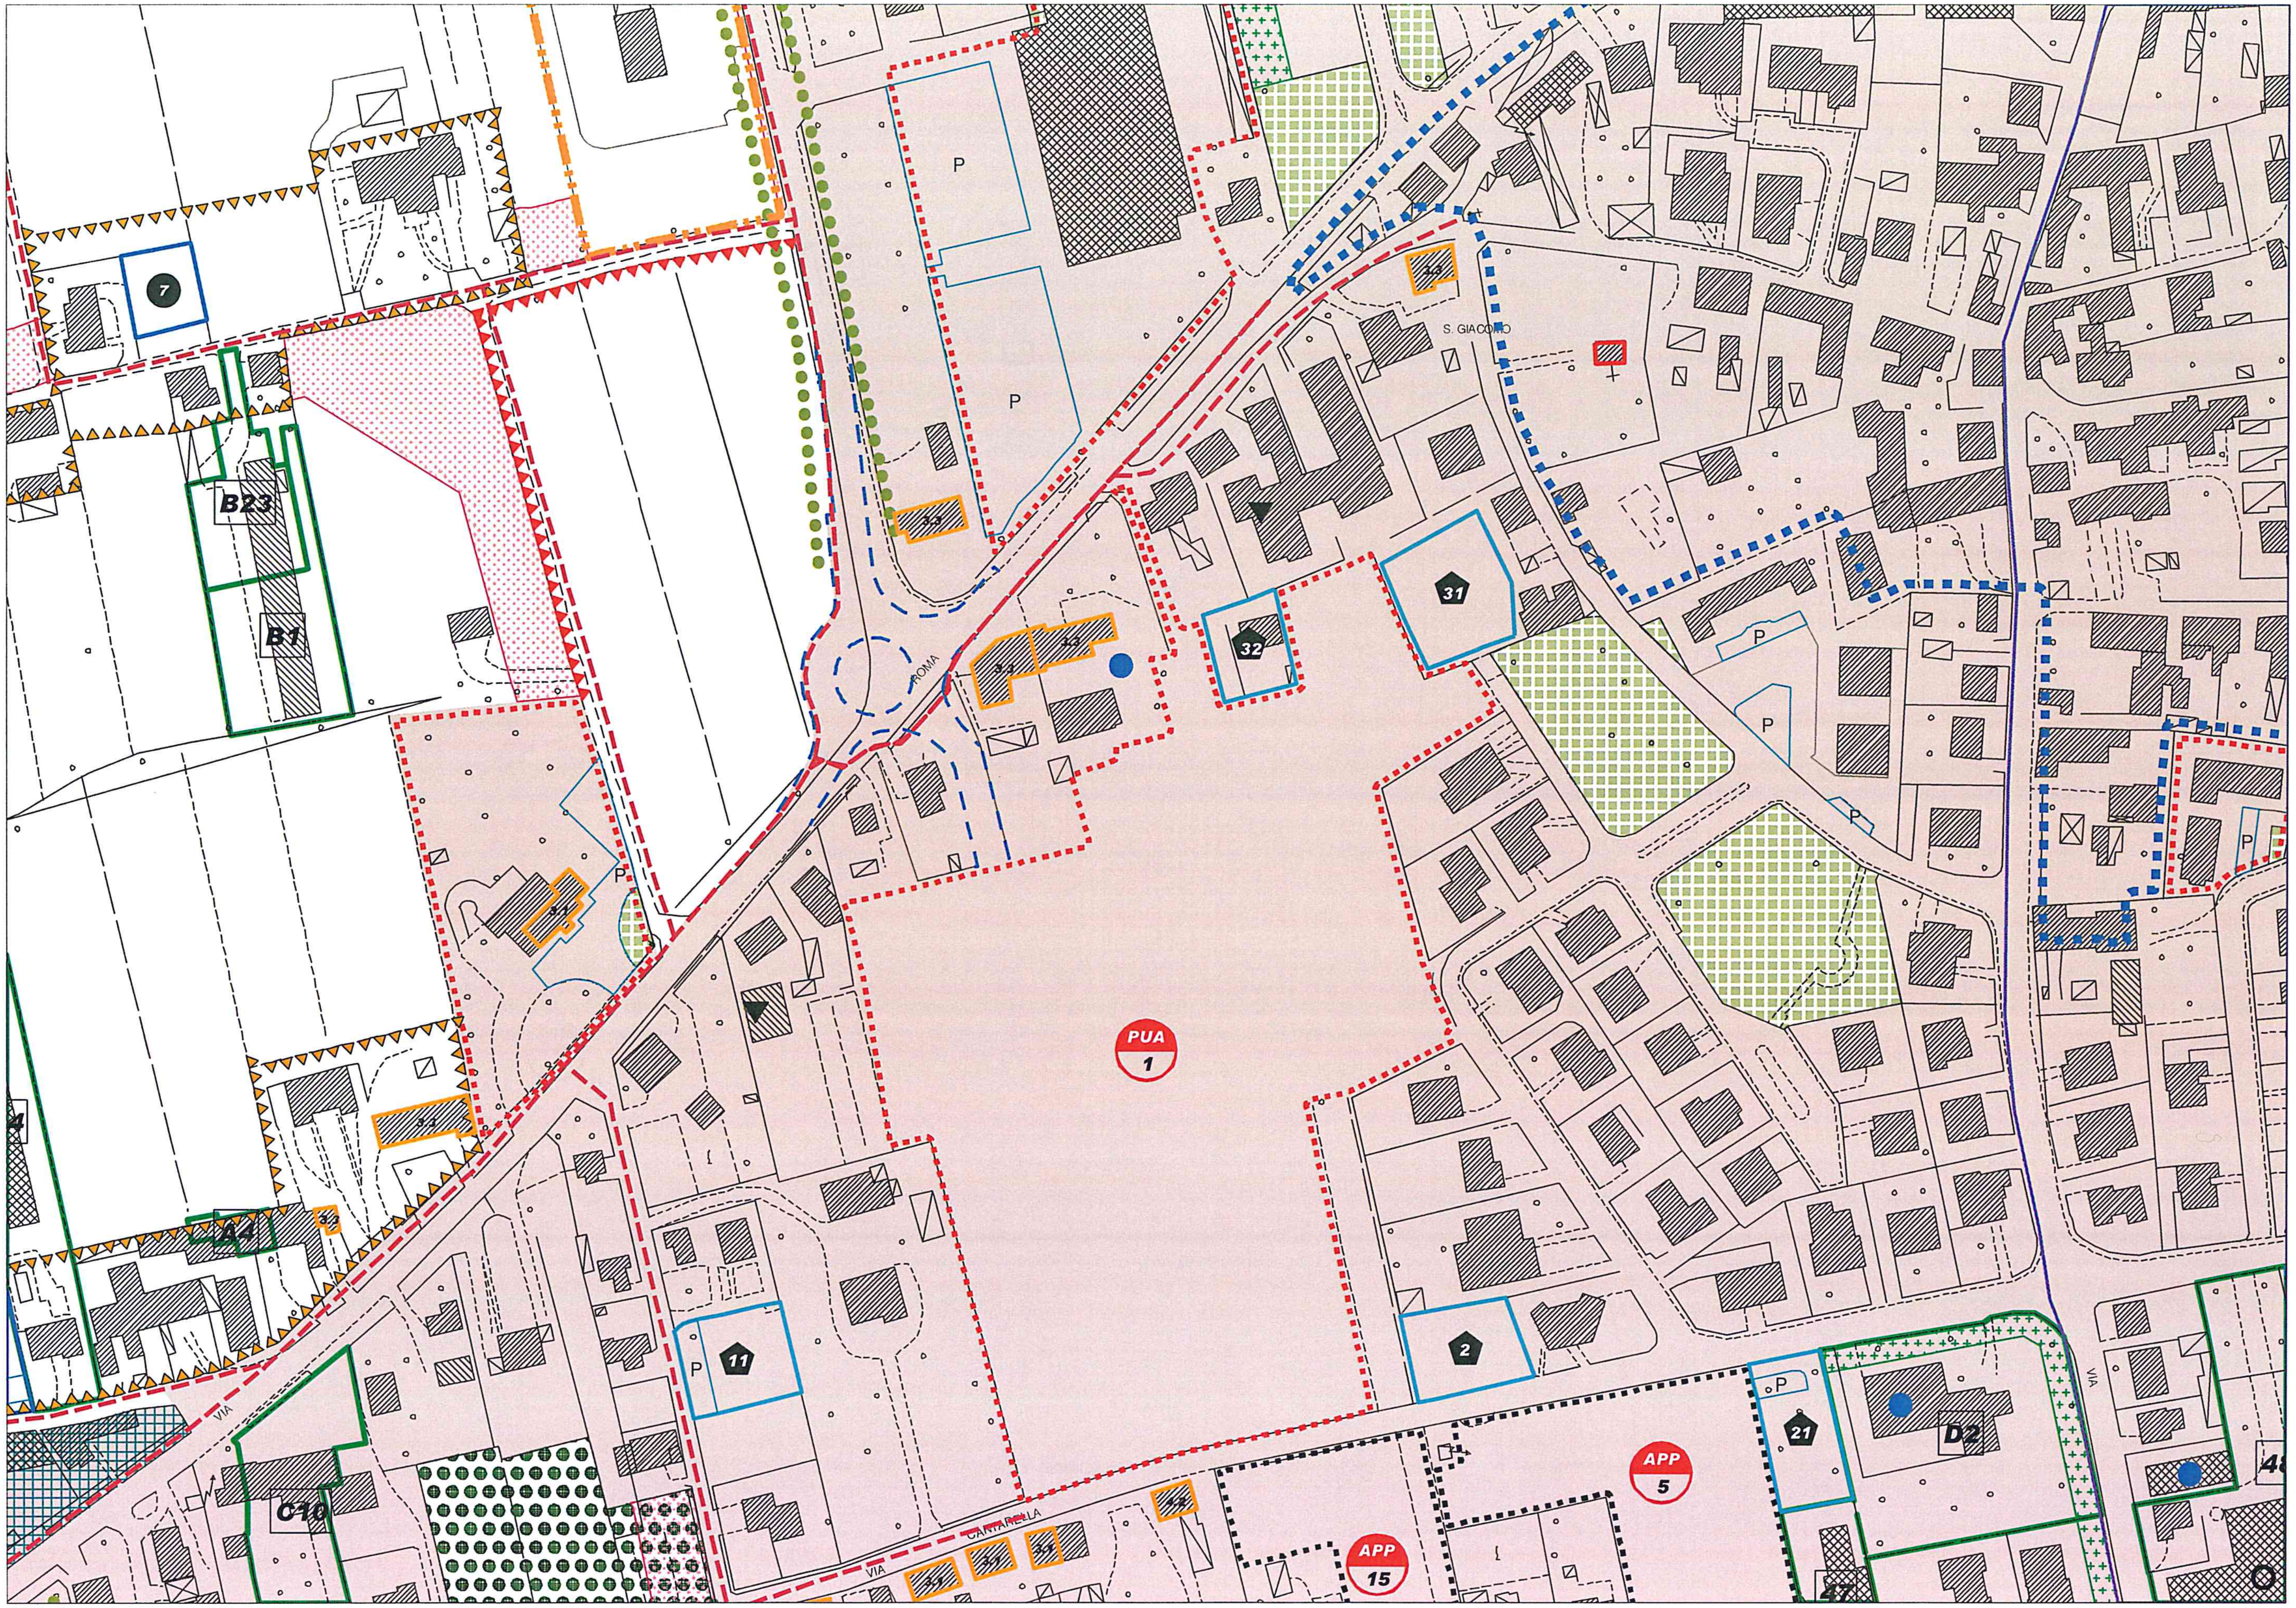
PUA
1
APP
5
APP
15
B23
B1
A4
C10
D2
7
31
32
11
2
21
47
P
S. GIACOMO
ROMA
VIA
VIA
VIA
CANTARELLA

Google Maps

Immagini ©2016 Google,Dati cartografici ©2016 Google 20 m