

COMUNE DI  
GALLIERA VENETA  
Provincia di Padova

2° P.I.  
2014/2019

Elaborato

3

A2


8

Scala

1:1000

CENTRO STORICO CAPOLUOGO "A2"

COMUNE DI  
GALLIERA VENETA  
Provincia di Padova

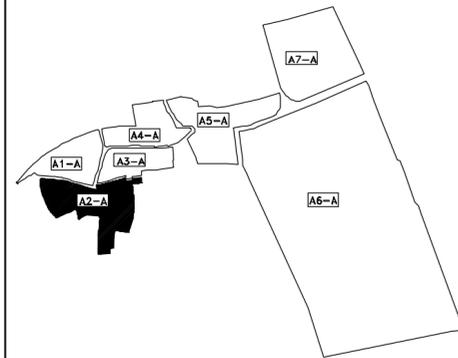

Il Sindaco:  
Stefano Borraldo

Assessore Urbanistica:  
Dr. Giuseppe Rigo

Il Responsabile Area Urbanistica:  
Arch. Nevio Bigolin

Il Segretario Comunale:  
Dr.ssa Stella Baglioni

Il Progettista:  
Arch. Silvano De Nardi


Adozione:  
Delibera C.C. n° del 30/01/2016

Approvazione:  
Delibera C.C. n°15 del 21/06/2015.

Data: Giugno 2016

LEGENDA

- piazze pedonali
- sagome limite nuovi edifici
- aree per attrezzature di interesse comune
- aree per l'istruzione
- aree attrezzate a parco, gioco e sport
- portici
- allineamento obbligatorio
- obbligo strumento urbanistico attuativo
- zona con obbligo di lottizzazione
- grado di vincolo
- percorsi pedonali e/o ciclabili
- perimetro zona omogenea
- unita' minima di intervento
- perimetro strumenti attuativi vigenti
- confine centro storico

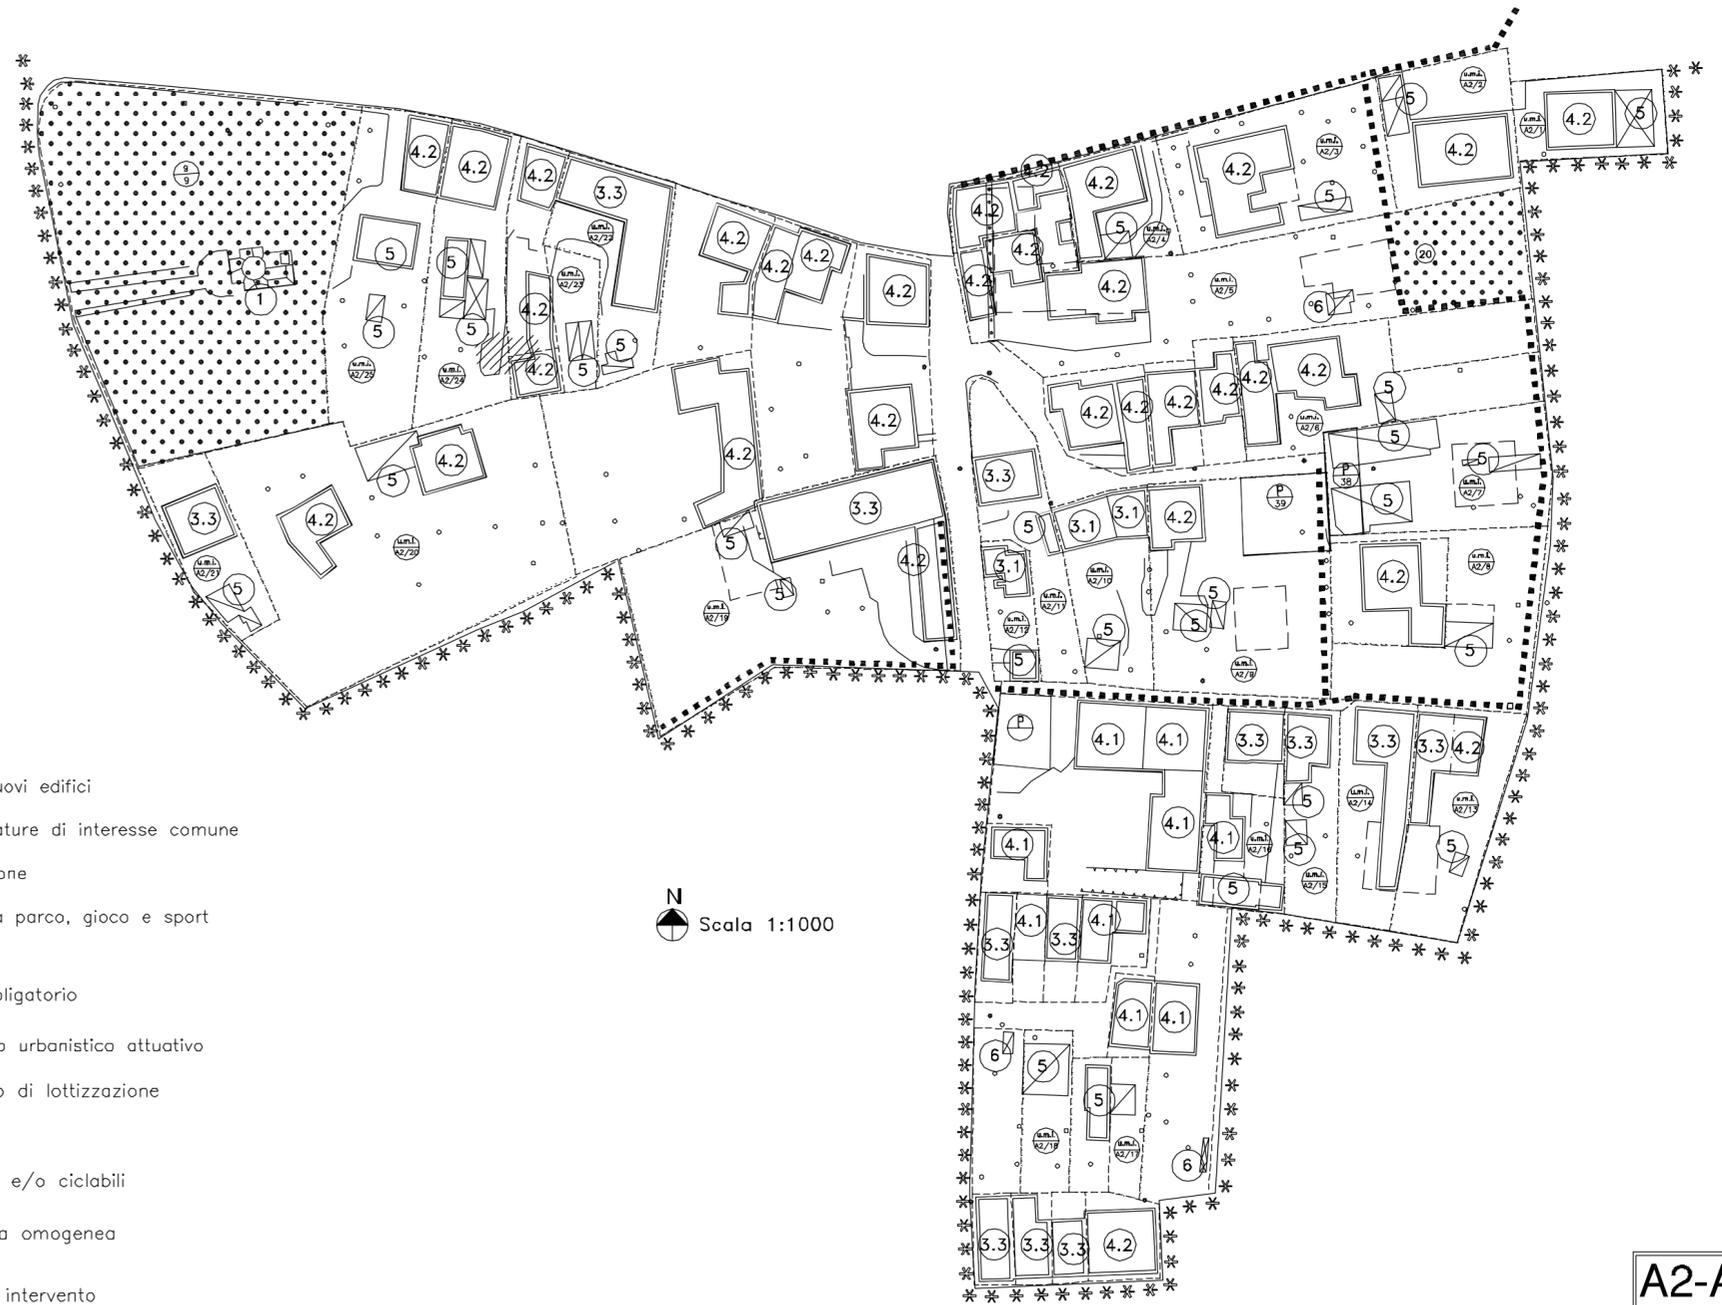

A2-A