



COMUNE DI GALLIERA VENETA

SISTEMAZIONE URBANA DI AREA DEGRADATA
A MOTTINELLO VECCHIO ANCHE CON LAVORI DI
MESSA IN SICUREZZA STRADALE

**PROGETTO DI
FATTIBILITA' TECNICA ED ECONOMICA**

Elaborato grafico:

**PIANTE STATO DI FATTO
- DIMOSTRAZIONE PROPRIETA' -**

TAVOLA

3

Il progettista
geom. DANIELE TONIOLO


Data:
25 LUGLIO 2016

Revisione:
REV_00



Via Verona n. 36 - 36015 - Galliera Veneta (PD)
Email: toniolodaniele77@gmail.com - Cell. 347 64 04 828
C.F. TNL DNL 77810 07438 - P.IVA 03 747 130 288

Il R.U.P.
arch. GIOVANNI BONALDO

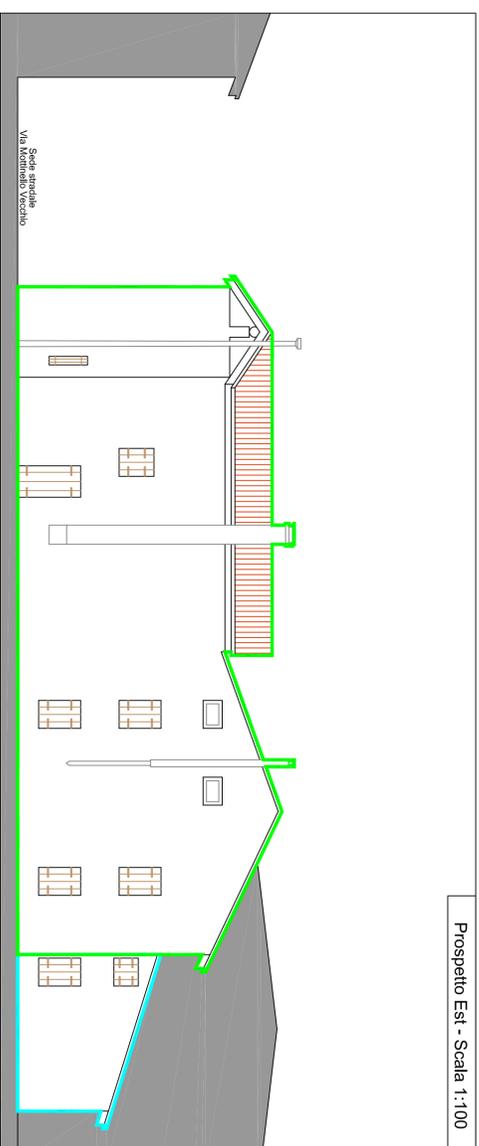

Sezione A-A - Scala 1:100

