

Individuazione degli Ambiti Territoriali Omogenei A.T.O.



Suddivisione del territorio comunale per Z.T.O.


| | | |
|--|--|-----------|
| | Zone a Tessuto Inesistivo Omogeneo Residenziale di Centro Storico | Art. 31.1 |
| | Zone a Tessuto Inesistivo Omogeneo Residenziale di formazione meno recente | Art. 33.1 |
| | Zone a Tessuto Inesistivo Omogeneo Residenziale di formazione più recente | Art. 33.2 |
| | Zone a Tessuto Inesistivo Omogeneo Produttivo Convenzionato | Art. 34.1 |
| | Zone a Tessuto Inesistivo Omogeneo Produttivo Sperso | Art. 34.3 |
| | Zone a Tessuto Inesistivo Omogeneo Residenziale Diffuso | Art. 38.1 |
| | Territorio agricolo - Territorio agricolo di tutela, riqualificazione e valorizzazione - Territorio agricolo di connessione naturalistica. | Art. 40 |

Aree per servizi usufruibili o convenzionate


| | | |
|--|--|---------|
| | SA - Aree per l'istruzione | Art. 42 |
| | SB - Aree per attrezzature di interesse comune | Art. 42 |
| | SC - Aree attrezzate a parco, gioco e sport | Art. 42 |
| | SD - Aree per il parcheggio | Art. 42 |

Ambiti nuove previsioni

| | | |
|--|--|------------|
| | Piani Urbanistici Attivati | Art. 4.2 |
| | Accordi ex art.6 e 7 L.R.11/2004 | Art. 4.3 |
| | Schede Progetto delle aree ad "edificazione diffusa" | Art. 4 |
| | Schede Progetto delle aree ad "urbanizzazione consolidata" | Art. 4 |
| | P.U.A. Vigenti (Convenzionati o collaudati) | Art. 4.2.2 |

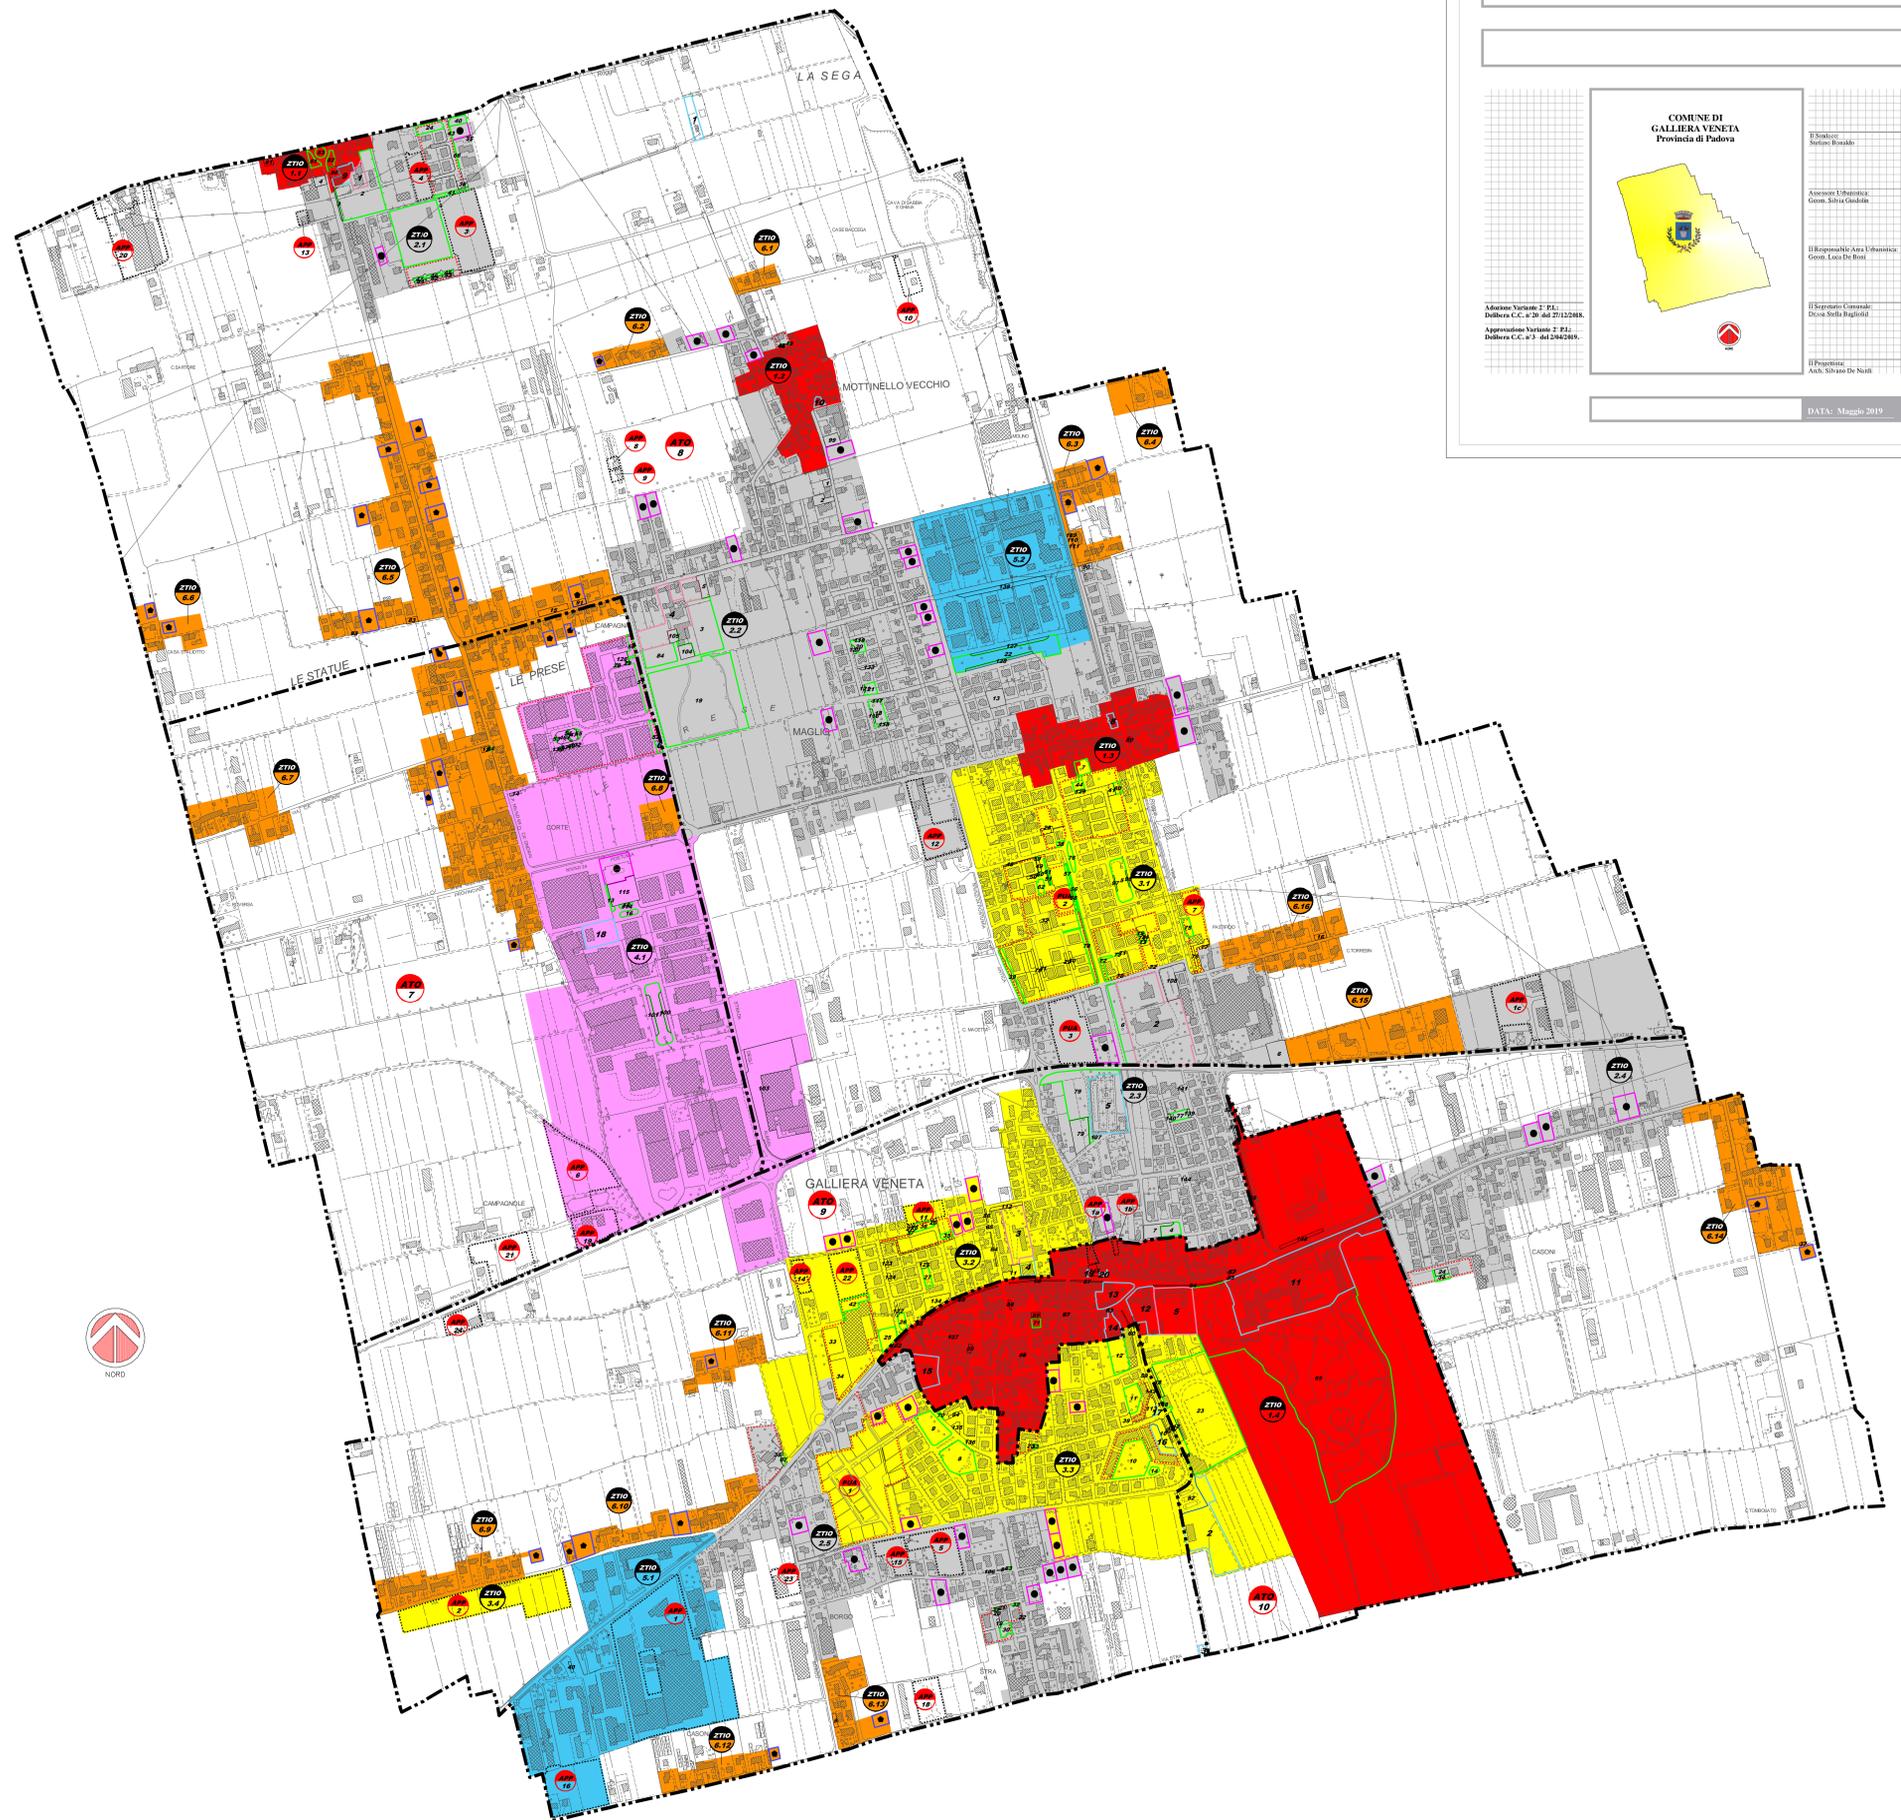

Intero Territorio Comunale:
Elaborato esplicativo per la Verifica del Dimensionamento

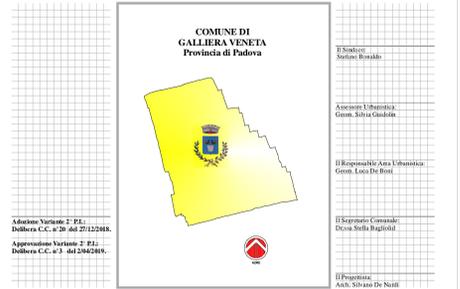

Adozione Variante 2° P.I.
Delibera C.C. n° 29 del 27/12/2018.
Approvazione Variante 2° P.I.
Delibera C.C. n° 3 del 20/02/2019.